



**Procedimento Unico ex art. 53 L.R. 24/2017**  
Progetto della nuova seggiovia quadriposto "Polla - Lago Scaffaiolo" in sostituzione della seggiovia "Direttissima" e della sciovia "Cupolino"

STAZIONE INTERMEDIA: PIANTE E SEZIONI

**GRUPPO DI LAVORO**

**affevie**  
E.M.E.  
Ing. Marco Cordeschi  
Ing. Marco Rinaldi  
Arch. Antonietta Cellini  
Ing. Doriana Febio  
Ing. Nicola Ranieri  
Ing. Gaia Cordeschi  
Geom. Giorgio Stringini

**ZGA**  
SOCIETÀ DI INGEGNERIA  
ZONTELLA, GAZZONI & ASSOCIATI  
Ing. Paolo Zoppellari  
Ing. Matteo Monti  
Ing. Davide Scapinelli  
Ing. Anna Scappellato  
Ing. Sarah Capozzi


**STUDIO DI GEOLOGIA E PROGETTAZIONI AMBIENTALI**  
Geol. Luca Monti  
Geol. Mirko Soldati  
Dott. Giorgio Cioce

**ENV Enrico Catellacci**

**LARES**  
ARCHITETTURA  
Dott. Davide Mengoli

Con la consulenza specialistica di:  
Dott. Agr. Rita Bega  
Dott. For. Paolo Rigoni  
(StudioSilva S.r.l.)

Data: 30.11.2021	Esecutore: 	Redatto: Ing. Nicola Ranieri Controllato: Arch. Antonietta Cellini	ELABORATO: <b>EG07.1</b>
Revisione: 01	Codice elaborato: EG07.1	Approvato: Ing. Marco Cordeschi	scala: 1:200

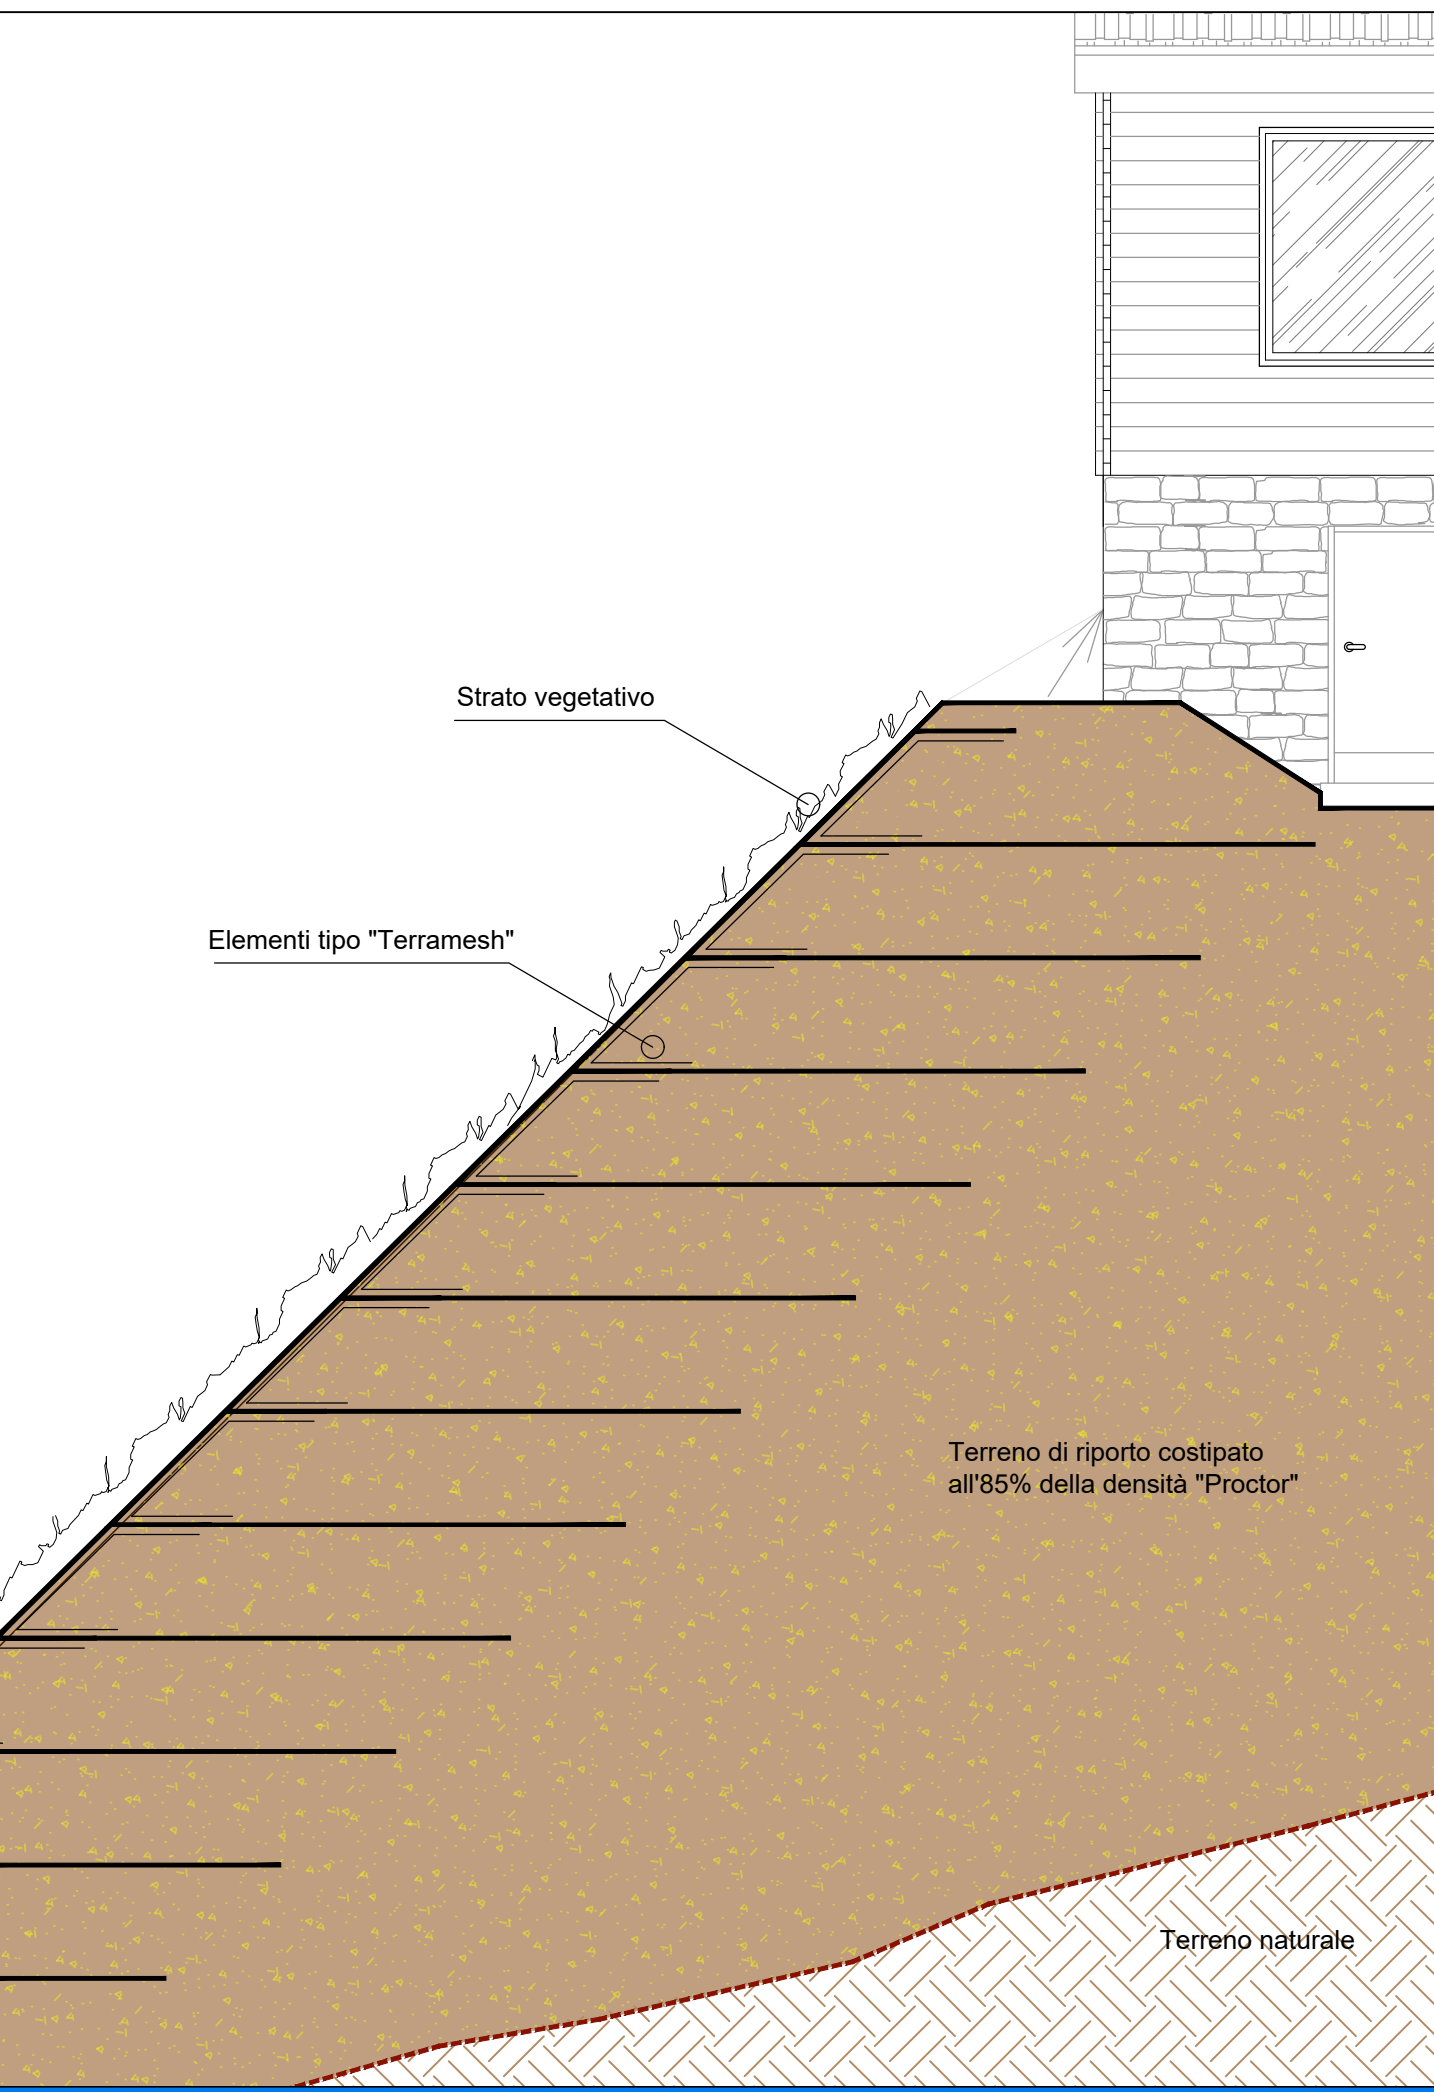


PARTICOLARE 1: TERRE ARMATE scala 1:50


**LEGENDA**

- area in scavo
- area in riporto


SEZIONE LONGITUDINALE  
scala 1:200

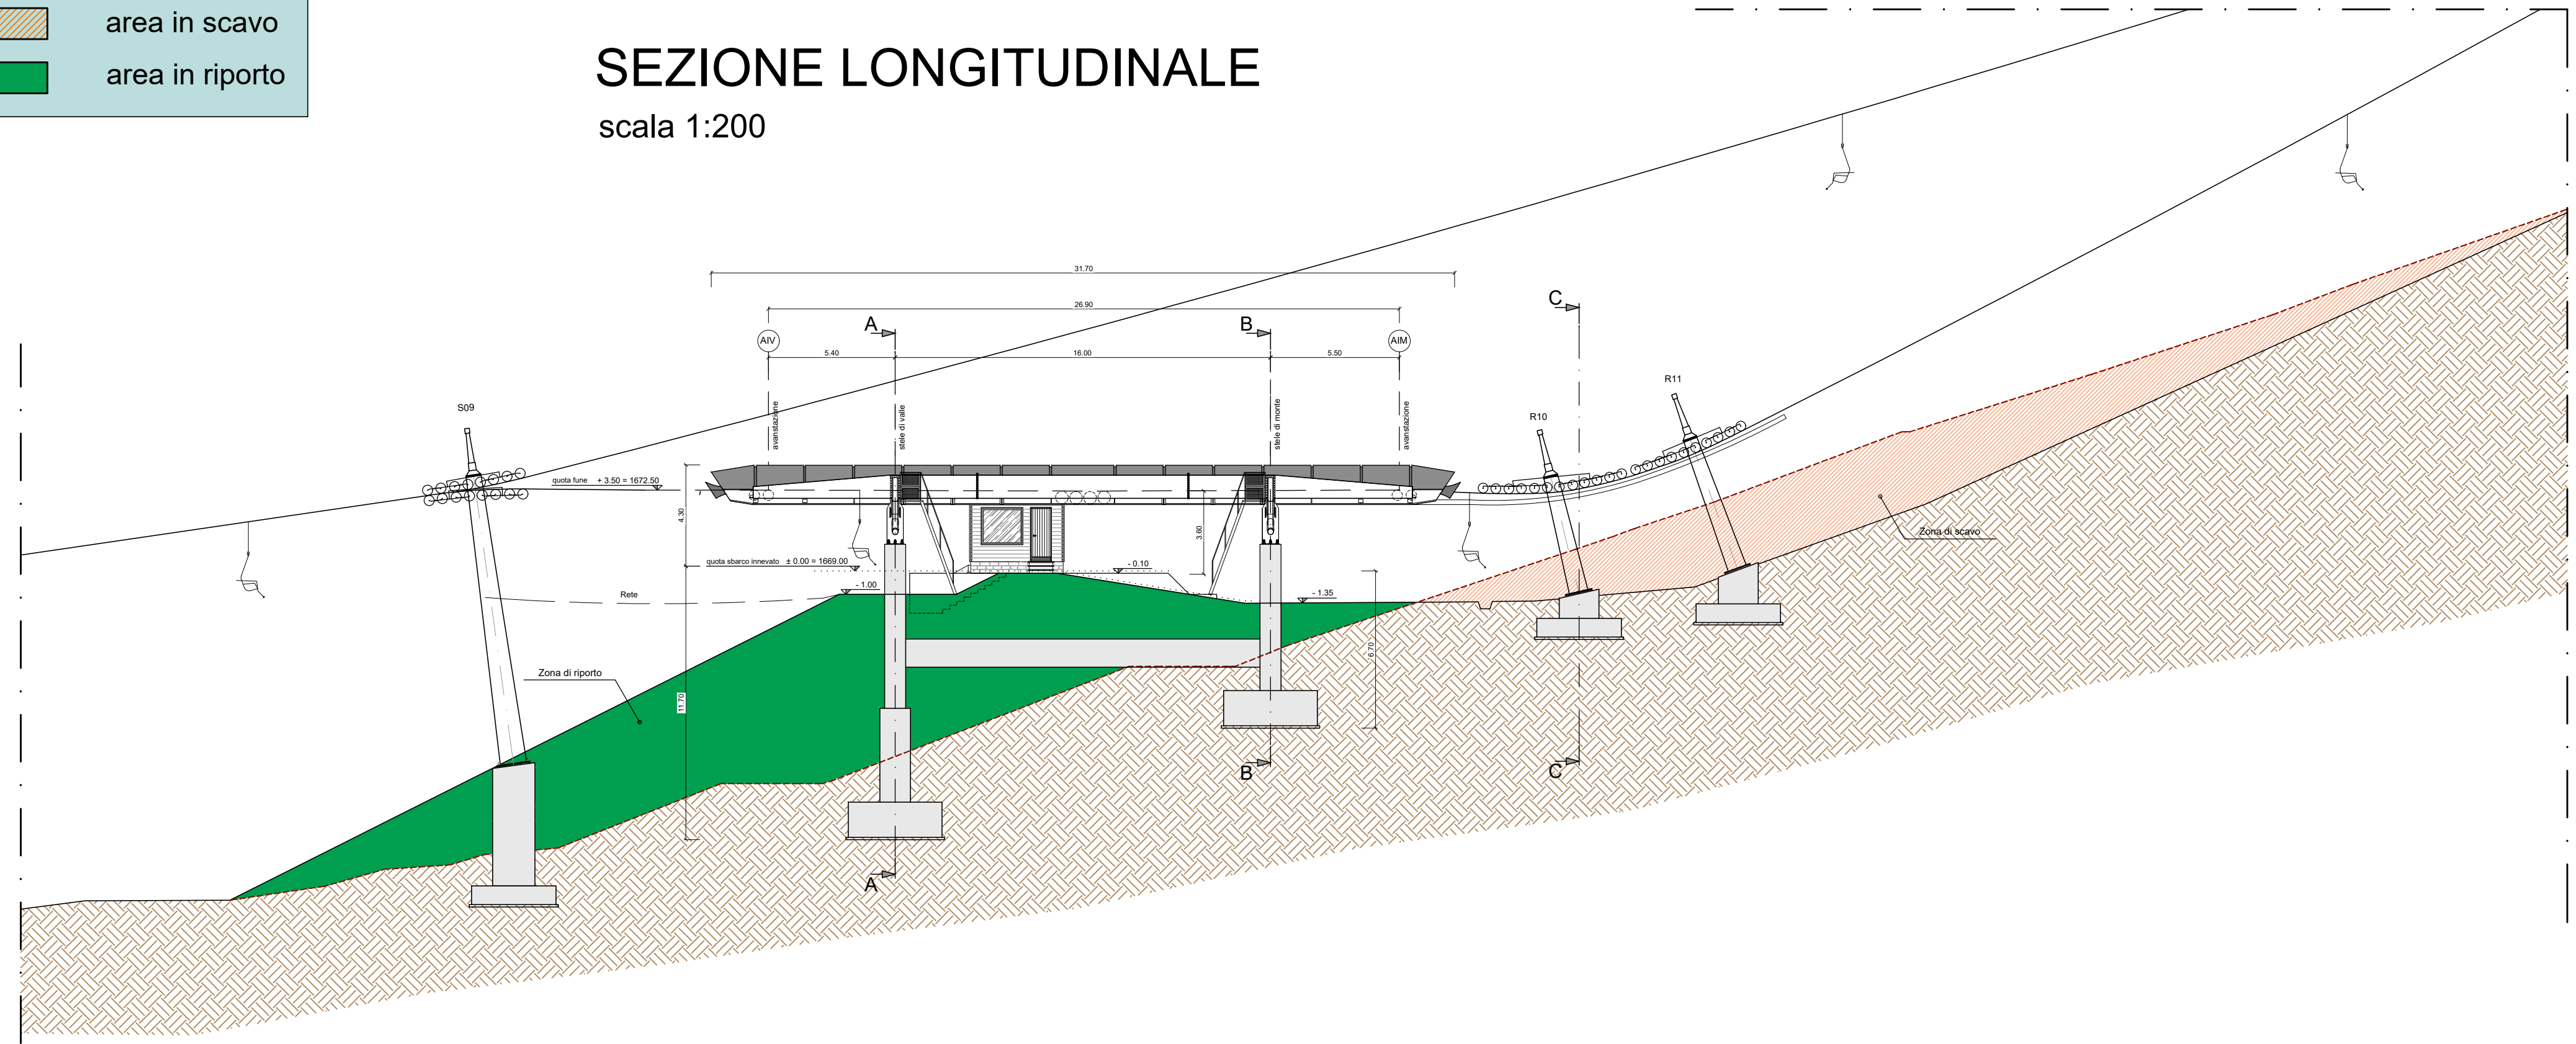


PIANTA PIANO STAZIONE  
scala 1:200

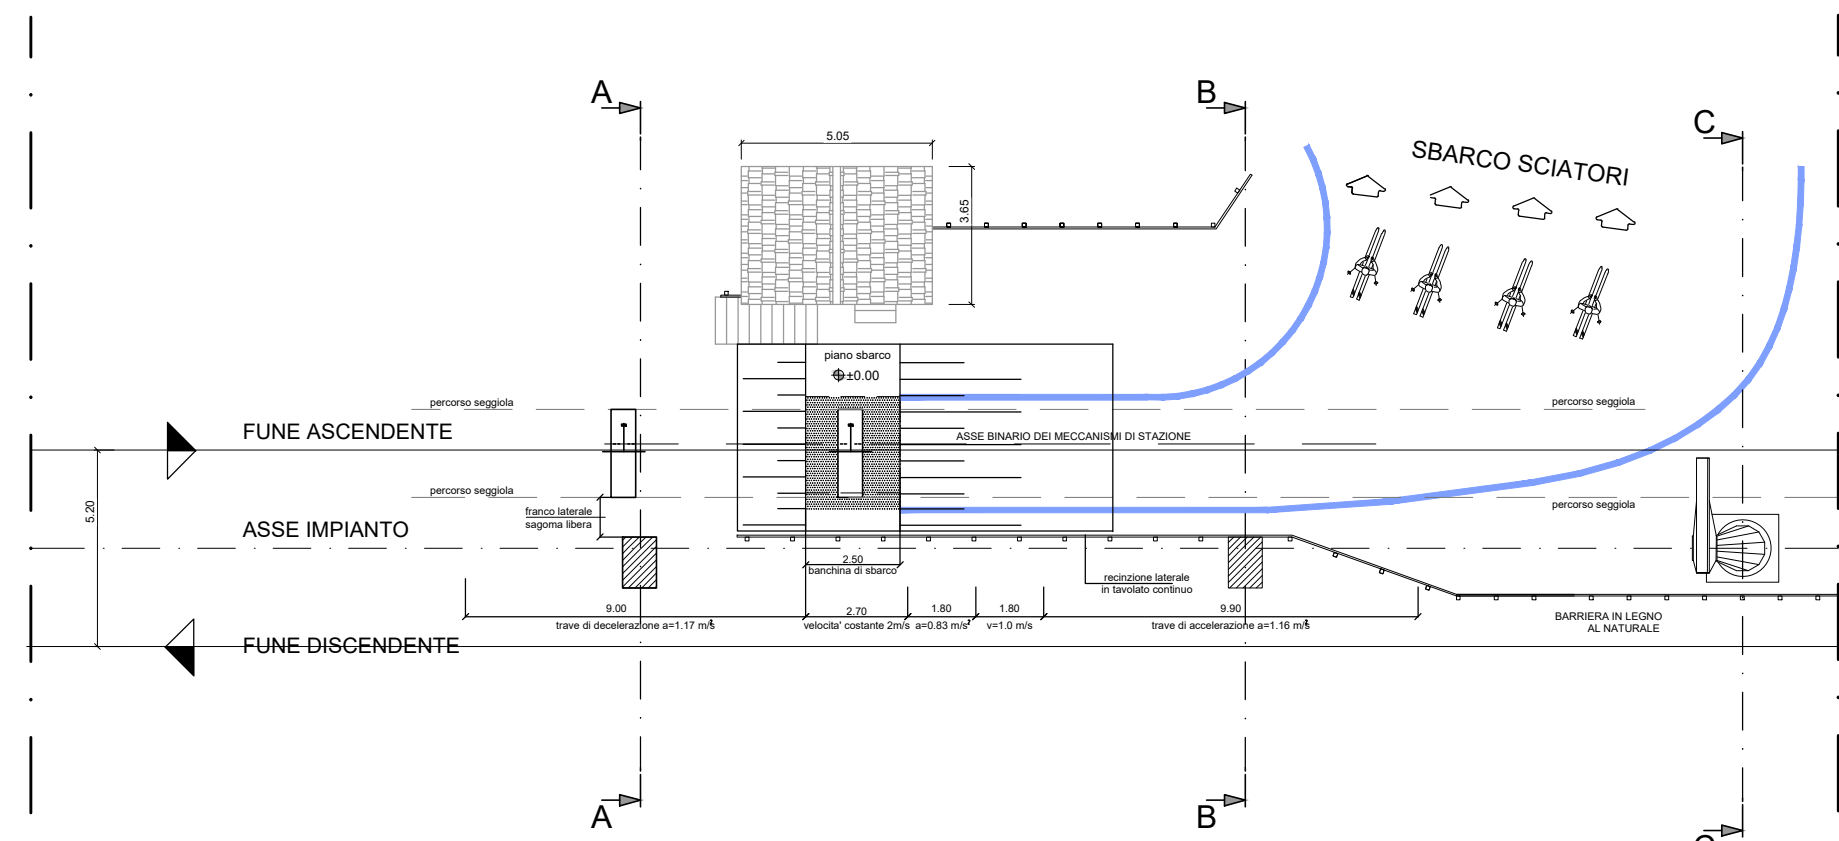


VISTA IN PIANTA  
scala 1:200

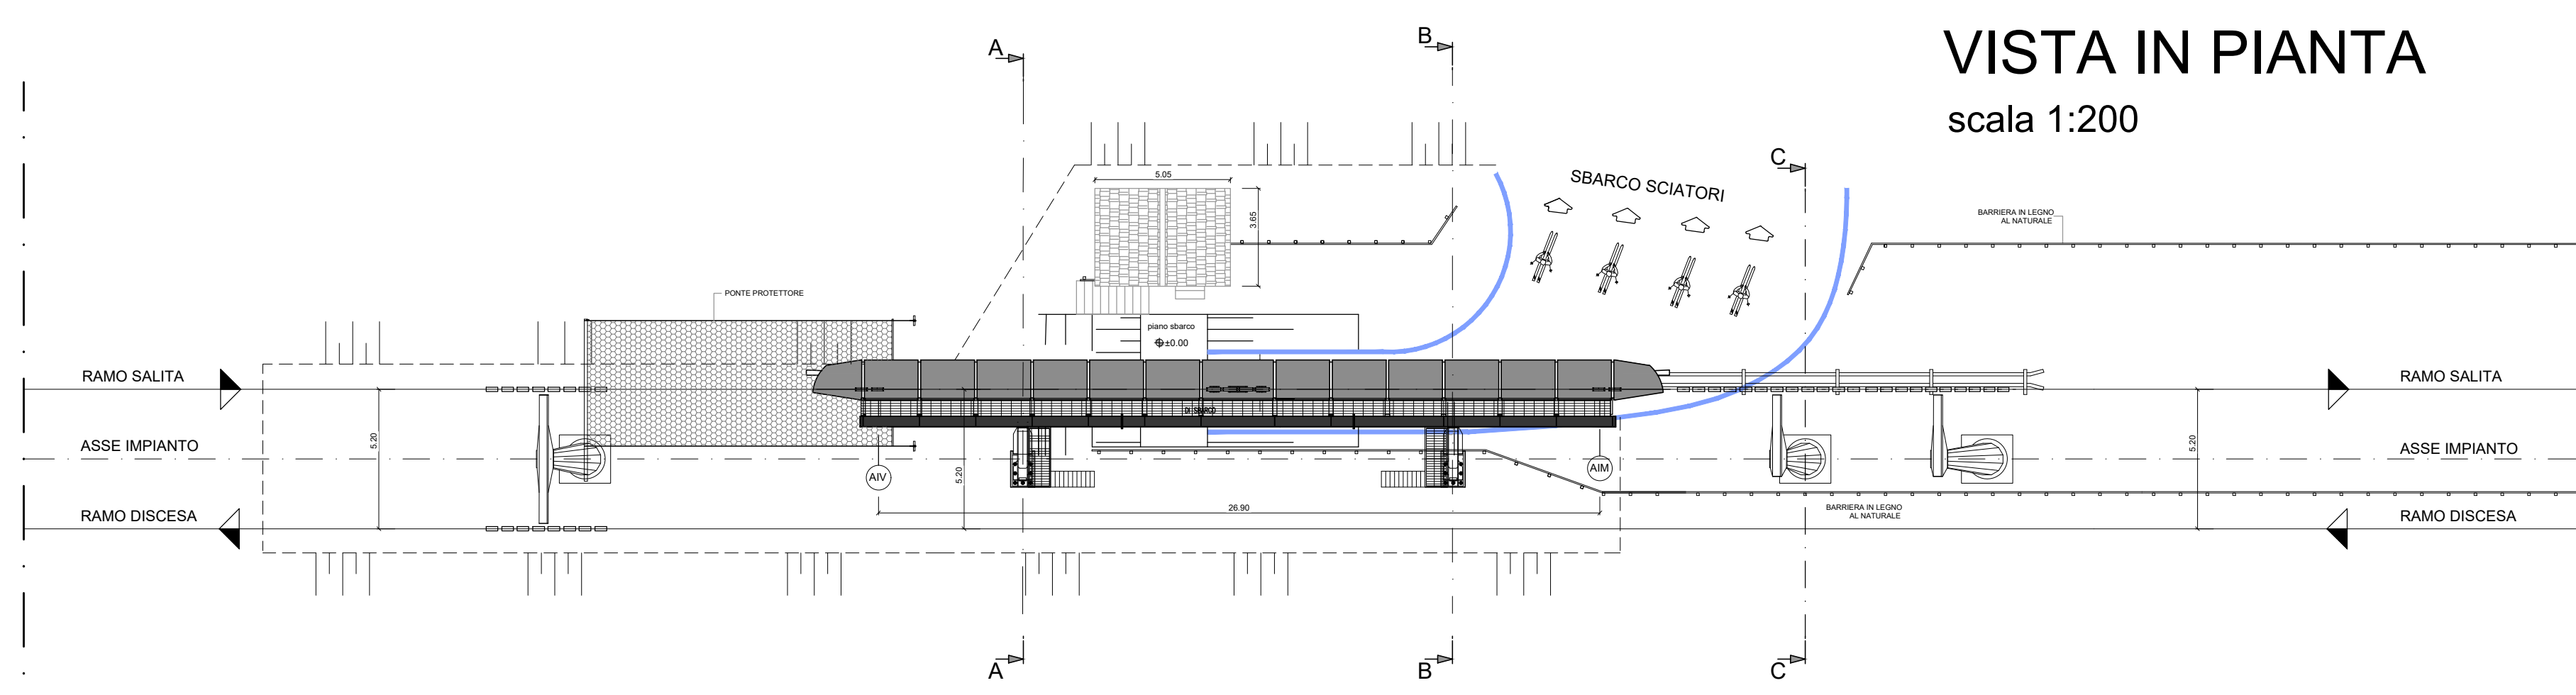

SEZIONE A - A  
scala 1:200

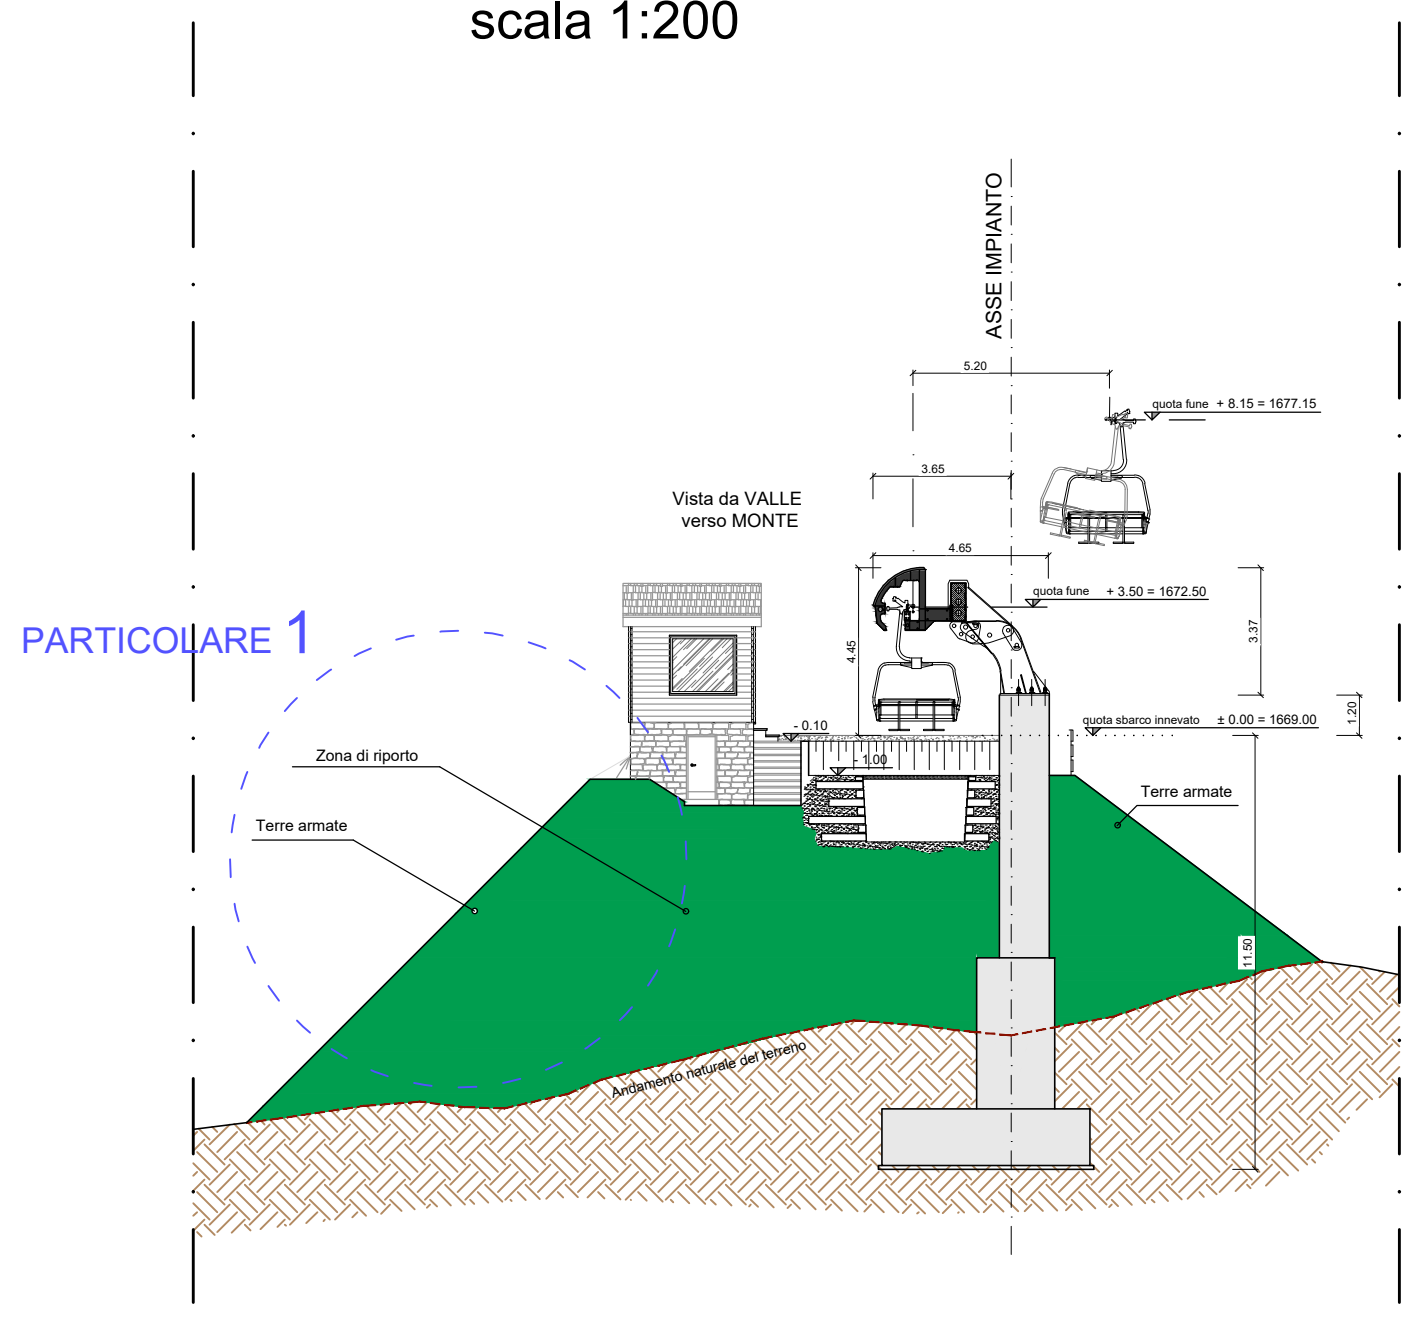

SEZIONE B - B  
scala 1:200

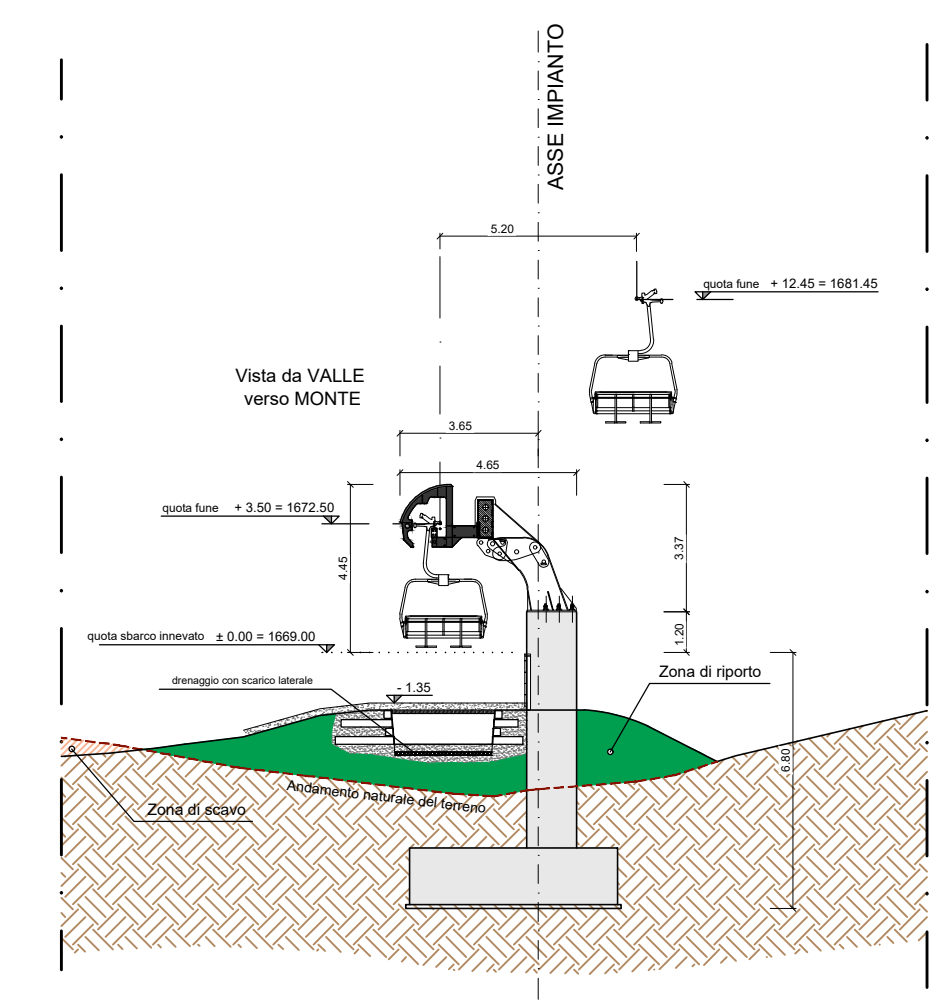

SEZIONE C - C  
scala 1:200

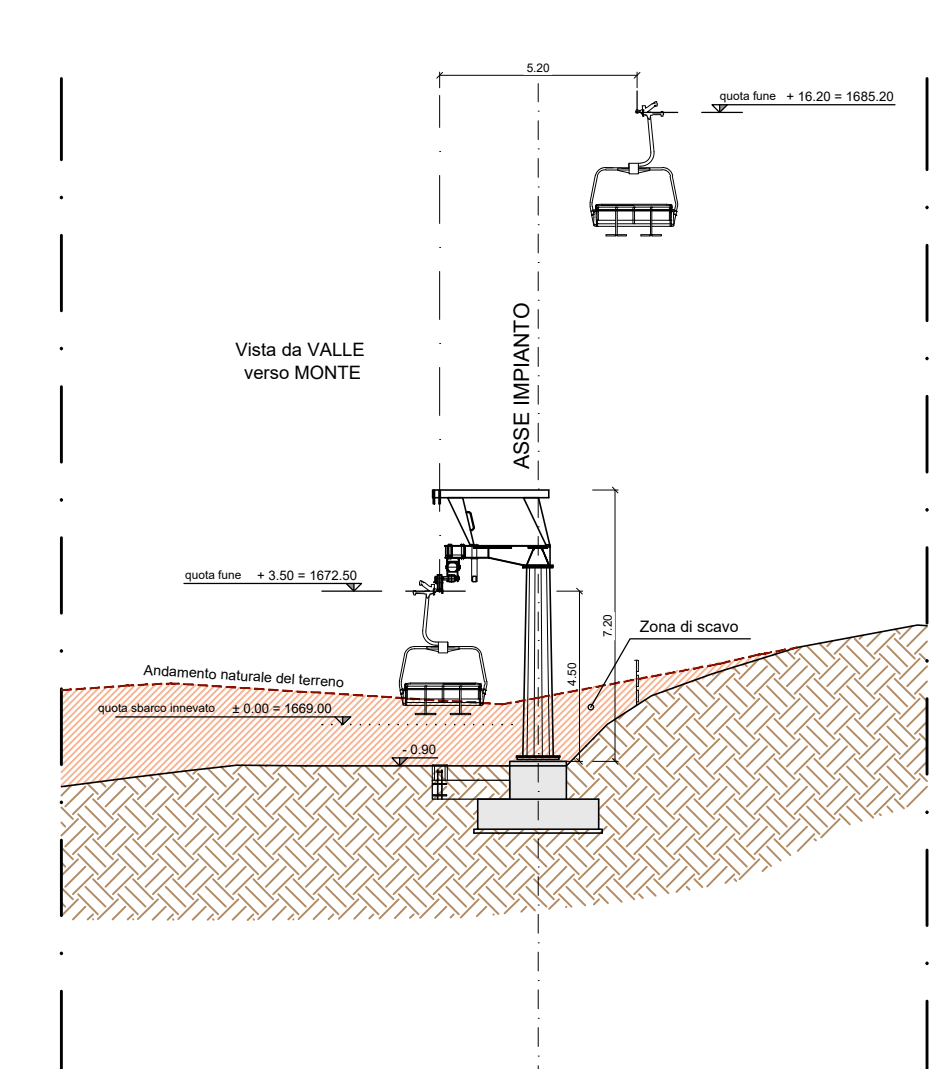


FOTO 1 - ESEMPIO DI STAZIONE INTERMEDIA



FOTO 2 - ESEMPIO DI STAZIONE INTERMEDIA



FOTO 3 - ESEMPIO DI STAZIONE INTERMEDIA