


PLANIMETRIA DI INTERVENTO

scala 1:200

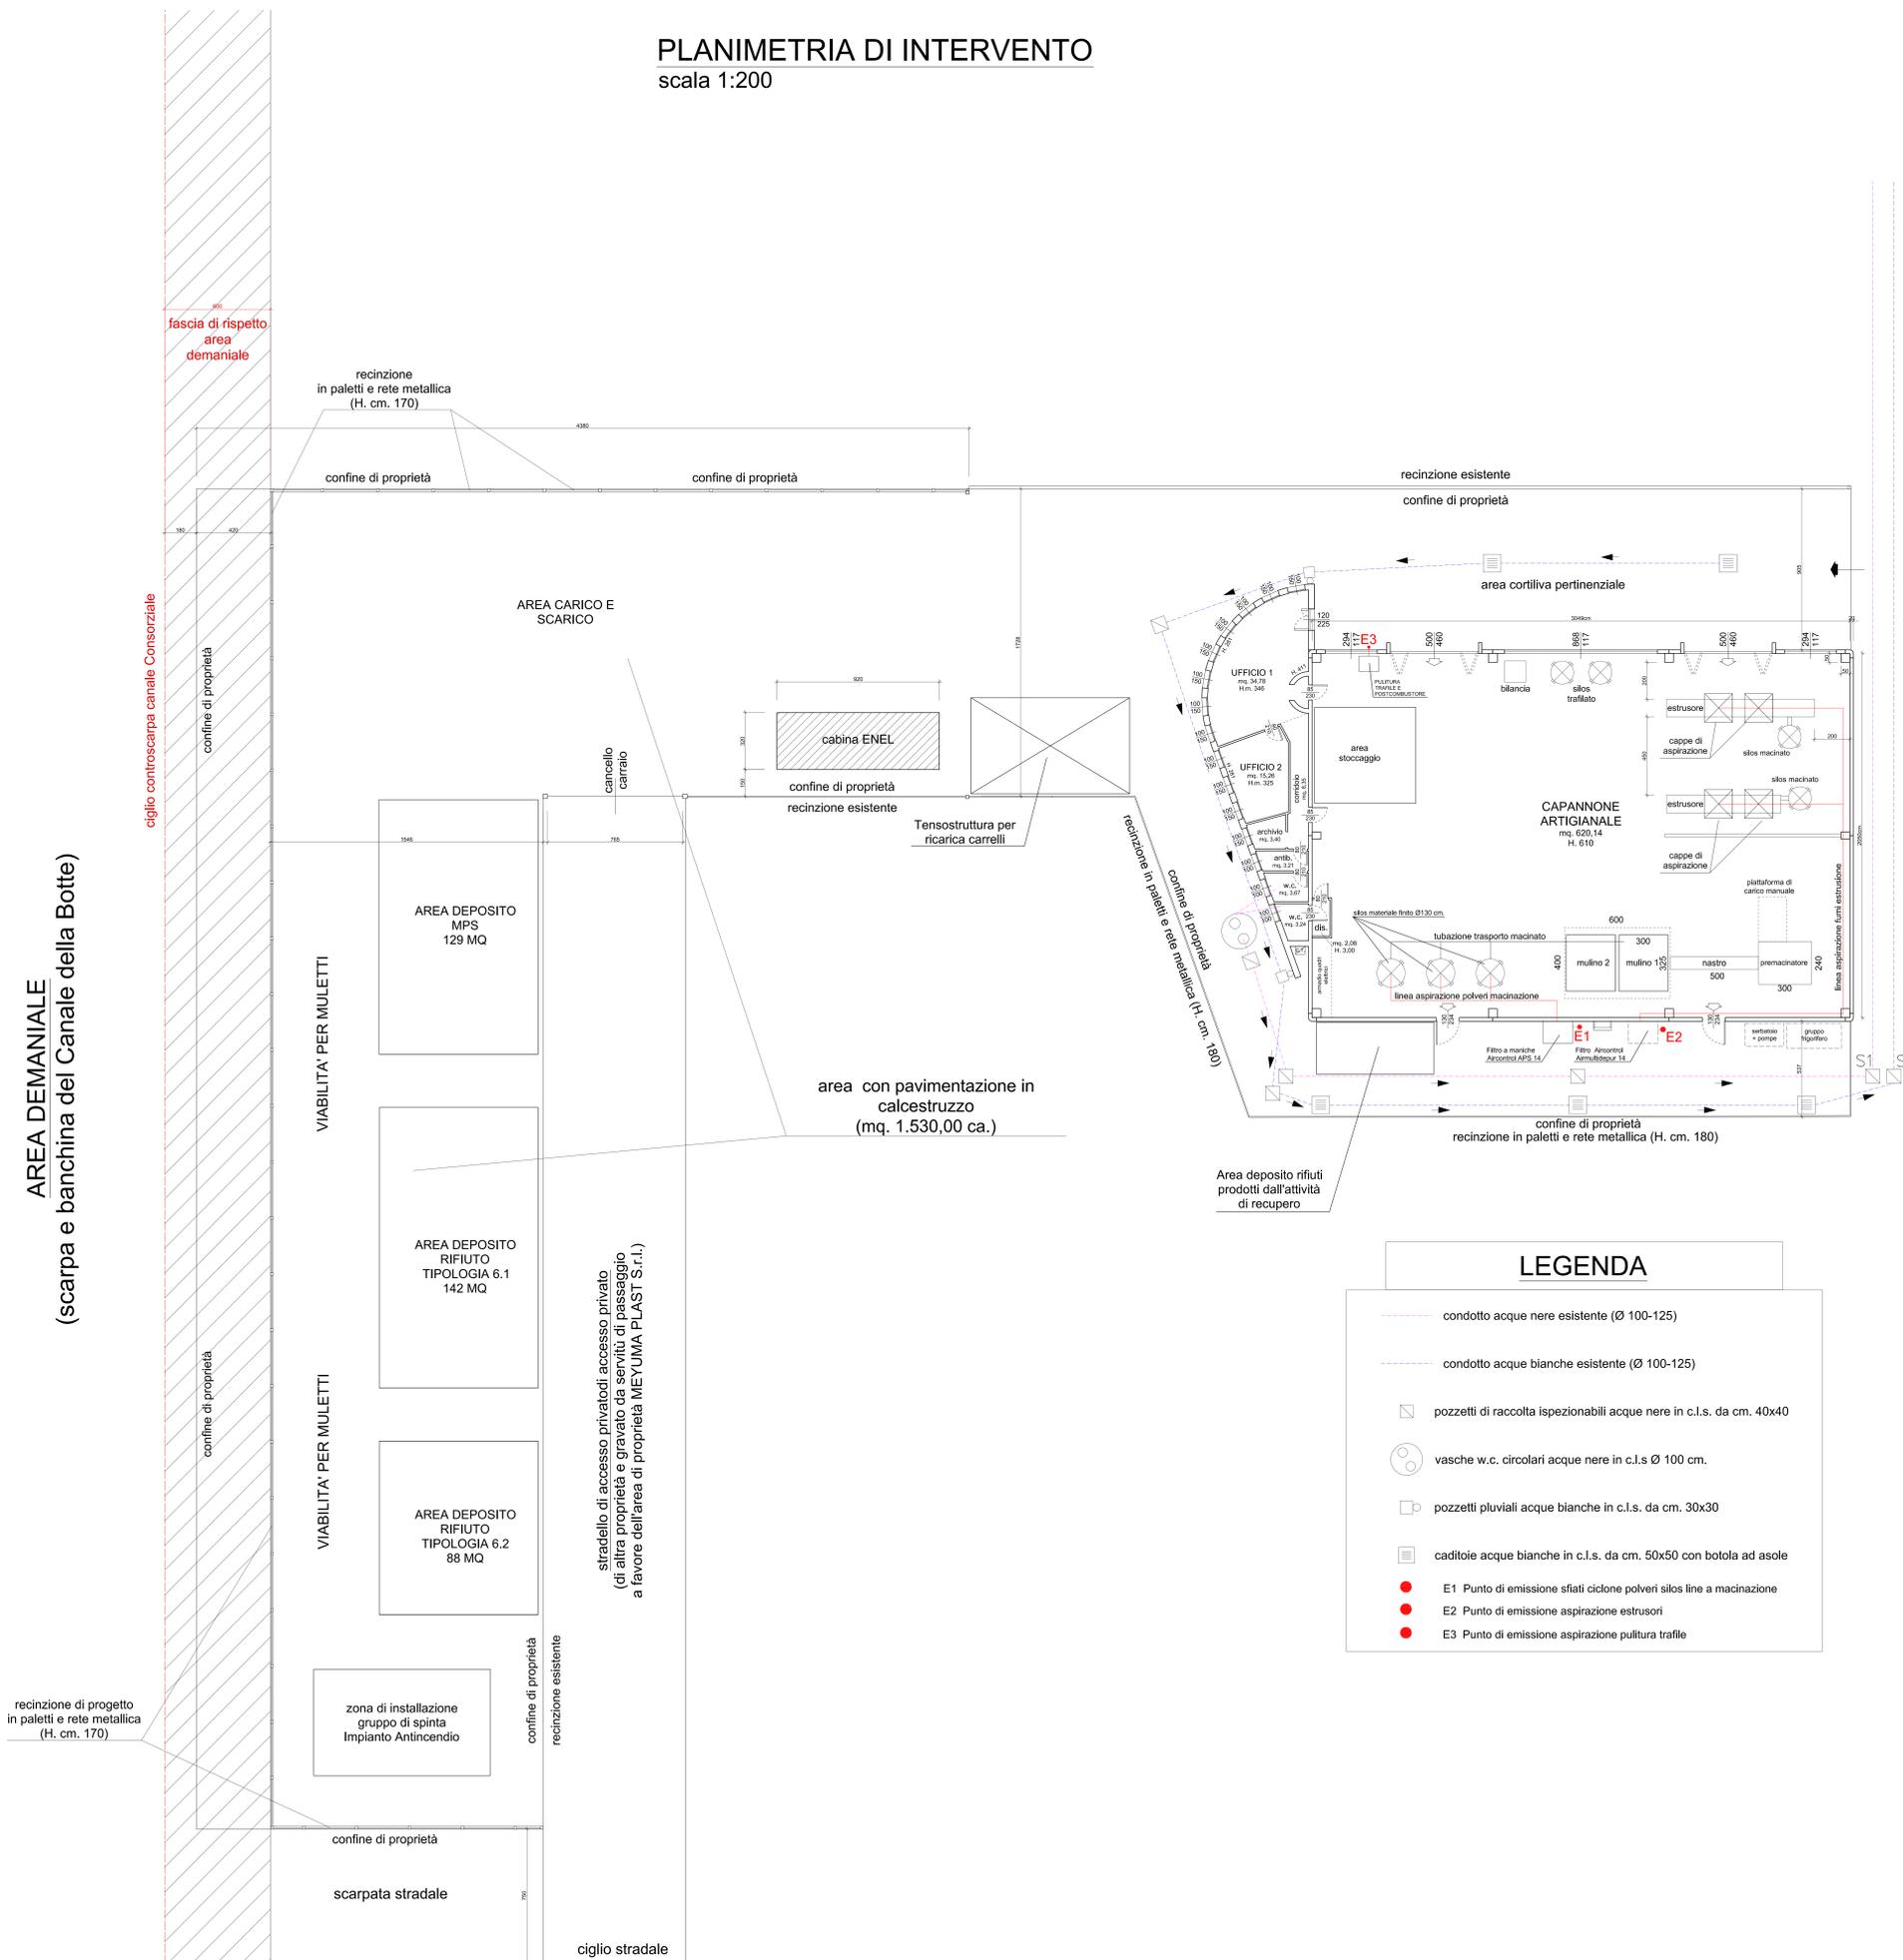

AREA DEMANIALE
(scarpa e banchina del Canale della Botte)

fascia di rispetto area demaniale

ciglio controscarpa canale Consorziale

recinzione di progetto in paletti e rete metallica (H. cm. 170)

VIABILITA' PER MULETTI

VIABILITA' PER MULETTI

stradello di accesso privato, accesso privato (di altra proprietà e gravato da servizi di passaggio a favore dell'area di proprietà MEYUMA PLAST S.r.l.)

zona di installazione gruppo di spinta Impianto Antincendio


confine di proprietà
scarpata stradale

ciglio stradale

per Ferrara ← Via Nazionale - Strada Statale "Porrettana" → per Bologna

LEGENDA

- condotto acque nere esistente (Ø 100-125)
- condotto acque bianche esistente (Ø 100-125)
- pozzetti di raccolta ispezionabili acque nere in c.i.s. da cm. 40x40
- vasche w.c. circolari acque nere in c.i.s Ø 100 cm.
- pozzetti pluviali acque bianche in c.i.s. da cm. 30x30
- caditoie acque bianche in c.i.s. da cm. 50x50 con botola ad asole
- E1 Punto di emissione sfiati ciclone polveri silos line a macinazione
- E2 Punto di emissione aspirazione estrusori
- E3 Punto di emissione aspirazione pulitura trafilè

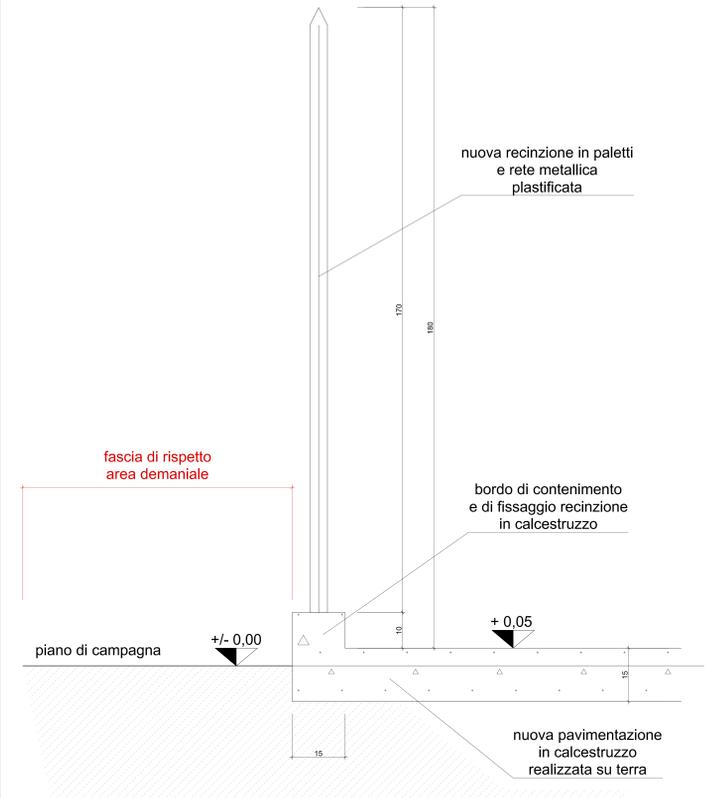

PARTICOLARE RECINZIONE

scala 1:10

COMUNE DI MALALBERGO
PROVINCIA DI BOLOGNA

PROCEDURA DI SCREENING



SicurImpresa s.r.l.
Via F. Sutor, 17 (Zona PM Cassera) 44124 Ferrara Tel. +39 0532 898120 Fax +39 0532 891018 P.IVA, C.F. e iscr. Imp. FE 01908500207 - R.E.A. n. 173783
Capitale sociale € 51.000,00 i.v. PEC: sicurimpresa@legalmail.it - www.sicurimpresa.it info@sicurimpresa.it

ELABORATO
PLANIMETRIA ATTUALE
LAY OUT E DEPOSITI

AGGIORNAMENTI	30/03/2021	SCALE	1:10 - 200	MISURE	cm.
COMMITTENTE	FIRMA DEL COMMITTENTE	DATA		TAVOLA	1
MEYUMA PLAST S.r.l. Via La Cascina, 4 40058 Malalbergo (BO)		 L'AMMINISTRATORE			