

COMUNE DI BAGNARA DI ROMAGNA

Progetto per l'ammodernamento e migliore sistemazione,  
dell'immobile adibito a mangimificio, sito in Comune di  
Bagnara di Romagna via Trupatello 7/a.

D.d.14 - Pianta Piani 3-4-5 e coperti in Progetto

La proprietà


Eurovo s.r.l.  
Sede legale: Via Marconi n°3  
48022 Santa Maria in Fabriago - Lugo (RA)  
Tel. +39 0542 465110

Il Progettista e D.L. Architettonico


Geom. Ciampone Nicola  
Viale del Gariboldi della Provincia di Bologna n. 3096  
Viale Roma 2  
40125 - Castel San Pietro Terme (BO)  
Tel. 051-6951262 - Cell. 335 6601466

REV.	00	Scala disegni	Data	Cod.
ESEGUITO DA: Geom. Ciampone Nicola		1:200	luglio 2021	D.d.14
L'autore si riserva la proprietà del documento, vietandone la riproduzione e la divulgazione senza autorizzazione ai sensi delle vigenti leggi				


Pianta Piano Terzo  
in Progetto  
Scala 1:200

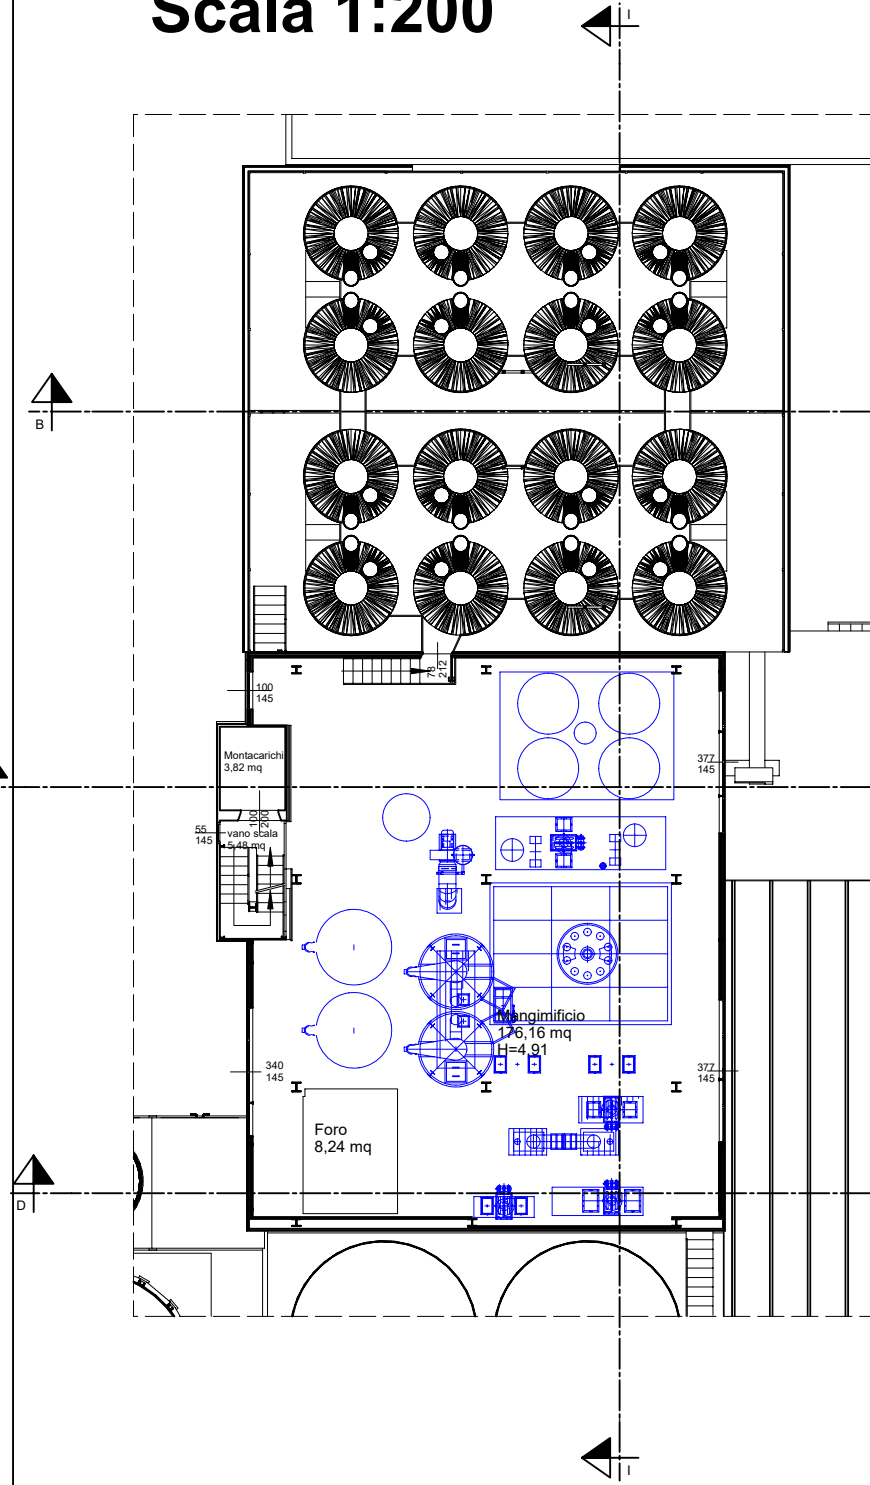

Pianta Piano Quarto  
in Progetto  
Scala 1:200

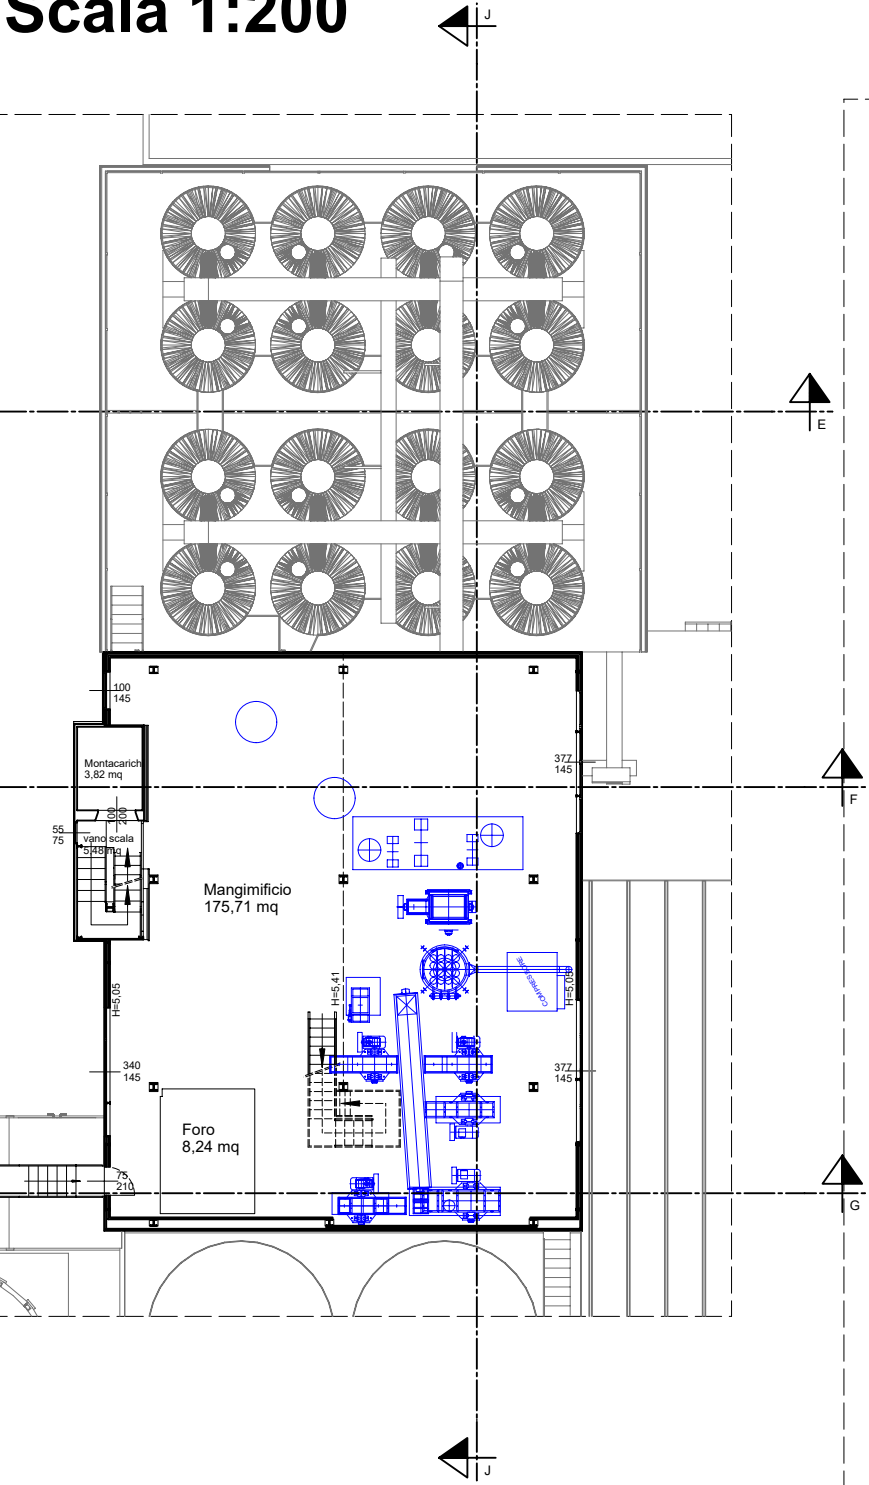

Pianta Coperti  
in Progetto  
Scala 1:200

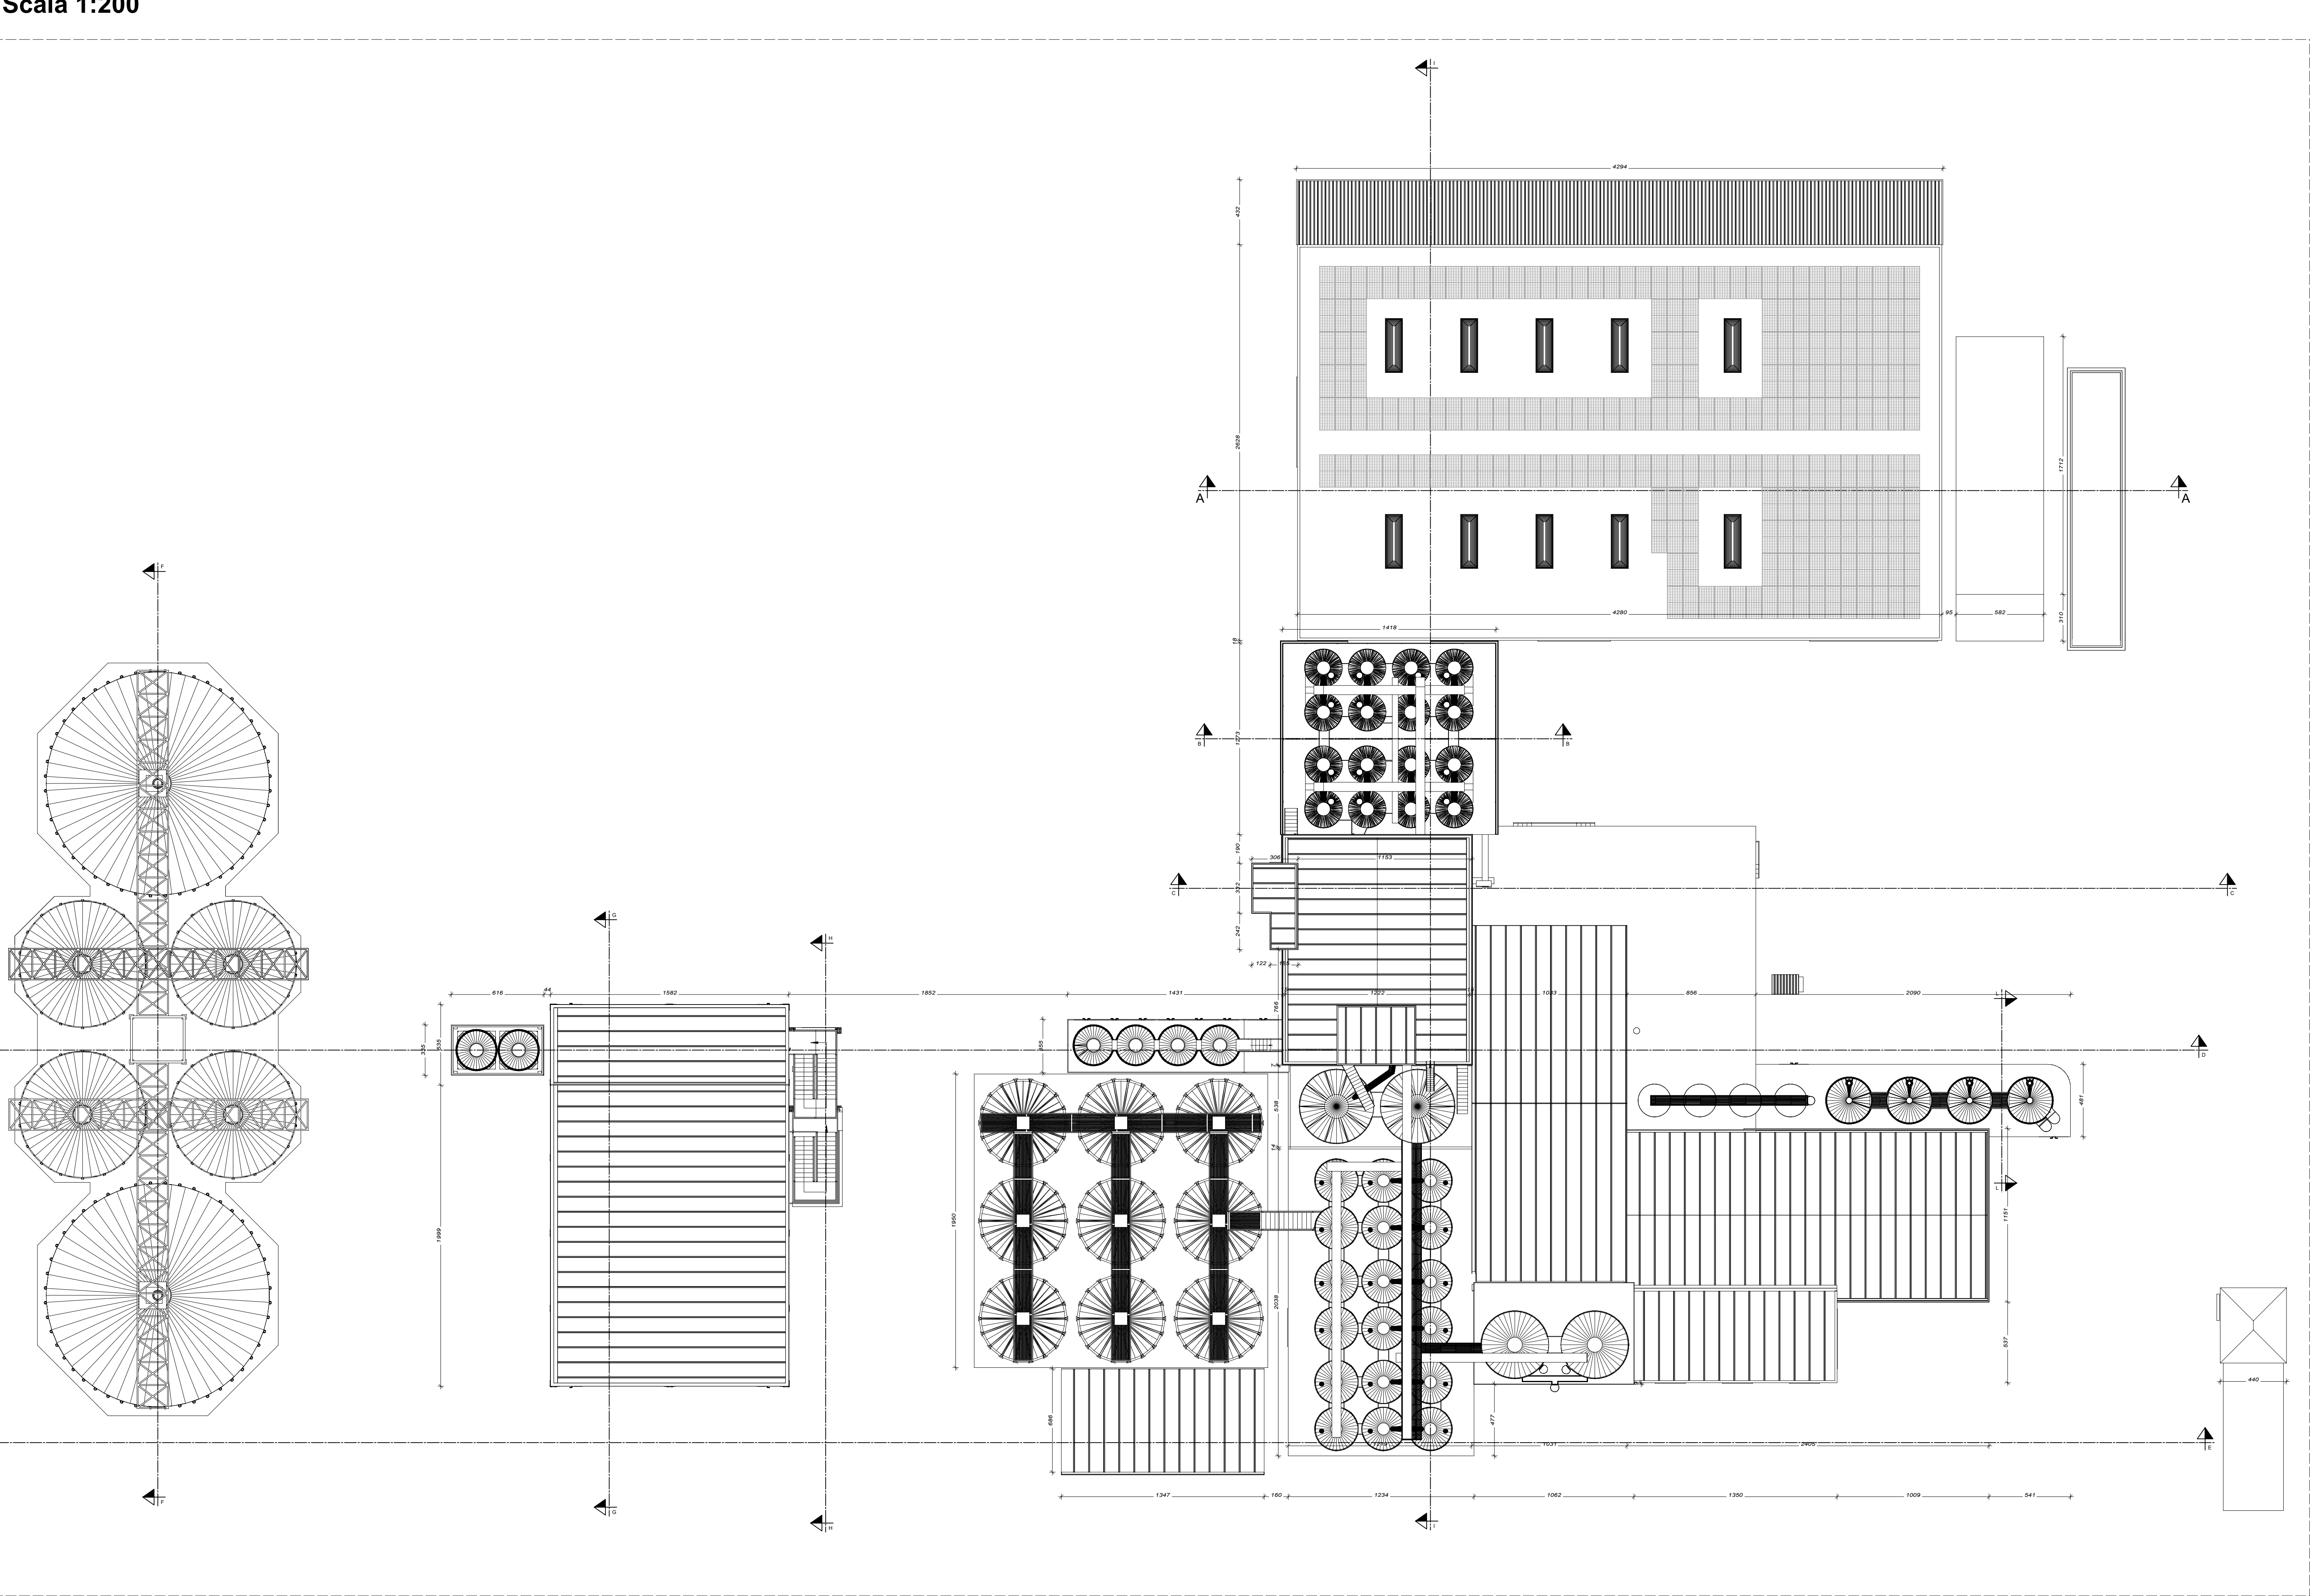

Pianta Piano Quinto  
in Progetto  
Scala 1:200

