

COMUNE DI BAGNARA DI ROMAGNA

Progetto per l'ammodernamento e migliore sistemazione,  
dell'immobile adibito a mangimificio, sito in Comune di  
Bagnara di Romagna via Trupatello 7/a.

D.d.5 - Pianta Piani 3-4-5 e coperto  
Stato attuale

La proprietà


**Eurovo s.r.l.**  
Sede legale: Via Mensa n°3  
49022 Santa Maria in Faticago - Lugo (RA)  
Tel. +39 0542 485110

Il Progettista e D.L. Architettonico


**Geom. Ciampone Nicola**  
Albo dei Geometri della Provincia di Bologna n. 3096  
Viale Roma 2  
40024 - Castel San Pietro Terme (BO)  
Tel. 051 4961292 - Cell. 335 6601468

REV.	00	Scala disegni	Data	Cod.
ESEGUITO DA: Geom. Ciampone Nicola		1:200	luglio 2021	D.d.5
L'autore si riserva la proprietà del documento, vietandone la riproduzione e la divulgazione senza autorizzazione ai sensi delle vigenti leggi				


Pianta Piano Terzo  
Stato attuale  
Scala 1:200

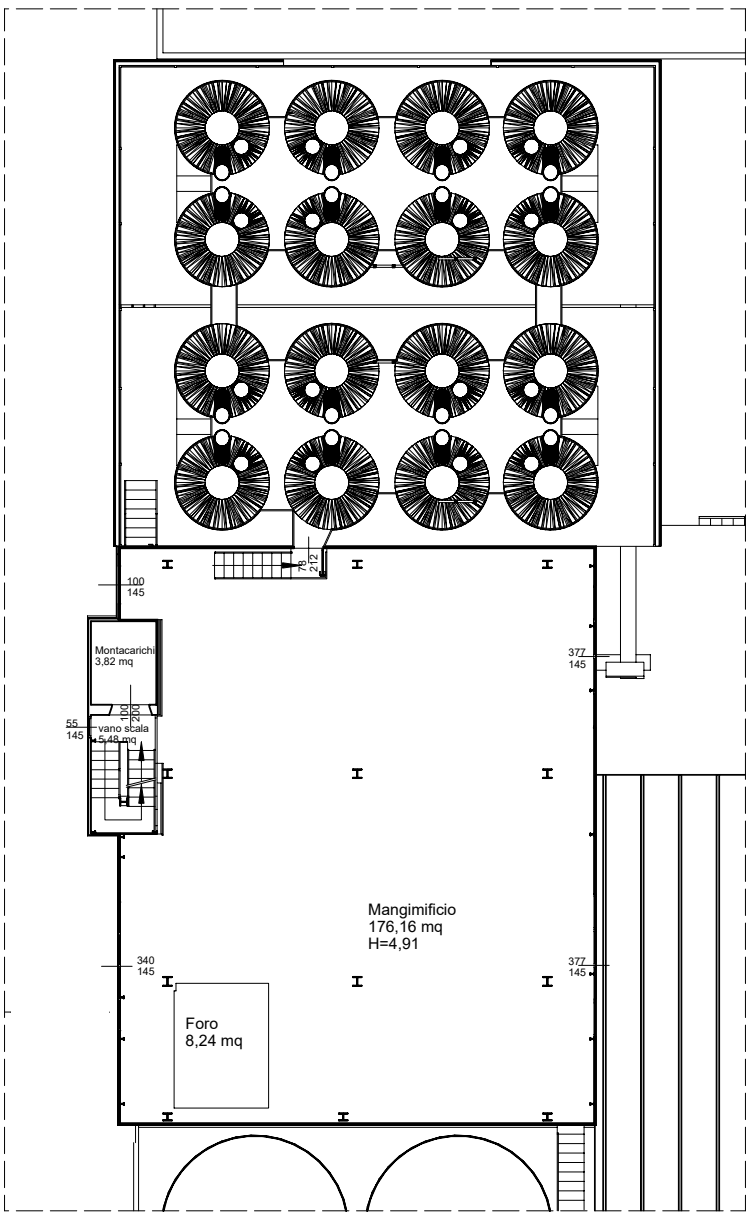

Pianta Piano Quarto  
Stato attuale  
Scala 1:200

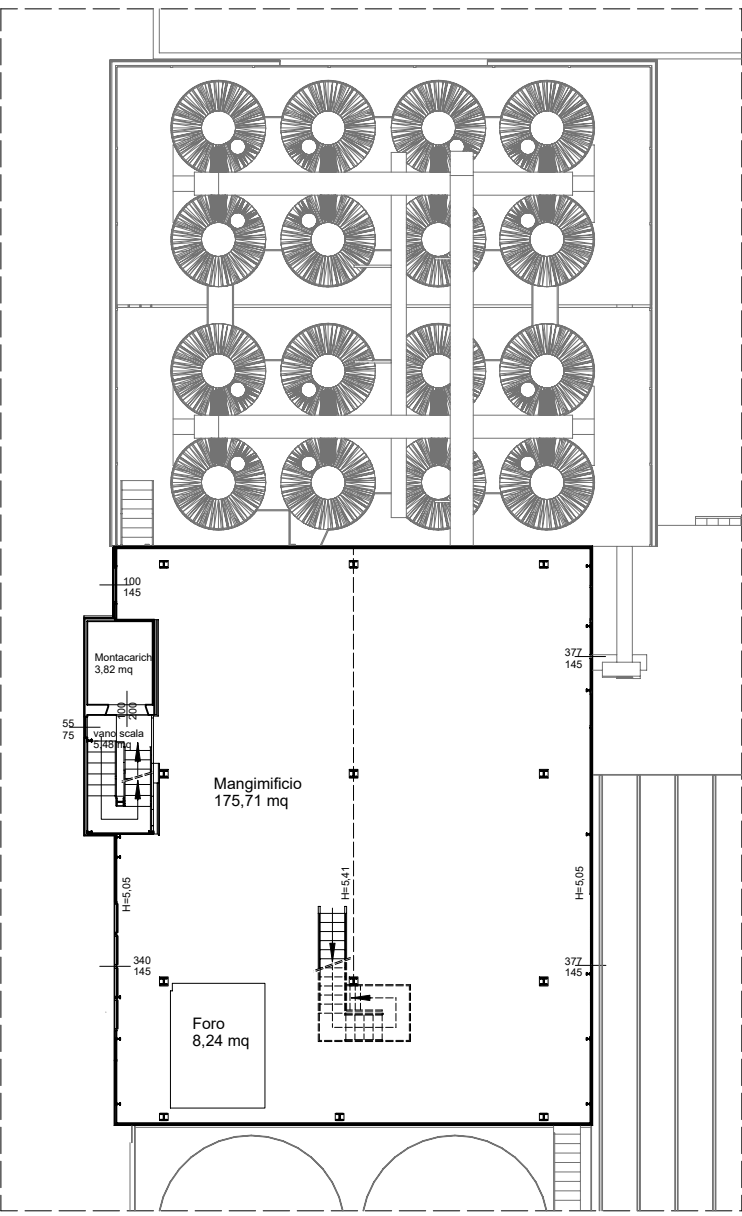

Pianta Piano Quinto  
Stato attuale  
Scala 1:200

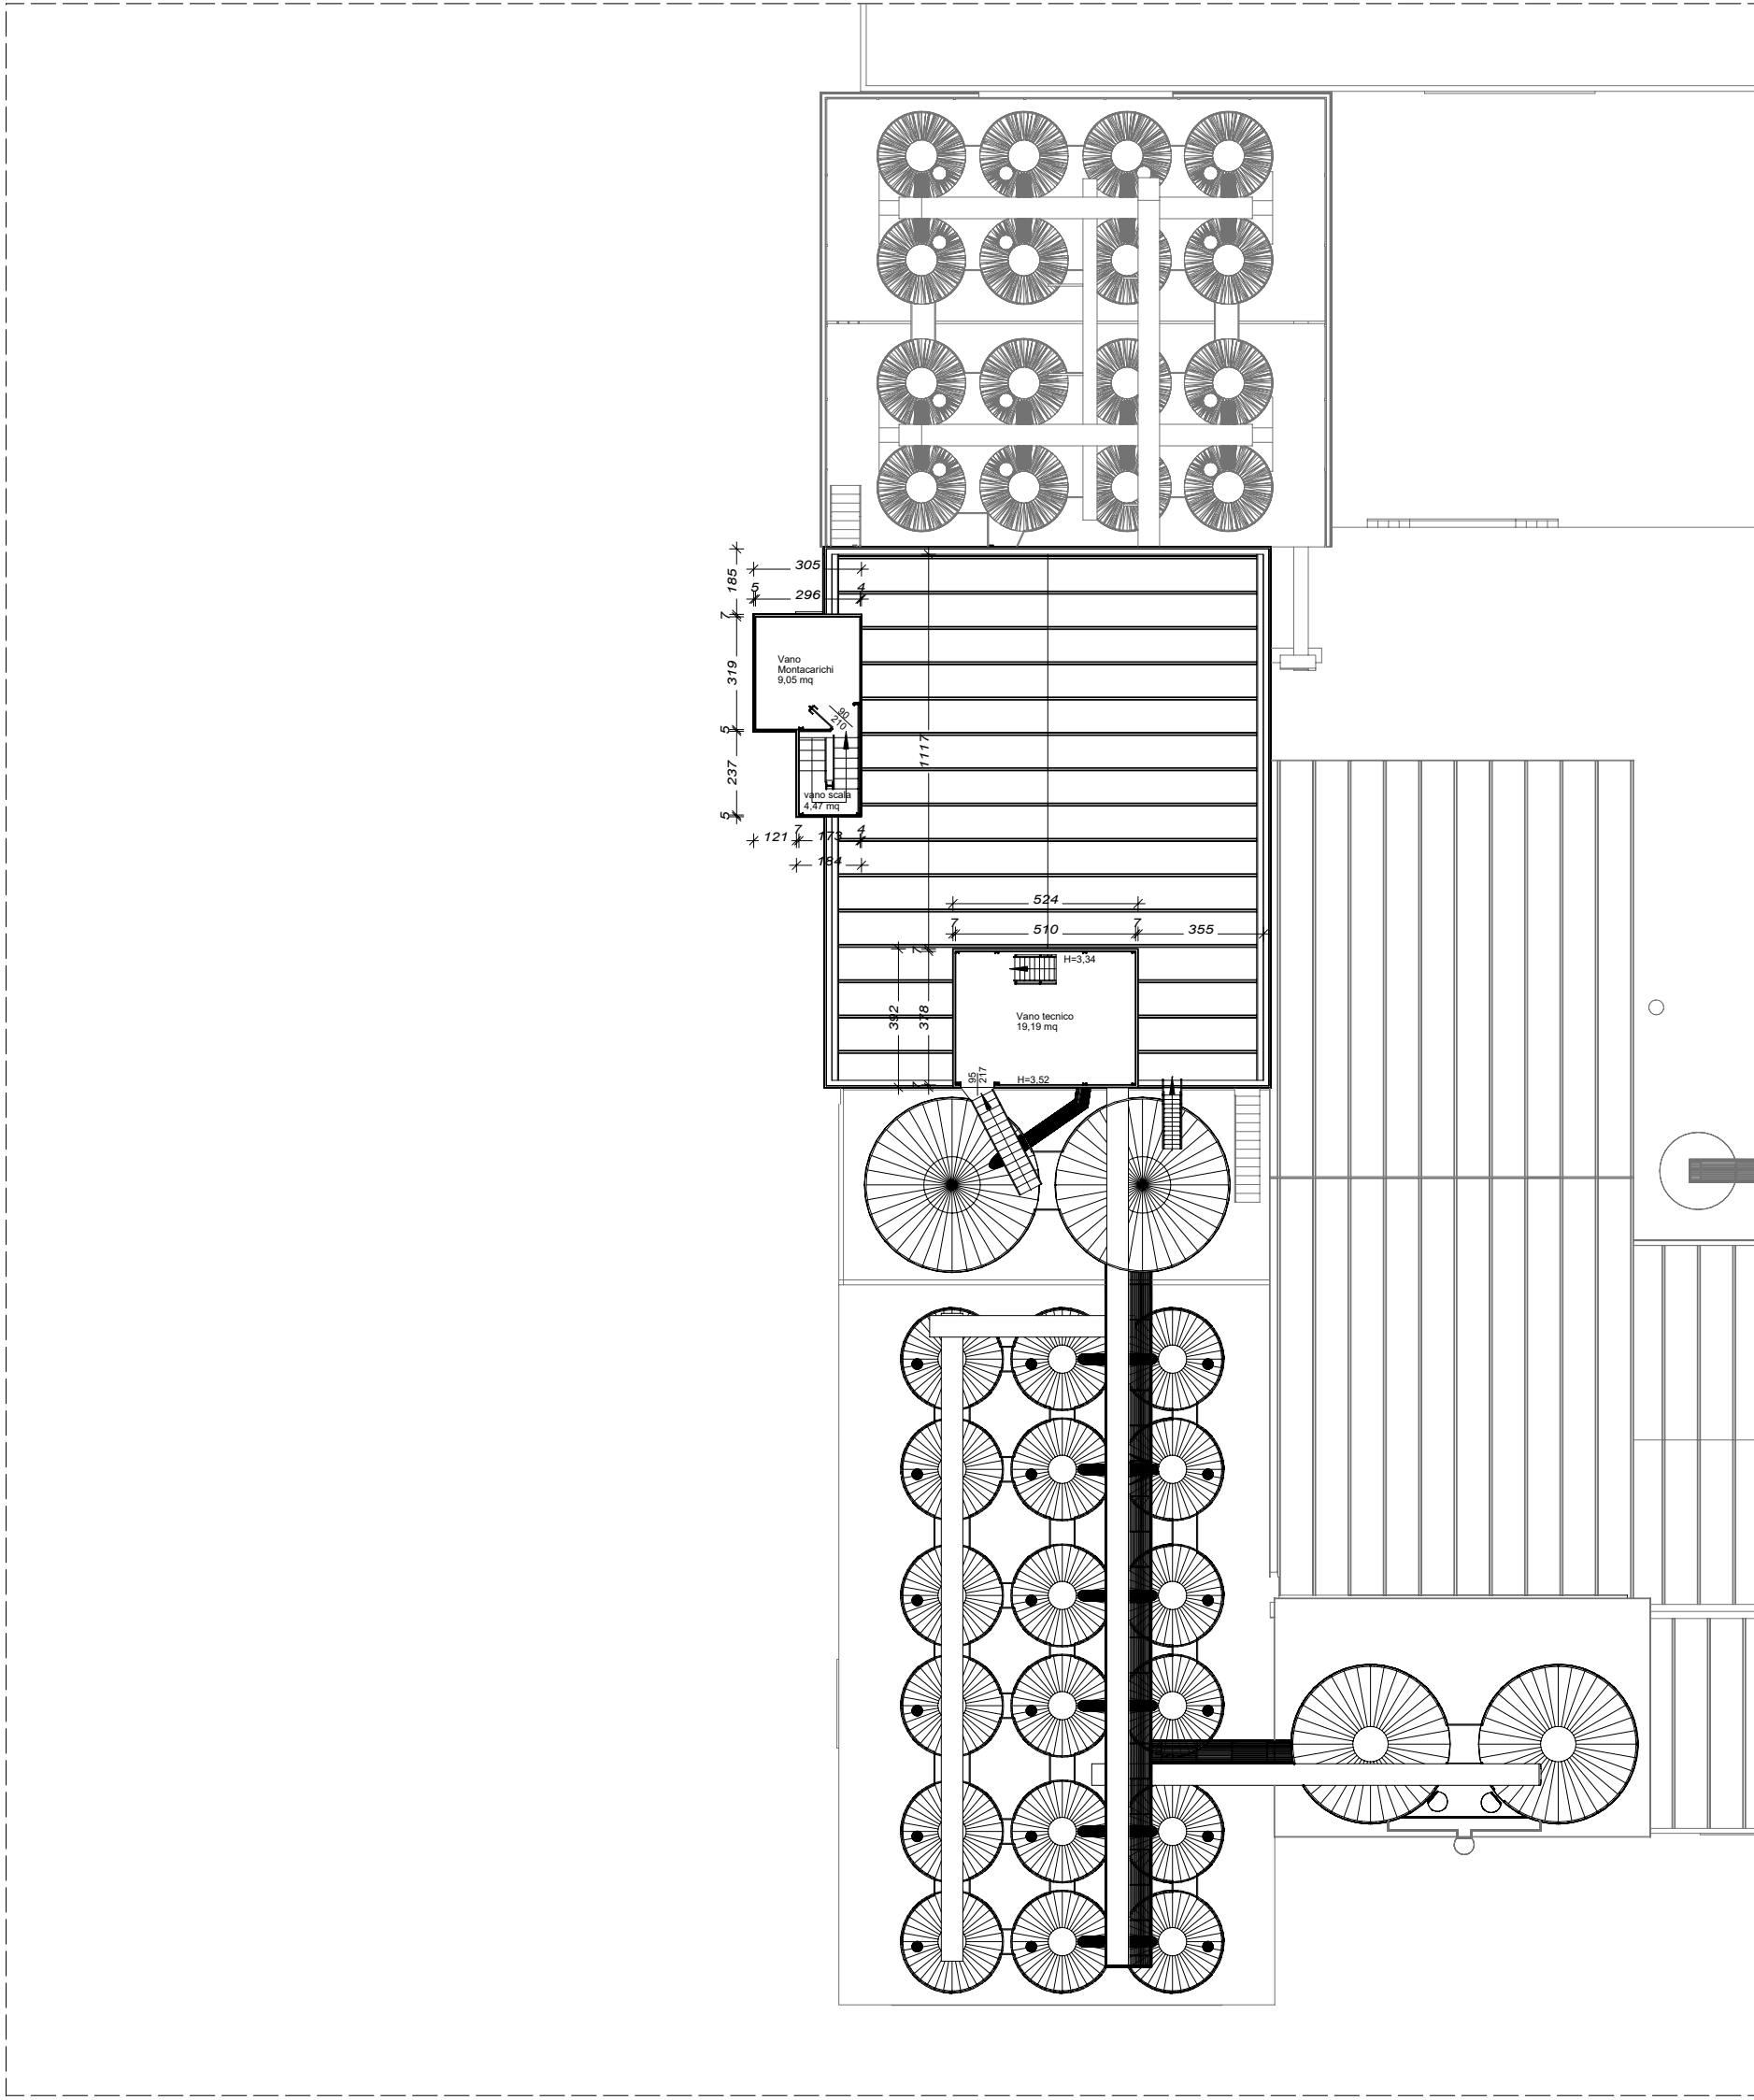

Pianta Coperti  
Stato attuale  
Scala 1:200

