

COMUNE DI BAGNARA DI ROMAGNA

Progetto per l'ammodernamento e migliore sistemazione,
dell'immobile adibito a mangimificio, sito in Comune di
Bagnara di Romagna via Trupatello 7/a.

D.d.24 - Pianta Piani 2-3-4-5 Tavola interventi

La proprietà


Eurovo s.r.l.
Sede legale: Via Mensa n°3
48022 Santa Maria in Fabriago - Lugo (RA)
Tel. +39 0542 485110

Il Progettista e D.L. Architettonico


Geom. Ciampone Nicola
Albo dei Geometri della Provincia di Bologna n. 3096
Viale Roma 2
40024 - Castelli San Pietro Terme (BO)
Tel. 051-6951292 - Cell. 335 6601488

REV.	00	Scala disegni	Data	Cod.
ESEGUITO DA: Geom. Ciampone Nicola		1:200	luglio 2021	D.d.24
L'autore si riserva la proprietà del documento, vietandone la riproduzione e la divulgazione senza autorizzazione ai sensi delle vigenti leggi				


Pianta Piano Terzo
Scala 1:200

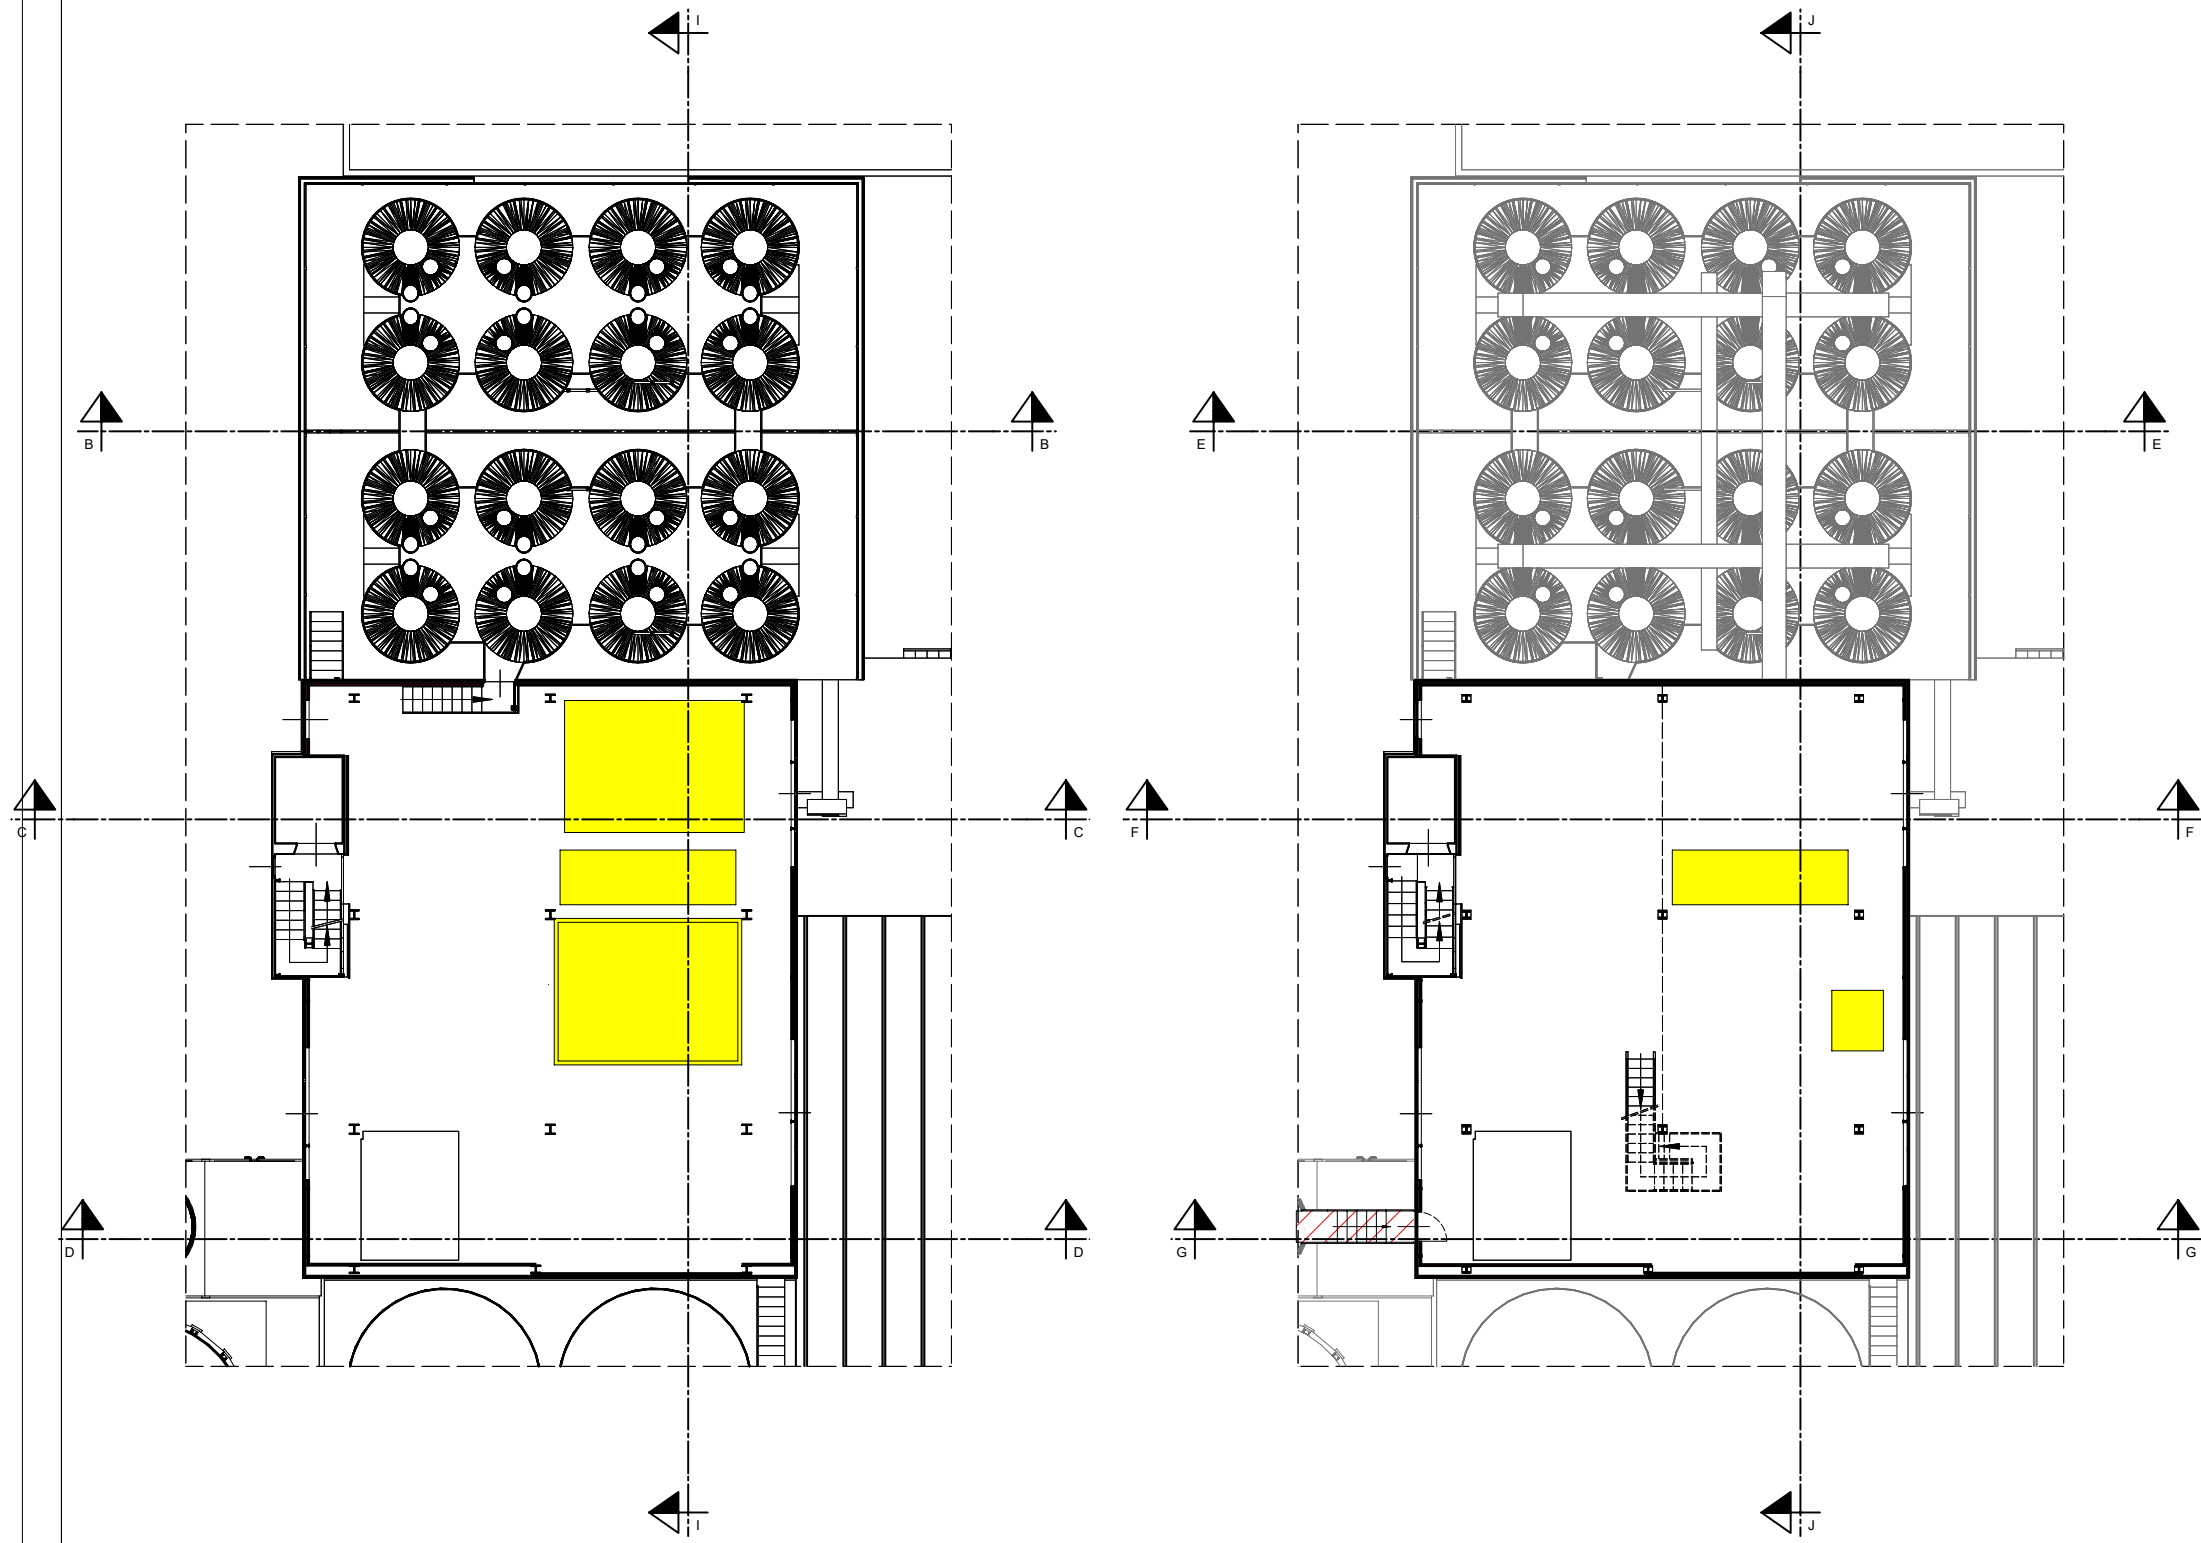


Pianta Piano Quarto
Scala 1:200

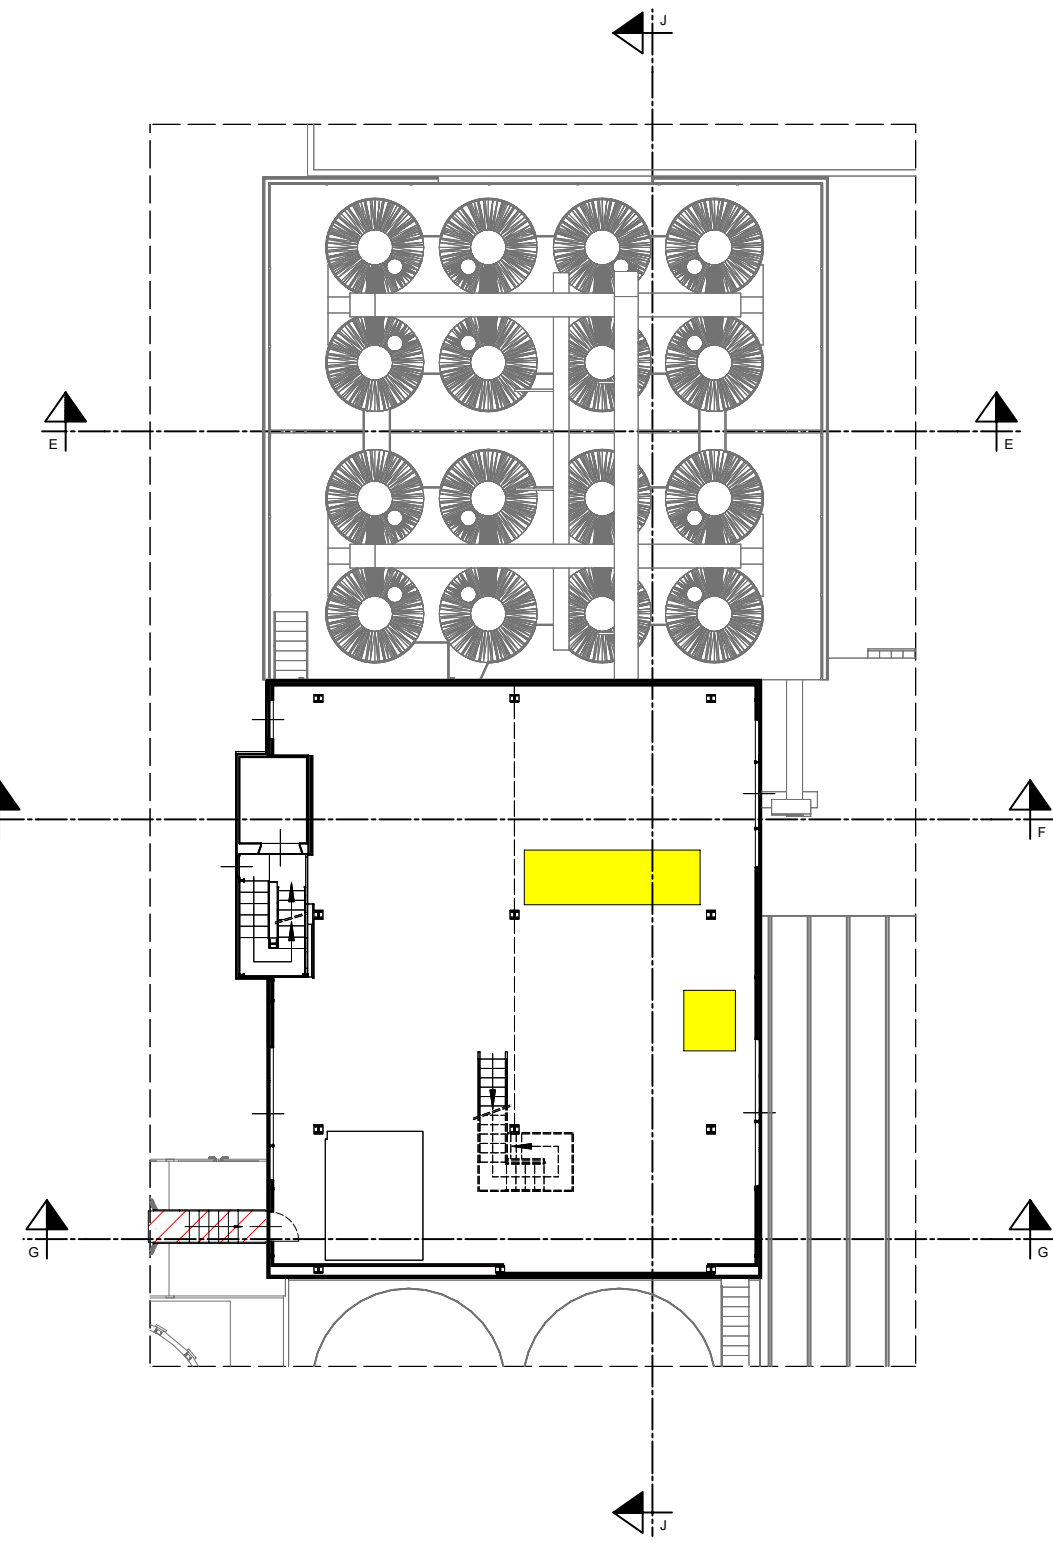



Pianta Piano Secondo
Scala 1:200

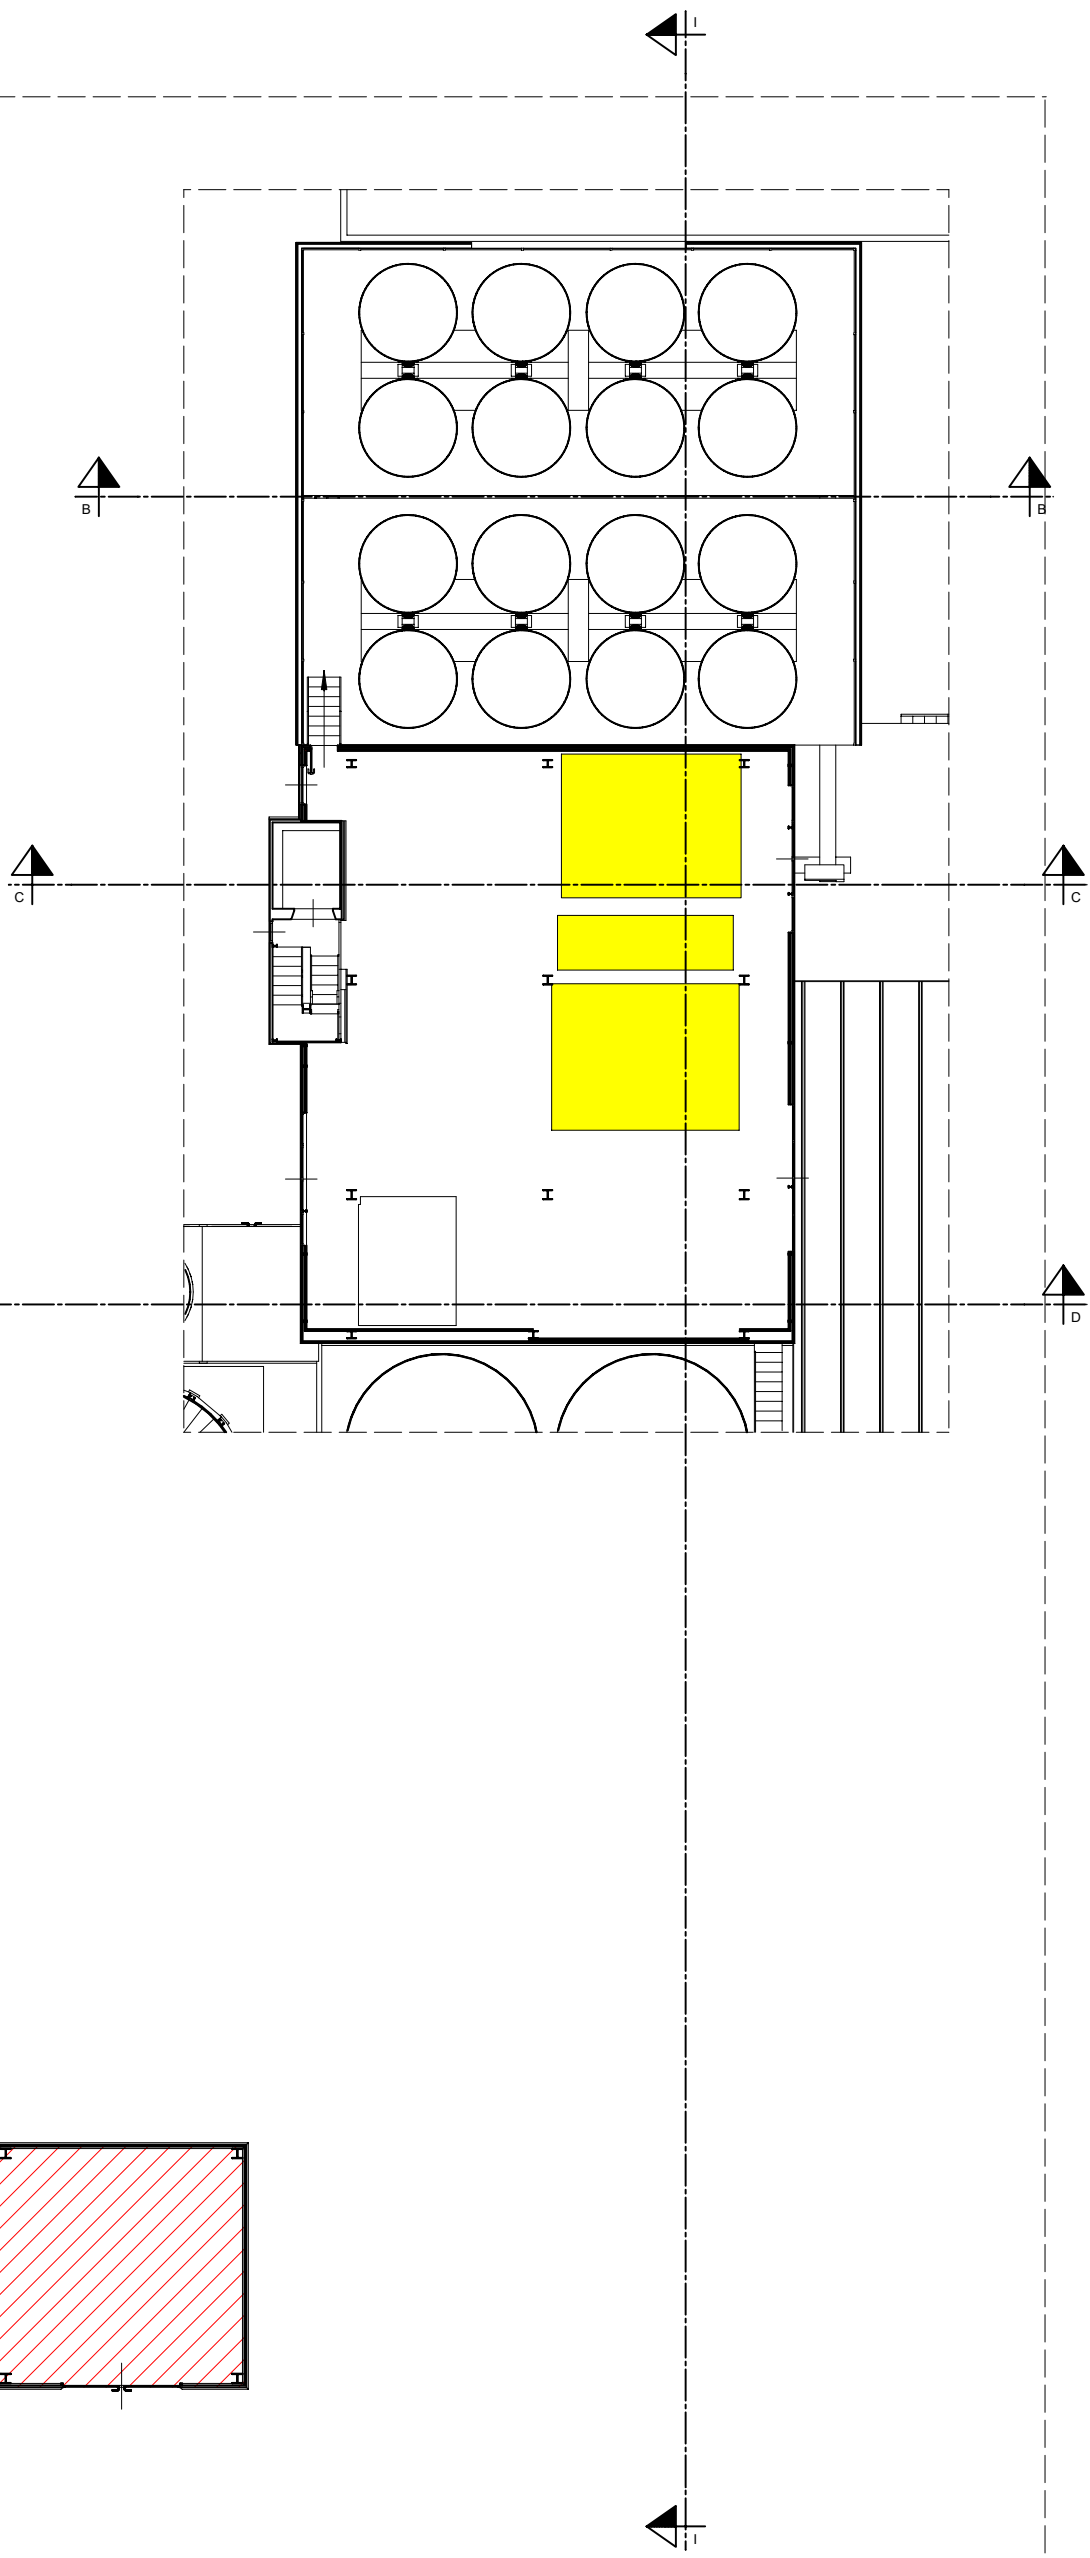

Pianta Piano Quinto
Scala 1:200

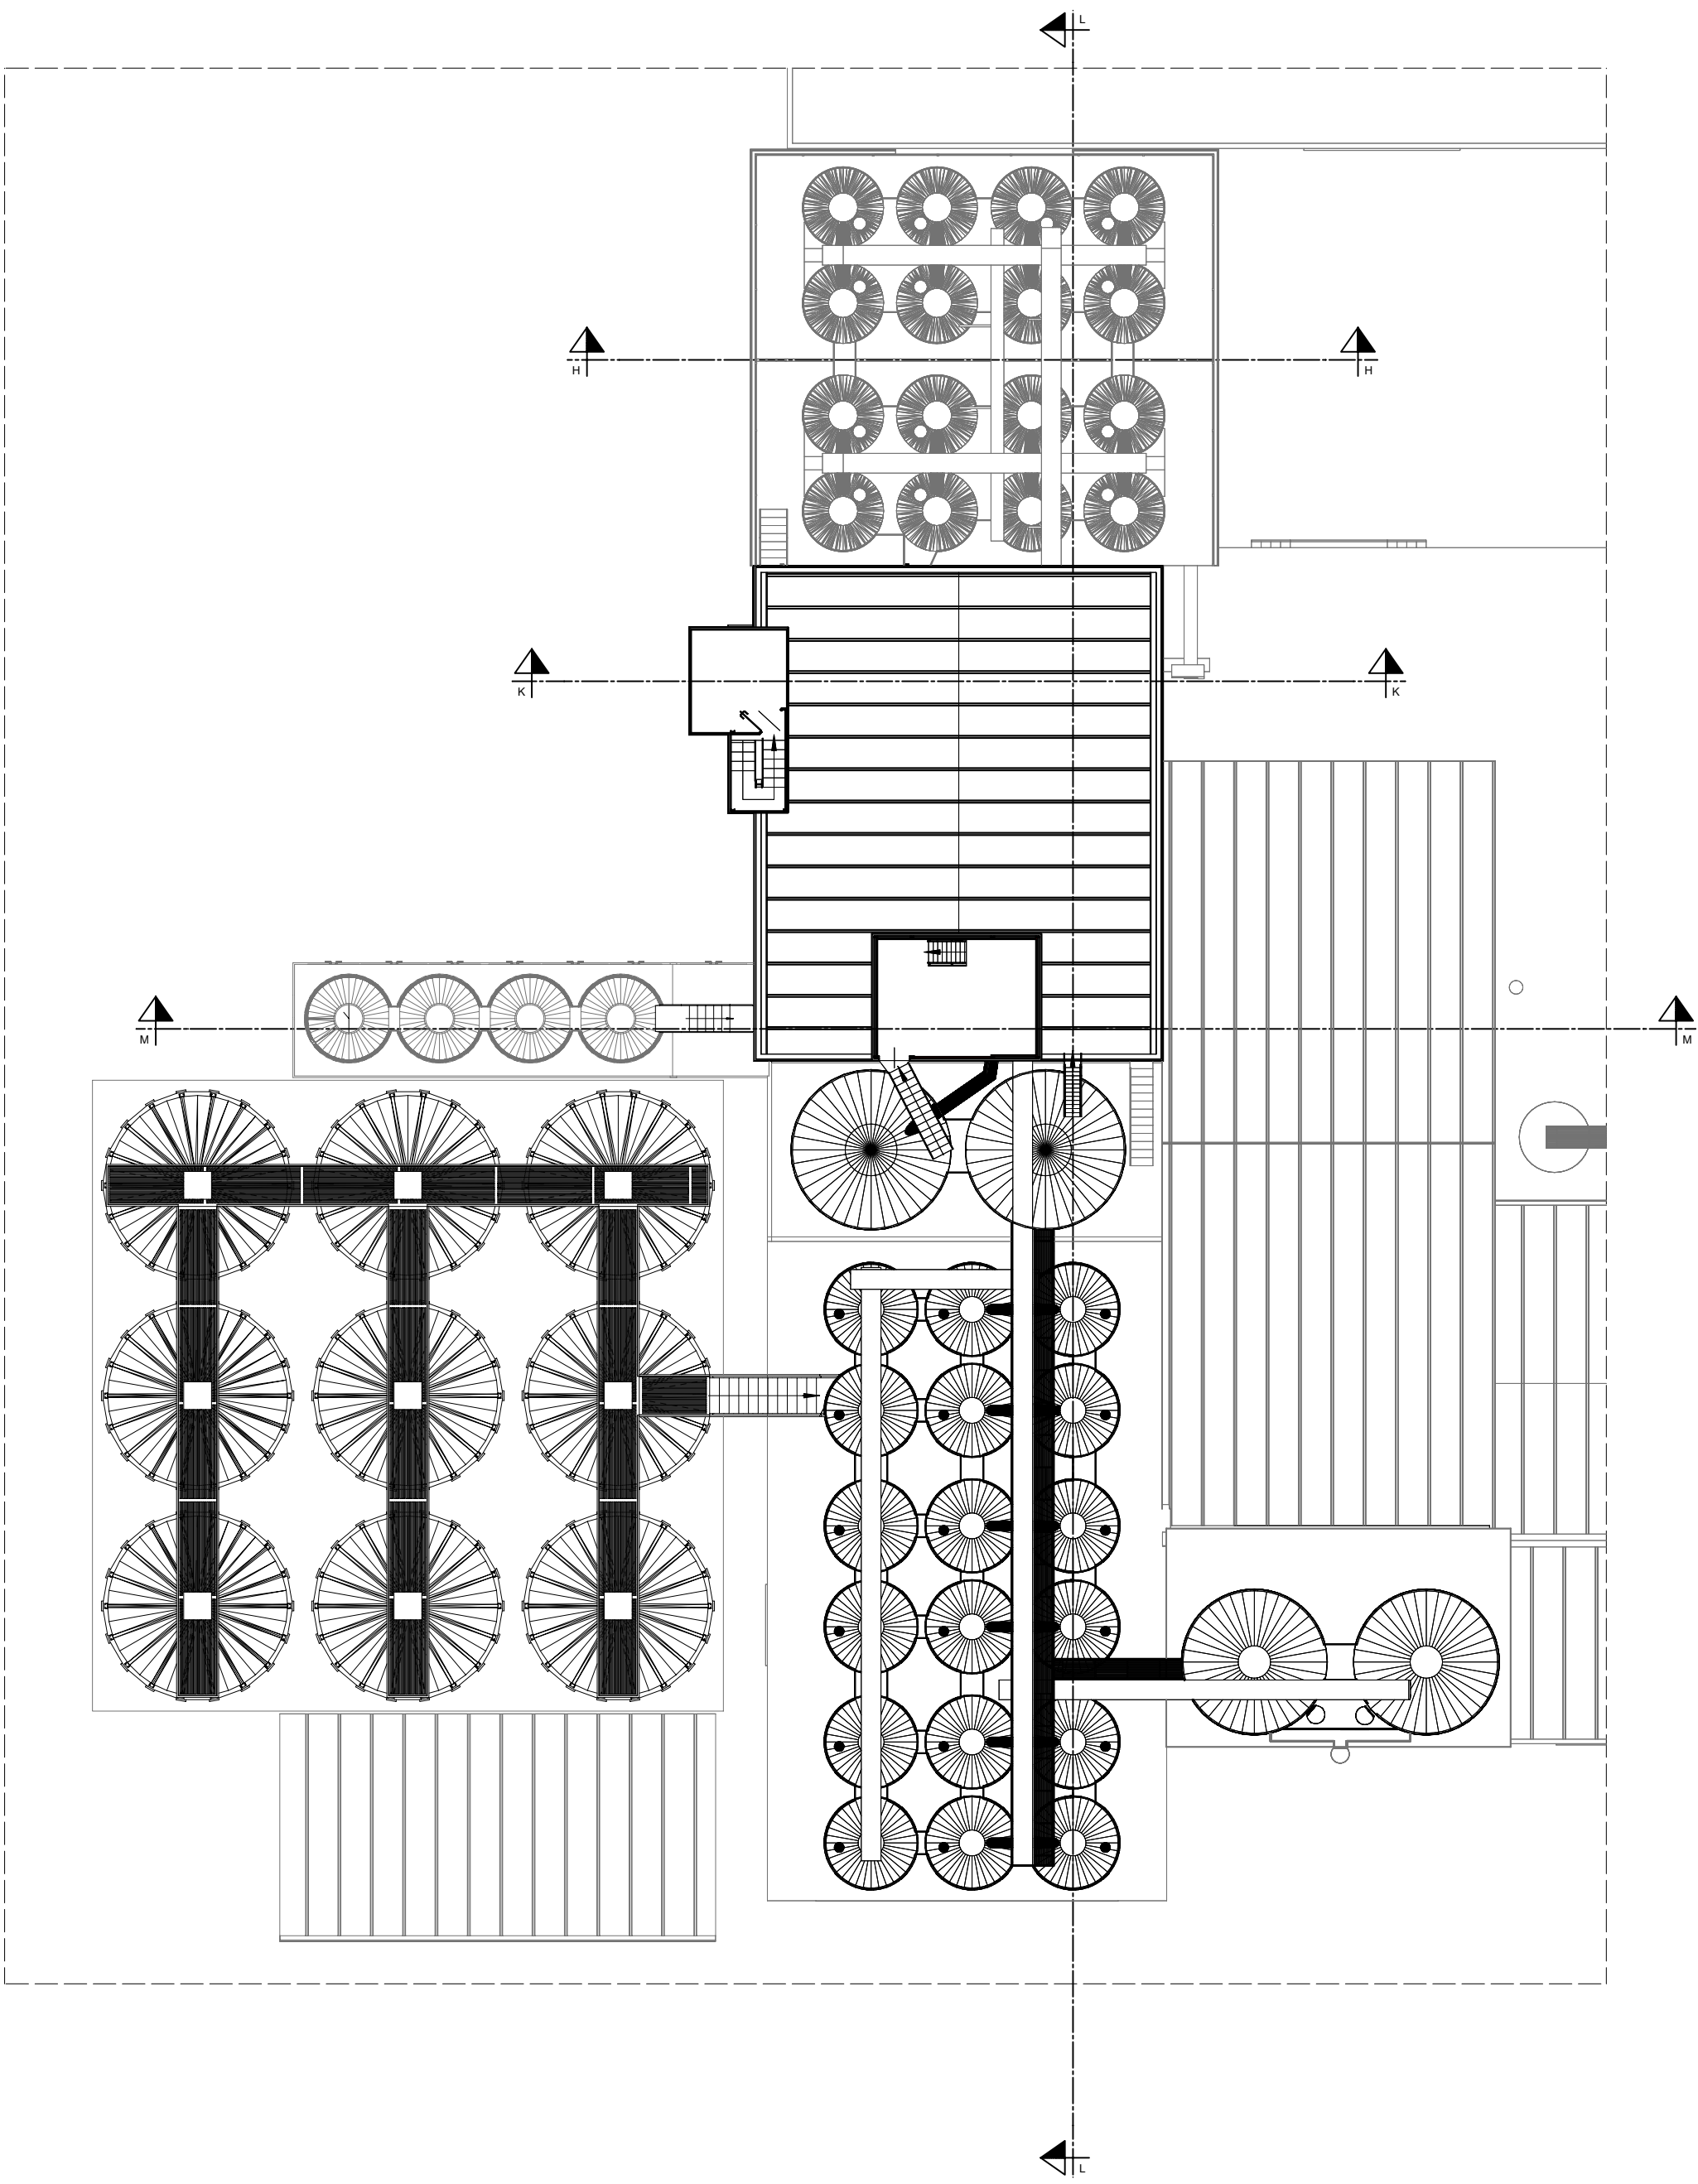

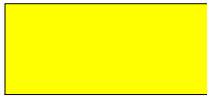-  Demolizione
-  Nuova costruzione

