

ECOLOGIA CAMPIOLI S.R.L.

Sede Legale: via Maestri del Lavoro 17
41043 FORMIGINE (MO)

Stab.: via Maestri del Lavoro, n°c
41043 FORMIGINE (MO)

IMPIANTO DI RECUPERO DI
SOTTOPRODOTTI DI ORIGINE
ANIMALE E RIFIUTI PER LA
PRODUZIONE DI BIOMASSA AD USO
ENERGETICO

VERIFICA DI ASSOGGETTIBILITA' A VIA
EX ART. 10 L.R. N. 4/2018 E ART.19 D.LGS 152/06

Elaborato grafico:



1.8 PLANIMETRIA
GENERALE

Il tecnico incaricato: Ing. David Negri P. 351405311 davidnegri72@gmail.com andreaecologia@gmail.com	Data: GIUGNO 2022	Scala: 1:500
Revisioni:		
REV.	DESCRIZIONE	DATA
01	EMISSIONE	MAGGIO 2022


LEGENDA INTERVENTI IN PROGETTO

- (A) BIOTRITURATORE
- (B) COMPATTATORI IMBALLAGGI IN USCITA
DA BIOTRITURATORE
- (C) SILOS PER LO STOCCAGGIO DI LIQUIDI
- (D) BIOFILTRO

PARTICOLARI COSTRUTTIVI BIOTRITURATORE

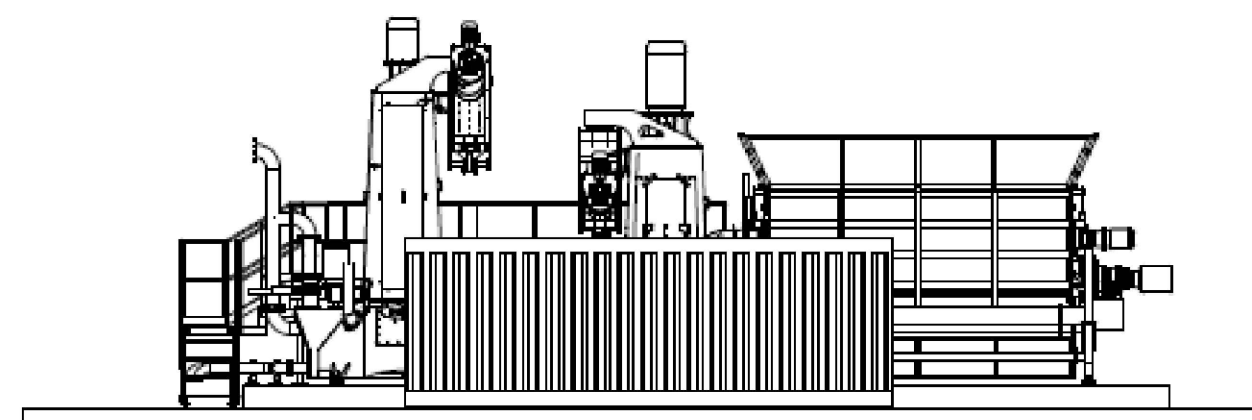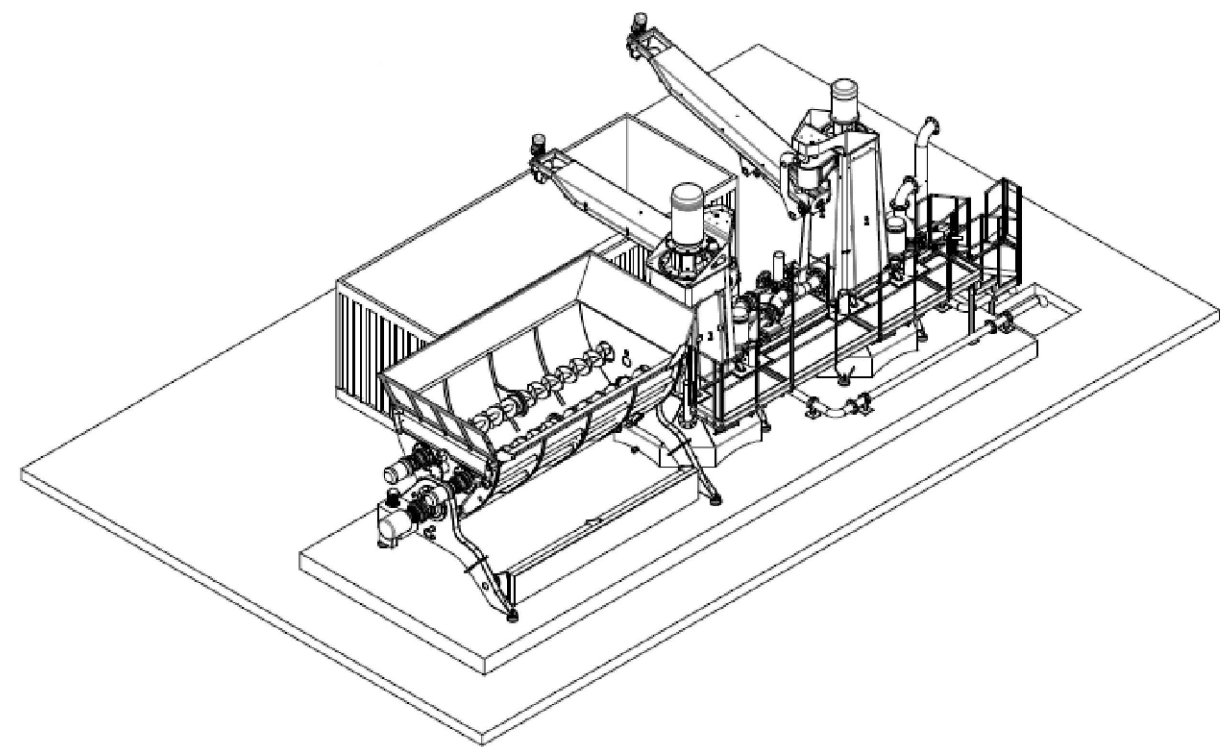

PIANTA PIANO TERRA E PLANIMETRIA AREA ESTERNA - 1:100

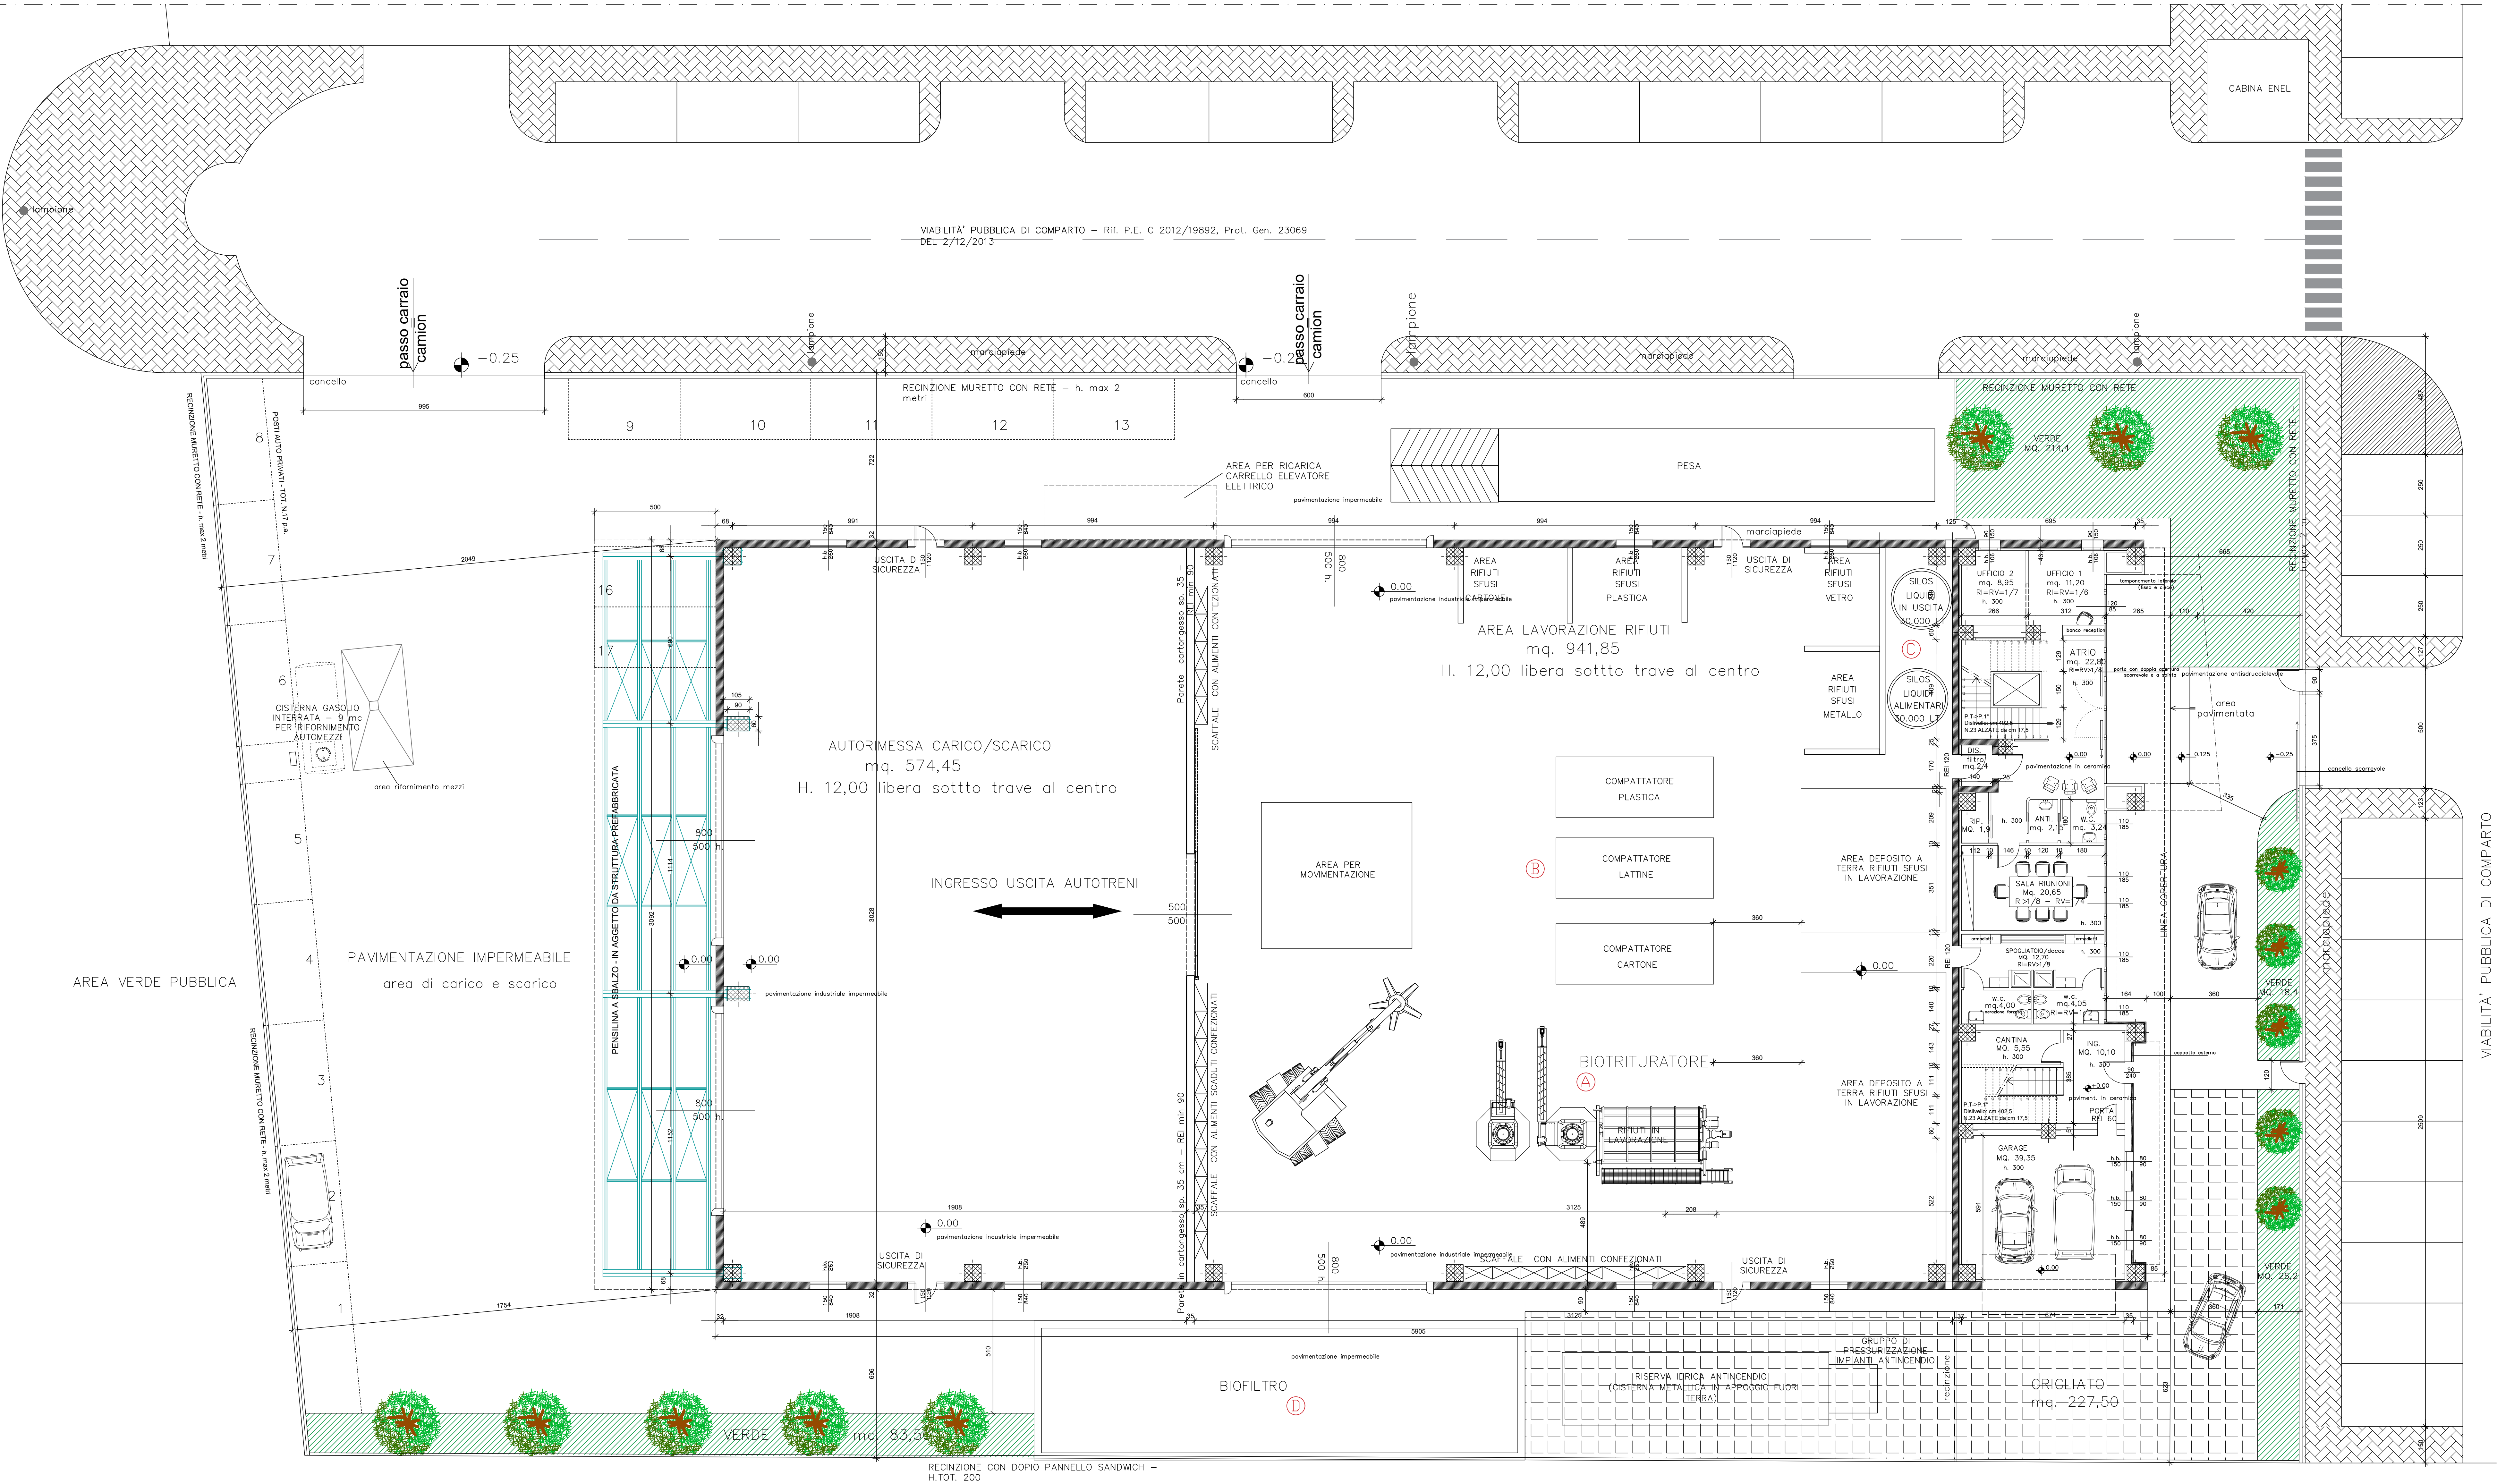

AREA PRIVATA DI ALTRA PROPRIETA'