


REGIONE EMILIA-ROMAGNA

IL RICHIEDENTE:
COMUNE DI LIZZANO IN BELVEDERE (BO)

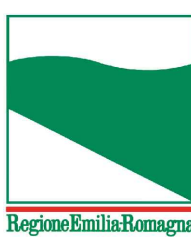

Procedura di verifica di assoggettabilità a V.I.A. per il
progetto della nuova seggiovia esaposto ad
ammorsamento automatico "Polle - Lago Scaffaiolo"

STAZIONE INTERMEDIA: PIANTE E SEZIONI



Viale F. Crispi, 19 b 67100 L'Aquila
Via Zanetti, 5 62012 Colanona Marche
DIRETTORE TECNICO: ing. Marco Cordeschi
tel. 0862 451184 - info@altrevie.eu



data 17.01.2019	ident. committente 093_CORNO_ALLE_SCALE	eseguito: ing. Nicola Ranieri	ELABORATO : EG07
revisione 1. 17.01.2020 2. 03.03.2020 3.	codice commessa 01_19_5083_VA	controllato: arch. Antonietta Cellini	
	approvato: ing. Marco Cordeschi		
	codice elaborato EG07		
Regione Emilia Romagna			scala: 1:200
Comune di Lizzano in Belvedere			
Comune di Fanano			

PARENTI / NELLA COSTA



LEGENDA

area in scavo

area in riporto


SEZIONE LONGITUDINALE

scala 1:200

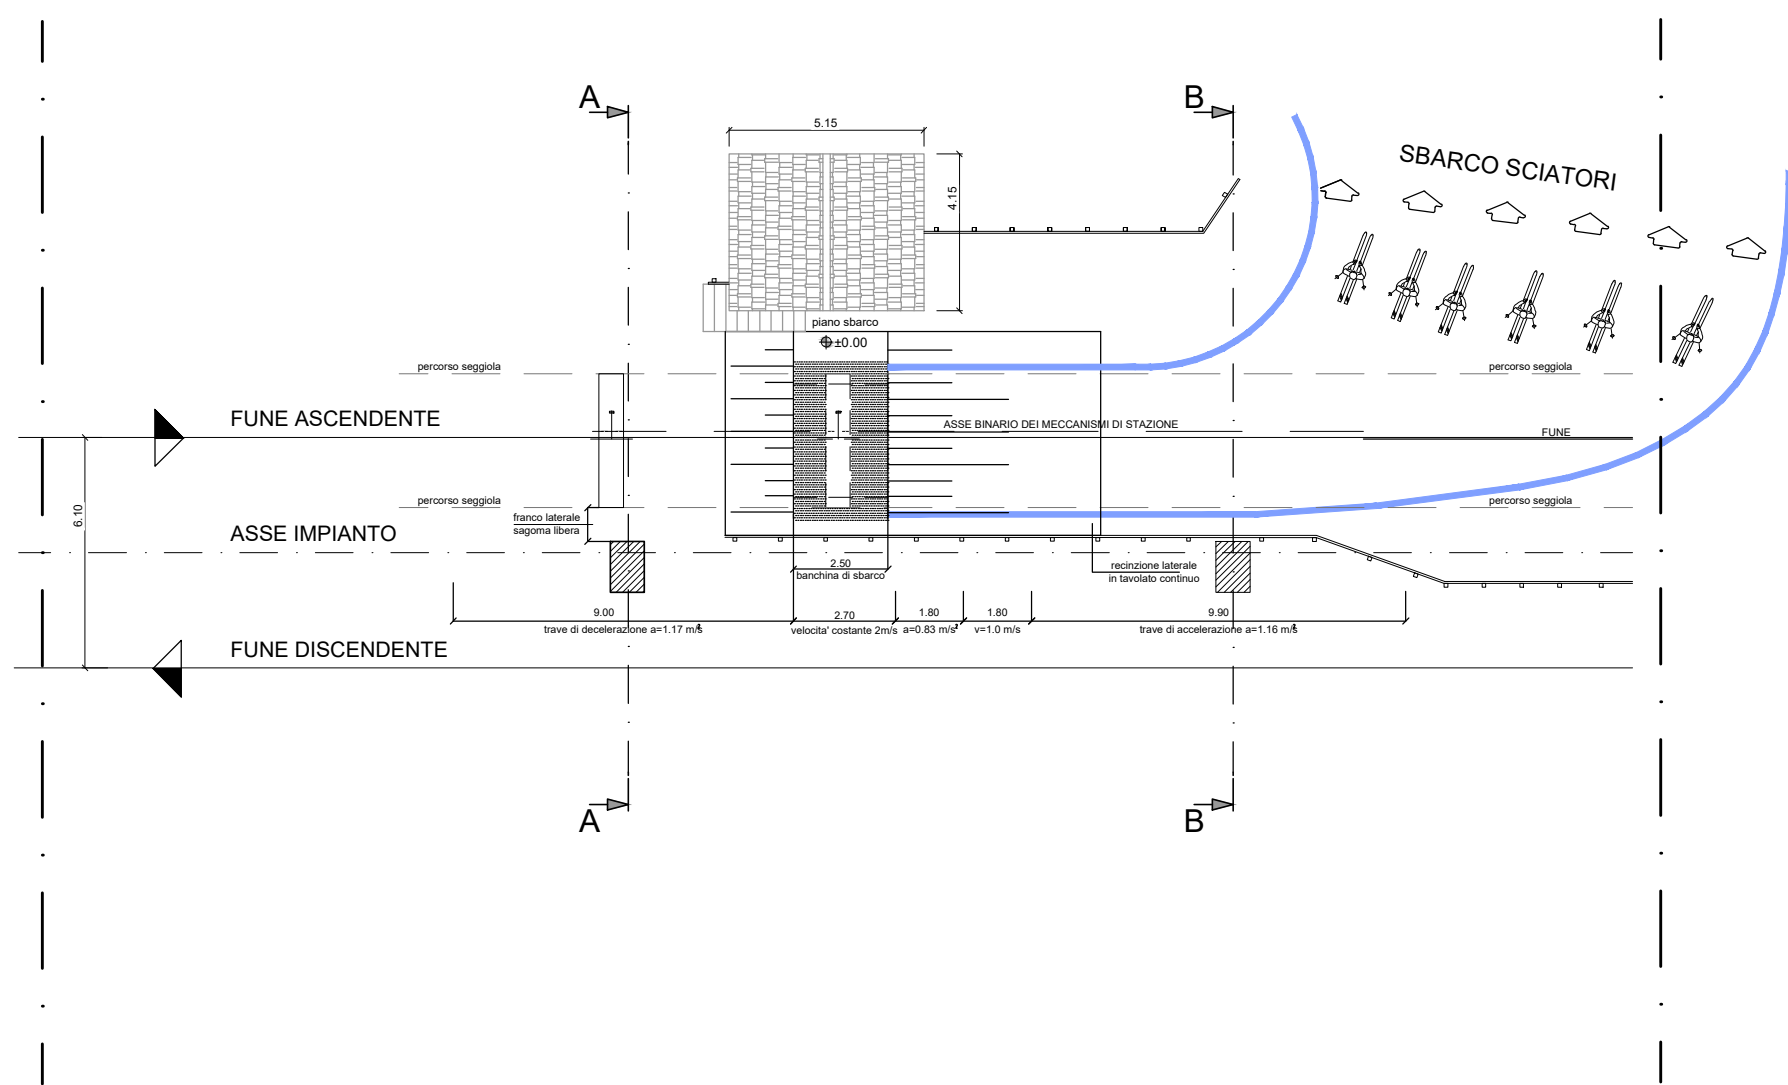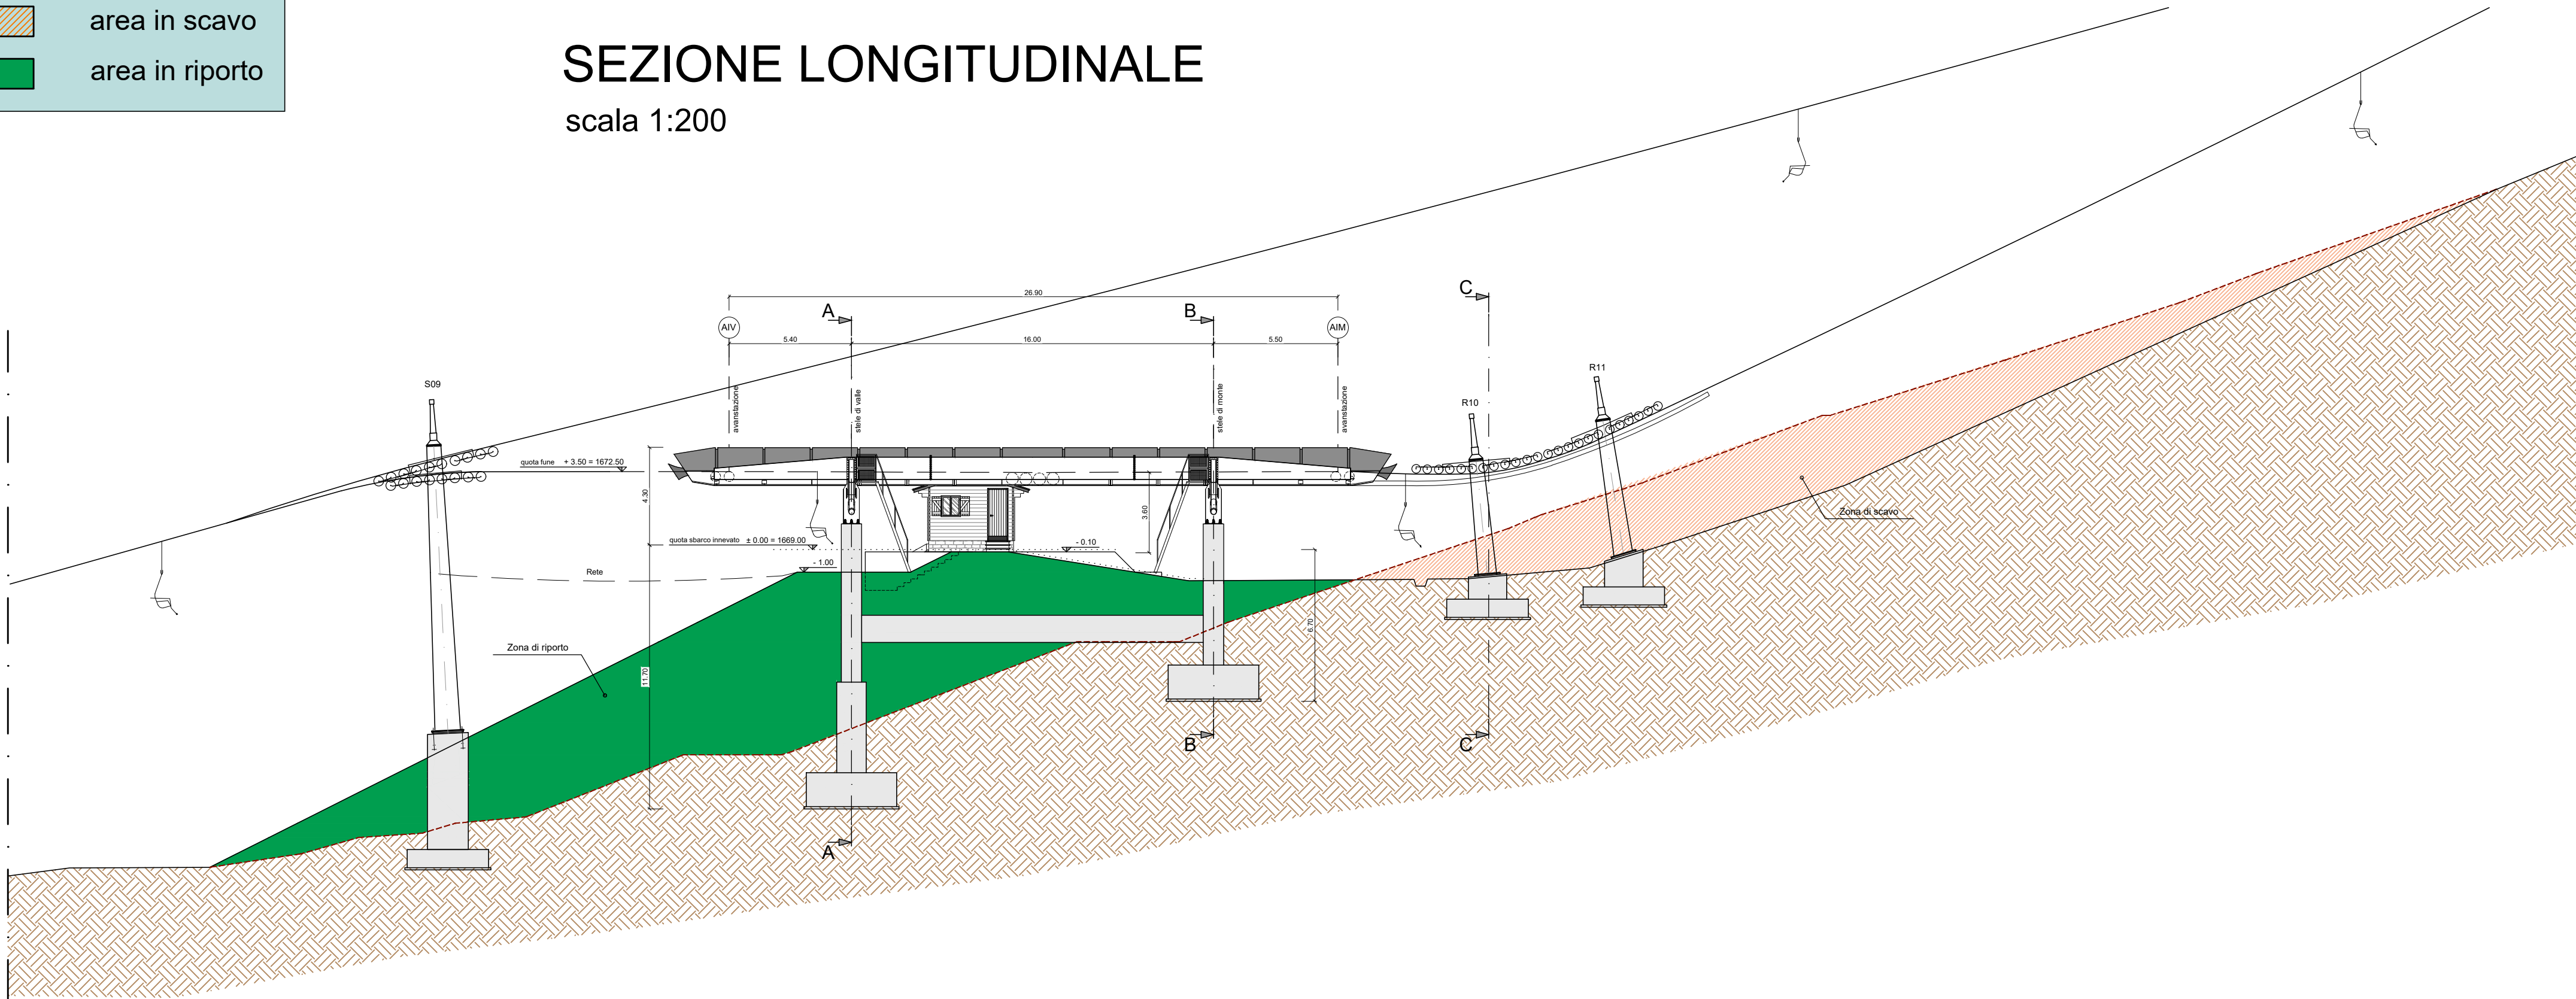

PIANTA PIANO STAZIONE

scala 1:200


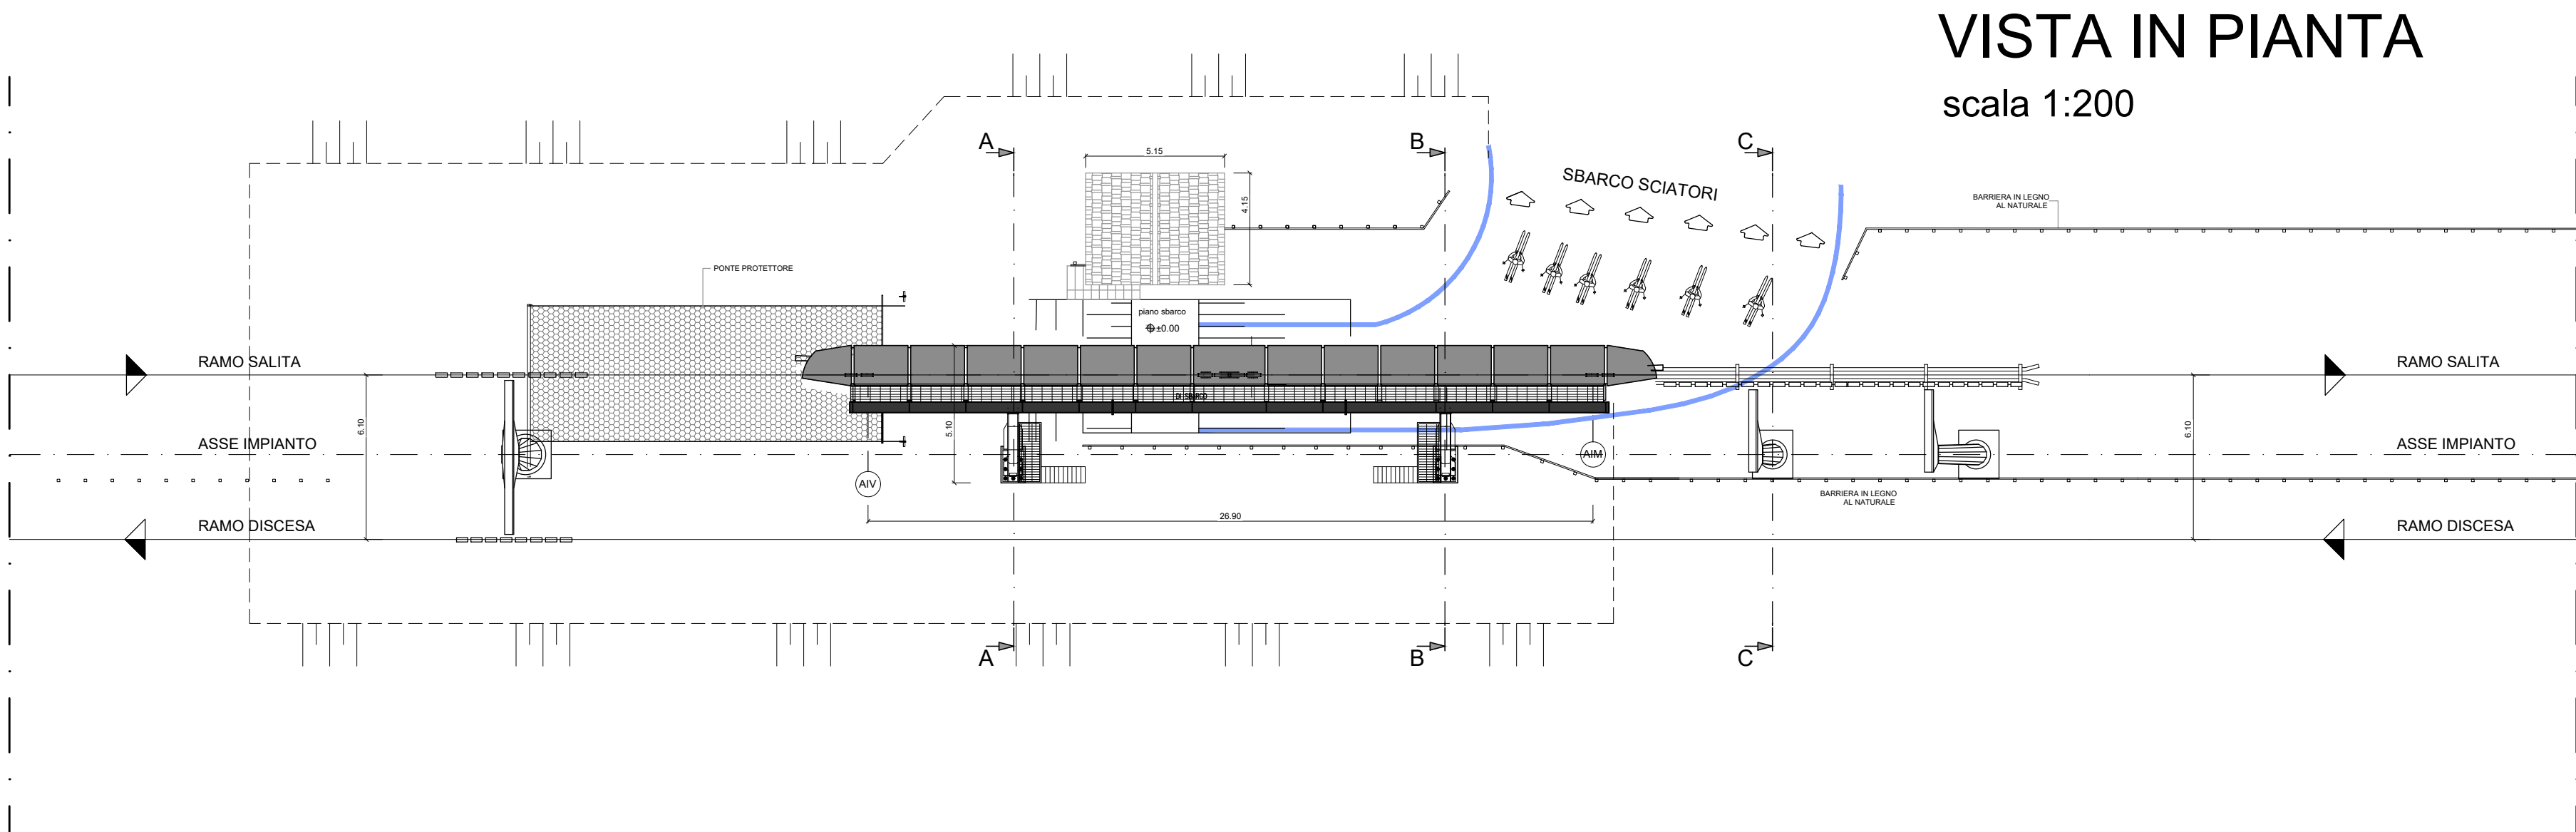


VISTA IN PIANTA

scala 1:200


SEZIONE A - A

scala 1:200

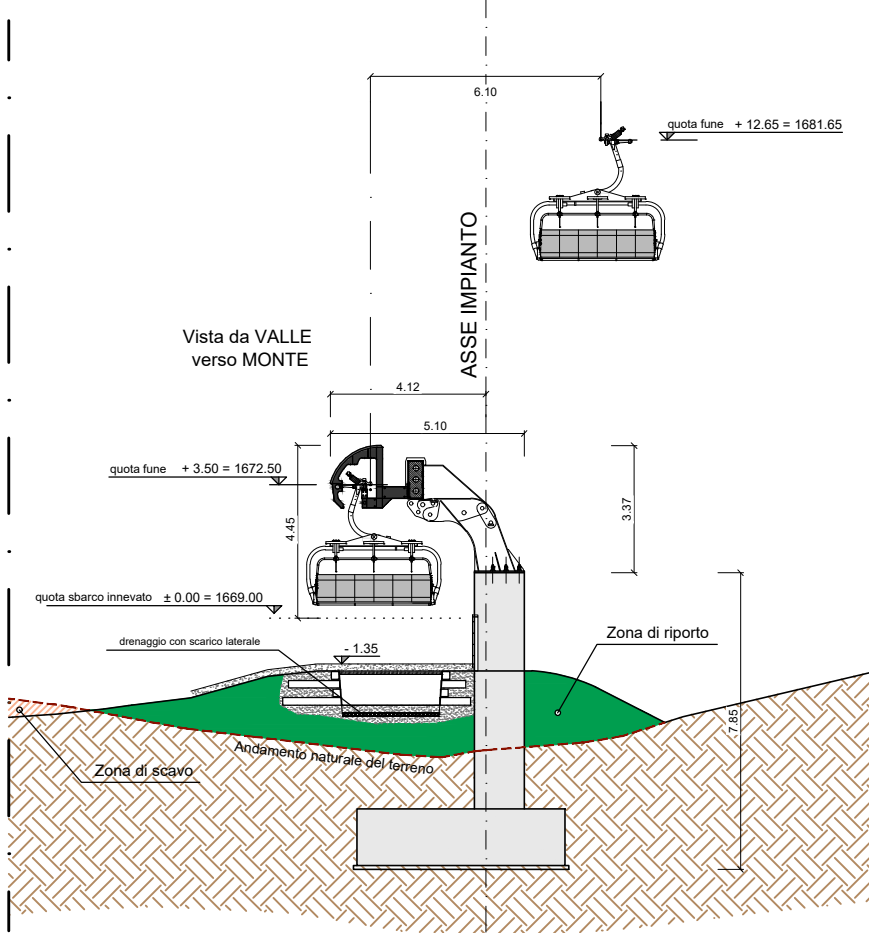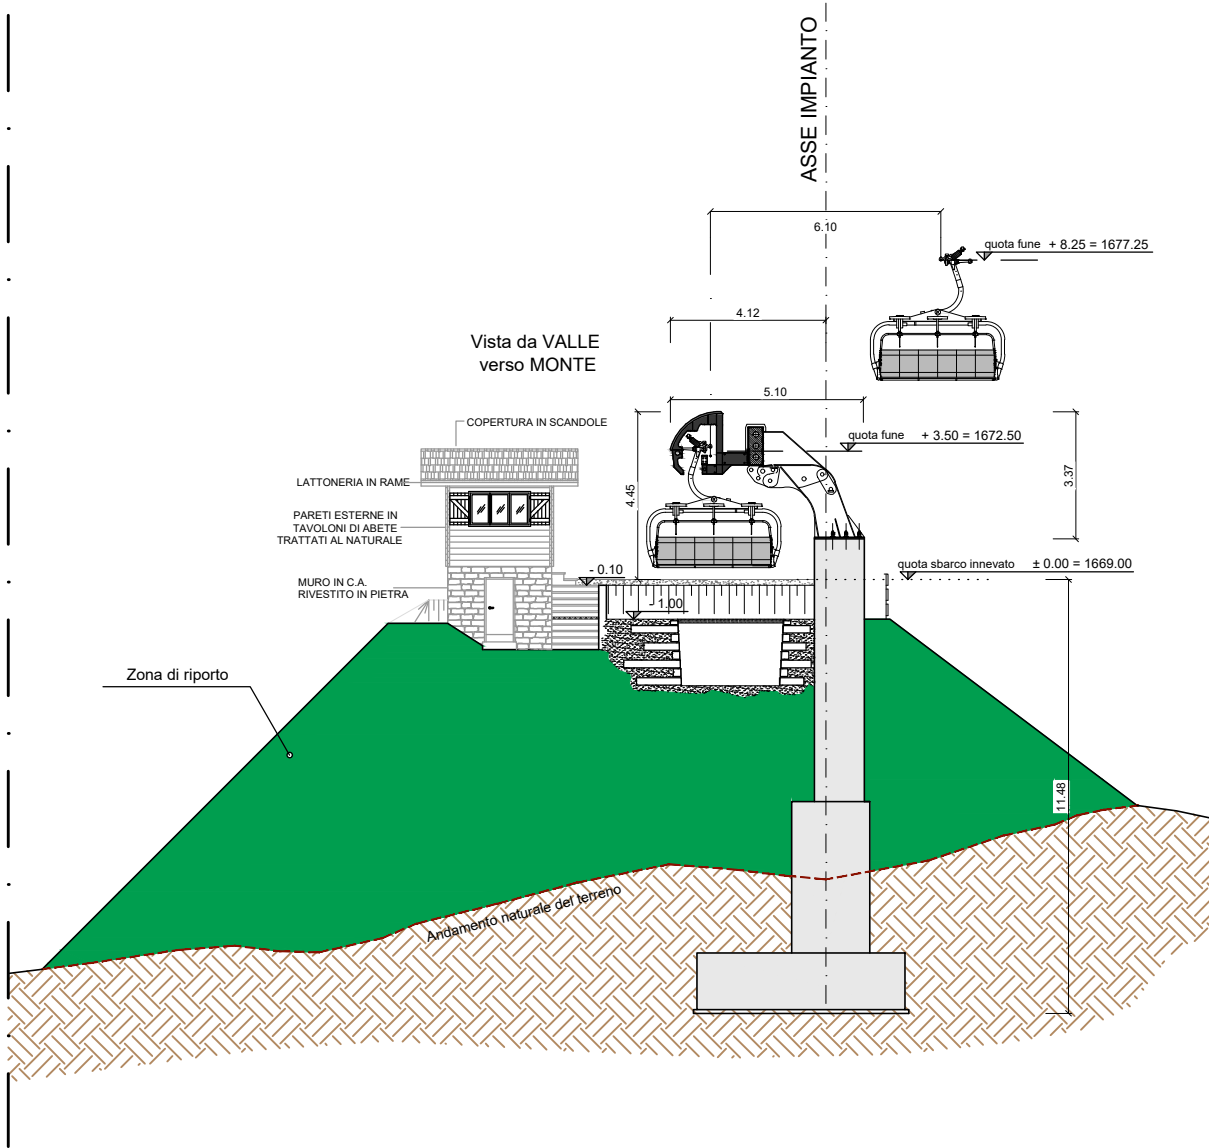

SEZIONE B - B

scala 1:200

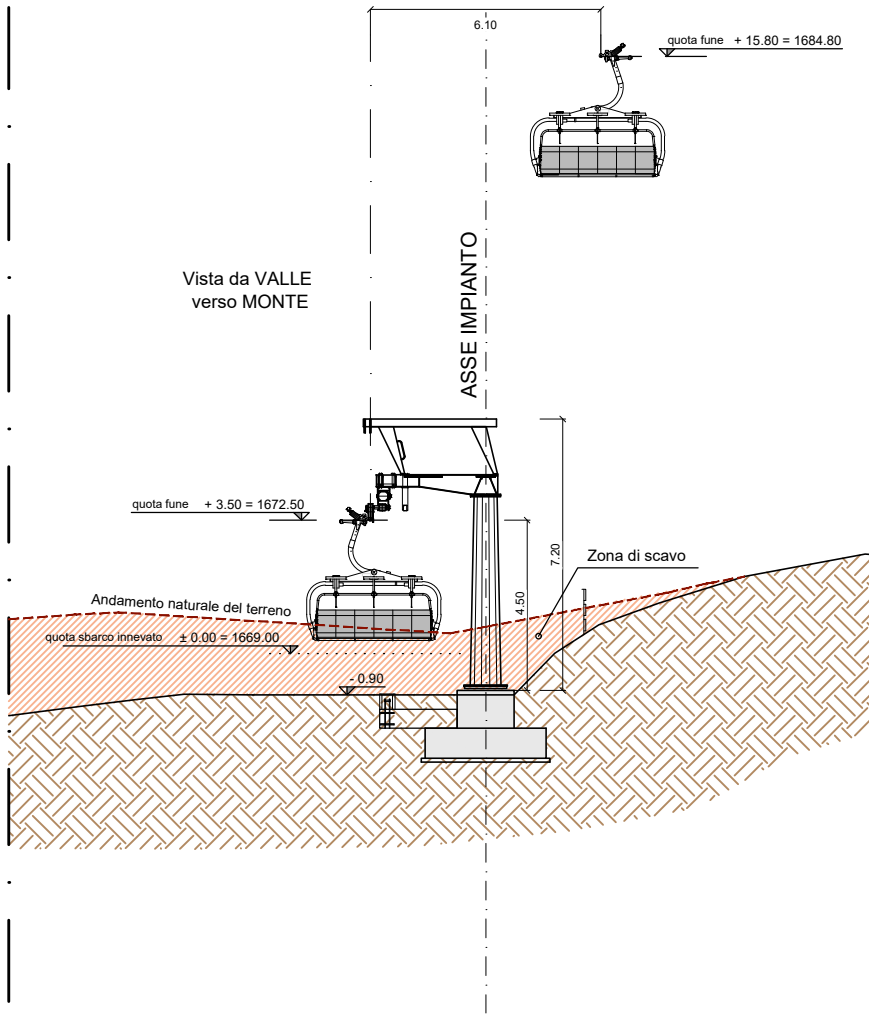

SEZIONE C - C

scala 1:200



FOTO 1 - ESEMPIO DI STAZIONE INTERMEDIA



FOTO 2 - ESEMPIO DI STAZIONE INTERMEDIA



FOTO 3 - ESEMPIO DI STAZIONE INTERMEDIA