

Comune di Bondeno
Provincia di Ferrara (FE)

Società Agricola Biopig Italia s.s. di Cascone Luigi e C.
sede : Via Marzabotto 01 - Località Nogara (VR)

Progetto per l'ampliamento di un insediamento zootecnico
esistente, autorizzato con P.D.C. 168/2017/PC,
e realizzazione di un impianto per l'abbattimento dell'Azoto,
il tutto su terreni di proprietà
siti nel Comune di Bondeno (FE), località Zerbinate,
Via Argine Vela 471 .

Allegato
P 09

Marzo 2021

oggetto
Rete Acque Meteoriche
(Stato di Progetto)

Il Progettista
Negri geom. Stefano

Il Richiedente
Società Agricola BIOPIG ITALIA s.s.
di Cascone Luigi & C.

Il Direttore Lavori
Negri geom. Stefano

Società Agricola
BIOPIG ITALIA
di Cascone Luigi & C. s.r.l.

I Relatori
Negri geom. Stefano - Minelli geom. Isacco - dott. geom. Finazzi Andrea
dott. agr. Gino Benini - dott. agr. Paolo Mantovani
dott. p.a. Giacomo De Franceschi - dott. agr. Mariana Cantini

Con la collaborazione di:
Studio BENINI & Studio GATA, Studio PERISSINOTTO,
Studio Tecnico PERONI


PROGETTAZIONE
E
CONFERENZE
NEGRINI STEFANO
CONSULENZA

STUDIO TECNICO NEGRINI
Via Argine Vela 471 - 44010 Bondeno (FE)
Tel. 0545/45000 - Fax 0545/45001
E-Mail: info@studio-negrini.it
P.I. 01500000298


Territorio
Abitato
Sviluppo

STUDIO BENINI & ASSOCIATI
Via Argine Vela 471 - 44010 Bondeno (FE)
Tel. 0545/45000 - Fax 0545/45001
E-Mail: info@studio-benini.it
P.I. 01500000298

Particolare Pozzetto " A "
Scala 1 : 50

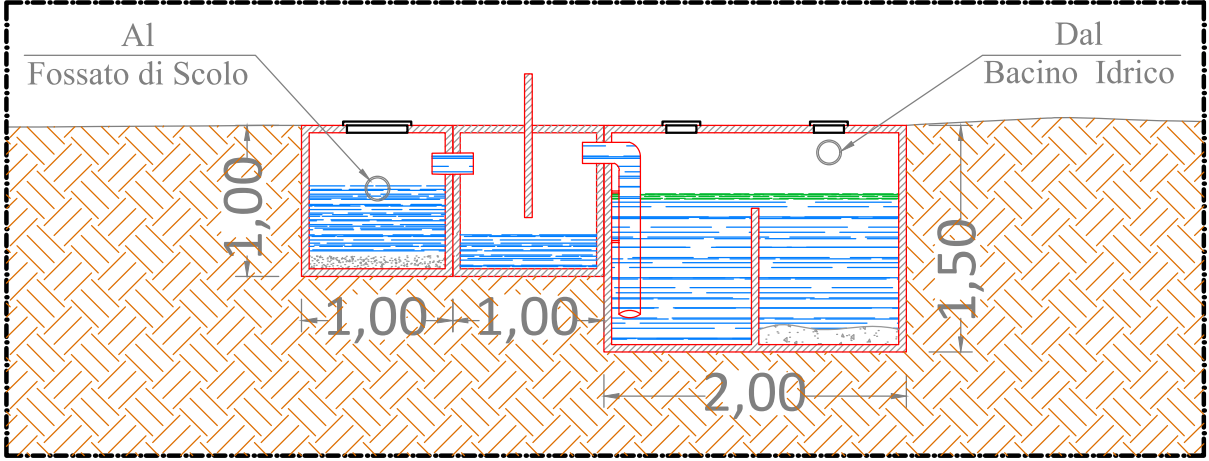

Sviluppo
Scala 1 : 1000
Stato di Variante

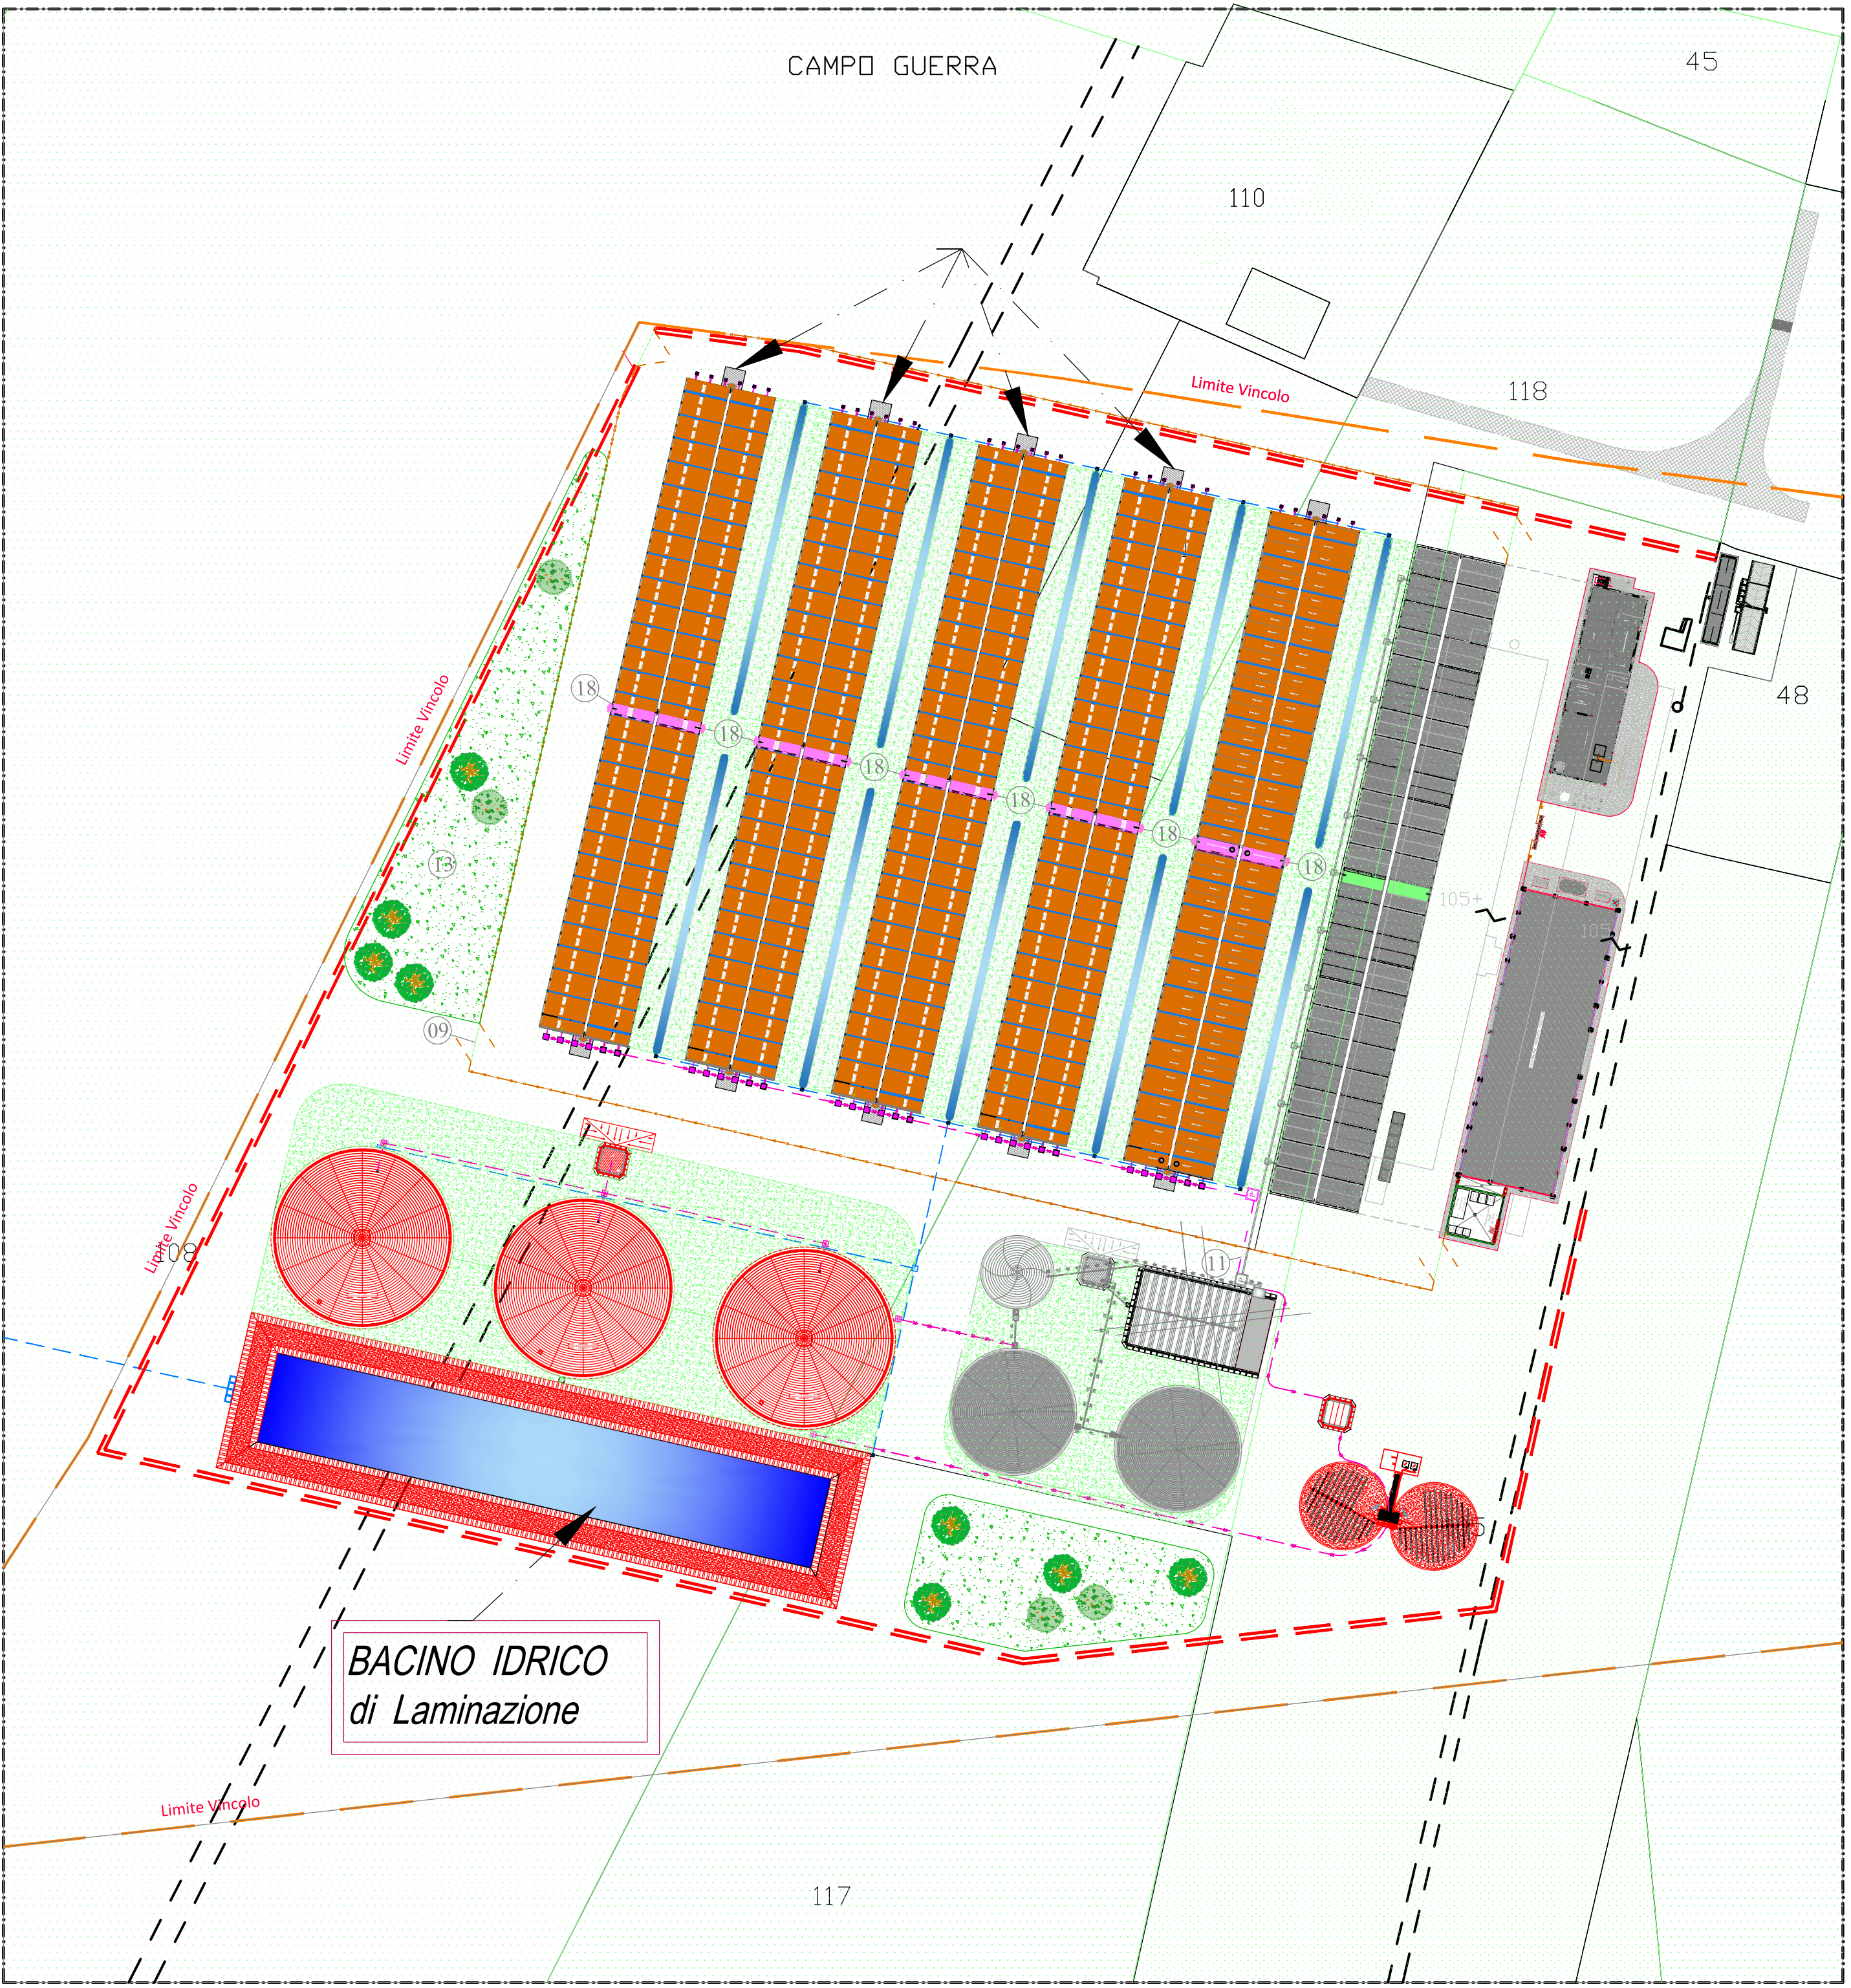

Pianta Piano terra
Scala 1 : 250
Stato di Progetto



Prospetto / Sezione
Scala 1 : 250
Stato di Progetto

