




PIANTA 2  
Scala 1:100

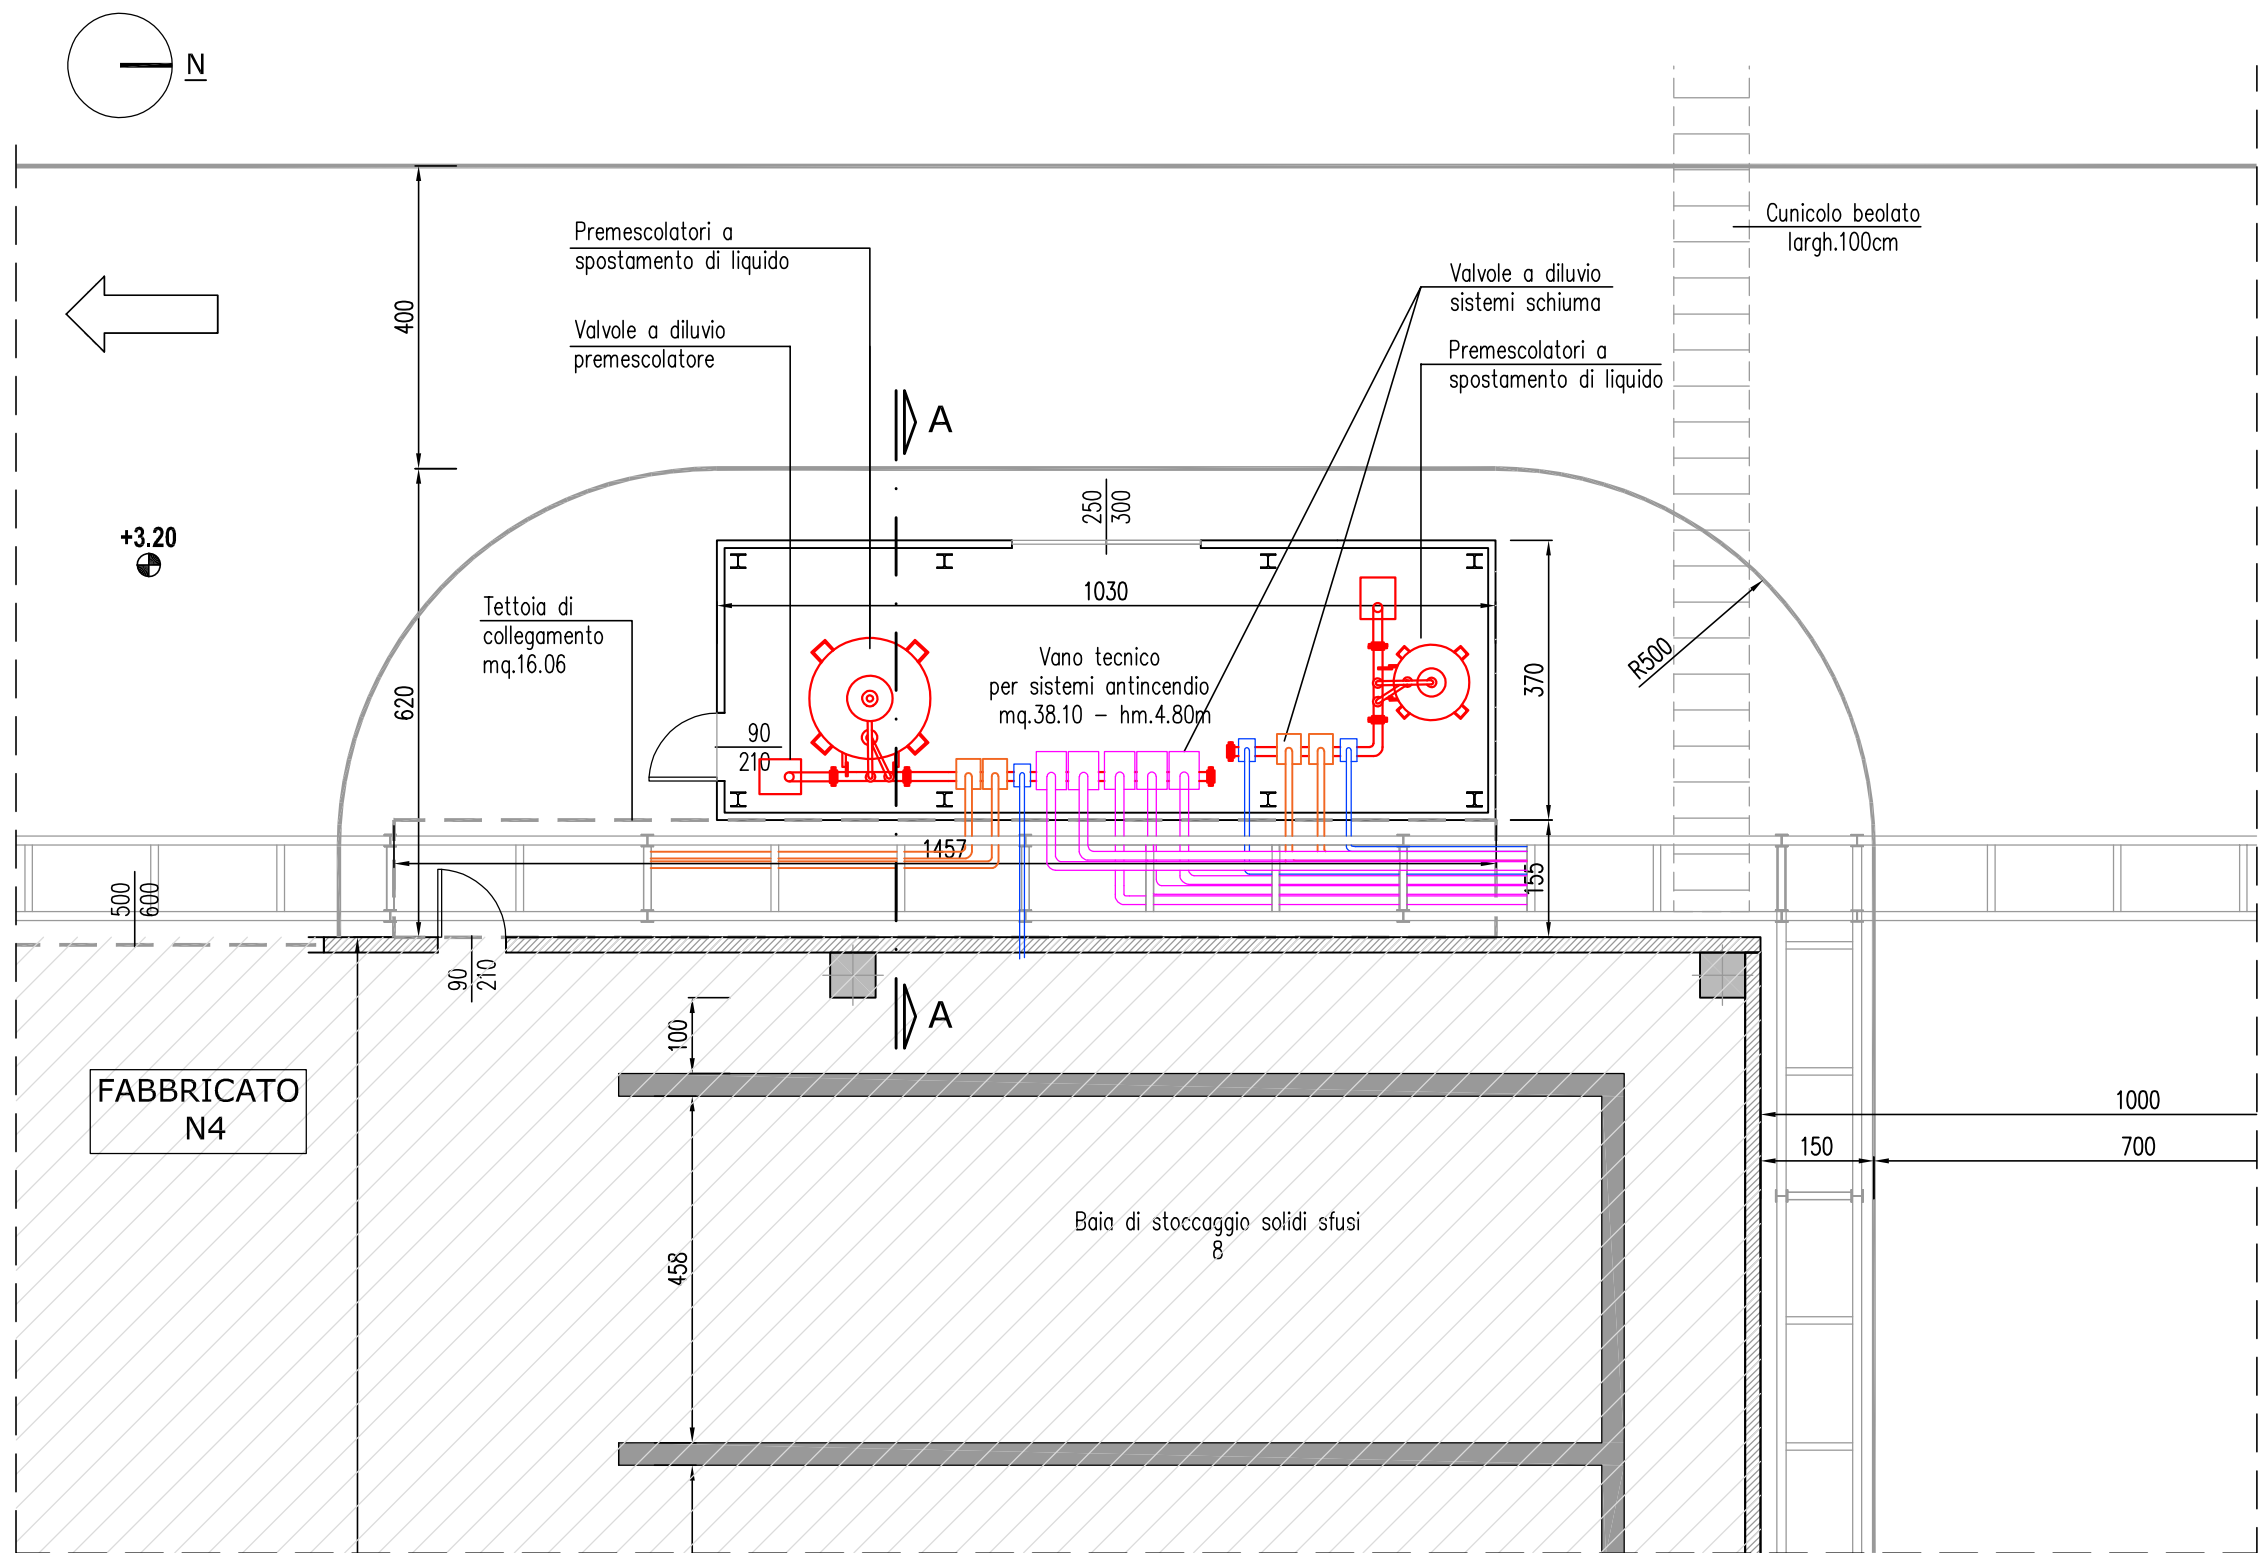


PIANTA 1  
Scala 1:100

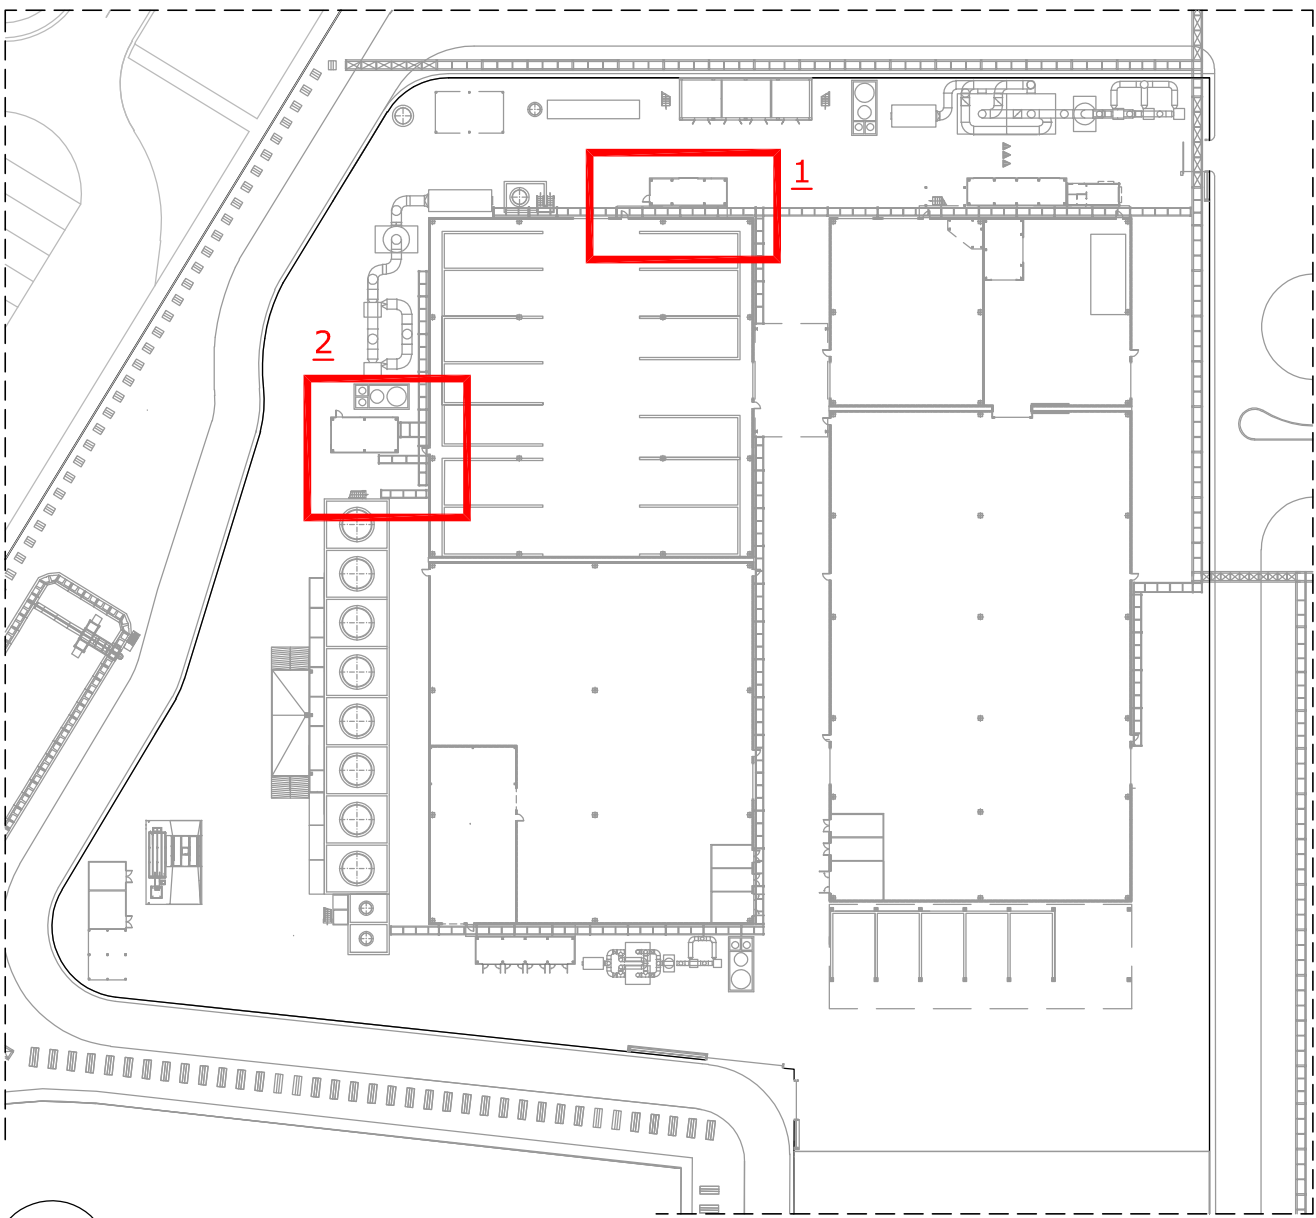


PIANTA CHIAVE  
Scala 1:1000

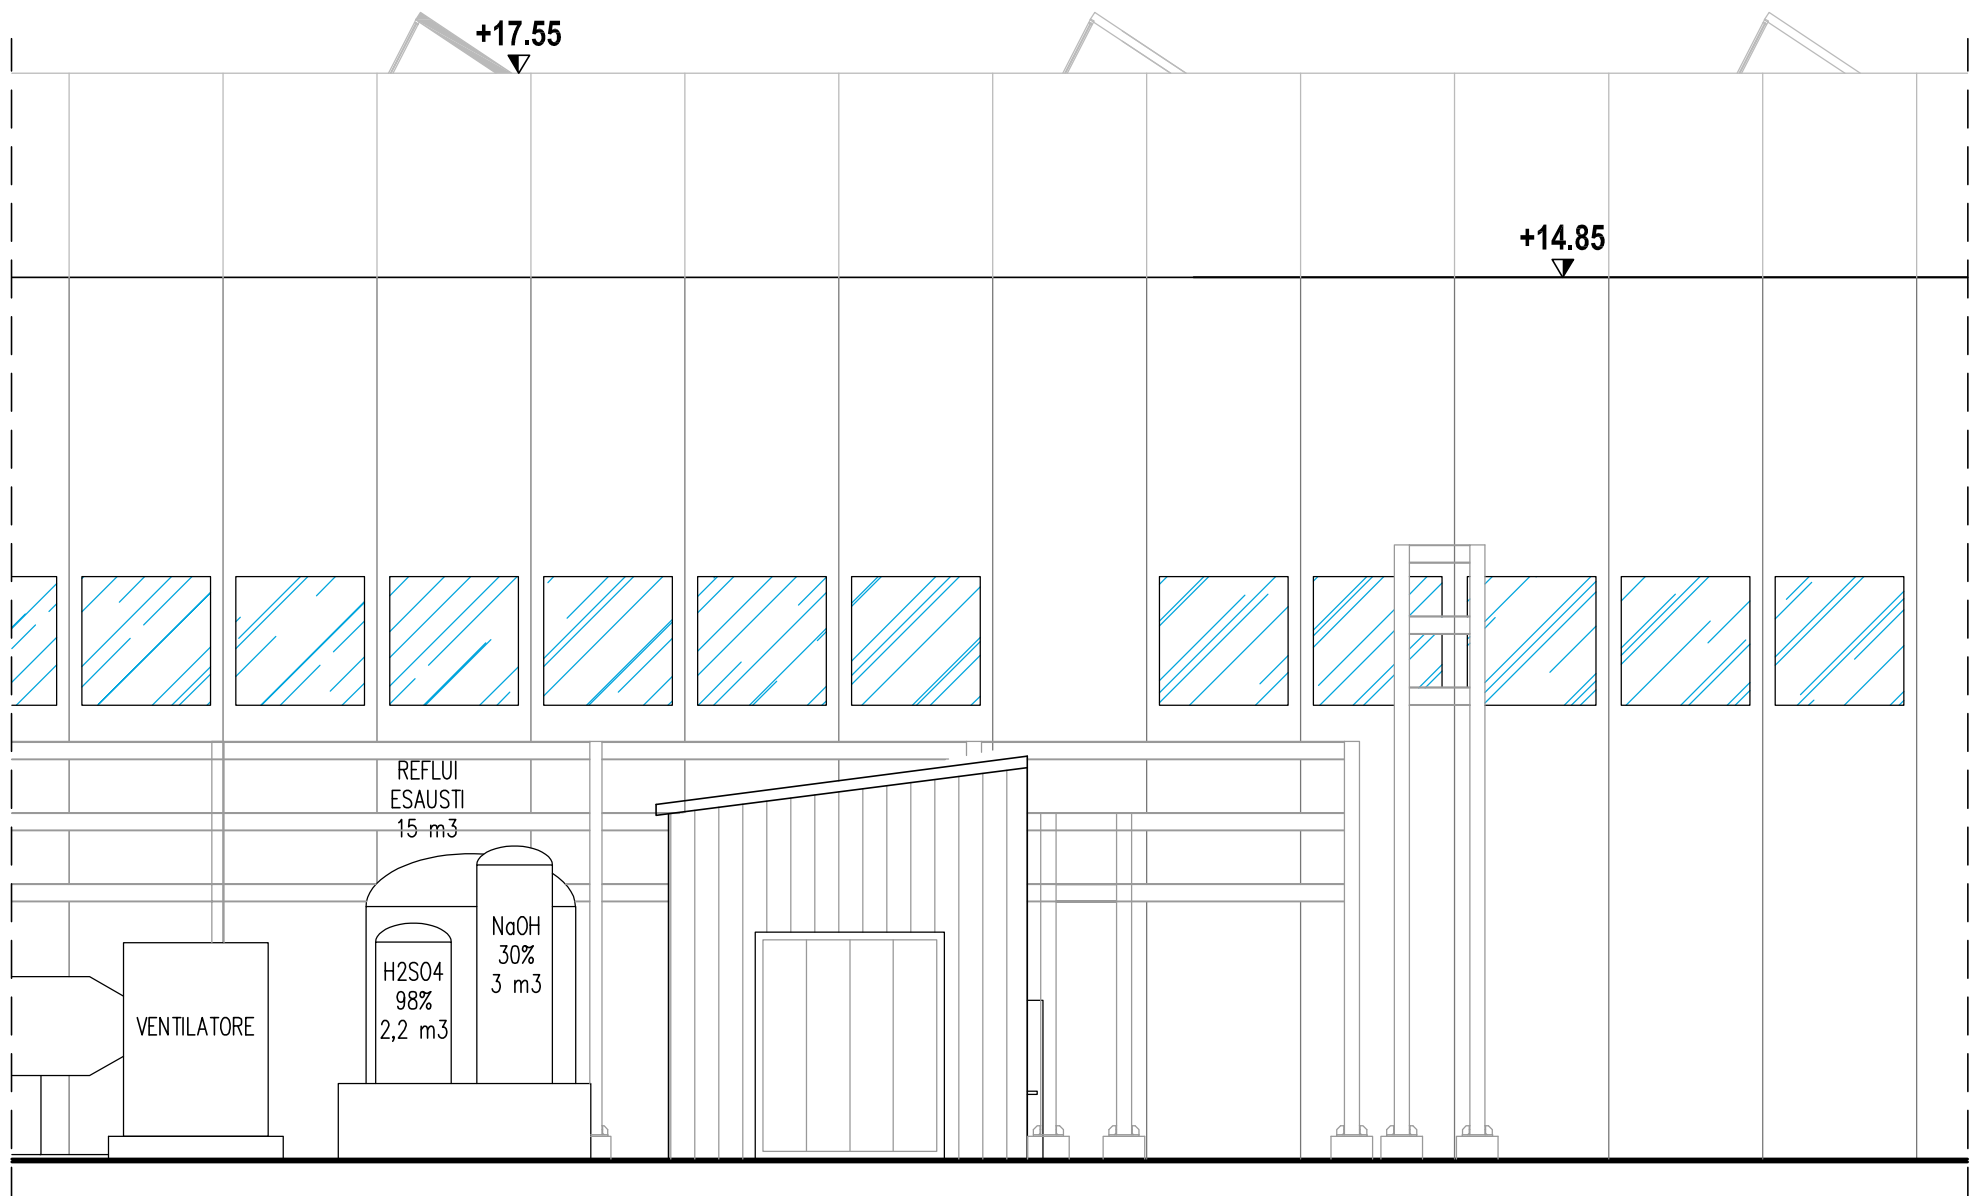


PROSPETTO SUD  
Scala 1:100

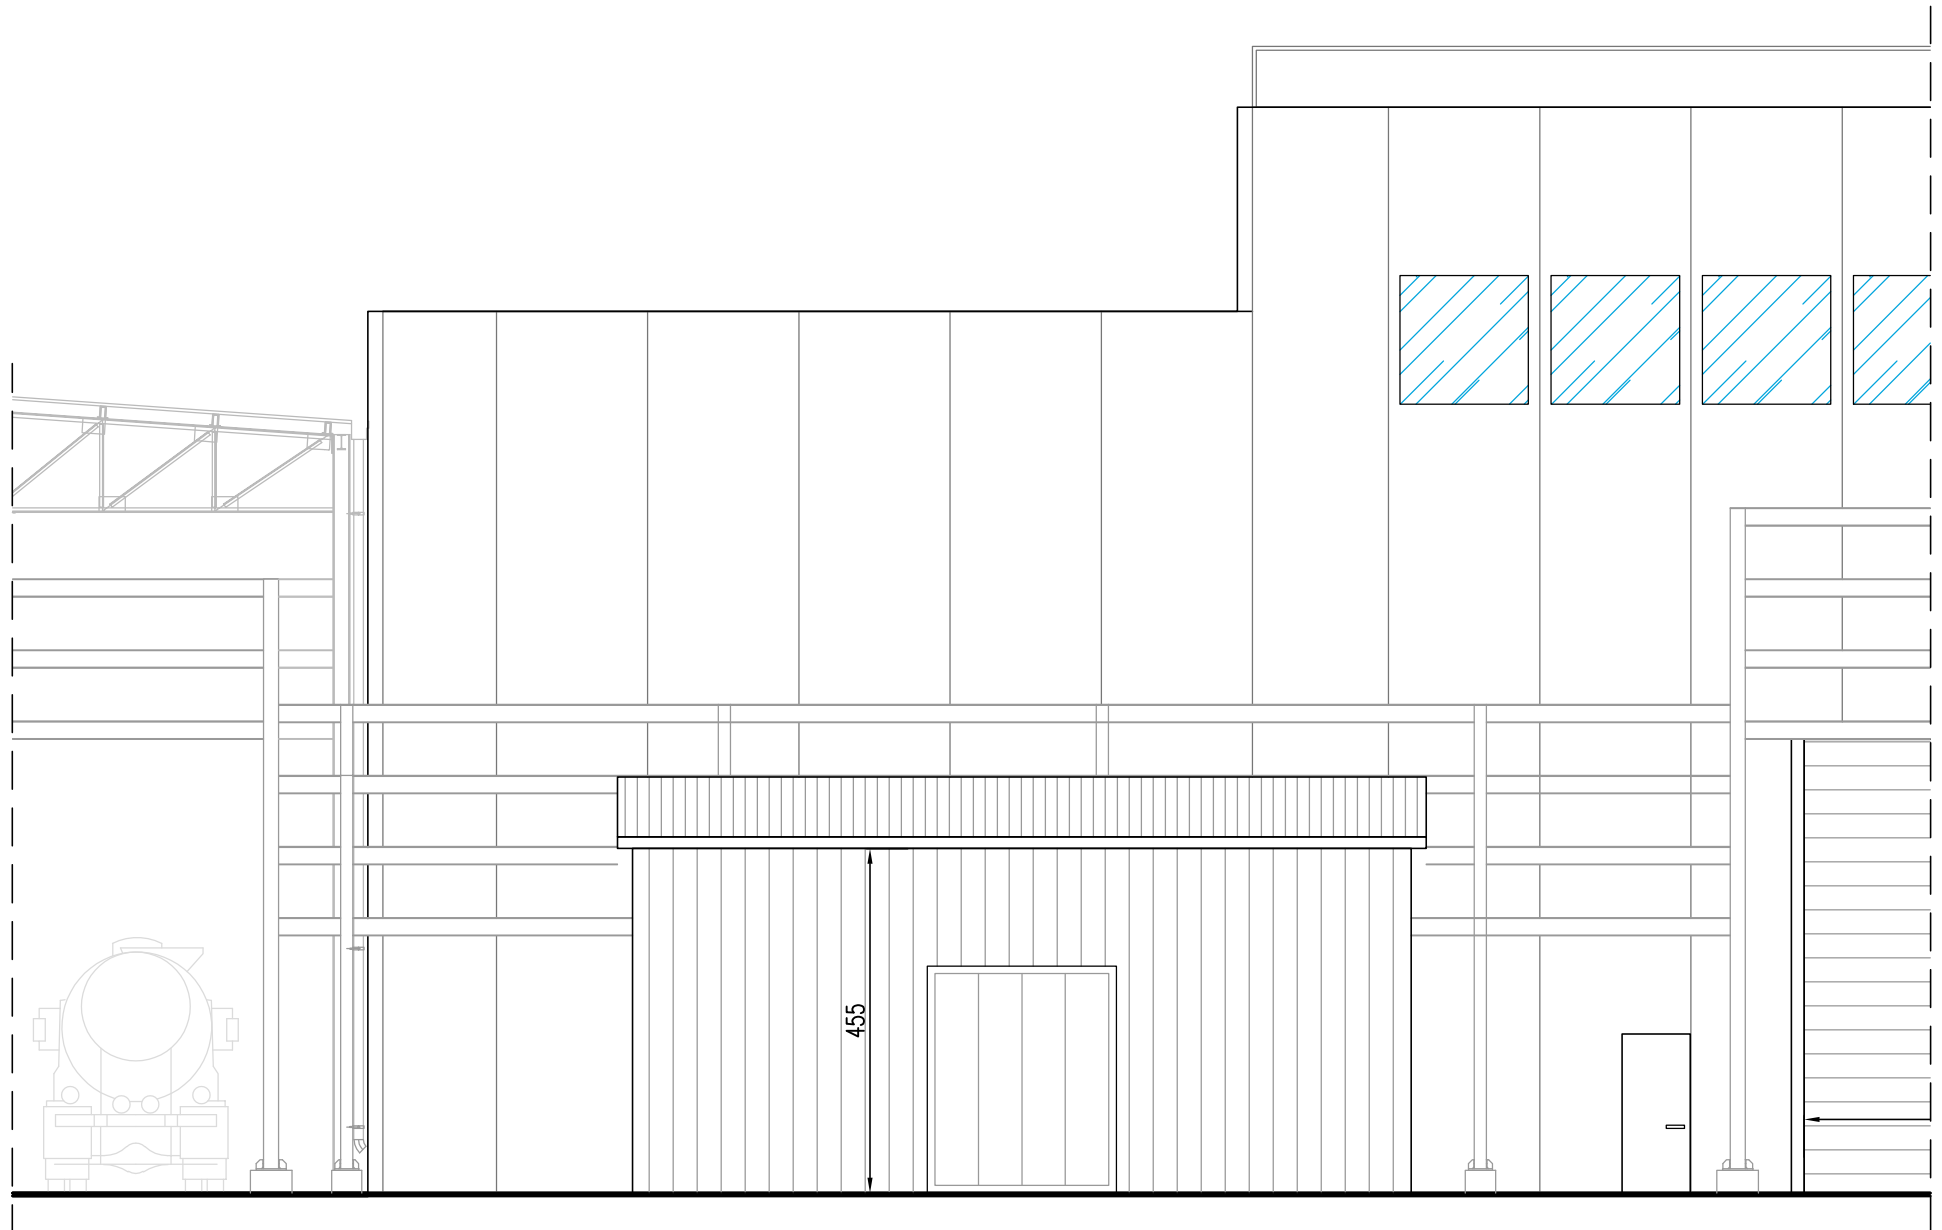


PROSPETTO OVEST  
Scala 1:100

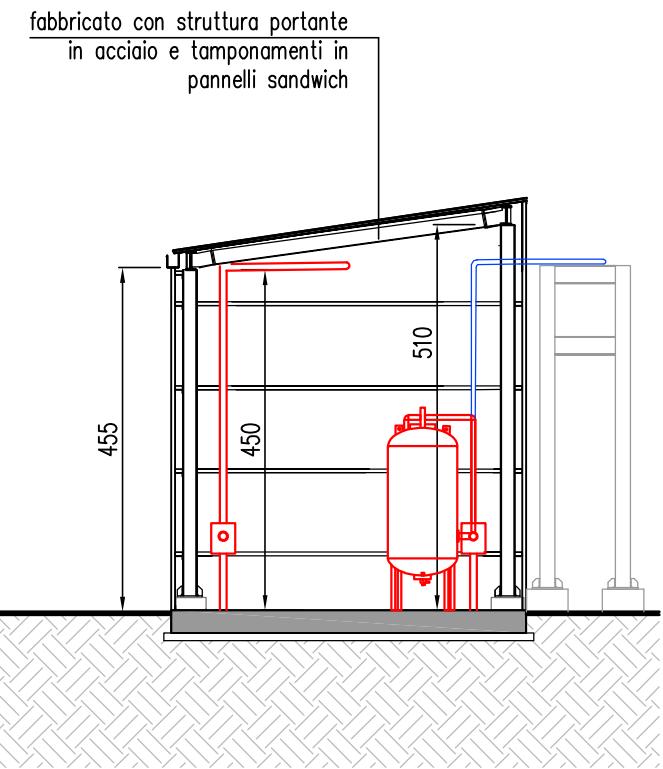


SEZIONE B-B  
Scala 1:100

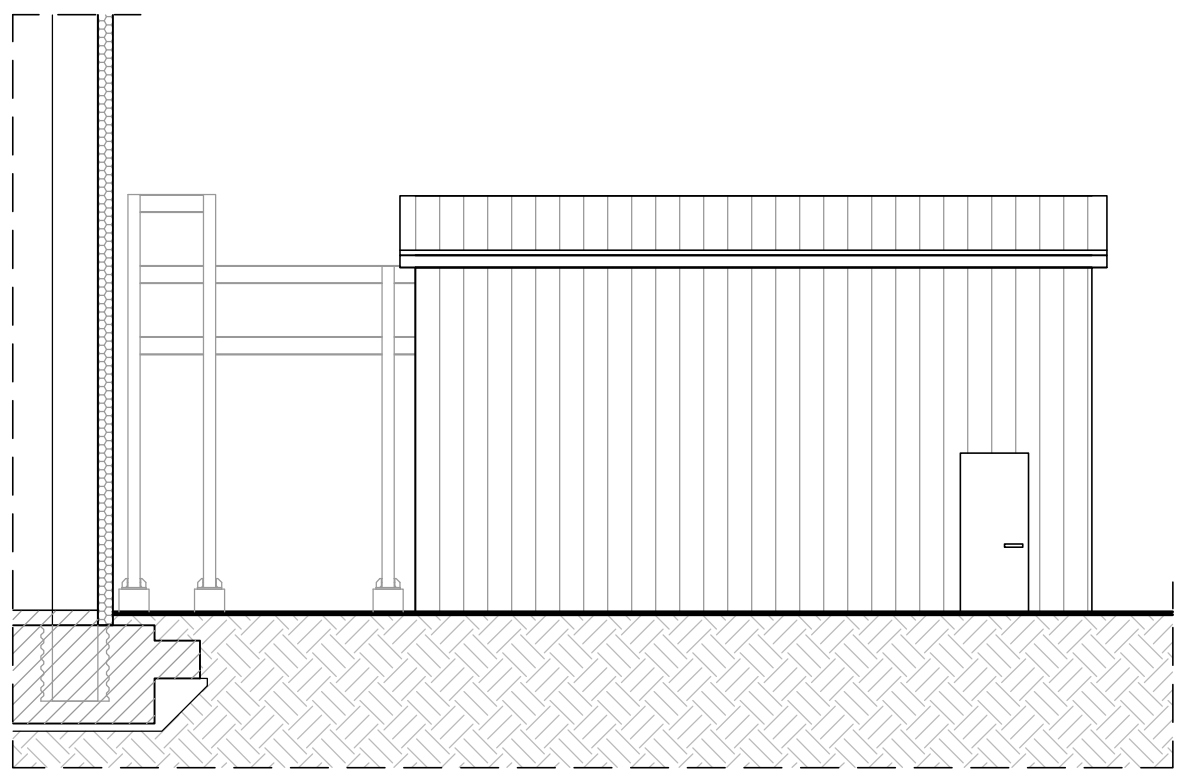

PROSPETTO OVEST  
Scala 1:100

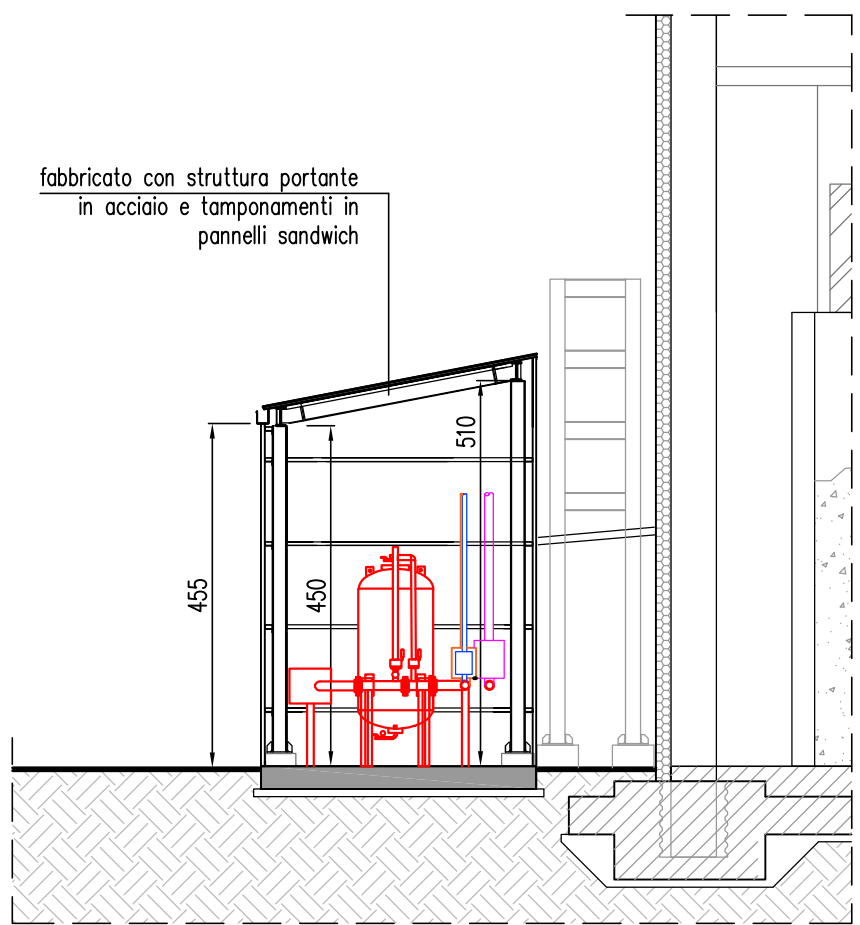

SEZIONE A-A  
Scala 1:100

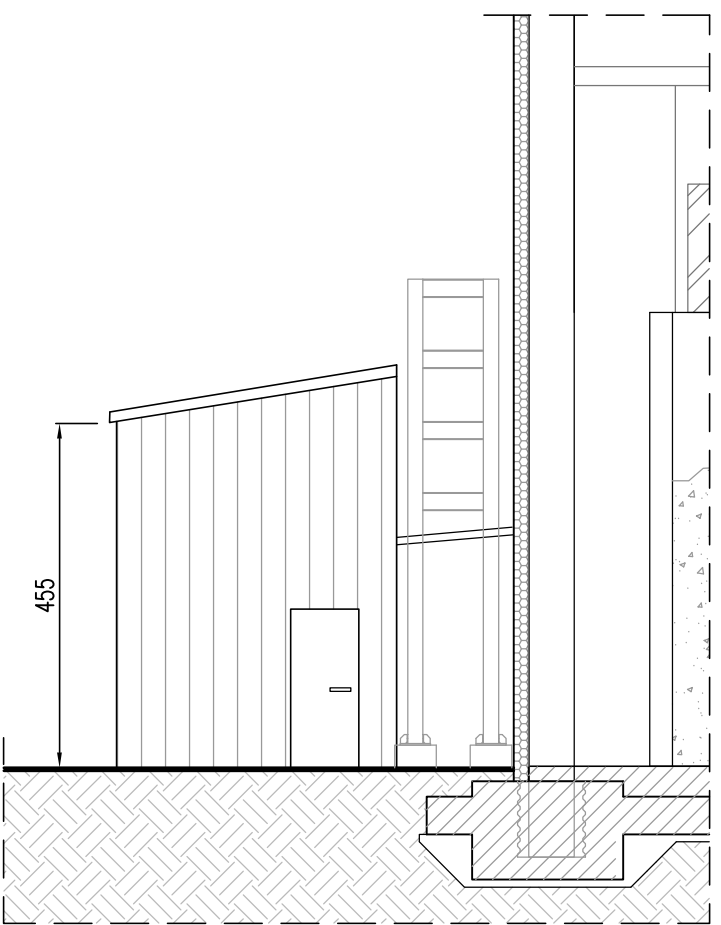

PROSPETTO SUD  
Scala 1:100



## Piattaforma polifunzionale Pontiecelle

Valutazione di Impatto Ambientale  
D.Lgs. 3 aprile 2006, n. 152 e s.m.i. - L.R. 20 aprile 2018, n. 4 e s.m.i.

PROGETTO DEFINITIVO  
Piattaforma polifunzionale Ponticelle

**ELABORATO 62**  
SISTEMI ANTINCENDIO - PIANTE, PROSPETTI E SEZIONI

|                   |   |                   |                              |
|-------------------|---|-------------------|------------------------------|
| Approvato<br>HA   | E. Zarnaghi<br>R. Boschi                    | Approvato<br>ER   | G. Romano<br>F. Lia          |
| Controllato<br>HA | L. Pernetta<br>M. Facchini                  | Controllato<br>ER | E. Lagrotta<br>N. Pezzimenti |
| Redatto<br>Golder | F. De Giorgi<br>C. Zaffaroni<br>S. Salvetti |                   |                              |
| Cod. Doc.<br>HA   | CO 05 RA VA 00 D1 PL 62.00                  | Cod. Doc.<br>ER   | 160053-ENG-E-EB-2181         |
| Rev.              | 00  | Data              | 26/03/2021                   |
|                   |   | Scala             | 1:100                        |

