

Comune di Cadelbosco di Sopra  
Reggio Emilia ( RE )

Società Agricola Biopig Italia s.s. di Cascone Luigi e C.  
sede : Via Marzabotto 01 - Località Nogara ( VR )

Progetto per la ristrutturazione con ripristino della potenzialità  
di allevamento e contestuale variante al PdC n. 20-010  
del 15-02-2021 del centro zootecnico ubicato in Via Liuzzi 9,  
Comune di Cadelbosco di Sopra (RE)

Allegato  
A 07b  
oggetto DEPOSITO AGRICOLO E PIAZZOLA RIFIUTI  
( Stato di Progetto )

Marzo 2021

Il Progettista

Negrini geom. Stefano

Il Richiedente

Società Agricola BIOPIG ITALIA s.s.  
di Cascone Luigi & C.

Il Direttore Lavori

Negrini geom. Stefano



I Relatori

Negrini geom. Stefano - Martini geom. Iacopo - dott. geom. Franzini Andrea  
dott. agr. Cino Benini - dott. agr. Pierluigi Marotana -  
dott. p.a. Giacomo De Franceschi

Con la collaborazione di:

Geostudio, Studio Perissinotto,  
Peroni geom. Moreno.



STUDIO TECNICO NEGRINI  
di Negrini Geo. Stefano  
Via Piave 47 - 41019 Negrino (MO)  
Tel. 0421/20221 - Fax 0421/20221  
C.F. 02478740211 - Email: info@studio-negrini.it




STUDIO BENINI & ASSOCIATI - Associazione tra Professionisti  
Via Salaria 1 - 00198 Roma (RM) - Tel. 06/478740211  
per informazioni: studio@studio-benini.it email: info@studio-benini.it

PLANIMETRIA GENERALE

Scala 1 : 1000

STATO DI PROGETTO

Provincia di Reggio Emilia (RE)  
Comune di Cadelbosco di Sopra  
Aggiornato alla data di presentazione

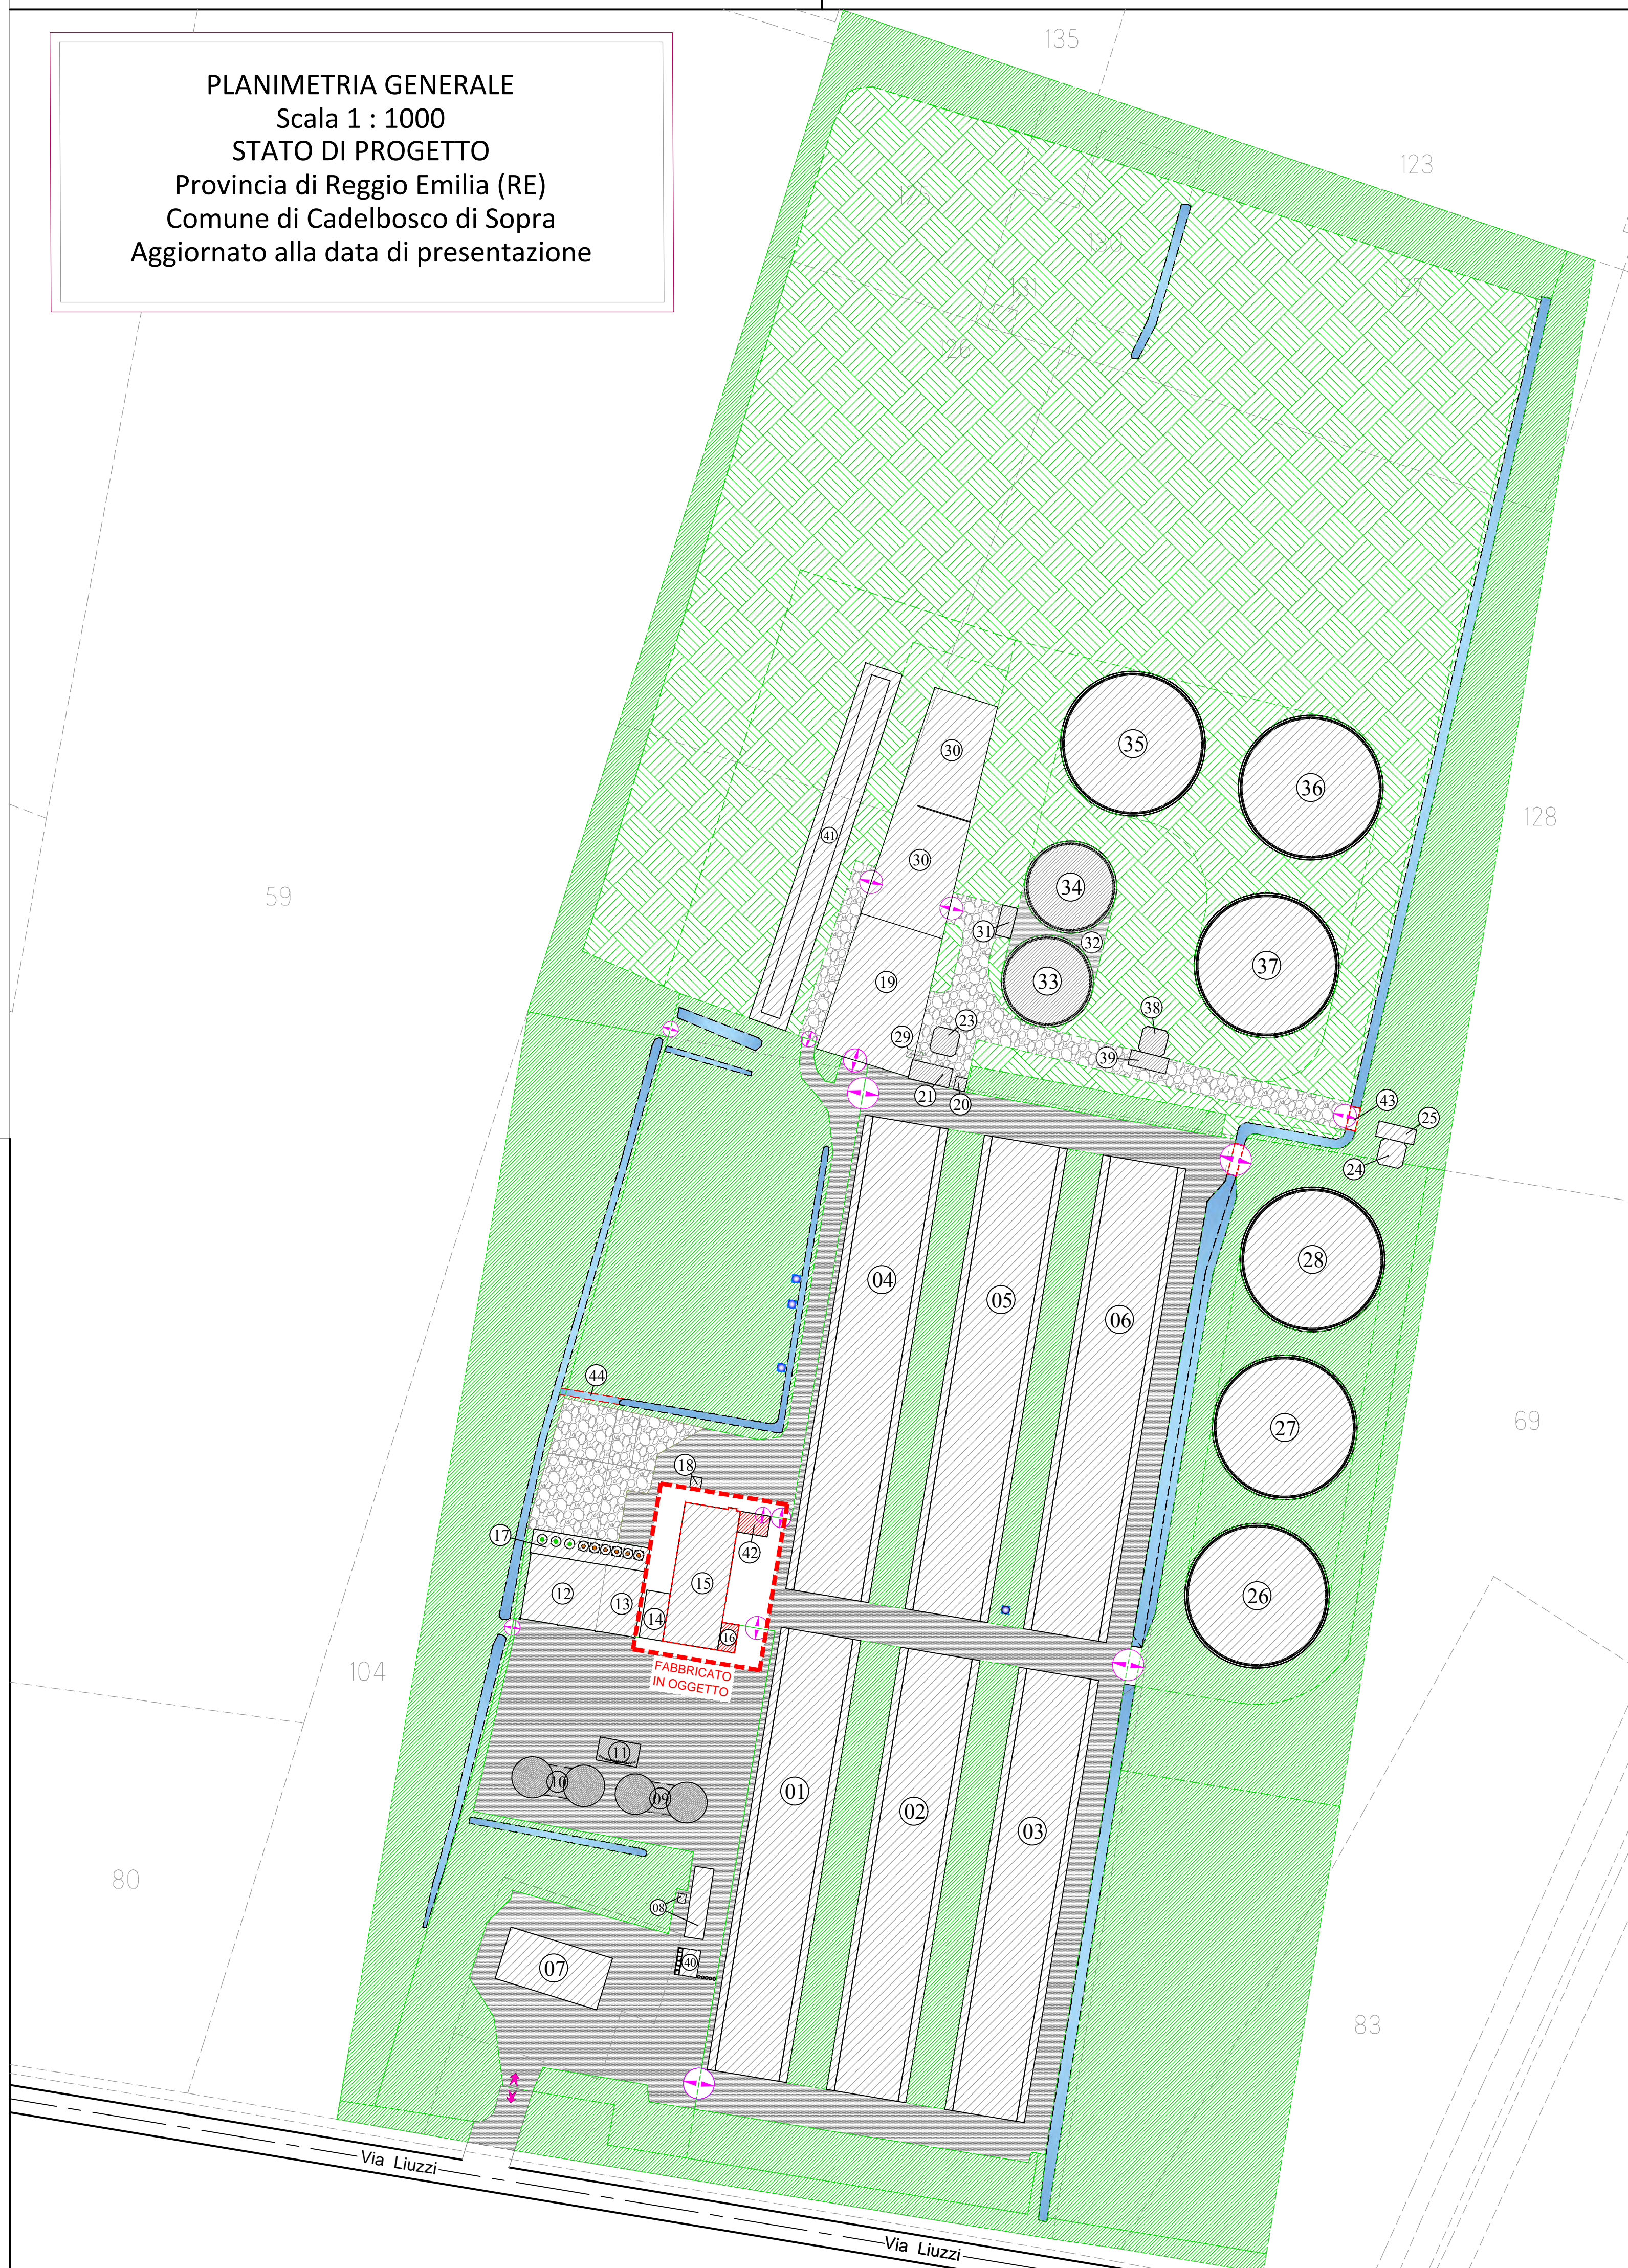

Numerazione stato di progetto

I(01)-Stalla allevamento suini	I(23)-Vaschino liquame chiarificato
I(02)-Stalla allevamento suini	I(24)-Vaschino prelievo liquame chiarificato
I(03)-Stalla allevamento suini	I(25)-Piazzola
I(04)-Stalla allevamento suini	I(26)-Vasca coperta liquame chiarificato
I(05)-Stalla allevamento suini	I(27)-Vasca coperta liquame chiarificato
I(06)-Stalla allevamento suini	I(28)-Vasca coperta liquame chiarificato
I(07)-Servizi + Cuotode	I(29)-Piazzola separatore
I(08)-Pesa	I(30)-Area manovra
I(09)-Silos	I(31)-Vano tecnico Nitro/Denitro
I(10)-Silos	I(32)-Piazzale Nitro/Denitro
I(11)-Tettoia	I(33)-Vasca scoperta Nitro/Denitro
I(12)-Deposito agricolo	I(34)-Vasca scoperta Nitro/Denitro
I(13)-Sala preparazione alimenti	I(35)-Vasca coperta liquame chiarificato
I(14)-Tettoia	I(36)-Vasca coperta liquame chiarificato
I(15)-Ricevero attrezzi	I(37)-Vasca coperta liquame chiarificato
I(16)-Servizi operai	I(38)-Vaschino multifunzione liquame chiarificato
I(17)-Silos alimenti animali	I(39)-Piazzola
I(18)-Cabina enel	I(40)-Piazzola disinfezione
I(19)-Trincea separato secco	I(41)-Bacino idrico
I(20)-Vaschino deflusso liquami	I(42)-Piazzola rifiuti parzialmente coperta
I(21)-Vaschino deflusso liquami	I(43)-Tombinamento scollina interna
I(22)-Vaschino lavaggi sottograti (RIMOSSO)	I(44)-Deviazione scollina interna


LEGENDA

Schema Fognario  
STATO DI PROGETTO

- Tubazioni in p.v.c.
- (D) Pozzetto degradatore
- (IM) Fossa settica Imhoff
- (R) Pozzetto di raccordo
- (C) Pozzetto di campionamento
- (V.T.) Vasca a tenuta  
smaltimento ditta autorizzata

Particolare


Schema Fognario  
Scala 1 : 50

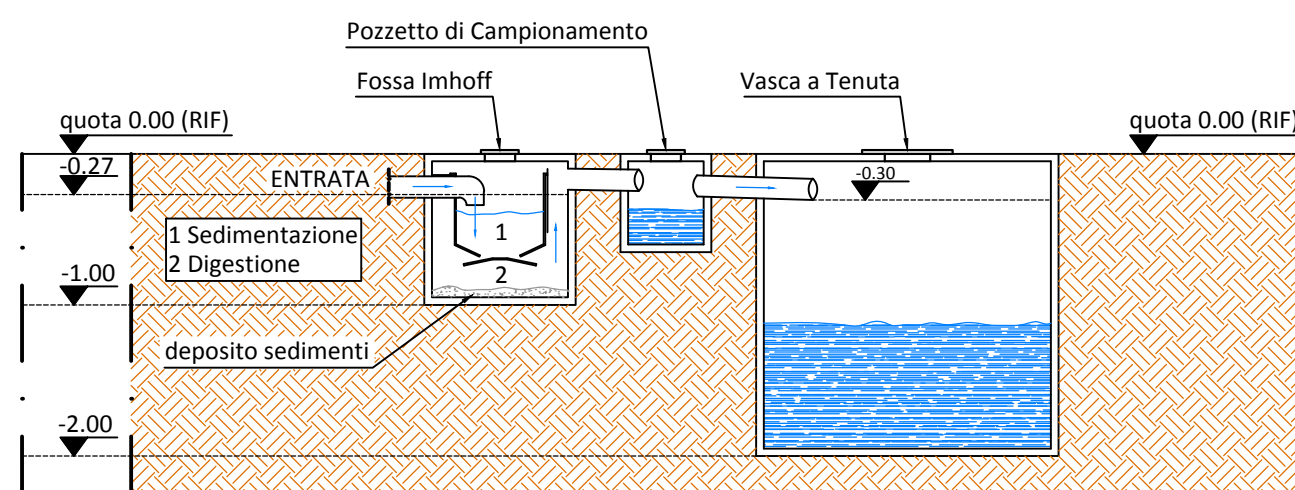

PIANTA PIANO TERRA

Scala 1 : 200


STATO DI PROGETTO

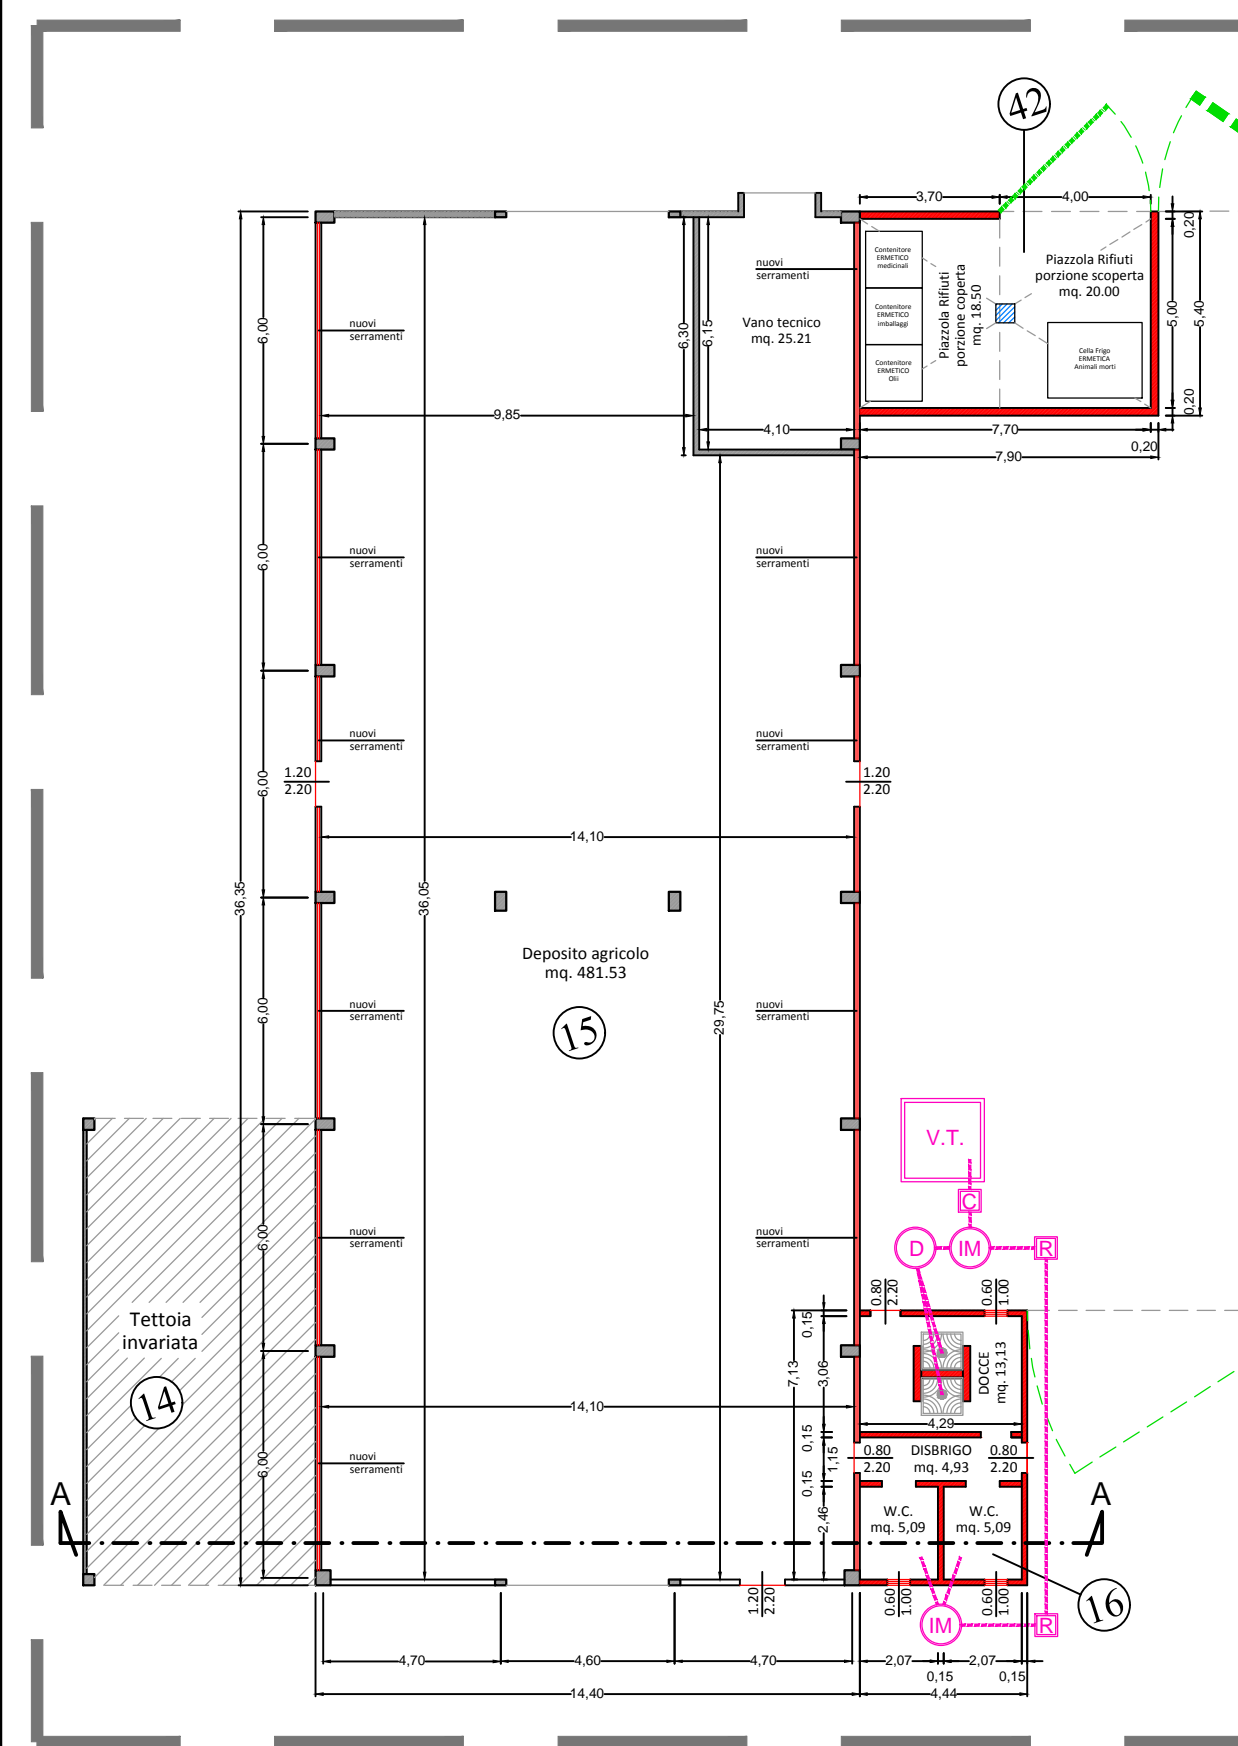

SEZIONE " A-A "

Scala 1 : 200


STATO DI PROGETTO

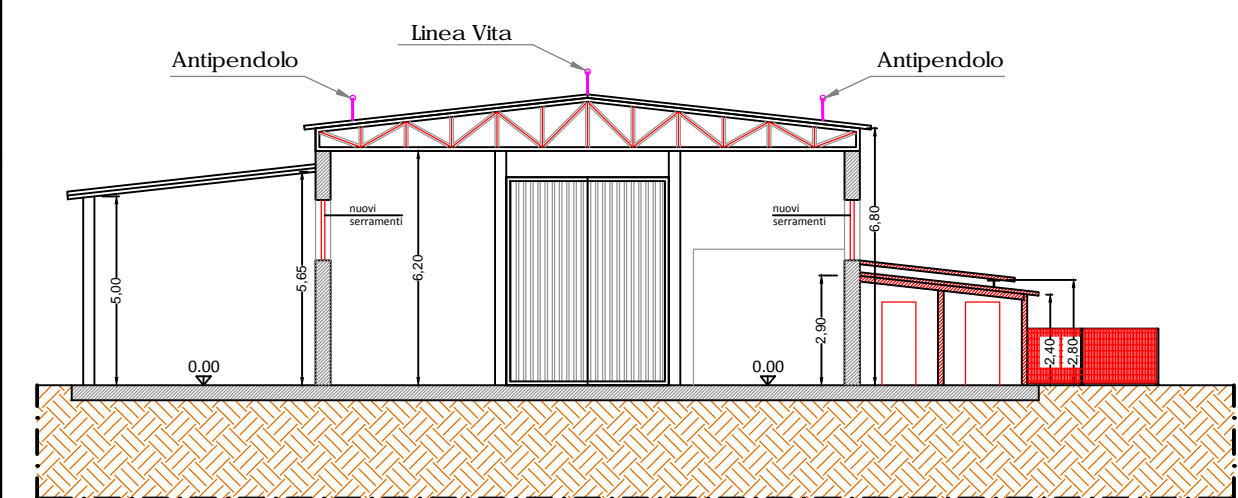

PROSPETTO Sud

Scala 1 : 200


STATO DI PROGETTO

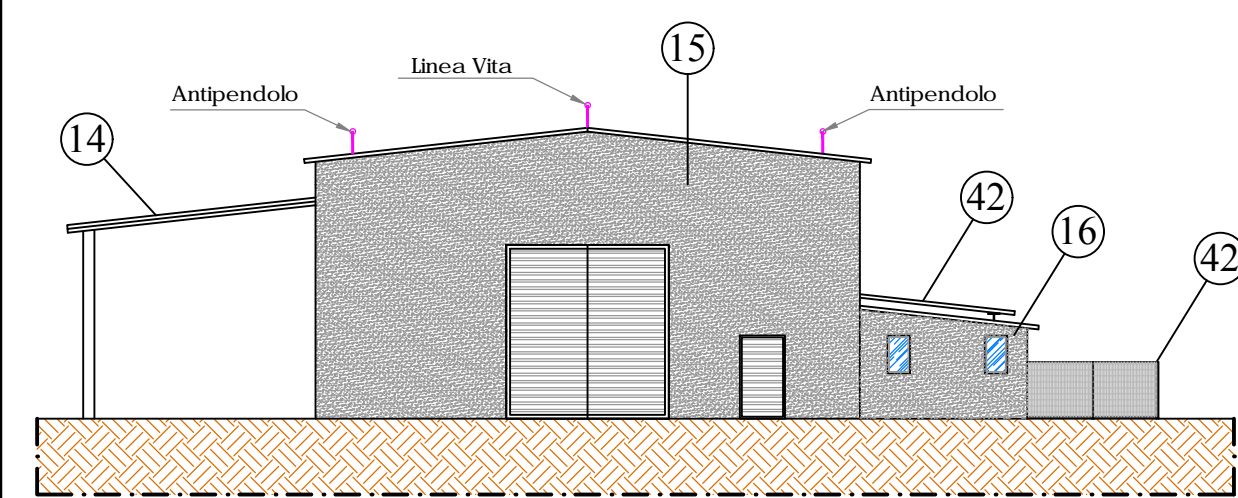

PROSPETTO Nord

Scala 1 : 200


STATO DI PROGETTO

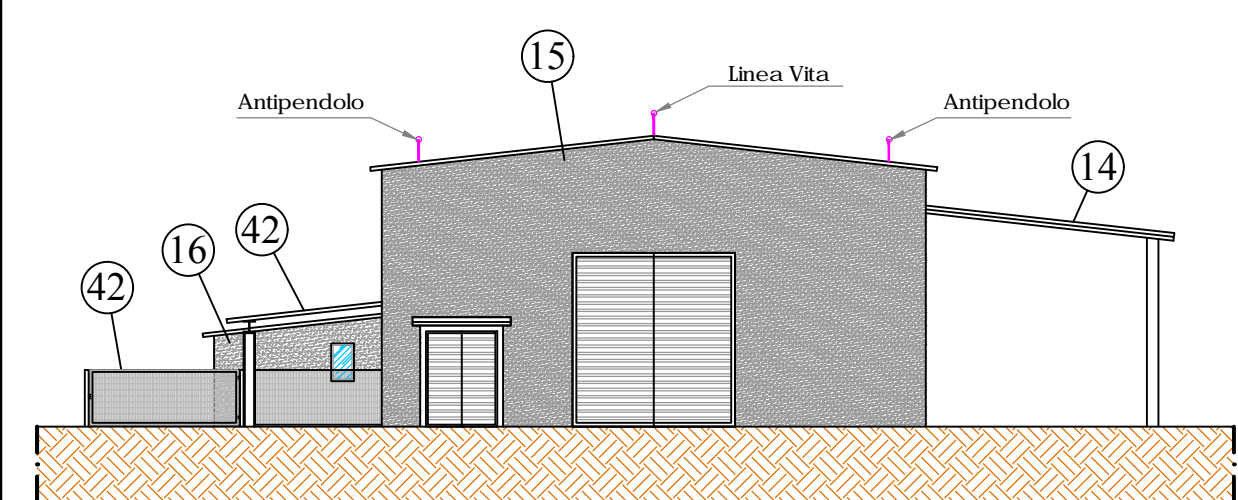

PIANTA COPERTURA

Scala 1 : 200


STATO DI PROGETTO

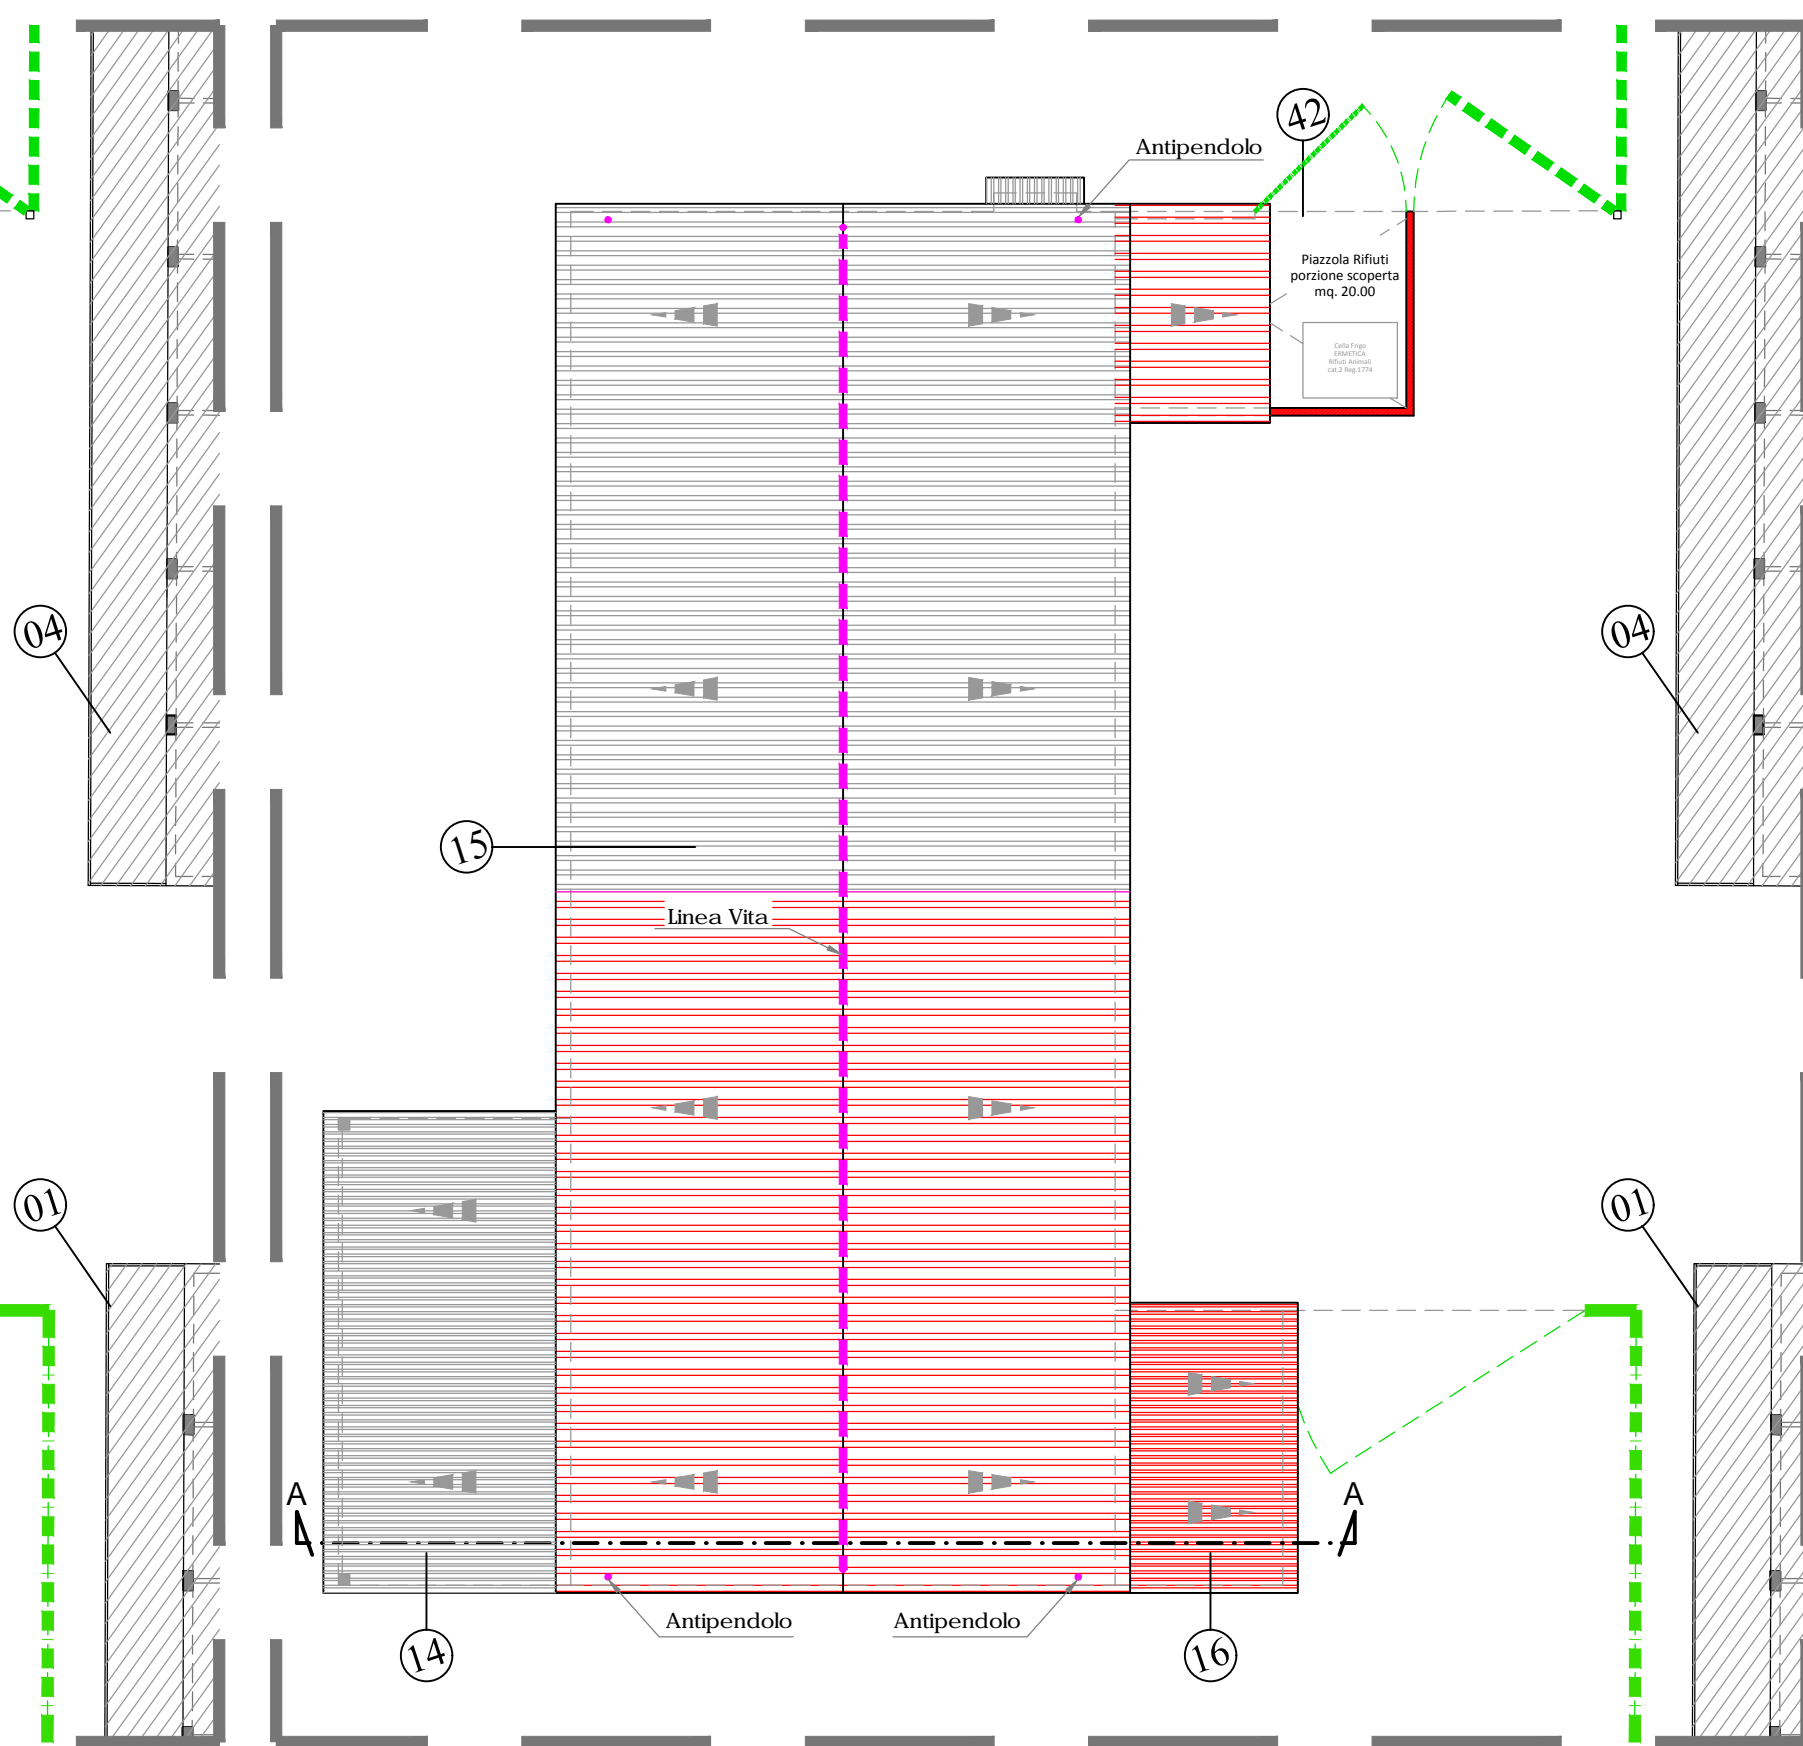

PROSPETTO Ovest

Scala 1 : 200

STATO DI PROGETTO

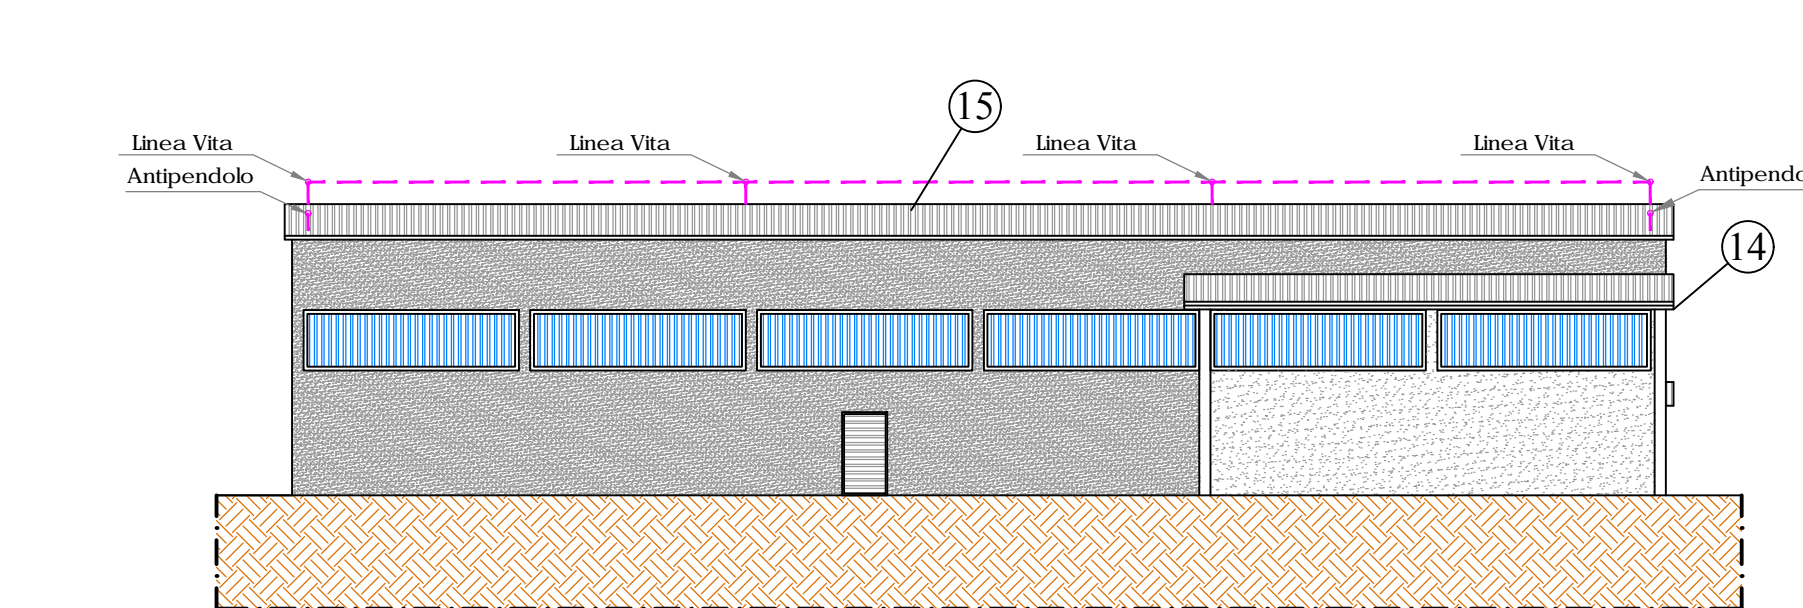

PROSPETTO Est

Scala 1 : 200

STATO DI PROGETTO

