

Comune di Cadelbosco di Sopra
Reggio Emilia (RE)

Società Agricola Biopig Italia s.s. di Cascone Luigi e C.
sede : Via Marzabotto 01 - Località Nogara (VR)

Progetto per la ristrutturazione con ripristino della potenzialità di allevamento e contestuale variante al PdC n. 20-010 del 15-02-2021 del centro zootecnico ubicato in Via Liuzzi 9, Comune di Cadelbosco di Sopra (RE)

Allegato

Marzo 2021

A

07a

oggetto

DEPOSITO AGRICOLO
(Stato Autorizzato)

Il Progettista


Il Richiedente

Negrini geom. Stefano

Società Agricola BIOPIG ITALIA s.s.
di Cascone Luigi & C.

Il Direttore Lavori

Negrini geom. Stefano




I Relatori


Con la collaborazione di:

Negrini geom. Stefano - Martini geom. Isacco - dott. geom. Franzini Andrea
dott. agr. Gino Beninca - dott. agr. Pierluigi Mariorana -
dott. p.a. Giacomo De Franceschi

Giosuè Studio Perissinotto,
Peroni geom. Moreno.




STUDIO TECNICO NEGRINI
Via Liuzzi 9 - 41010 Cadelbosco di Sopra (RE)
Tel. 0522/801010 - 0522/801011 - 0522/801012
E-mail: negrini@negrini.it - negrini@negrini.it




STUDIO BENINCA - Associazione tra Professionisti
Via Liuzzi 9 - 41010 Cadelbosco di Sopra (RE)
Tel. 0522/801010 - 0522/801011 - 0522/801012
E-mail: beninca@beninca.it - beninca@beninca.it

PLANIMETRIA GENERALE
Scala 1 : 1000
STATO AUTORIZZATO
Provincia di Reggio Emilia (RE)
Comune di Cadelbosco di Sopra
Aggiornato alla data di presentazione

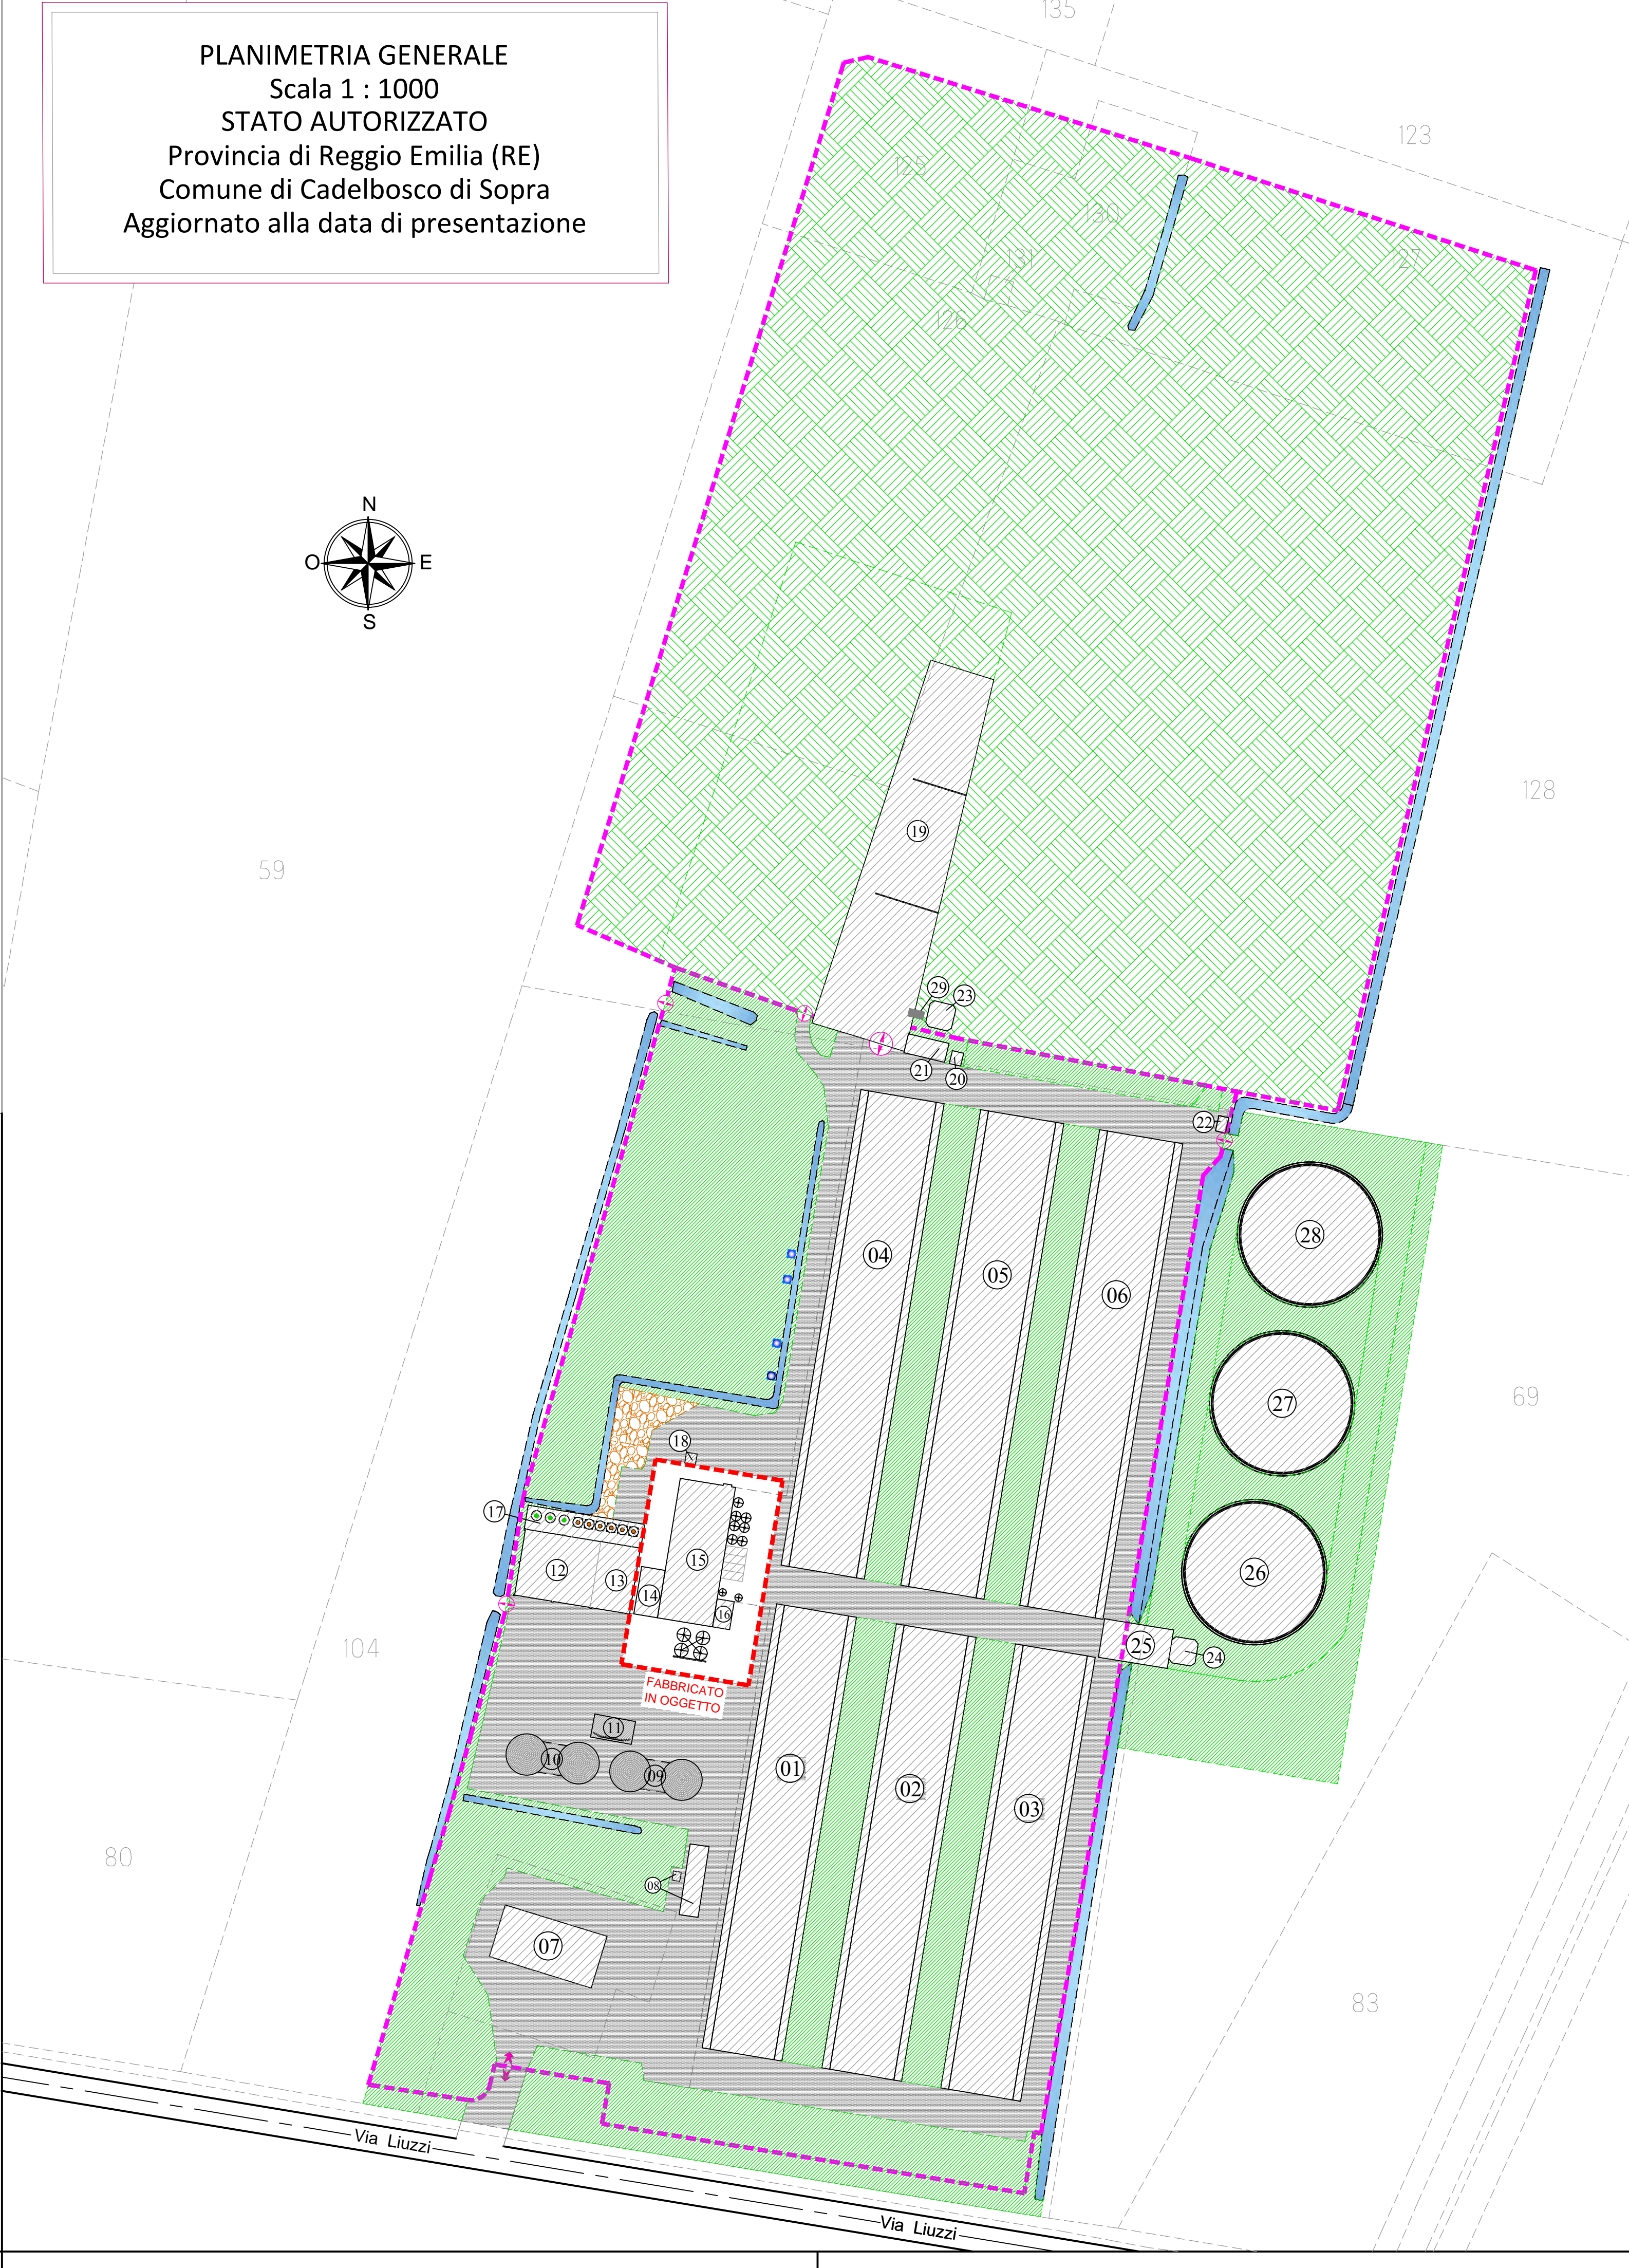

Numerazione stato autorizzato	
(01)-Stalla allevamento suini	(16)-Servizi operai
(02)-Stalla allevamento suini	(17)-Silos alimenti animali
(03)-Stalla allevamento suini	(18)-Cabina enel
(04)-Stalla allevamento suini	(19)-Trincea separato secco
(05)-Stalla allevamento suini	(20)-Vaschino deflusso liquami
(06)-Stalla allevamento suini	(21)-Vaschino deflusso liquami
(07)-Servizi + Custode	(22)-Vaschino lavaggi sottogrigliati
(08)-Pesa	(23)-Vaschino liquame chiarificato
(09)-Silos	(24)-Vaschino prelievo liquame chiarificato
(10)-Silos	(25)-Piazzola
(11)-Tettoia	(26)-Vasca coperta liquame chiarificato
(12)-Deposito agricolo	(27)-Vasca coperta liquame chiarificato
(13)-Sala preparazione alimenti	(28)-Vasca coperta liquame chiarificato
(14)-Tettoia	(29)-Piazzola separatore
(15)-Ricovero attrezzi	

SEZIONE " A-A "
Scala 1 : 200
STATO AUTORIZZATO

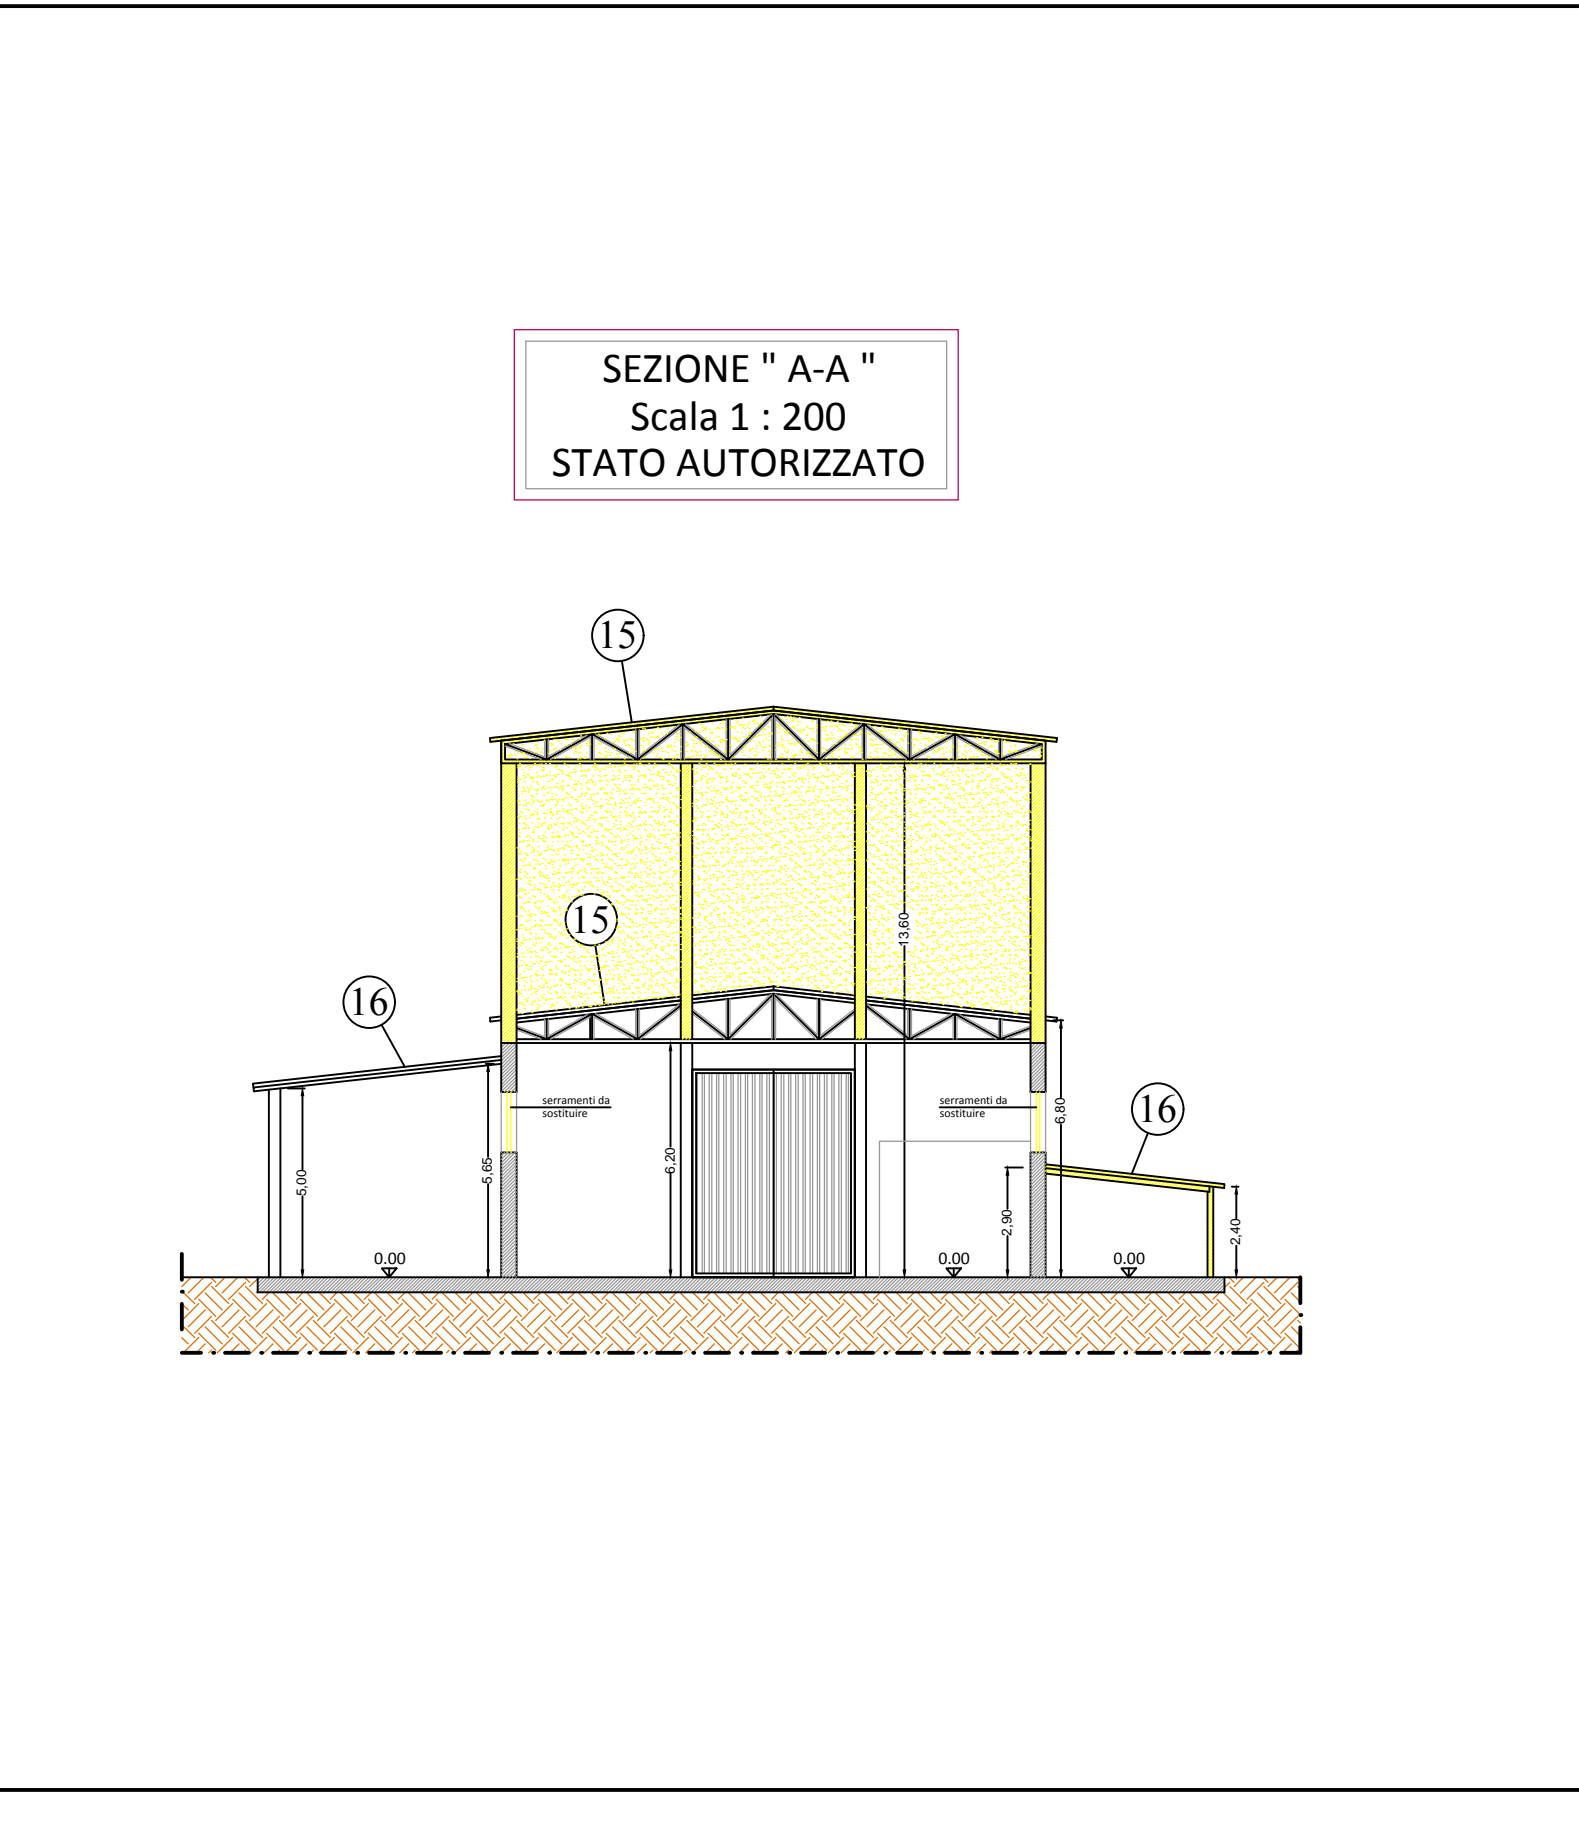

PIANTA PIANO TERRA
Scala 1 : 200
STATO AUTORIZZATO

PIANTA COPERTURA
Scala 1 : 200
STATO AUTORIZZATO

PROSPETTO Ovest
Scala 1 : 200
STATO AUTORIZZATO

PROSPETTO Sud
Scala 1 : 200
STATO AUTORIZZATO

PROSPETTO Est
Scala 1 : 200
STATO AUTORIZZATO

PROSPETTO Nord
Scala 1 : 200
STATO AUTORIZZATO

