

Comune di Cadelbosco di Sopra
Reggio Emilia (RE)

Società Agricola Biopig Italia s.s. di Cascone Luigi e C.
sede : Via Marzabotto 01 - Località Nogara (VR)

Progetto per la ristrutturazione con ripristino della potenzialità
di allevamento e contestuale variante al PdC n. 20-010
del 15-02-2021 del centro zootecnico ubicato in Via Liuzzi 9,
Comune di Cadelbosco di Sopra (RE)

Allegato	Marzo 2021
A	03a
oggetto	VASCHE STOCCAGGIO LIQUAMI E VASCHINO PRELIEVO LIQUAME (Stato Autorizzato)

Il Progettista

Negrini geom. Stefano

Il Richiedente

Società Agricola BIOPIG ITALIA s.s.
di Cascone Luigi & C.

Il Direttore Lavori

Negrini geom. Stefano



I Relatori

Negrini geom. Stefano - Martini geom. Isacco - dott. geom. Frattini Andrea
dott. agr. Gino Beninca - dott. agr. Pierluigi Martorana -
dott. p.a. Giacomo De Franceschi

Con la collaborazione di:

Geometra Studio Perissinotto,
Perini geom. Moreno.



STUDIO TECNICO NEGRINI
di
Negrini Geo. Stefano
Via Fabbro 4 - 42020 Reggino (RE)
Tel. 0522/800001 - Fax 0522/800002
C.F. 04283760425 P.I.B. 01111110425





STUDIO BENINCA - Associazione tra Professionisti
Via Sordani 1 - 42020 Reggino (RE)
Tel. 0522/800001 - Fax 0522/800002
C.F. 04283760425 P.I.B. 01111110425


Numerazione stato autorizzato

{01}-Stalla allevamento suini	{23}-Vaschino liquame chiarificato
{02}-Stalla allevamento suini	{24}-Vaschino prelievo liquame chiarificato
{03}-Stalla allevamento suini	{25}-Piazzola
{04}-Stalla allevamento suini	{26}-Vasca coperta liquame chiarificato
{05}-Stalla allevamento suini	{27}-Vasca coperta liquame chiarificato
{06}-Stalla allevamento suini	{28}-Vasca coperta liquame chiarificato
{07}-Servizi + Custode	{29}-Piazzola separatore
{08}-Pesa	
{09}-Silos	
{10}-Silos	
{11}-Tettoia	
{12}-Deposito agricolo	
{13}-Sala preparazione alimenti	
{14}-Tettoia	
{15}-Ricovero attrezzi	
{16}-Servizi operai	
{17}-Silos alimenti animali	
{18}-Cabina enel	
{19}-Trincea separato secco	
{20}-Vaschino deflusso liquami	
{21}-Vaschino deflusso liquami	
{22}-Vaschino lavaggi sottogrigliati	


PLANIMETRIA GENERALE Scala 1 : 1000 STATO AUTORIZZATO Provincia di Reggio Emilia (RE) Comune di Cadelbosco di Sopra Aggiornato alla data di presentazione

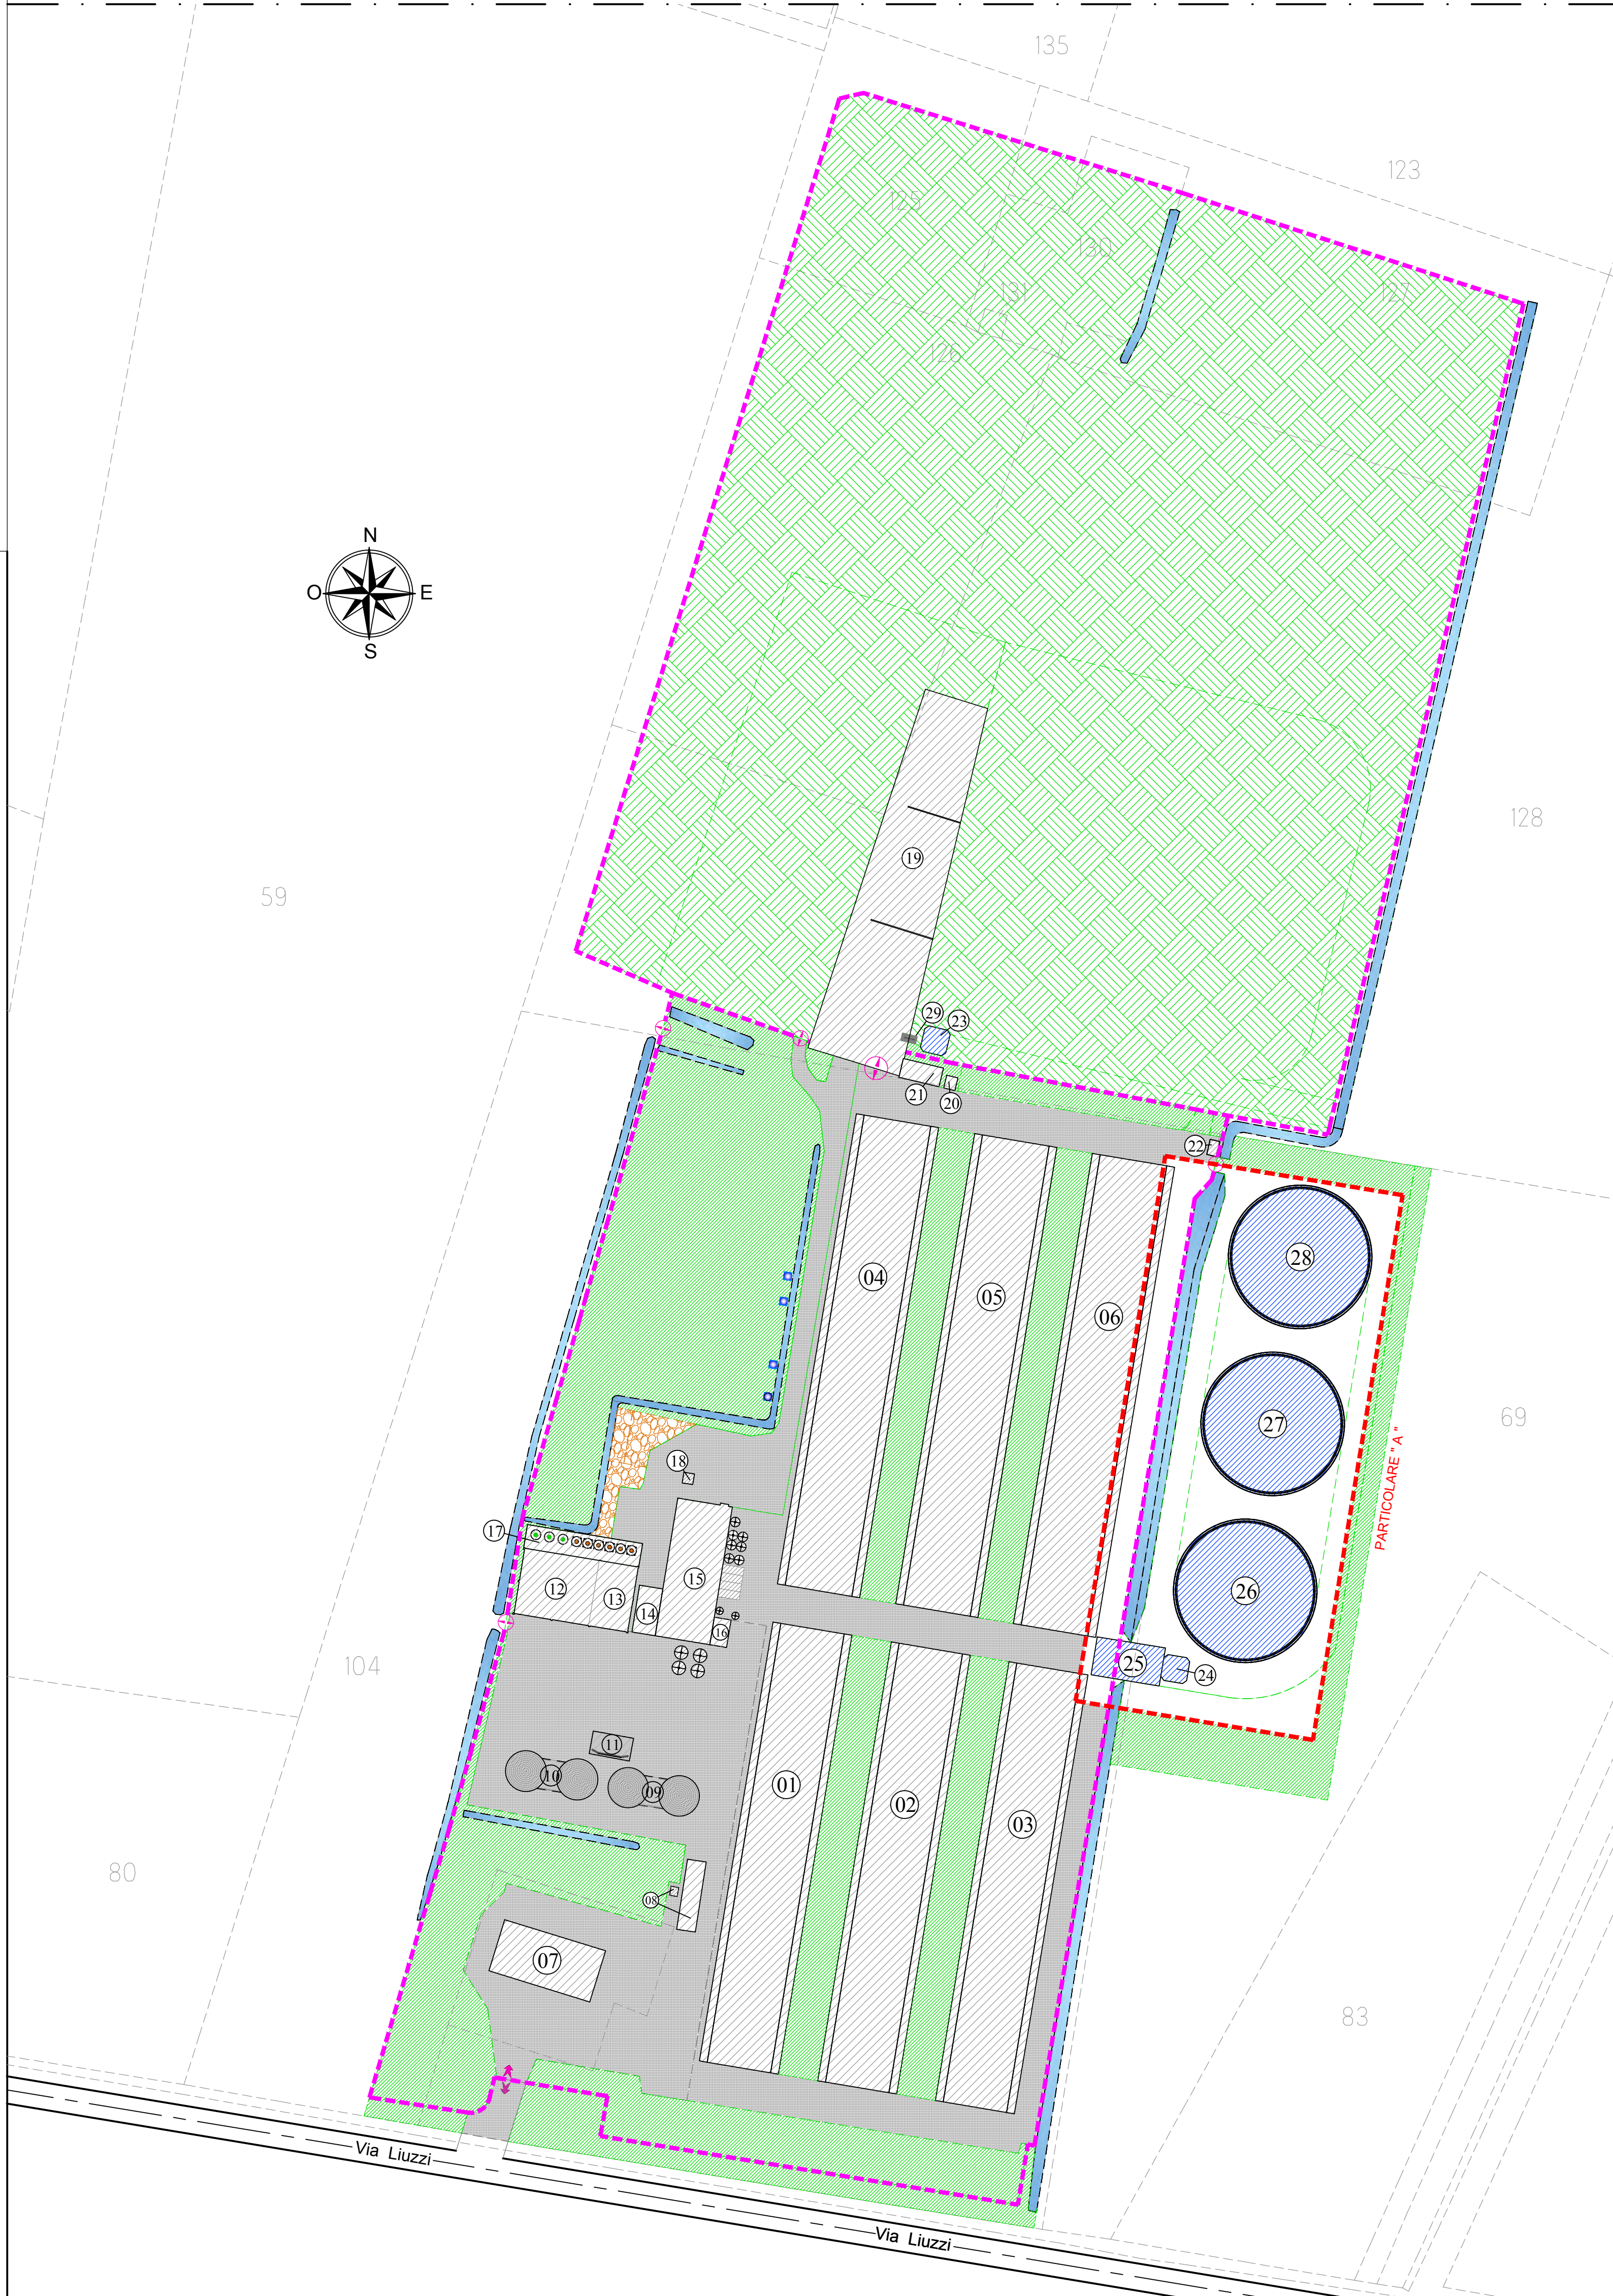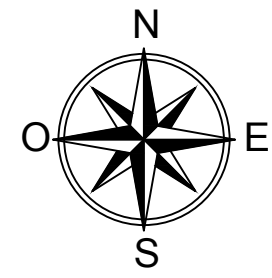


PARTICOLARE " A " ²⁶
PIANTA PIANO TERRA ²⁷
VASCA STOCCAGGIO LIQUAME ²⁸
Scala 1 : 200
STATO AUTORIZZATO

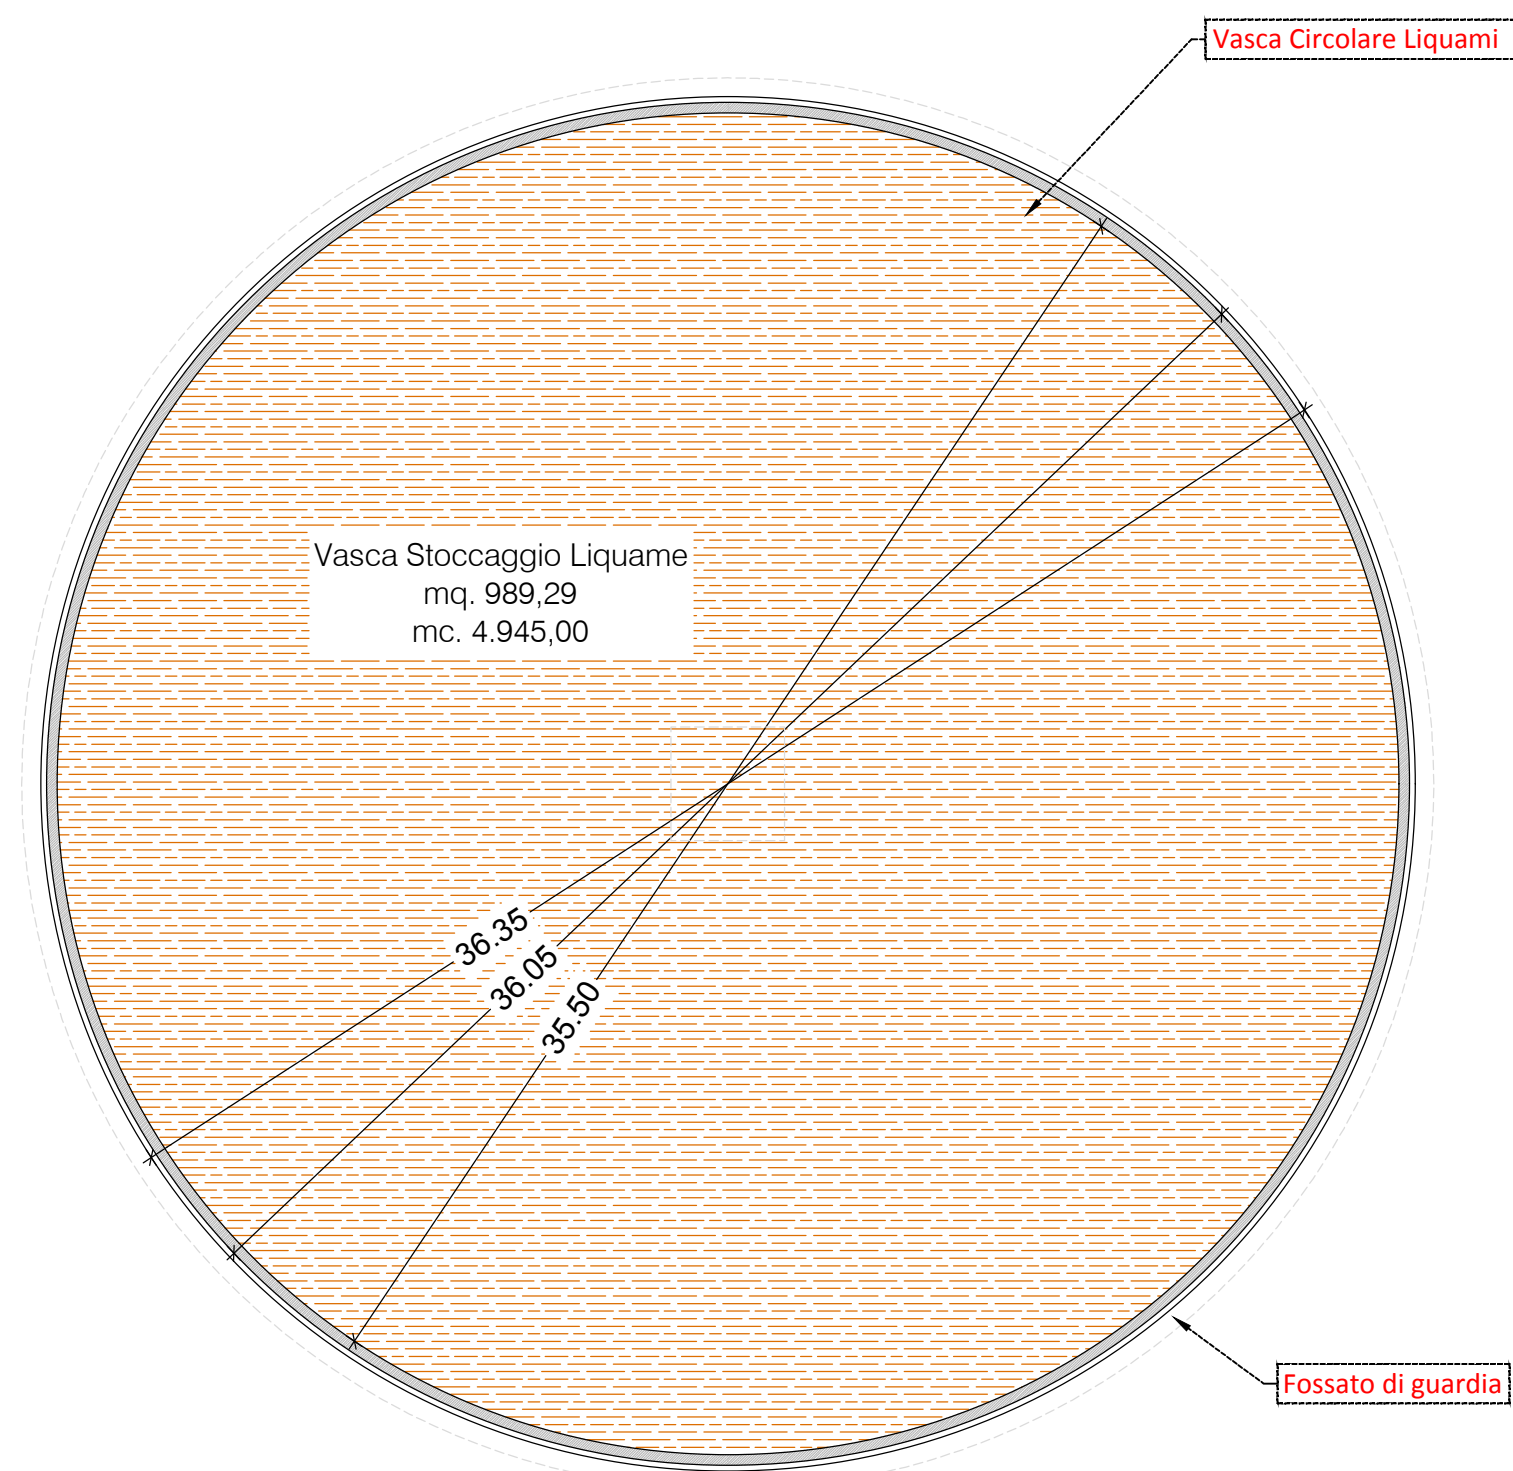


PARTICOLARE " A " ²⁶
PIANTA COPERTURA ²⁷
VASCA STOCCAGGIO LIQUAME ²⁸
Scala 1 : 200
STATO AUTORIZZATO

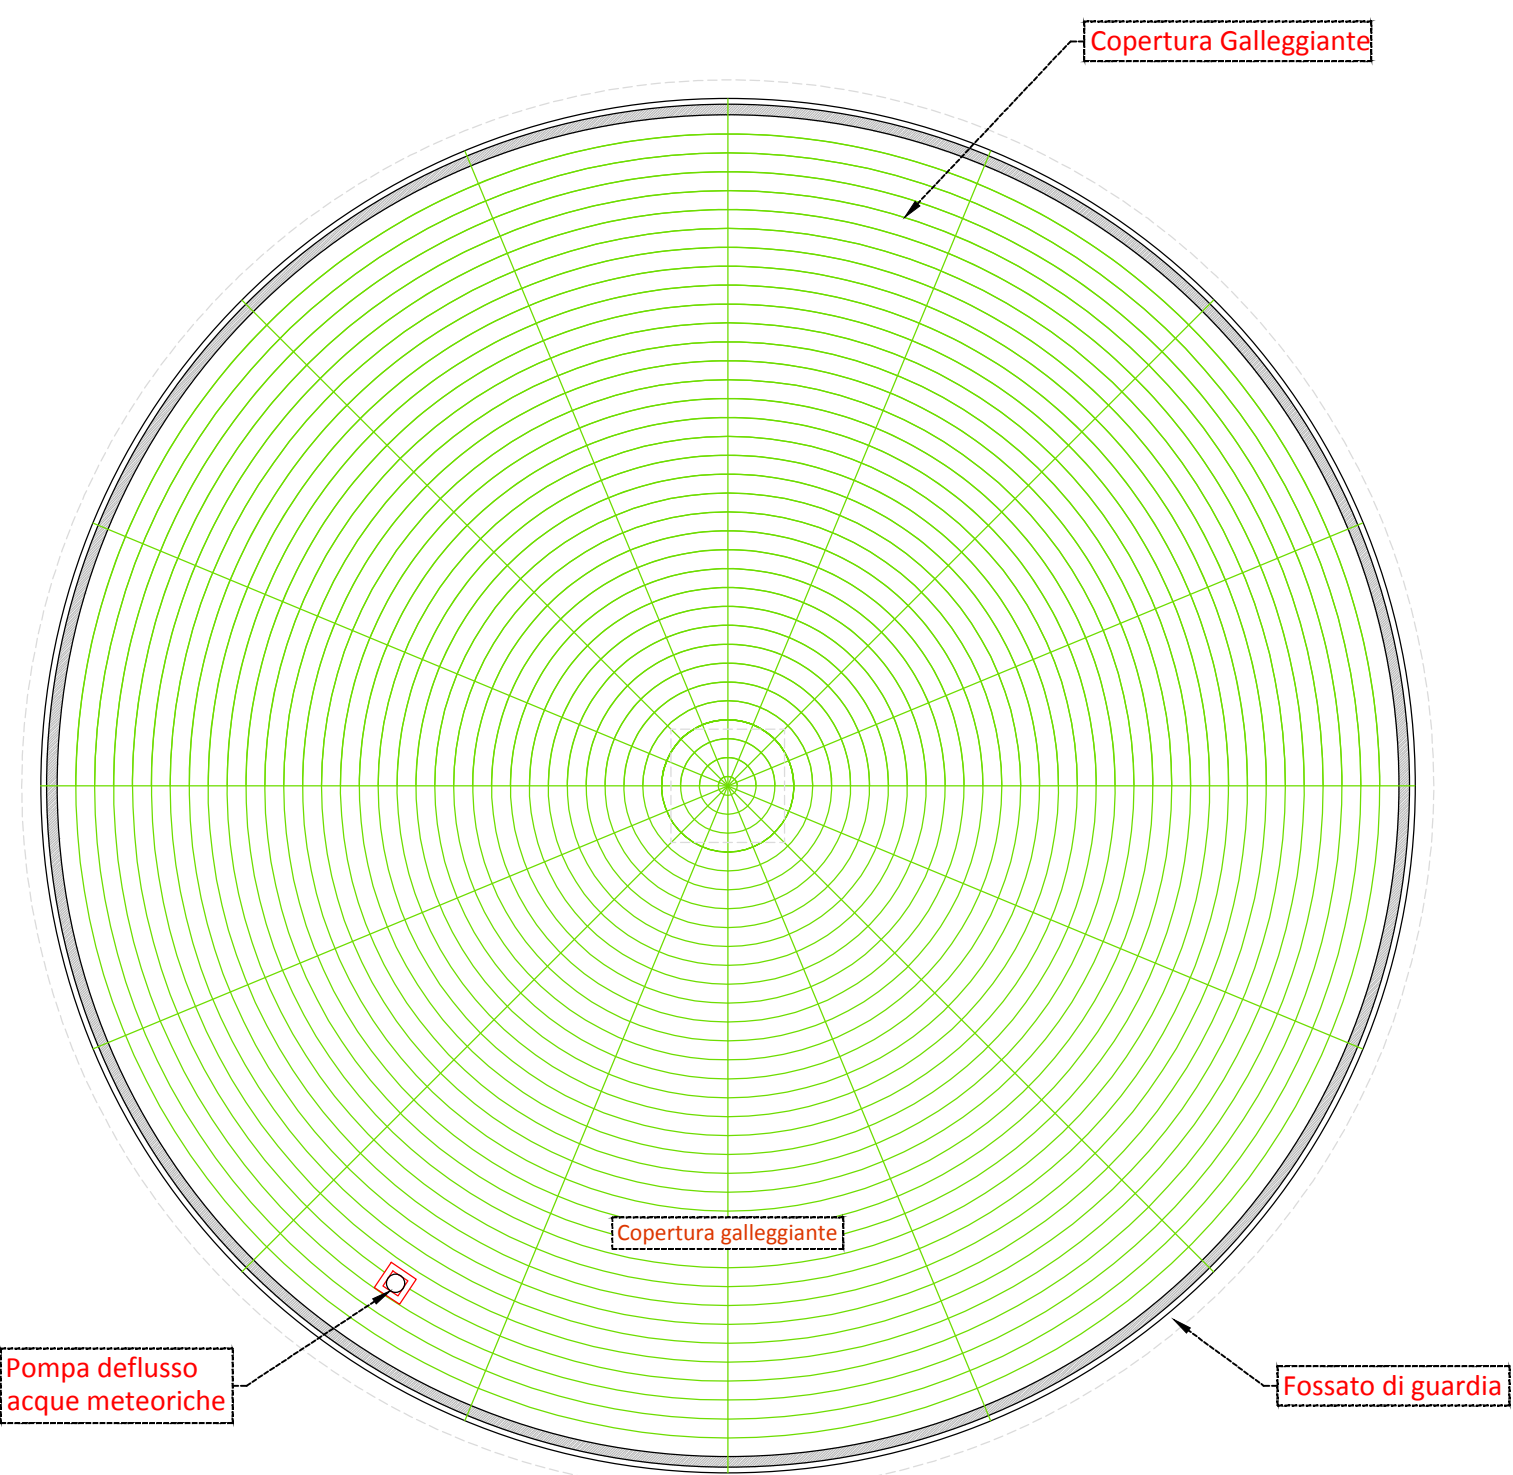


PARTICOLARE " A " ²⁶
SEZIONE " TIPO " ²⁷
VASCA STOCCAGGIO LIQUAME ²⁸
Scala 1 : 200
STATO AUTORIZZATO

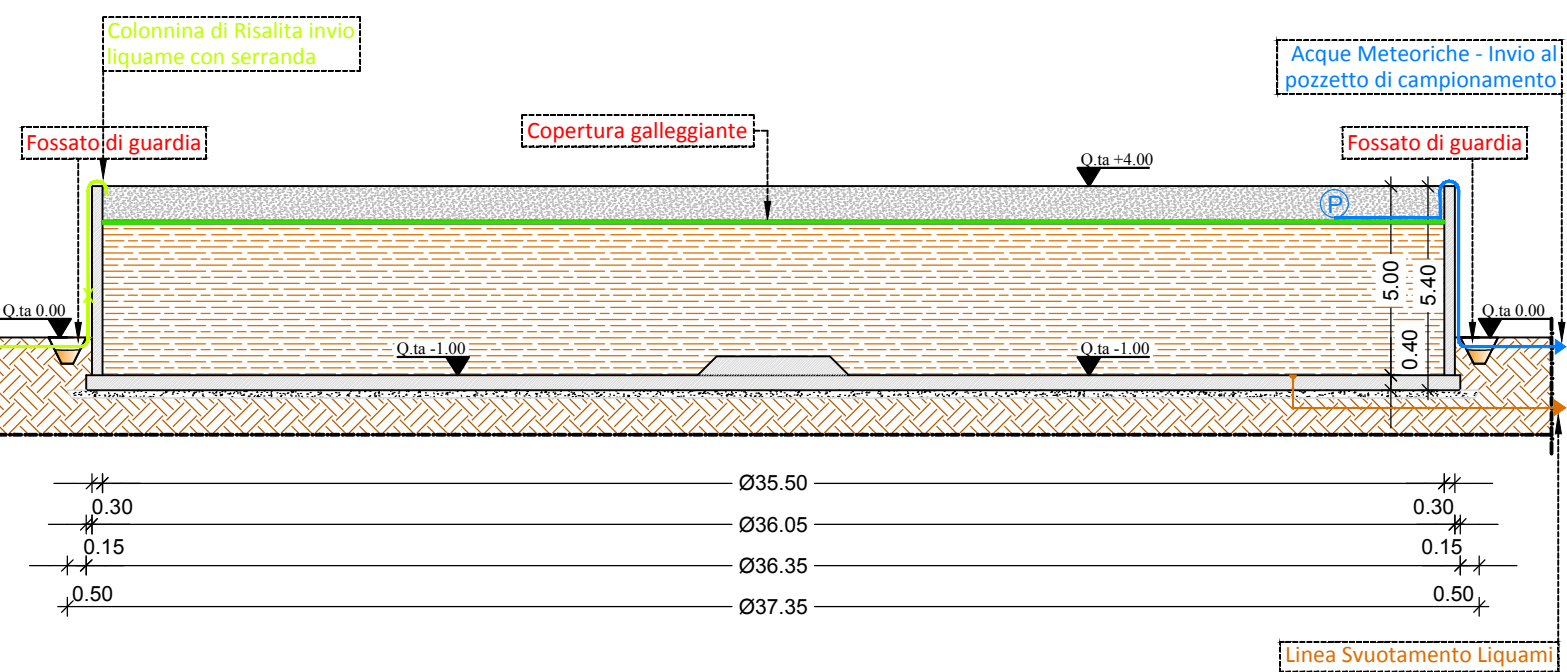


PARTICOLARE " A " ²⁶
PROSPETTO " TIPO " ²⁷
VASCA STOCCAGGIO LIQUAME ²⁸
Scala 1 : 200
STATO AUTORIZZATO

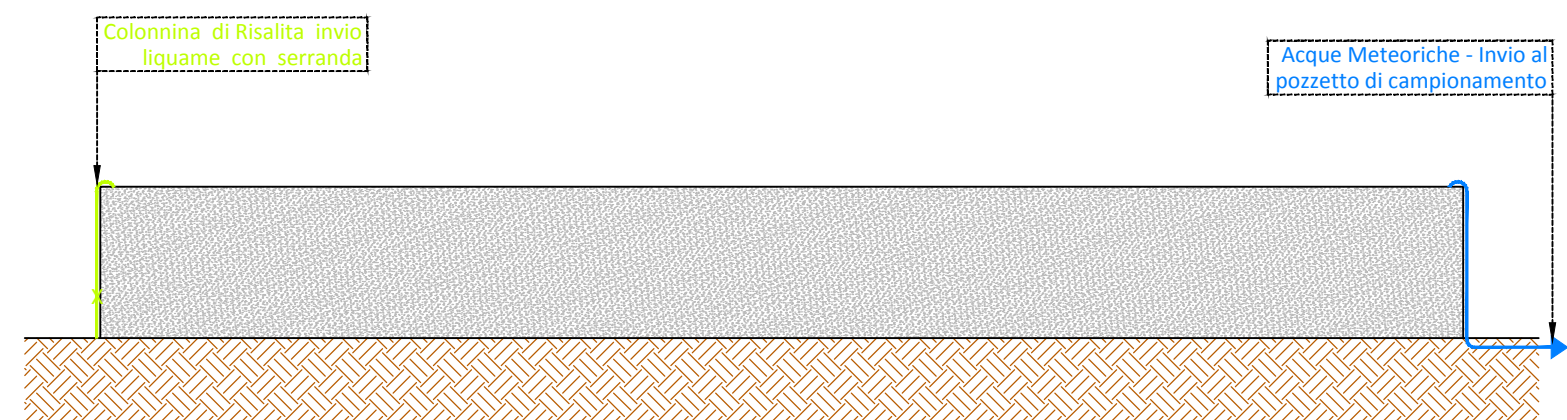


PARTICOLARE " A " ²⁴
PIANTA PIANO TERRA ²⁵
VASCHINO PRELIEVO LIQUAME
Scala 1 : 100
STATO AUTORIZZATO

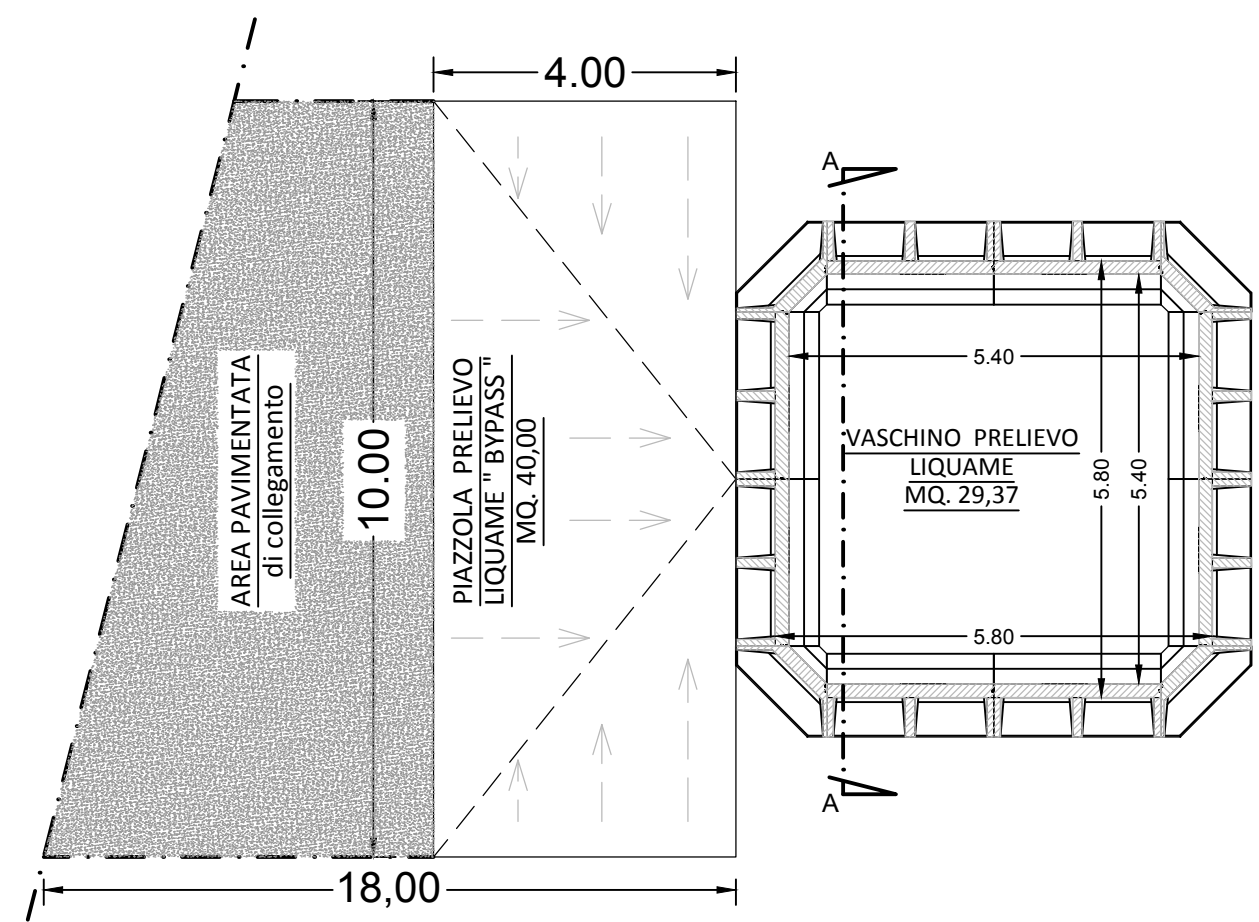


PARTICOLARE " A " ²⁴
SEZIONE "A-A" ²⁵
VASCHINO PRELIEVO LIQUAME
Scala 1 : 100
STATO AUTORIZZATO

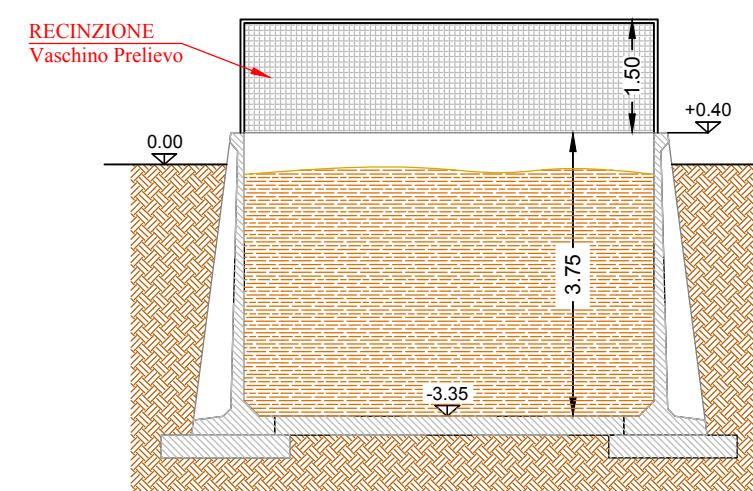


PARTICOLARE " A " ²⁴
PROSPETTO EST ²⁵
VASCHINO PRELIEVO LIQUAME
Scala 1 : 100
STATO AUTORIZZATO

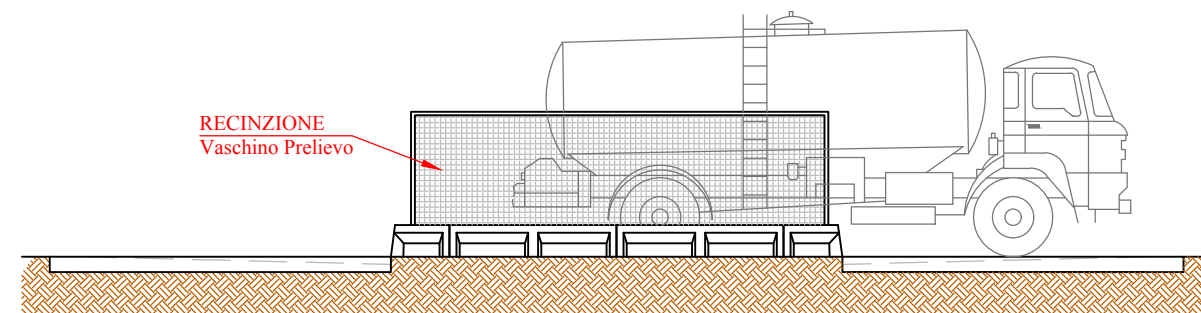

PARTICOLARE " A " ²⁴
PROSPETTO NORD ²⁵
VASCHINO PRELIEVO LIQUAME
Scala 1 : 100
STATO AUTORIZZATO

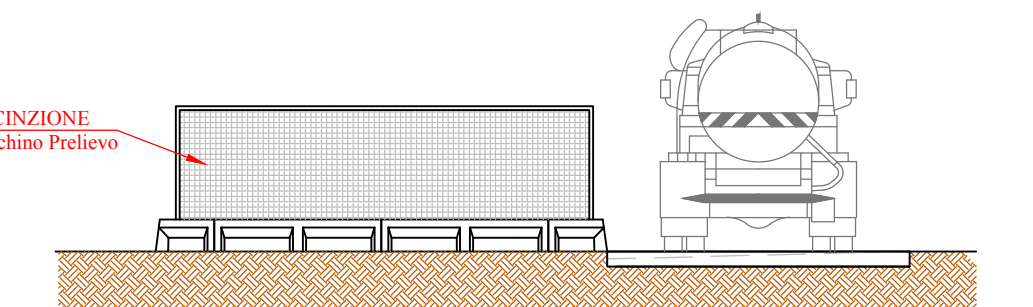

PARTICOLARE " A " ²⁴
PROSPETTO SUD ²⁵
VASCHINO PRELIEVO LIQUAME
Scala 1 : 100
STATO AUTORIZZATO

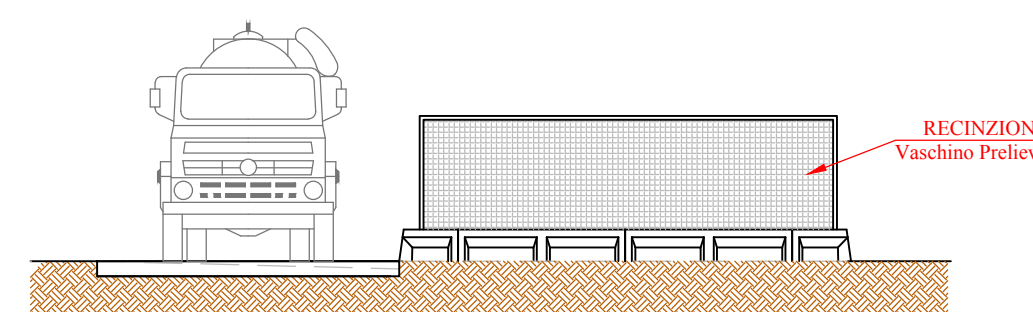

PARTICOLARE " A " ²⁴
PROSPETTO OVEST ²⁵
VASCHINO PRELIEVO LIQUAME
Scala 1 : 100
STATO AUTORIZZATO

