

Comune di Cadelbosco di Sopra
Reggio Emilia (RE)

Società Agricola Biopig Italia s.s. di Cascone Luigi e C.
sede : Via Marzabotto 01 - Località Nogara (VR)

Progetto per la ristrutturazione con ripristino della potenzialità
di allevamento e contestuale variante al PdC n. 20-010
del 15-02-2021 del centro zootecnico ubicato in Via Luzzi 9,
Comune di Cadelbosco di Sopra (RE)

Allegato

A

07c

oggetto DEPOSITO AGRICOLO E PIAZZOLA RIFIUTI
(Stato Comparativo)

Marzo 2021

Il Progettista

Negrini geom. Stefano

Il Richiedente

Società Agricola BIOPIG ITALIA s.s.
di Cascone Luigi & C.

Il Direttore Lavori

Negrini geom. Stefano



Società Agricola
BIOPIG ITALIA
di Cascone Luigi & C. s.s.

I Relatori

Negrini geom. Stefano - Martini geom. Isacco - dott. geom. Franzini Andrea
dott. agr. Gino Beninca - dott. agr. Pierluigi Martorana -
dott. p.a. Giacomo De Franceschi

Con la collaborazione di:

Geostudio.Studio Perissinotto,
Peroni geom. Moreno.




STUDIO TECNICO NEGRINI
&
CONSULENZE
Via Feltre n° 3 - 41045 - Reggio Emilia (R.E.)
Tel. 0542.50530 - Fax 0542.50531 - E-Mail: info@negrini.it
C.F. - NGR 50962131519 - P.Iva - 01861194239




STUDIO BENINCA - Associazione tra Professionisti
Via Senna, 1 - 41016 San Martino Sesto (Reggio Emilia)
Tel. 0542.50530 - Fax 0542.50531 - E-Mail: info@studiobeninca.it
C.F. - NGR 50962131519 - P.Iva - 01861194239


PIANTA PIANO TERRA
Scala 1 : 200
STATO COMPARATIVO

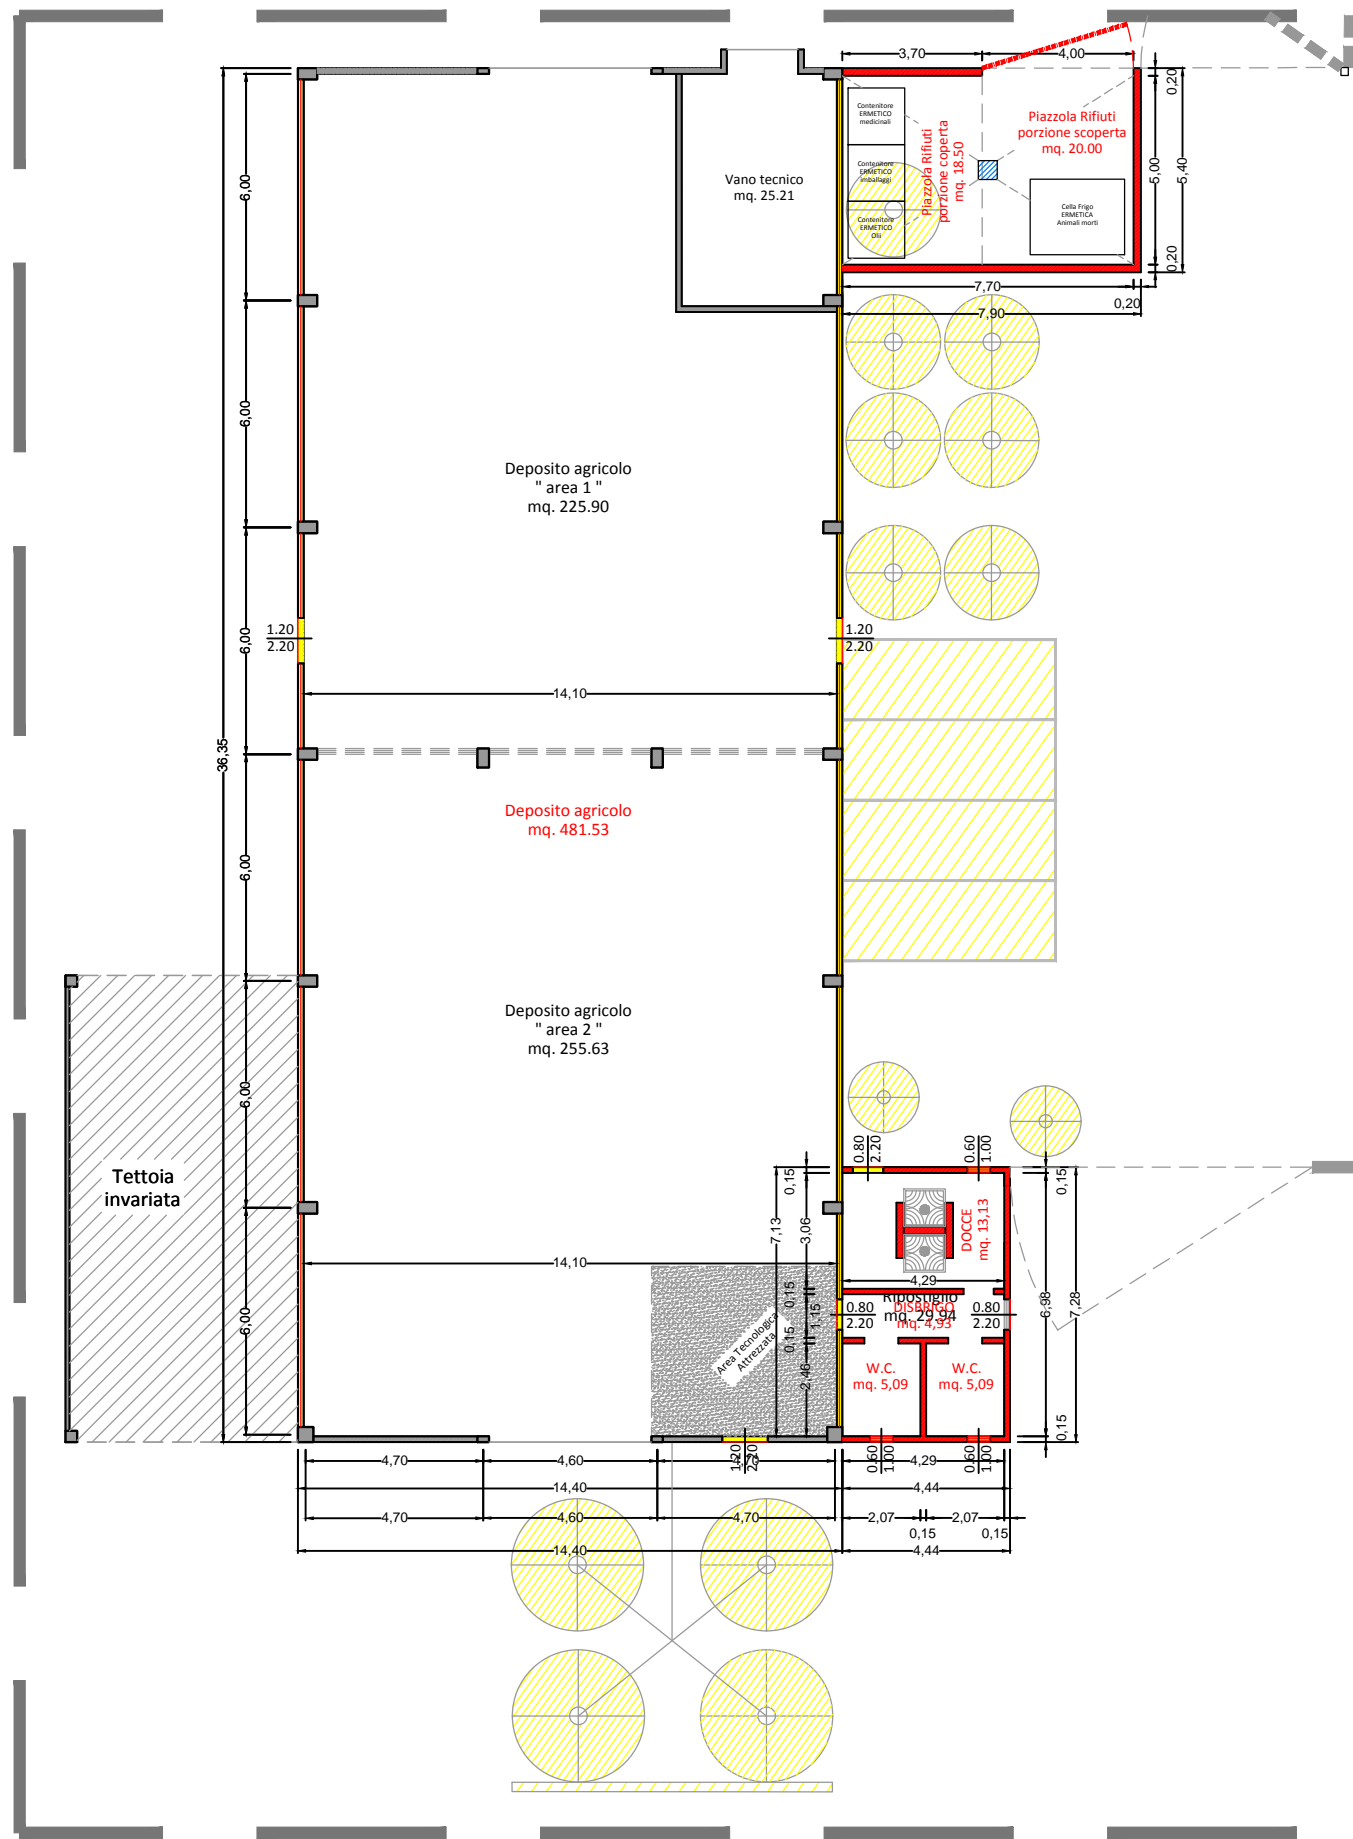


PIANTA COPERTURA
Scala 1 : 200
STATO COMPARATIVO

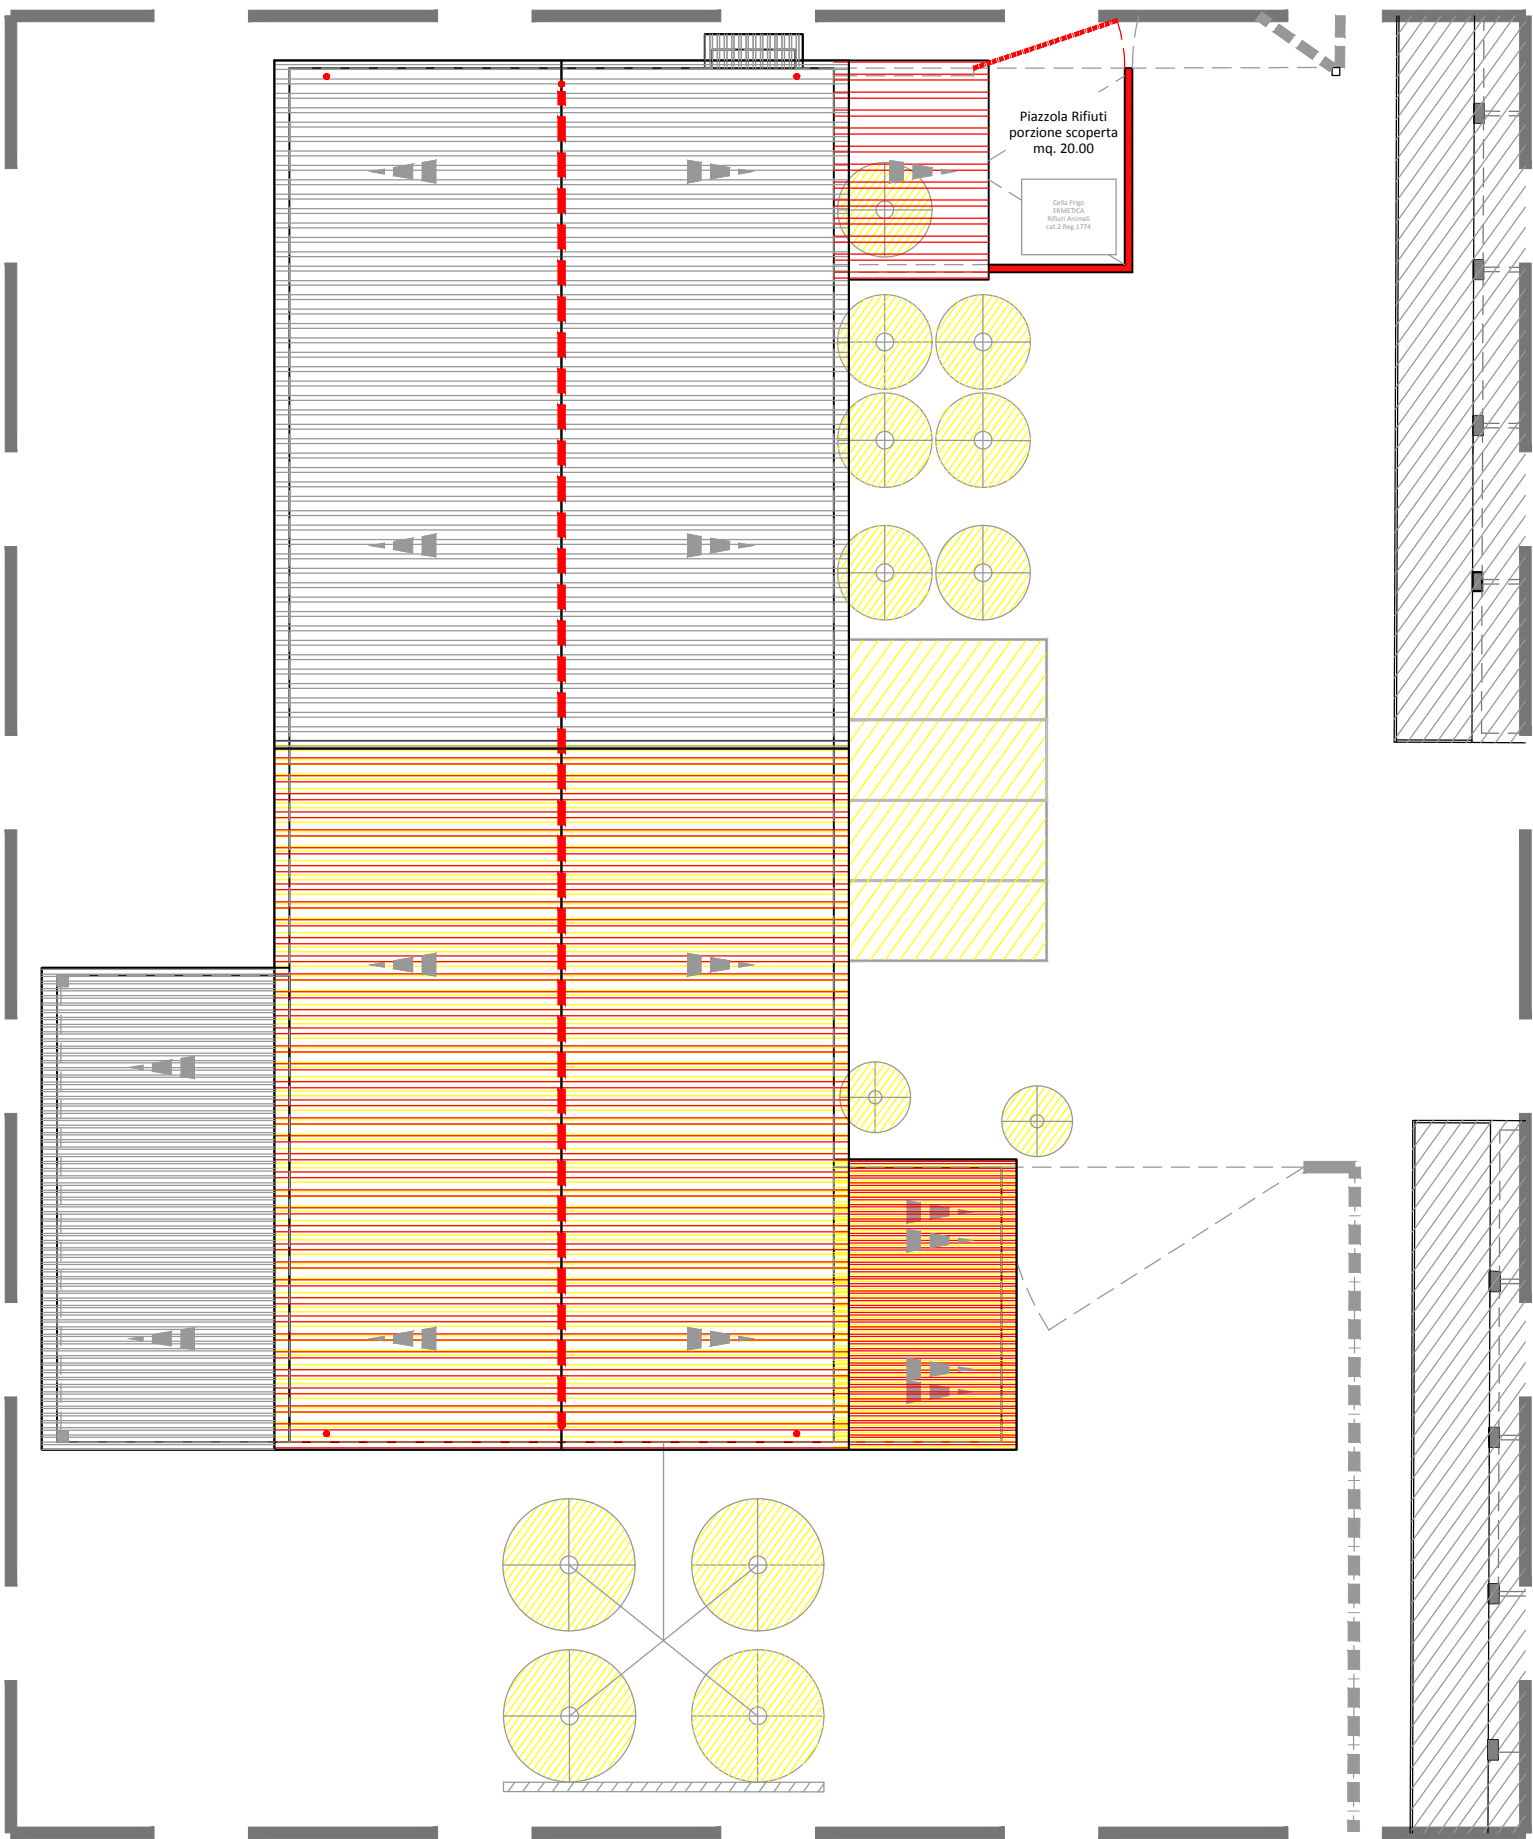


SEZIONE " A-A "
Scala 1 : 200
STATO COMPARATIVO

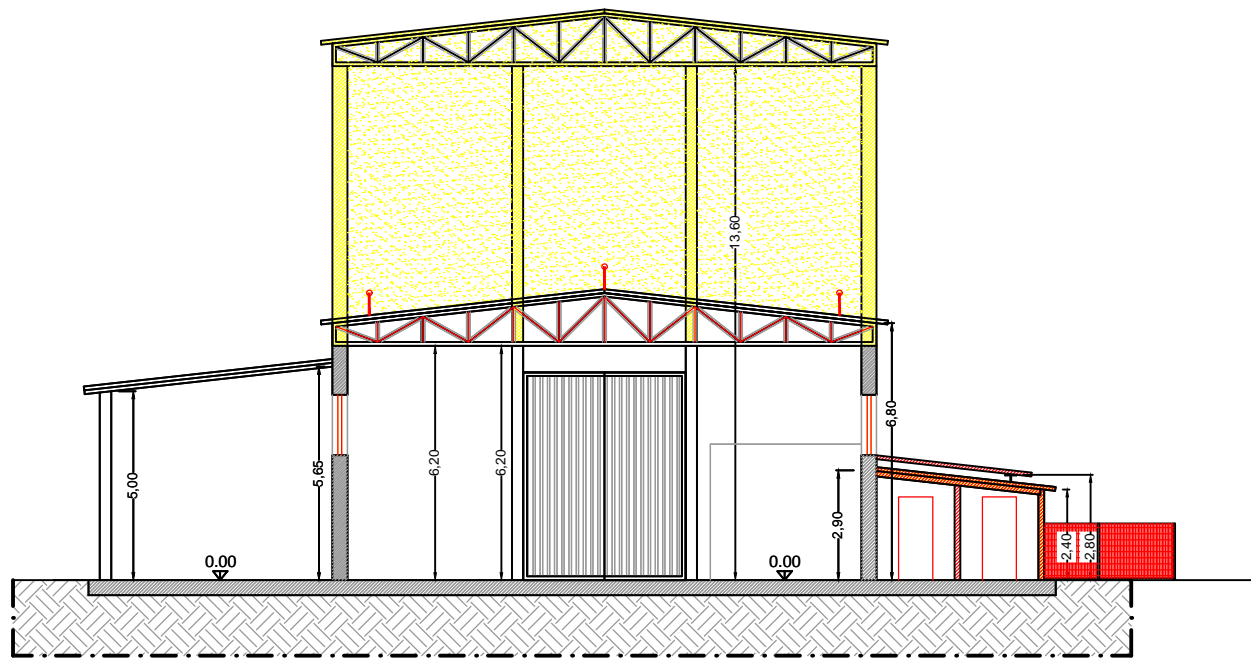


PROSPETTO Est
Scala 1 : 200
STATO COMPARATIVO

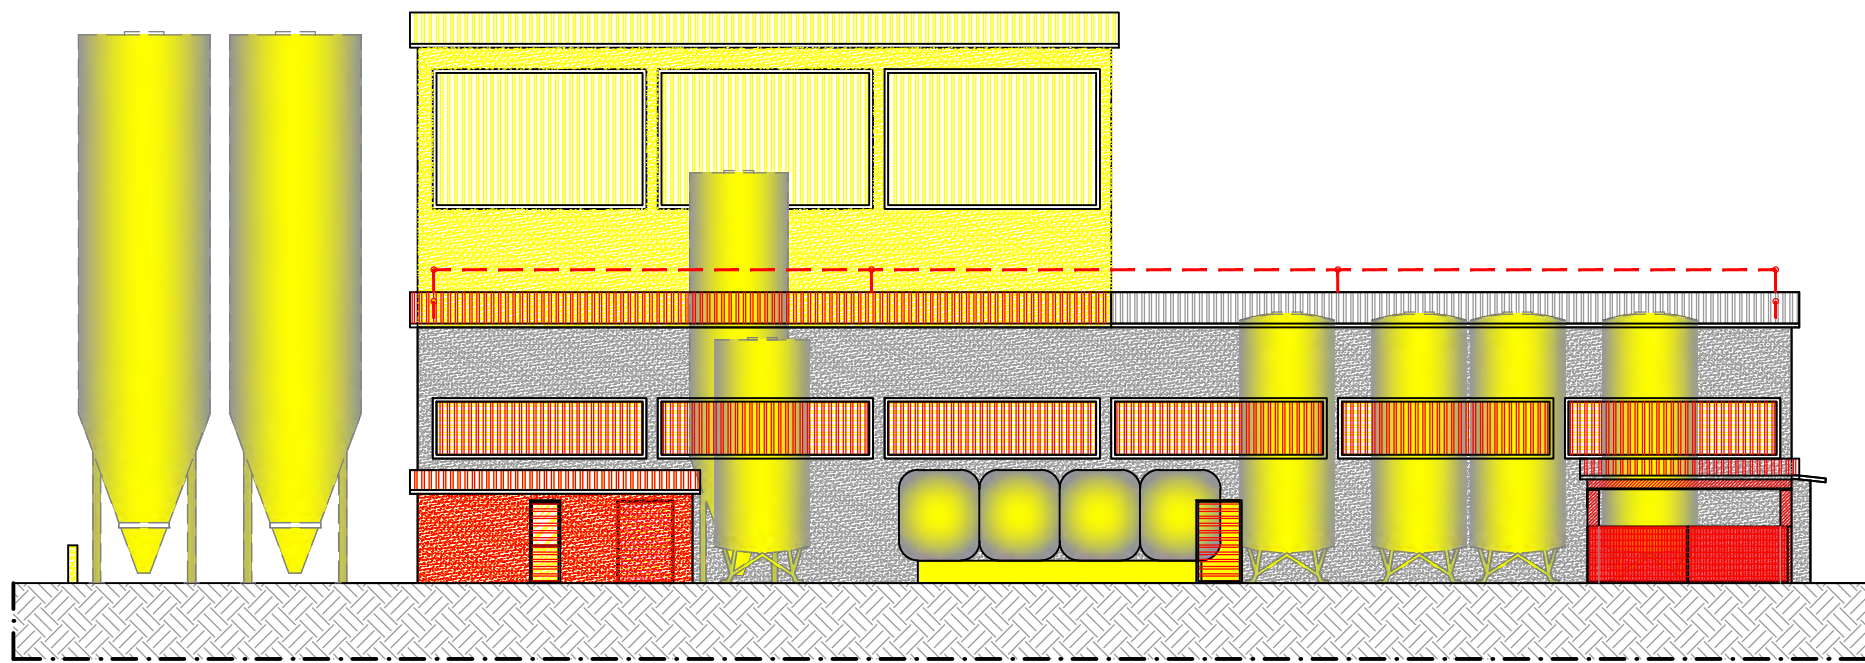

PROSPETTO Ovest
Scala 1 : 200
STATO COMPARATIVO

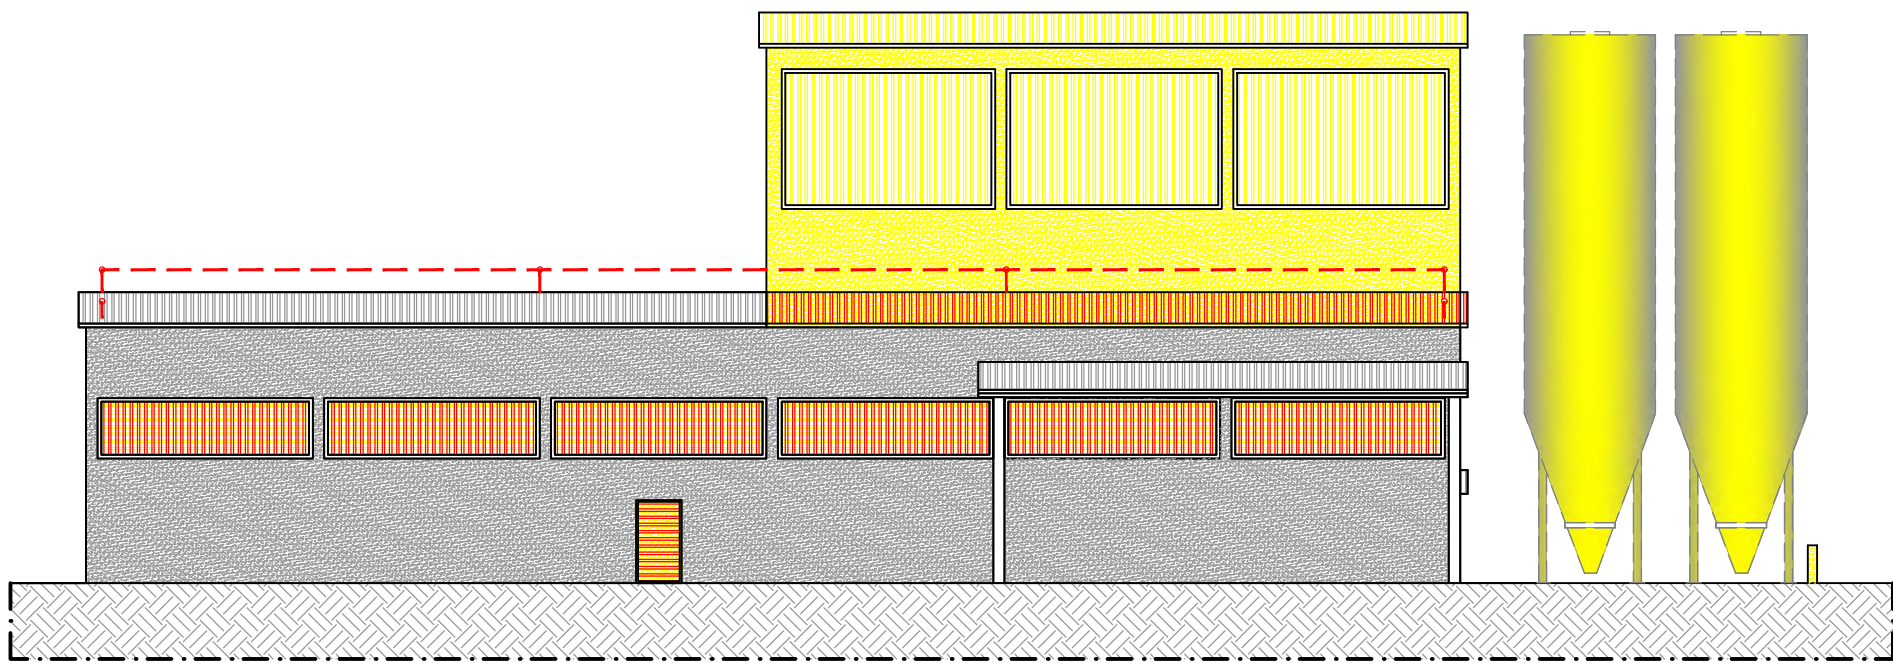

PROSPETTO Sud
Scala 1 : 200
STATO COMPARATIVO

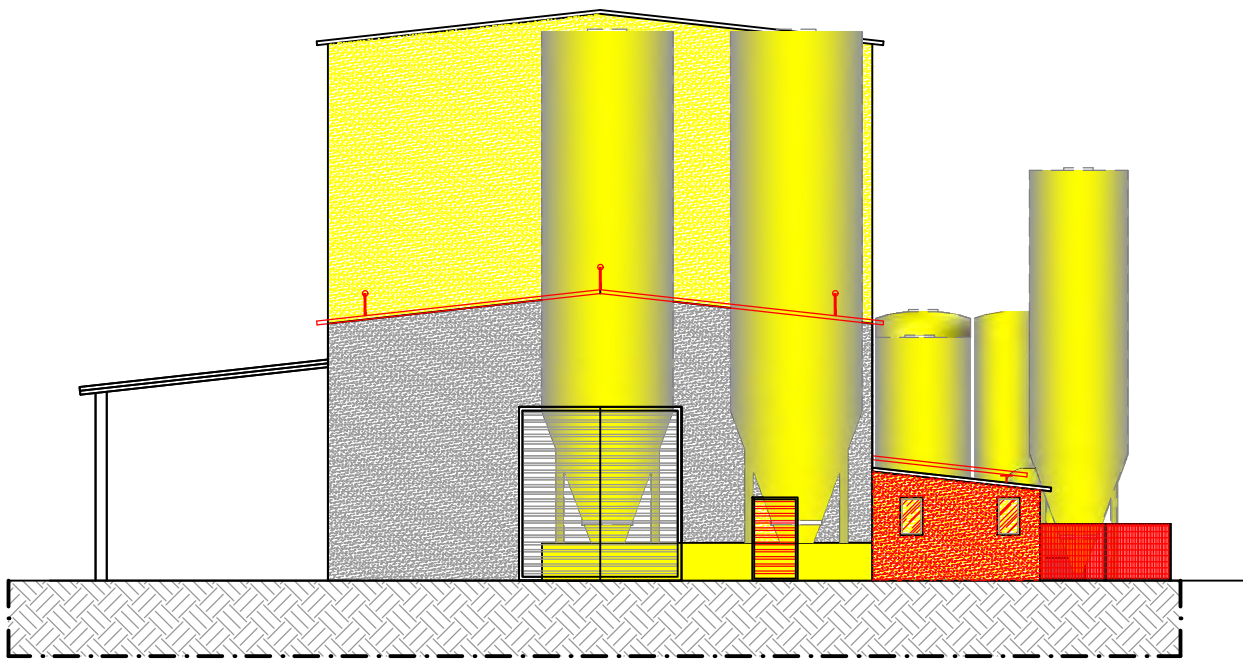

PROSPETTO Nord
Scala 1 : 200
STATO COMPARATIVO

