

Comune di Cadelbosco di Sopra
Reggio Emilia (RE)

Società Agricola Biopig Italia s.s. di Cascone Luigi e C.
sede : Via Marzabotto 01 - Località Nogara (VR)

Progetto per la ristrutturazione con ripristino della potenzialità
di allevamento e contestuale variante al PdC n. 20-010
del 15-02-2021 del centro zootecnico ubicato in Via Liuzzi 9,
Comune di Cadelbosco di Sopra (RE)

Allegato	Marzo 2021
A	06a
oggetto	TRINCEA SEPARATO SECCO (Stato Autorizzato)

Il Progettista
Negri geom. Stefano

Il Richiedente
Società Agricola BIOPIG ITALIA s.s.
di Cascone Luigi & C.

Il Direttore Lavori
Negri geom. Stefano



I Relatori
Negri geom. Stefano - Marini geom. Lucio - dott. geom. Frusini Andrea
dott. agr. Gino Benini - dott. agr. Pierluigi Maronari -
dott. p.a. Giacomo De Franceschi

Con la collaborazione di:

Geometra Studio Persicotto,
Perini geom. Marco.



STUDIO TECNICO NEGRINI
Negri Geo. Stefano
Via Emilia 21 - 41012 Parma - Tel. 0521/240001
Fax 0521/240002 - e-mail: info@studio-negrini.it
C.F. 04089020153 - P.IVA 04089020153





STUDIO BENINI - Associazione tra Professionisti
Ingegneri - Architetti - Urbanisti - Geometri - Periti
Via S. Francesco 1 - 41012 Parma - Tel. 0521/240001
Fax 0521/240002 - e-mail: info@studio-benini.it
C.F. 04089020153 - P.IVA 04089020153


Numerazione stato autorizzato

(01)-Stalla allevamento suini	(23)-Vaschino liquame chiarificato
(02)-Stalla allevamento suini	(24)-Vaschino prelievo liquame chiarificato
(03)-Stalla allevamento suini	(25)-Piazzola
(04)-Stalla allevamento suini	(26)-Vasca coperta liquame chiarificato
(05)-Stalla allevamento suini	(27)-Vasca coperta liquame chiarificato
(06)-Stalla allevamento suini	(28)-Vasca coperta liquame chiarificato
(07)-Servizi + Custode	(29)-Piazzola separatore
(08)-Pesa	
(09)-Silos	
(10)-Silos	
(11)-Tettoia	
(12)-Deposito agricolo	
(13)-Sala preparazione alimenti	
(14)-Tettoia	
(15)-Ricovero attrezzi	
(16)-Servizi operai	
(17)-Silos alimenti animali	
(18)-Cabina enel	
(19)-Trincea separato secco	
(20)-Vaschino deflusso liquami	
(21)-Vaschino deflusso liquami	
(22)-Vaschino lavaggi sottogrigliati	


PLANIMETRIA GENERALE
Scala 1 : 1000
STATO AUTORIZZATO
Provincia di Reggio Emilia (RE)
Comune di Cadelbosco di Sopra
Aggiornato alla data di presentazione

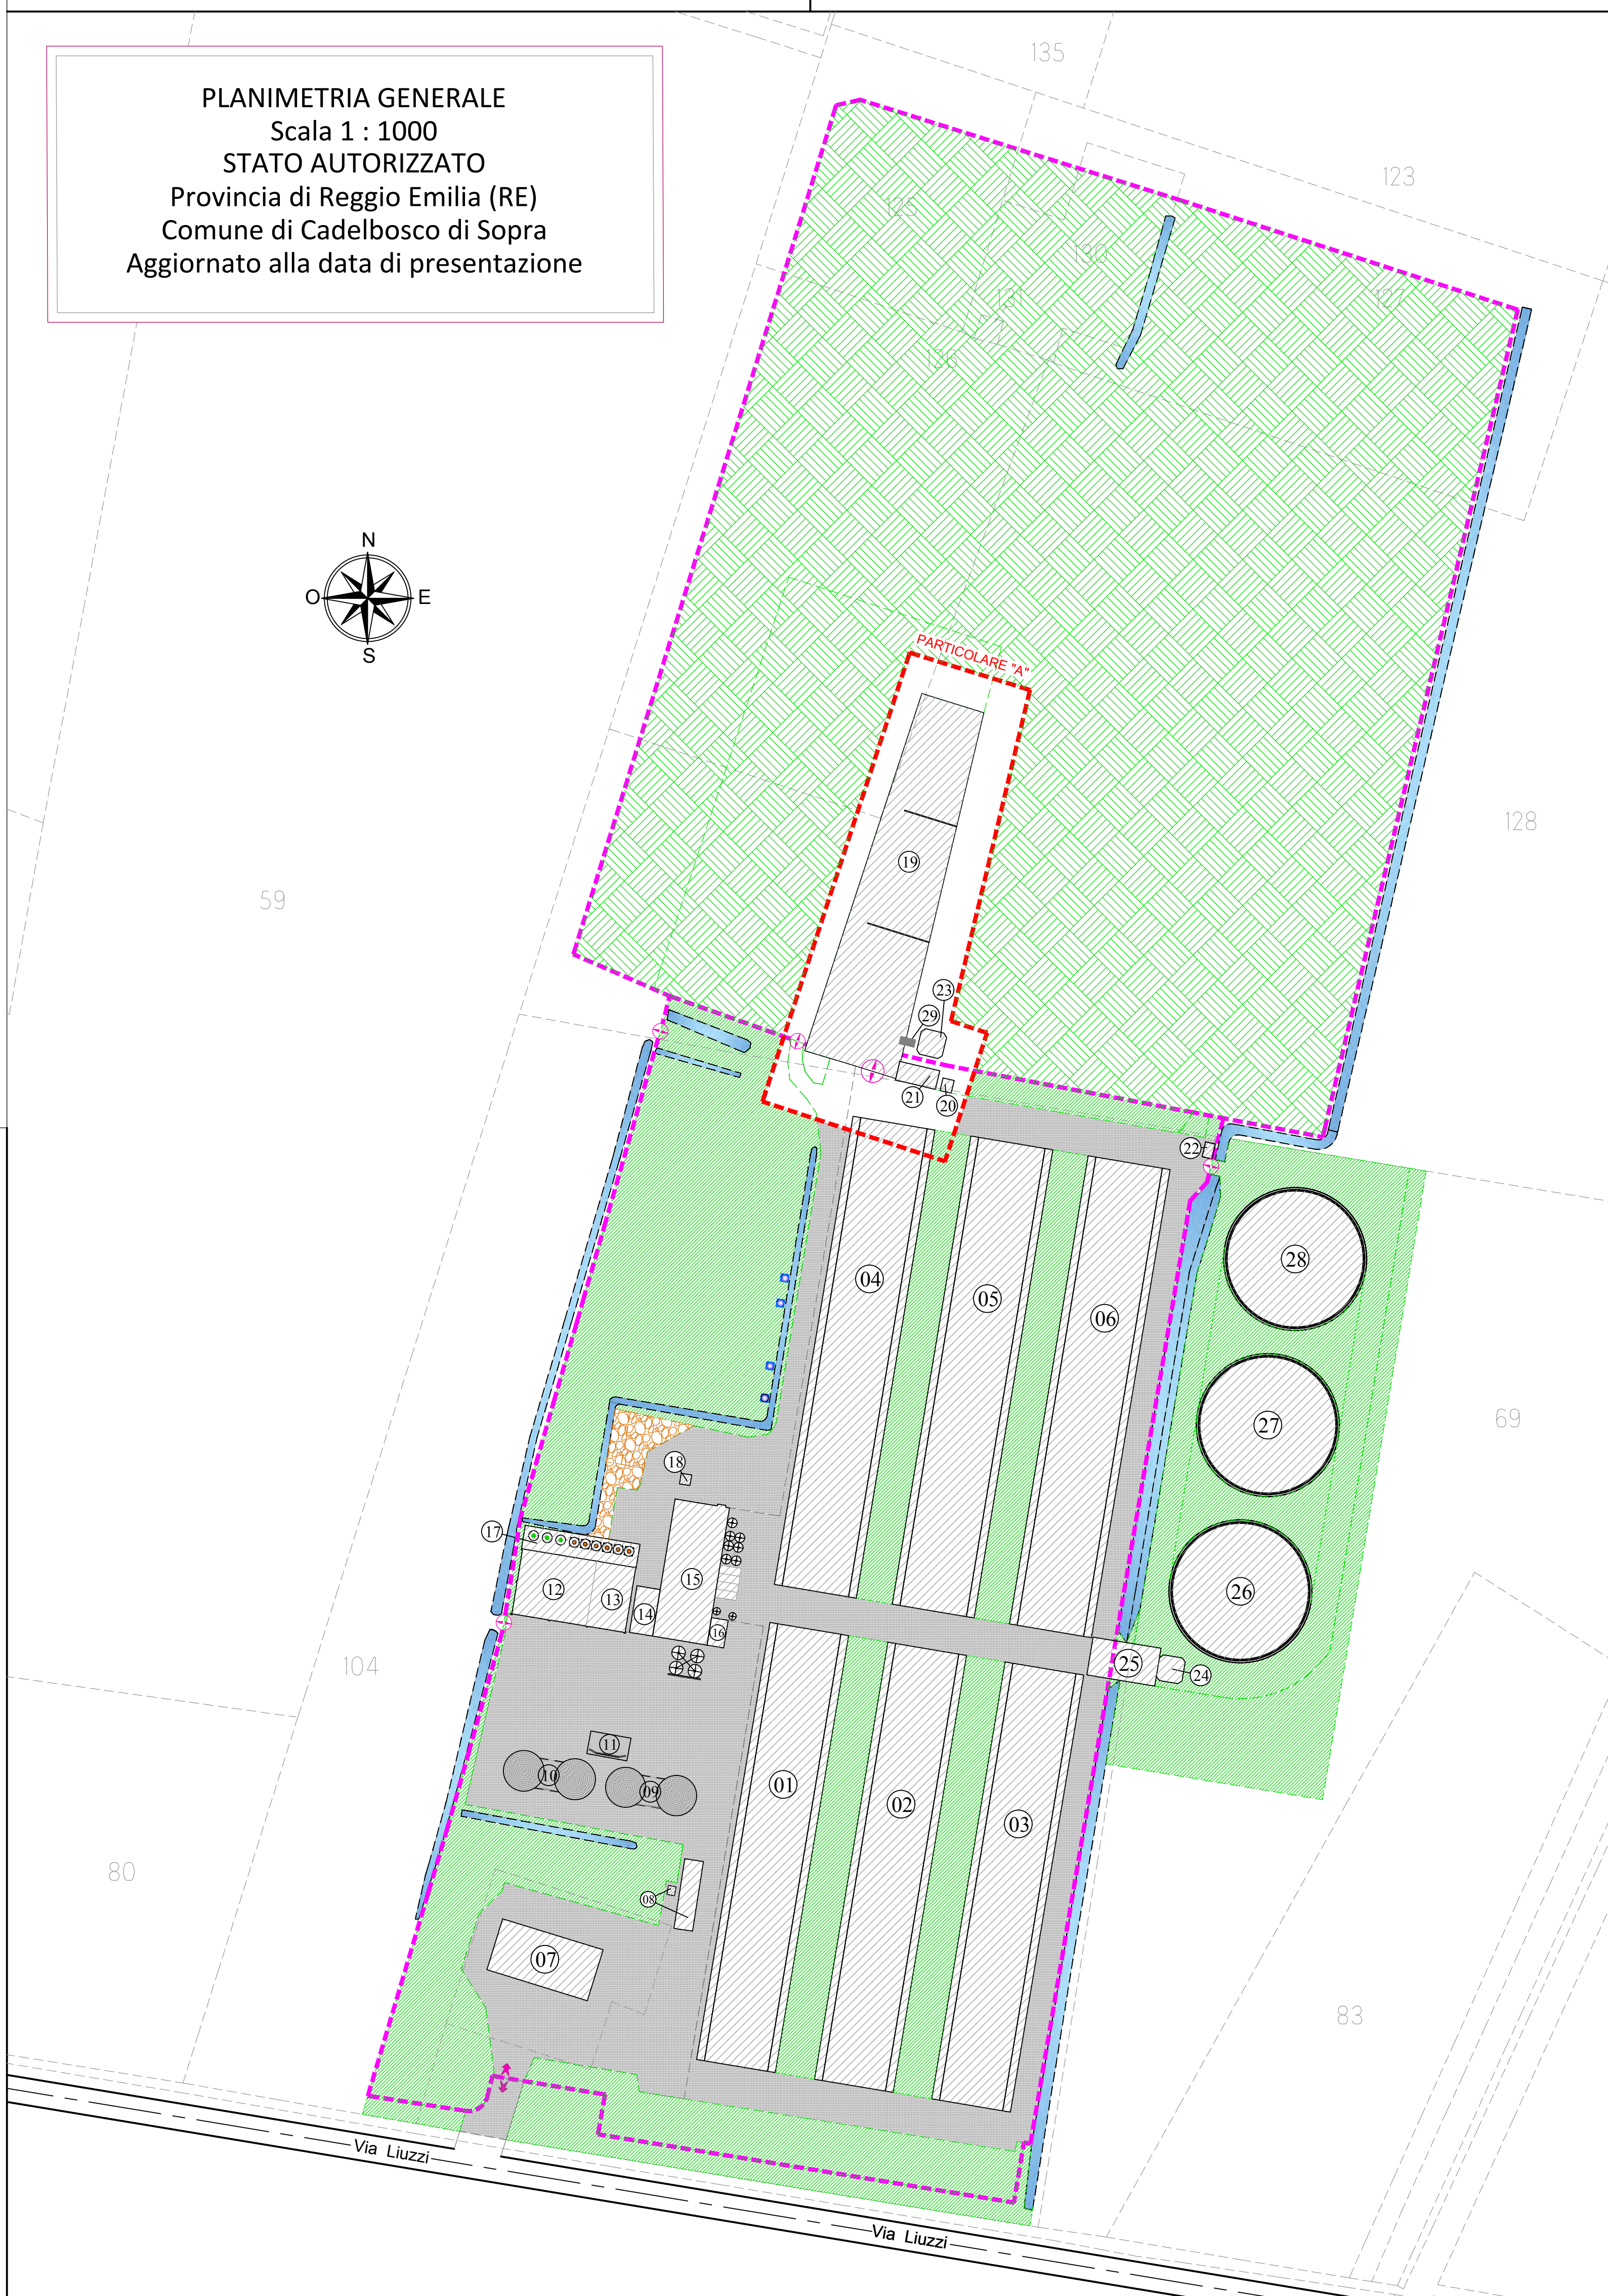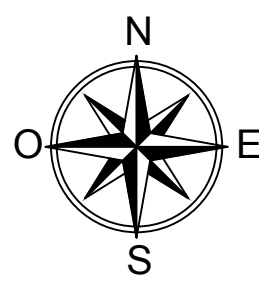


PARTICOLARE " A "
PIANTA PIANO TERRA
Scala 1 : 200
STATO AUTORIZZATO

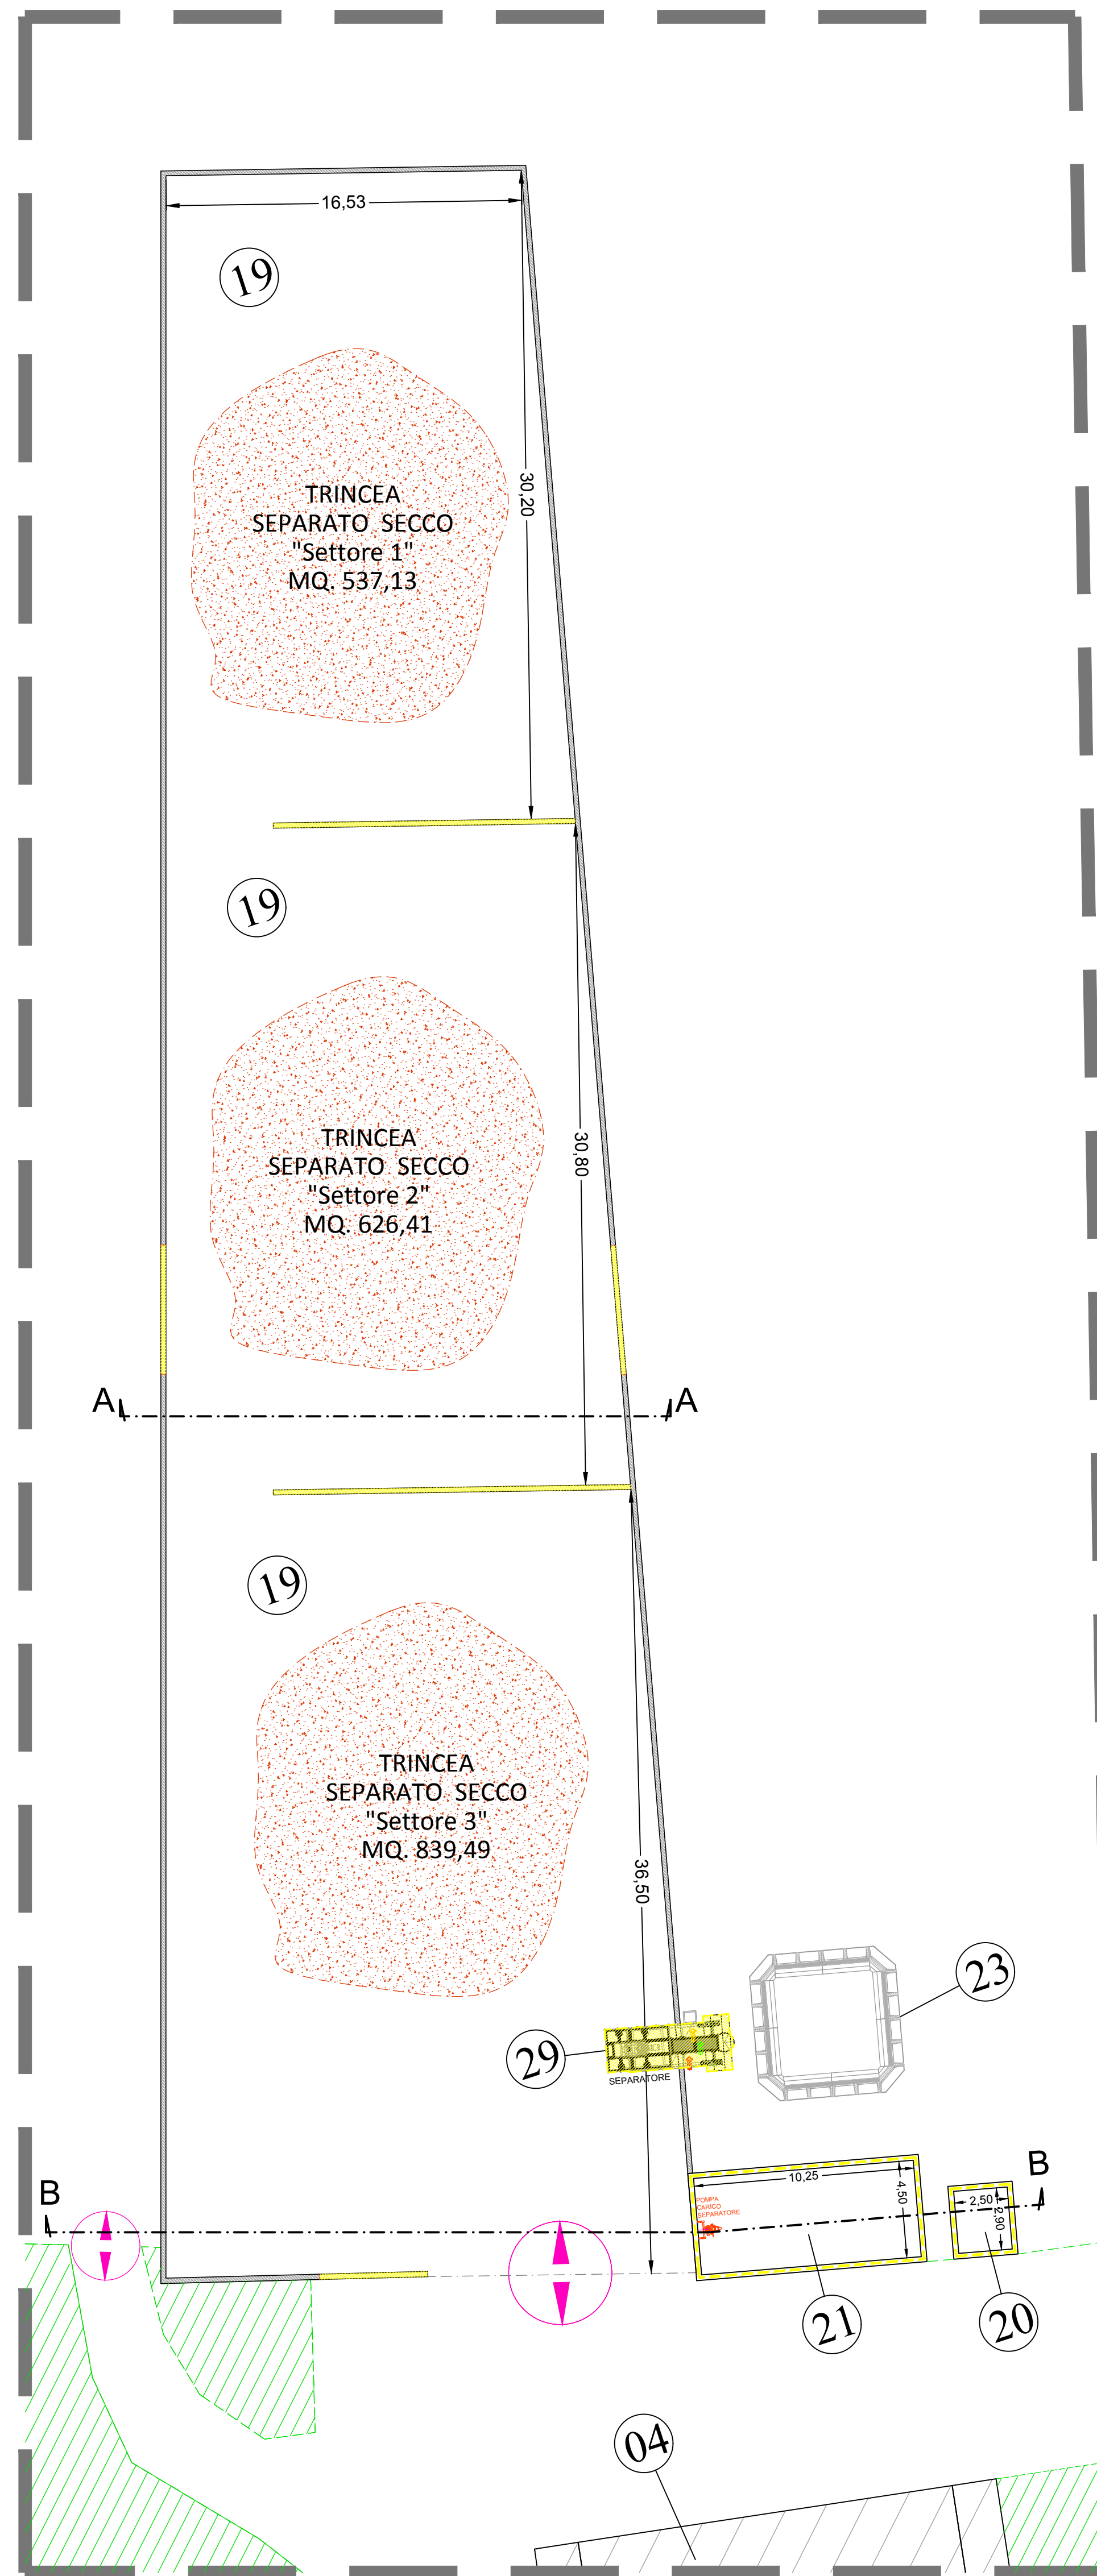


SEZIONE " A-A "
Scala 1 : 200
STATO AUTORIZZATO

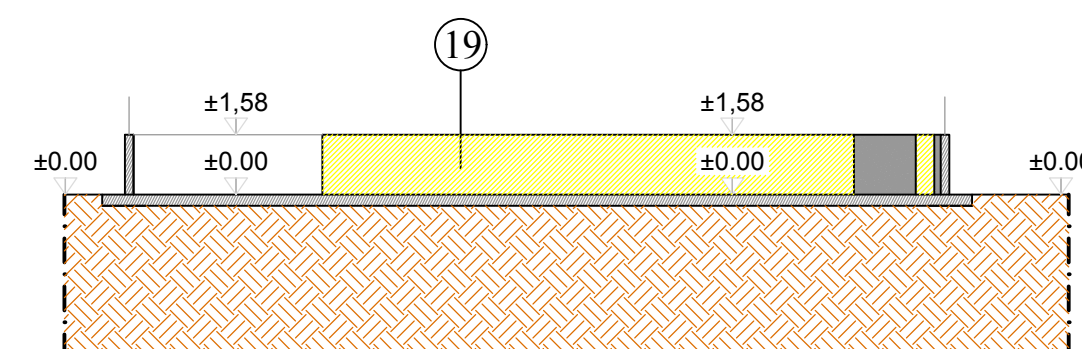


SEZIONE " B-B "
Scala 1 : 200
STATO AUTORIZZATO

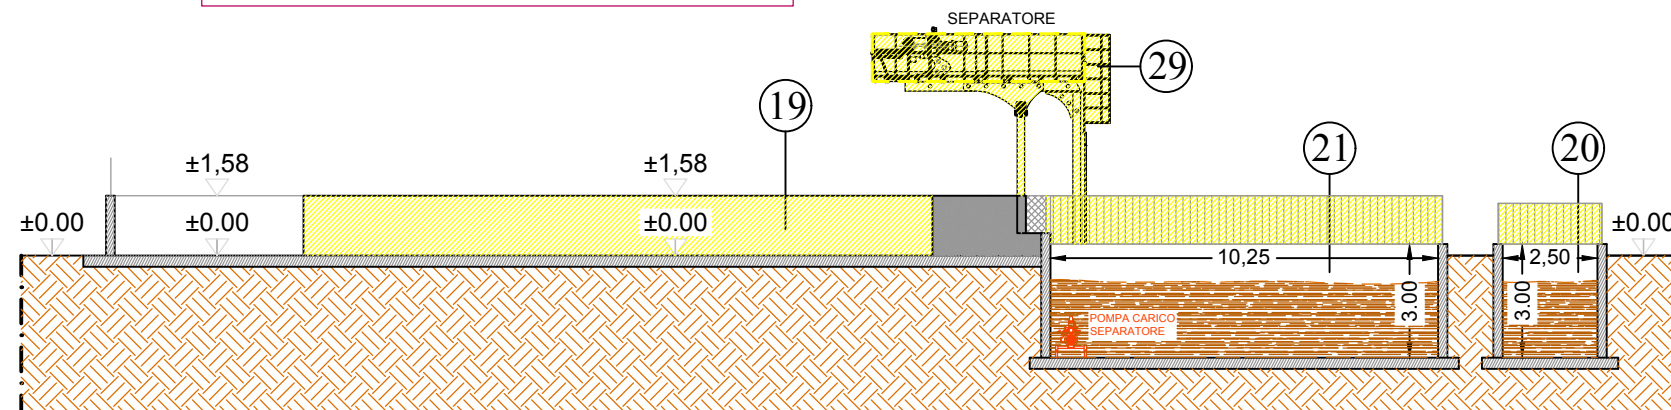


PROSPETTO OVEST
Scala 1 : 200
STATO AUTORIZZATO

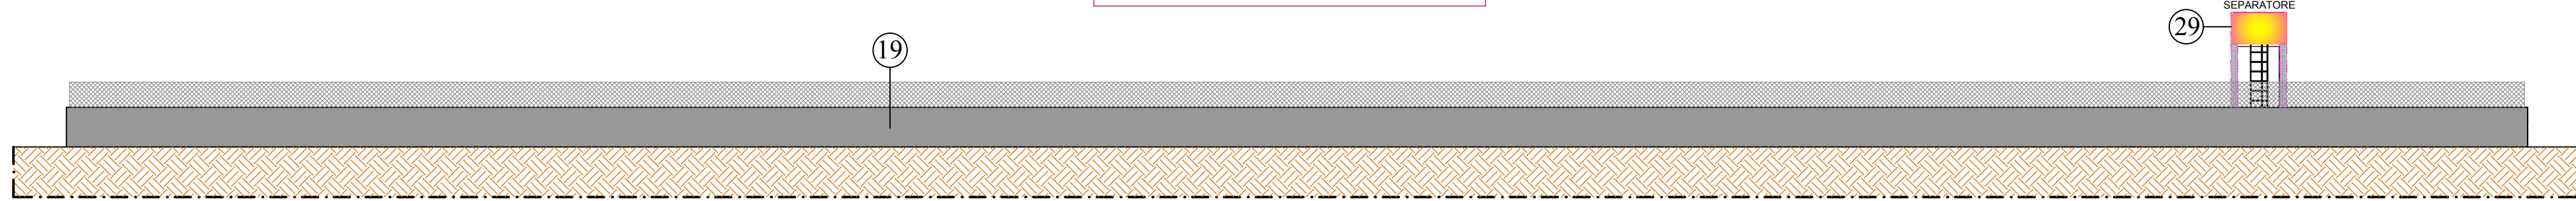

PROSPETTO EST
Scala 1 : 200
STATO AUTORIZZATO

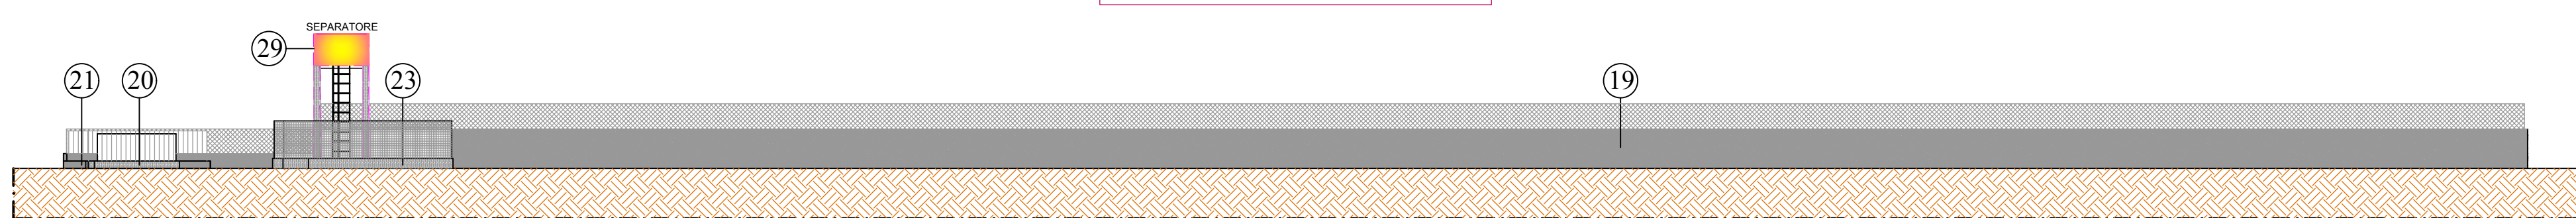

PROSPETTO NORD
Scala 1 : 200
STATO AUTORIZZATO

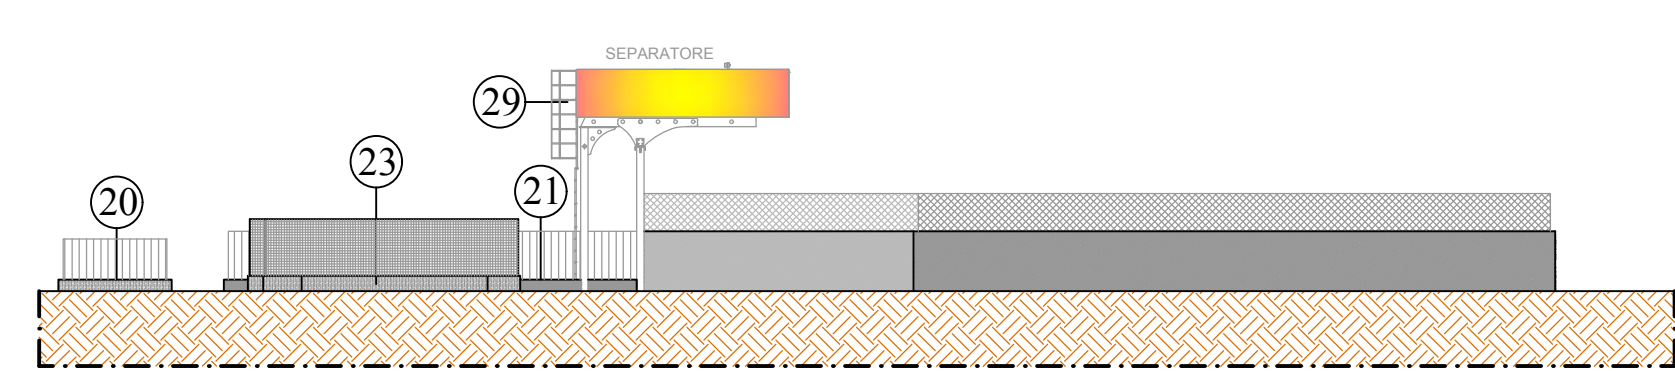

PROSPETTO SUD
Scala 1 : 200
STATO AUTORIZZATO

