



PIANTA PIANO TERRA

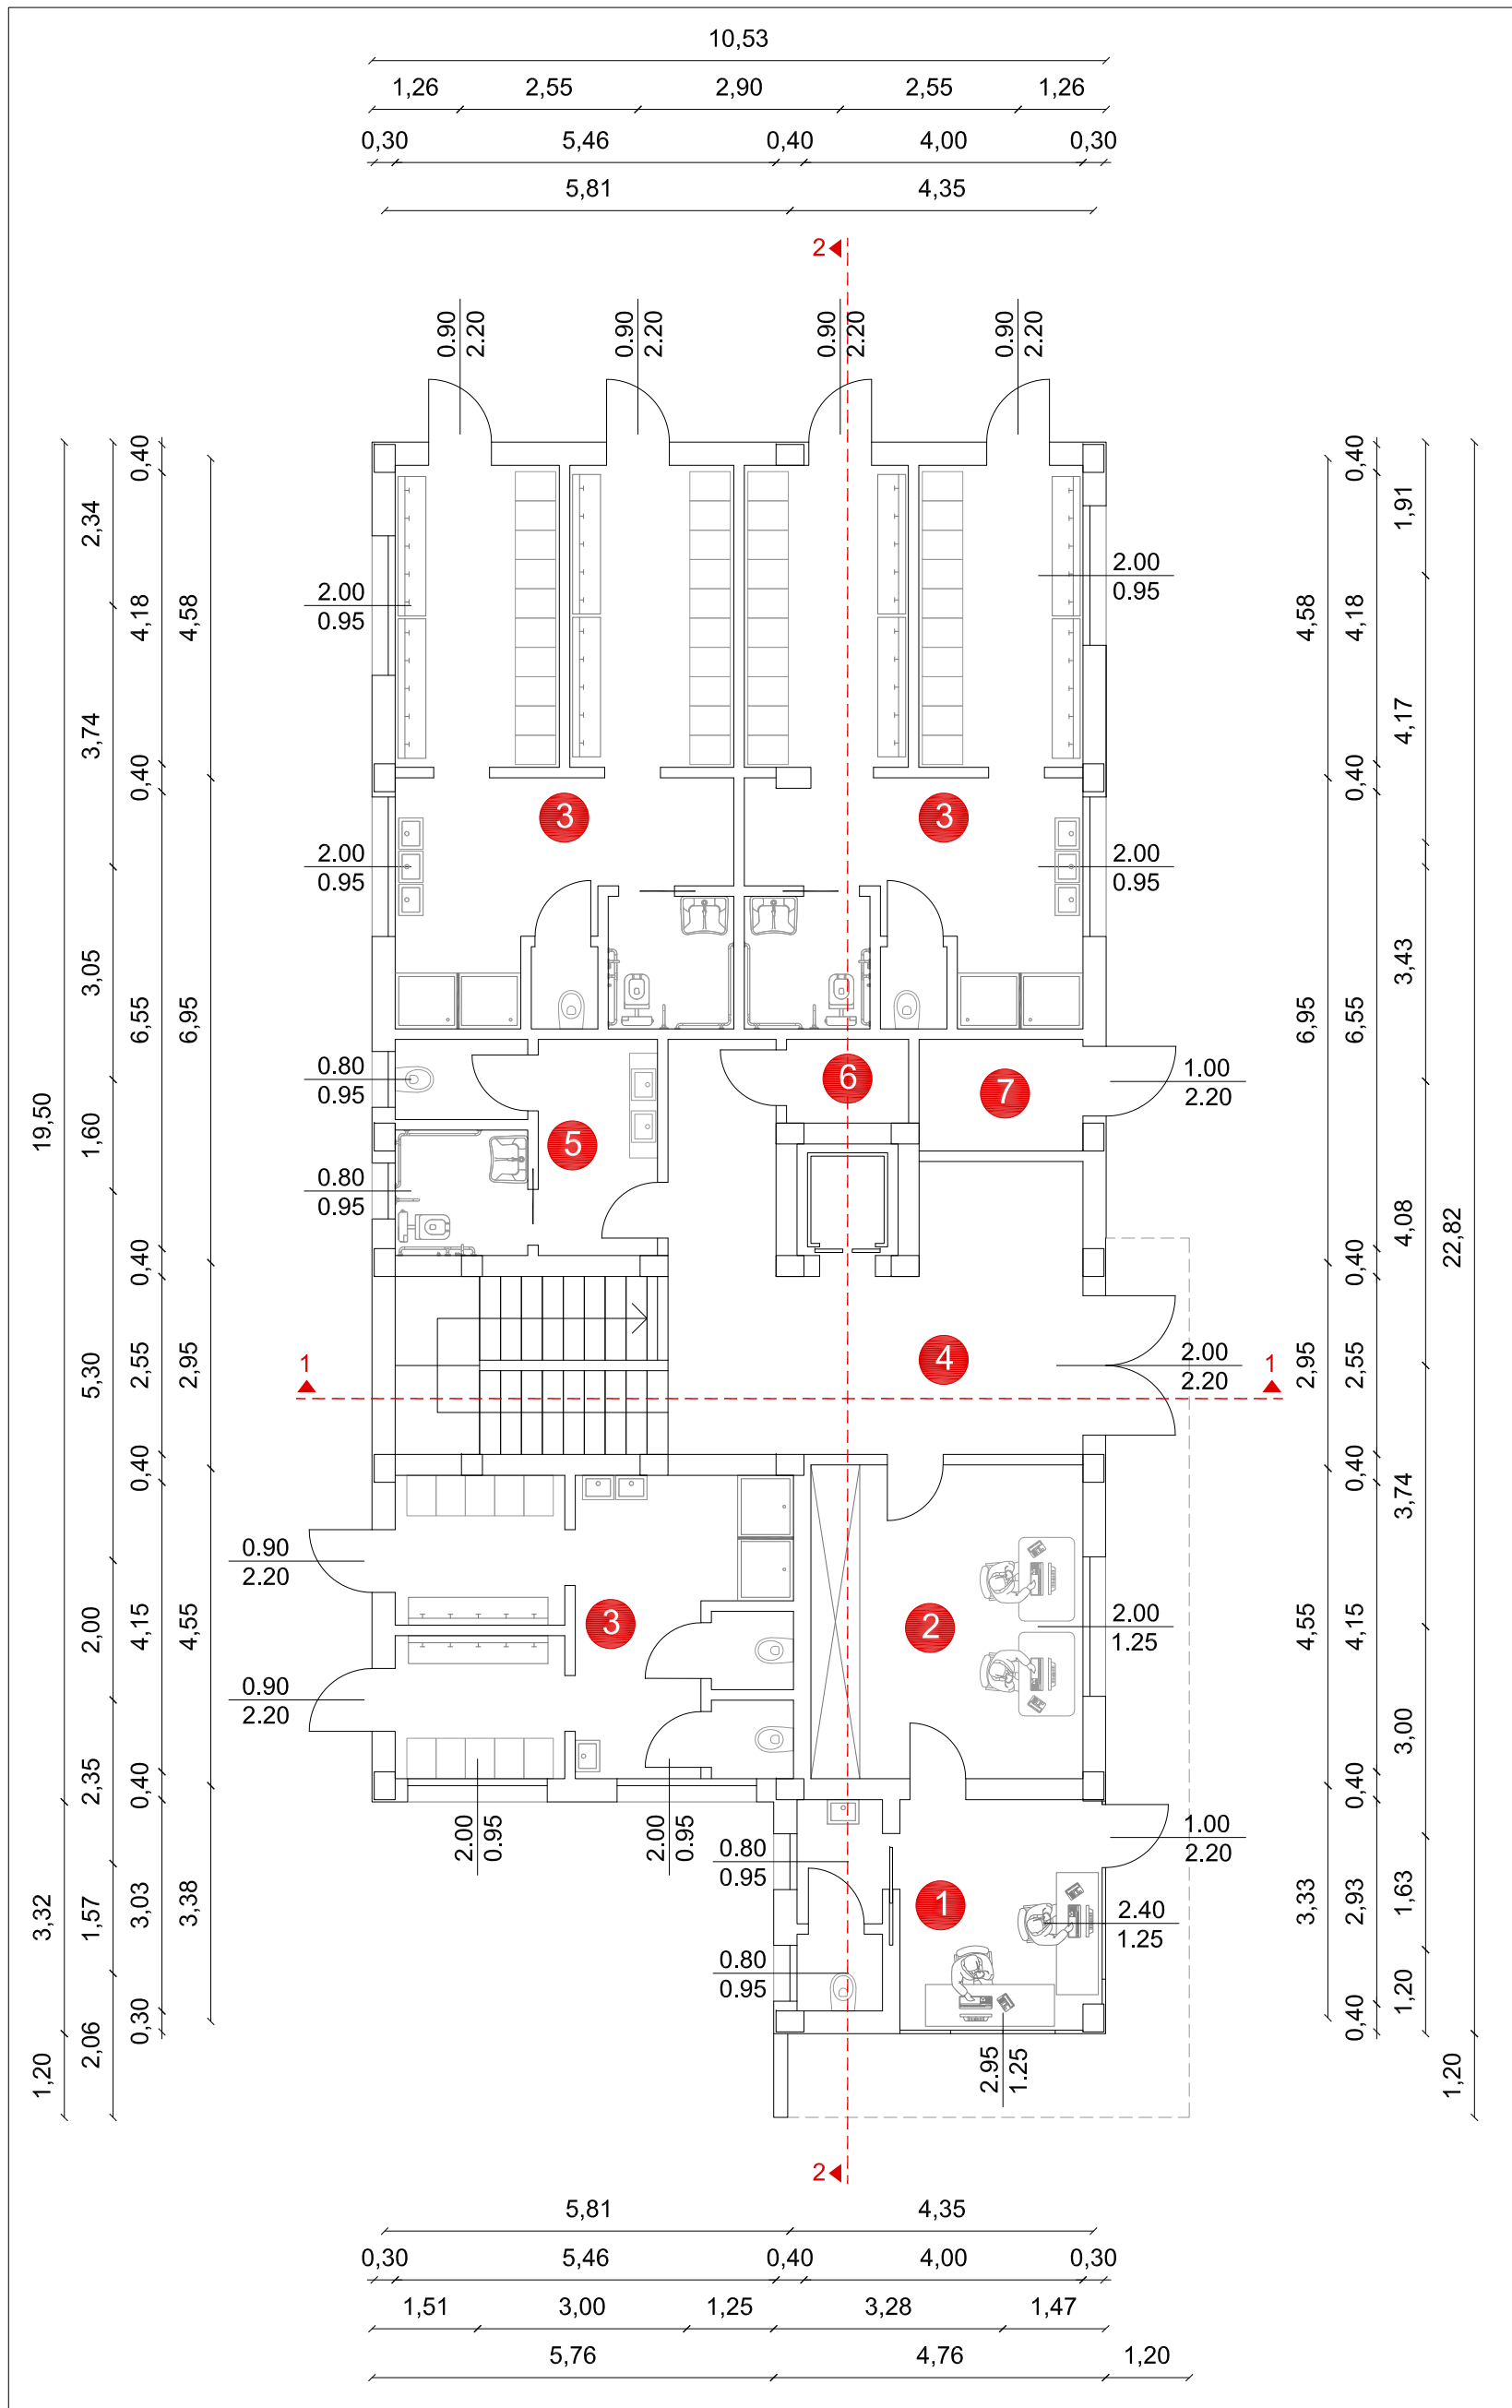

PIANTA PIANO PRIMO

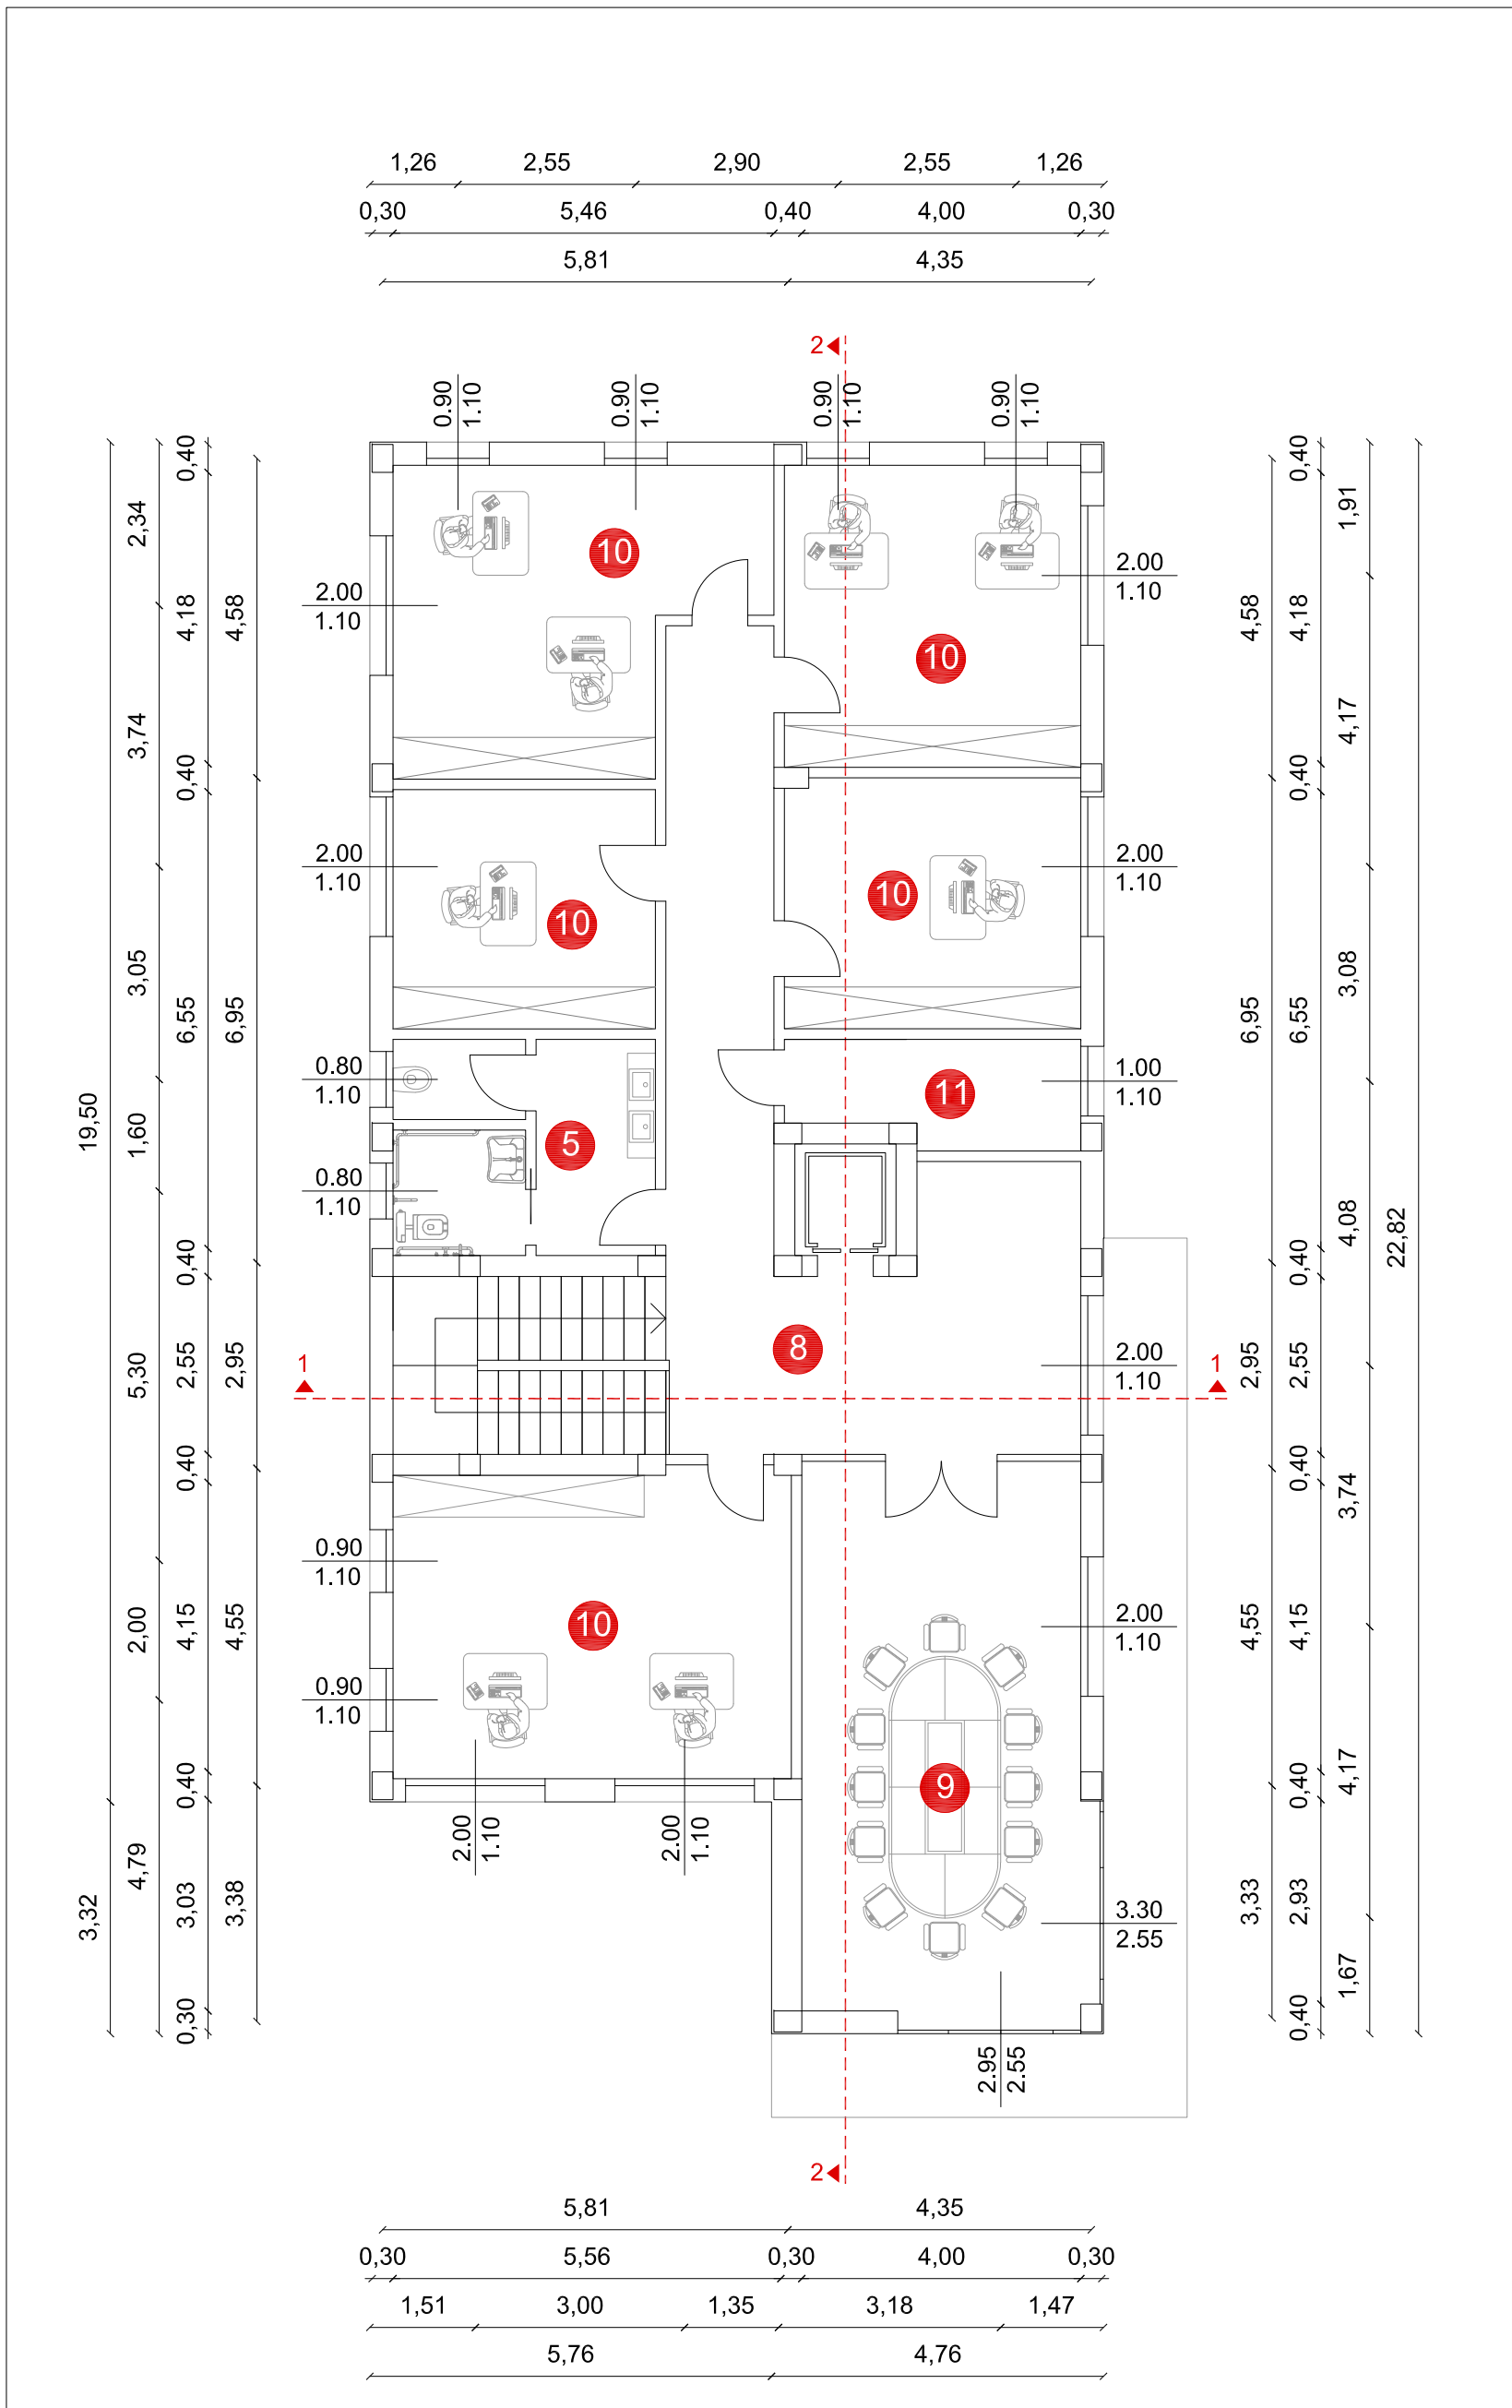

KEY-PLAN




LEGENDA


- 1 GUARDIANIA con SERVIZI IGIENICI
- 2 UFFICIO PESA
- 3 SPOGLIATOIO (percorso sporco-pulito)
- 4 ATRIO D'INGRESSO CON AREA RISTORO
- 5 SERVIZI IGIENICI
- 6 RIPOSTIGLIO
- 7 LOCALE TECNICO
- 8 DISIMPEGNO CON AREA RISTORO
- 9 SALA RIUNIONI
- 10 UFFICIO
- 11 LOCALE SERVER e SALA FOTOCOPIE

- RIVESTIMENTO DI FACCIATA REALIZZATO CON SISTEMA MODULARE A PANNELLI METALLICI
- RIVESTIMENTO DI FACCIATA REALIZZATO CON LASTRE METALLICHE ONDULATE
- RIVESTIMENTO DI FACCIATA REALIZZATO CON DOGHE METALLICHE


PROSPETTO SUD

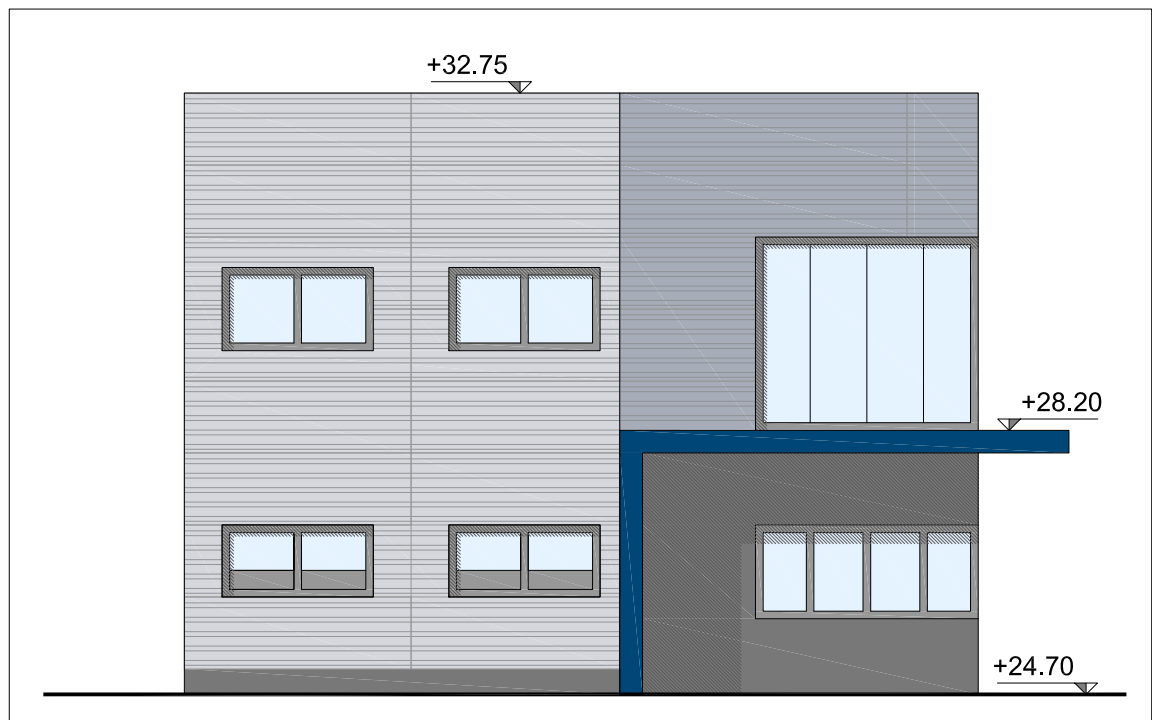

PROSPETTO EST

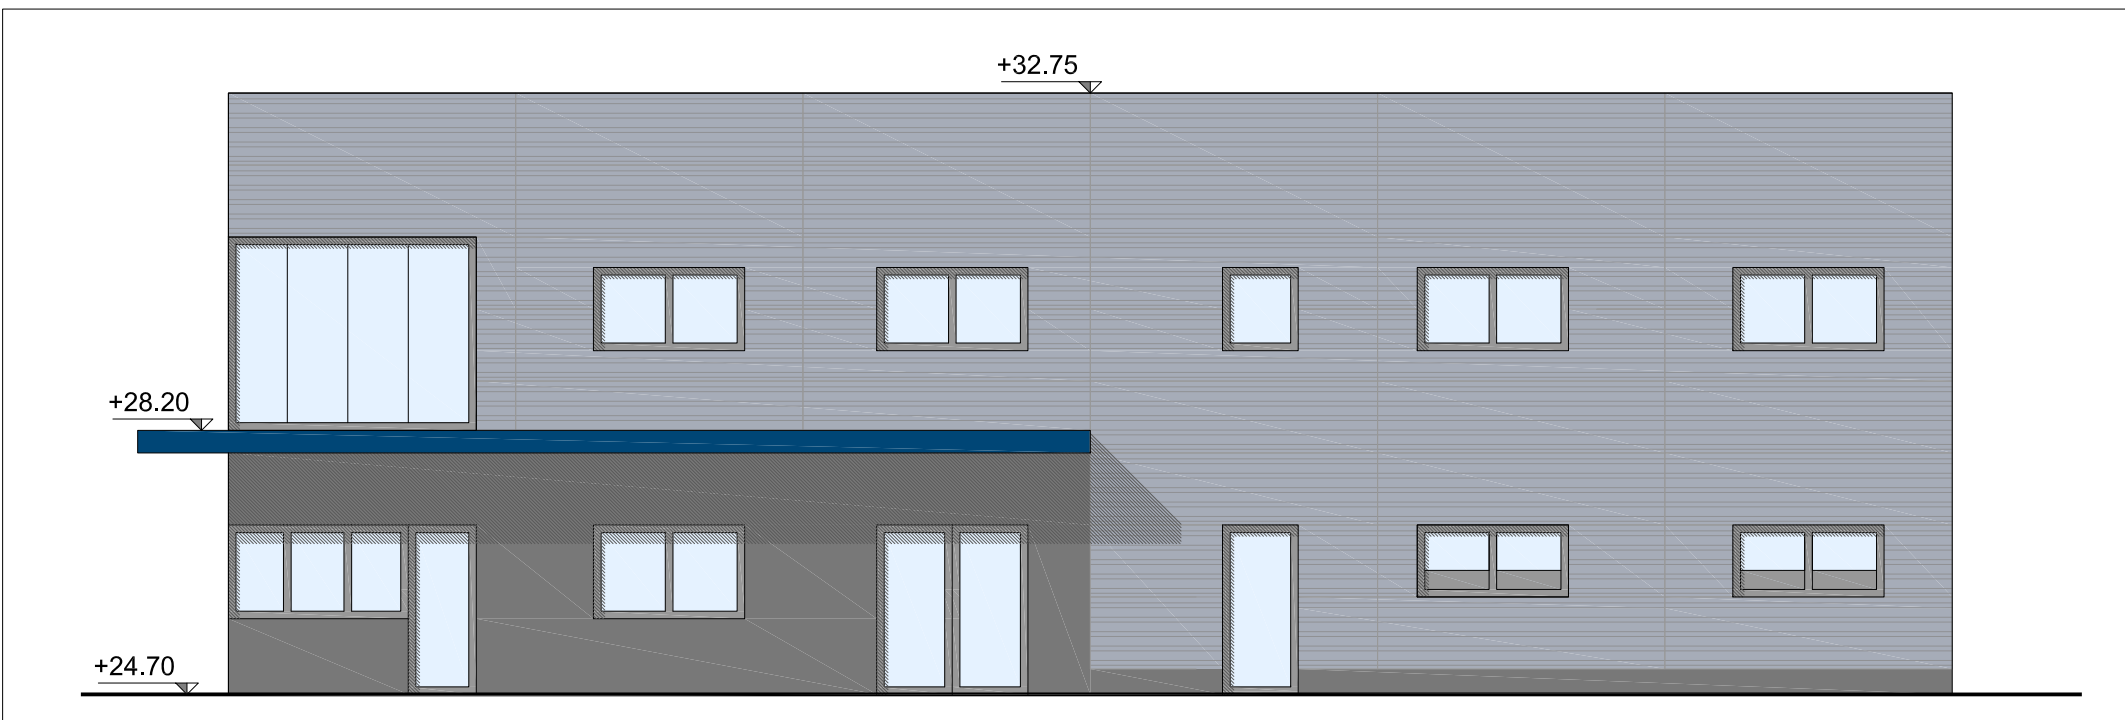


PROSPETTO NORD

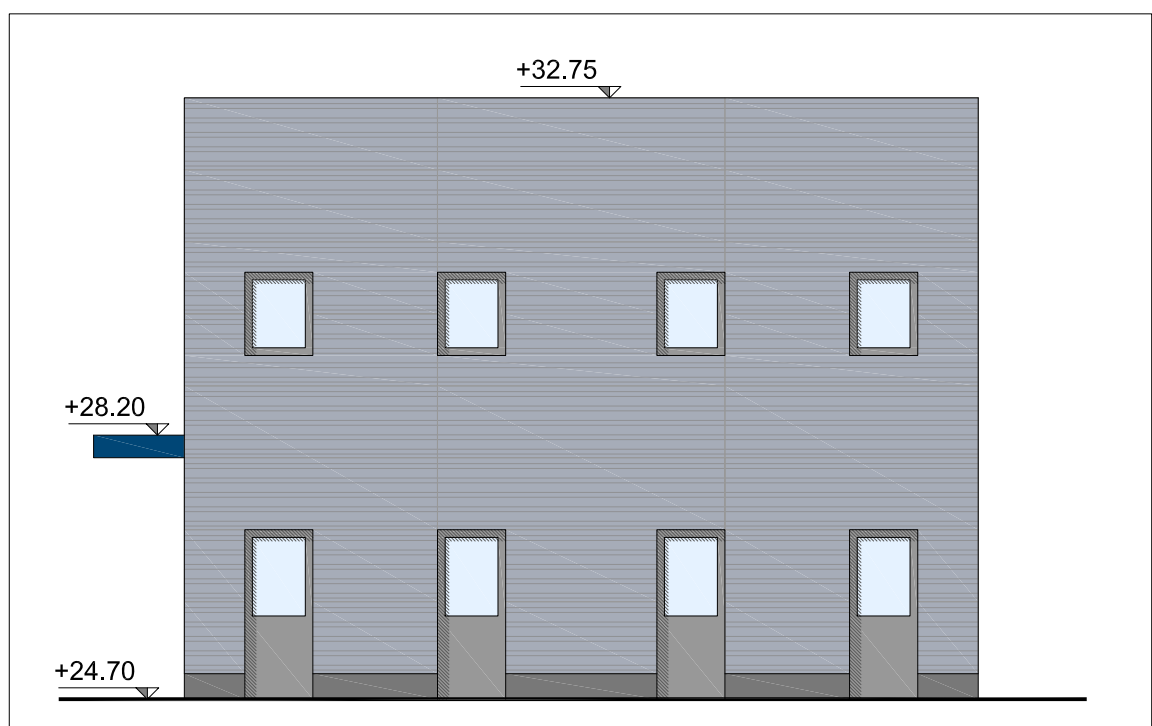


PROSPETTO OVEST



SEZIONE 1-1

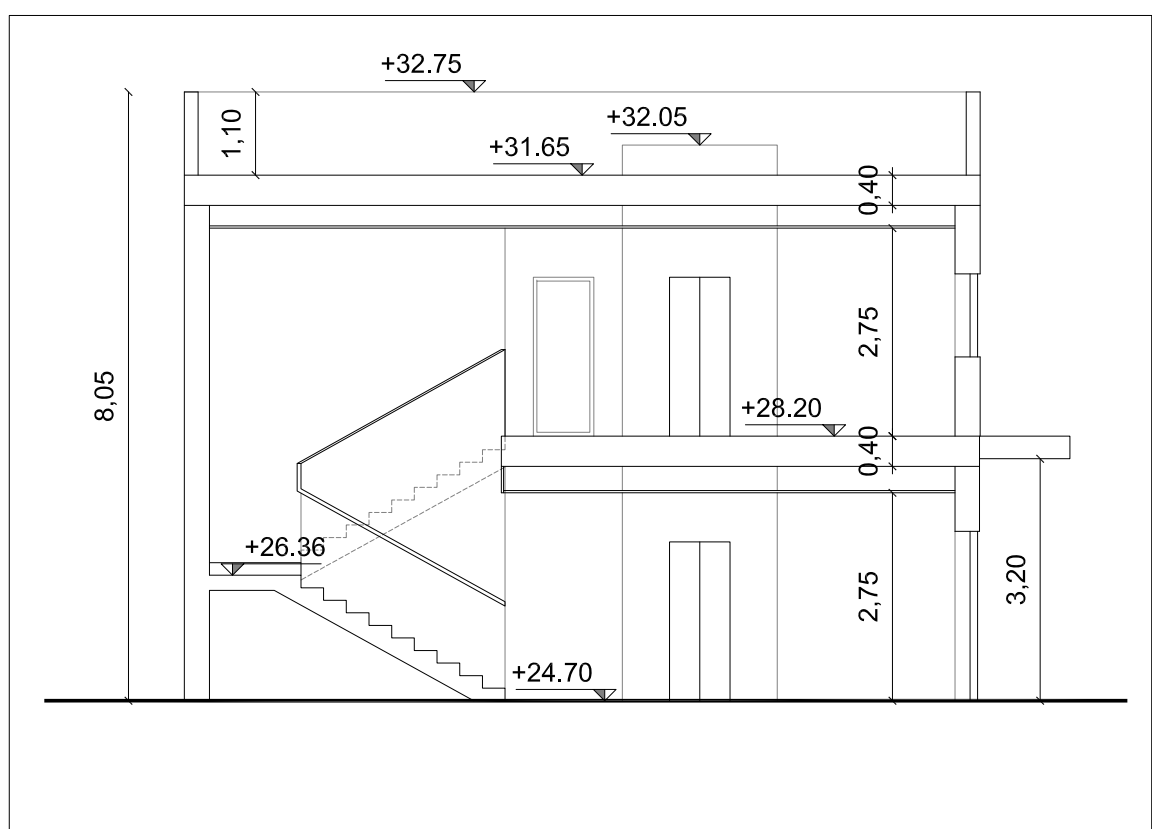

SEZIONE 2-2

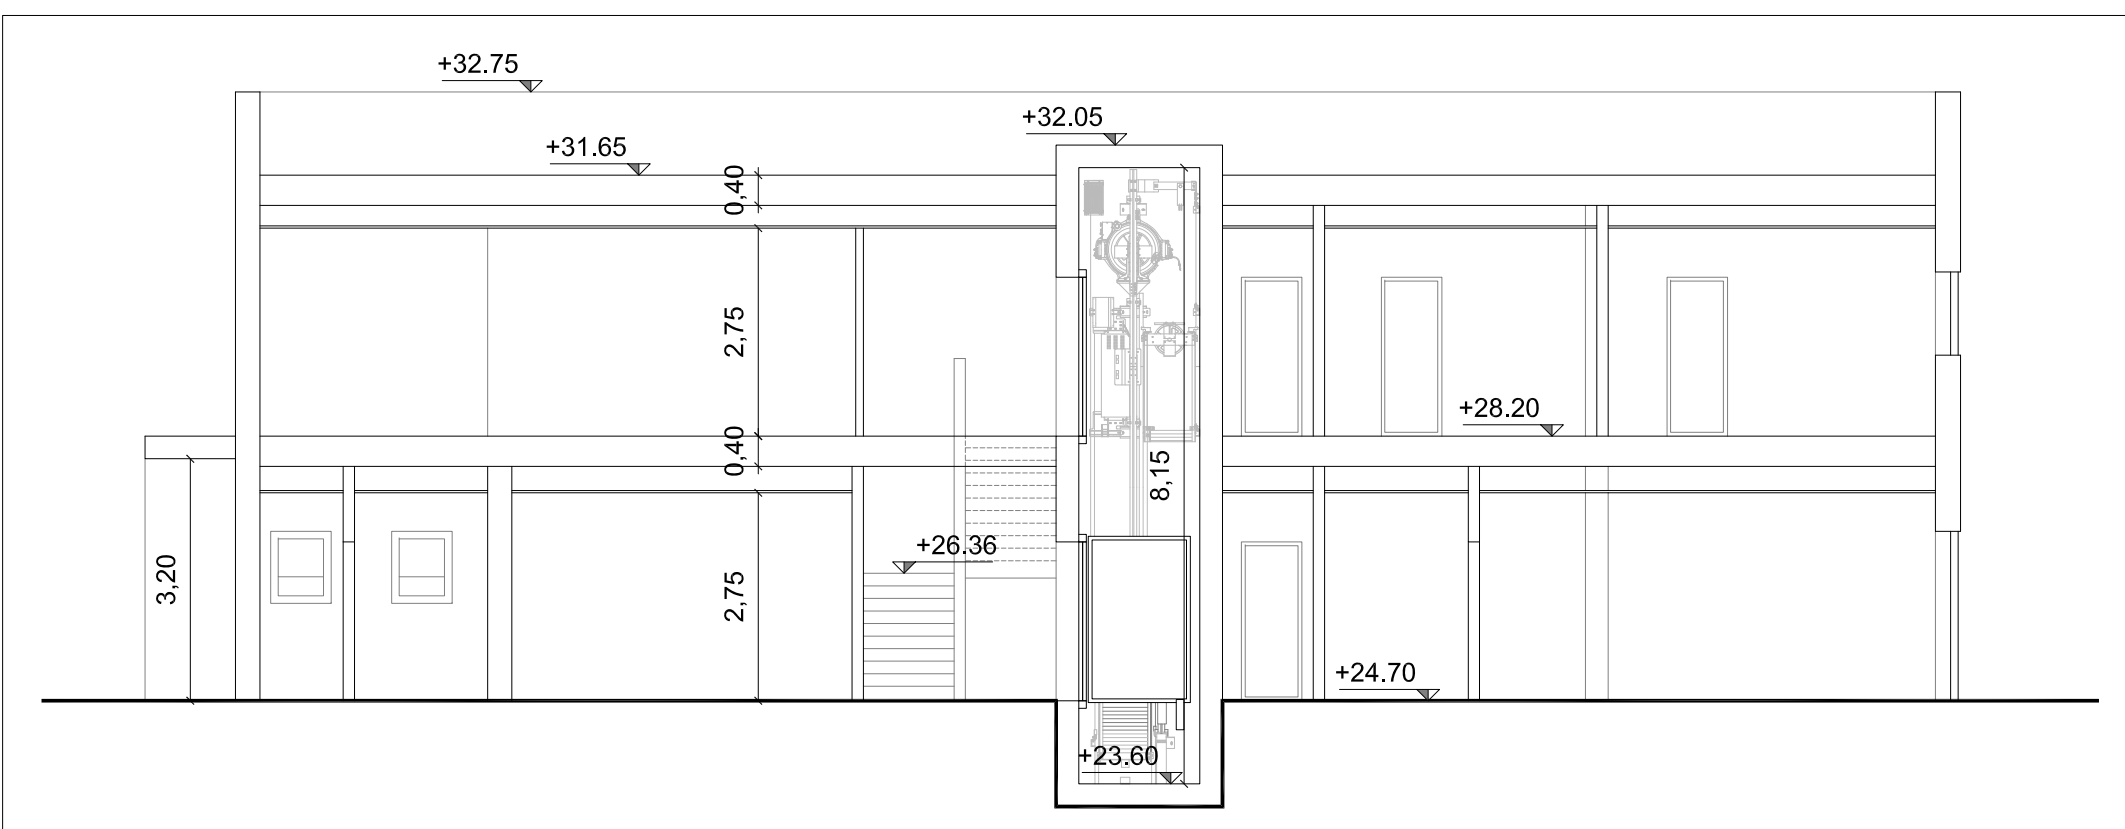

COMUNE DI SORBOLO MEZZANI  
(PROVINCIA DI PARMA)

OPERA:

**IMPIANTO SITO IN COMUNE DI SORBOLO MEZZANI  
LOCALITÀ "MALCANTONE DI MEZZANI"**

OGGETTO:

**PROGETTO DEFINITIVO**

TAVOLA:

**ARC 22**

TITOLO:

**ARCHITETTONICO PALAZZINA UFFICI  
E SPOGLIATOI: PIANTE, PROSPETTI E SEZIONI**

SCALA:

1:100

03					
02					
01					
00	Settembre 2021	Emissione	S. Teneggi	C. Ugolini	M. Pergetti
Rev.	Data	Descrizione	Red.	Contr.	Appr.

IREN Ambiente S.p.A.  
Sede Legale  
Strada Borgoforte, 22  
29122 Piacenza

Tel: 0523. 605026  
Fax 0523. 505128  
e-mail: iren@gruppoiren.it  
www.gruppoiren.it

Redatto

Studio ALFA S.p.A.  
V.le Ramazzini 39D  
42124 Reggio Emilia

Direttore tecnico

ORDINE DEGLI INGEGNERI  
DI REGGIO EMILIA  
DOTT. ING. STEFANO PERGETTI  
N. 956

Tutti i diritti sono riservati a norma di legge, di questo elaborato è vietata la riproduzione e la cessione a terzi senza esplicita autorizzazione