




PIANTA PIANO TERRA

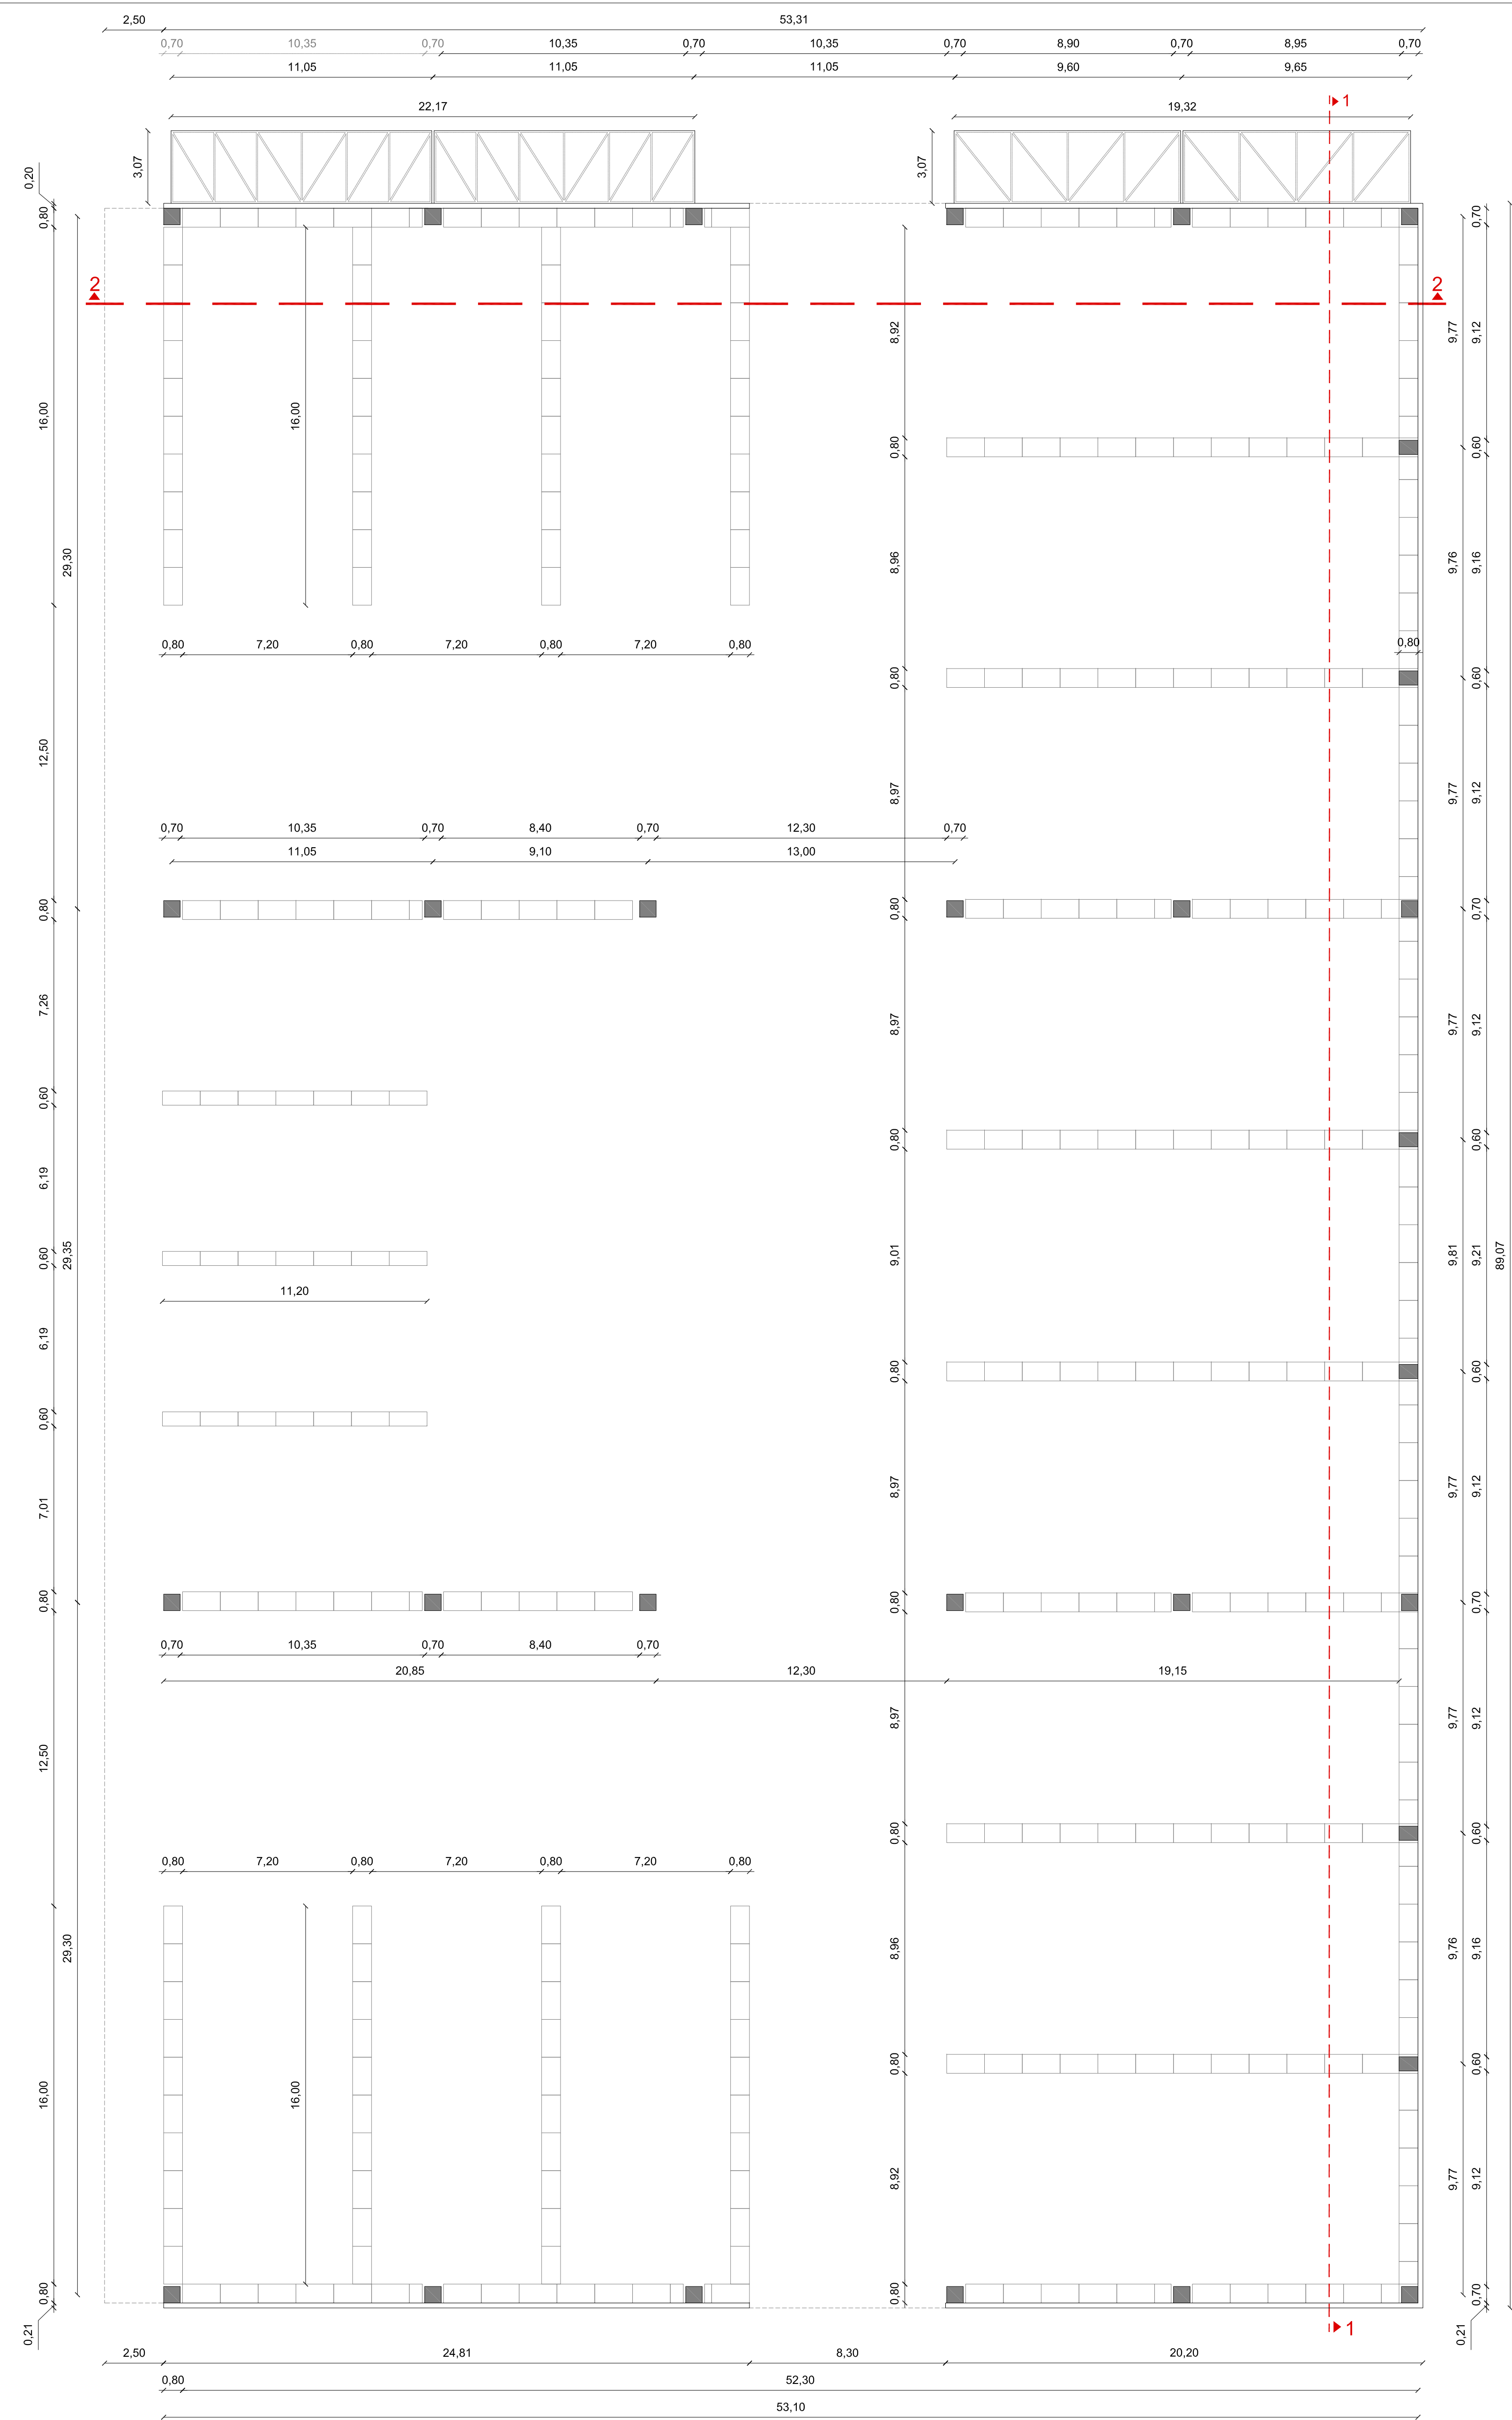

PIANTA COPERTURA

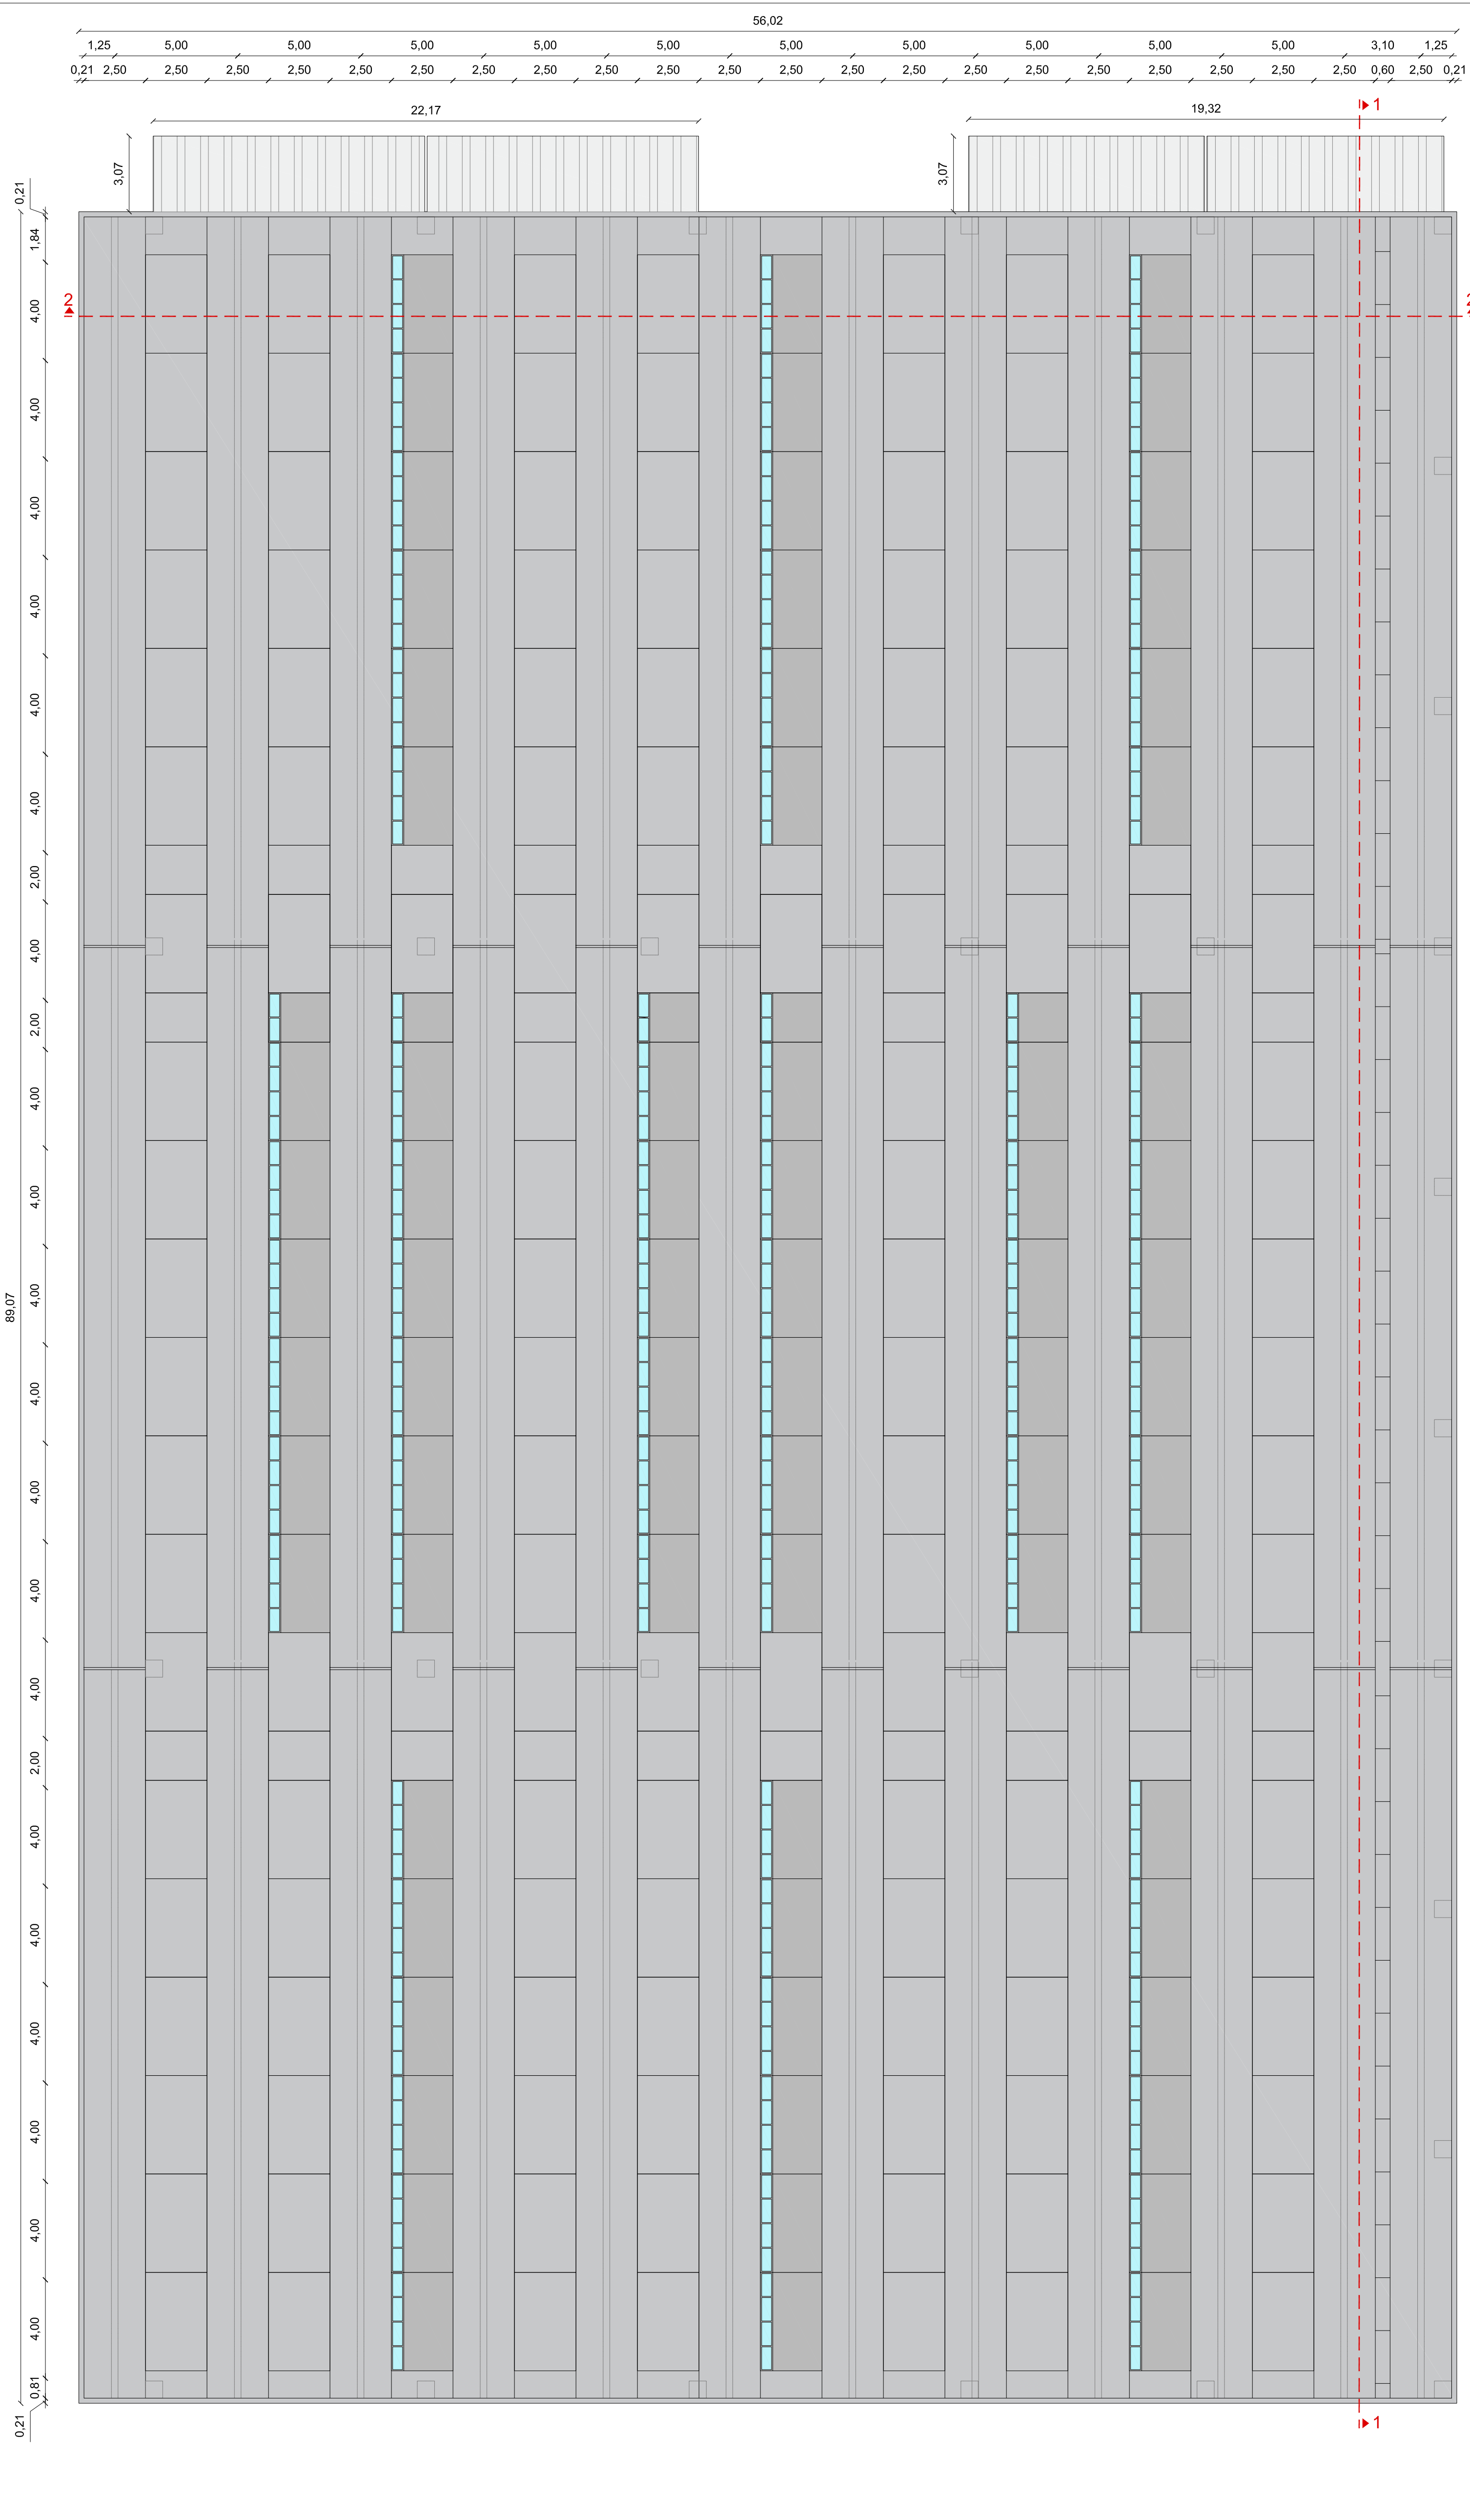

KEY-PLAN

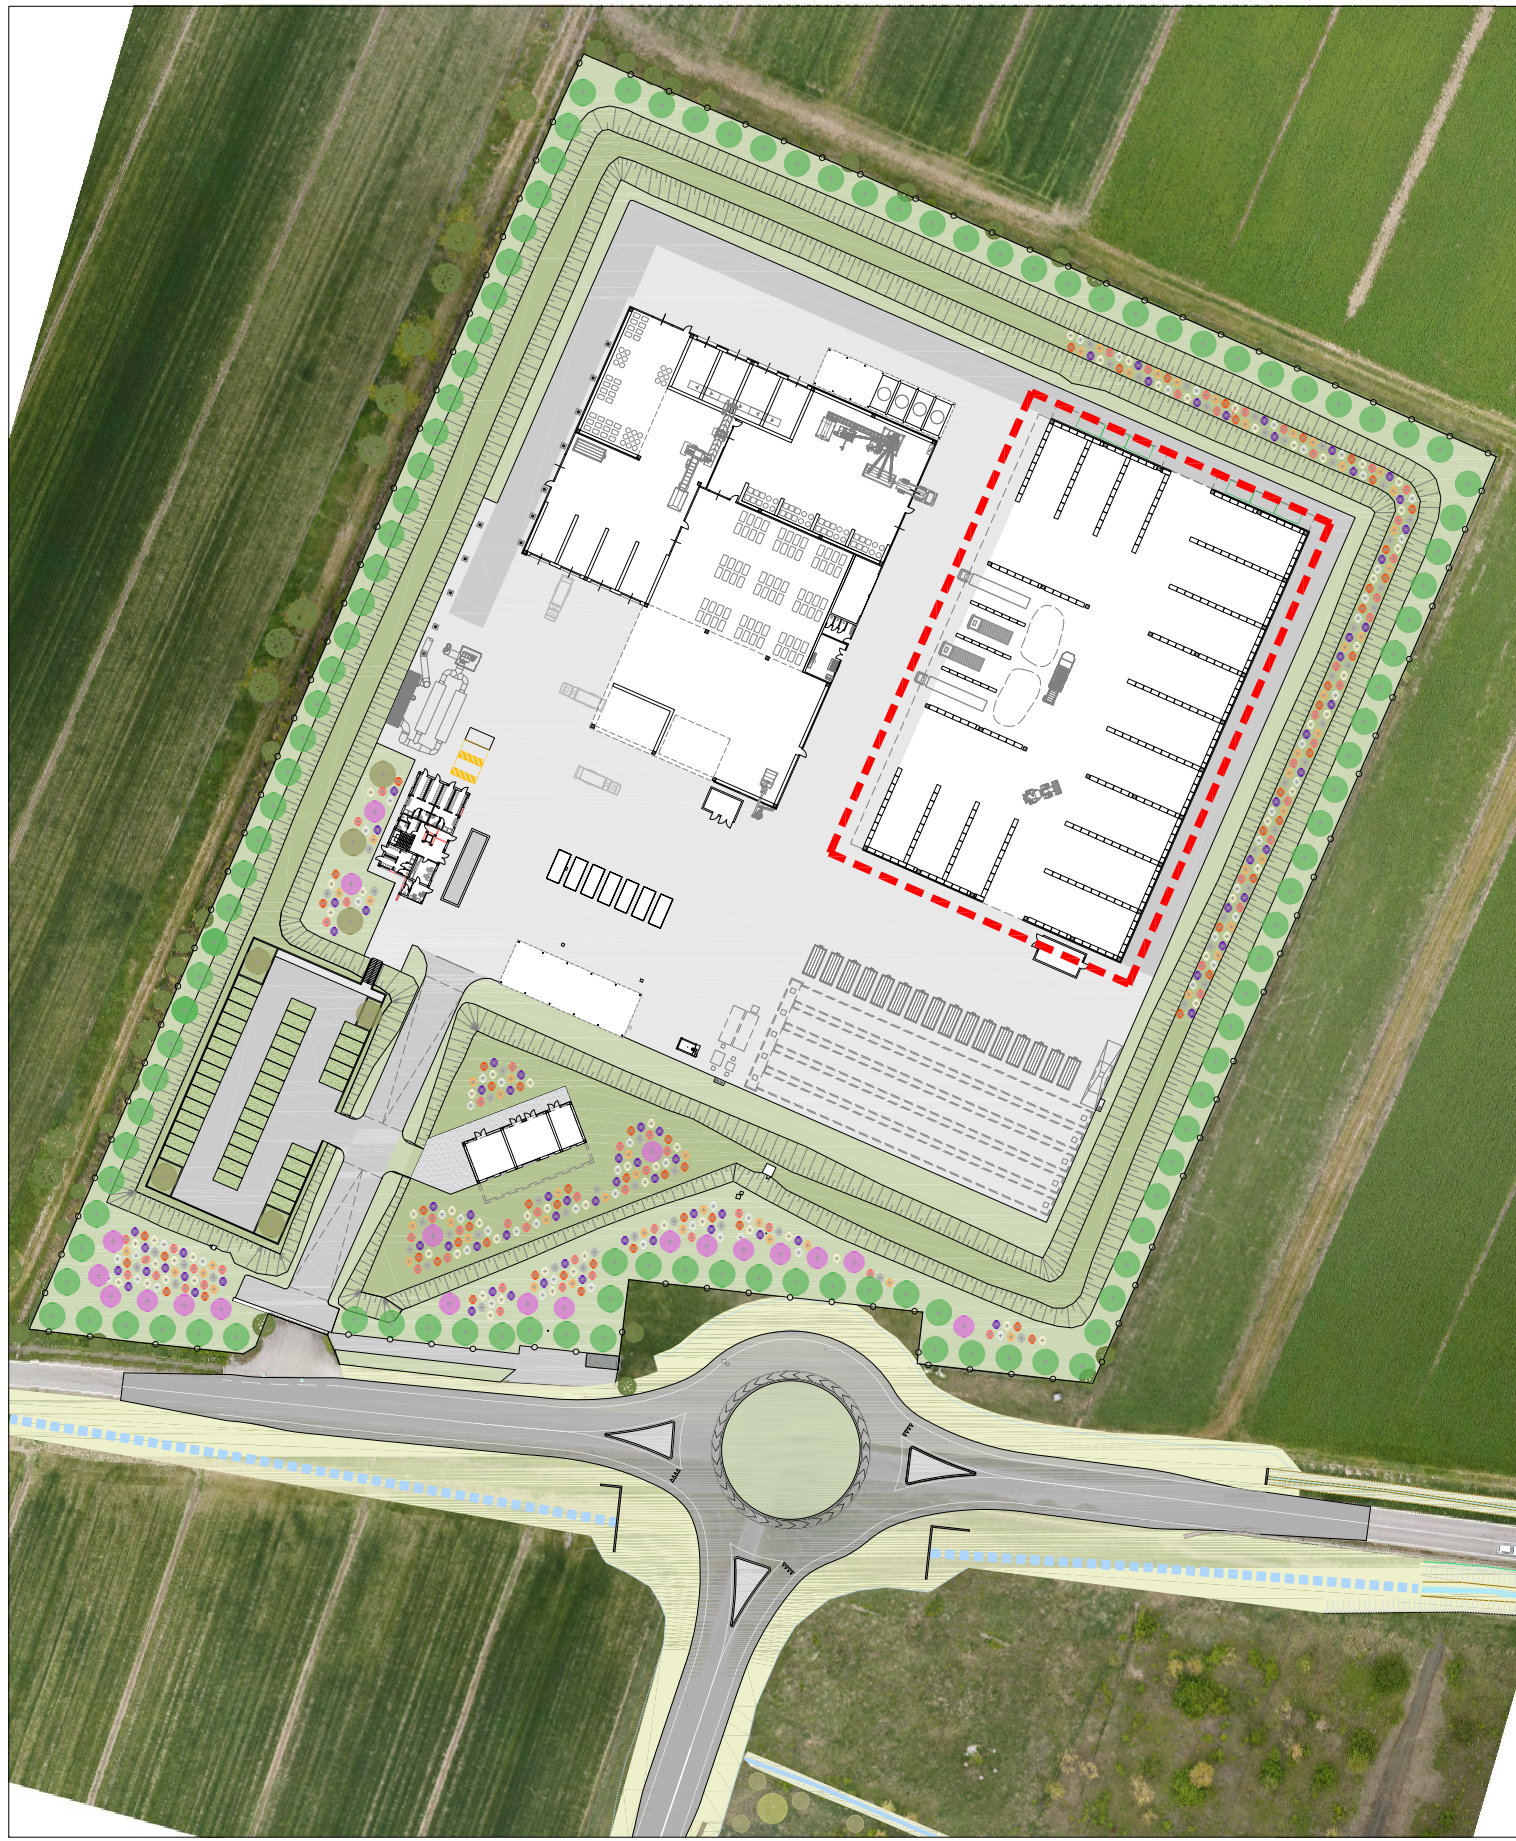

OPERA:
**IMPIANTO SITO IN COMUNE DI SORBOLO MEZZANI
LOCALITÀ "MALCANTONE DI MEZZANI"**

**IMPIANTO PER LO STOCCAGGIO, IL PRETRATTAMENTO
E LA MESSA IN RISERVA DI RIFIUTI URBANI E SPECIALI**

OGGETTO:
PROGETTO DEFINITIVO

TAVOLA:
ARC 20

TITOLO:
**ARCHITETTONICO NUOVA TETTOIA:
PIANTE**

SCALA:
1:150

03					
02					
01					
00	Settembre 2021	Emissione	S. Teneggi	C. Ugolini	M. Pergetti
Rev.	Data	Descrizione	Red.	Contr.	Appr.

IREN Ambiente S.p.A.
Sede Legale
Strada Borgoforte, 22 •••••
29122 Piacenza
Tel: 0523. 605026
Fax 0523. 505128
e-mail: iren@gruppoliren.it
www.gruppoliren.it



Direttore tecnico

