


PIATTAFORMA BIO-RECUPERO (ENI REWIND)

④ -Vasca Raccolta Acque Prima Pioggia
⑤ -Vasca Raccolta Acque Seconda Pioggia
⑥ -Vasca Overflow Acque Tetti e Coperture
⑦ -Vasca Riuso Acque Tetti e Coperture
⑧ -Uffici futura industrializzazione
⑨ -Uffici ER
⑩ -Bio-Laboratorio Analitico
⑪ -Guardiania (1 GPG e 1 portiere/fiduciario)
⑫ -Box bombole
⑬ -Edificio bioremediation
⑭ -Guardiania (1 GPG e ricezione posta)
⑮ -Ufficio pesa
⑯ -Area imprese
⑰ -Cabina elettrica + CB2
⑱ -Locale operatori
⑲ -Box Q.E.
⑳ -Box Q.E.
㉑ -Lavaruote
㉒ -Trattamento aria
㉓ -Magazzino
㉔ -Ufficio
㉕ -Ufficio
㉖ -Magazzino
㉗ -Vasca antincendio m² 700
㉘ -Locale motopompe diesel m² 16
㉙ -Cabina elettrica + CB1
㉚ -Locale Q.E.
㉛ -Cabina utente ER + CB0
㉜ -GE2 (cofanato)
㉝ -GE1 (cofanato)
㉞ -SC301
㉟ -SC302
㊱ -SC303
㊲ -Postazione di ricarica Robot Security

PIATTAFORMA POLIFUNZIONALE (HEA)
㉓ - Trattamento aria E1
㉔ - Cabina elettrica
㉕ - G.E. + Serbatoio
㉖ - Tettoia compressori e generatore azoto
㉗ - Box operatore
㉘ - Vano tecnico per ventilatori E1
㉙ - Vano tecnico per sistemi antincendio
㉚ - Serbatoio di stoccaggio acque di lavaggio-processo
㉛ - N1 Locale lavorazione solidi
㉜ - N2 Locale tritrazione
㉝ - N4 Locale stoccaggio solidi sfusi
㉞ - Trattamento aria E2
㉟ - Vano tecnico per sistemi antincendio
㊱ - N8 Parco serbatoi
㊲ - Lavaruote
㊳ - Tettoia ricarica muletti e locale quadri + DCS
㊴ - N10 Locale riconfezionamento liquidi
㊵ - N8 Locale stoccaggio liquidi in colli per TMD
㊶ - N7 Locale stoccaggio solidi in colli
㊷ - N11 Stoccaggio solidi sfusi (in cassone)
㊸ - N3 Stoccaggio solidi sfusi
㊹ - Trattamento aria E3
㊺ - Vano tecnico ventilatori E3

PLANIMETRIA
Scala 1:500

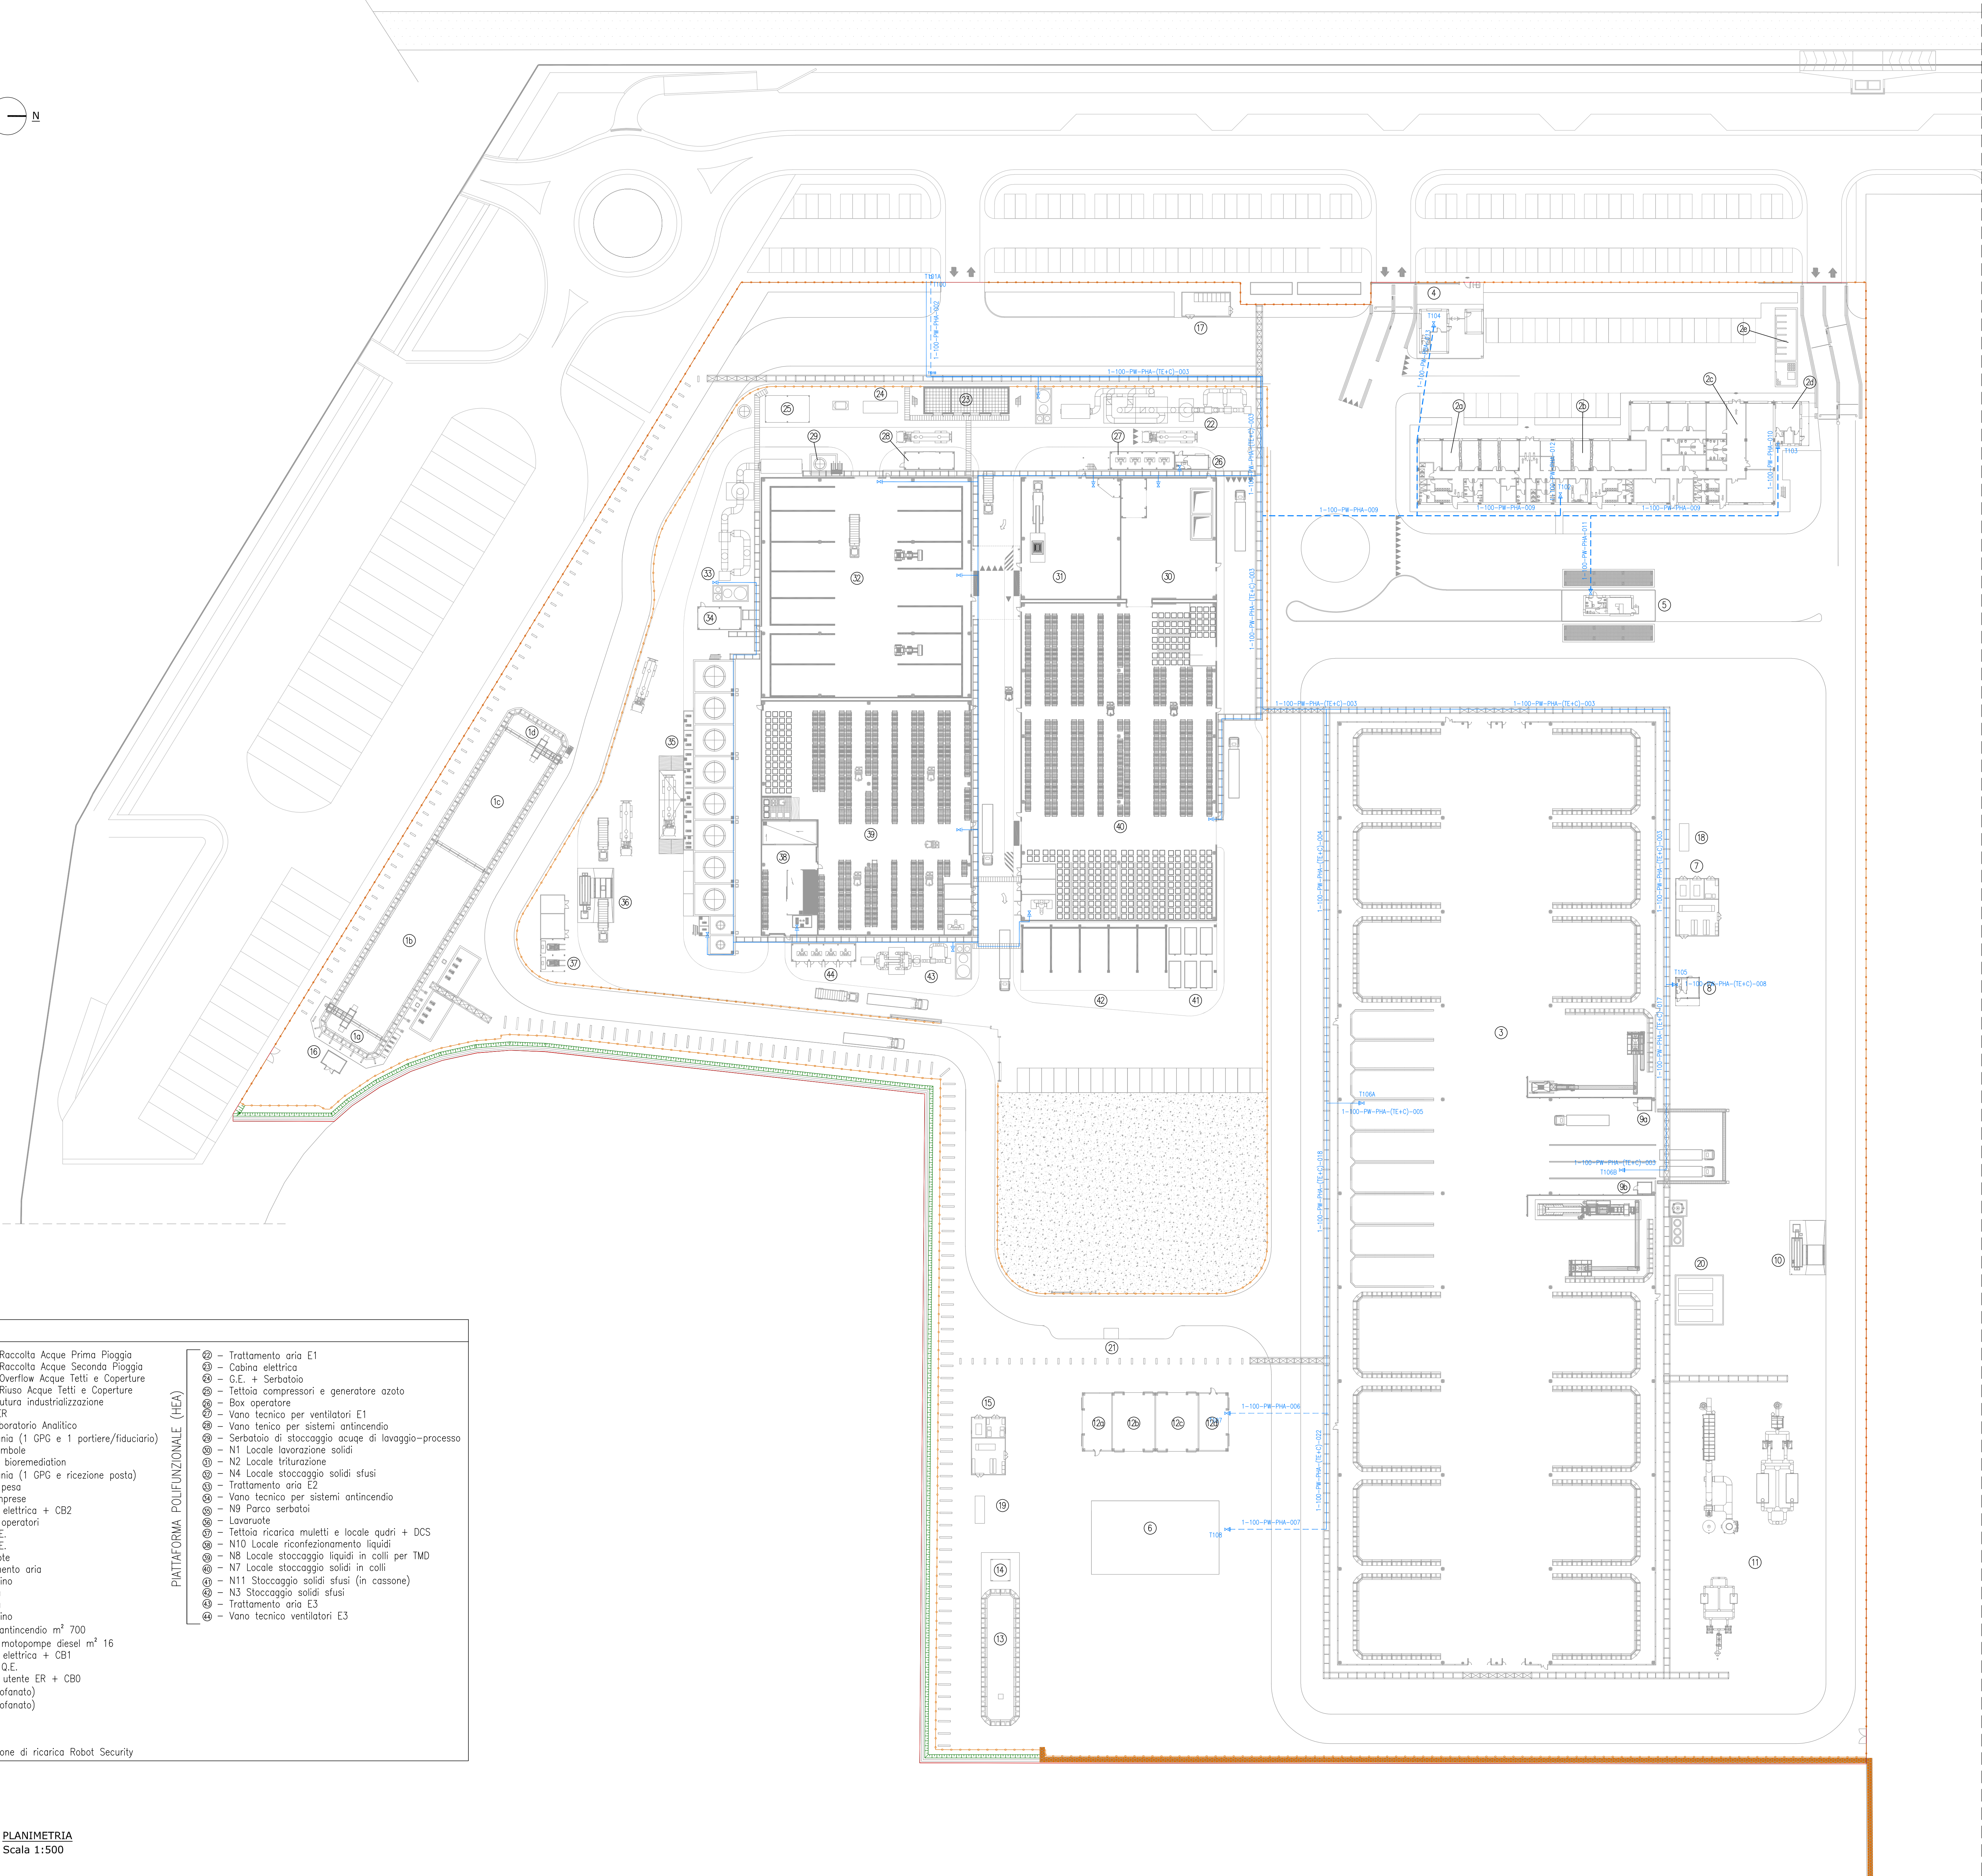

N° TIE-N	FLUIDO	DESCRIZIONE TIE-N	DN
T100	acqua potabile	Ingresso da acquedotto a Stabilimento Eni rewind	100
T101A	acqua potabile	Ingresso da acquedotto ad area di possibile futura industrializzazione	100
T101B	acqua potabile	punto di consegna ad area di possibile futura industrializzazione	100
T102	acqua potabile	punto di consegna a palazzina uffici e bio-laboratorio analitico	100
T103	acqua potabile	punto di consegna a guardiana nord	100
T104	acqua potabile	punto di consegna a guardiana sud	100
T105	acqua potabile	punto di consegna a ristoro	100
T106A	acqua potabile	punto di consegna a edificio bioremediation	100
T106B	acqua potabile	punto di consegna a edificio bioremediation	100
T107	acqua potabile	punto di consegna a officine/magazzini	100
T108	acqua potabile	punto di consegna ad area imprese	100

nota: nella composizione del nome di linea TE+C indica tracciatura e colibazione
--- linee interrato
--- linee aeree

01

REVISIONE PER PAIR

02

EMMISSIONE PER FIELD

IND. DI REV.

DESCRIZIONE - Description

DATA - Date

ELAB. - Elab.d

VERIF. - Verif.d

APPR. - Appr.d

CLIENTE

01

10/09/21

02/08

03/08

04/08

05/08

06/08

07/08

08/08

09/08

10/08

11/08

12/08

01/09

02/09

03/09

04/09

05/09

06/09

07/09

08/09

09/09

10/09

11/09

12/09

01/10

02/10

03/10

04/10

05/10

06/10

07/10

08/10

09/10

10/10

11/10

12/10

01/11

02/11

03/11

04/11

05/11

06/11

07/11

08/11

09/11

10/11

11/11

12/11

01/12

02/12

03/12

04/12

05/12

06/12

07/12

08/12

09/12

10/12

11/12

12/12

01/01

02/01

03/01

04/01

05/01

06/01

07/01

08/01

09/01

10/01

11/01

12/01

01/02

02/02

01/01

02/01

03/01

04/01

05/01

06/01

07/01

08/01

09/01

10/01

11/01

12/01

01/02

02/02

01/