




PLANIMETRIA AREA NORD
scala - 1:500

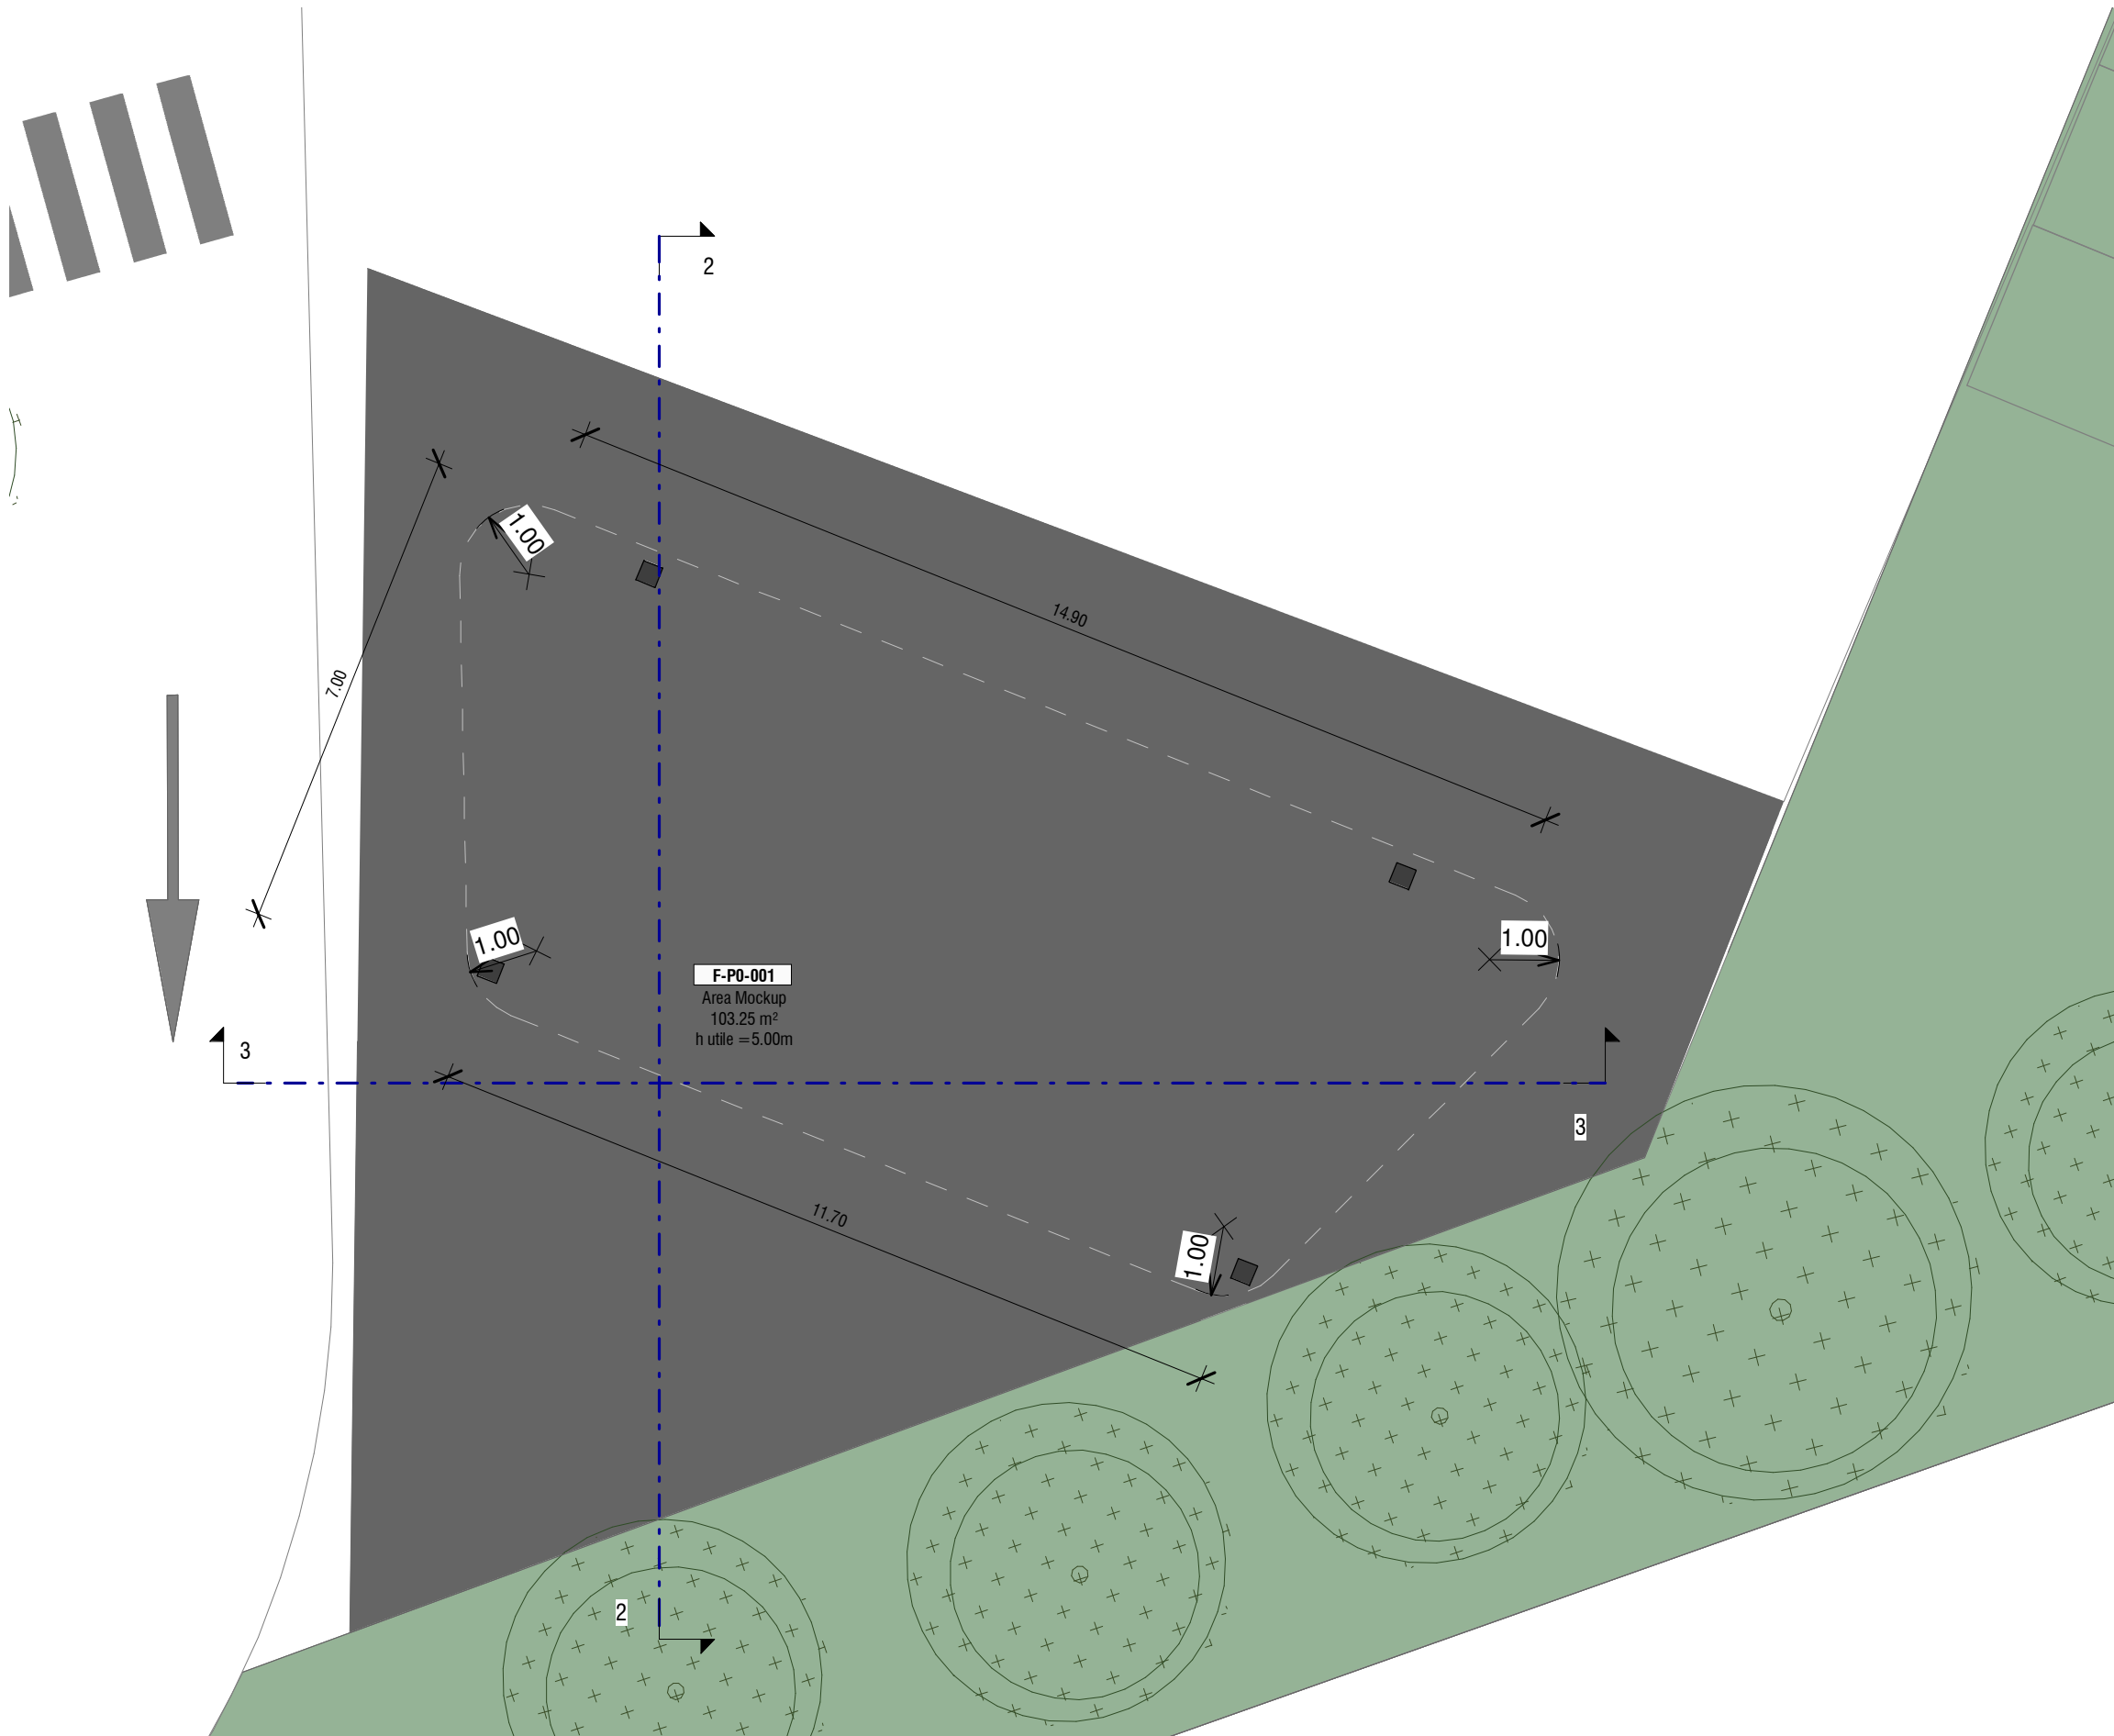

MKP_PIANTA PIANO TERRA
scala - 1:100

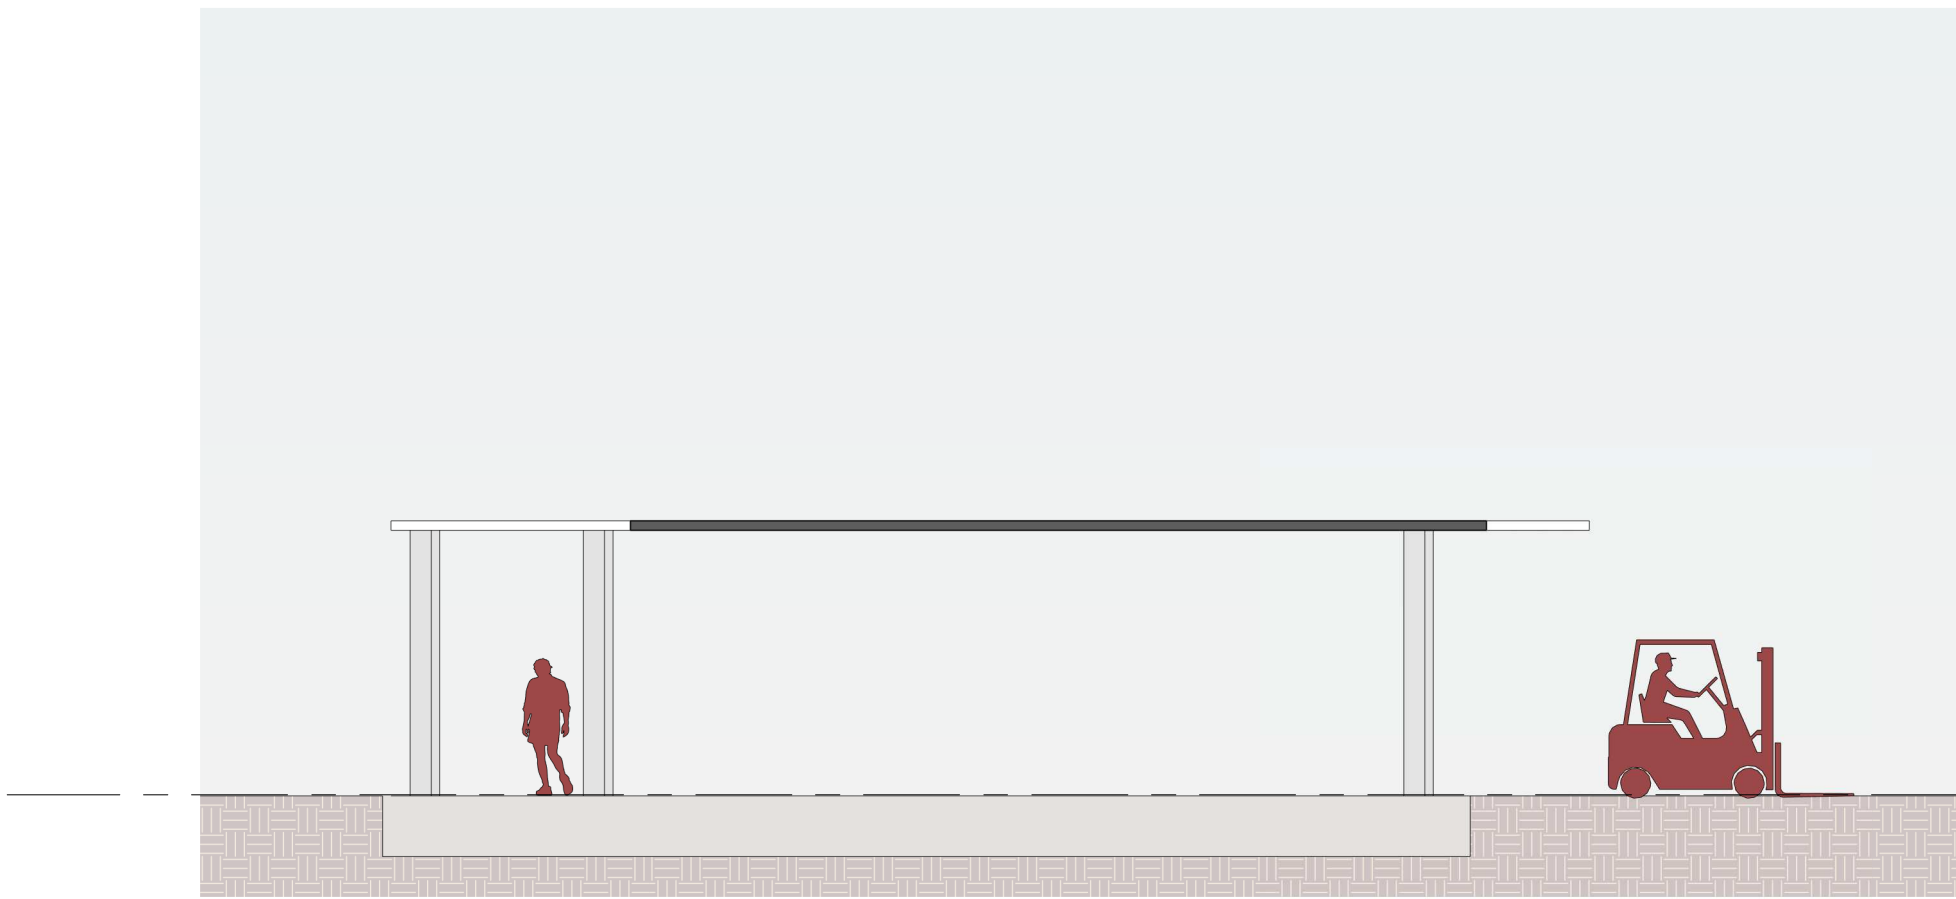


MKP_SEZIONE BB
scala - 1:100

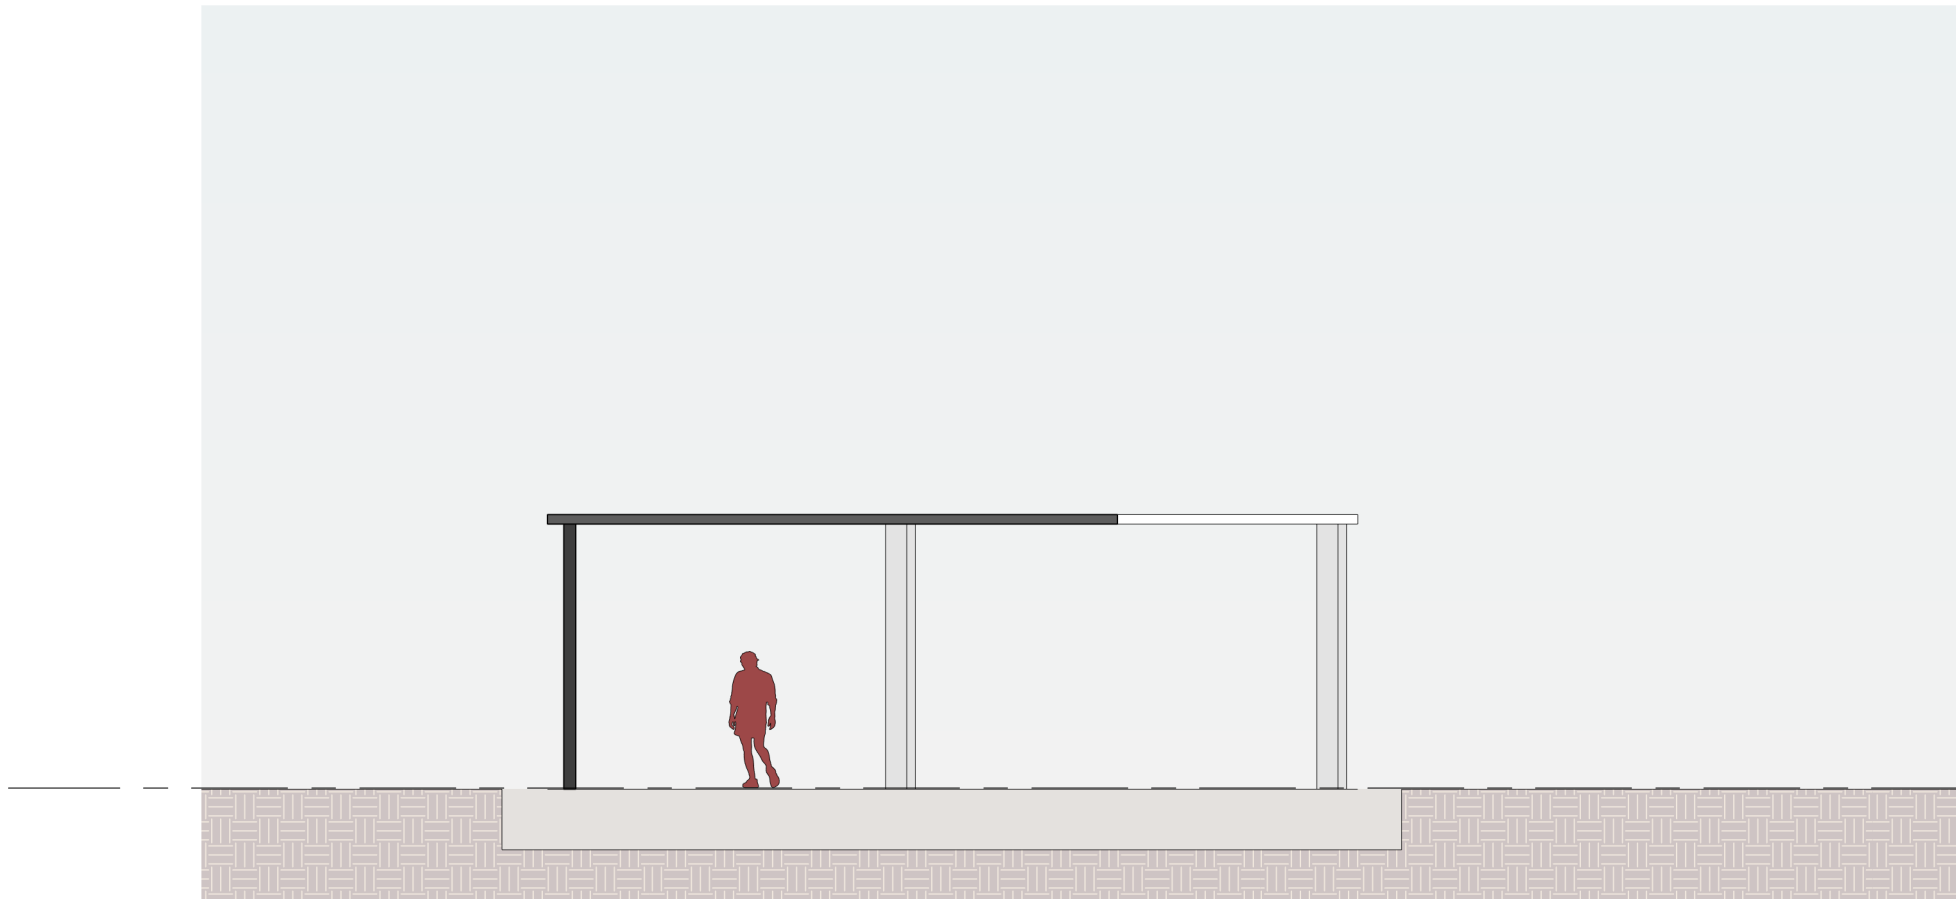


MKP_SEZIONE AA
scala - 1:100



MKP_PROSPETTO OVEST
scala - 1:100

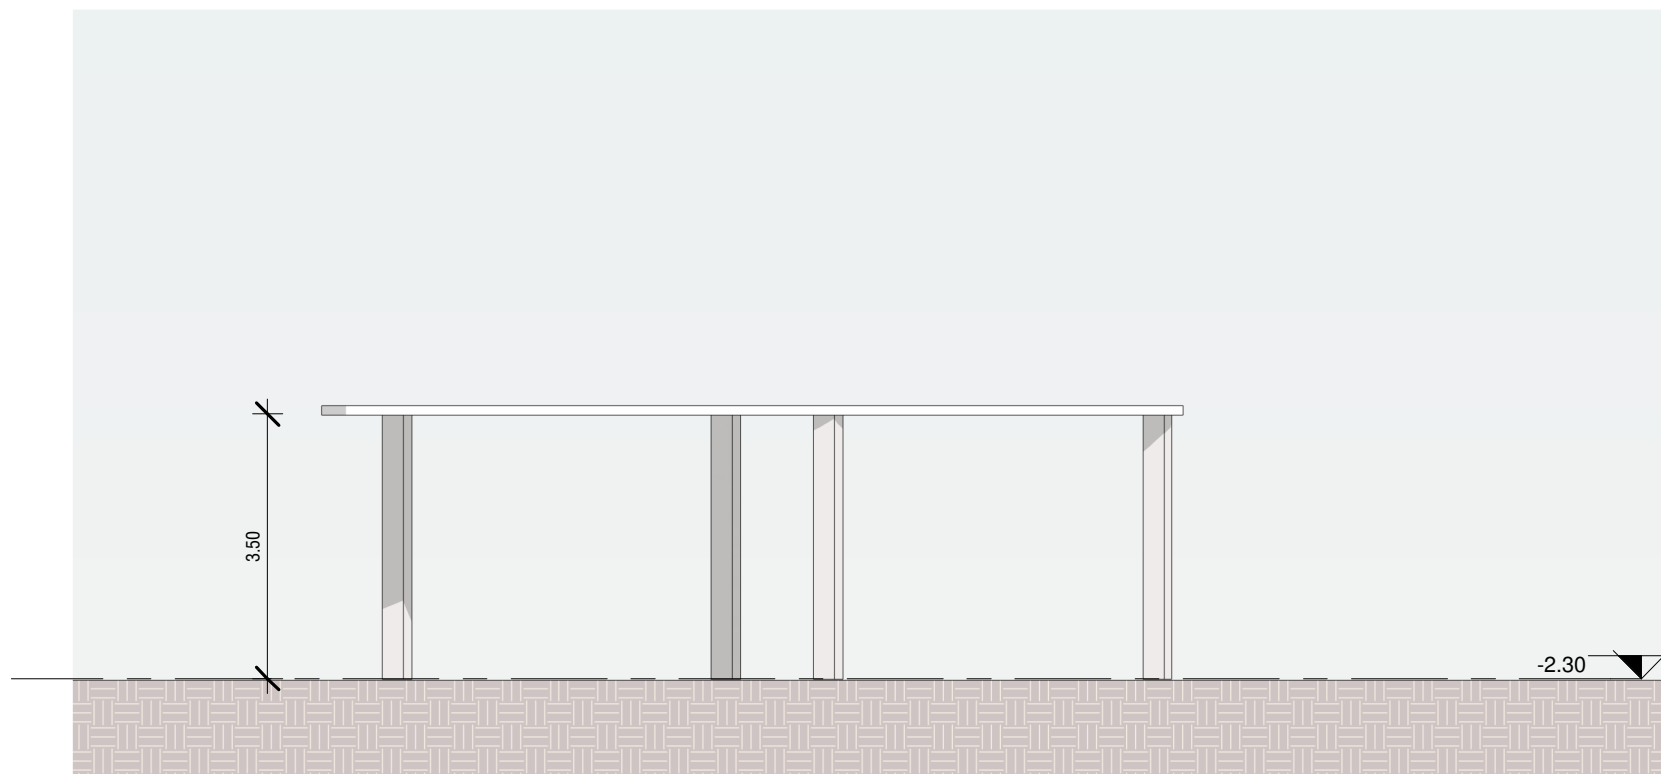

MKP_PROSPETTO SUD
scala - 1:100

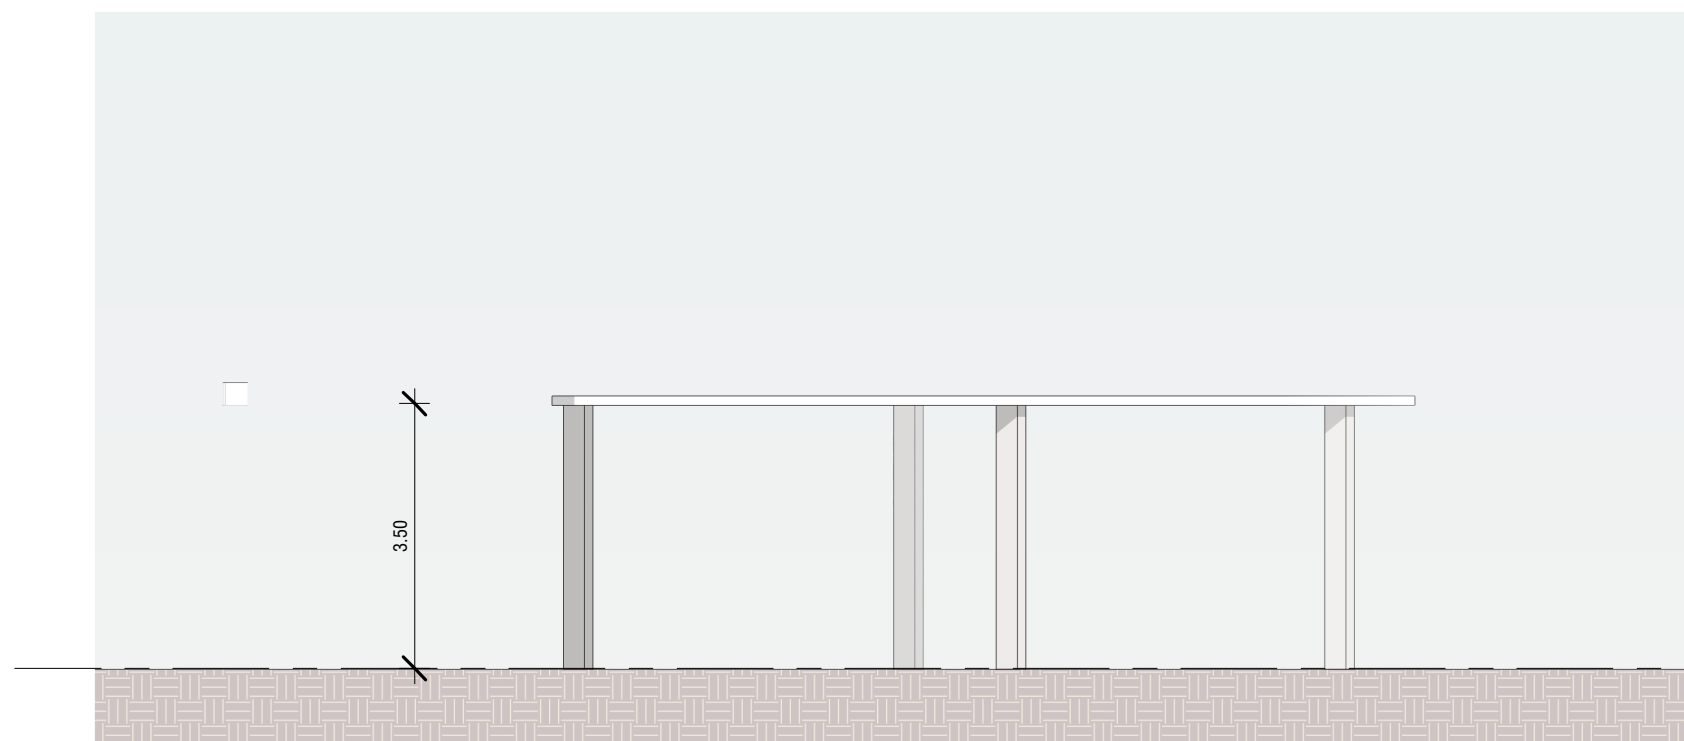


MKP_PROSPETTO NORD
scala - 1:100




MKP_PROSPETTO EST
scala - 1:100

KEYPLAN QUOTE ALIMETICHE GENERALI

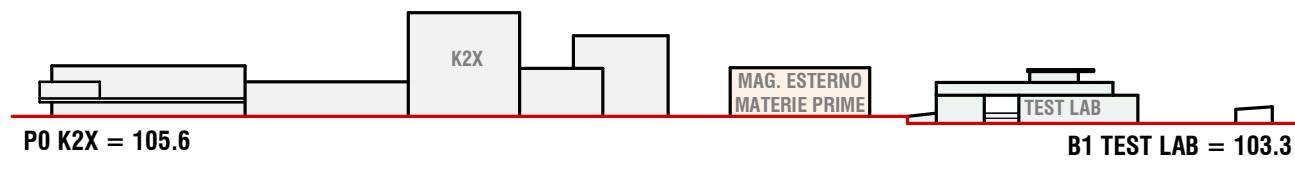

_ABACO LOCALI_MKP_P0						
Building	Level	Number	Name	Department	Area	Superficie Urbanistica
D	P0	D-P0-100	Magazzino materie prime MP esterno	Magazzino	1774.50	SU
D	P0	D-P0-101	Ampliamento futuro - materie prime	Magazzino	595.67	SU
D	P0	D-P0-102	Ampliamento futuro - materie prime	Magazzino	2095.27	SU
D	P0	D-P0-104	Tettoia	Aree Esterne	579.67	SU
SU-4					5045.12	
TOTALE: 4					5045.12	

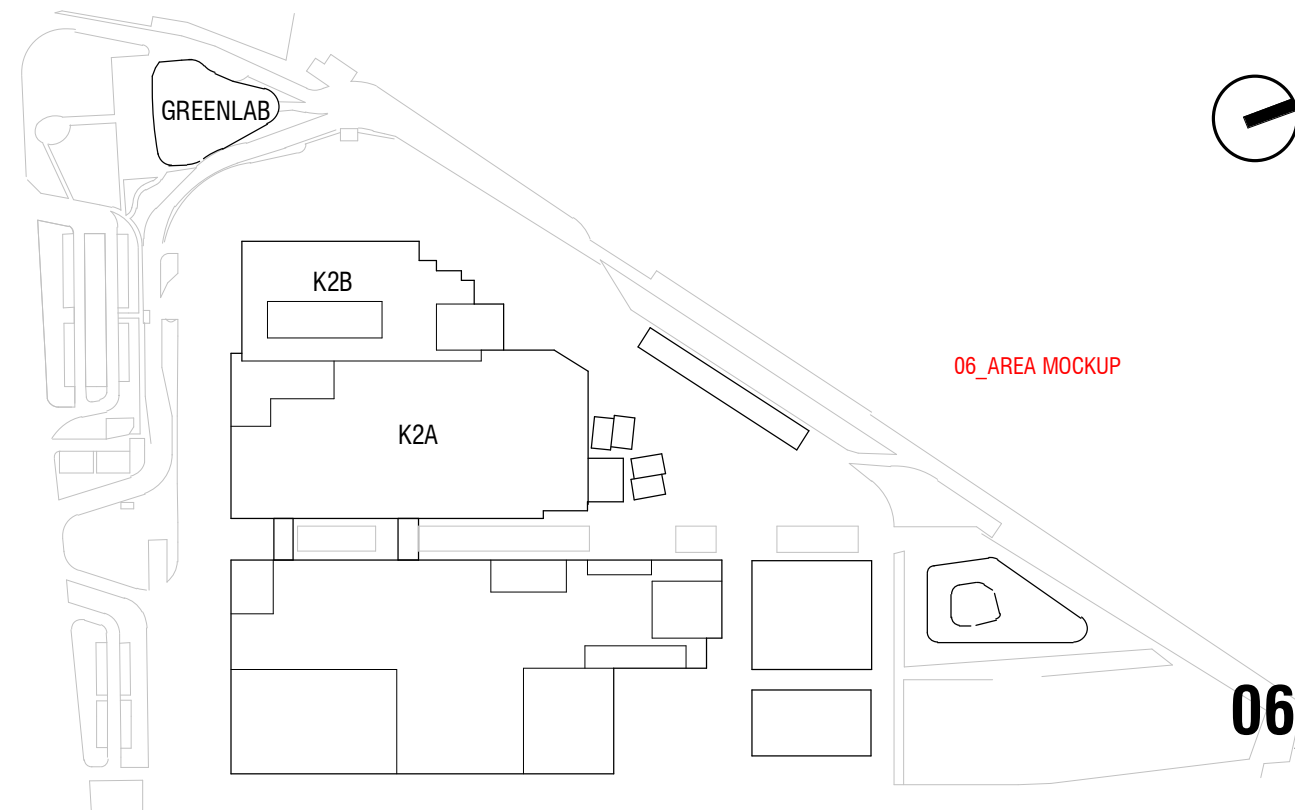

COMMITTENTE:
KERAKOLL S.p.A
Via dell'Artigianato 9
41049 Sassuolo (MO)

SITO K2X KERAKOLL
in Sassuolo e Fiorano Modenese (MO)
Provvedimento Autorizzativo Unico Regionale (PAUR)
ai sensi della L.R. 4/2018



SEDE LEGALE
Via Galileo Galilei 220 - 41129 Modena - Italy
Tel. +39 059 51 60 27 Fax +39 059 51 60 87
info@politecnica.it www.politecnica.it

SEDE LEGALE
Via Radici in Piano n. 309 - 41043 Castibello di Fiumene - Italy
Tel. +39 059 512556

RESPONSABILE DI PROGETTO
Ing. Andrea Dal Cerro (Politecnica)

PROGETTO ARCHITETTONICO
Arch. Stefano Maffei (Politecnica)
Ing. Arch. Conrado Giacobazzi (Politecnica)

URBANISTICA
Arch. Maria Cristina Freggi (Politecnica)

PREVENZIONE INCENDI
Ing. Massimo Fiorini (Politecnica)
Ing. Giulio Beche (Politecnica)

PROGETTO IMPIANTI MECCANICI
Ing. Marco Balestracci (Politecnica)
Ing. Marcello Gussio (Politecnica)

PROGETTO IMPIANTI ELETTRICI E SPECIALI
Ing. Federico Gasperini (Politecnica)
Ing. Francesco Frassinetti (Politecnica)

PROGETTO IDRAULICA, OPERE ESTERNE E INFRASTRUTTURE
Ing. Stefano Ripari (Politecnica)
Ing. Alessandro Cecchetti (Politecnica)

PROGETTO STRUTTURE
Ing. Giandomenico Cassanelli (CGroup)
Ing. Marco Cesaroni (CGroup)
Geom. Gaetano De Bartolo (CGroup)
Ing. Giulia Meglioli (CGroup)

COORDINAMENTO SICUREZZA IN PROGETTAZIONE
Ing. Giandomenico Cassanelli (CGroup)

COLLABORATORI
Arch. Luca Magnani (Politecnica)
Arch. Luca Braglia (Politecnica)
Arch. Anna Gusti (Politecnica)
Ing. Marco Bazzani (Politecnica)
Ing. Marco Covino (Politecnica)
Ing. Massimiliano Roberto (Politecnica)
P.I. Andrea Menditto (Politecnica)
Ing. Nicole Salimino (Politecnica)
Ing. Sara Merelli (Politecnica)
Ing. Alessandro Rime (Politecnica)
Ing. Marco Cardin (Politecnica)
Arch. Irene Cogliano (Politecnica)
Ing. Valeria Prandi (CGroup)
Ing. Fabio Santangelo (CGroup)
Ing. Michele Altia (CGroup)
Ing. Michele Franchini (CGroup)
Arch. Chiara Lenzotti (CGroup)

ELABORATO
OPERE CIVILI
PROGETTO
AREA MOCKUP

P. OPERA DISCIPLINA DOC. E PROG. FASE REV.
06_OC_H001_20

Foglio	File Name	Protocollo	Scala	Formato
05	06_OC_H001_20_5079	5079	1:100	A1+
EMMISSIONE PER PAUR				
31/03/2022				
MBA				
ACC				
ACC				
REDAZIONE				
VERIFICATO				
APPROVATO				

Il presente progetto è il frutto del lavoro dei professionisti associati in Politecnica. A termine di legge tutti i diritti sono riservati.
E' vietata la riproduzione in qualsiasi forma senza autorizzazione di POLITECNICA Soc. Coop.