



PIANTA PIANO TERRA
scala: 1:100

ABACO LOCALI CON PRESENZA DI PERSONE_EDIFICIO TEST LAB - P0												
Edificio	Codifica locale	Nome locale	Superficie (mq)	Altezza utile locale	Caratteristiche di permanenza	Numero addetti	Rapporto illum. richiesto	Illuminazione locali		Rapporto Ventilazione richiesto	Ventilazione locali	
								Area illum. richiesta	Area Illuminante di progetto (mq)		Ventilazione naturale di progetto (mq)	Ventilazione Meccanica (mc/h)
C	PS-PO-007	Reception	3.12	4.00	Permanenza variabile	1	1/8 AREA	0.39	37.20	500	1/10 AREA	2.55
C	PS-PO-008	Spogliatoio 1 - 72p	60.85	4.00	Permanenza variabile	/	1/10 AREA	6.09	6.33	200	1/10 AREA	1.56
C	PS-PO-010	Spogliatoio 2 - 52p	46.88	4.00	Permanenza variabile	/	1/10 AREA	4.69	7.74	200	1/10 AREA	1.95
C	PS-PO-011	Spogliatoio 4 - 15p	12.63	4.00	Permanenza variabile	/	1/10 AREA	1.26	2.58	200	1/10 AREA	0.65
C	PS-PO-012	Spogliatoio 3 - 22p	17.83	4.00	Permanenza variabile	/	1/10 AREA	1.78	1.17	200	1/10 AREA	0.26
C	PS-PO-013	Spogliatoio 5 - 83p	84.46	3.79	Permanenza variabile	/	1/10 AREA	8.45	14.07	200	1/10 AREA	3.51
C	PS-PO-018	Reparto Campionatura	255.65	4.20	Permanenza variabile	2	NON RICHIESTO		32.92	750	NON RICHIESTO	8.32
C	PS-PO-022	BU superficie	241.34	4.20	Permanenza variabile	2	NON RICHIESTO		26.76	750	NON RICHIESTO	7.02

KEYPLAN QUOTE ALIMENTICHE GENERALI

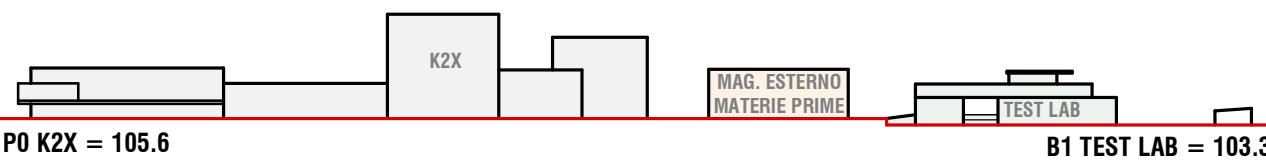

KEYPLAN QUOTE ALTIMETRICHE TEST LAB

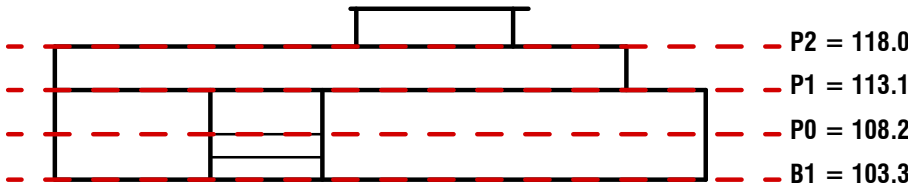


LEGENDA ACCESSI

- INGRESSO MULETTI E PERSONALE PRODUZIONE
- INGRESSO PERSONALE UFFICI
- INGRESSO DI SERVIZIO

Caratteristiche di permanenza personale nei locali

- Non Permanente
- Permanenza variabile

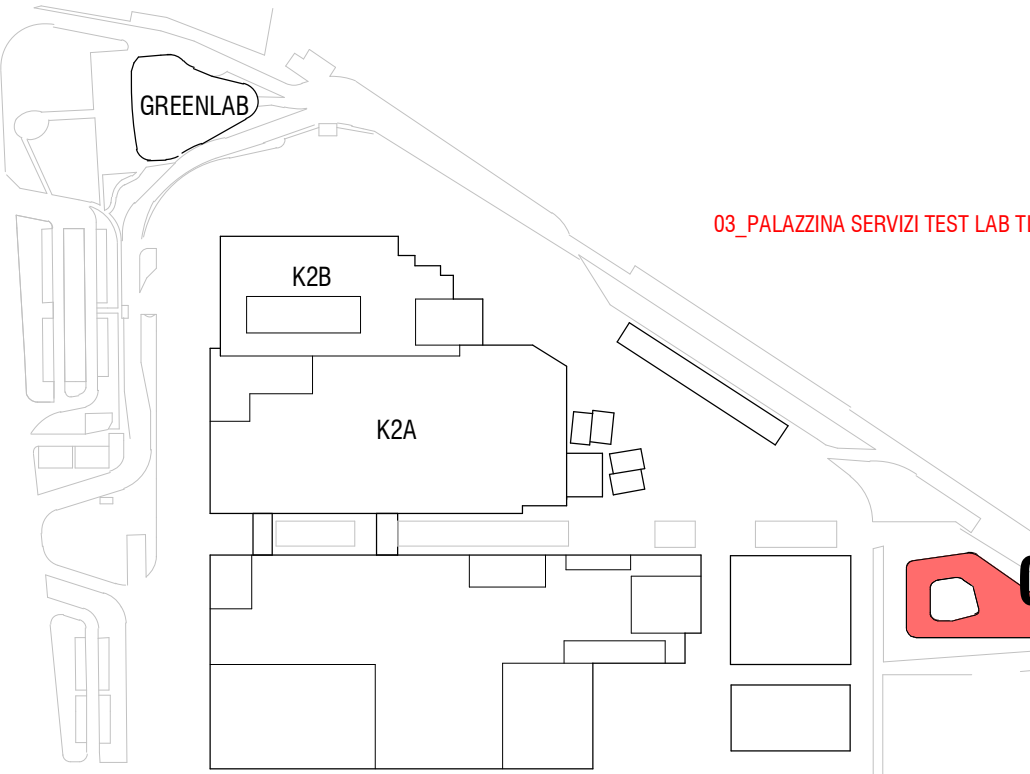

COMITENTE:
KERAKOLL S.p.A
Via dell'Artigianato 9
41049 Sassuolo (MO)

SITO K2X KERAKOLL
in Sassuolo e Fiorano Modenese (MO)
Provvedimento Autorizzativo Unico Regionale (PAUR)
ai sensi della L.R. 4/2018



POLITECNICA
BUILDING FOR HUMANS

SEDE LEGALE
Via Galvani 220 - 41125 Modena - Italy
Tel. +39 059 35 65 27 Fax. +39 059 35 60 87
info@politecnica.it www.politecnica.it

CS GROUP
INGEGNERIA

SEDE LEGALE
Via Rodolfo in Piano n. 300 - 41043 Casalvivo di Fiumigine - Italy
Tel. +39 059 512556

RESPONSABILE DI PROGETTO

Ing. Andrea Dal Cerro (Politecnica)

PROGETTO ARCHITETTONICO

Arch. Stefano Maffei (Politecnica)

Ing. Arch. Corrado Giacobazzi (Politecnica)

URBANISTICA

Arch. Maria Cristina Freggi (Politecnica)

PREVENZIONE INCENDI

Ing. Massimo Fiorini (Politecnica)

Ing. Giulio Bocchi (Politecnica)

PROGETTO IMPIANTI MECCANICI

Ing. Marco Balestrazzi (Politecnica)

Ing. Marcello Gussio (Politecnica)

PROGETTO IMPIANTI ELETTRICI E SPECIALI

Ing. Federico Gasparini (Politecnica)

Ing. Francesco Frassinetti (Politecnica)

PROGETTO IDRAULICA, OPERE ESTERNE E INFRASTRUTTURE

Ing. Stefano Ripari (Politecnica)

Ing. Alessandro Cecchelli (Politecnica)

PROGETTO STRUTTURE

Ing. Giandomenico Cassarini (CGroup)

Ing. Massimo Fiorini (Politecnica)

Geom. Gaetano De Bartolo (CGroup)

Ing. Fabio Santangeli (CGroup)

COORDINAMENTO SICUREZZA IN PROGETTAZIONE

Ing. Giandomenico Cassarini (CGroup)

COLLABORATORI

Arch. Luca Magnani (Politecnica)

Arch. Luca Braglia (Politecnica)

Arch. Anna Giusti (Politecnica)

Ing. Marco Bazzani (Politecnica)

Ing. Marco Corvino (Politecnica)

Ing. Massimo Fiorini (Politecnica)

P.L. Andrea Menditto (Politecnica)

Ing. Niccolò Scialoja (Politecnica)

Ing. Sava Merelli (Politecnica)

Ing. Alessandro Romer (Politecnica)

Ing. Marco Cardini (Politecnica)

Arch. Irene Cogliano (Politecnica)

Ing. Valeria Prandi (CGroup)

Ing. Michele Franchini (CGroup)

Arch. Chiara Lunzotti (CGroup)

FLUSSI E ADDETTI - TEST LAB PIANO TERRA

P. OPERA		DISCIPLINA		DOC. E PROG.		FASE		REV.	
03_AS_H008_20		03_AS_H008_20		03_AS_H008_20		03_AS_H008_20		03_AS_H008_20	
Foglio	10	Fila Name	03_AS_H008_20_5079	Protocollo	5079	Scala	1:100	Formato	A1++

O		REVISIONE PER PAUR		31/03/2022		LMA		ADC		ADC	
REV.		DESCRIZIONE		DATA		REDATTO		VERIFICATO		APPROVATO	

Il presente progetto e' il frutto del lavoro dei professionisti associati in Politecnica. A termine di legge tutti i diritti sono riservati.
E' vietata la riproduzione in qualsiasi forma senza autorizzazione di POLITECNICA Soc. Coop.