



PIANTA PIANO TERRA

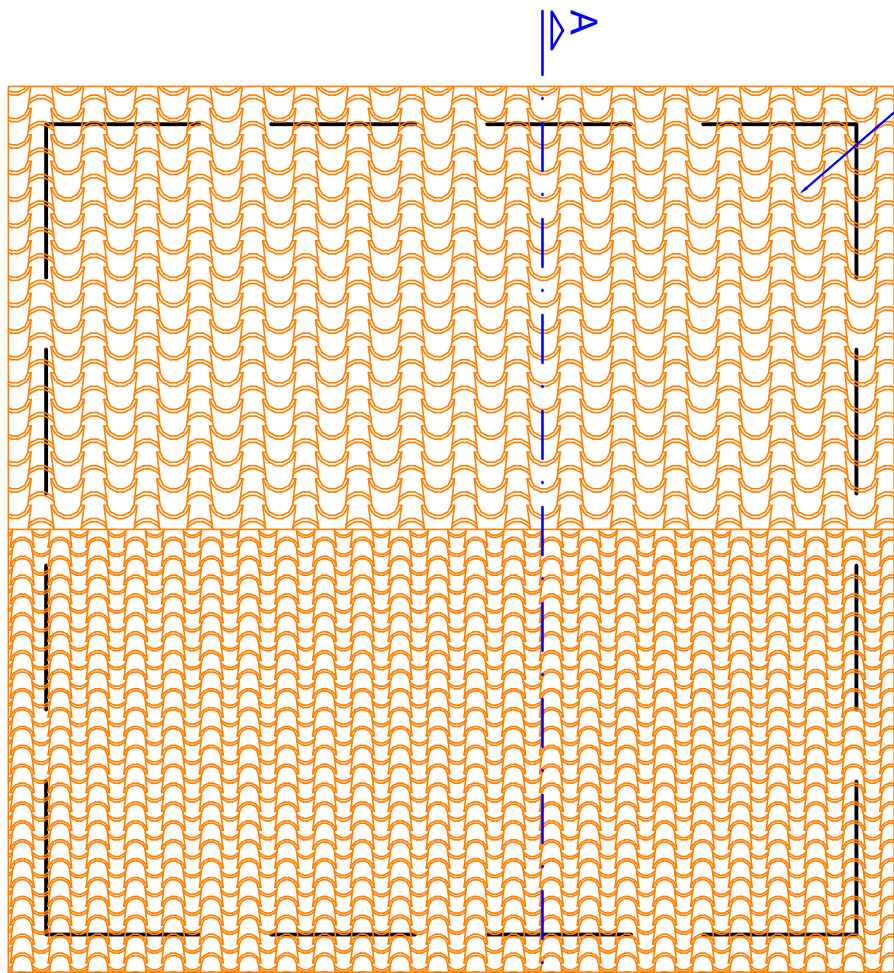


PIANTA COPERTURA


Copertura in pannello sadwich
similcoppo

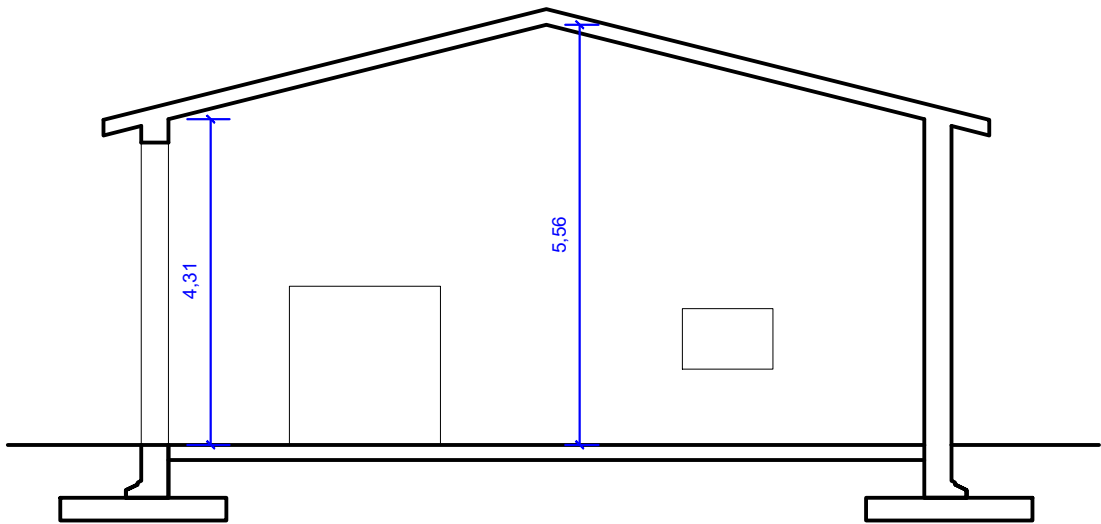


SEZIONE A-A'

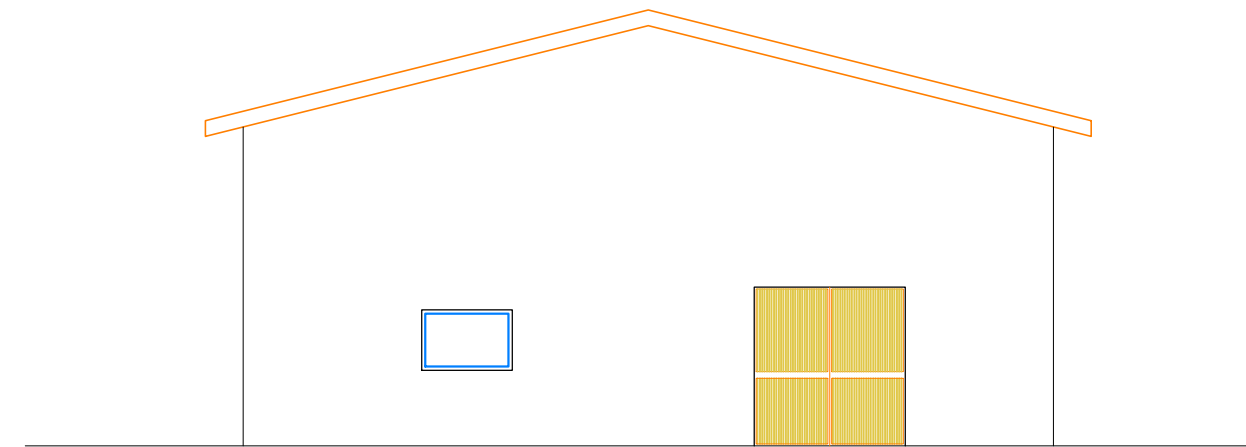


PROSPETTO SUD-EST

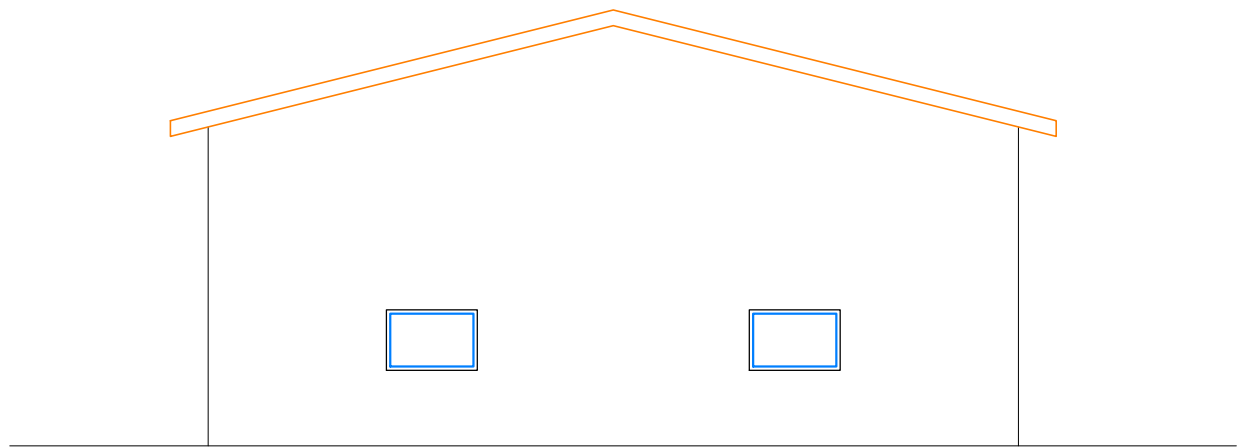

PROSPETTO NORD-OVEST

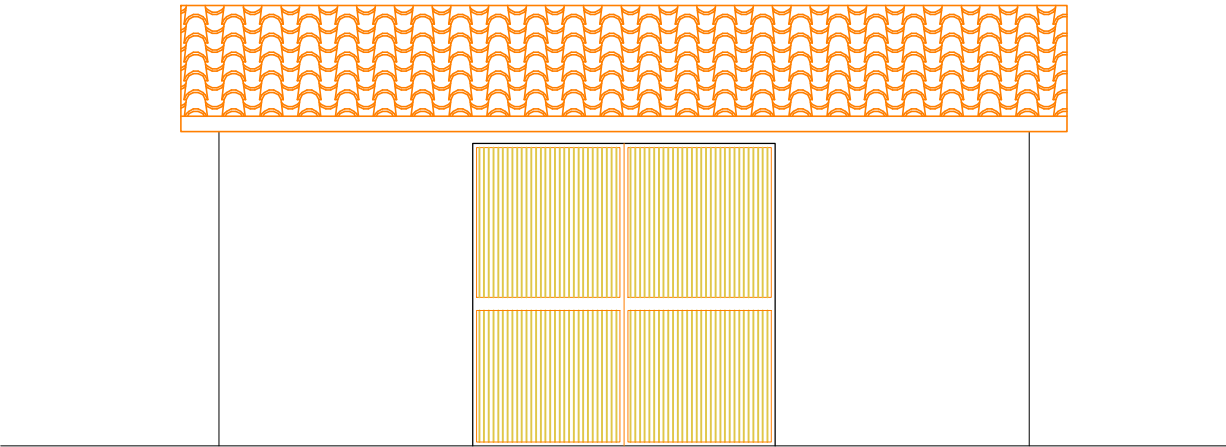

PROSPETTO NORD-EST

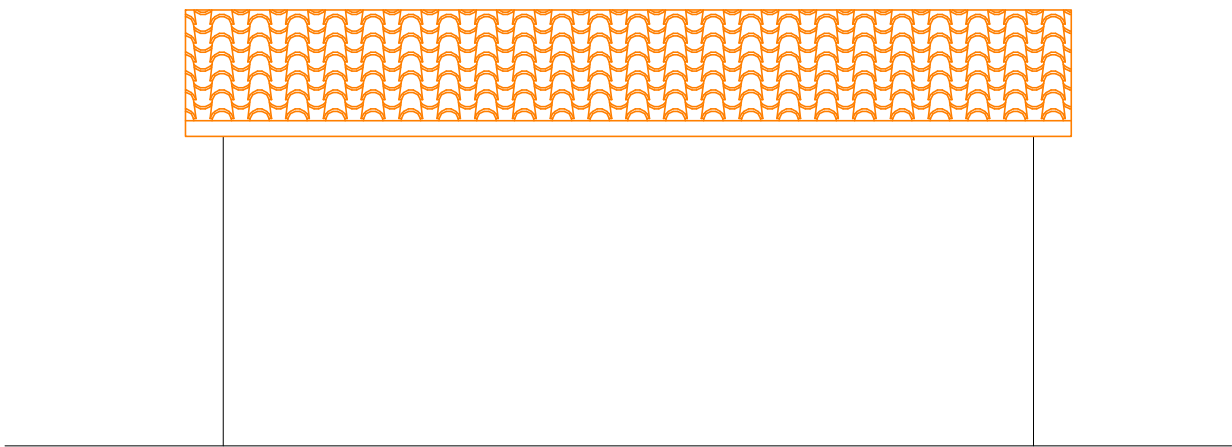

PROSPETTO SUD-OVEST

n° tavola	Fase	REVISIONI				id pratica
		29 settembre 2023		Prima versione		
		A	*	D	*	
		B	*	E	*	
11	AUTORIZZAZIONI	C	*	F	*	1286
Soggetto		Oggetto Tavola				
LOCALE DEPOSITO MATERIALE MANIPOLABILE		STATO DI PROGETTO				
Dettaglio Tavola						Scala 1:100
PIANTA		*				
PROSPETTI		*				
SEZIONE		*				
Committente						
PIG GREEN ITALIA S.R.L. Via Volta n,24, Roncoferraro (MN)						
Intervento						
Riqualificazione centro suinicolo						
Opere da eseguirsi a						
Fosdondo (RE) - via Ronchi n° 12						
il committente <						