




PIANTA COPERTURA

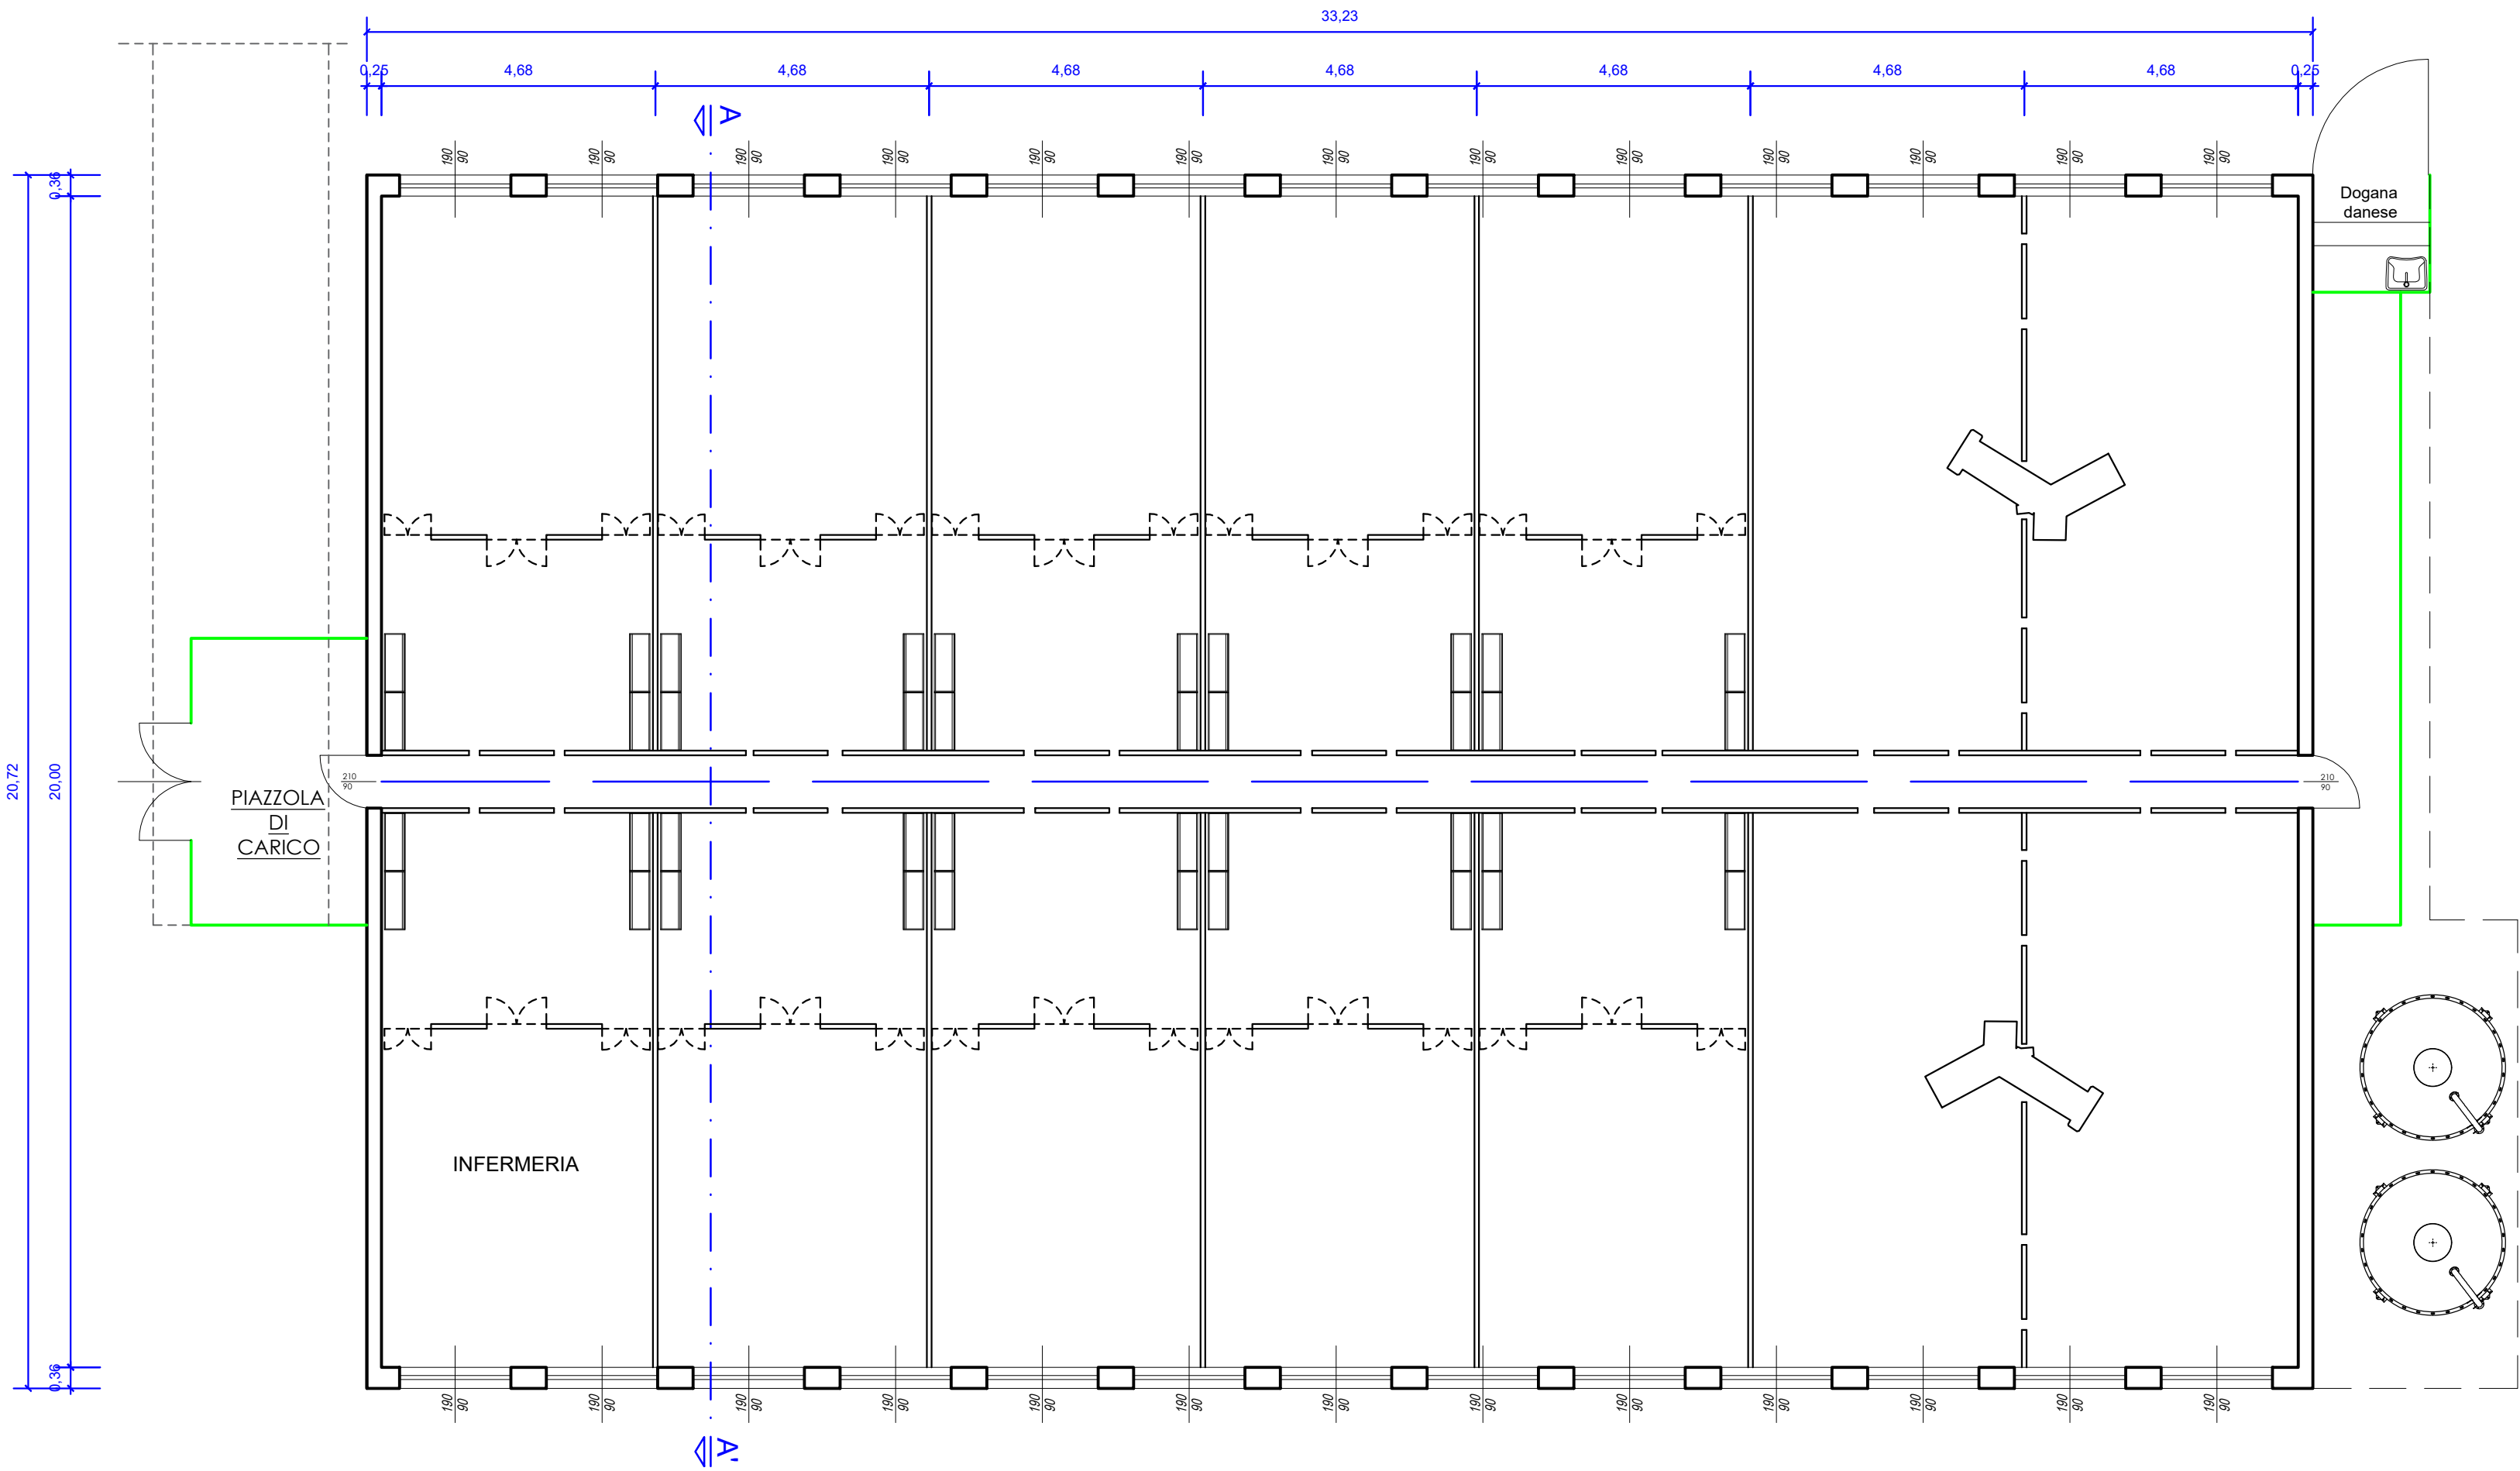


PIANTA PIANO TERRA

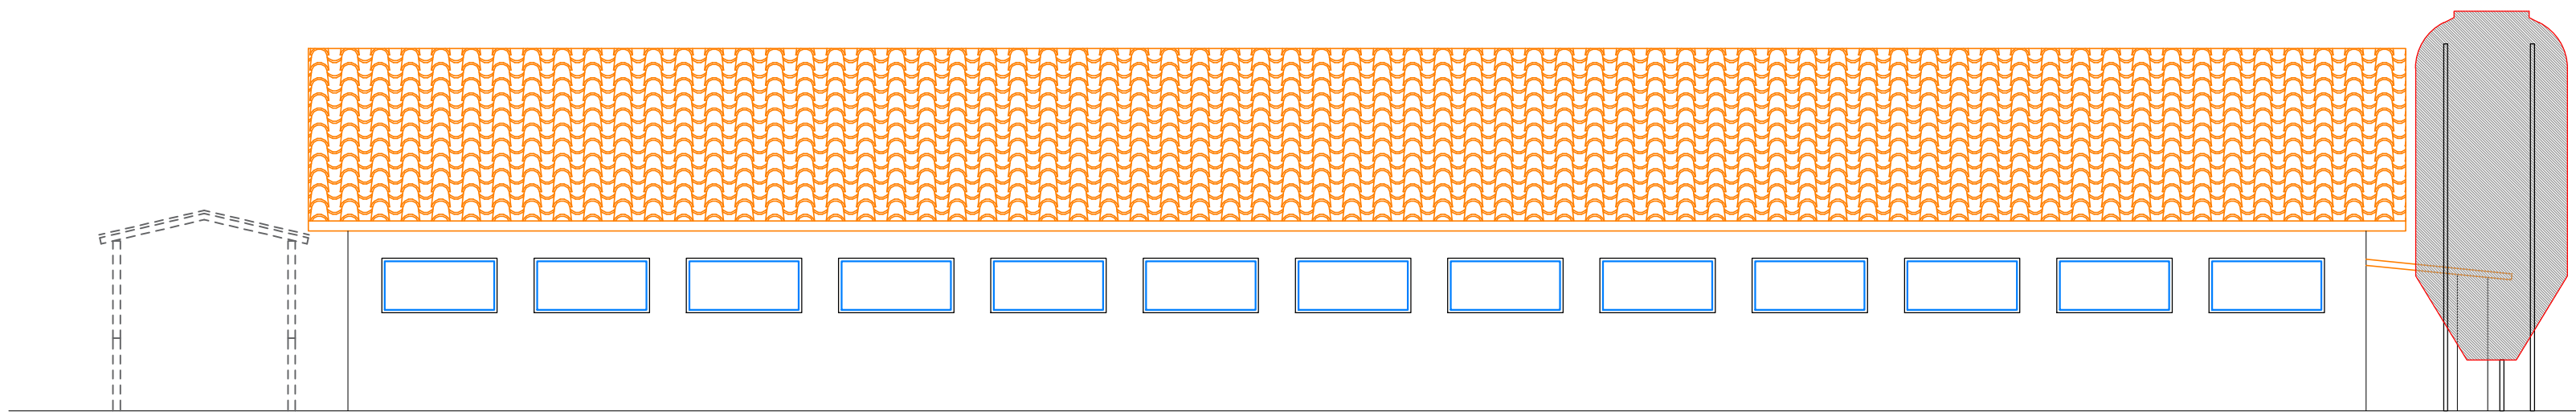


PROSPETTO SUD-OVEST E PROSPETTO NORD-EST

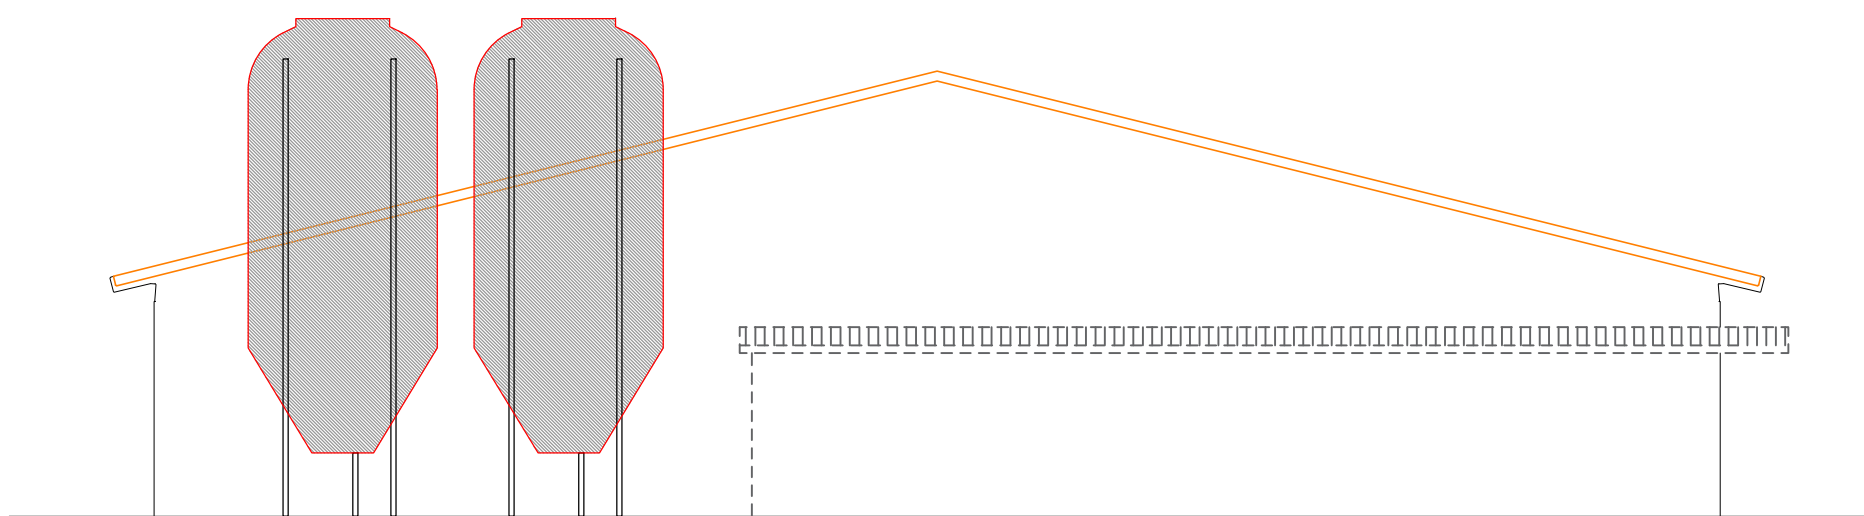


PROSPETTO EST

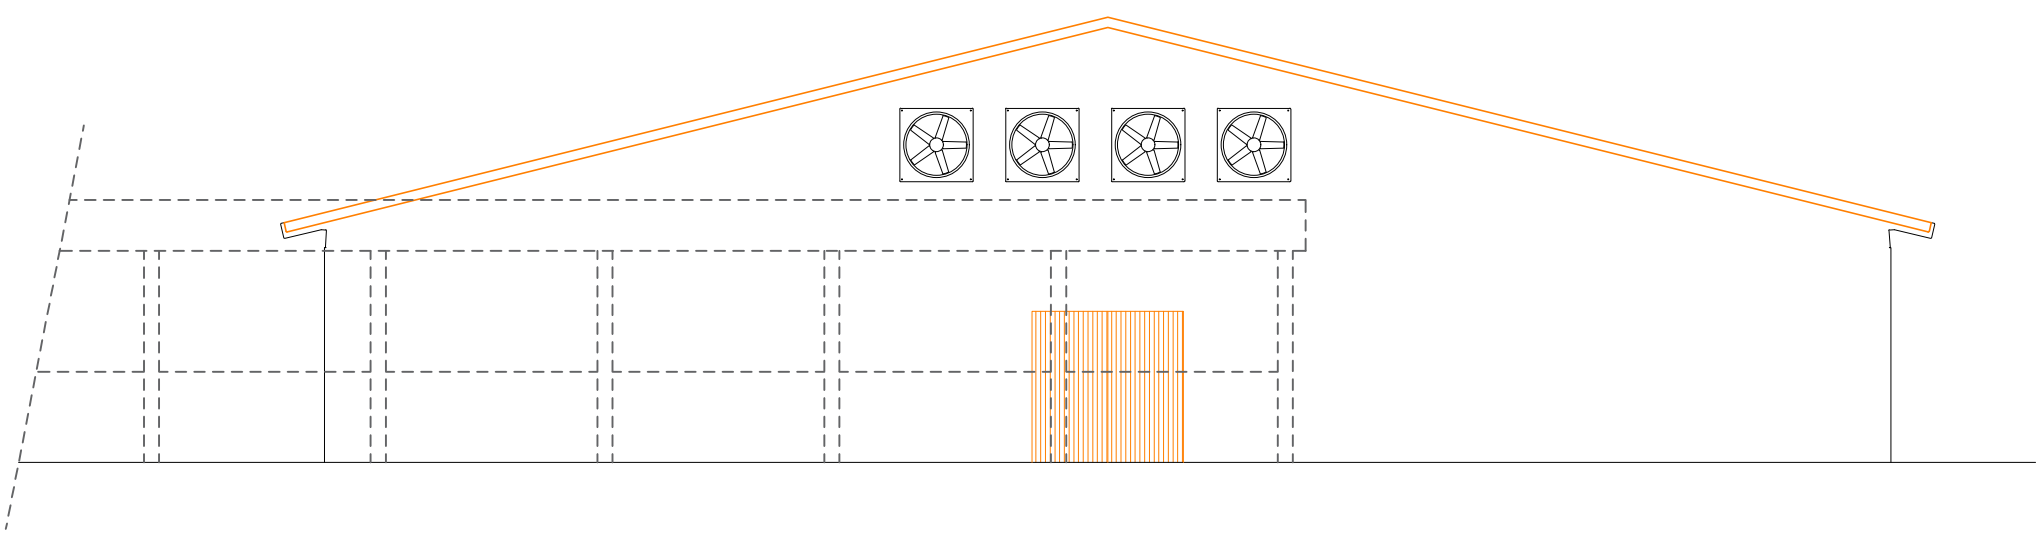

PROSPETTO OVEST

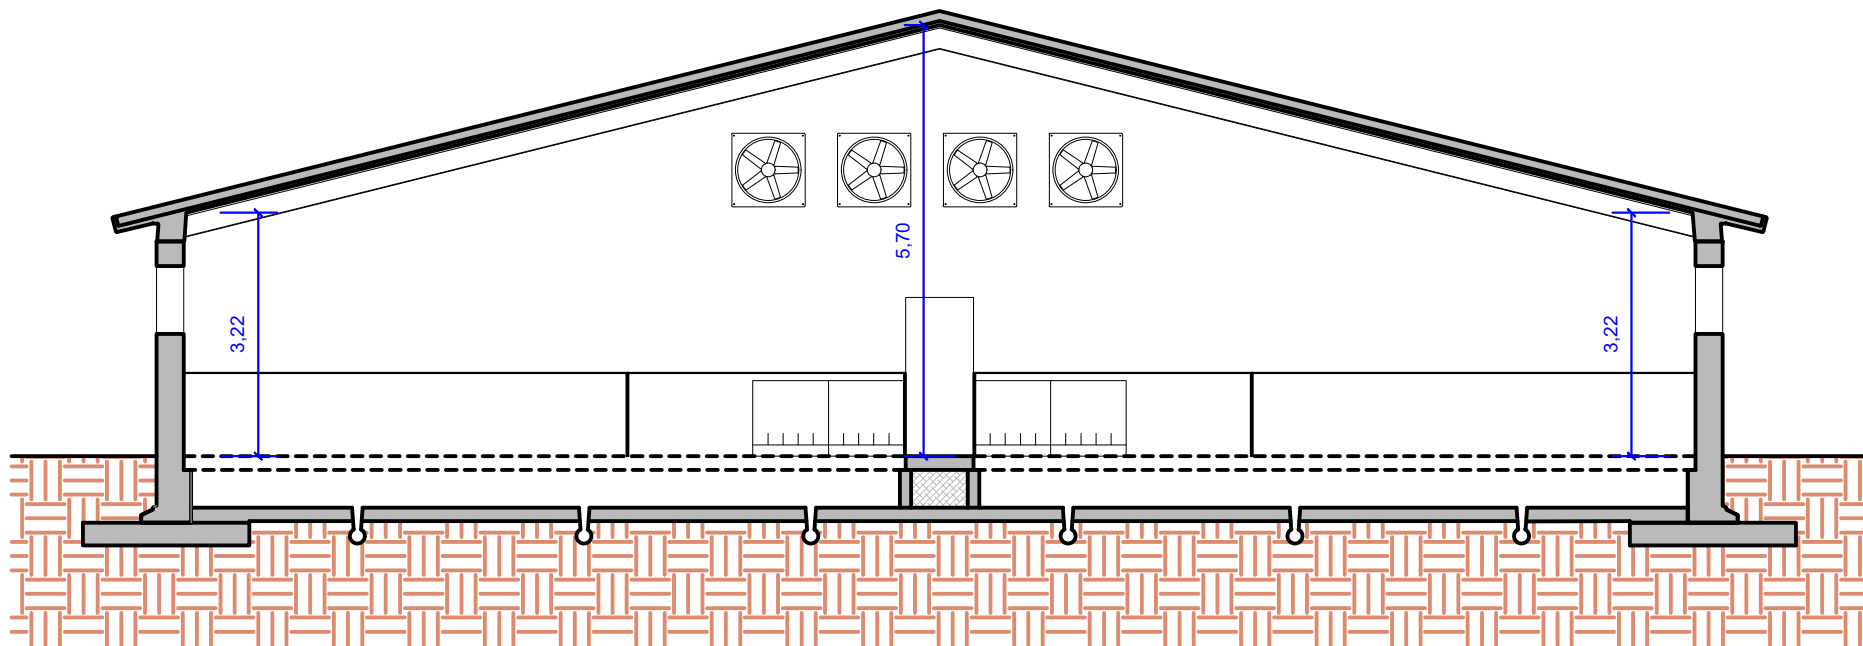

SEZIONE A - A

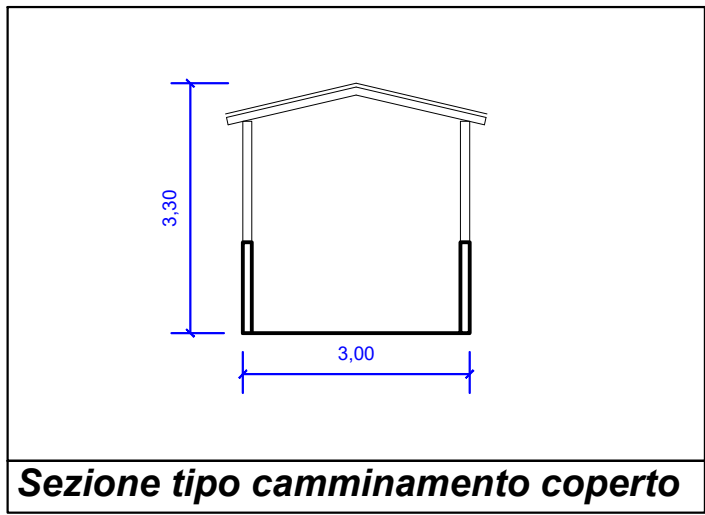

Sezione tipo camminamento coperto

n° tavola	Fase	REVISIONI				id pratica
		29 settembre 2023	Prima versione			
		A	*	D	*	
13	AUTORIZZAZIONI	B	*	E	*	
		C	*	F	*	
Soggetto		Oggetto Tavola				
REPARTO QUARANTENA		STATO DI PROGETTO				
Dettaglio Tavola					Scala 1:100	
PIANTA		*				
PROSPETTI		*				
SEZIONE		*				
Committente						
PIG GREEN ITALIA S.R.L. Via Volta n,24, Roncoferraro (MN)						
Intervento						
Riqualificazione centro suinicolo						
Opere da eseguirsi a						
Fosdondo (RE) - via Ronchi n° 12						
il committente _____ la proprietà _____				Il progettista architettonico Fantuzzi per. agr. Corrado		
				Il progettista strutturale *		
				* _____		
STET AGRI Via Casali 3 - 42122 Reggio Emilia - Italy Tel +39.0522.332504 Fax +39.0522.393397 www.stetagri.it Email: info@stetagri.it						
						