




PROSPETTO EST - PROSPETTO OVEST

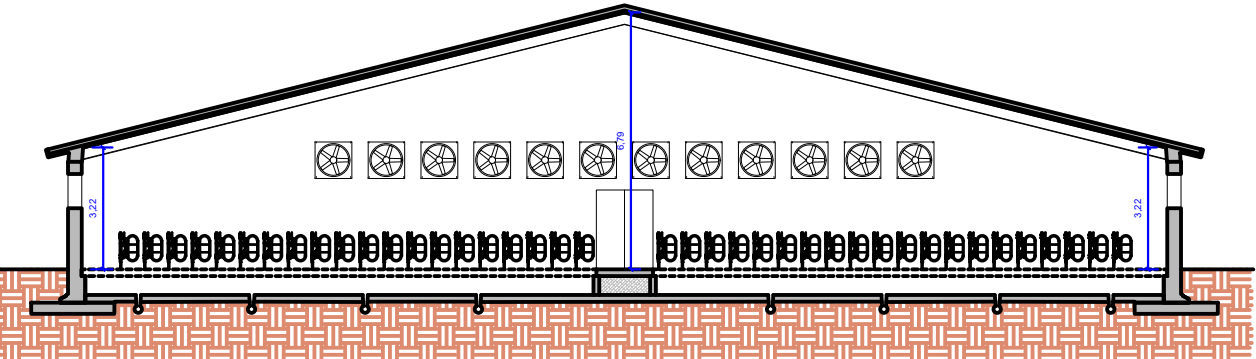



SEZIONE A - A'

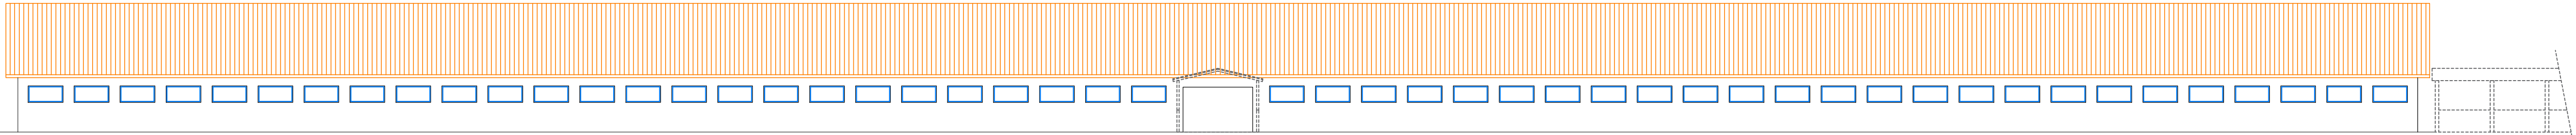

PROSPETTO NORD-EST

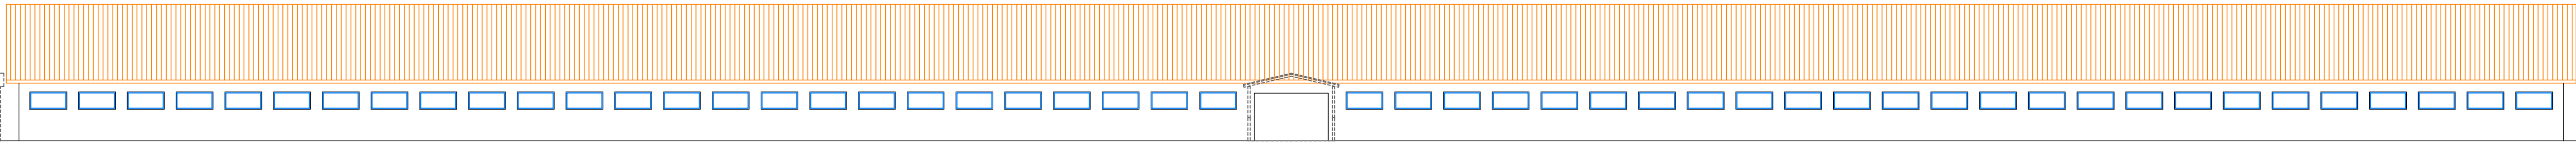

PROSPETTO SUD-OVEST

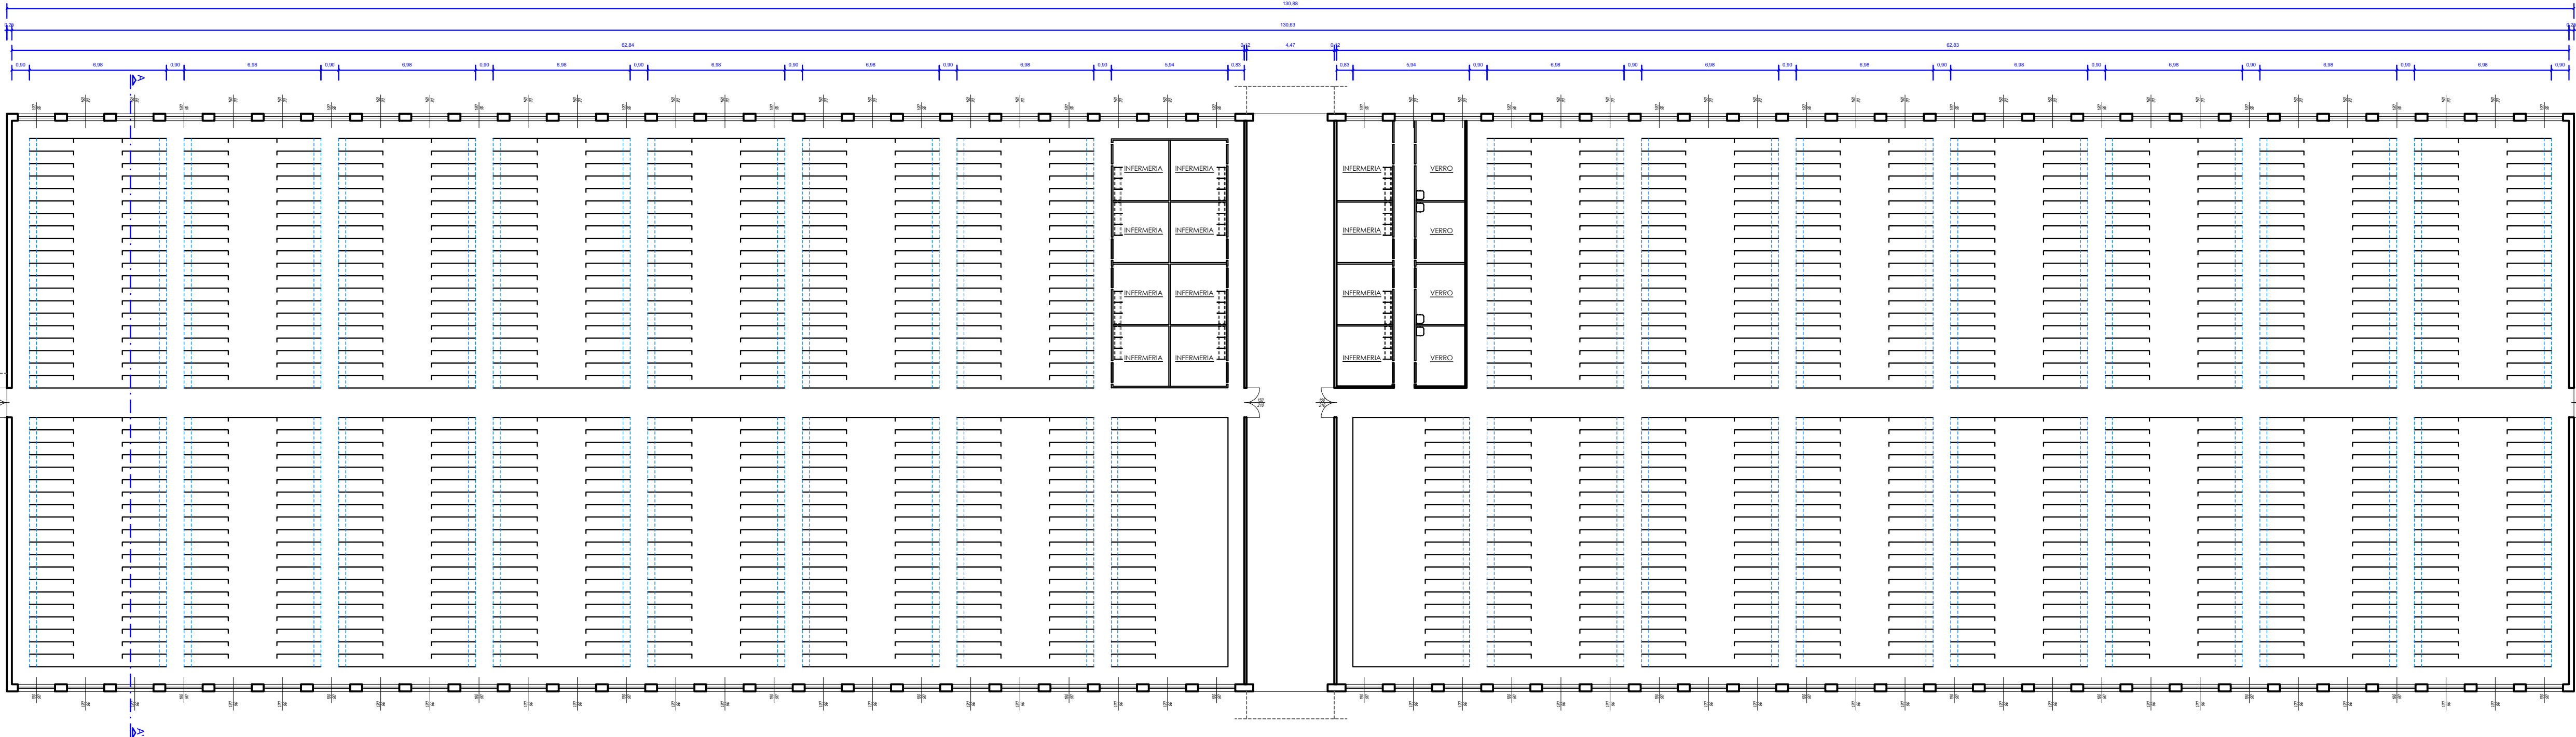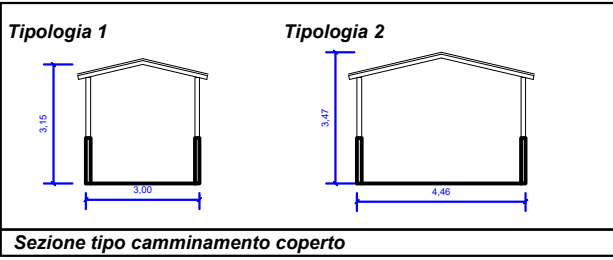

PIANTA PIANO TERRA

n° tavola	Fase	REVISIONI				id pratica
		29 settembre 2023	Prima versione			
		A	01 dicembre 2023	D	*	
		B	*	E	*	
8	AUTORIZZAZIONI	C	*	F	*	
Soggetto		Oggetto Tavola				
REPARTO FECONDAZIONE		STATO DI PROGETTO				
Dettaglio Tavola					Scala 1:200	
PIANTA		*				
PROSPETTI		*				
SEZIONE		*				
Committente						
PIG GREEN ITALIA S.R.L. Via Volta n,24, Roncoferraro (MN)						
Intervento						
Riqualificazione centro suinicolo						
Opere da eseguirsi a						
Fosdondo (RE) - via Ronchi n° 12						
				Il progettista architettonico Fantuzzi per. agr. Corrado		
il committente				la proprietà		
				Il progettista strutturale *		
STET AGRI		Via Casali 3 - 42122 Reggio Emilia - Italy Tel +39.0522.332504 Fax +39.0522.393397 www.stetagri.it Email: info@stetagri.it				