




PROSPETTO NORD-EST

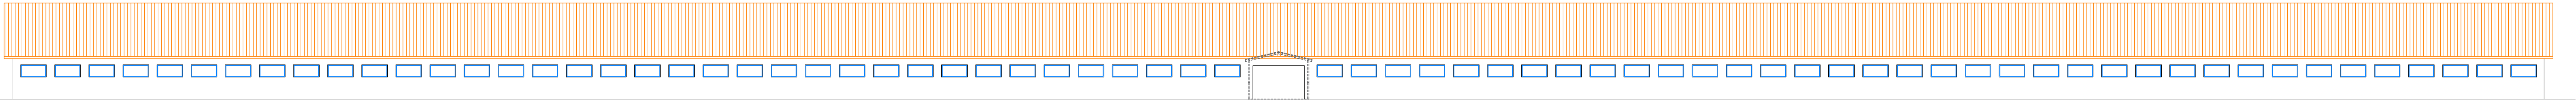


PROSPETTO SUD-OVEST

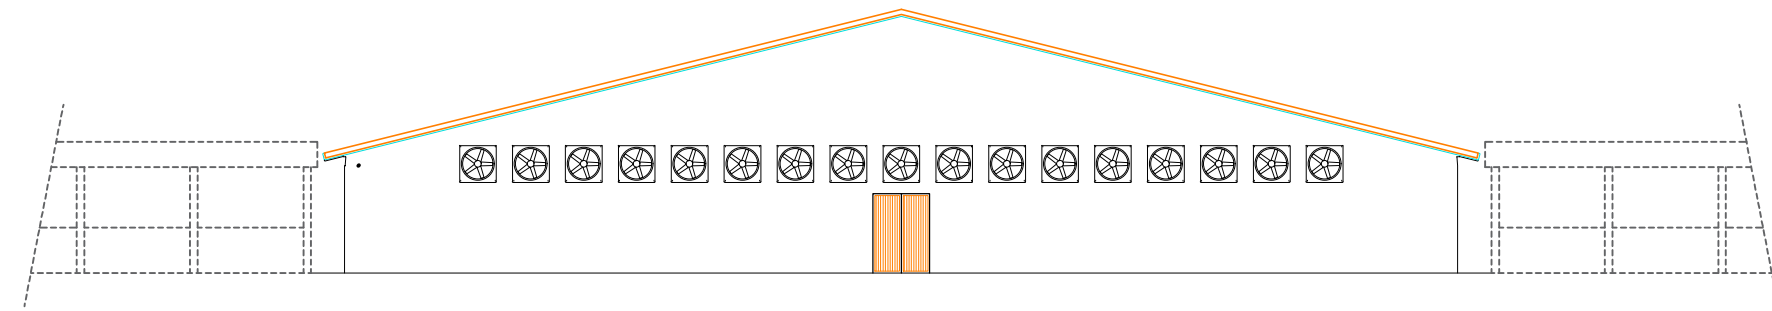


PROSPETTO EST - PROSPETTO OVEST

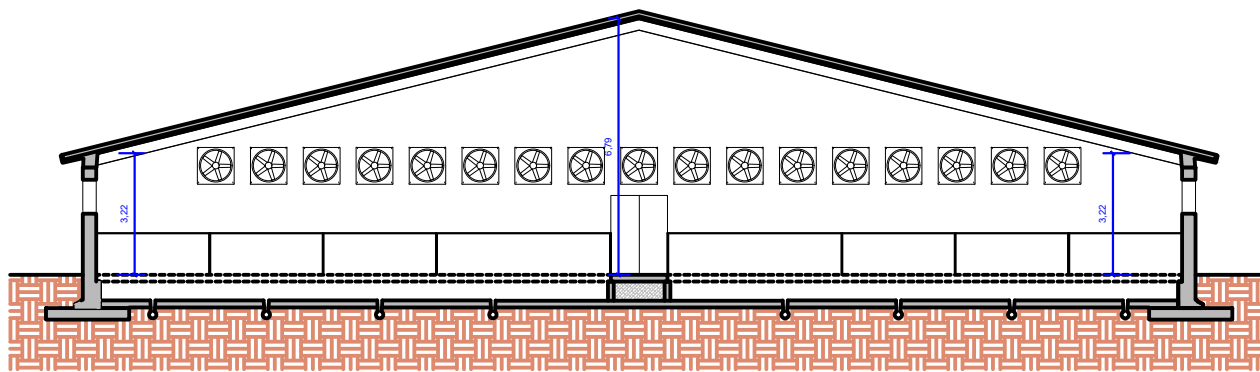


SEZIONE A-A'

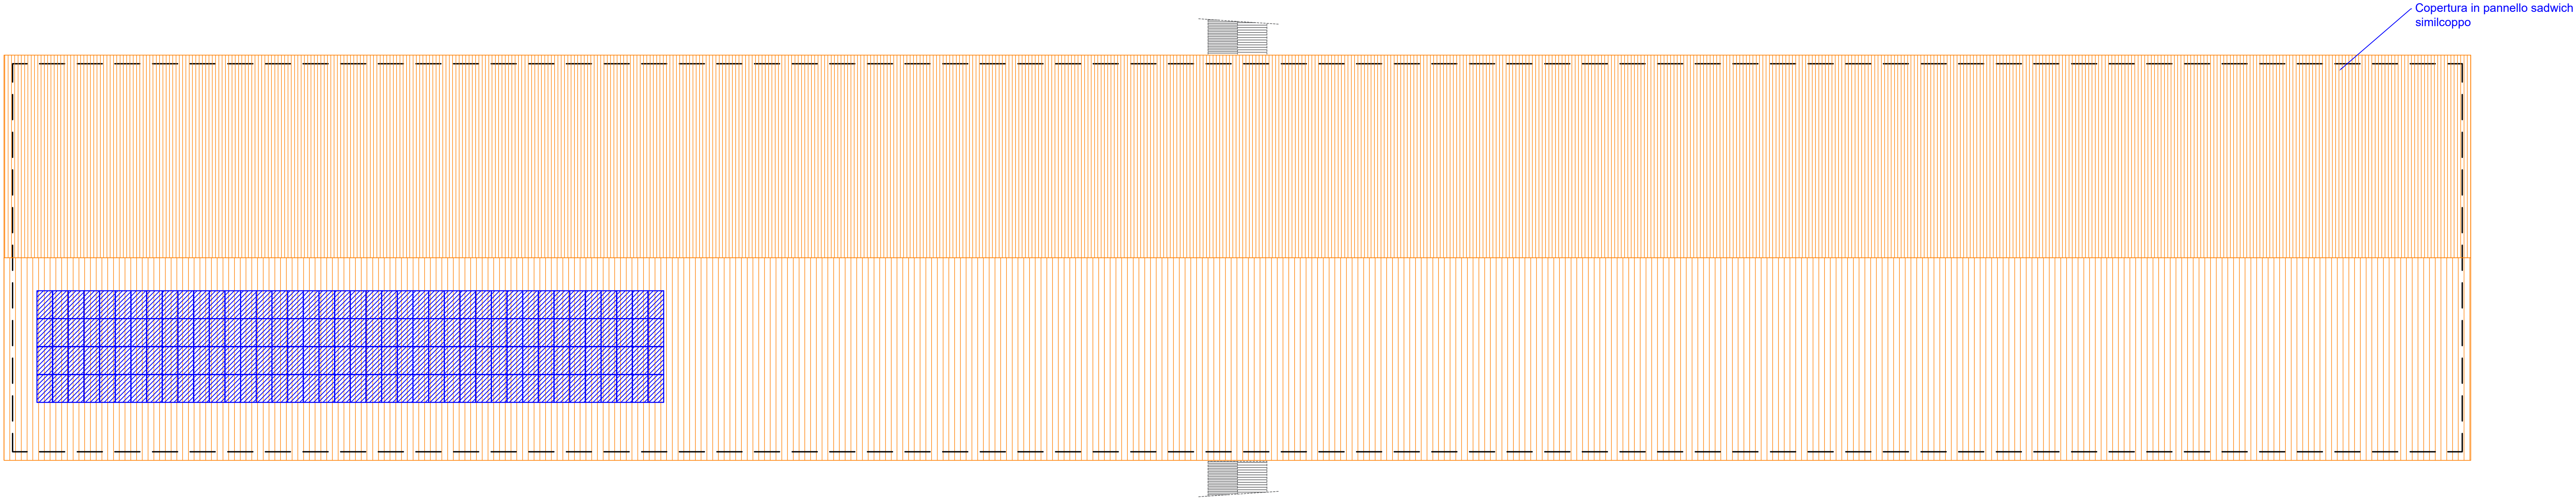

PIANTA COPERTURA

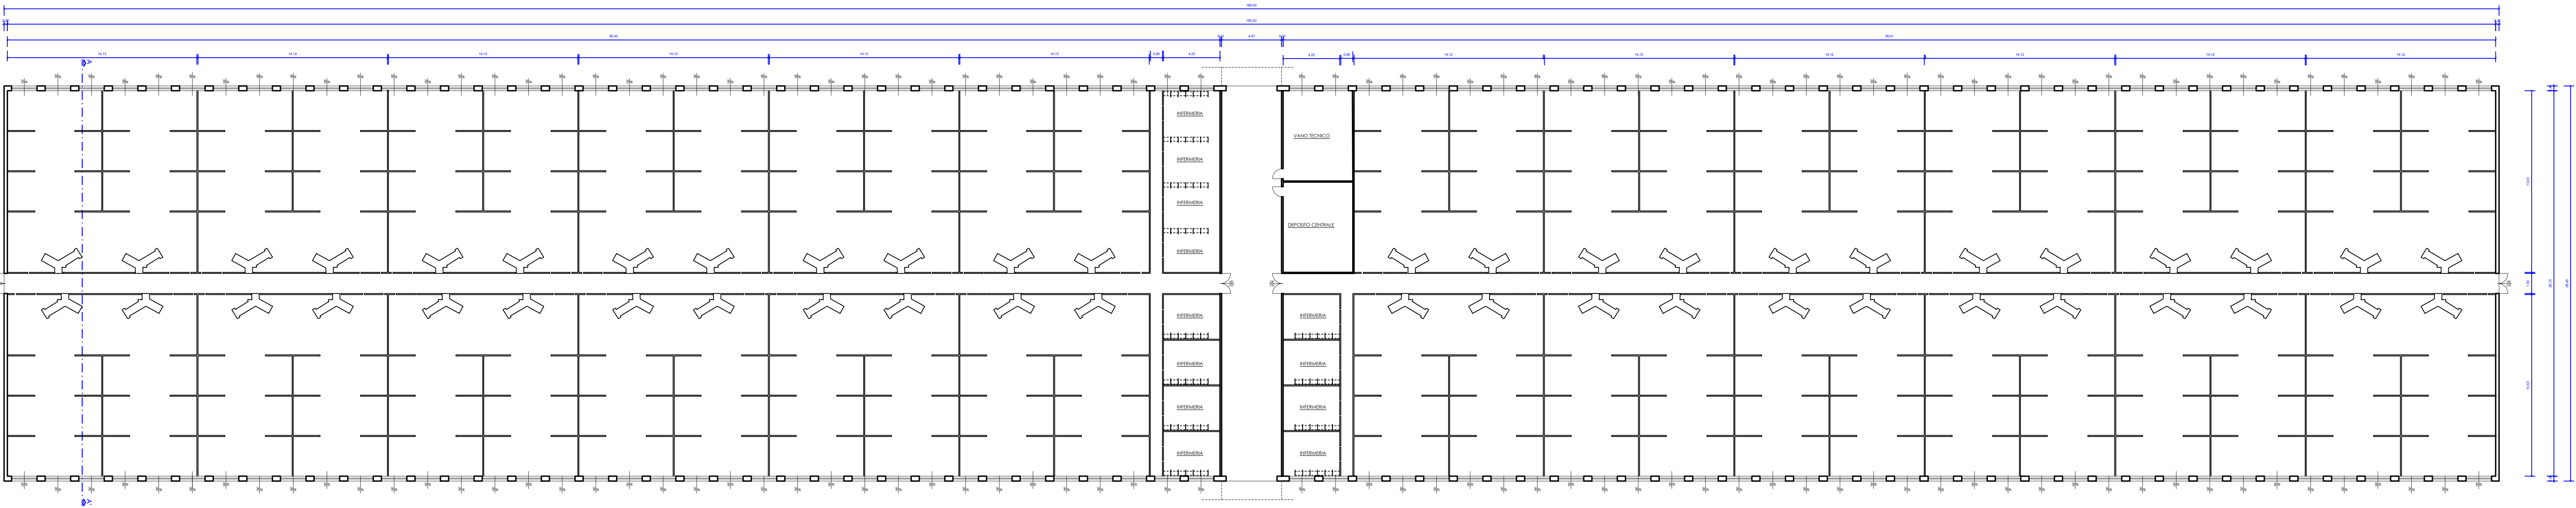

PIANTA PIANO TERRA

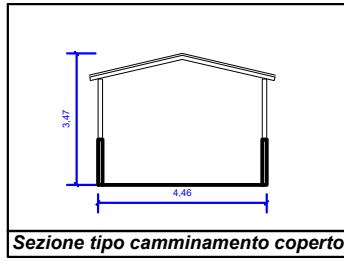

Sezione tipo camminamento coperto

9	Fase	AUTORIZZAZIONI	REVISIONI				id pratica	1286
			29 settembre 2023					
			A	01 dicembre 2023	D	Prima versione		
			B	+	E	+		
C	+	F	+					
Soggetto			Oggetto Tavola					
REPARTO GESTAZIONE			STATO DI PROGETTO					
Dettaglio Tavola			Scale 1:200					
PIANTA			*					
PROSPETTI			*					
SEZIONE			*					
Committente			PIG GREEN ITALIA S.R.L. Via Volta n,24, Roncoferraro (MN)					
Intervento			Riqualificazione centro suinicolo					
Opere da eseguirsi a			Fosdondo (RE) - via Ronchi n° 12					
Il committente			la proprietà			Il progettista architettonico Fantuzzi per. agr. Corrado		
						Il progettista strutturale		
*			*					