


PROGETTO

PER L'AMPLIAMENTO DELL'ATTIVITA' PRODUTTIVA DI RECUPERO RIFIUTI,  
IN MEZZOGORO, VIA PER ARIANO N°89.



Ditta: ECOTRASP S.R.L.		
Tavola:  <b>13</b>  PROGETTO Firme:	Elaborato: FABBRICATI "D" ed "E" DEP. GESSI TRATTATI/FANGHI STABILIZZATI	Data:
	Disegni Scala: 1:2000-1:100	Agg.to:
	Il Progettista: 	

E' vietata la Riproduzione anche Parziale


STATO DI PROGETTO - FABBRICATI "D" ed "E" (deposito gessi trattati/fanghi da stabilizzare)

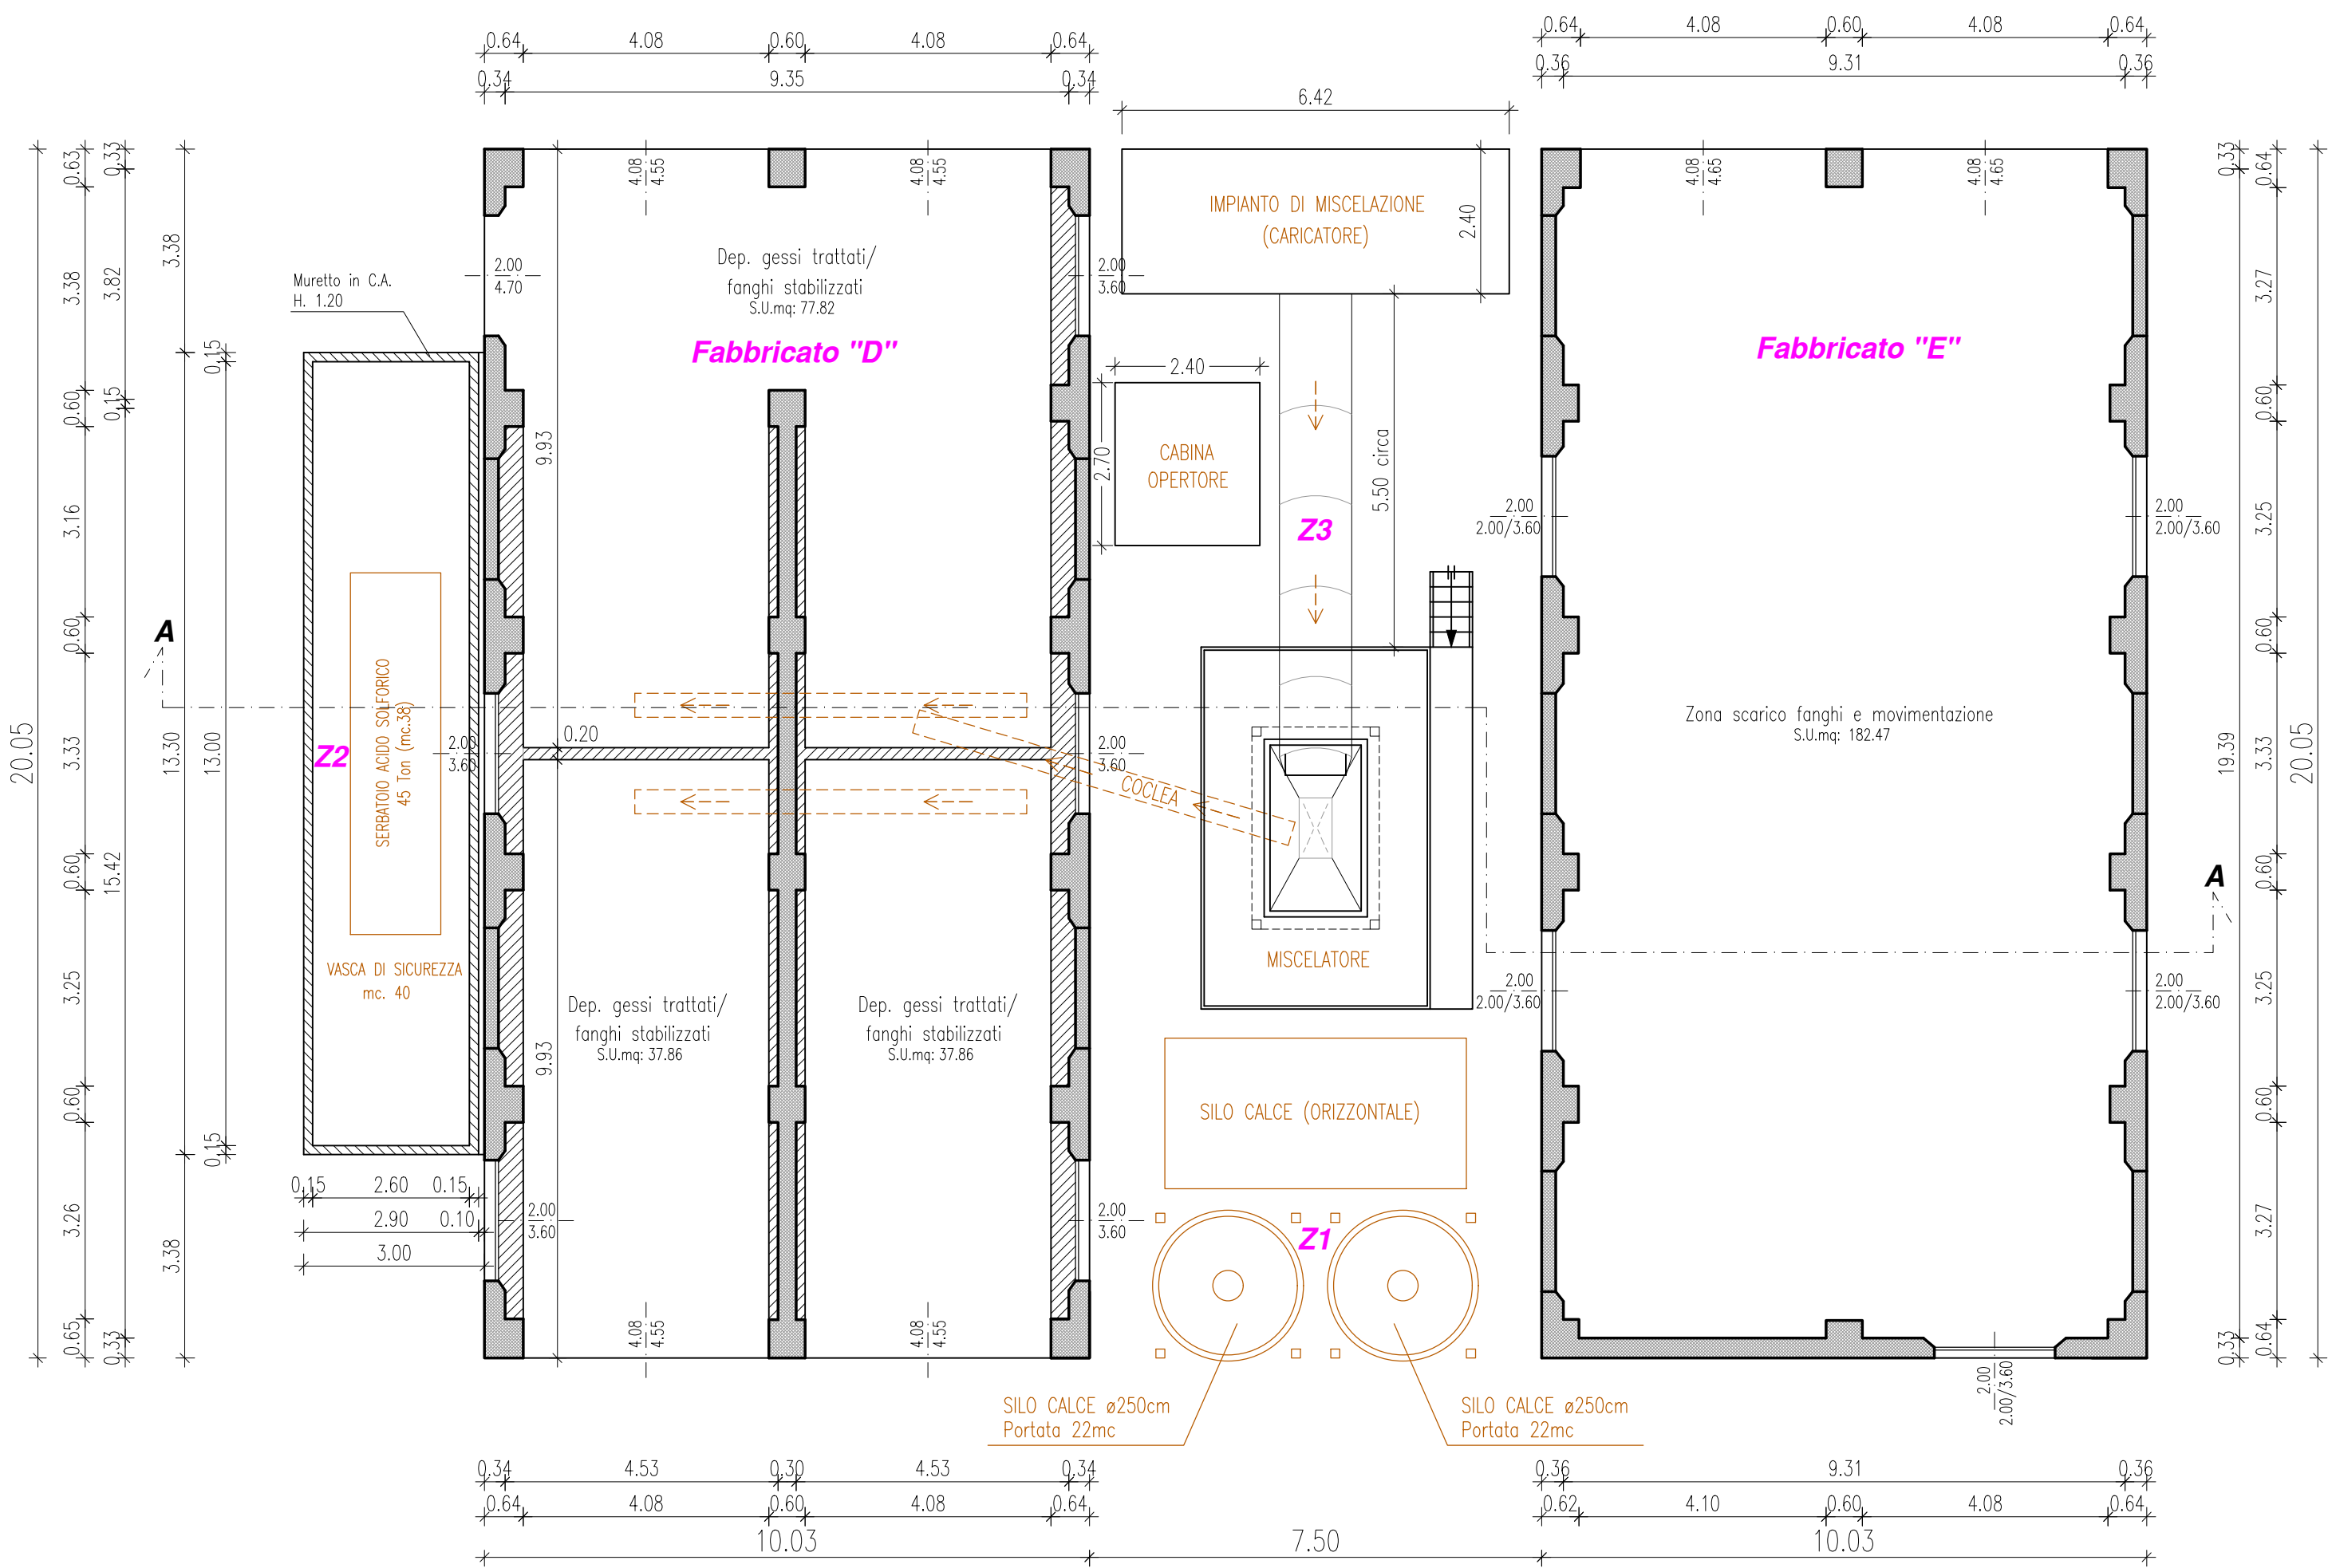

Pianta Piano Terra

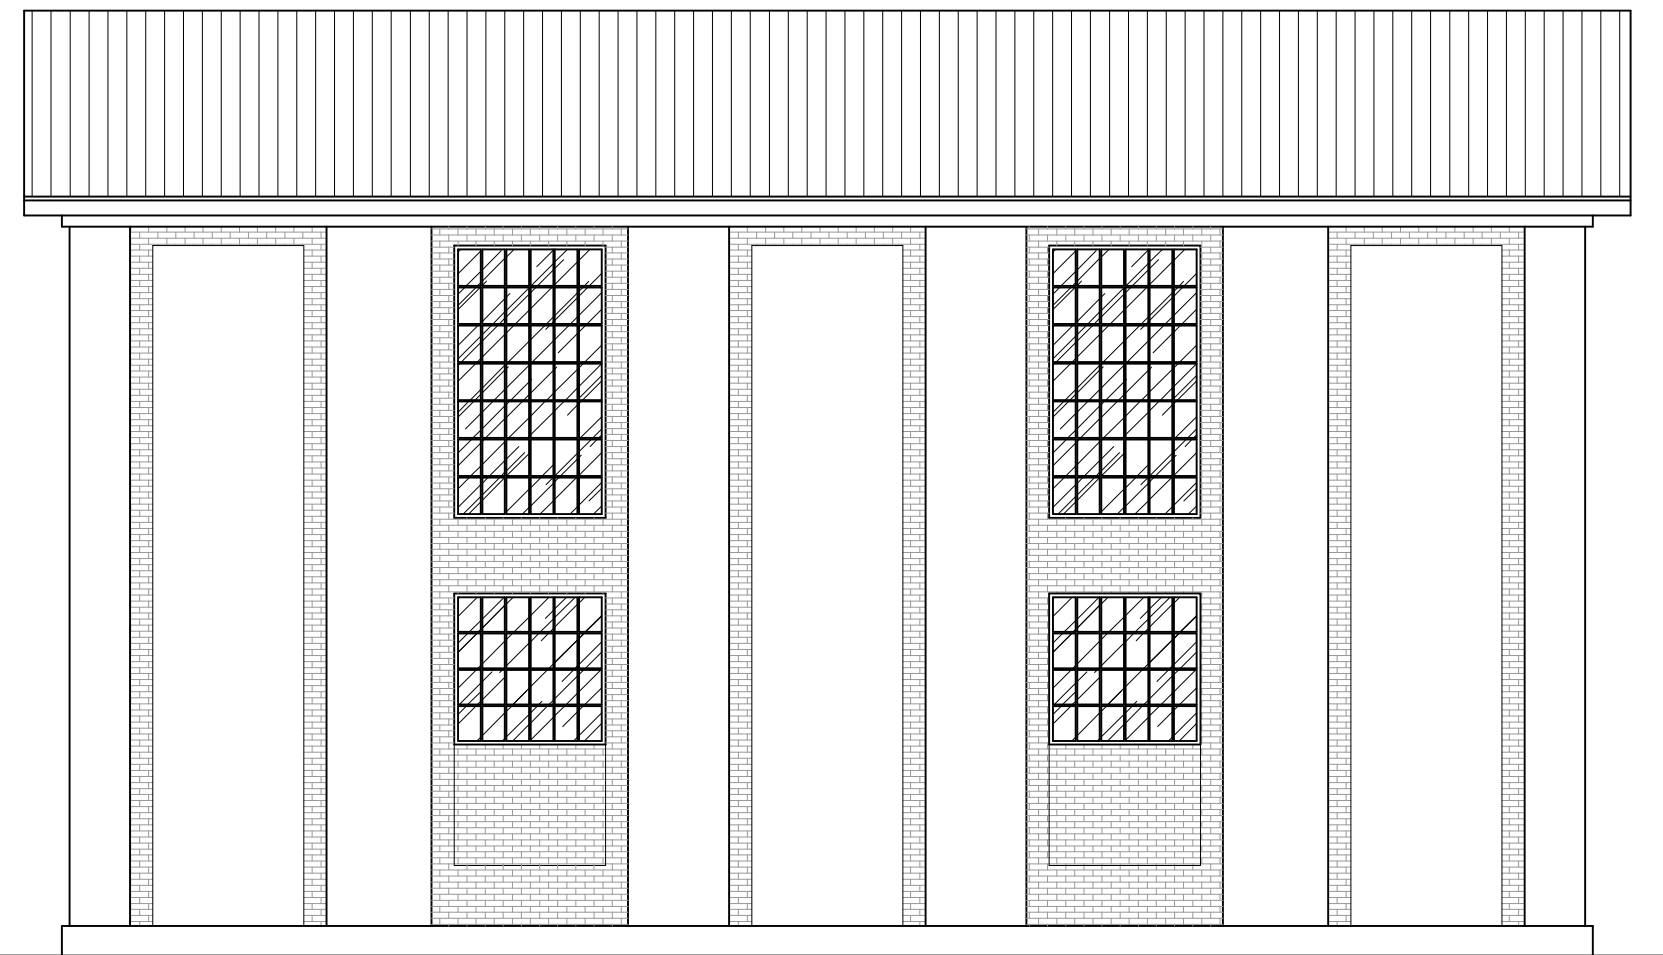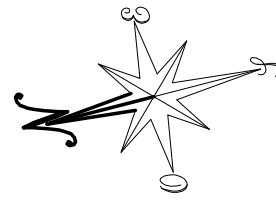


Fabbriato E - Prospetto Nord/Sud

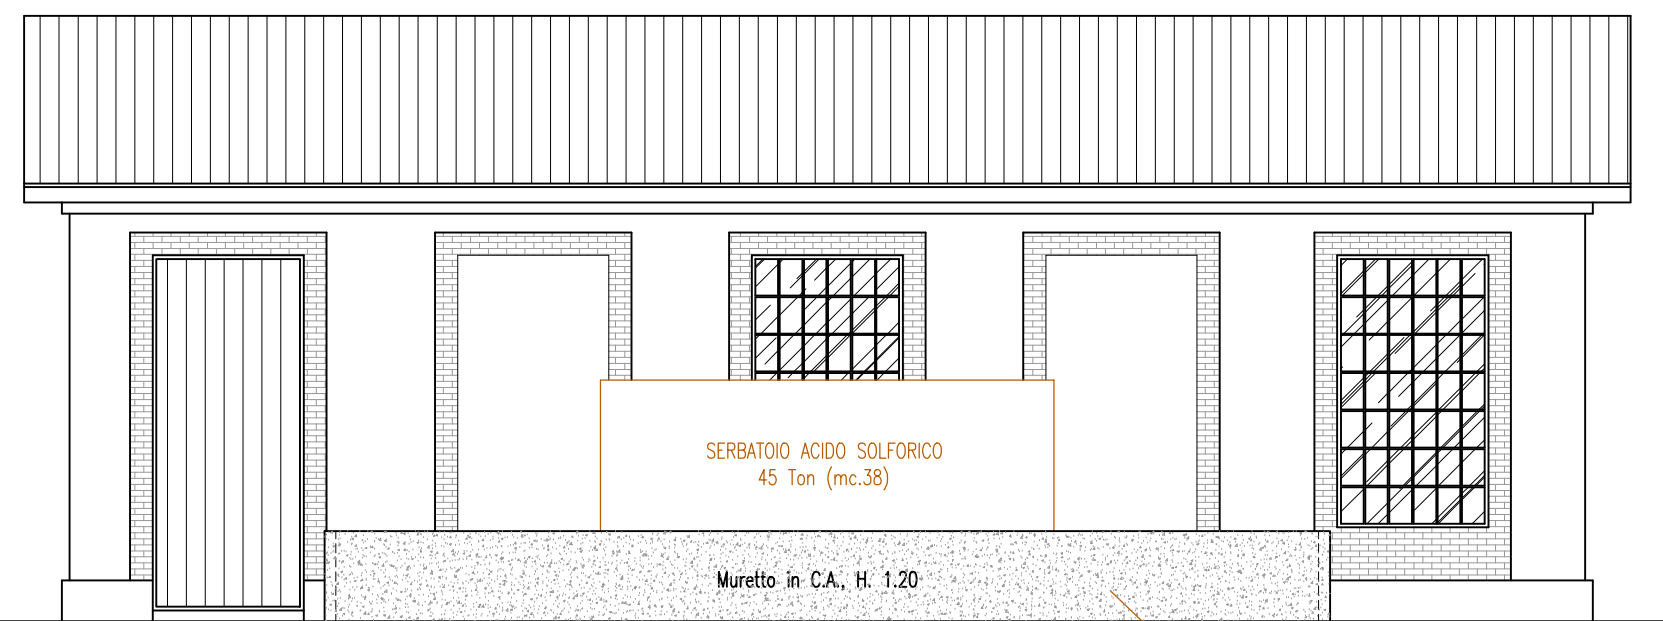


Fabbriato D - Prospetto Nord/Sud

Comune di Codigoro  
Loc. Mezzogoro  
Foglio n°6  
Mappale n°52  
Mappale n°25


Proprietà  
Fabbricati esistenti  
Vasche esistenti  
Fabbricato interessato

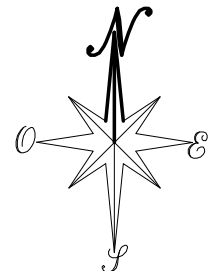


Estratto di Mappa - Scala 1:2000

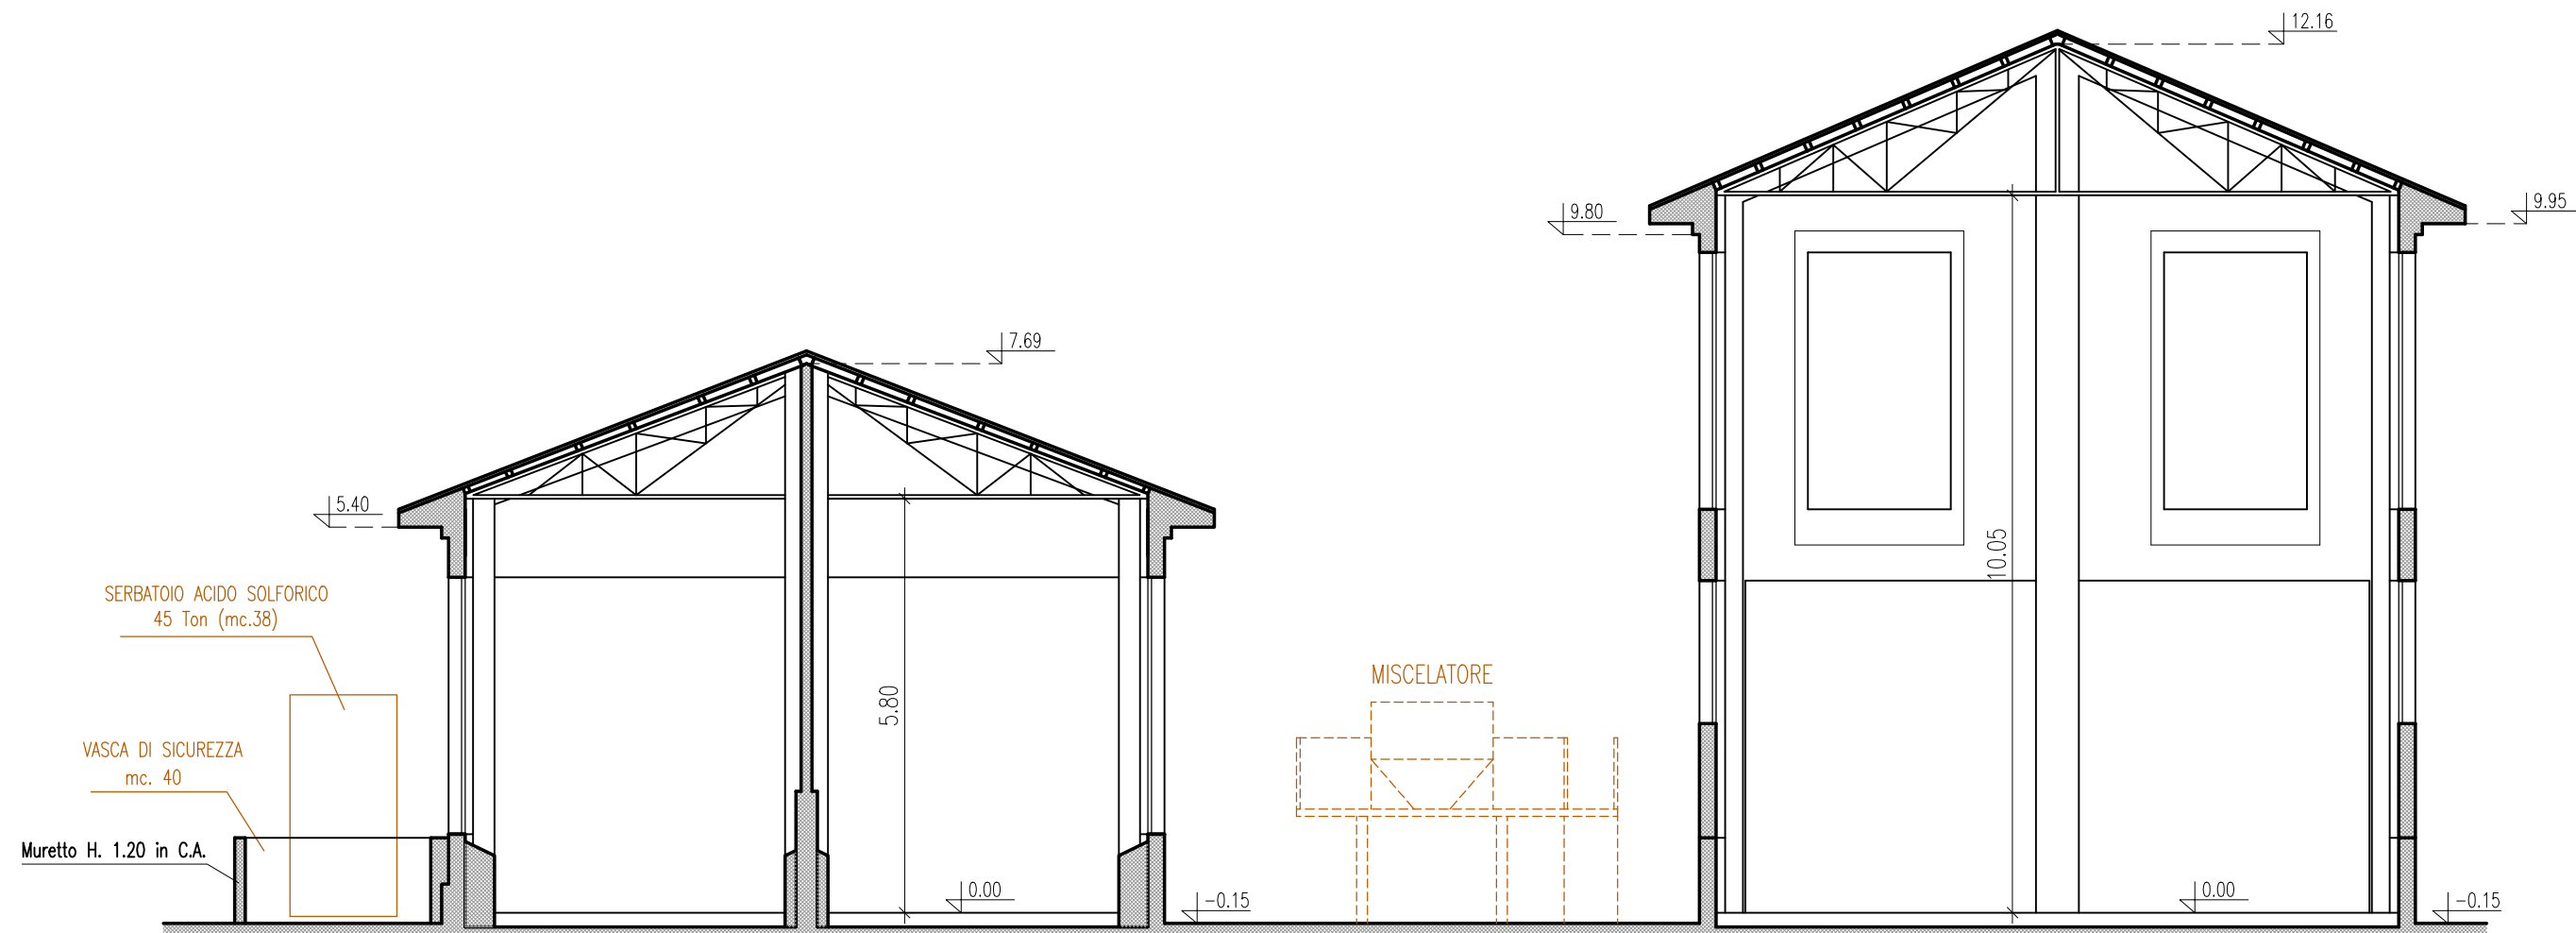

Sezione A-A

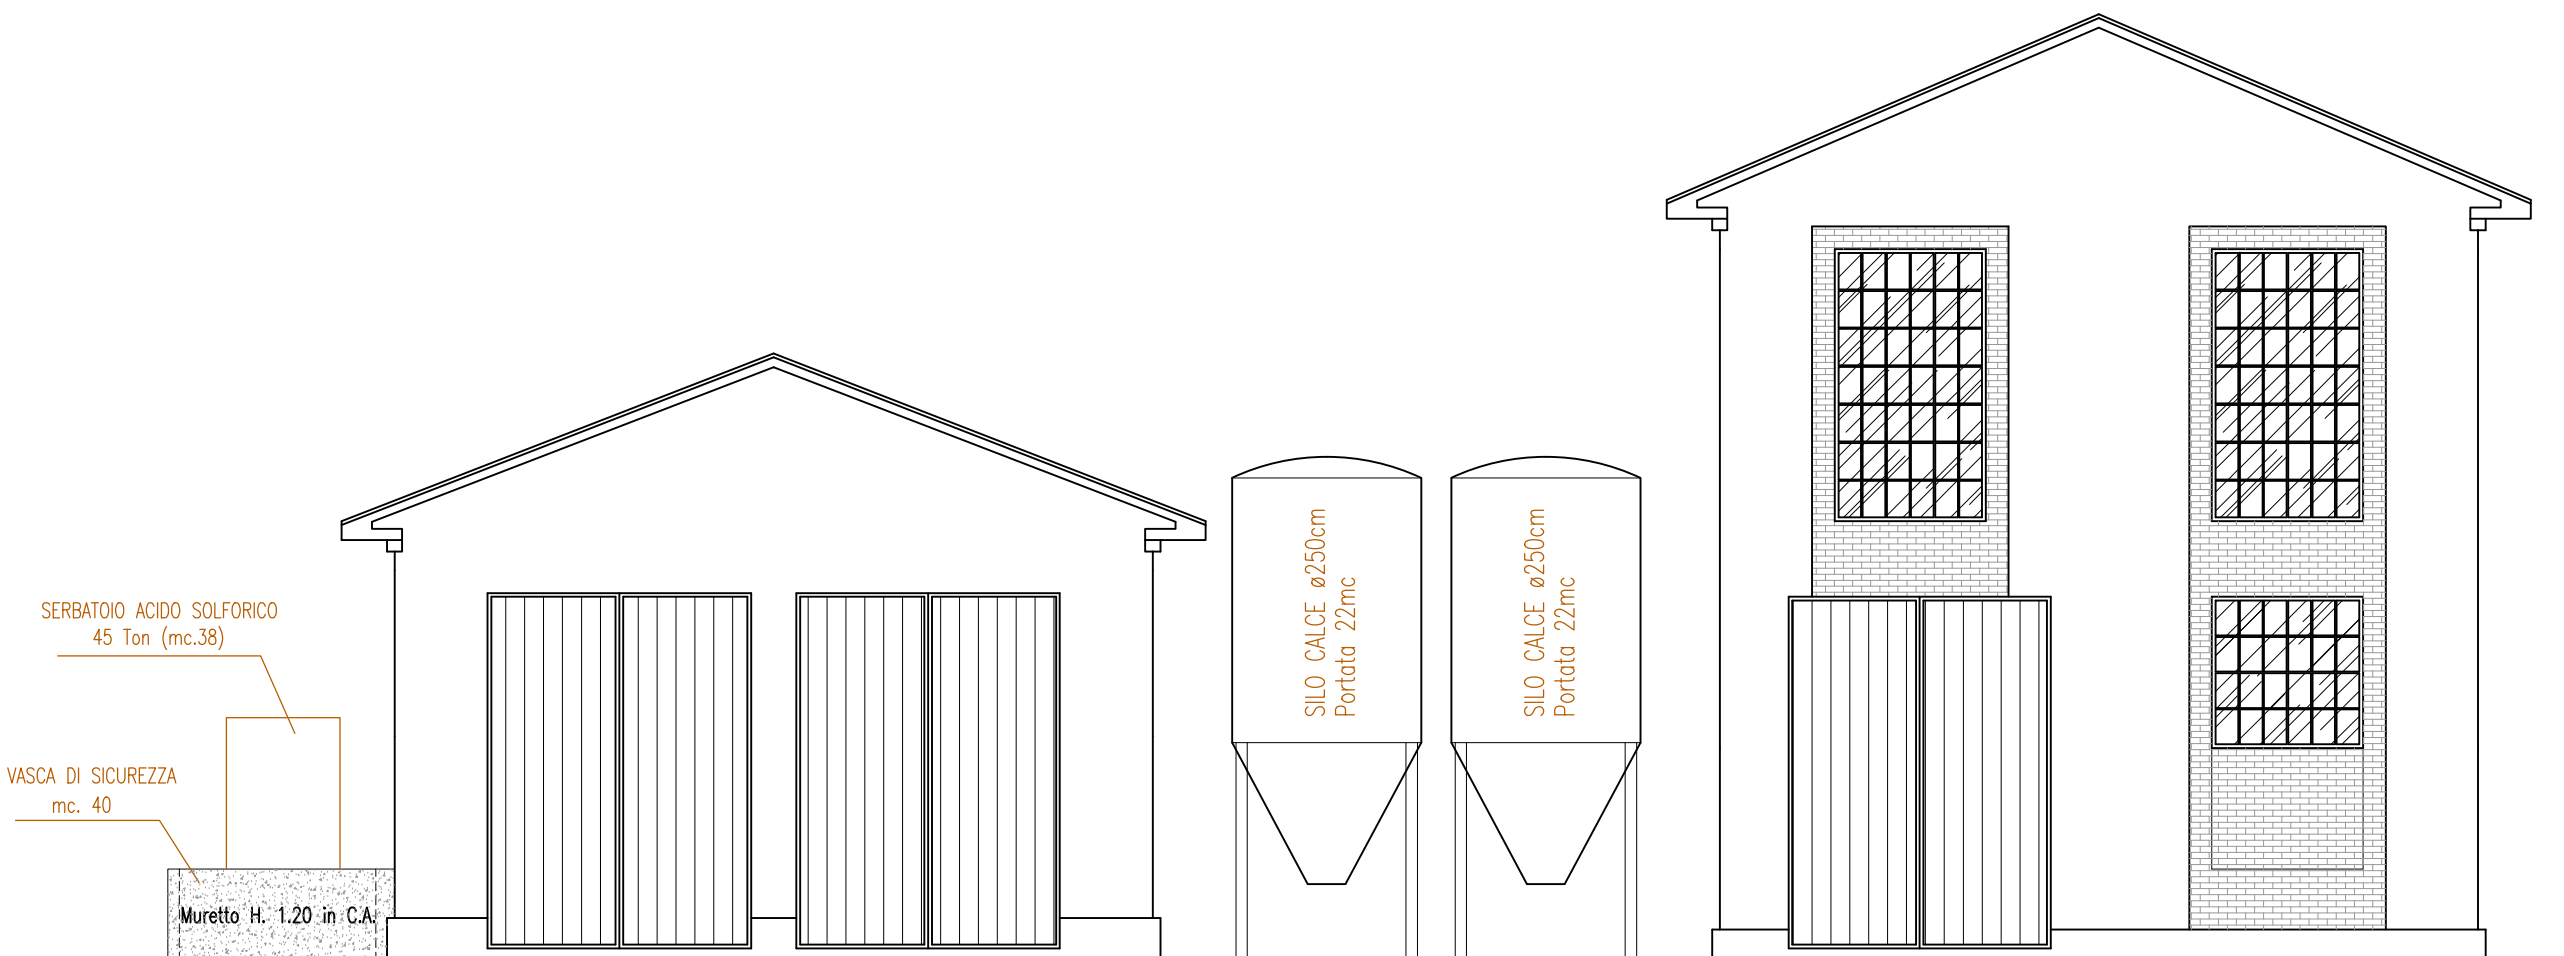

Prospetto Ovest

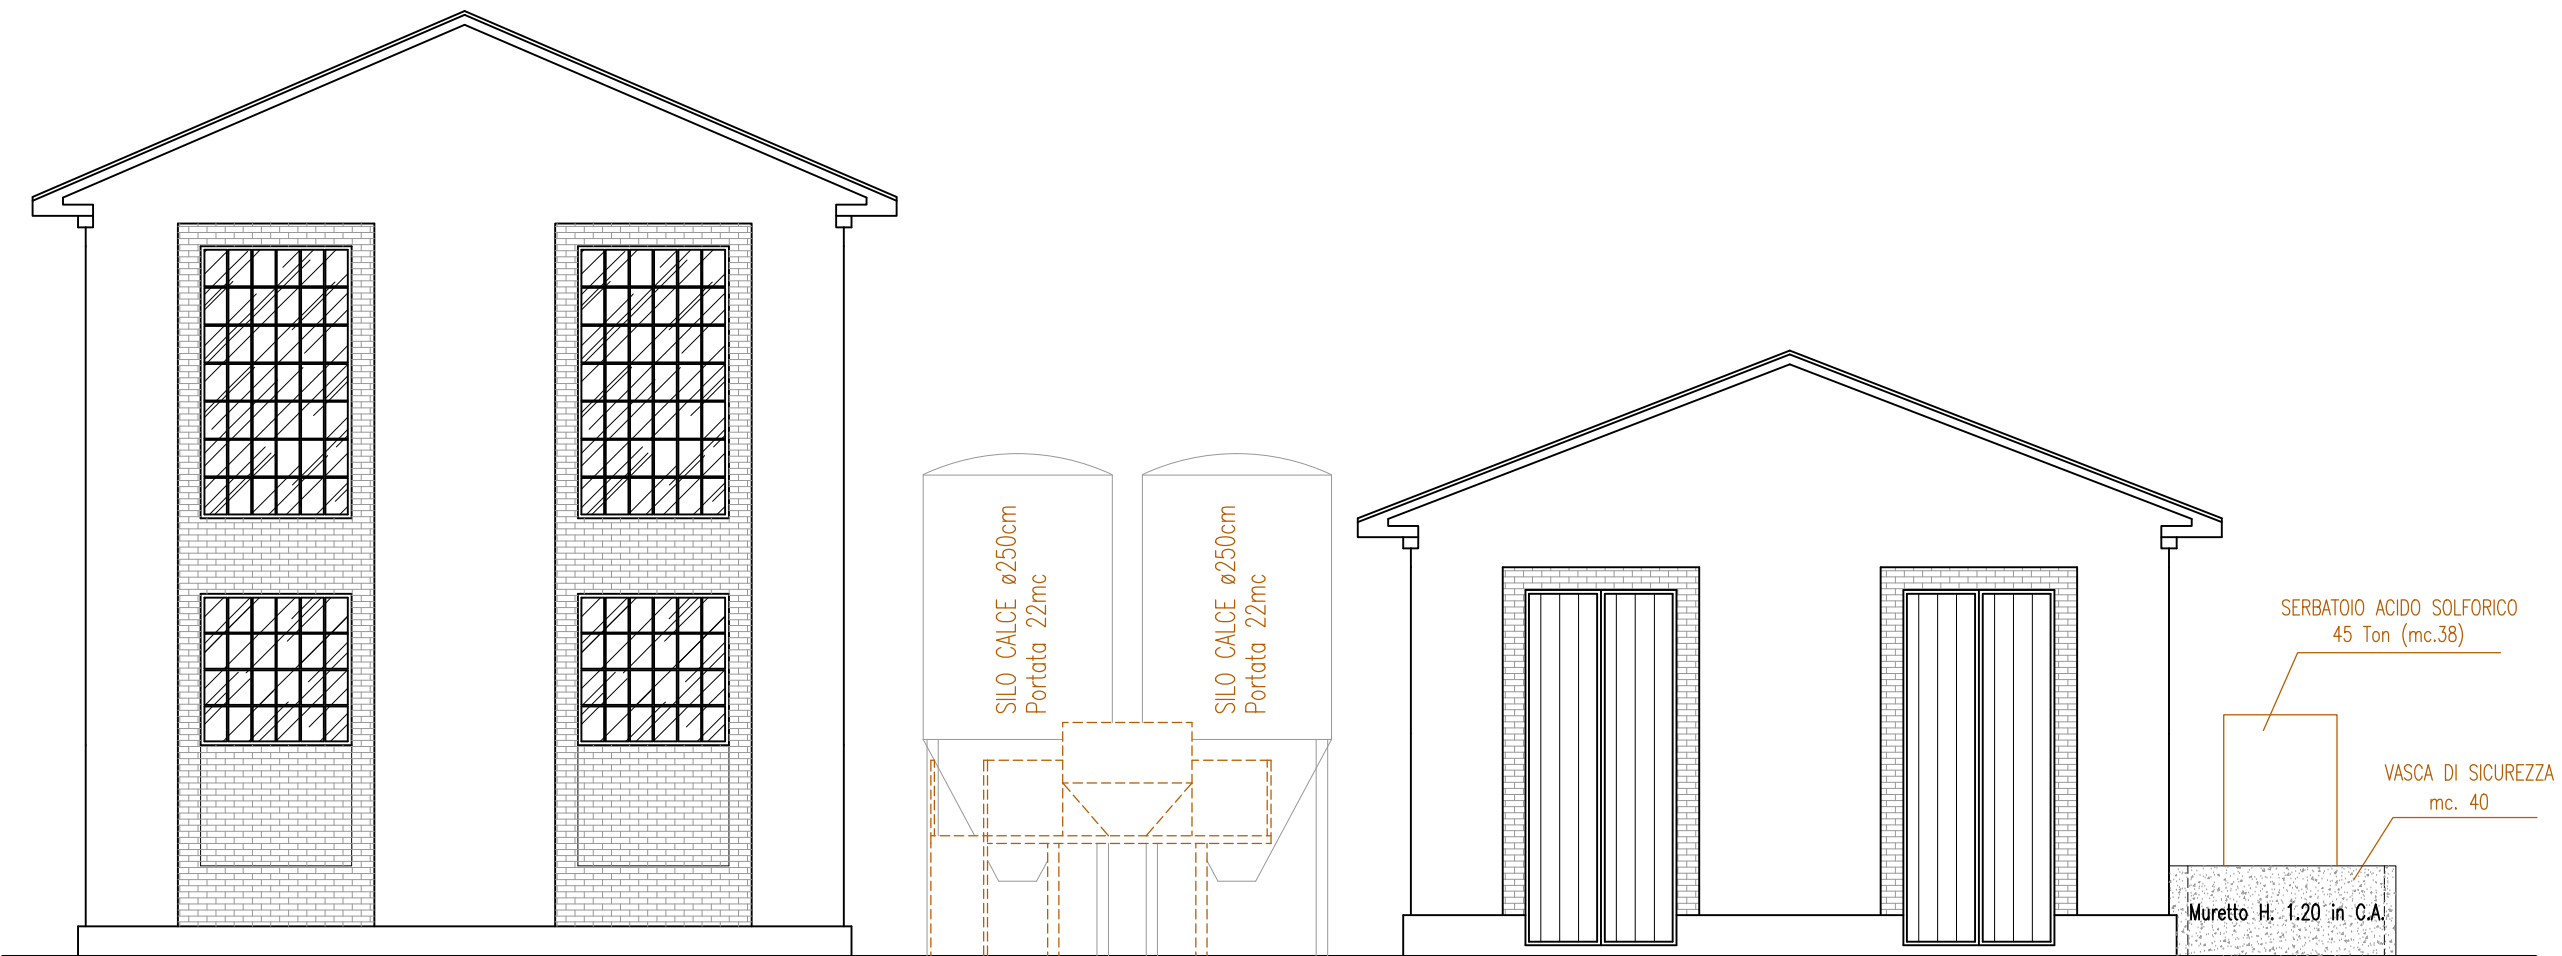

Prospetto Est