


PROGETTO

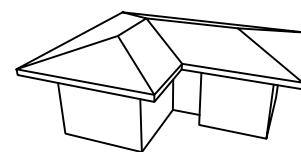

PER L'AMPLIAMENTO DELL'ATTIVITA' PRODUTTIVA DI RECUPERO RIFIUTI,
IN MEZZOGORO, VIA PER ARIANO N°89.

ECOTRASP S.R.L.

Ditta: _____

Tavola: _____

Elaborato: FABBRICATI "D" ed "E"

DEP. GESSI TRATTATI/FANGHI STABILIZZATI

Disegni Scala: 1:2000-1:100


COMPARATIVA

Firme: _____


Il Progettista: _____

E' vietata la Riproduzione anche Parziale


COMPARATIVA - FABBRICATI "D" ed "E" (deposito gessi trattati/fanghi stabilizzati)

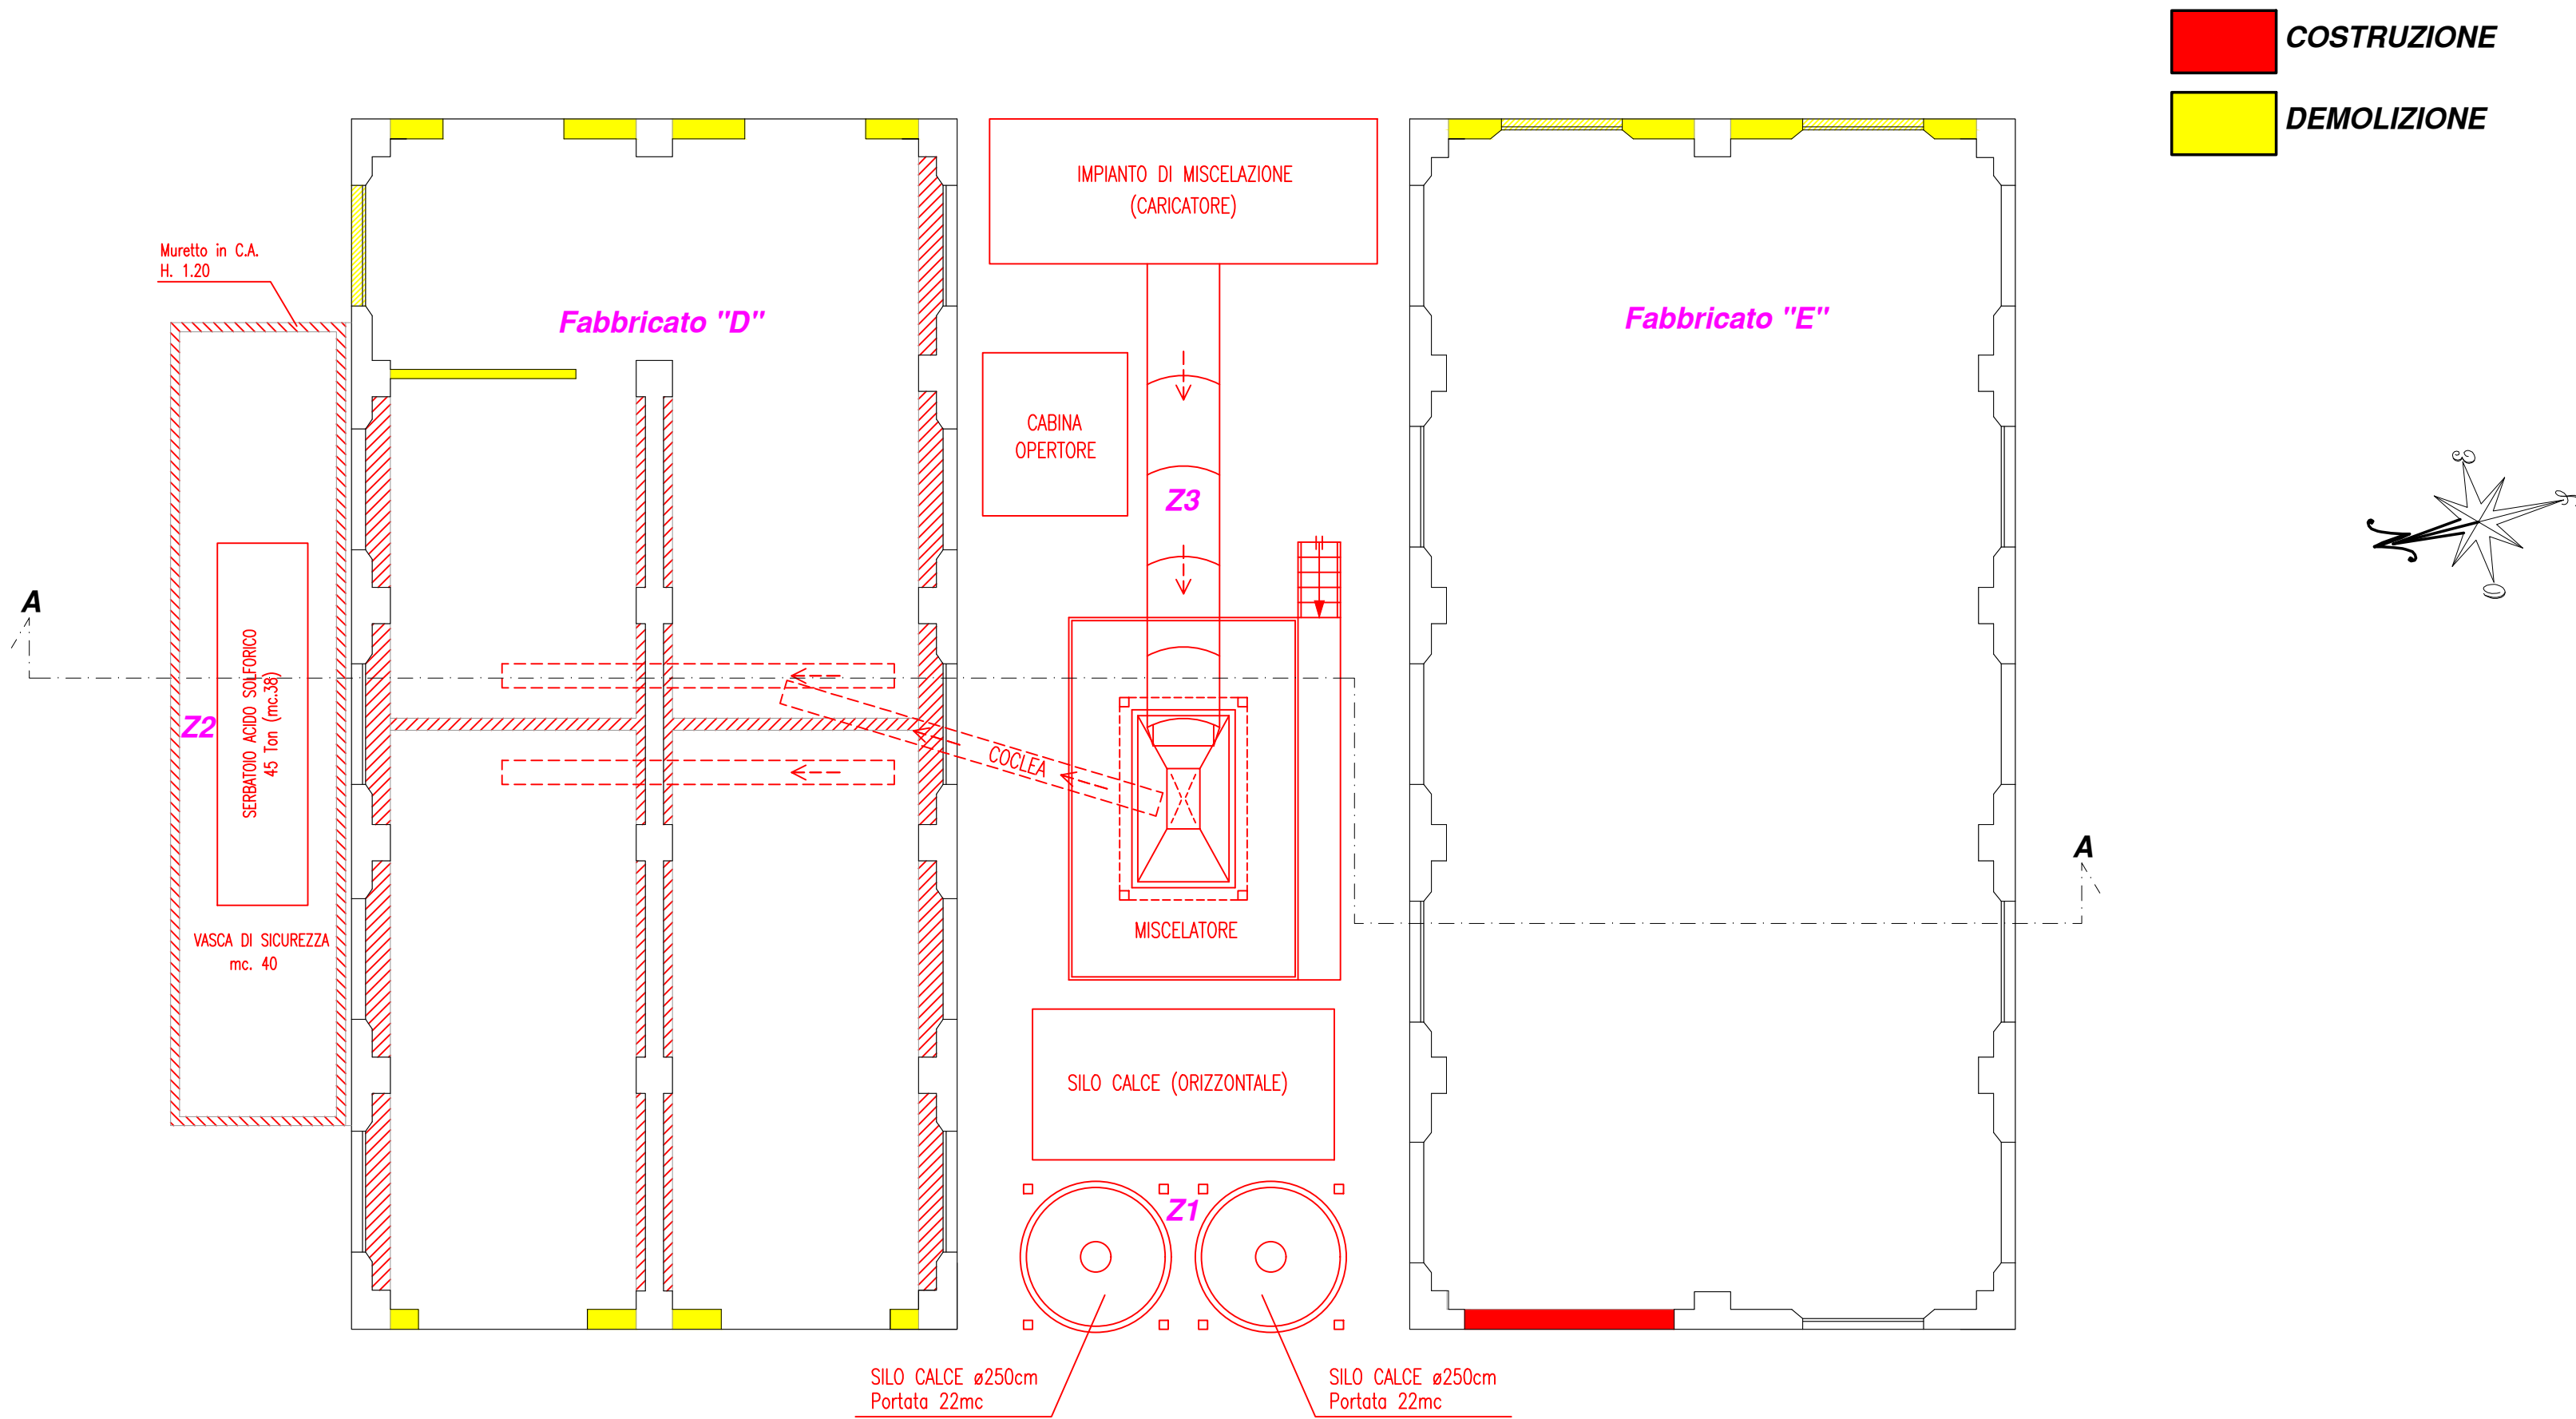

Pianta Piano Terra

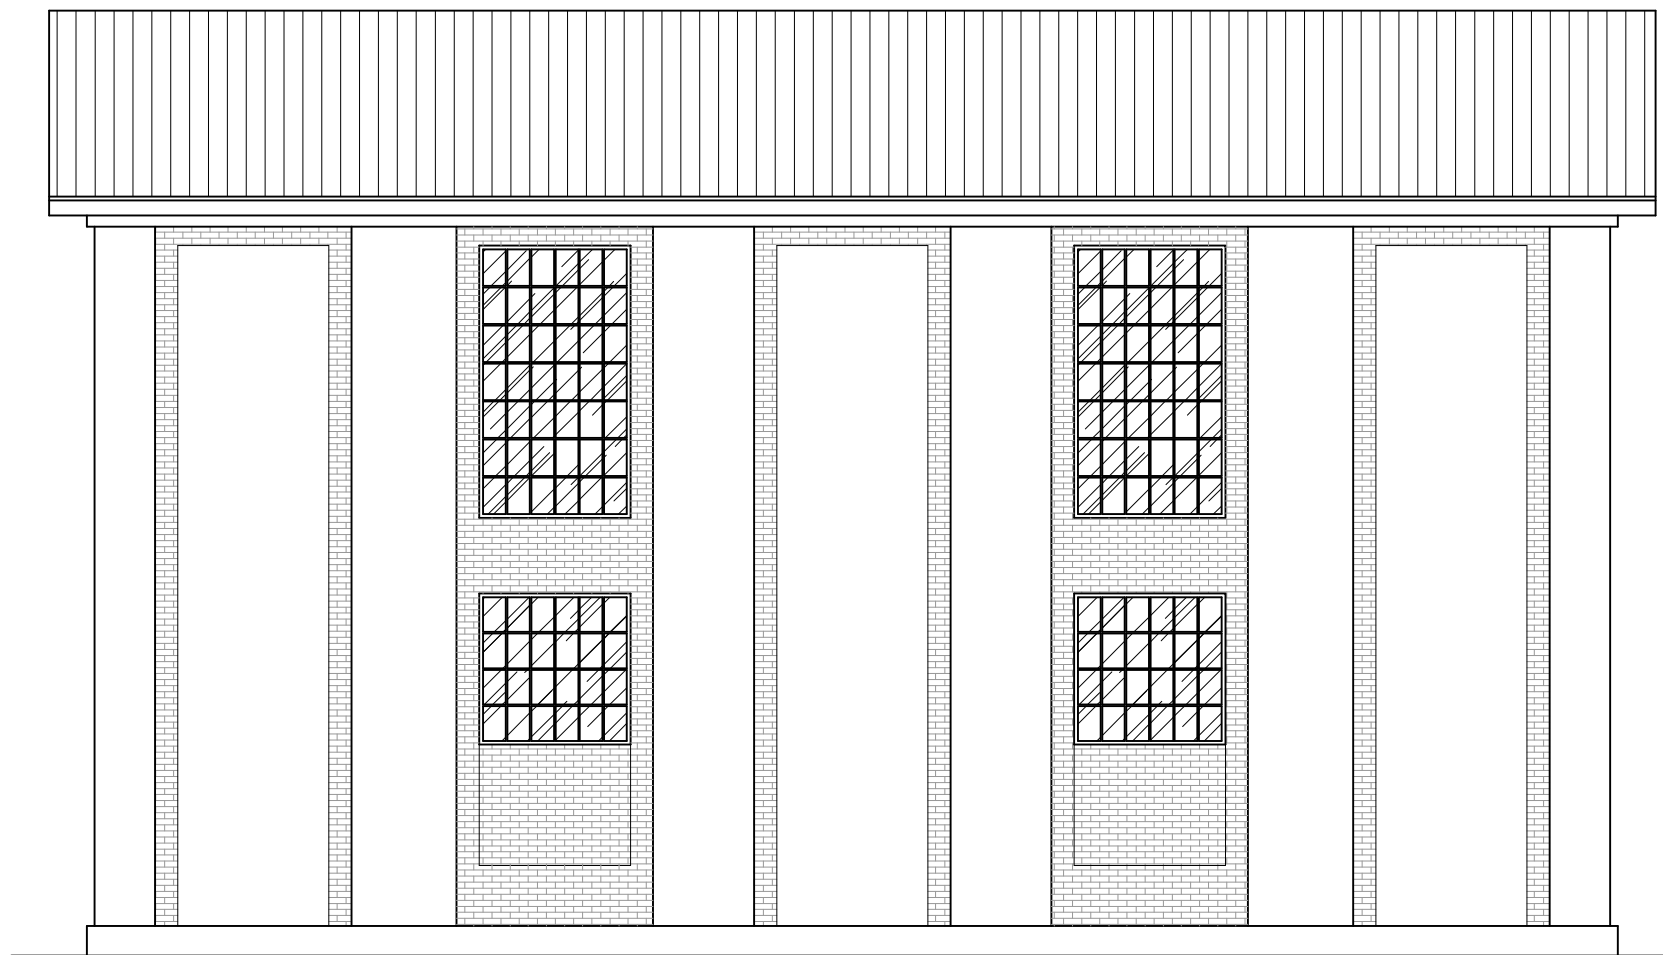


Fabbricato "E" - Prospetto Nord/Sud

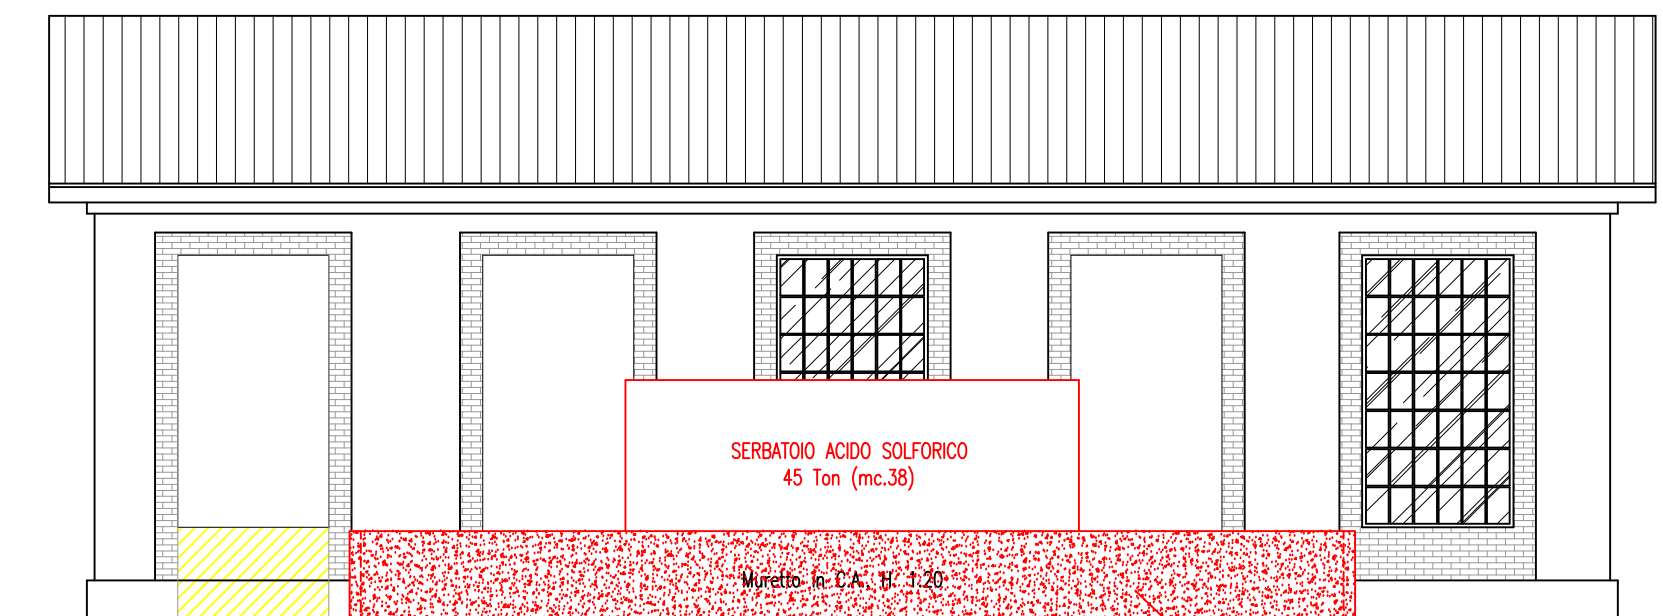


Fabbricato "D" - Prospetto Nord/Sud

Comune di Codigoro
Loc. Mezzogoro
Foglio n°6
Mappale n°52
Mappale n°25


■ Proprietà
■ Fabbricati esistenti
■ Vasche esistenti
■ Fabbricato interessato

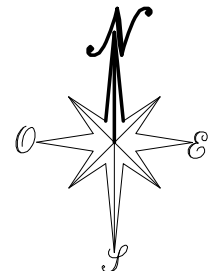


Estratto di Mappa - Scala 1:2000

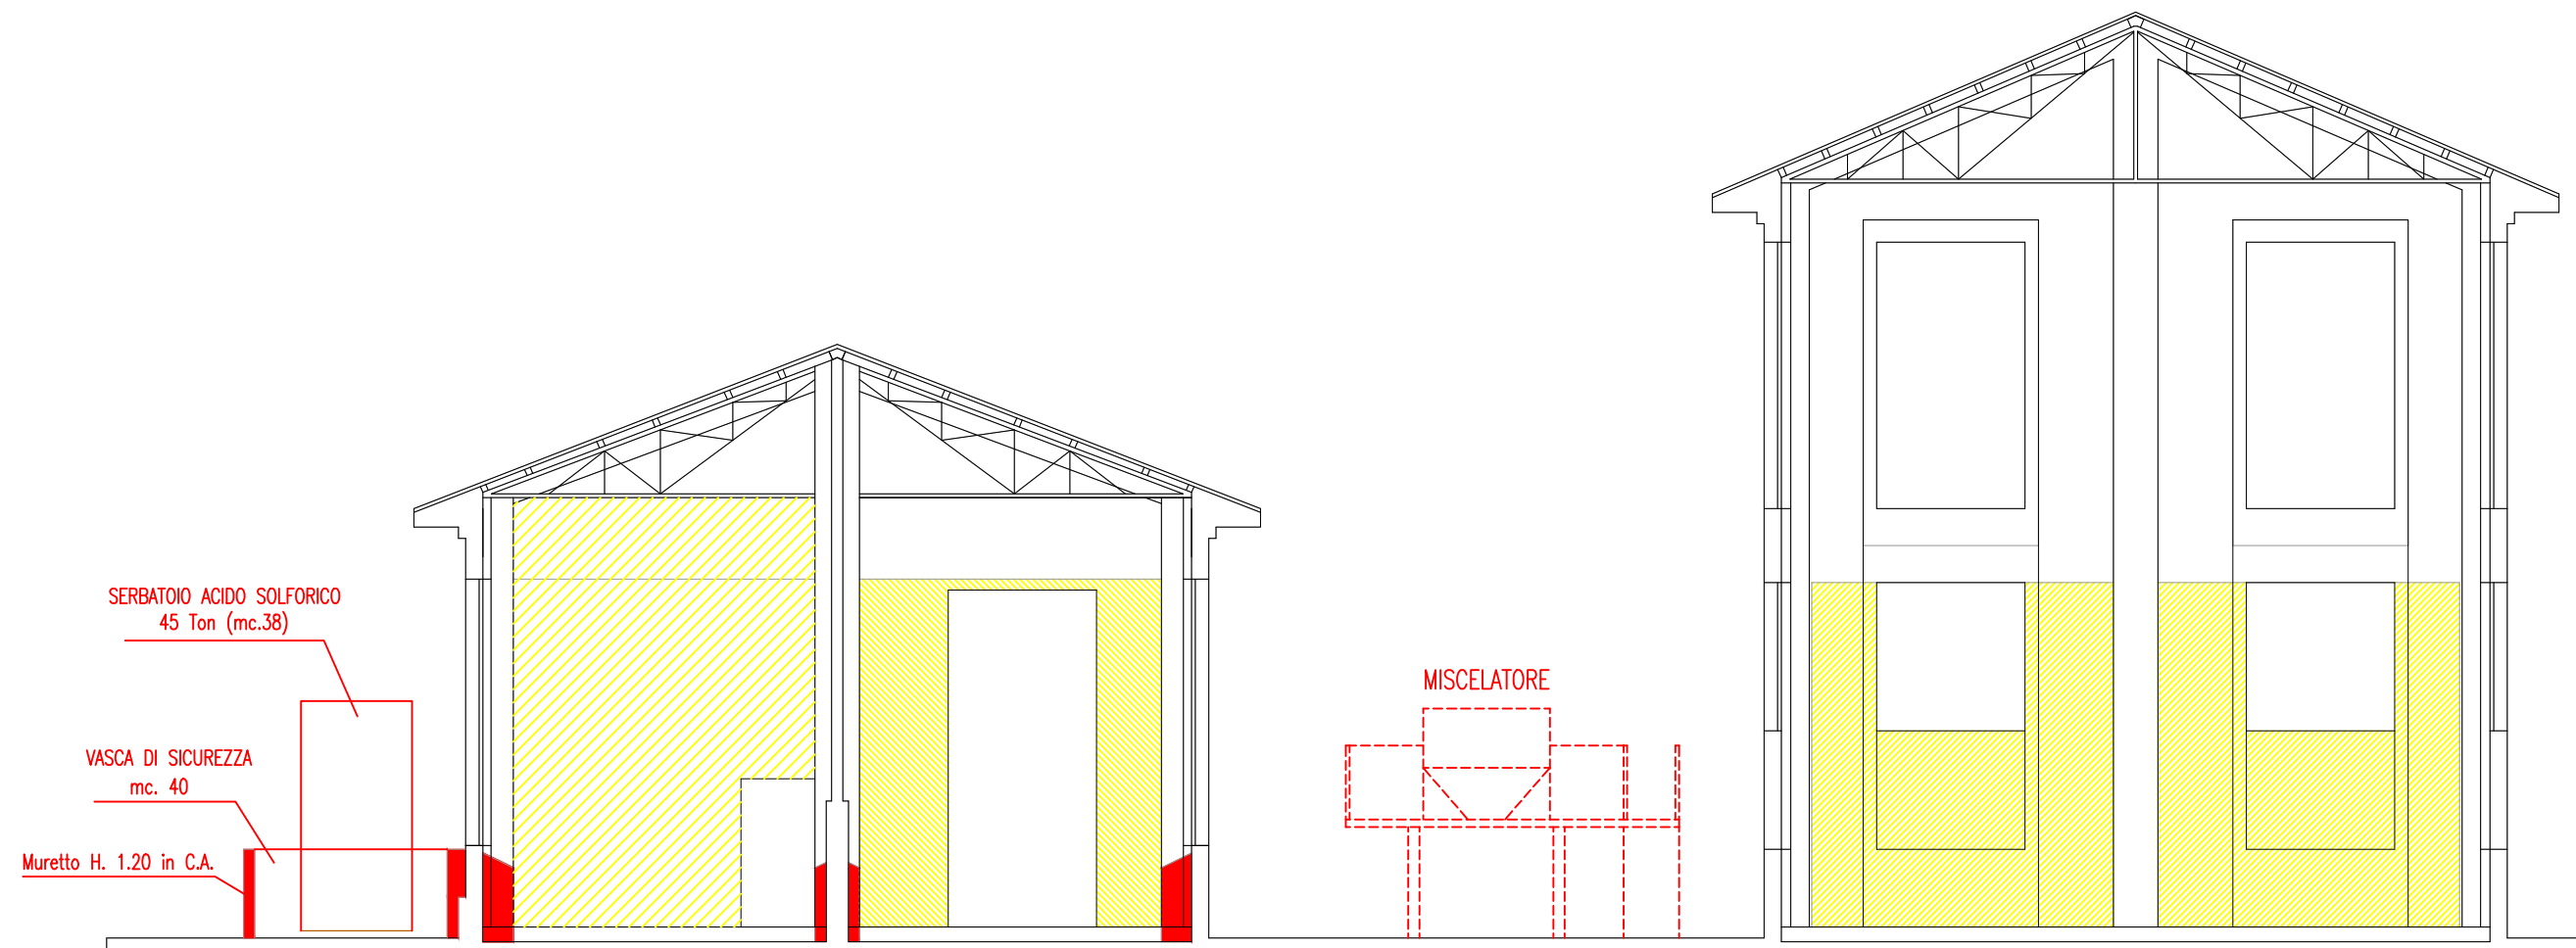

Sezione A-A

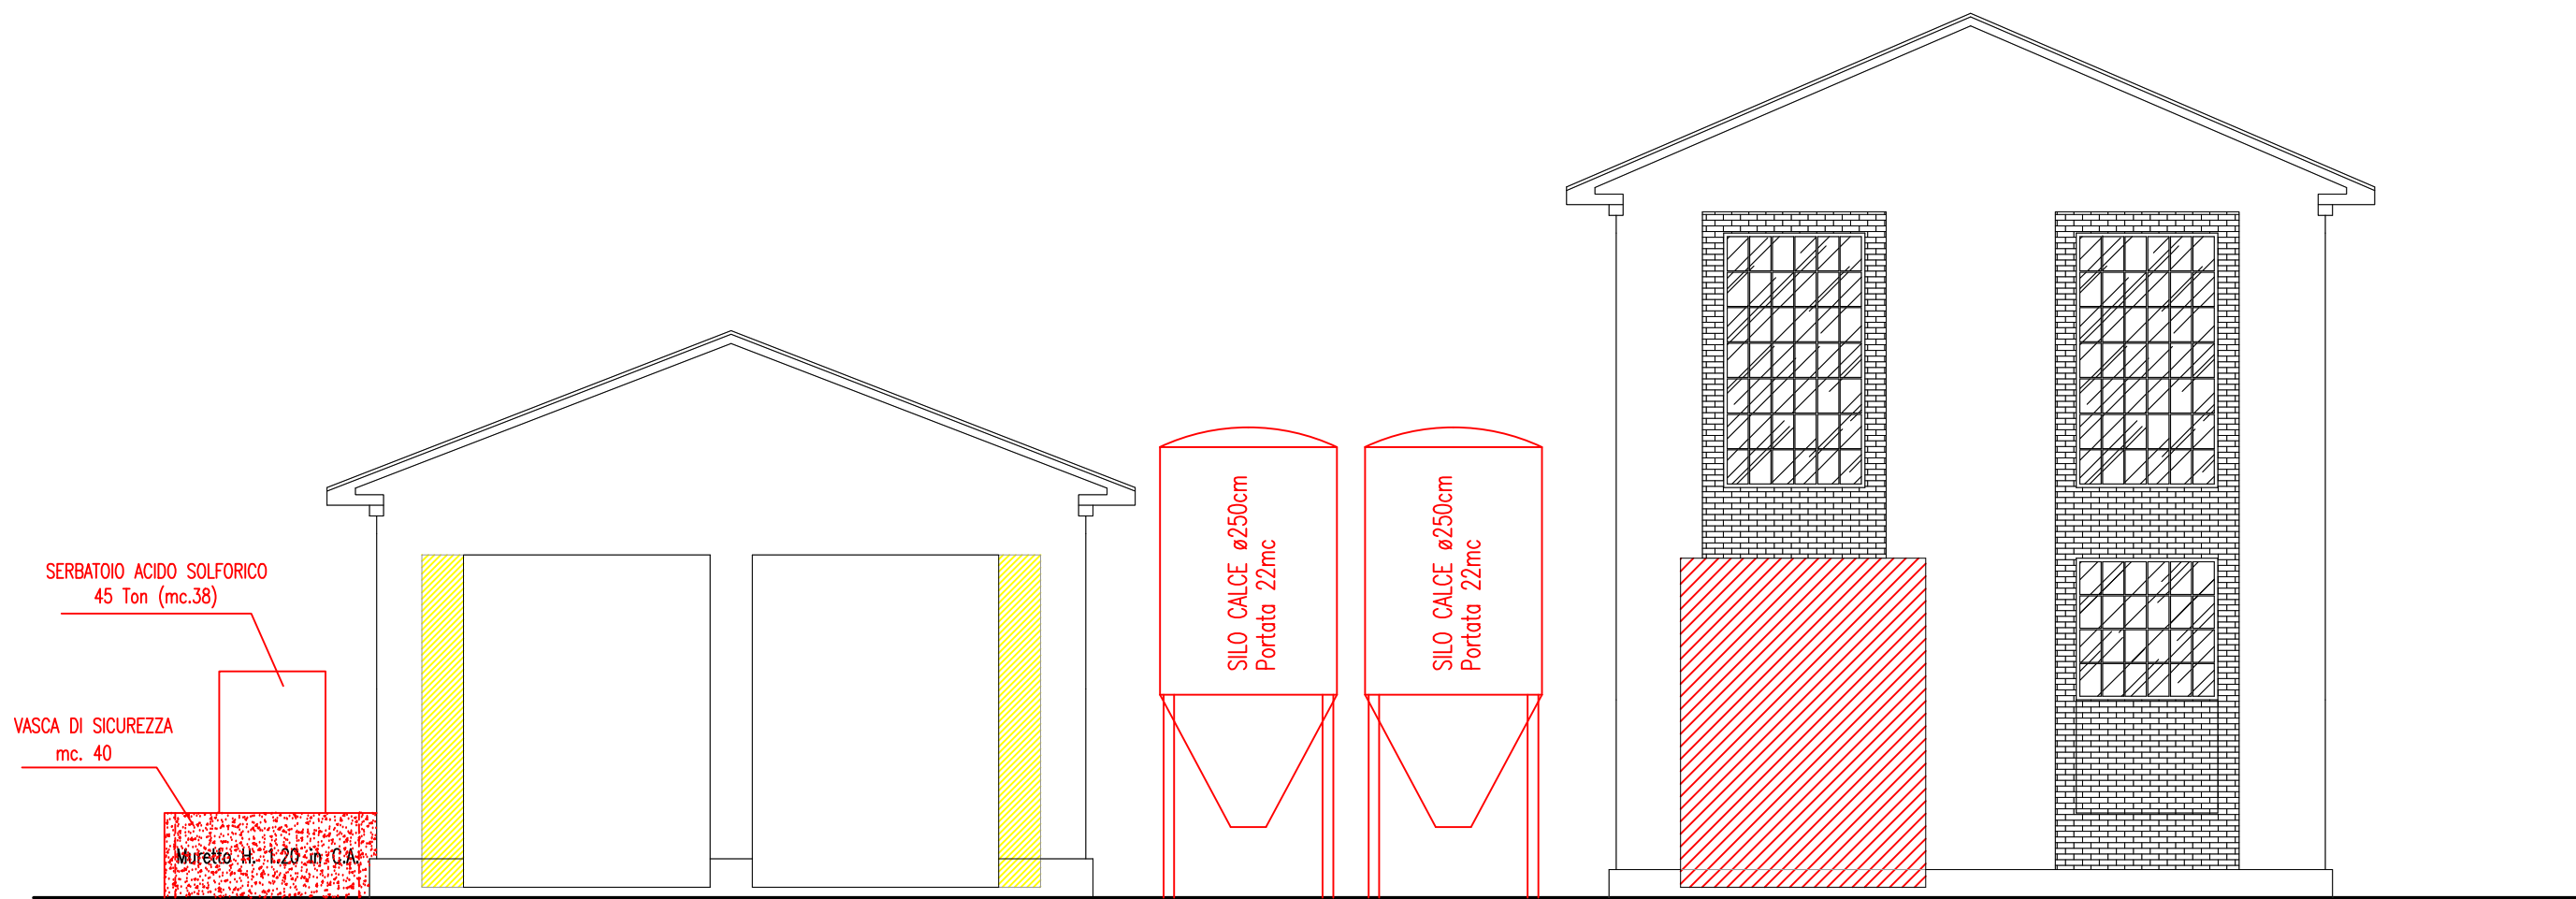

Prospetto Ovest

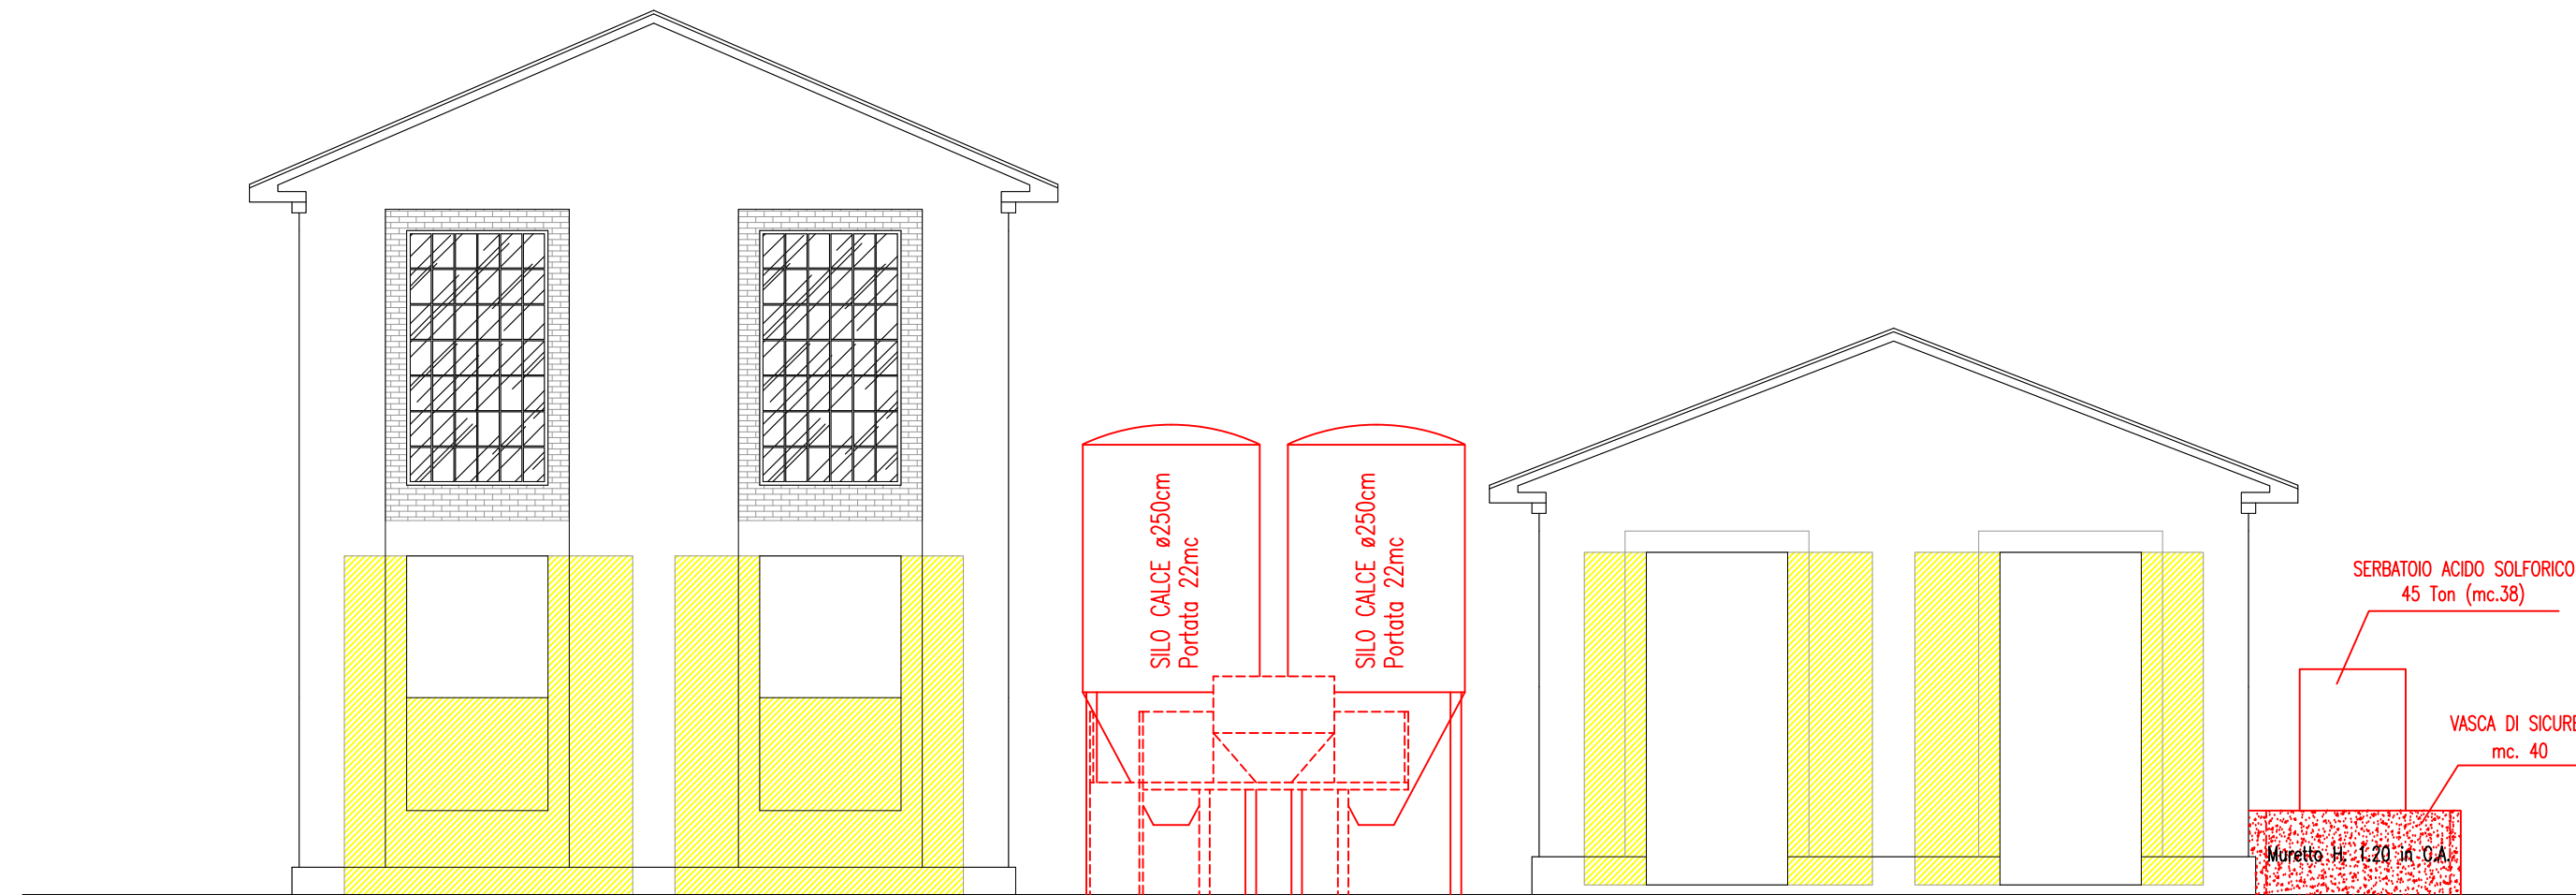

Prospetto Est