


PROGETTO

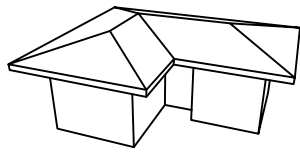

PER L'AMPLIAMENTO DELL'ATTIVITA' PRODUTTIVA DI RECUPERO RIFIUTI,
IN MEZZOGORO, VIA PER ARIANO N°89.

Ditta: _____

Tavola: _____

15

ATTUALE

Firme: _____

Elaborato:
FABBRICATO "B"
OFFICINA/MAGAZZINO

Disegni Scala:
1:2000-1:100

Data: _____


Agg.to: _____

Il Progettista: _____



Il Progettista

E' Vietata la Riproduzione anche Parziale

STATO ATTUALE - FABBRICATO "B" (officina/magazzino)

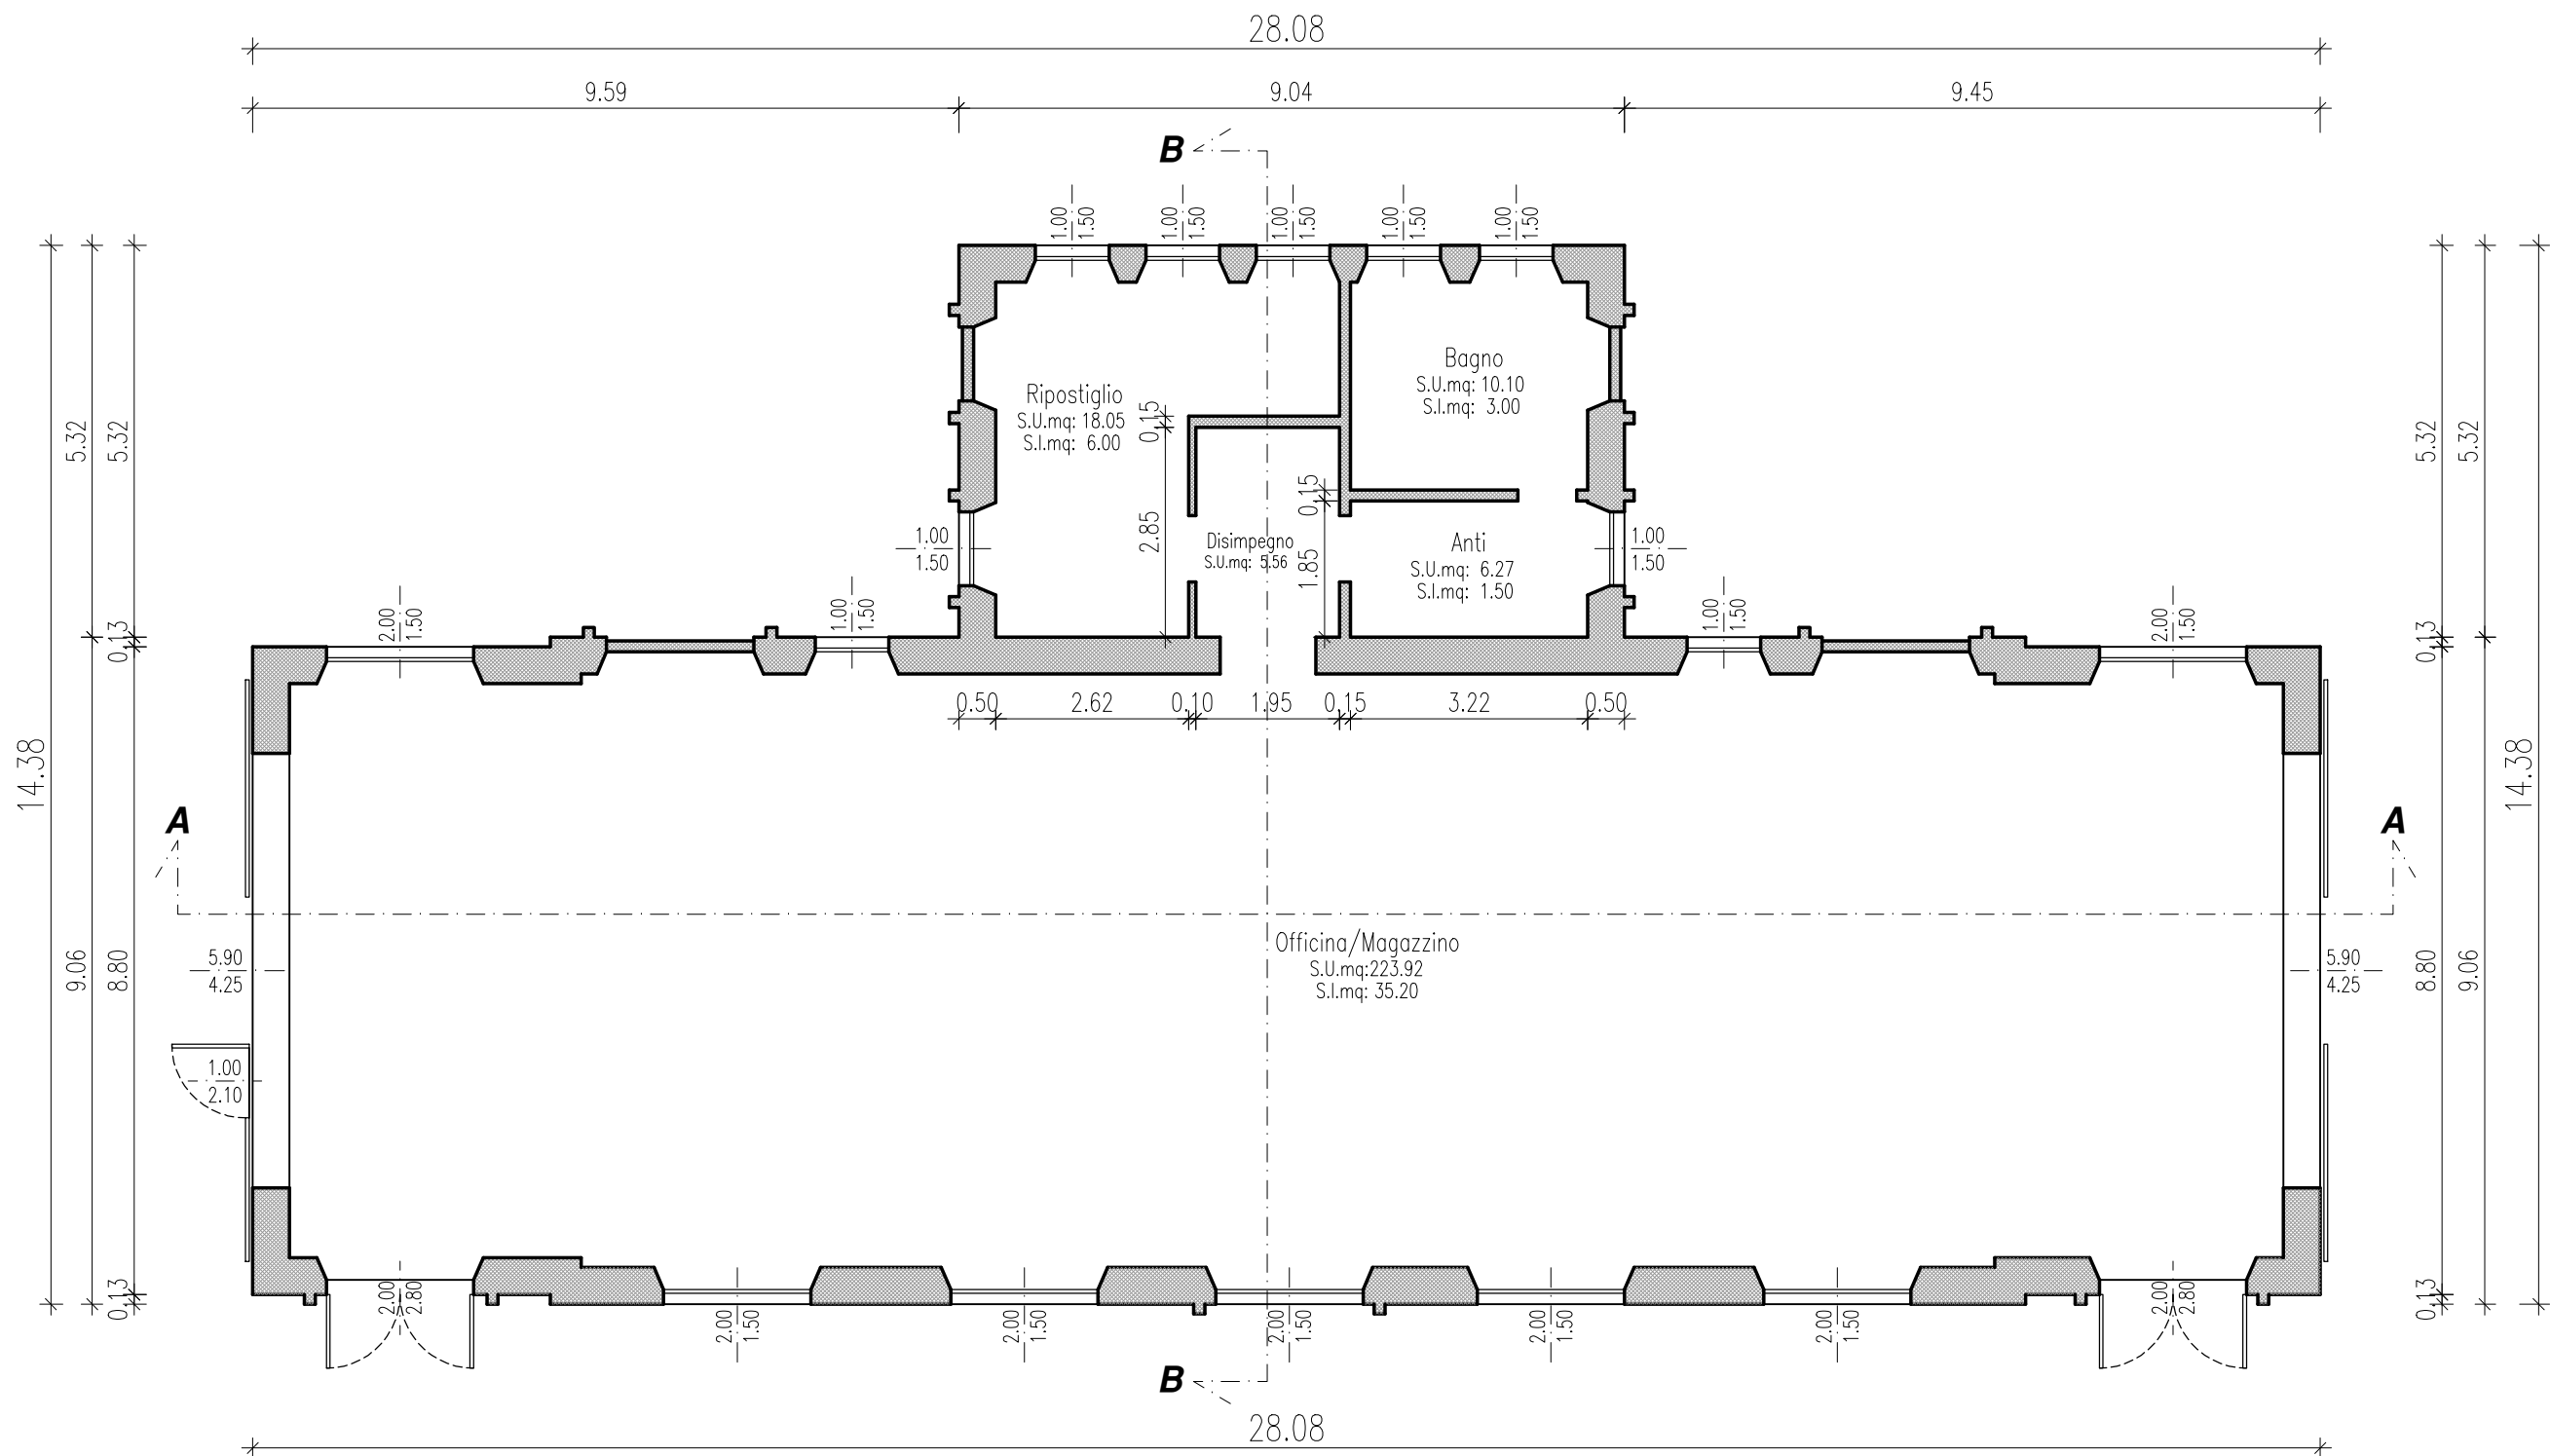


Pianta Piano Terra

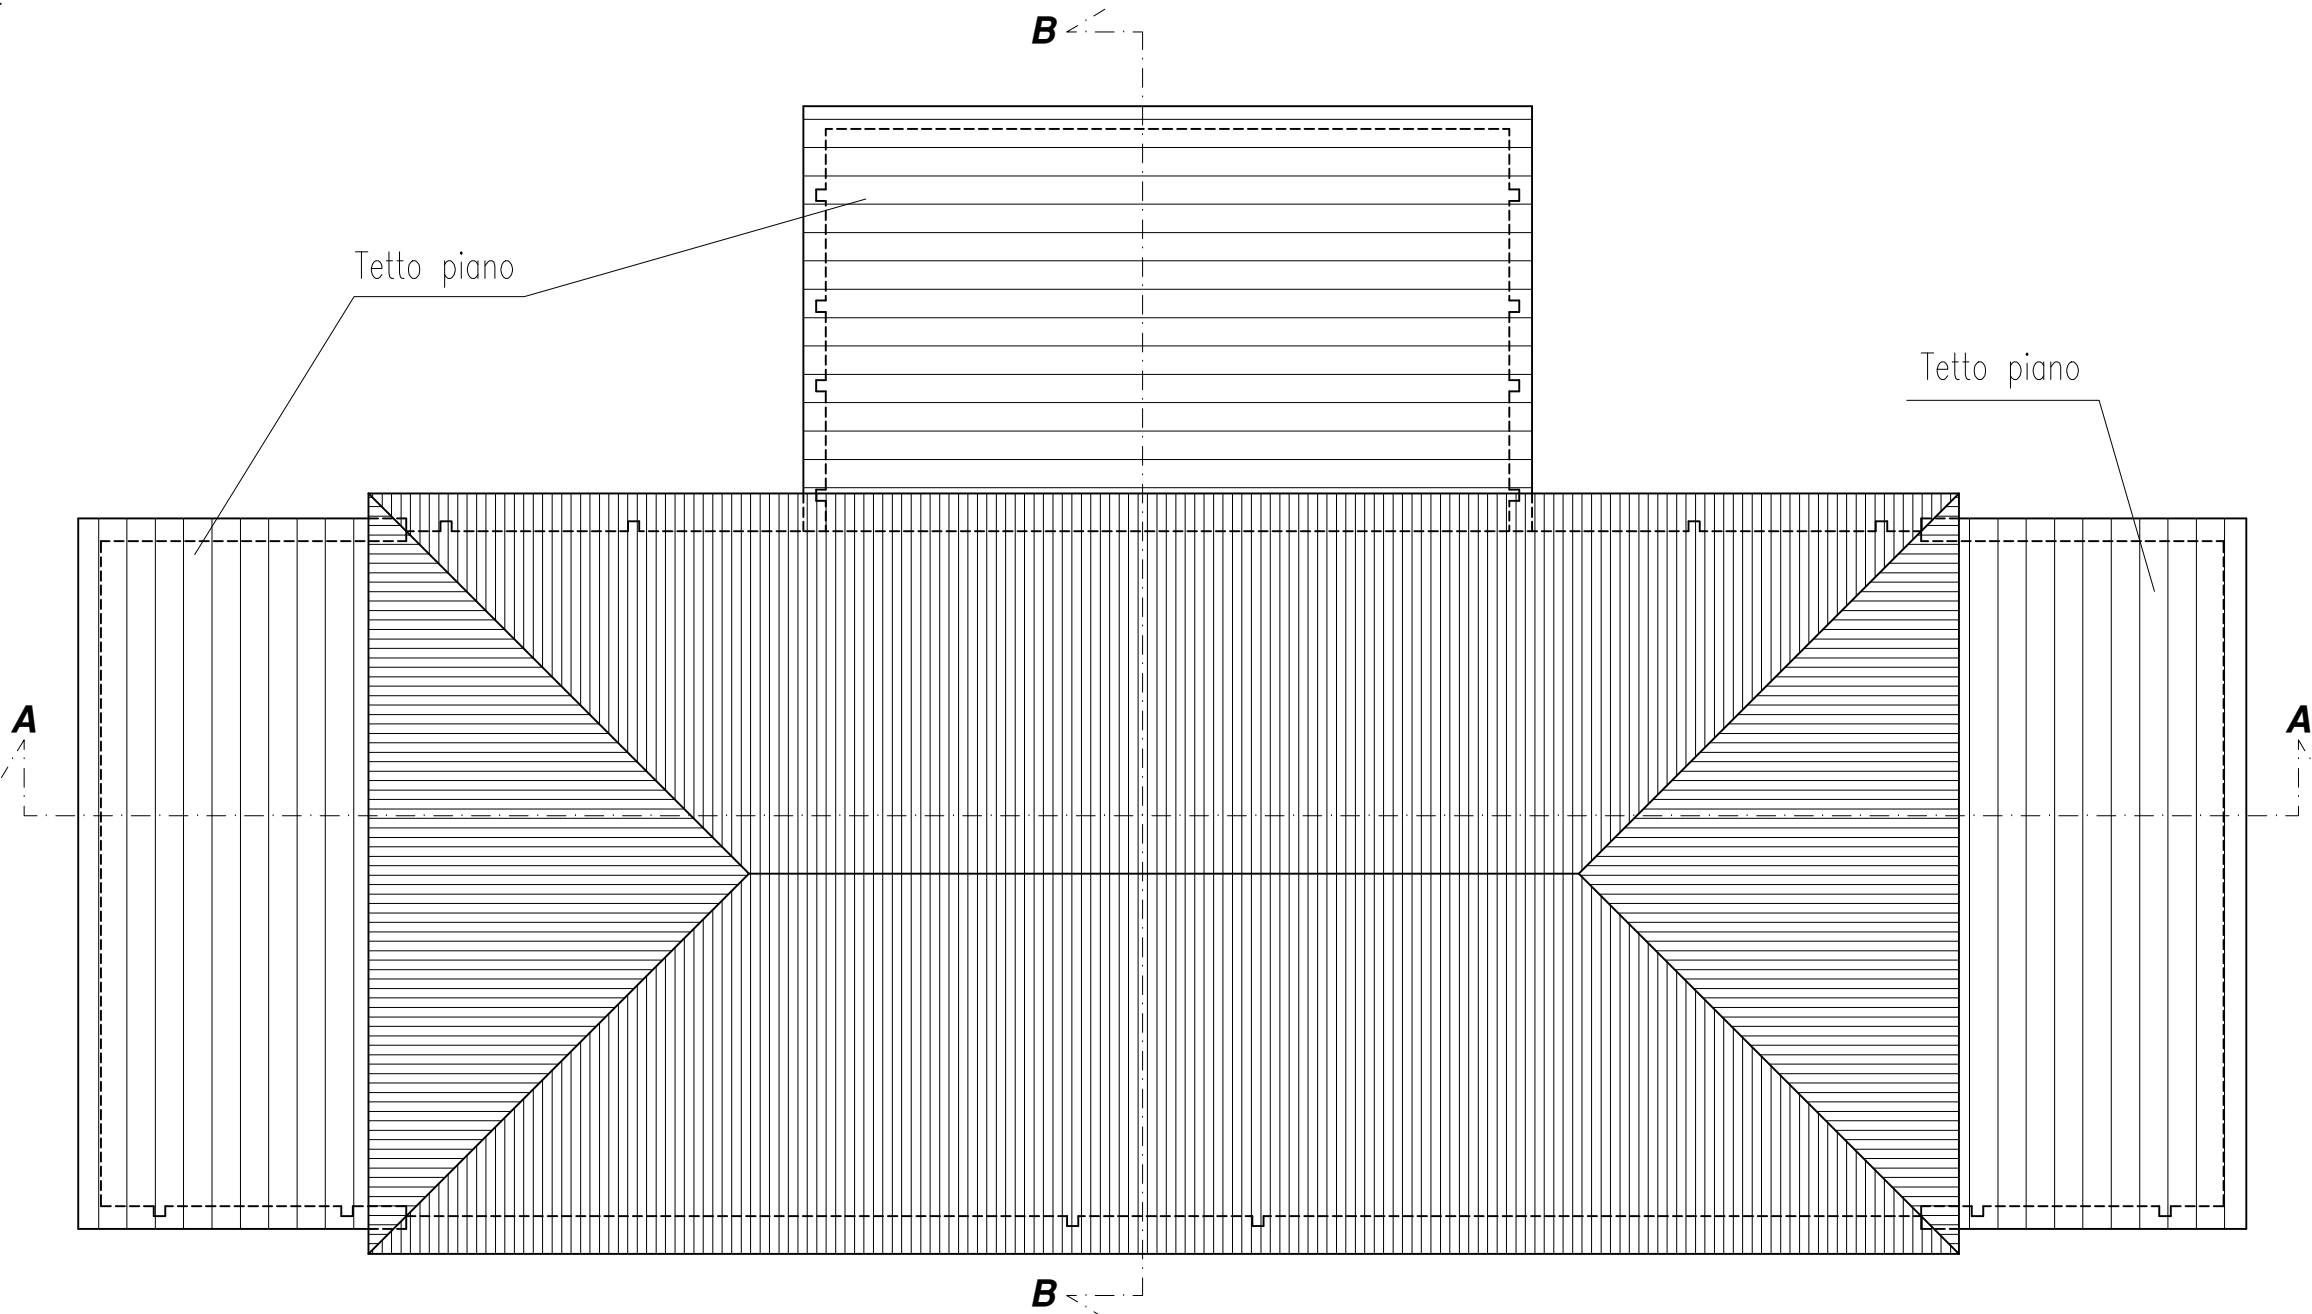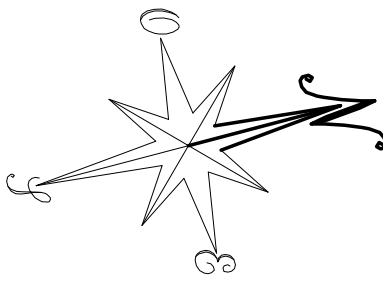


Pianta Della Copertura

Comune di Codigoro
Loc. Mezzogoro
Foglio n°6
Mappale n°52
Mappale n°25


Proprietà
Fabbricati esistenti
Vasche esistenti
Fabbricato interessato

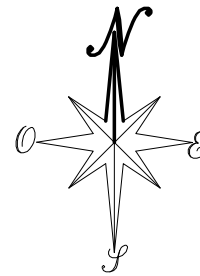

Estratto di Mappa - Scala 1:2000

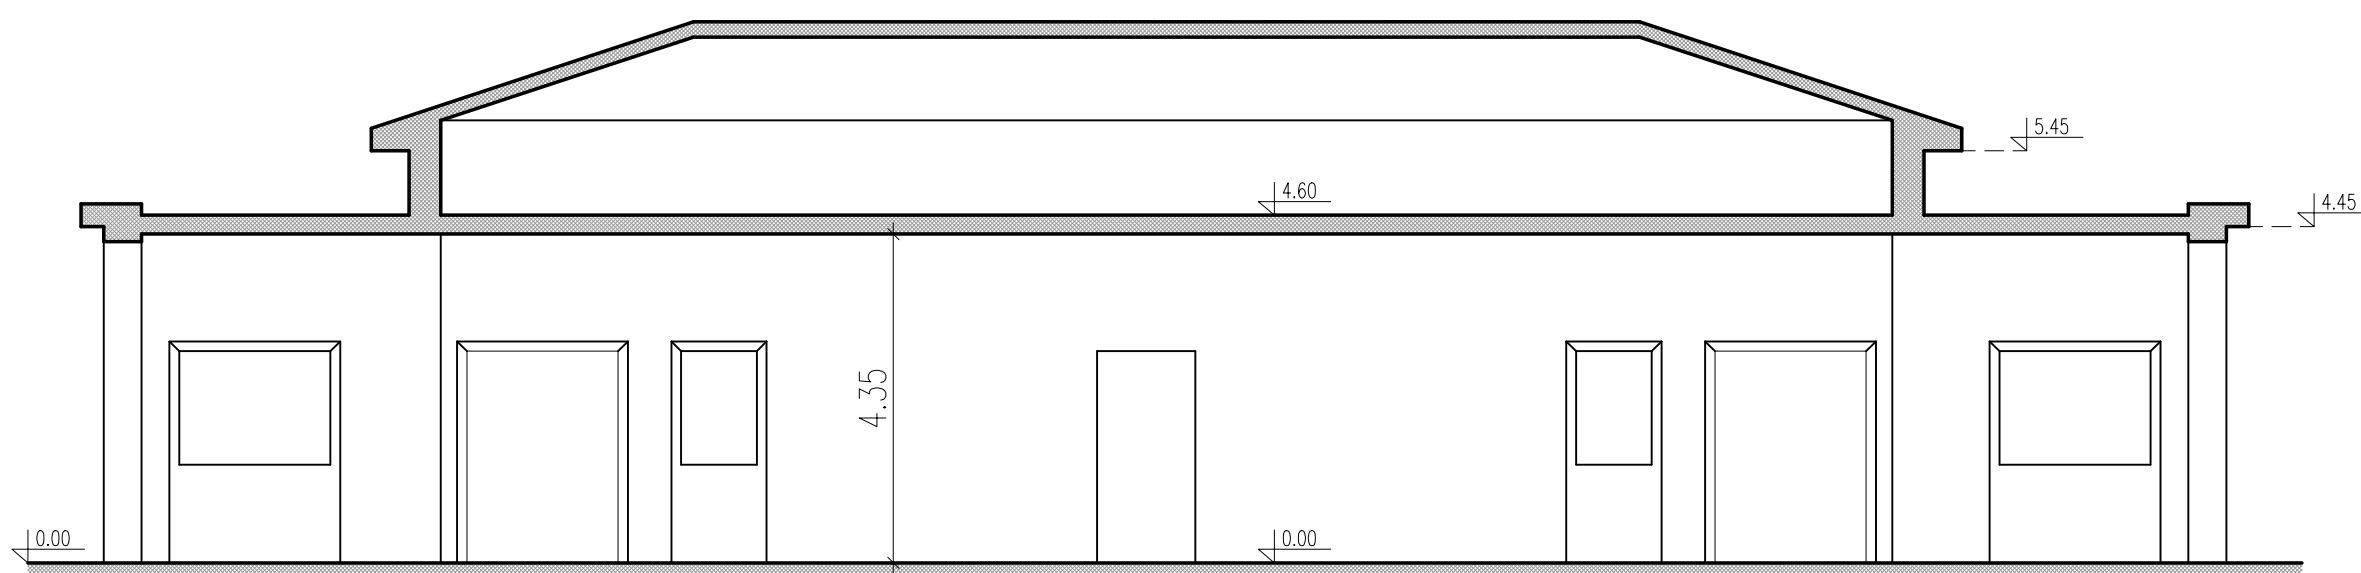


Sezione A-A

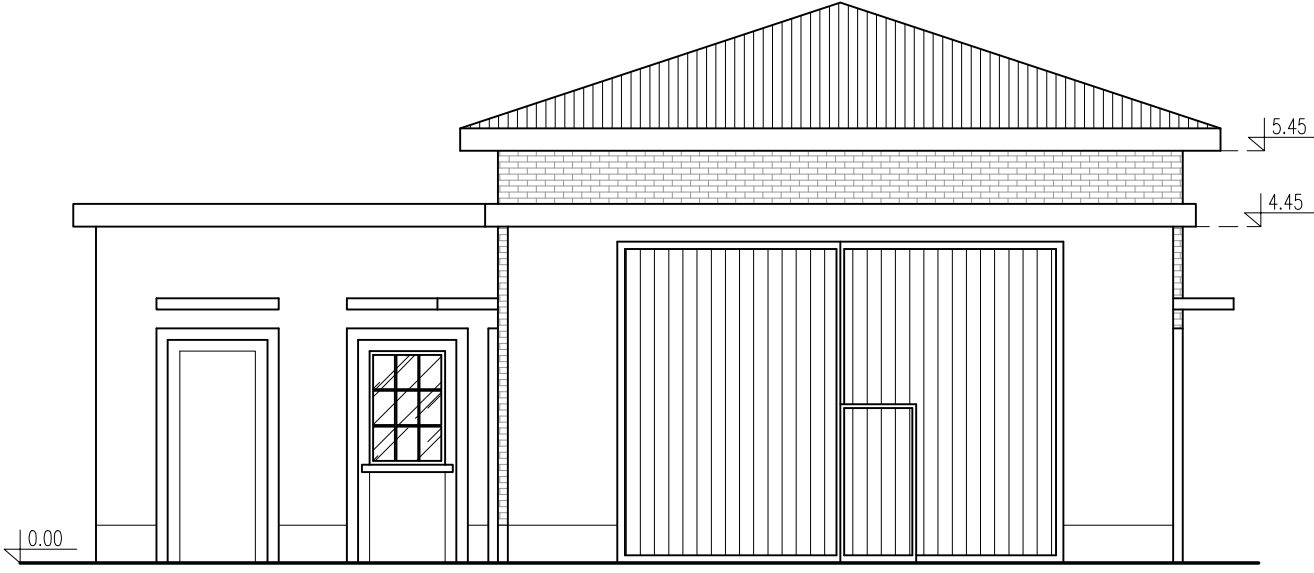


Prospetto Sud




Prospetto Est

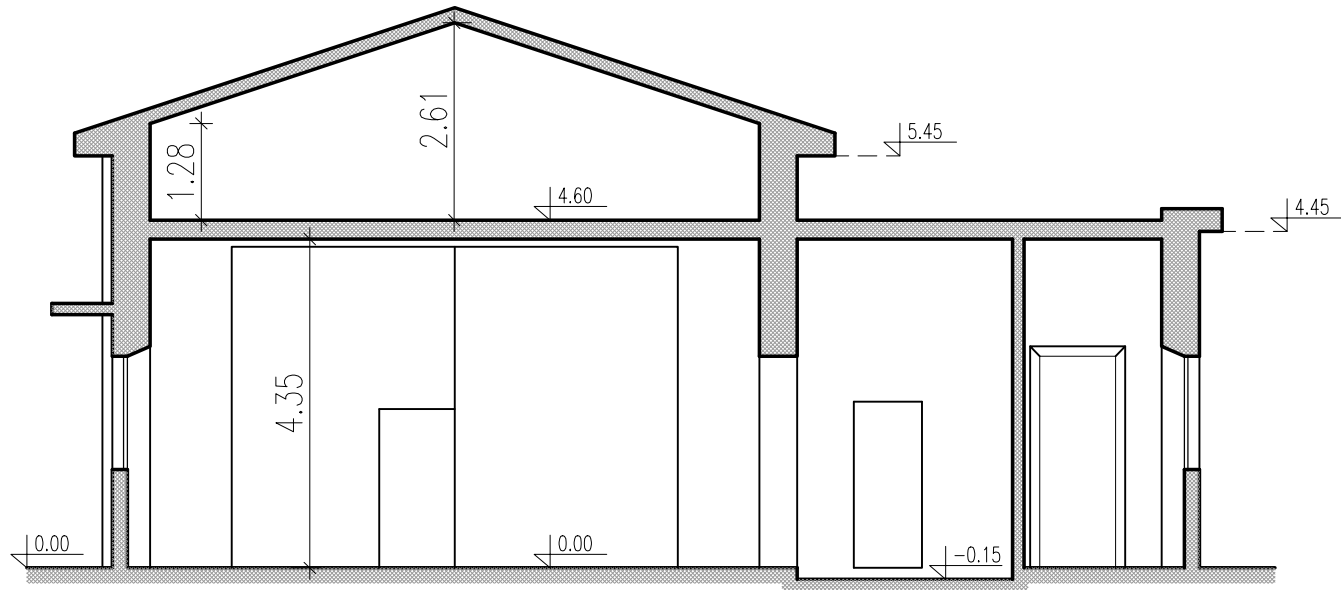

Sezione B-B

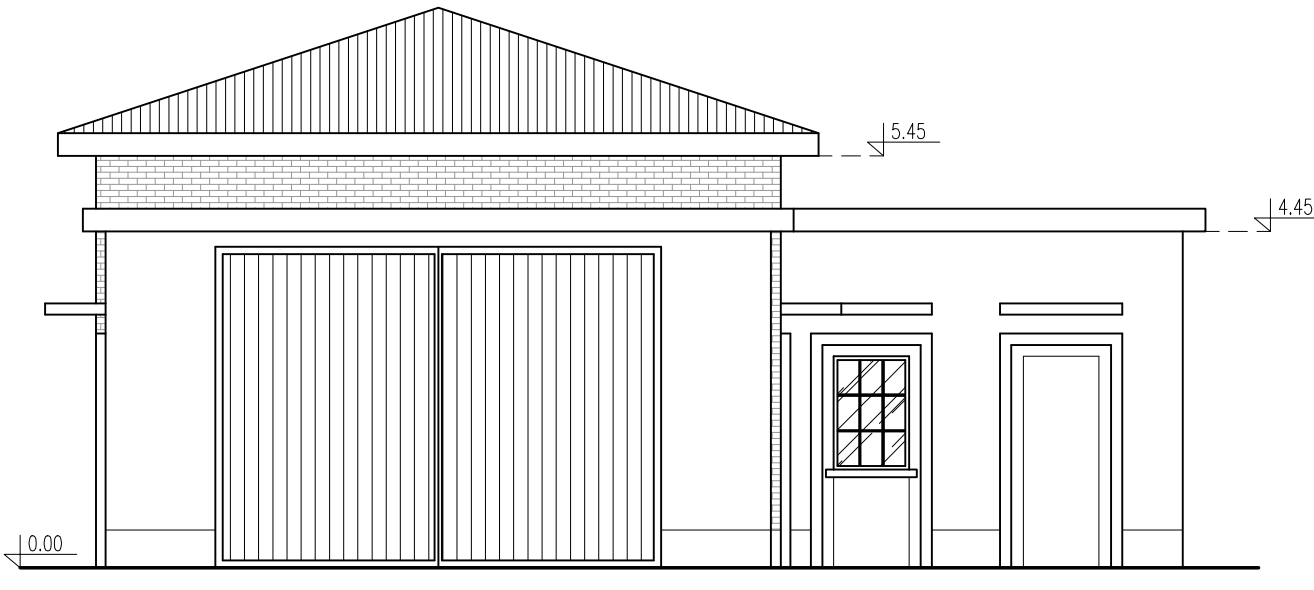

Prospetto Nord

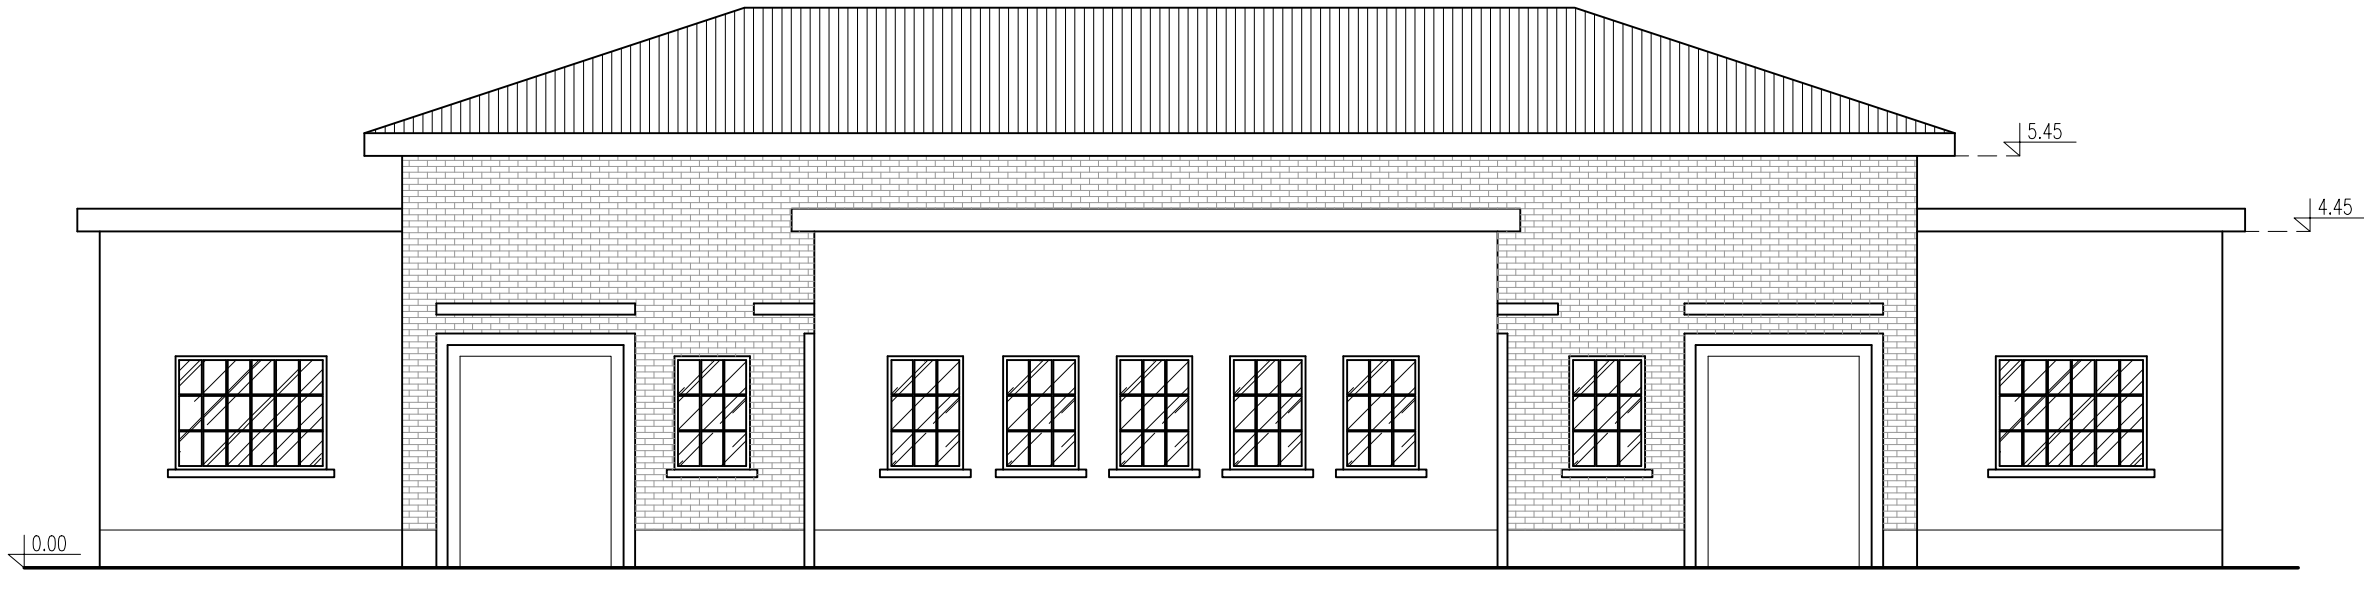

Prospetto Ovest