




*Flucce Bongiorno*

		<i>Bongiorno</i>	<i>Bongiorno</i>	<i>Bongiorno</i>	
A	20.6.2025	013	013	093	Emissione per autorizzazione
REVISIONE	DATA	ELABORATO	VERIFICATO	APPROVATO	DESCRIZIONE
CODICE PRATICA CAPOFILA <b>C.P. 202201461</b>					TIPOLOGIA IMPIANTO CAPOFILA / POTENZA IN IMMISSIONE <b>IMPIANTO FOTOVOLTAICO 56 MW</b>
CAPOFILA <b>Bondeno Srl</b> <i>Via Mike Bongiorno, 13</i> <i>20124 - Milano</i> <i>Partita IVA 05496160283</i>					<b>SE 132/36 kV BONDENO</b>
INGEGNERIA & COSTRUZIONI <b>BRULLI</b> <b>Trasmissione</b>					TITOLO <b>ARCHITETTONICO CHIOSCO PERIFERICO</b>
SCALA <b>1 : 100</b>	FORMATO <b>A3</b>	FOGLIO / DI <b>1 / 2</b>		N. DOCUMENTO <b>5 1 6 4 6 5 A</b>	

## CHIOSCO PREFABBRICATO

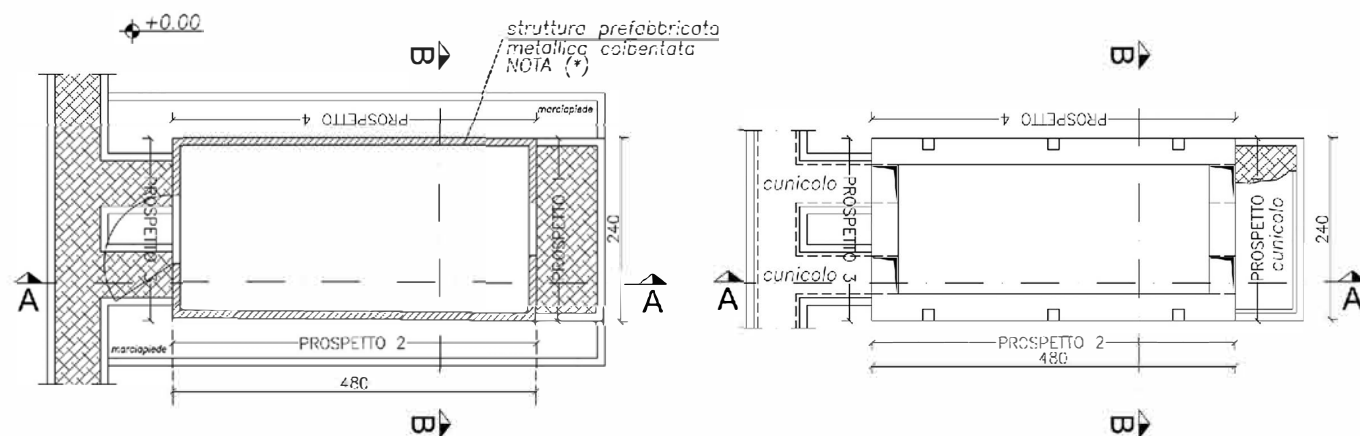


PIANTA PIANO TERRA

Scala 1:100


PIANTA FONDAZIONI

Scala 1:100

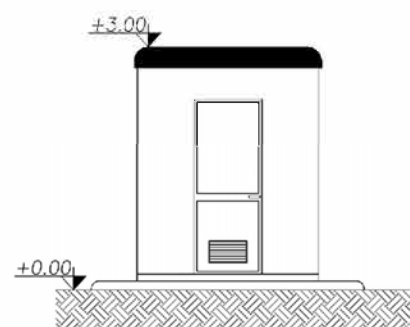


PROSPETTO 1

Scala 1:100

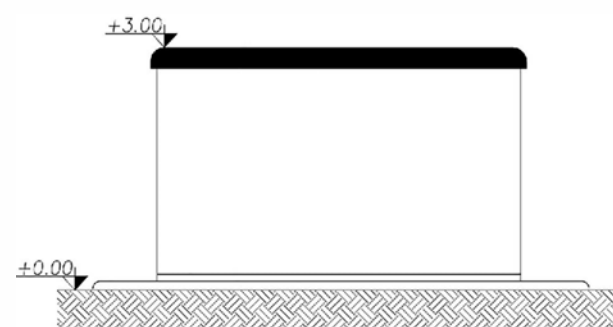

PROSPETTO 2

Scala 1:100

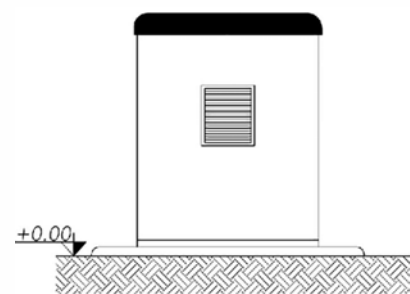


PROSPETTO 3

Scala 1:100




PROSPETTO 4

Scala 1:100

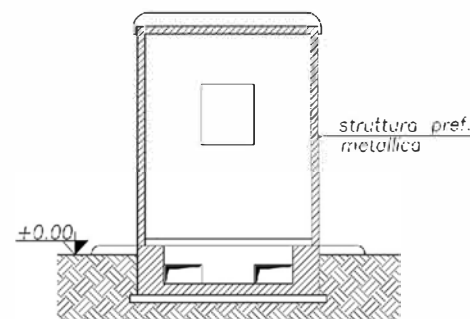

SEZIONE B-B

Scala 1:100

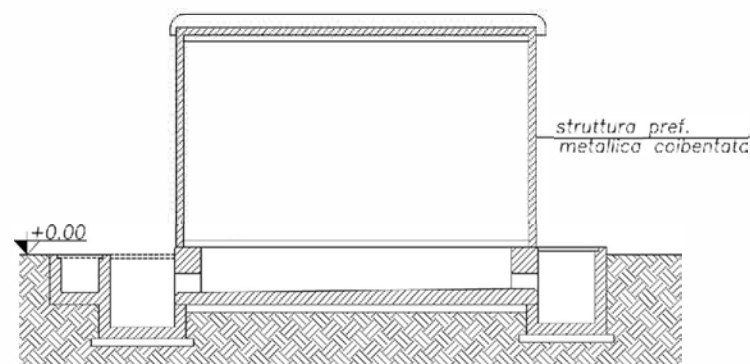

SEZIONE A-A

Scala 1:100

## NOTE GENERALI

TUTTE LE QUOTE IN ELEVAZIONE SONO IN m

TUTTE LE DIMENSIONI SONO IN cm (SALVO DOVE ESPLICITAMENTE INDICATO)

LA QUOTA +0.00 E' RIFERITA CONVENZIONALMENTE ALLA QUOTA DEL PIAZZALE

## RIFERIMENTI

DCCR23005B0002005	PLANIMETRIA E SEZIONE ELETTROMECCANICA STATO DI PROGETTO
DCCR23005B0002006	PLANIMETRIA E SEZIONE ELETTROMECCANICA STATO SOVRAPPONTO

REVISIONE	N.	DATA	DESCRIZIONE	ELABORATO	VERIFICATO	APPROVATO
R.00	02/12/2024	PRIMA EMISSIONE		IRP-PRAC SSD-SVP	IRP-PRAC SSD-SVP	IRP-PRAC SSD-SVP
TIPOLOGIA DELL'ELABORATO	CODIFICA DELL'ELABORATO					
PIANTA-SEZIONI	INGCH01 CON					
PROGETTO	TITOLO					
	PROGETTO UNIFICATO STAZIONI					
RICAVATO DAL DOC. TERNA						
CLASSIFICAZIONE DI SICUREZZA						
ISC - Uso INTERNO			CHIOSCO PER APPARECCHIATURE			
NOME DEL FILE	SCALA CAD	FORMATO	SCALA	FOGLIO		
INGCH01 CON.dwg	1:1	A3	1:100	2 / 2		

Questo documento contiene informazioni di proprietà Terna Rete Italia S.p.A. e deve essere utilizzato esclusivamente dal destinatario in relazione alle finalità per le quali è stato ricevuto. E' vietata qualsiasi forma di riproduzione o di divulgazione senza l'esplicito consenso di Terna Rete Italia S.p.A.

This document contains information proprietary to Terna Rete Italia S.p.A. and it will have to be used exclusively for the purposes for which it has been furnished. Whichever shape of spreading or reproduction without the written permission of Terna Rete Italia S.p.A. is prohibit.

I CHIOSCHI PREFABBRICATI DOVRANNO AVERE STRUTTURA PORTANTE METALLICA COSTITUITA DA PANNELLI LEGGERI TIPO "SANDWICH" CON DOPPIA LAMIERA GRECCATA CON INTERPOSTO IDONEO MATERIALE COIBENTE TERMOISOLANTE.