

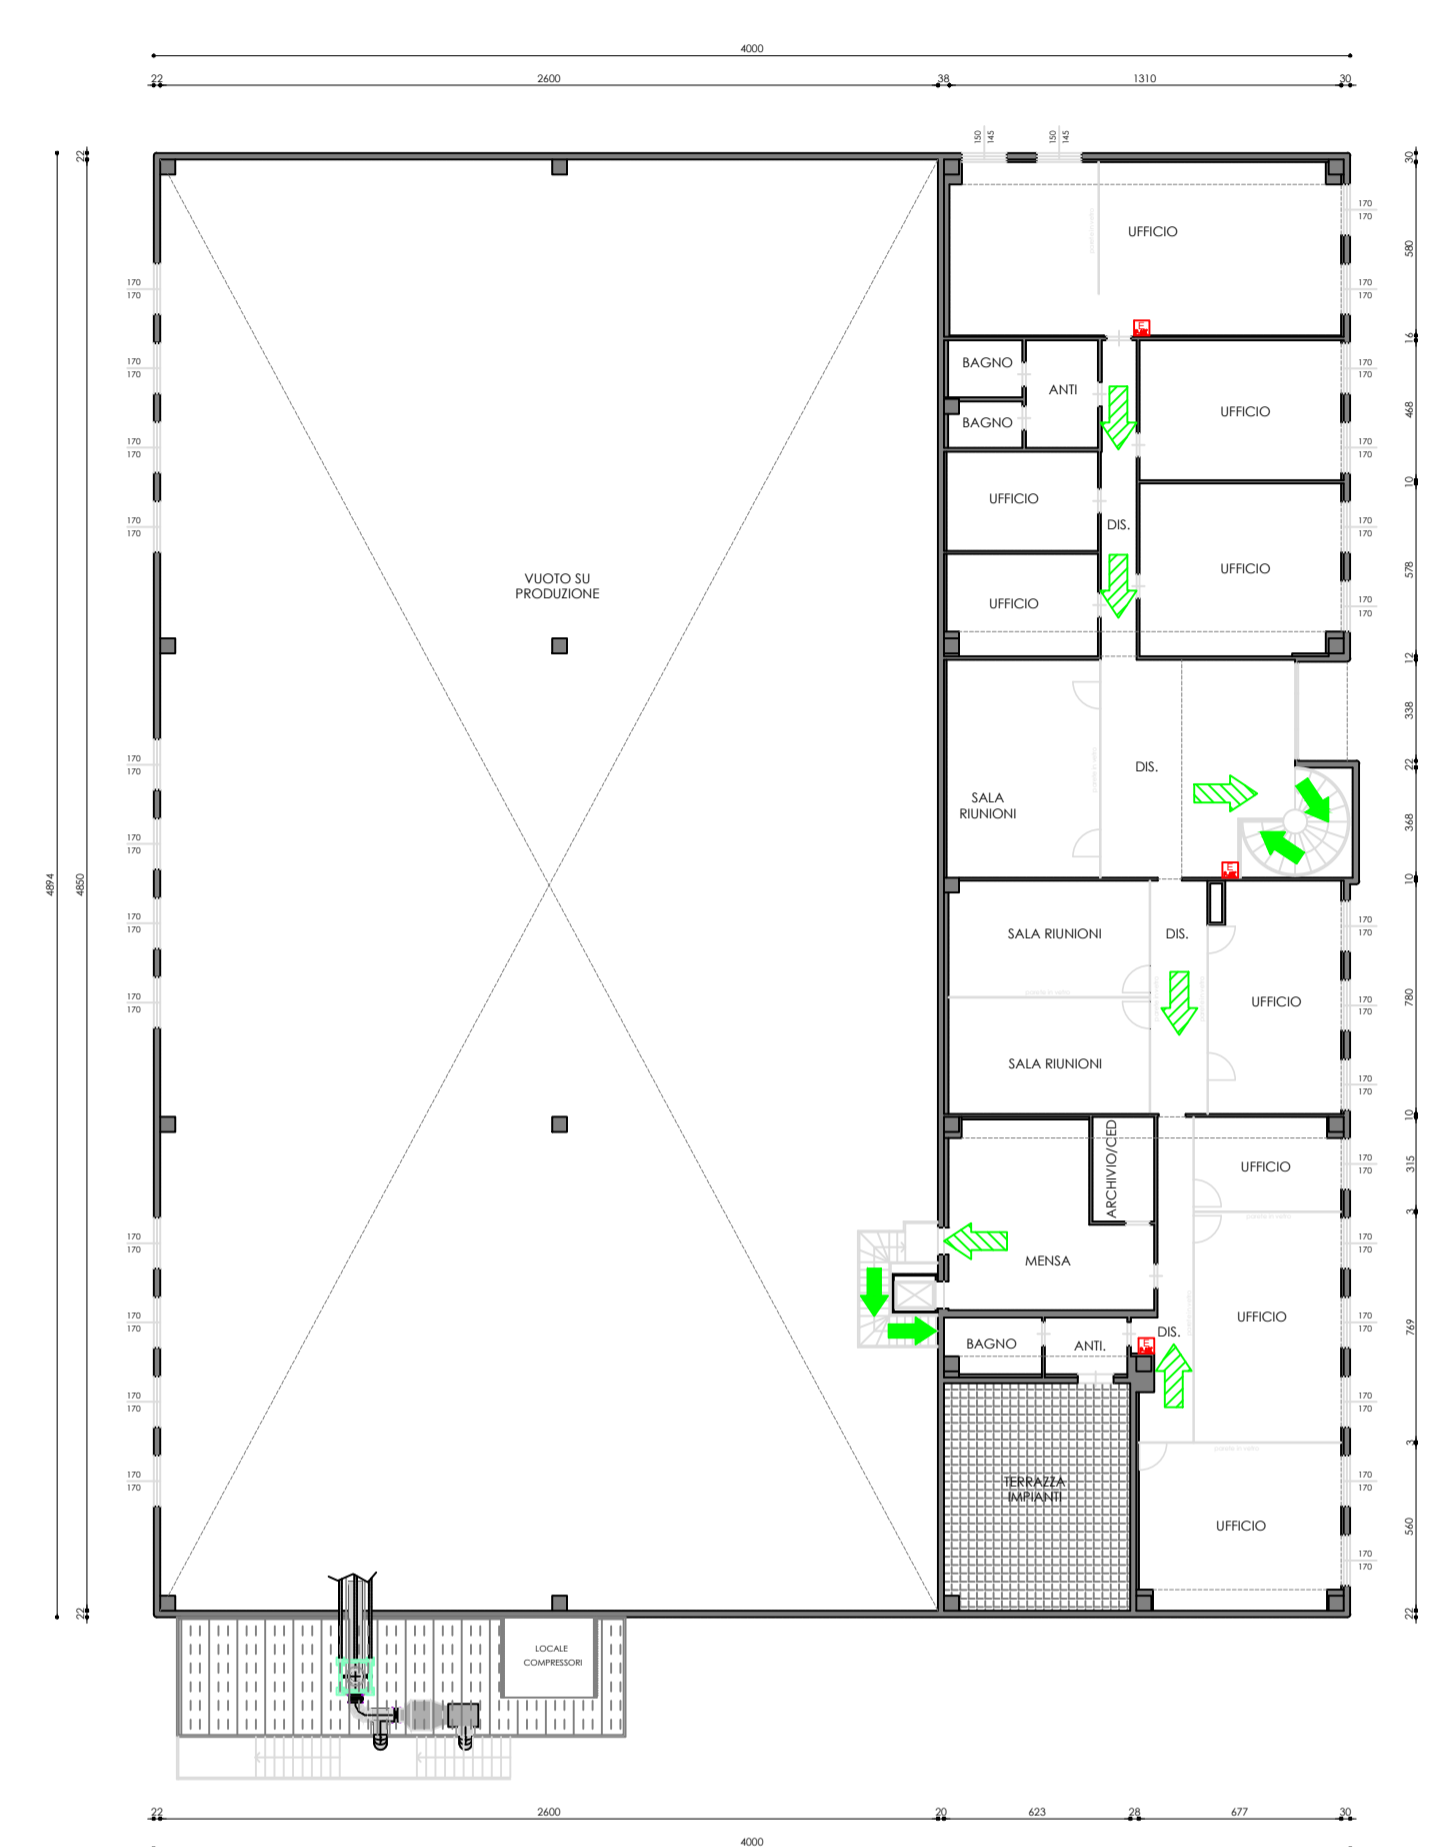



PIANTA PIANO TERRA

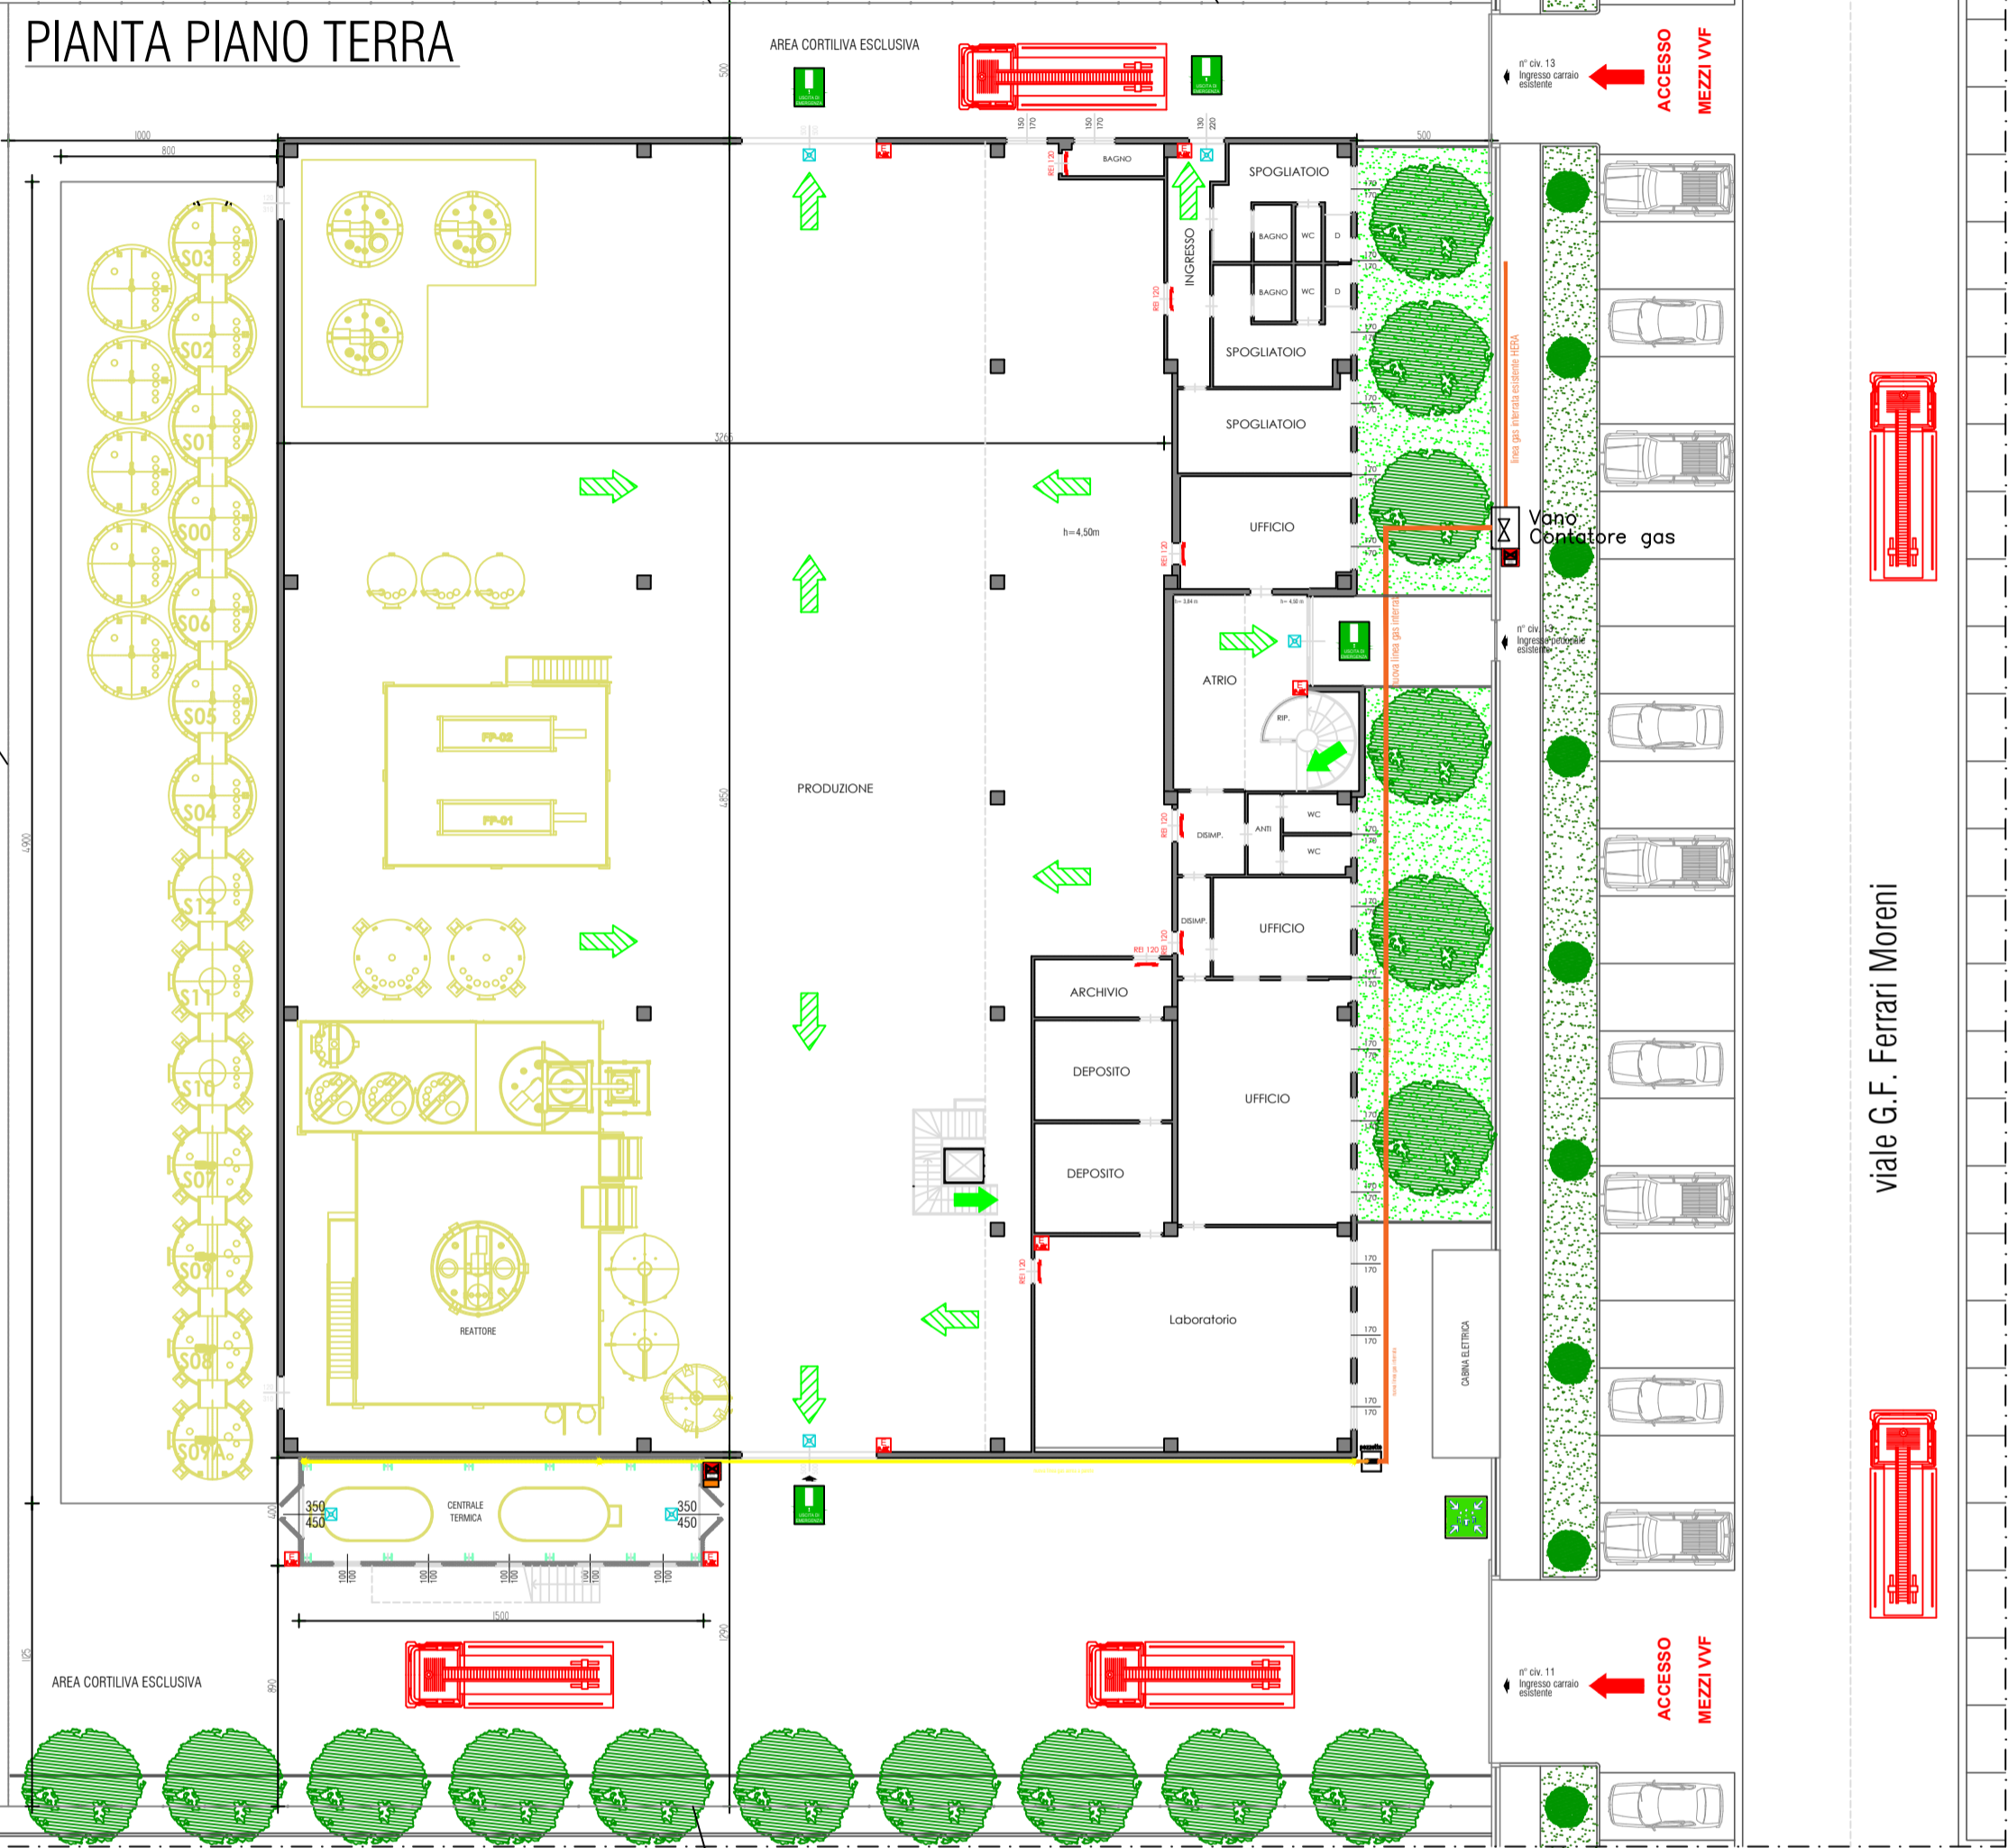


PIANTA PIANO PRIMO

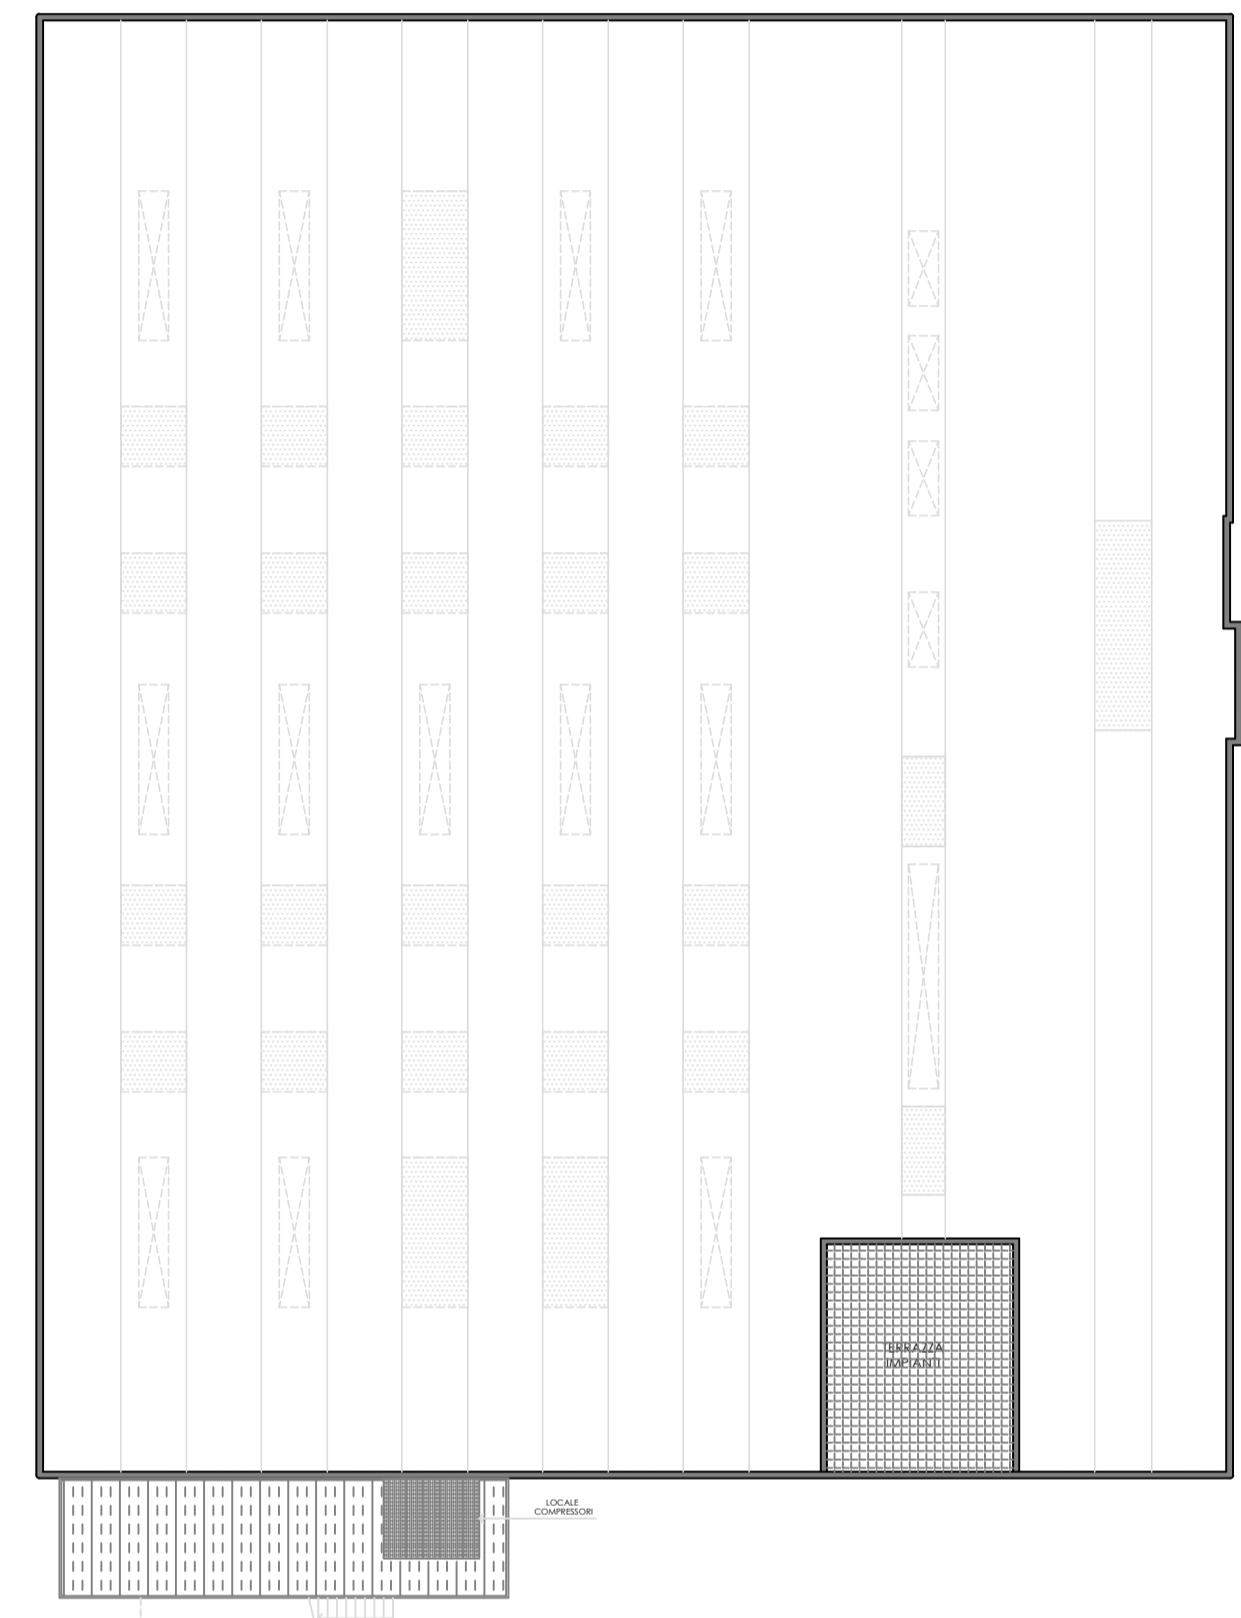

PIANTA COPERTURA

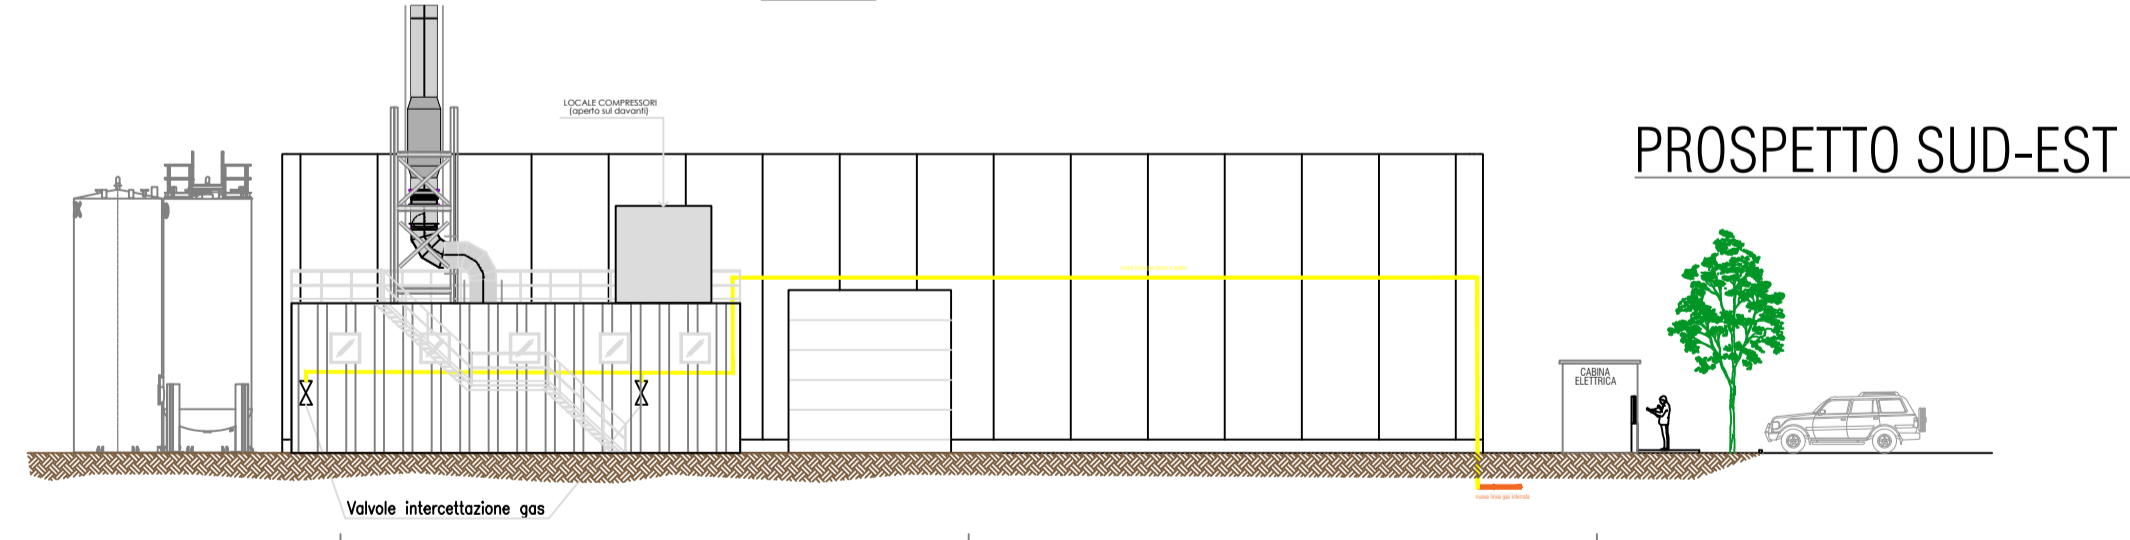

PROSPETTO SUD-EST

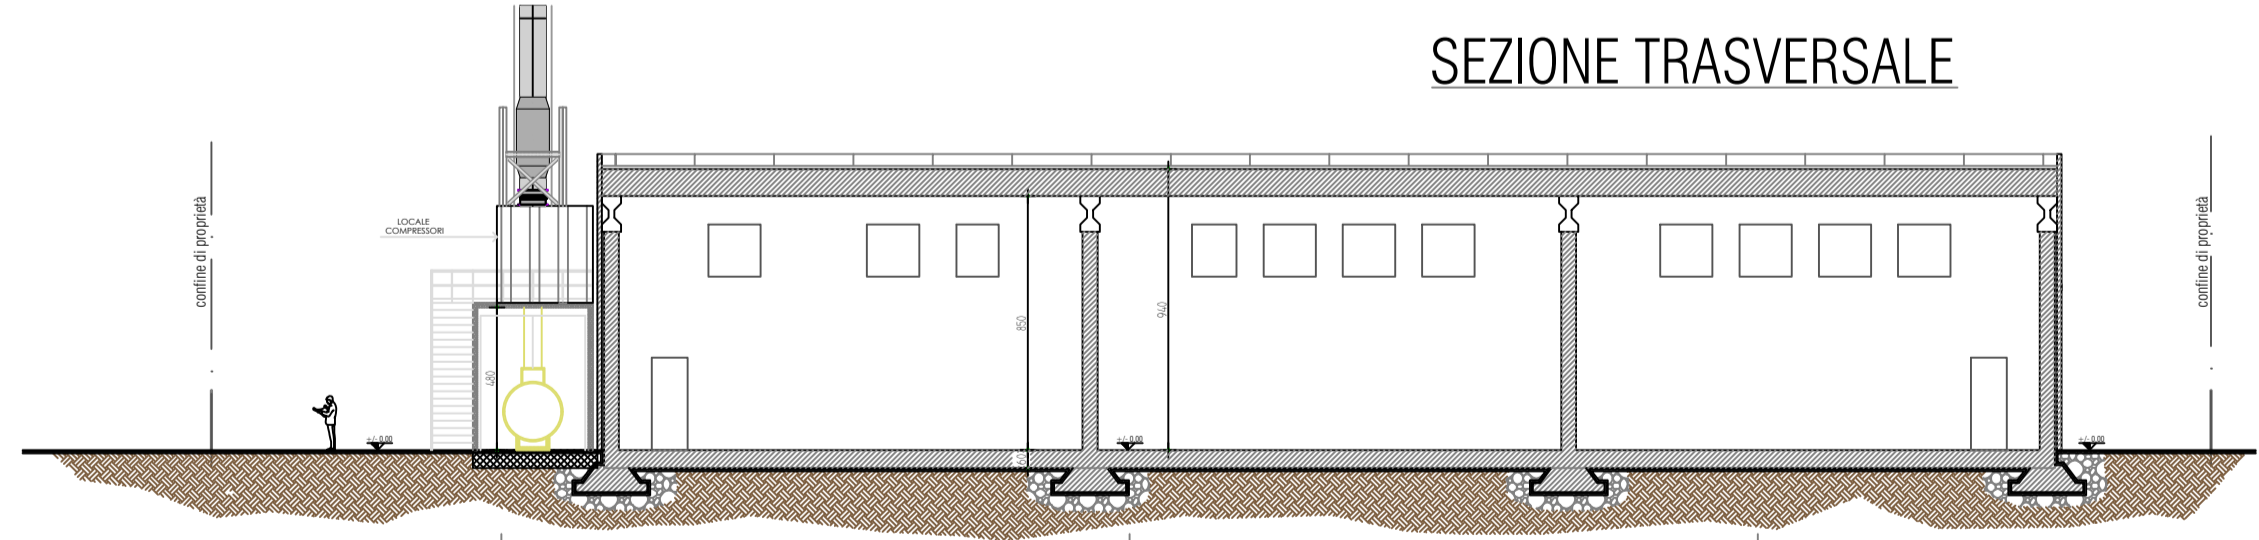

SEZIONE TRASVERSALE

LEGENDA

[Red square]	STRUTTURE ESISTENTI	[Green square]	STRUTTURE NUOVE
[Blue square]	STRUTTURE DA REALIZZARE	[Yellow square]	STRUTTURE DA RISTRUTTURARE
[Orange square]	STRUTTURE DA DEMOLIRE	[Purple square]	STRUTTURE DA RINNOVARE
[Light blue square]	STRUTTURE DA RINNOVARE	[Dark blue square]	STRUTTURE DA RISTRUTTURARE
[Light green square]	STRUTTURE DA RISTRUTTURARE	[Dark green square]	STRUTTURE DA RINNOVARE
[Light orange square]	STRUTTURE DA RINNOVARE	[Dark orange square]	STRUTTURE DA RISTRUTTURARE
[Light purple square]	STRUTTURE DA RISTRUTTURARE	[Dark purple square]	STRUTTURE DA RINNOVARE
[Light dark blue square]	STRUTTURE DA RINNOVARE	[Dark dark blue square]	STRUTTURE DA RISTRUTTURARE
[Light dark green square]	STRUTTURE DA RISTRUTTURARE	[Dark dark green square]	STRUTTURE DA RINNOVARE
[Light dark orange square]	STRUTTURE DA RINNOVARE	[Dark dark orange square]	STRUTTURE DA RISTRUTTURARE
[Light dark purple square]	STRUTTURE DA RISTRUTTURARE	[Dark dark purple square]	STRUTTURE DA RINNOVARE
[Light dark light blue square]	STRUTTURE DA RINNOVARE	[Dark dark light blue square]	STRUTTURE DA RISTRUTTURARE
[Light dark light green square]	STRUTTURE DA RISTRUTTURARE	[Dark dark light green square]	STRUTTURE DA RINNOVARE
[Light dark light orange square]	STRUTTURE DA RINNOVARE	[Dark dark light orange square]	STRUTTURE DA RISTRUTTURARE
[Light dark light purple square]	STRUTTURE DA RISTRUTTURARE	[Dark dark light purple square]	STRUTTURE DA RINNOVARE
[Light dark light dark blue square]	STRUTTURE DA RINNOVARE	[Dark dark light dark blue square]	STRUTTURE DA RISTRUTTURARE
[Light dark light dark green square]	STRUTTURE DA RISTRUTTURARE	[Dark dark light dark green square]	STRUTTURE DA RINNOVARE
[Light dark light dark orange square]	STRUTTURE DA RINNOVARE	[Dark dark light dark orange square]	STRUTTURE DA RISTRUTTURARE
[Light dark light dark purple square]	STRUTTURE DA RISTRUTTURARE	[Dark dark light dark purple square]	STRUTTURE DA RINNOVARE

Comune di **SASSUOLO**
 Provincia di MODENA

VALUTAZIONE PROGETTO AI FINI ANTINCENDIO
 art. 3 del DPR 01/08/2011 n. 15

per la realizzazione di un nuovo impianto di produzione vapore per uso industriale alimentato a gas metano di rete con potenza termica superiore a 35 kw relativo al nuovo stabilimento di MISTRAL S.r.l. sito in Viale G. F. Ferrari Moreni, 13 Sassuolo (MO)

PROGETTO:
 LAYOUT GENERALE
 Pianta - Prospetto - Sezione

Elaborato il **1**
 Scala 1:300
 Maggio 2024