

COMUNE DI BAGNARA DI ROMAGNA

Progetto per l'ammodernamento e migliore sistemazione,  
dell'immobile adibito a mangimificio, sito in Comune di  
Bagnara di Romagna via Trupatello 7/a.

D.d.24 - Pianta Piani 2-3-4-5 Tavola interventi

La proprietà

Eurovo s.r.l.  
Sede legale: Via Mensa n°3  
49022 Santa Maria in Fabriago - Lugo (RA)  
Tel. +39 0542 485110


Il Progettista e D.L. Architettonico

Geom. Ciampone Nicola  
Albo dei Geometri della Provincia di Bologna n. 3096  
Viale Roma 2  
40024 - Castel San Pietro Terme (BO)  
Tel. 051-9951292 - Cell. 335 6601468


REV.	01	Scala disegni	Data	Cod.
ESEGUITO DA:	Geom. Ciampone Nicola	1:200	luglio 2022	D.d.24
L'autore si riserva la proprietà del documento, vietandone la riproduzione e la divulgazione senza autorizzazione ai sensi delle vigenti leggi				

- Demolizione
- Nuova costruzione


Pianta Piano Terzo  
Scala 1:200

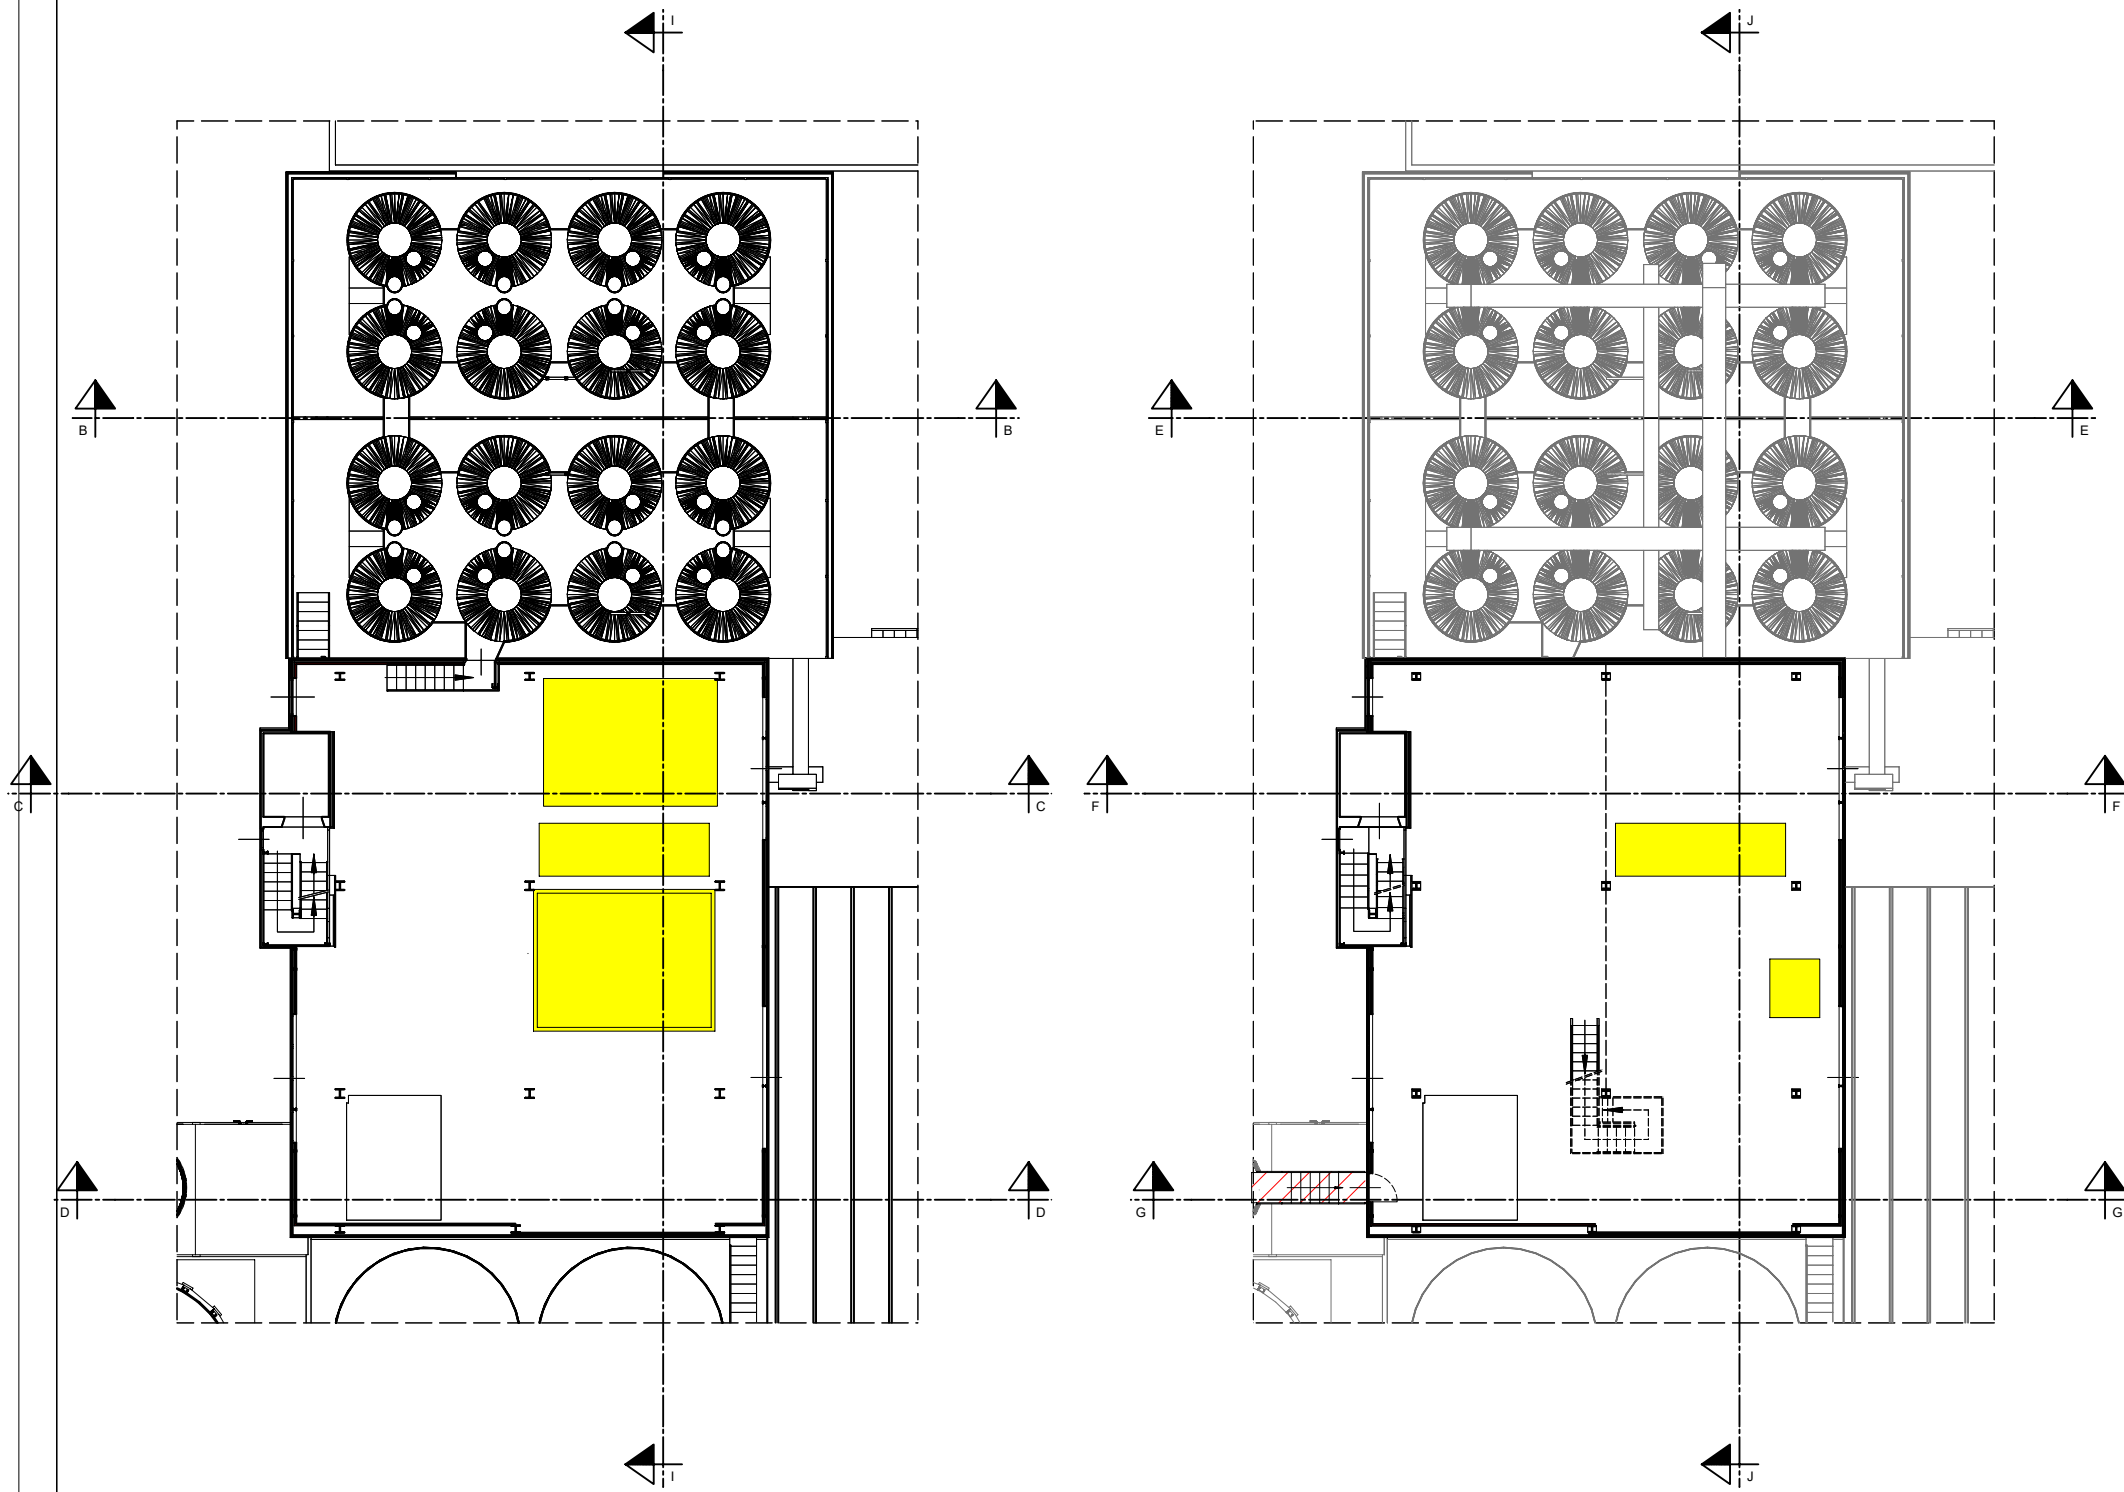

Pianta Piano Quarto  
Scala 1:200

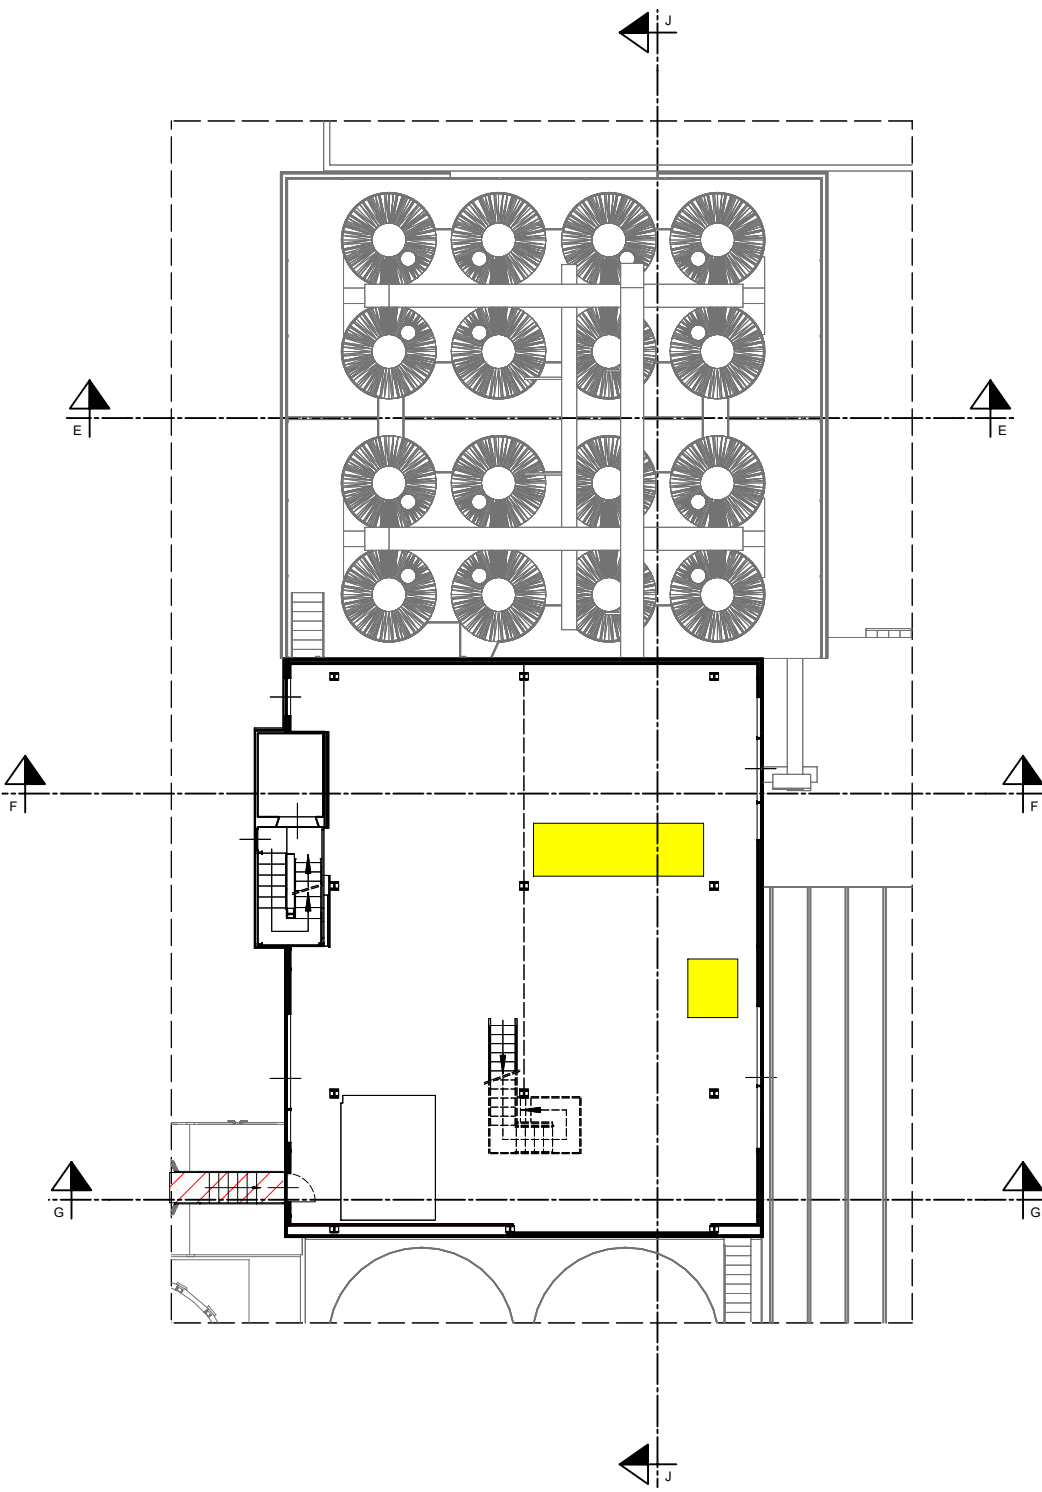

Pianta Piano Secondo  
Scala 1:200

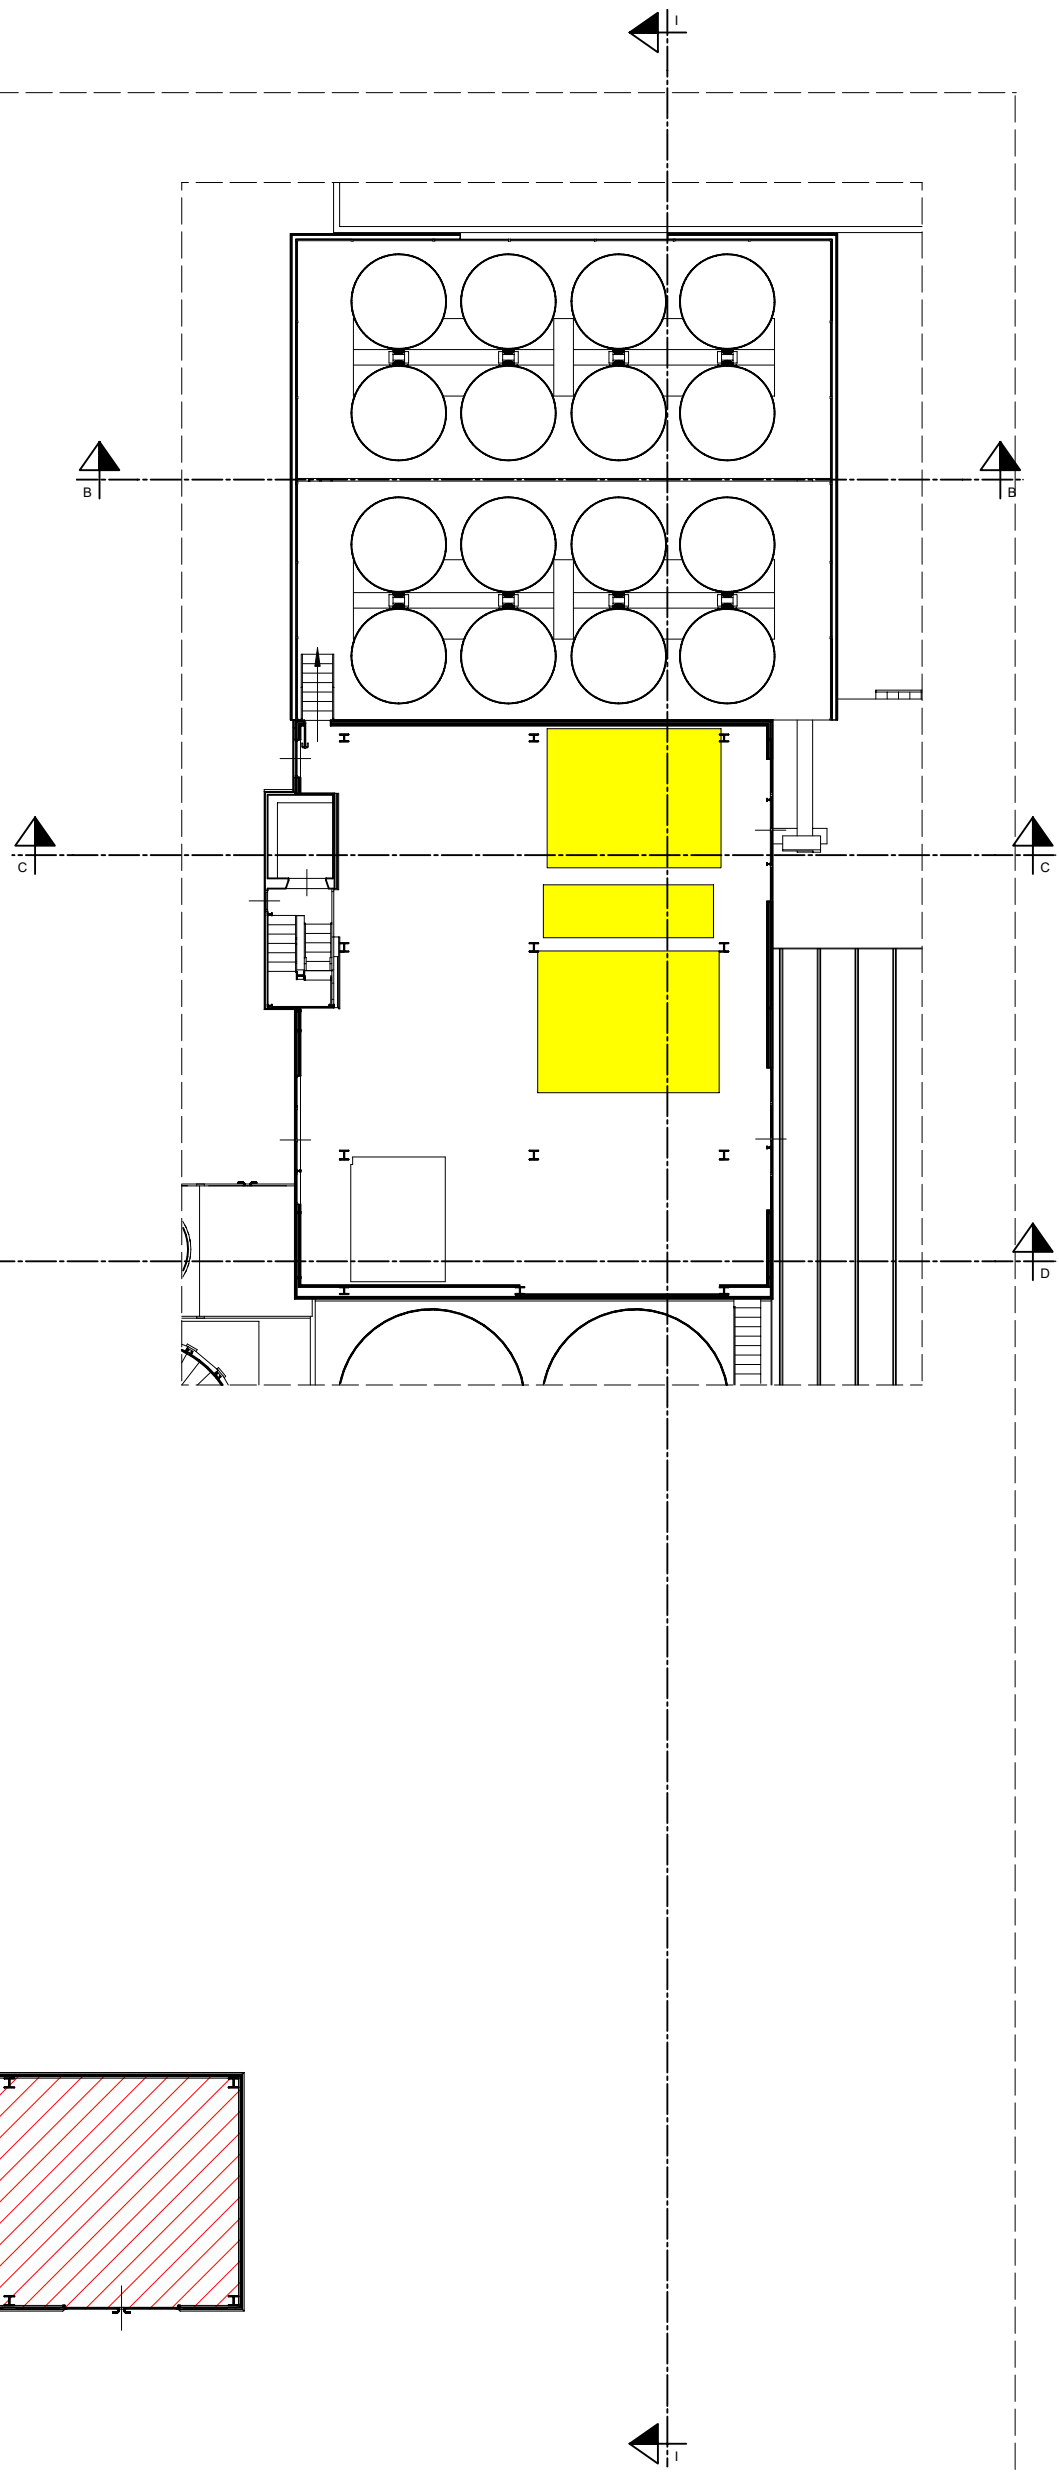

Pianta Piano Quinto  
Scala 1:200

