

_ABACO LOCALI SUP URBANISTICHE_TL_PO						
Edificio	Livello	Codice	Locale	Settore	Superficie	Superficie Urbanistica
C	P0	PS-P0-003	Locale tecnico	Locali tecnici	7.19	NC
C	P0	PS-P0-004	Accessorio	Distribuzione	3.47	NC
C	P0	PS-P0-006	Locali Tecnici - elettrici	Locali tecnici	7.32	NC
C	P0	PS-P0-017	Locali Tecnici - elettrici	Locali tecnici	9.04	NC
C	P0	PS-P0-028	Cavedo	Locali tecnici	7.81	NC
C	P0	PS-P0-030	Montavande	Relettono	3.53	NC
NC: 6					38.43	

C	P0	PS-P0-002	Vano Scala	Distribuzione	15.44	SA
C	P0	PS-P0-027	Vano Scala	Distribuzione	17.92	SA
SA: 2					33.36	

C	P0	PS-P0-001	Ingresso	Distribuzione	51.89	SU
C	P0	PS-P0-005	H. WC	Servizi	6.11	SU
C	P0	PS-P0-007	Reception	Servizi	3.12	SU
C	P0	PS-P0-008	Comettivo	Distribuzione	29.90	SU
C	P0	PS-P0-009	Spoigliatoio 1 - 72p	Spoigliatoio	60.85	SU
C	P0	PS-P0-010	Spoigliatoio 2 - 52p	Spoigliatoio	46.68	SU
C	P0	PS-P0-011	Spoigliatoio 4 - 15p	Spoigliatoio	12.63	SU
C	P0	PS-P0-012	Spoigliatoio 3 - 22p	Spoigliatoio	17.83	SU
C	P0	PS-P0-013	Spoigliatoio 5 - 83p	Spoigliatoio	84.46	SU
C	P0	PS-P0-014	Comettivo	Distribuzione	48.22	SU
C	P0	PS-P0-015	Locale Pulizia	Locali accessori	7.20	SU
C	P0	PS-P0-016	Servizi Igienici	Servizi	8.68	SU
C	P0	PS-P0-018	Reparto Campionatura	Validazione	255.65	SU
C	P0	PS-P0-019	Area Lavaggio	Validazione	8.45	SU
C	P0	PS-P0-020	Area Titometro	Validazione	20.10	SU
C	P0	PS-P0-021	Area Lavaggio	Validazione	10.58	SU
C	P0	PS-P0-022	BU superfici	Validazione	241.34	SU
C	P0	PS-P0-023	Sala verniciatura	Validazione	85.21	SU
C	P0	PS-P0-024	Sala applicazione solventi	Validazione	57.18	SU
C	P0	PS-P0-029	Spoigliatoi	Servizi	5.56	SU
C	P0	PS-P0-031	Comettivo	Distribuzione	6.65	SU
C	P0	PS-P0-032	Servizi Igienici 1	Spoigliatoio	11.43	SU
C	P0	PS-P0-033	Servizi Igienici 2	Spoigliatoio	10.36	SU
C	P0	PS-P0-034	Servizi Igienici 4	Spoigliatoio	4.99	SU
C	P0	PS-P0-035	Servizi Igienici 5	Spoigliatoio	12.25	SU
C	P0	PS-P0-036	Servizi Igienici 3	Spoigliatoio	8.44	SU
C	P0	PS-P0-037	Servizi Igienici	Servizi	8.42	SU
C	P0	PS-P0-038	Servizi Igienici	Servizi	2.84	SU
C	P0	PS-P0-039	Doccia 5	Spoigliatoio	6.30	SU
C	P0	PS-P0-040	Doccia 4	Spoigliatoio	3.00	SU
C	P0	PS-P0-041	Doccia 1	Spoigliatoio	6.08	SU
C	P0	PS-P0-042	Doccia 2	Spoigliatoio	4.98	SU
C	P0	PS-P0-043	Doccia 3	Spoigliatoio	4.13	SU
C	P0	PS-P0-044	Comettivo	Distribuzione	6.30	SU
C	P0	PS-P0-045	Comettivo	Distribuzione	187.88	SU
SU: 35					1345.91	
TOTALE: 43					1417.69	

LEGENDA SUPERFICI URBANISTICHE:

NC: NON CALCOLATA (NÉ UTILE NÉ ACCESSORIA)
SA: SUPERFICIE ACCESSORIA
SU: SUPERFICIE UTILE

LEGENDA ACCESSI

INGRESSO MULETTI E PERSONALE PRODUZIONE
INGRESSO PERSONALE UFFICI
INGRESSO DI SERVIZIO

CODIFICA LOCALI:

A_P0_010
Servizi Igienici
150.00 mq

A_P0_010
Progressivo

Nome Locale

Superficie Locale

Livello:

Codice Edificio:

A = Stabilimento esistente K2

B = Nuovo Stabilimento K2X

BP1 = Edificio BP1


BP2 = Edificio BP2

BP3 = Edificio BP3



BP4 = Edificio BP4

PS = Edificio Test Lab

KEYPLAN QUOTE ALIMETICHE GENERALI

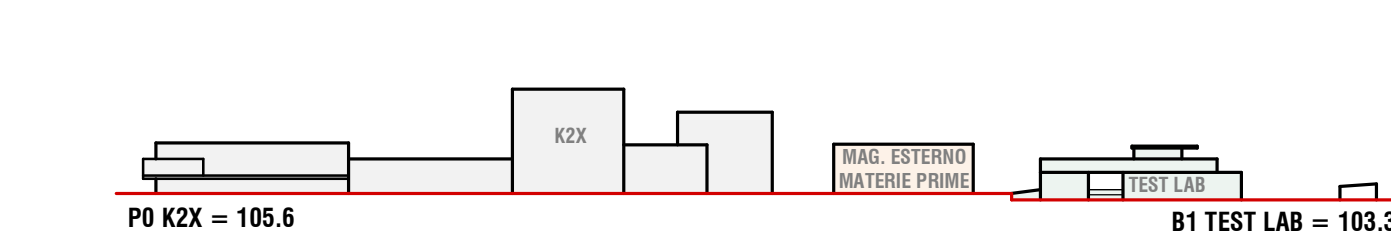

KEYPLAN QUOTE ALTIMETRICHE TEST LAB

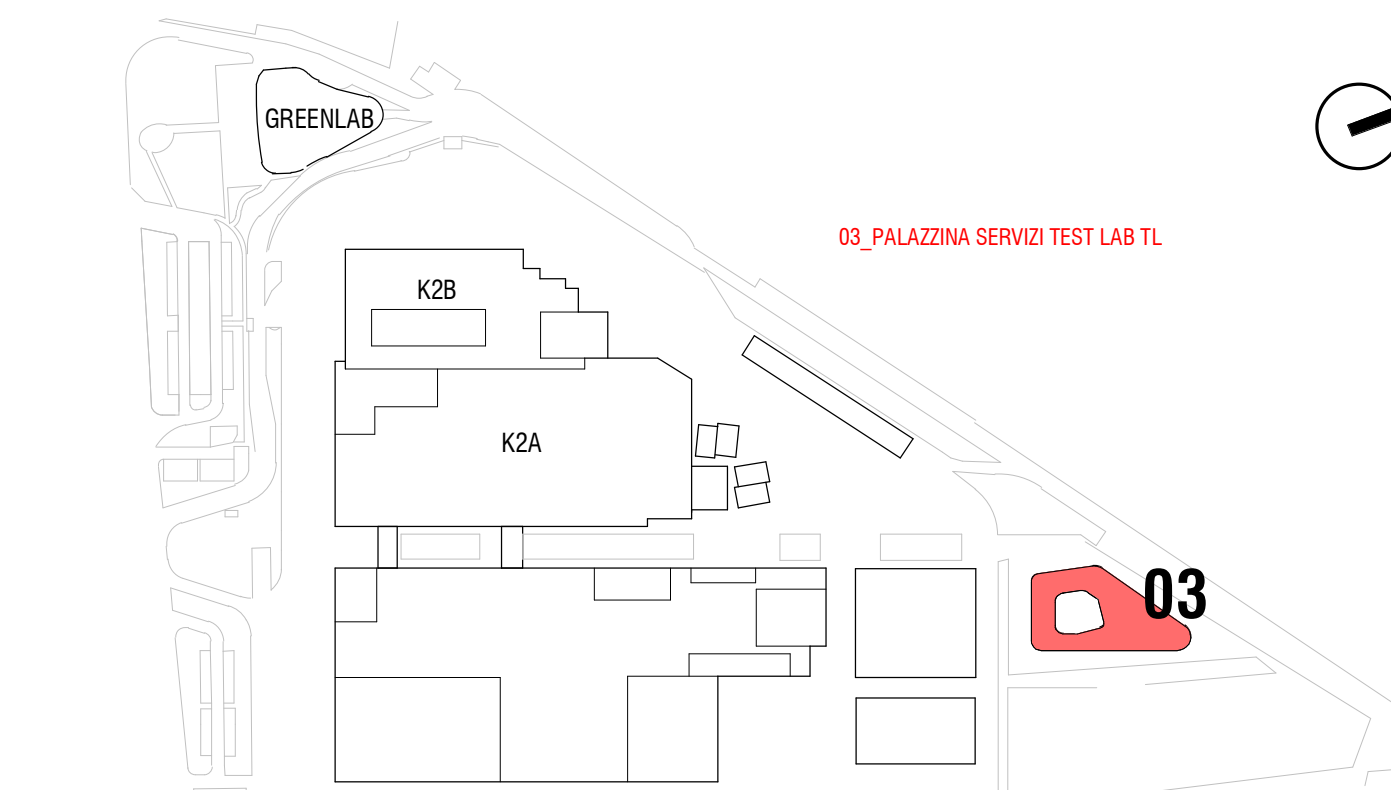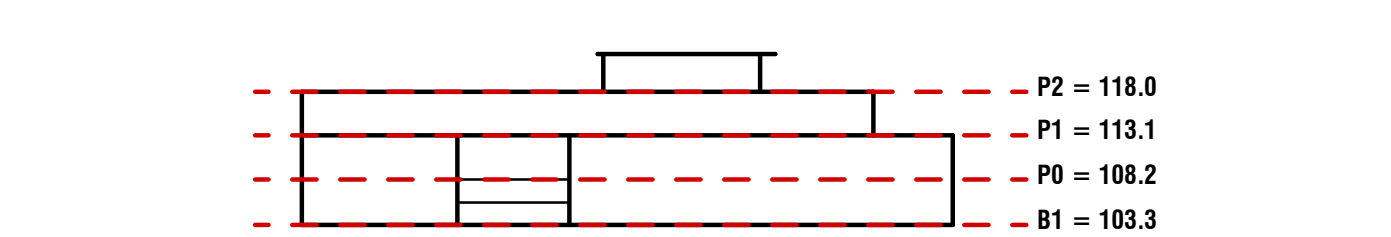

COMITENTE:
KERAKOLL S.p.A
Via dell'Artigianato 9
41049 Sassuolo (MO)

SITO K2X KERAKOLL
in Sassuolo e Fiorano Modenese (MO)
Provvedimento Autorizzativo Unico Regionale (PAUR)
ai sensi della L.R. 4/2018



POLITECNICA
BUILDING FOR HUMANS

SEDE LEGALE:
Via Galvani 220 - 41125 Modena - Italy
Tel. +39 059 35 65 97 Fax. +39 059 35 60 87
info@politecnica.it www.politecnica.it

CS GROUP
INGEGNERIA

SEDE LEGALE:
Via Rodolfo in Piano N. 300 - 41043 Castelvetro di Modigliana - Italy
Tel. +39 059 51 2556

RESPONSABILE DI PROGETTO
Ing. Andrea Dal Cerro (Politecnica)

PROGETTO ARCHITETTONICO
Arch. Stefano Maffei (Politecnica)
Arch. Corrado Giacobazzi (Politecnica)

URBANISTICA
Arch. Maria Cristina Fregni (Politecnica)

PREVENZIONE INCENDI
Ing. Massimo Fiorini (Politecnica)
Ing. Giulio Bechi (Politecnica)

PROGETTO IMPIANTI MECCANICI
Ing. Marco Balestracci (Politecnica)
Ing. Marcello Gussio (Politecnica)

PROGETTO IMPIANTI ELETTRICI E SPECIALI
Ing. Federico Gasparini (Politecnica)
Ing. Francesco Frassinetti (Politecnica)

PROGETTO IDRAULICA, OPERE ESTERNE E INFRASTRUTTURE
Ing. Stefano Rionzi (Politecnica)
Ing. Alessandro Cecchelli (Politecnica)

PROGETTO STRUTTURE
Ing. Giandomenico Cassarini (CSGroup)
Ing. Marco Cesaroni (CSGroup)
Geom. Gaetano De Bartolo (Politecnica)
Ing. Fabio Santangeli (CSGroup)
Ing. Giulia Meglioli (CSGroup)

COORDINAMENTO SICUREZZA IN PROGETTAZIONE
Ing. Giandomenico Cassarini (CSGroup)

COLLABORATORI
Arch. Luca Magnani (Politecnica)
Arch. Luca Braglia (Politecnica)
Arch. Anna Giusti (Politecnica)
Ing. Marco Corvino (Politecnica)
Ing. Massimo Fiorini (Politecnica)
P.L. Andrea Menditto (Politecnica)
Ing. Nicola Salvo (Politecnica)
Ing. Sara Merelli (Politecnica)
Ing. Alessandro Romer (Politecnica)
Arch. Irene Cogliano (Politecnica)
Ing. Valeria Prandi (CSGroup)
Ing. Michele Franchini (CSGroup)
Arch. Chiara Lencioni (CSGroup)

ELABORATO
OPERE CIVILI
PROGETTO

PIANTA PIANO TERRA TEST LAB

P. OPERA DISCIPLINA DOC. E PROG. FASE REV

03_OC_D002_21

Foglio 05 File Name: 03_OC_D002_21_5079 Protocollo 5079 Scala 1:100 Formato A1++

I. EMISSIONE INTEGRAZIONE PAUR 07/10/2022 NNA AGC AGC
0. EMISSIONE PAUR 07/10/2022 NNA AGC AGC
REV. DESCRIZIONE DATA REDATTO VERIFICATO APPROVATO

Il presente progetto è il frutto del lavoro dei professionisti associati in Politecnica. A termine di legge tutti i diritti sono riservati.
E' vietata la riproduzione in qualsiasi forma senza autorizzazione di POLITECNICA Soc. Coop.