





PIANTA PIANO SEMINTERRATO
scala - 1 : 200



PIANTA PIANO TERRA
scala - 1 : 200

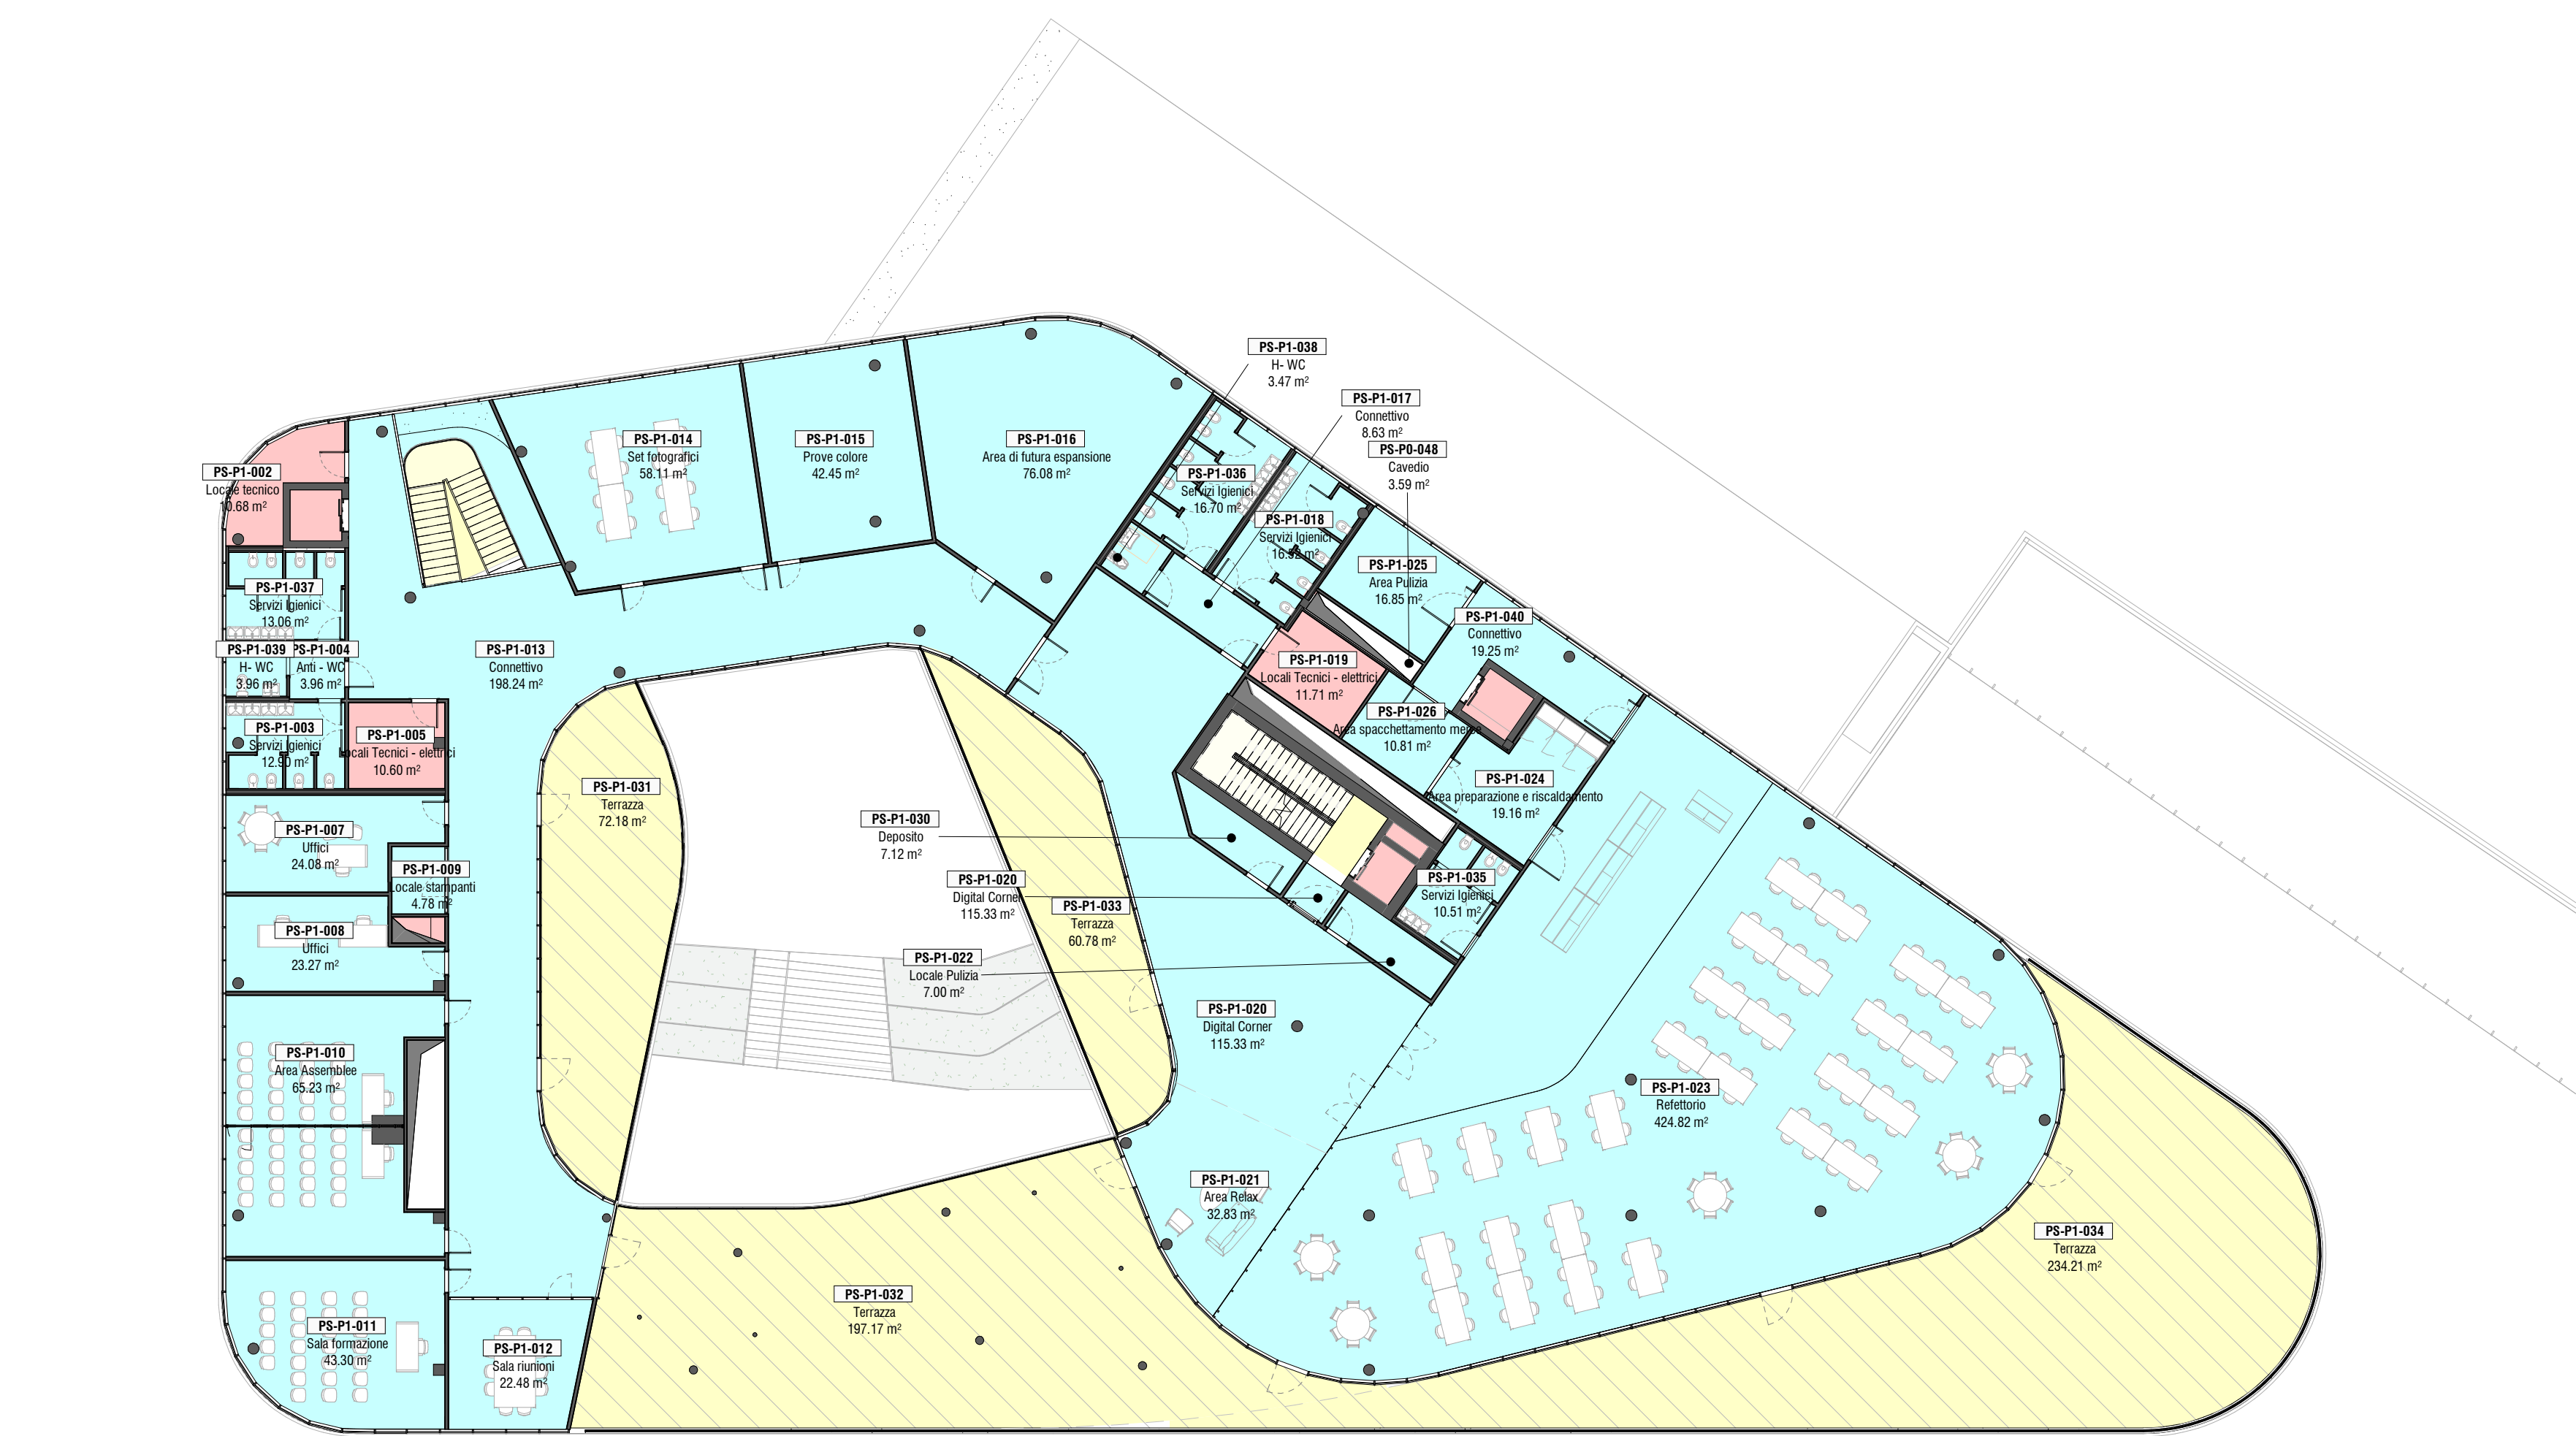

PIANTA PIANO PRIMO
scala - 1 : 200

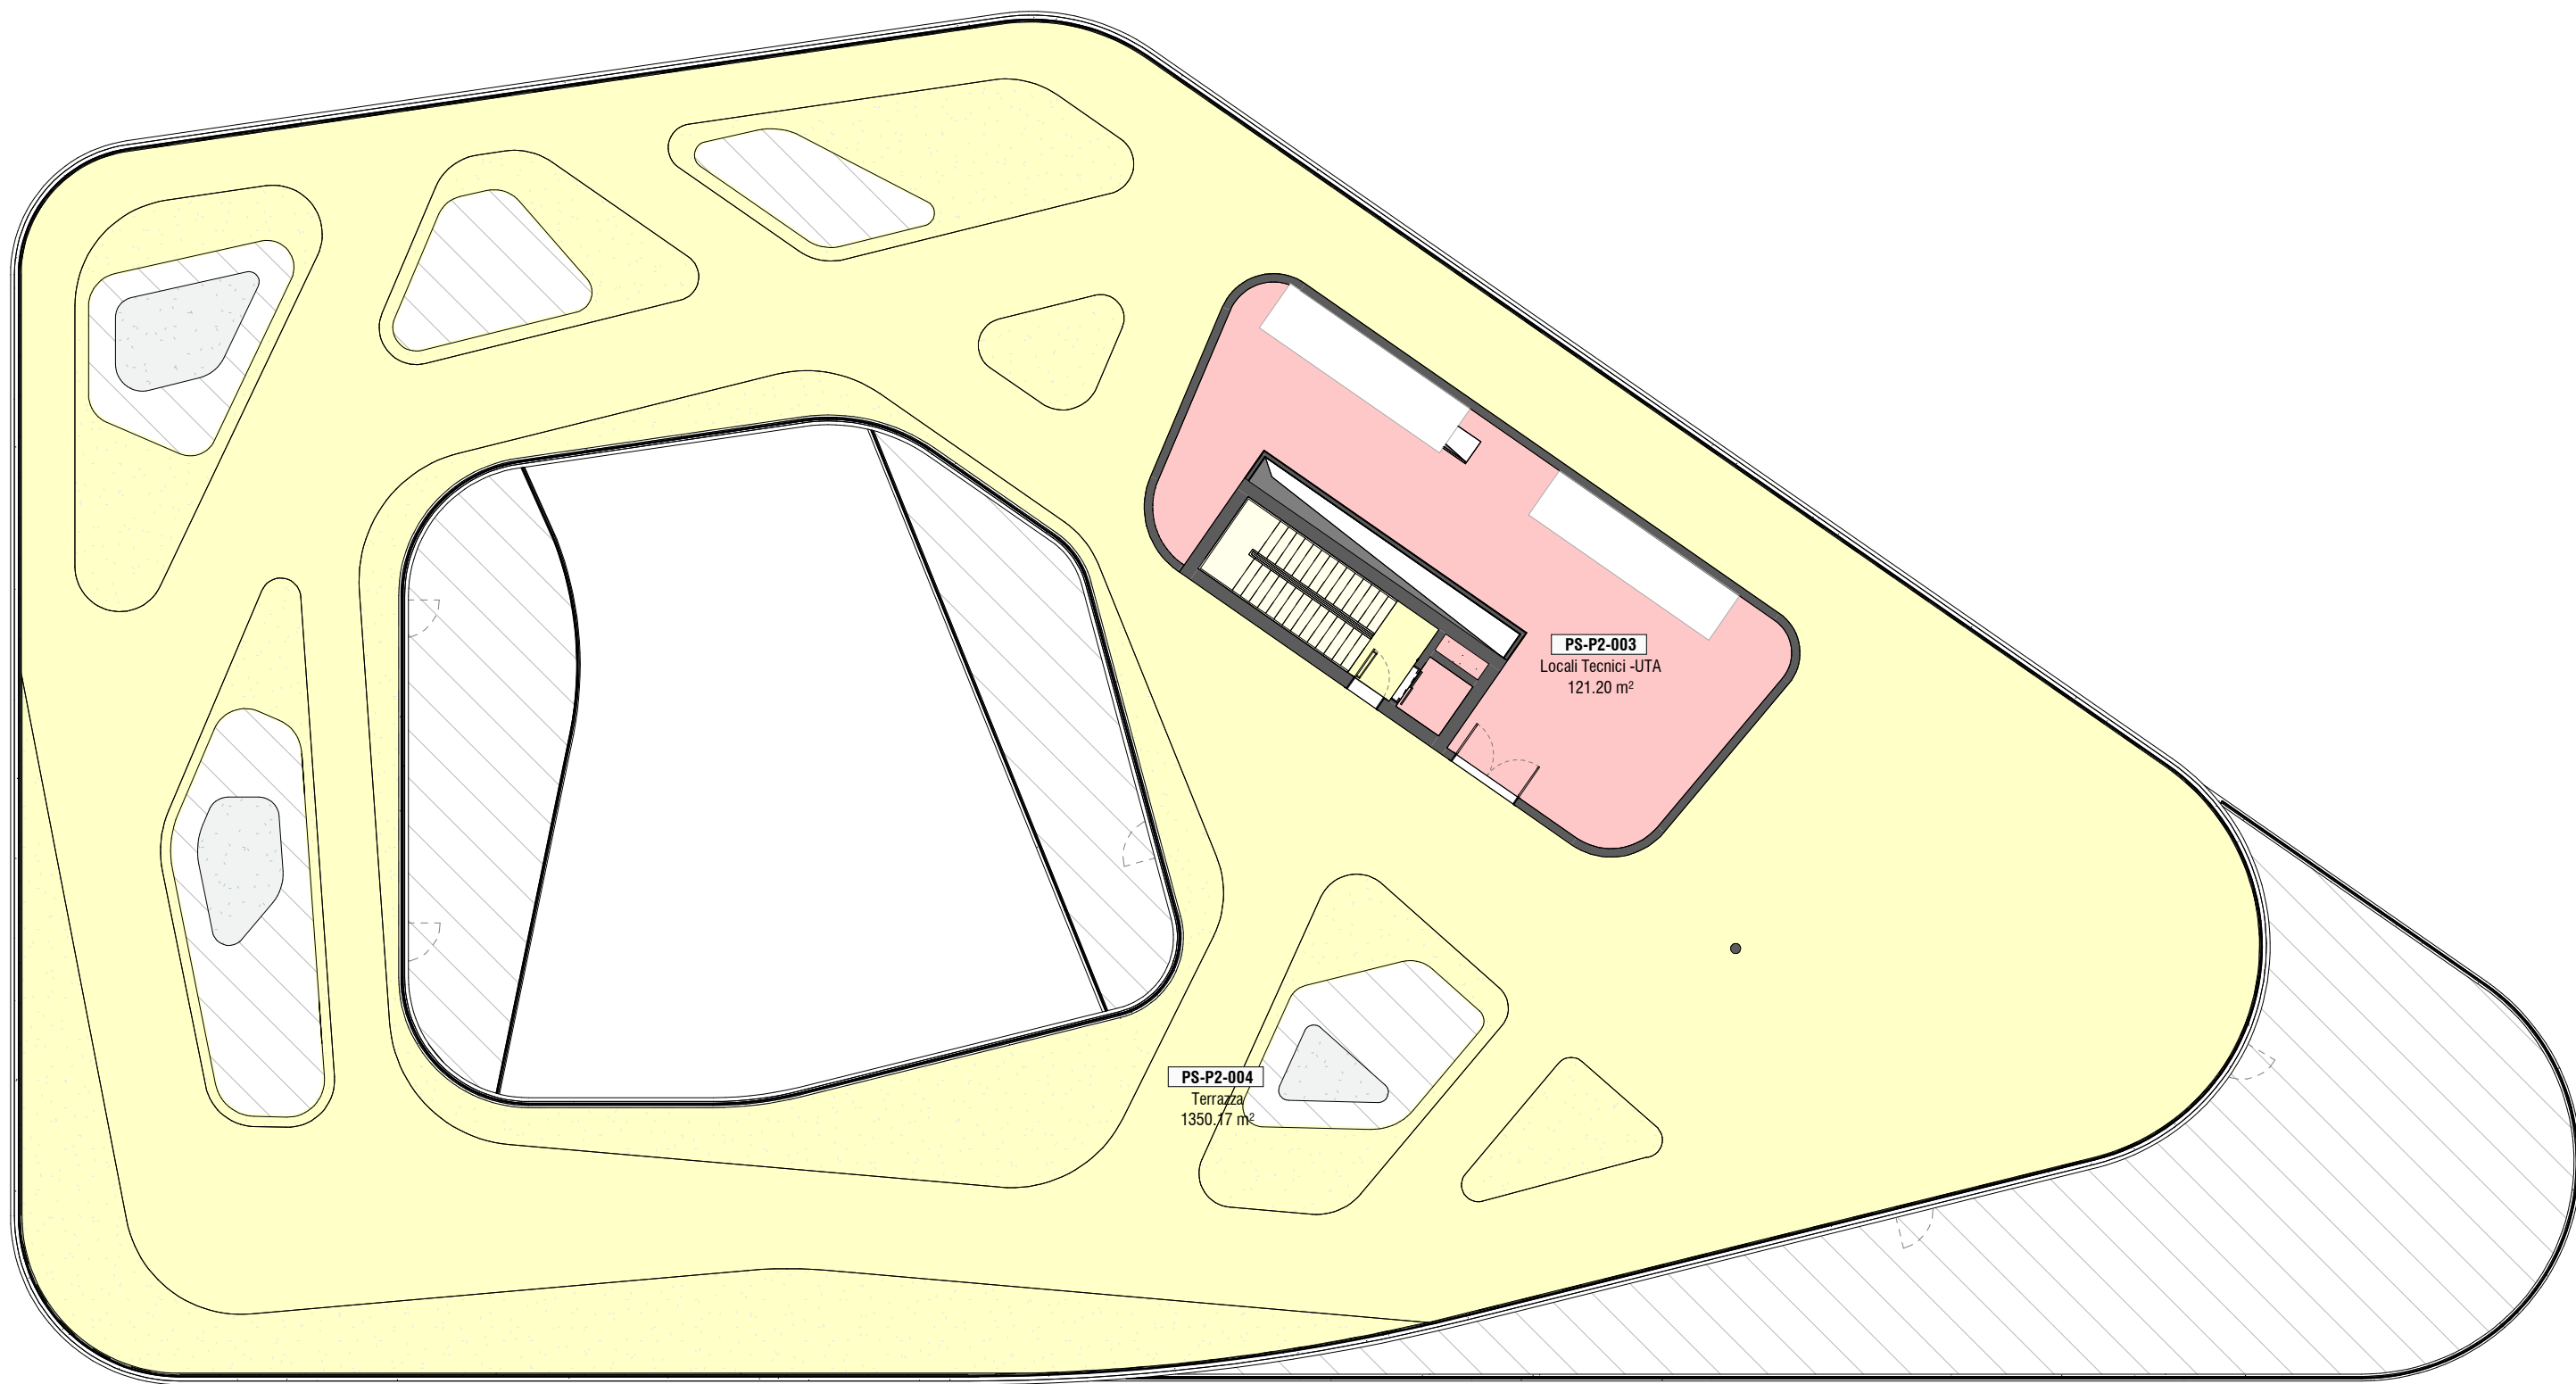

PIANTA COPERTURA
scala - 1 : 200

_ABACO LOCALI SUP URBANISTICHE_TL_SUPERFICIE UTILE						
Building	Level	Number	Name	Department	Area	Superficie Urbanistica
C	B1	PS-B1-002	Deposito divise	Locali accessori	28.72	SU
C	B1	PS-B1-006	Sala attrezzi	Valutazione	98.67	SU
C	B1	PS-B1-007	Magazzino per campionieri	Valutazione	331.84	SU
C	B1	PS-B1-008	Area Posa	Valutazione	221.90	SU
C	B1	PS-B1-009	Disimpegno	Distribuzione	34.33	SU
C	B1	PS-B1-010	Corridoio	Distribuzione	2.75	SU
C	B1	PS-B1-011	Servizi igienici	Servizi	6.59	SU
C	B1	PS-B1-012	Camera clinica	Valutazione	25.64	SU
C	B1	PS-B1-013	Area Edicola	Valutazione	170.82	SU
C	B1	PS-B1-014	Camera clinica	Valutazione	58.64	SU
C	B1	PS-B1-018	Area Lavaggio	Valutazione	16.21	SU
C	B1	PS-B1-019	Area Lavaggio	Valutazione	12.28	SU
C	B1	PS-B1-023	H-WC	Servizi	2.88	SU
C	P0	PS-P0-001	Ingresso	Distribuzione	51.89	SU
C	P0	PS-P0-005	H-WC	Servizi	6.11	SU
C	P0	PS-P0-007	Reception	Servizi	3.12	SU
C	P0	PS-P0-008	Corridoio	Distribuzione	29.90	SU
C	P0	PS-P0-009	Spogliatoio 1 - 72p	Spogliatoio	60.80	SU
C	P0	PS-P0-010	Spogliatoio 2 - 52p	Spogliatoio	46.68	SU
C	P0	PS-P0-011	Spogliatoio 4 - 15p	Spogliatoio	12.63	SU
C	P0	PS-P0-012	Spogliatoio 3 - 22p	Spogliatoio	17.83	SU
C	P0	PS-P0-013	Spogliatoio 5 - 83p	Spogliatoio	84.46	SU
C	P0	PS-P0-014	Corridoio	Distribuzione	48.22	SU
C	P0	PS-P0-015	Locali Pubbli	Locali accessori	2.20	SU
C	P0	PS-P0-016	Servizi igienici	Servizi	8.68	SU
C	P0	PS-P0-018	Reparto Campionatura	Valutazione	25.65	SU
C	P0	PS-P0-019	Area Lavaggio	Valutazione	6.46	SU
C	P0	PS-P0-020	Area Trattamento	Valutazione	20.10	SU
C	P0	PS-P0-021	Area Lavaggio	Valutazione	10.58	SU
C	P0	PS-P0-022	BU superfici	Valutazione	241.34	SU
C	P0	PS-P0-023	Sala verniciatura	Valutazione	85.21	SU
C	P0	PS-P0-024	Sala applicazione solventi	Valutazione	57.18	SU


_ABACO LOCALI SUP URBANISTICHE_TL_SUPERFICIE UTILE						
Building	Level	Number	Name	Department	Area	Superficie Urbanistica
C	P0	PS-P0-029	Spogliatoio	Servizi	5.56	SU
C	P1	PS-P1-001	Corridoio	Distribuzione	6.65	SU
C	P1	PS-P1-002	Locali Pubbli	Locali accessori	7.00	SU
C	P1	PS-P1-003	Servizi igienici 1	Spogliatoio	11.43	SU
C	P1	PS-P1-004	Servizi igienici 2	Spogliatoio	10.36	SU
C	P1	PS-P1-005	Servizi igienici 3	Spogliatoio	4.99	SU
C	P1	PS-P1-006	Servizi igienici 4	Spogliatoio	12.25	SU
C	P1	PS-P1-007	Servizi igienici 5	Spogliatoio	8.44	SU
C	P1	PS-P1-008	Servizi igienici 6	Spogliatoio	8.44	SU
C	P1	PS-P1-009	Servizi igienici 7	Spogliatoio	2.84	SU
C	P1	PS-P1-010	Servizi igienici 8	Spogliatoio	6.30	SU
C	P1	PS-P1-011	Servizi igienici 9	Spogliatoio	3.00	SU
C	P1	PS-P1-012	Servizi igienici 10	Spogliatoio	6.08	SU
C	P1	PS-P1-013	Servizi igienici 11	Spogliatoio	4.98	SU
C	P1	PS-P1-014	Servizi igienici 12	Spogliatoio	4.13	SU
C	P1	PS-P1-015	Servizi igienici 13	Spogliatoio	6.30	SU
C	P1	PS-P1-016	Servizi igienici 14	Spogliatoio	18.88	SU
C	P1	PS-P1-017	Servizi igienici 15	Spogliatoio	3.56	SU
C	P1	PS-P1-018	Servizi igienici 16	Spogliatoio	12.90	SU
C	P1	PS-P1-019	Servizi igienici 17	Spogliatoio	3.96	SU
C	P1	PS-P1-020	Servizi igienici 18	Spogliatoio	24.08	SU
C	P1	PS-P1-021	Servizi igienici 19	Spogliatoio	23.27	SU
C	P1	PS-P1-022	Servizi igienici 20	Spogliatoio	17.83	SU
C	P1	PS-P1-023	Servizi igienici 21	Spogliatoio	4.78	SU
C	P1	PS-P1-024	Servizi igienici 22	Spogliatoio	88.23	SU
C	P1	PS-P1-025	Servizi igienici 23	Spogliatoio	43.30	SU
C	P1	PS-P1-026	Servizi igienici 24	Spogliatoio	22.48	SU
C	P1	PS-P1-027	Servizi igienici 25	Spogliatoio	186.24	SU
C	P1	PS-P1-028	Servizi igienici 26	Spogliatoio	58.11	SU
C	P1	PS-P1-029	Servizi igienici 27	Spogliatoio	42.45	SU
C	P1	PS-P1-030	Servizi igienici 28	Spogliatoio	76.08	SU
C	P1	PS-P1-031	Servizi igienici 29	Spogliatoio	8.63	SU
C	P1	PS-P1-032	Servizi igienici 30	Spogliatoio	16.52	SU
C	P1	PS-P1-033	Servizi igienici 31	Spogliatoio	115.33	SU

_ABACO LOCALI SUP URBANISTICHE_TL_SUPERFICIE UTILE						
Building	Level	Number	Name	Department	Area	Superficie Urbanistica
C	P1	PS-P1-034	Servizi igienici 32	Spogliatoio	32.83	SU
C	P1	PS-P1-035	Servizi igienici 33	Spogliatoio	424.62	SU
C	P1	PS-P1-036	Servizi igienici 34	Spogliatoio	19.16	SU
C	P1	PS-P1-037	Servizi igienici 35	Spogliatoio	16.85	SU
C	P1	PS-P1-038	Servizi igienici 36	Spogliatoio	10.81	SU
C	P1	PS-P1-039	Servizi igienici 37	Spogliatoio	7.12	SU
C	P1	PS-P1-040	Servizi igienici 38	Spogliatoio	10.51	SU
C	P1	PS-P1-041	Servizi igienici 39	Spogliatoio	16.70	SU
C	P1	PS-P1-042	Servizi igienici 40	Spogliatoio	13.96	SU
C	P1	PS-P1-043	Servizi igienici 41	Spogliatoio	2.47	SU
C	P1	PS-P1-044	Servizi igienici 42	Spogliatoio	3.96	SU
C	P1	PS-P1-045	Servizi igienici 43	Spogliatoio	19.25	SU
C	P1	PS-P1-046	Servizi igienici 44	Spogliatoio	3663.64	SU
C	P1	PS-P1-047	Servizi igienici 45	Spogliatoio	3663.64	SU
C	P1	PS-P1-048	Servizi igienici 46	Spogliatoio	3663.64	SU
C	P1	PS-P1-102	Servizi igienici 100	Spogliatoio	3663.64	SU

_ABACO LOCALI SUP URBANISTICHE_TL_SUPERFICIE ACCESSORIA						
Building	Level	Number	Name	Department	Area	Superficie Urbanistica
C	P0	PS-P0-002	Vano Scala	Distribuzione	15.44	SA
C	P0	PS-P0-007	Vano Scala	Distribuzione	17.92	SA
C	P1	PS-P1-001	Terrazza	Area Esterna	12.18	SA
C	P1	PS-P1-002	Terrazza	Area Esterna	197.17	SA
C	P1	PS-P1-003	Terrazza	Area Esterna	60.78	SA
C	P1	PS-P1-004	Terrazza	Area Esterna	234.21	SA
C	P2	PS-P2-004	Terrazza	Area Esterna	1350.17	SA
C	SA 7	TOTALE 7			1947.87	
C	SA 7	TOTALE 7			1947.87	

_ABACO LOCALI SUP URBANISTICHE_TL_SUPERFICI ESCLUSE						
Building	Level	Number	Name	Department	Area	Superficie Urbanistica
C	B1	PS-B1-001	Locali Tecnici - sottocentrare termica	Locali tecnici	63.87	NC
C	B1	PS-B1-003	Locali Tecnici - elettrici	Locali tecnici	27.68	NC
C	B1	PS-B1-005	Locali Tecnici -UTA	Locali tecnici	187.55	NC
C	B1	PS-B1-016	Accensione	Distribuzione	4.03	NC
C	B1	PS-B1-017	Montacarichi	Distribuzione	7.02	NC
C	B1	PS-B1-020	Locali Tecnici - elettrici	Locali tecnici	6.99	NC
C	B1	PS-B1-021	Locali Tecnici -UTA	Locali tecnici	241.25	NC
C	B1	PS-B1-022	Locali Tecnici - trasformatori	Locali tecnici	15.35	NC
C	B1	PS-B1-026	Locali Tecnici - Cabine elettriche	Locali tecnici	32.74	NC
C	B1	PS-B1-027	Condotti impianti	Locali tecnici	35.22	NC
C	P0	PS-P0-003	Locali tecnico	Locali tecnici	7.19	NC
C	P0	PS-P0-004	Accensione	Distribuzione	3.47	NC
C	P0	PS-P0-006	Locali Tecnici - elettrici	Locali tecnici	7.32	NC
C	P0	PS-P0-017	Locali Tecnici - elettrici	Locali tecnici	9.94	NC
C	P0	PS-P0-020	Cavedio	Locali tecnici	7.81	NC
C	P0	PS-P0-030	Montacarichi	Refettorio	3.58	NC
C	B1	PS-B1-040	Cavedio	Locali tecnici	8.26	NC
C	B1	PS-B1-048	Cavedio	Locali tecnici	3.59	NC
C	P1	PS-P1-002	Locali tecnico	Locali tecnici	10.68	NC
C	P1	PS-P1-005	Locali Tecnici - elettrici	Locali tecnici	10.99	NC
C	P1	PS-P1-019	Locali Tecnici - elettrici	Locali tecnici	11.71	NC
C	P1	PS-P1-041	Cavedio	Locali tecnici	1.77	NC
C	P2	PS-P2-003	Locali Tecnici -UTA	Locali tecnici	121.30	NC
C	NC 23	TOTALE 23			830.95	

KEYPLAN QUOTE ALIMETICHE GENERALI

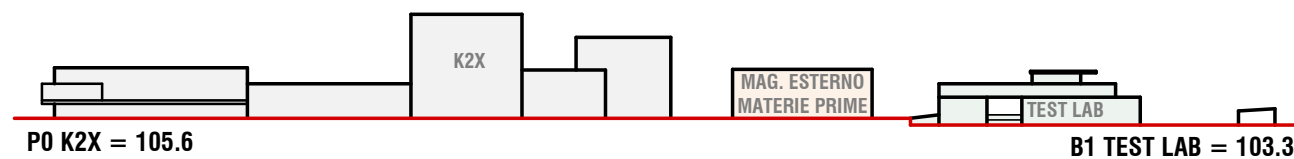

KEYPLAN QUOTE ALTIMETRICHE TEST LAB