

COMUNE DI BAGNARA DI ROMAGNA

Progetto per l'ammodernamento e migliore sistemazione,  
dell'immobile adibito a mangimificio, sito in Comune di  
Bagnara di Romagna via Trupatello 7/a.

D.d.22 - Pianta Piano Terra Tavola interventi

La proprietà

Eurovita s.r.l.  
04022 Bagnara di Romagna (FC)  
0542/240000 - 0542/240001  
Tel. 0542/240011


Il Progettista e D.L. Architettonico

Geom. Ciampone Nicola  
0542/240000 - 0542/240001  
0542/240002 - 0542/240003  
0542/240004 - 0542/240005  
Tel. 0542/240011 - 0542/240012

REV.	02	Scala disegno	Data	Cod.
ESEGUITO DA:	Geom. Ciampone Nicola	1:200	ottobre 2022	D.d.22

Location si riserva la proprietà dei documenti, vietandone la riproduzione e la divulgazione senza autorizzazione ai sensi delle vigenti leggi

Pianta Piano Terra  
Scala 1:200

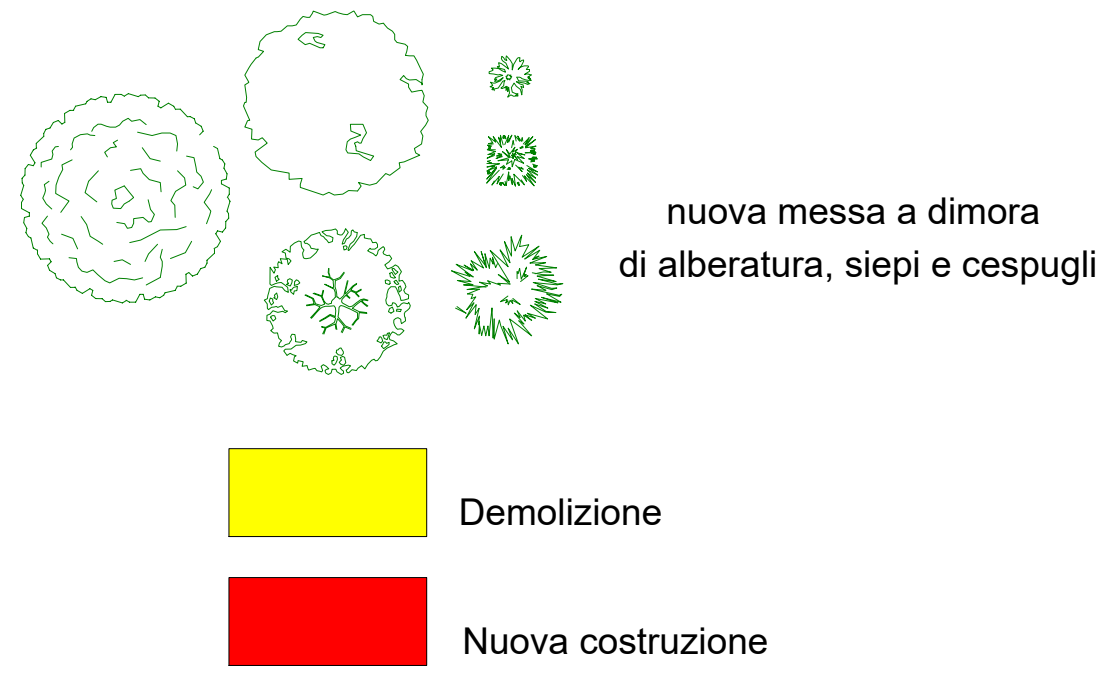

Confine di proprietà

Confine di proprietà

Confine di proprietà

Confine di proprietà

Confine di proprietà

1650

P18  
P17  
P16  
P15  
P14  
P13  
P12

3500

8000

Confine di proprietà

2300

P1  
P2  
P3  
P4  
P5  
P6  
P7  
P8  
P9  
P10  
P11

1150

2000

Gruppo Pompe  
antincendio