


STABILIMENTO ESISTENTE KK2

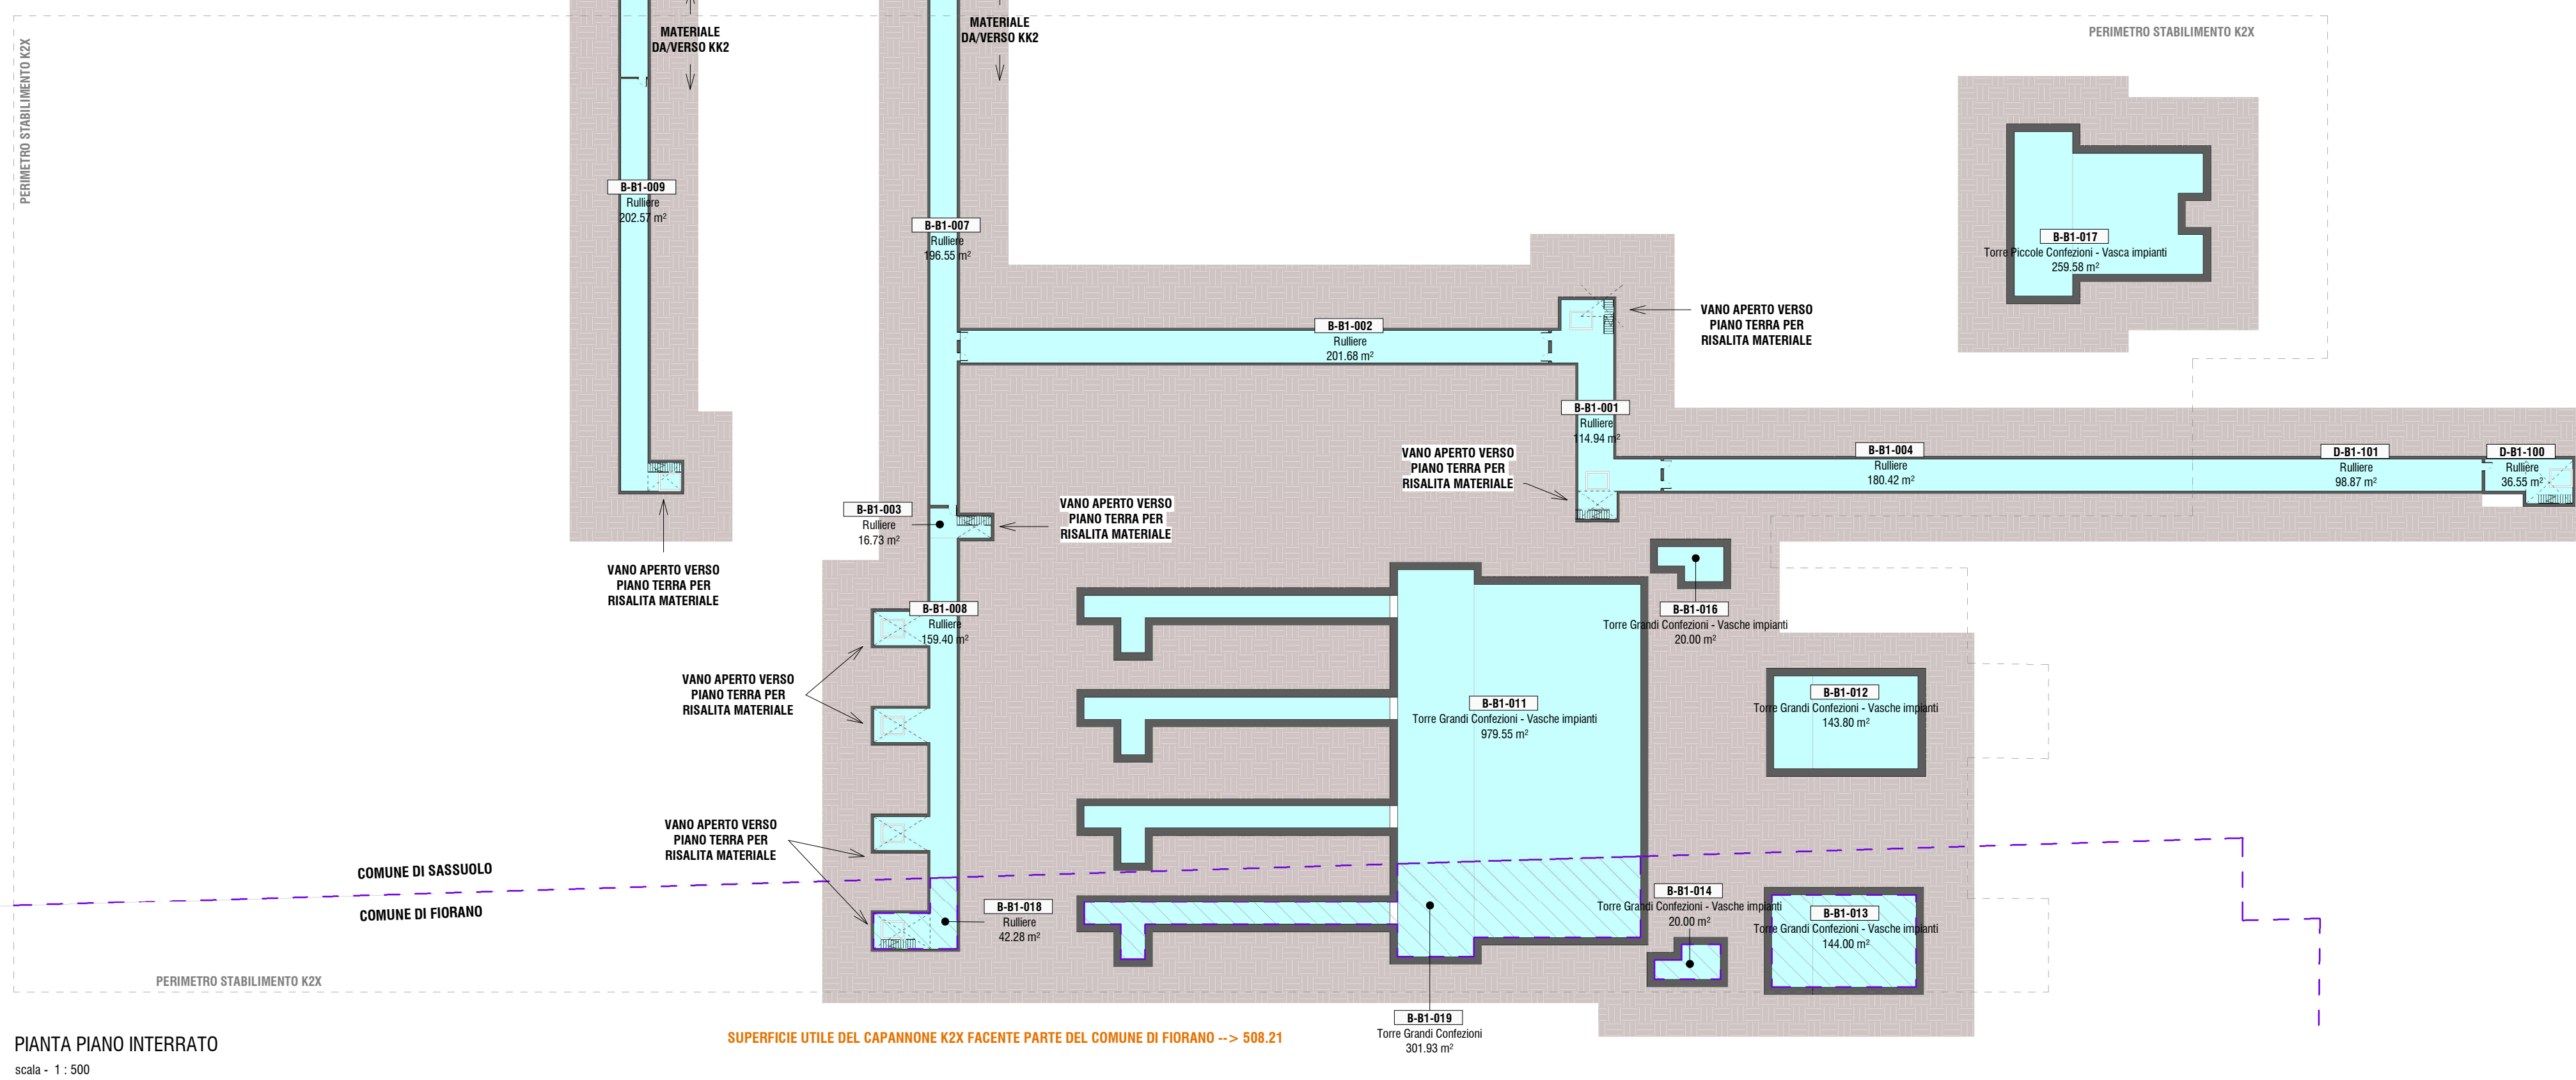

PIANTA PIANO INTERRATO

scala - 1 : 500

| Edificio | Livello | Codice | Località | Settore | Superficie (mq) | Superficie Urbanistica |
|----------|---------|----------|--|--------------|-----------------|------------------------|
| B | B1 | B-01-001 | Rullerie | Produzione | 114,84 | SU |
| B | B1 | B-01-002 | Rullerie | Produzione | 201,68 | SU |
| B | B1 | B-01-003 | Rullerie | Produzione | 16,73 | SU |
| B | B1 | B-01-004 | Rullerie | Produzione | 180,42 | SU |
| B | B1 | B-01-007 | Rullerie | Produzione | 196,35 | SU |
| B | B1 | B-01-008 | Rullerie | Produzione | 159,40 | SU |
| B | B1 | B-01-009 | Rullerie | Produzione | 202,57 | SU |
| B | B1 | B-01-011 | Torre Grandi Confezioni - Vasche impianti | Produzione | 579,55 | SU |
| B | B1 | B-01-012 | Torre Grandi Confezioni - Vasche impianti | Produzione | 143,80 | SU |
| B | B1 | B-01-016 | Torre Grandi Confezioni - Vasche impianti | Produzione | 20,00 | SU |
| B | B1 | B-01-017 | Torre Piccole Confezioni - Vasche impianti | Produzione | 258,58 | SU |
| B | B0 | B-P0-001 | Stock PF Impiantabile | Magazzino | 3821,51 | SU |
| B | B0 | B-P0-002 | Magazzino materie prime MP interno | Magazzino | 1085,15 | SU |
| B | B0 | B-P0-003 | Ma | Magazzino | 289,43 | SU |
| B | B0 | B-P0-004 | Linee Grandi Confezioni | Produzione | 2064,92 | SU |
| B | B0 | B-P0-005 | Torre Grandi Confezioni | Produzione | 114,87 | SU |
| B | B0 | B-P0-006 | Torre Piccole Confezioni | Produzione | 279,44 | SU |
| B | B0 | B-P0-009 | Stock | Produzione | 1164,00 | SU |
| B | B0 | B-P0-010 | Perforata | Area Esterna | 345,19 | SU |
| B | B0 | B-P0-011 | Perforata | Area Esterna | 59,50 | SU |
| B | B0 | B-P0-012 | Perforata | Area Esterna | 199,10 | SU |
| B | B0 | B-P0-013 | Linee Piccole Confezioni | Produzione | 1028,59 | SU |
| B | B0 | B-P0-014 | Perforata | Area Esterna | 292,91 | SU |
| B | B0 | B-P0-015 | Box scarico | Area Esterna | 55,61 | SU |
| B | B0 | B-P0-016 | Box scarico | Area Esterna | 65,99 | SU |
| B | B0 | B-P0-017 | Box scarico | Area Esterna | 84,67 | SU |
| B | B0 | B-P0-018 | Box scarico | Area Esterna | 88,20 | SU |
| B | B0 | B-P0-019 | Box scarico | Area Esterna | 101,39 | SU |
| B | B0 | B-P0-020 | Box scarico | Area Esterna | 130,09 | SU |
| B | B0 | B-P0-021 | Box scarico | Area Esterna | 84,72 | SU |
| B | B0 | B-P0-022 | Box scarico | Area Esterna | 76,35 | SU |
| B | B0 | B-P0-025 | Box scarico | Area Esterna | 84,13 | SU |
| B | B0 | B-P0-027 | Perforata | Area Esterna | 201,67 | SU |
| B | B0 | B-P0-028 | Tattiva | Area Esterna | 191,36 | SU |
| B | B0 | B-P0-029 | Tattiva | Area Esterna | 228,96 | SU |
| SU | 35 | | | | 2033,75 | |

BP1 - PO - BP1-PO-001 - Consegna bolle - Produzione - 15,71 - SU

| Edificio | Livello | Codice | Località | Settore | Superficie (mq) | Superficie Urbanistica |
|----------|---------|------------|----------------|------------|-----------------|------------------------|
| BP1 | PO | BP1-PO-001 | Consegna bolle | Produzione | 15,71 | SU |
| BP1 | PO | BP1-PO-002 | Consegna bolle | Produzione | 15,71 | SU |
| ABACO LOCALITÀ URBANISTICA - STABILIMENTO K2X - SUPERFICIE UTILE SASSUOLO | | | | | | |
|---|---------|------------|----------------------------|------------------|-----------------|------------------------|
| Edificio | Livello | Codice | Località | Settore | Superficie (mq) | Superficie Urbanistica |
| BP2 | P1 | BP2-P1-004 | Battello | Distribuzione | 83,43 | SU |
| BP2 | P1 | BP2-P1-005 | Ufficio | Uffici | 19,91 | SU |
| BP2 | P1 | BP2-P1-006 | Sala riunioni | Servizi | 25,30 | SU |
| BP2 | P1 | BP2-P1-007 | Sala supporto produzione 1 | Servizi | 21,02 | SU |
| BP2 | P1 | BP2-P1-008 | Sala supporto produzione 2 | Servizi | 20,88 | SU |
| BP2 | P1 | BP2-P1-010 | Sala riunioni | Servizi | 21,02 | SU |
| BP2 | P1 | BP2-P1-011 | Sala riunioni | Servizi | 20,96 | SU |
| BP2 | P1 | BP2-P1-013 | Servizi generali | Servizi | 16,43 | SU |
| BP2 | P1 | BP2-P1-014 | Comitato | Distribuzione | 10,95 | SU |
| BP2 | P1 | BP2-P1-015 | Comitato | Distribuzione | 49,15 | SU |
| BP2 | P1 | BP2-P1-016 | Open Space | Uffici | 83,16 | SU |
| BP2 | P1 | BP2-P1-017 | Open Space | Uffici | 67,27 | SU |
| BP2 | P1 | BP2-P1-018 | Comitato | Distribuzione | 3,06 | SU |
| BP2 | P2 | BP2-P2-001 | Comitato | Distribuzione | 10,95 | SU |
| BP2 | P2 | BP2-P2-002 | Open Space | Servizi | 17,33 | SU |
| BP2 | P2 | BP2-P2-003 | Open Space | Uffici | 150,38 | SU |
| BP2 | P2 | BP2-P2-004 | Deposito | Servizi | 3,12 | SU |
| BP2 | P2 | BP2-P2-005 | Servizi generali | Servizi | 5,46 | SU |
| BP2 | P2 | BP2-P2-006 | Ufficio R&D | Uffici | 20,99 | SU |
| BP2 | P2 | BP2-P2-007 | Ufficio R&D | Uffici | 20,99 | SU |
| BP2 | P2 | BP2-P2-008 | Ufficio R&D | Uffici | 20,99 | SU |
| BP2 | P2 | BP2-P2-009 | Ufficio R&D | Uffici | 20,99 | SU |
| BP2 | P2 | BP2-P2-010 | Ufficio R&D | Uffici | 20,99 | SU |
| BP2 | P2 | BP2-P2-011 | Ufficio R&D | Uffici | 20,99 | SU |
| BP2 | P2 | BP2-P2-012 | Ufficio R&D | Uffici | 20,99 | SU |
| BP2 | P2 | BP2-P2-013 | Ufficio R&D | Distribuzione | 77,34 | SU |
| BP2 | P2 | BP2-P2-014 | Ufficio R&D | Servizi | 19,93 | SU |
| BP2 | P2 | BP2-P2-015 | Ufficio R&D | Servizi | 3,06 | SU |
| BP2 | P2 | BP2-P2-016 | Sala riunioni | Servizi | 25,30 | SU |
| BP2 | P2 | BP2-P2-017 | Comitato | Distribuzione | 4,03 | SU |
| BP2 | P2 | BP2-P2-018 | Ufficio stampati | Servizi | 1,52 | SU |
| BP2 | P2 | BP2-P2-030 | Ufficio | Uffici | 20,99 | SU |
| SU-46 | | | | | 1420,48 | |
| BP3 | P0 | BP3-P0-004 | Servizi generali autisti | Servizi | 5,16 | SU |
| BP3 | P0 | BP3-P0-005 | Servizi generali autisti | Servizi | 4,04 | SU |
| BP3 | P0 | BP3-P0-006 | Sala riunioni | Servizi | 19,65 | SU |
| BP3 | P0 | BP3-P0-007 | Ufficio CTI mp. C | Uffici | 40,62 | SU |
| BP3 | P0 | BP3-P0-008 | Ufficio CTI mp. C | Uffici | 11,27 | SU |
| BP3 | P0 | BP3-P0-009 | Deposito | Locali accessori | 13,22 | SU |