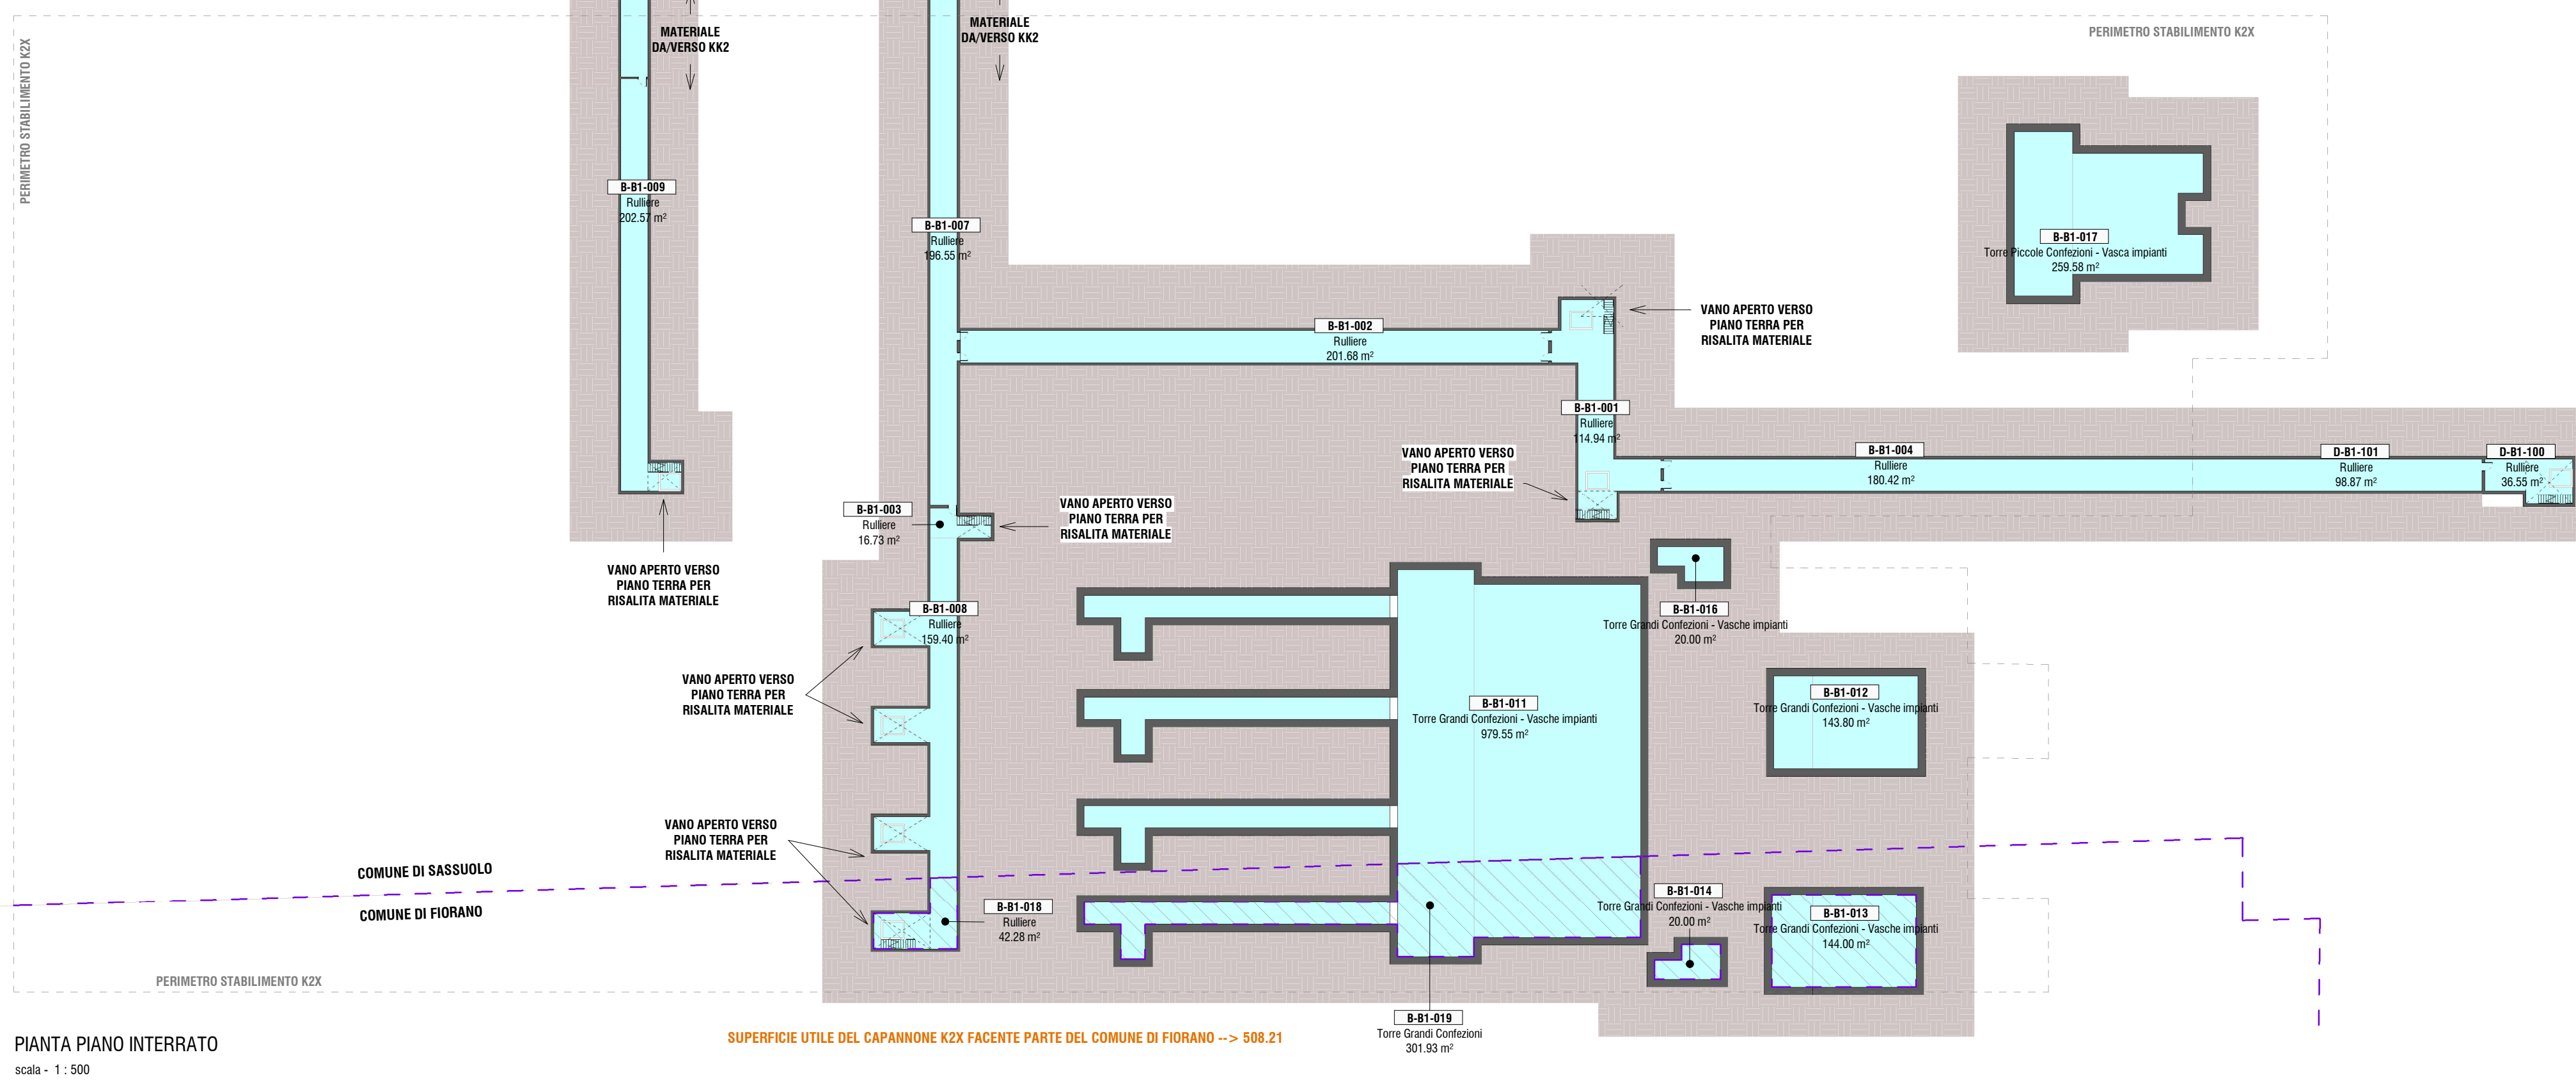
K2X, Piano terra
scala - 1 : 300

STABILIMENTO ESISTENTE KK2

PIANTA PIANO INTERRATO
scala - 1 : 300

_ABACO LOCALI SUP_URBANISTICHE_STABILIMENTO K2X_SUPERFICIE UTILE_SASSUOLO						
Edificio	Livello	Codice	Locale	Settore	Superficie (mq)	Superficie Urbanistica
B	B1	B-01-001	Rullerie	Produzione	114,84	SU
B	B1	B-01-002	Rullerie	Produzione	201,68	SU
B	B1	B-01-003	Rullerie	Produzione	16,73	SU
B	B1	B-01-004	Rullerie	Produzione	180,42	SU
B	B1	B-01-007	Rullerie	Produzione	196,35	SU
B	B1	B-01-008	Rullerie	Produzione	159,40	SU
B	B1	B-01-009	Rullerie	Produzione	202,57	SU
B	B1	B-01-011	Torre Grandi Confezioni - Vasche impianti	Produzione	579,55	SU
B	B1	B-01-012	Torre Grandi Confezioni - Vasche impianti	Produzione	143,80	SU
B	B1	B-01-016	Torre Grandi Confezioni - Vasche impianti	Produzione	20,00	SU
B	B1	B-01-017	Torre Piccole Confezioni - Vasche impianti	Produzione	258,58	SU
B	P0	B-P0-001	Stock PF Imballabile	Magazzino	3821,51	SU
B	P0	B-P0-002	Magazzino materie prime MP interno	Magazzino	1085,15	SU
B	P0	B-P0-003	Mia	Magazzino	289,43	SU
B	P0	B-P0-004	Linee Grandi Confezioni	Produzione	2064,92	SU
B	P0	B-P0-005	Torre Grandi Confezioni	Produzione	118,67	SU
B	P0	B-P0-008	Torre Piccole Confezioni	Produzione	779,44	SU
B	P0	B-P0-009	Stock	Produzione	1164,00	SU
B	P0	B-P0-010	Perforatrice	Area Esterna	345,19	SU
B	P0	B-P0-011	Perforatrice	Area Esterna	59,50	SU
B	P0	B-P0-012	Perforatrice	Area Esterna	199,10	SU
B	P0	B-P0-013	Linee Piccole Confezioni	Produzione	1028,59	SU
B	P0	B-P0-014	Perforatrice	Area Esterna	292,91	SU
B	P0	B-P0-015	Box scarico	Area Esterna	55,61	SU
B	P0	B-P0-016	Box scarico	Area Esterna	65,99	SU
B	P0	B-P0-017	Box scarico	Area Esterna	84,67	SU
B	P0	B-P0-018	Box scarico	Area Esterna	88,20	SU
B	P0	B-P0-019	Box scarico	Area Esterna	101,39	SU
B	P0	B-P0-020	Box scarico	Area Esterna	130,09	SU
B	P0	B-P0-021	Box scarico	Area Esterna	84,72	SU
B	P0	B-P0-022	Box scarico	Area Esterna	76,35	SU
B	P0	B-P0-025	Box scarico	Area Esterna	84,13	SU
B	P0	B-P0-027	Perforatrice	Area Esterna	201,67	SU
B	P0	B-P0-028	Tallista	Area Esterna	191,36	SU
B	P0	B-P0-029	Tallista	Area Esterna	228,96	SU
SU	35				2033,75	

BP1	P0	BP1-P0-001	Consegna bolle	Produzione	15,71	SU
-----	----	------------	----------------	------------	-------	----

_ABACO LOCALI SUP_URBANISTICHE_STABILIMENTO K2X_SUPERFICIE UTILE_SASSUOLO						
Edificio	Livello	Codice	Locale	Settore	Superficie (mq)	Superficie Urbanistica
BP1	P0	BP1-P0-002	Servizi igienici autisti	Servizi	8,04	SU
BP1	P0	BP1-P0-004	Ufficio resp. accettazione	Uffici	13,60	SU
BP1	P0	BP1-P0-005	Ufficio resp. appuntamenti	Servizi	18,14	SU
BP1	P0	BP1-P0-006	Ingresso	Distribuzione	2,42	SU
BP1	P0	BP1-P0-009	Deposito	Locali accessori	2,92	SU
BP1	P1	BP1-P1-001	Corridoio	Distribuzione	15,34	SU
BP1	P1	BP1-P1-002	Area ristoro	Servizi	73,44	SU
BP1	P1	BP1-P1-003	Deposito	Locali accessori	2,92	SU
BP1	P1	BP1-P1-004	Servizi igienici	Servizi	5,74	SU
BP1	P1	BP1-P1-005	Servizi igienici	Servizi	5,74	SU
BP1	P1	BP1-P1-006	Corridoio	Distribuzione	15,63	SU
BP1	P1	BP1-P1-007	Corridoio	Distribuzione	6,20	SU
BP1	P1	BP1-P1-009	Open Space	Uffici	111,99	SU
BP1	P1	BP1-P1-010	Locali stamperie	Servizi	31,37	SU
BP1	P1	BP1-P1-011	Servizi igienici	Servizi	7,39	SU
BP1	P1	BP1-P1-012	Ufficio	Uffici	17,63	SU
BP1	P1	BP1-P1-014	Servizi igienici	Servizi	7,39	SU
BP1	P1	BP1-P1-016	Ufficio	Uffici	17,57	SU
BP1	P1	BP1-P1-017	Ufficio	Uffici	17,63	SU
BP1	P1	BP1-P1-019	Ufficio	Distribuzione	14,25	SU
SU	21				419,26	
BP2	P0	BP2-P0-001	Altro: accoglienza	Distribuzione	27,39	SU
BP2	P0	BP2-P0-002	Corridoio	Distribuzione	0,98	SU
BP2	P0	BP2-P0-004	Locali stamperie	Servizi	2,65	SU
BP2	P0	BP2-P0-006	Zona lavoro laboratorio	Produzione	167,37	SU
BP2	P0	BP2-P0-007	Ufficio lab 1	Produzione	14,40	SU
BP2	P0	BP2-P0-008	Supporto produzione	Produzione	15,36	SU
BP2	P0	BP2-P0-009	Camera climatica	Produzione	16,08	SU
BP2	P0	BP2-P0-010	Camera climatica	Produzione	16,13	SU
BP2	P0	BP2-P0-011	Area macchine ingegneristiche	Produzione	69,34	SU
BP2	P0	BP2-P0-013	Area isolata acusticamente	Produzione	14,94	SU
BP2	P0	BP2-P0-014	Area ristoro	Servizi	43,41	SU
BP2	P0	BP2-P0-015	Bagni donne produzione	Servizi	21,68	SU
BP2	P0	BP2-P0-016	Bagni uomini produzione	Locali accessori	24,53	SU
BP2	P1	BP2-P1-001	Deposito	Locali accessori	3,12	SU
BP2	P1	BP2-P1-002	Magazzino laboratorio	Magazzino	69,73	SU
BP2	P1	BP2-P1-003	Servizi igienici	Servizi	5,36	SU

_ABACO LOCALI SUP_URBANISTICHE_STABILIMENTO K2X_SUPERFICIE UTILE_SASSUOLO						
Edificio	Livello	Codice	Locale	Settore	Superficie (mq)	Superficie Urbanistica
BP2	P1	BP2-P1-004	Battello	Distribuzione	83,43	SU
BP2	P1	BP2-P1-006	Ufficio amministrativo	Uffici	19,91	SU
BP2	P1	BP2-P1-007	Sala riunioni	Servizi	25,30	SU
BP2	P1	BP2-P1-008	Sala supporto produzione 1	Servizi	21,02	SU
BP2	P1	BP2-P1-009	Sala supporto produzione 2	Servizi	20,86	SU
BP2	P1	BP2-P1-010	Sala riunioni	Servizi	21,02	SU
BP2	P1	BP2-P1-011	Sala riunioni	Servizi	20,96	SU
BP2	P1	BP2-P1-013	Servizi igienici	Servizi	19,45	SU
BP2	P1	BP2-P1-014	Corridoio	Distribuzione	10,95	SU
BP2	P1	BP2-P1-015	Corridoio	Distribuzione	49,15	SU
BP2	P1	BP2-P1-016	Open Space	Uffici	83,16	SU
BP2	P1	BP2-P1-017	Open Space	Uffici	67,27	SU
BP2	P1	BP2-P1-018	Corridoio	Distribuzione	3,06	SU
BP2	P2	BP2-P2-001	Corridoio	Distribuzione	10,95	SU
BP2	P2	BP2-P2-002	Servizi igienici	Servizi	17,33	SU
BP2	P2	BP2-P2-003	Open Space	Uffici	150,38	SU
BP2	P2	BP2-P2-019	Ufficio MAN	Uffici	20,99	SU
BP2	P2	BP2-P2-020	Ufficio	Uffici	20,99	SU
BP2	P2	BP2-P2-021	Ufficio	Uffici	20,99	SU
BP2	P2	BP2-P2-022	Ufficio	Uffici	20,99	SU
BP2	P2	BP2-P2-023	Corridoio	Distribuzione	77,34	SU
BP2	P2	BP2-P2-024	Sala riunioni	Servizi	19,93	SU
BP2	P2	BP2-P2-025	Distribuzione	Distribuzione	3,08	SU
BP2	P2	BP2-P2-026	Sala riunioni	Servizi	25,30	SU
BP2	P2	BP2-P2-027	Ufficio	Uffici	4,03	SU
BP2	P2	BP2-P2-028	Locali stamperie	Servizi	4,92	SU
BP2	P2	BP2-P2-030	Ufficio	Uffici	20,99	SU
SU	48				1430,48	
BP3	P0	BP3-P0-004	Servizi igienici autisti	Servizi	5,16	SU
BP3	P0	BP3-P0-005	Servizi igienici autisti	Servizi	4,04	SU
BP3	P0	BP3-P0-006	Sala attesa	Produzione	16,65	SU
BP3	P0	BP3-P0-007	Ufficio CT rep. C	Uffici	40,62	SU
BP3	P0	BP3-P0-008	Locali stamperie	Locali accessori	69,73	SU
BP3	P0	BP3-P0-009	Deposito	Locali accessori	13,32	SU
BP3	P1	BP3-P1-001	Locale accessori	Locali accessori	162,23	SU
SU	7				251,19	

_ABACO LOCALI SUP_URBANISTICHE_STABILIMENTO K2X_SUPERFICIE UTILE_SASSUOLO						
Edificio	Livello	Codice	Locale	Settore	Superficie (mq)	Superficie Urbanistica
BP4	P0	BP4-P0-001	Sala supporto produzione	Produzione	87,80	SU
BP4	P0	BP4-P0-003	Servizi igienici	Servizi	4,31	SU
BP4	P0	BP4-P0-004	Servizi igienici	Servizi	4,14	SU
BP4	P0	BP4-P0-005	Locali stamperie	Servizi	4,59	SU
BP4	P0	BP4-P0-006	Deposito DPhidrometri	Locali accessori	19,54	SU
BP4	P0	BP4-P0-007	Ufficio	Produzione	233,28	SU
BP4	P0	BP4-P0-008	Corridoio	Distribuzione	17,41	SU
BP4	P0	BP4-P0-009	Servizi igienici autisti	Servizi	6,03	SU
BP4	P0	BP4-P0-010	Servizi igienici autisti	Servizi	5,94	SU
BP4	P0	BP4-P0-011	Sala attesa	Produzione	24,14	SU
BP4	P0	BP4-P0-017	Area di ingresso esterna	Area Esterna	12,18	SU
BP4	P0	BP4-P0-018	Ufficio manutenzione	Produzione	11,83	SU
BP4	P0	BP4-P0-020	Corridoio	Distribuzione	8,48	SU
BP4	P1	BP4-P1-004	Magazzino pezzi di ricambio	Magazzino	65,82	SU
BP4	P1	BP4-P1-006	Corridoio	Distribuzione	76,75	SU
SU	16				276,19	
SUPERFICIE TOTALE:					2232,88	

_ABACO LOCALI SUP_URBANISTICHE_STABILIMENTO K2X_SUPERFICIE UTILE_FIORANO						
Edificio	Livello	Codice	Locale	Settore	Superficie (mq)	Superficie Urbanistica
B	B1	B-01-013	Torre Grandi Confezioni - Vasche impianti	Produzione	144,00	SU
B	B1	B-01-014	Torre Grandi Confezioni - Vasche impianti	Produzione	20,00	SU
B	B1	B-01-018	Rullerie	Produzione	42,38	SU
B	B1	B-01-019	Torre Grandi Confezioni	Produzione	301,63	SU
B	P0	B-P0-023	Box scarico	Area Esterna	87,18	SU
B	P0	B-P0-024	Box scarico	Area Esterna	130,18	SU
B	P0	B-P0-025	Box scarico	Area Esterna	132,21	SU
B	P0	B-P0-030	Mia	Produzione	351,97	SU
B	P0	B-P0-031	Perforatrice	Area Esterna	407,06	SU
B	P0	B-P0-032	Linee Grandi Confezioni	Produzione	663,39	SU
B	P0	B-P0-033	Torre Grandi Confezioni	Produzione	482,23	SU
B	P0	B-P0-034	Box scarico	Area Esterna	19,73	SU
SU	12				2770,44	
SUPERFICIE TOTALE:					2770,44	

_ABACO LOCALI SUP_URBANISTICHE_STABILIMENTO K2X_SUPERFICIE ACCESSORIA						
Edificio	Livello	Codice	Locale	Settore	Superficie (mq)	Superficie Urbanistica
BP1	P1	BP1-P1-008	SC01	Distribuzione	15,21	SA
BP1	P1	BP1-P1-015	Tallista	Area Esterna	75,83	SA
SA	2				91,03	
BP2	P0	BP2-P0-003	SC02	Distribuzione	18,90	SA
SA	1				18,90	
BP3	P0	BP3-P0-010	SC03	Distribuzione	14,44	SA
SA	1				14,44	
BP4	P0	BP4-P0-002	SC04	Distribuzione	20,37	SA
SA	1				20,37	
SUPERFICIE TOTALE:					144,73	

_ABACO LOCALI SUP_URBANISTICHE_STABILIMENTO K2X_SUPERFICIE ESCLUSE						
Edificio	Livello	Codice	Locale	Settore	Superficie (mq)	Superficie Urbanistica
BP1	P0	BP1-P0-007	Ascensore	Distribuzione	2,80	NC
BP1	P1	BP1-P1-008	Locali tecnici	Locali tecnici	16,14	NC
BP1	P1	BP1-P1-013	Locale OE	Locali tecnici	7,12	NC
BP1	P1	BP1-P1-018	Caveau	Locali tecnici	3,37	NC
NC	4				29,43	
BP2	P0	BP2-P0-005	Accessori	Distribuzione	3,84	NC
BP2	P0	BP2-P0-012	Montacarichi	Distribuzione	3,80	NC
BP2	P1	BP2-P1-019	Caveau	Locali tecnici	4,00	NC
BP2	P1	BP2-P1-020	Caveau	Locali tecnici	2,72	NC
BP2	P2	BP2-P2-005	Locale OE e Rack	Locali tecnici	16,05	NC
NC	5				32,42	
BP3	P0	BP3-P0-001	Trasformatori	Locali tecnici	10,68	NC
BP3	P0	BP3-P0-002	Trasformatori	Locali tecnici	11,76	NC
BP3	P0	BP3-P0-003	Impianti elettrici	Locali tecnici	38,47	NC
NC	3				60,91	
BP4	P0	BP4-P0-012	Trasformatori	Locali tecnici	9,87	NC
BP4	P0	BP4-P0-013	Trasformatori	Locali tecnici	9,82	NC
BP4	P1	BP4-P1-011	Caveau	Locali tecnici	9,82	NC
BP4	P0	BP4-P0-015	Locale tecnico	Locali tecnici - Locali tecnici -	18,78	NC
BP4	P0	BP4-P0-016	Sottostazione Tiflografa	Locali tecnici	54,09	NC
BP4	P0	BP4-P0-019	Centralina elettrica	Locali tecnici	50,92	NC
BP4	P1	BP4-P1-001	Produttore	Produttore	101,24	NC
BP4	P1	BP4-P1-002	Centralina termica	Locali tecnici	106,17	NC
BP4	P1	BP4-P1-003	Quartti BT	Locali tecnici	47,84	NC
BP4	P1	BP4-P1-004	Sottostazione termica	Locali tecnici	106,87	NC
BP4	P1	BP4-P1-007	Locale stanzetta	Locali tecnici	11,40	NC
SUPERFICIE TOTALE 23					622,23	