



PIANTA FOROMETRIE PAVIMENTO

Scale 1 : 50

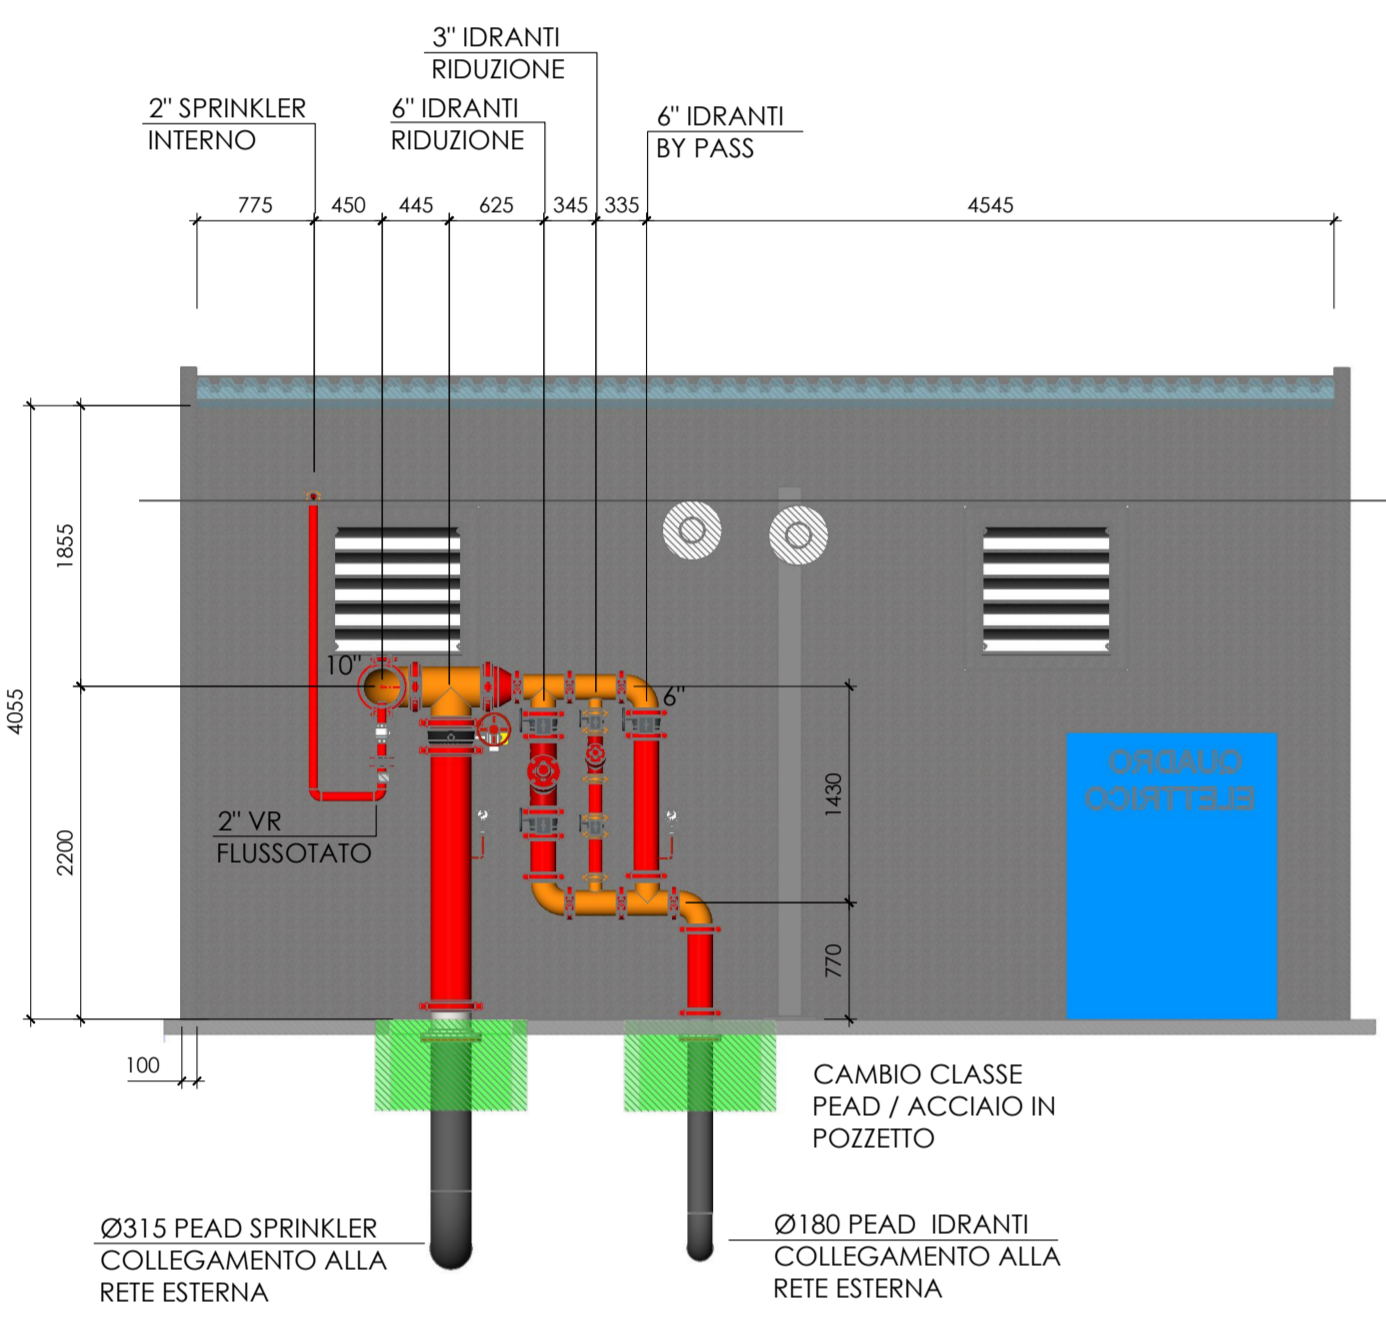


SEZIONE A-A

Scola 1 : 50

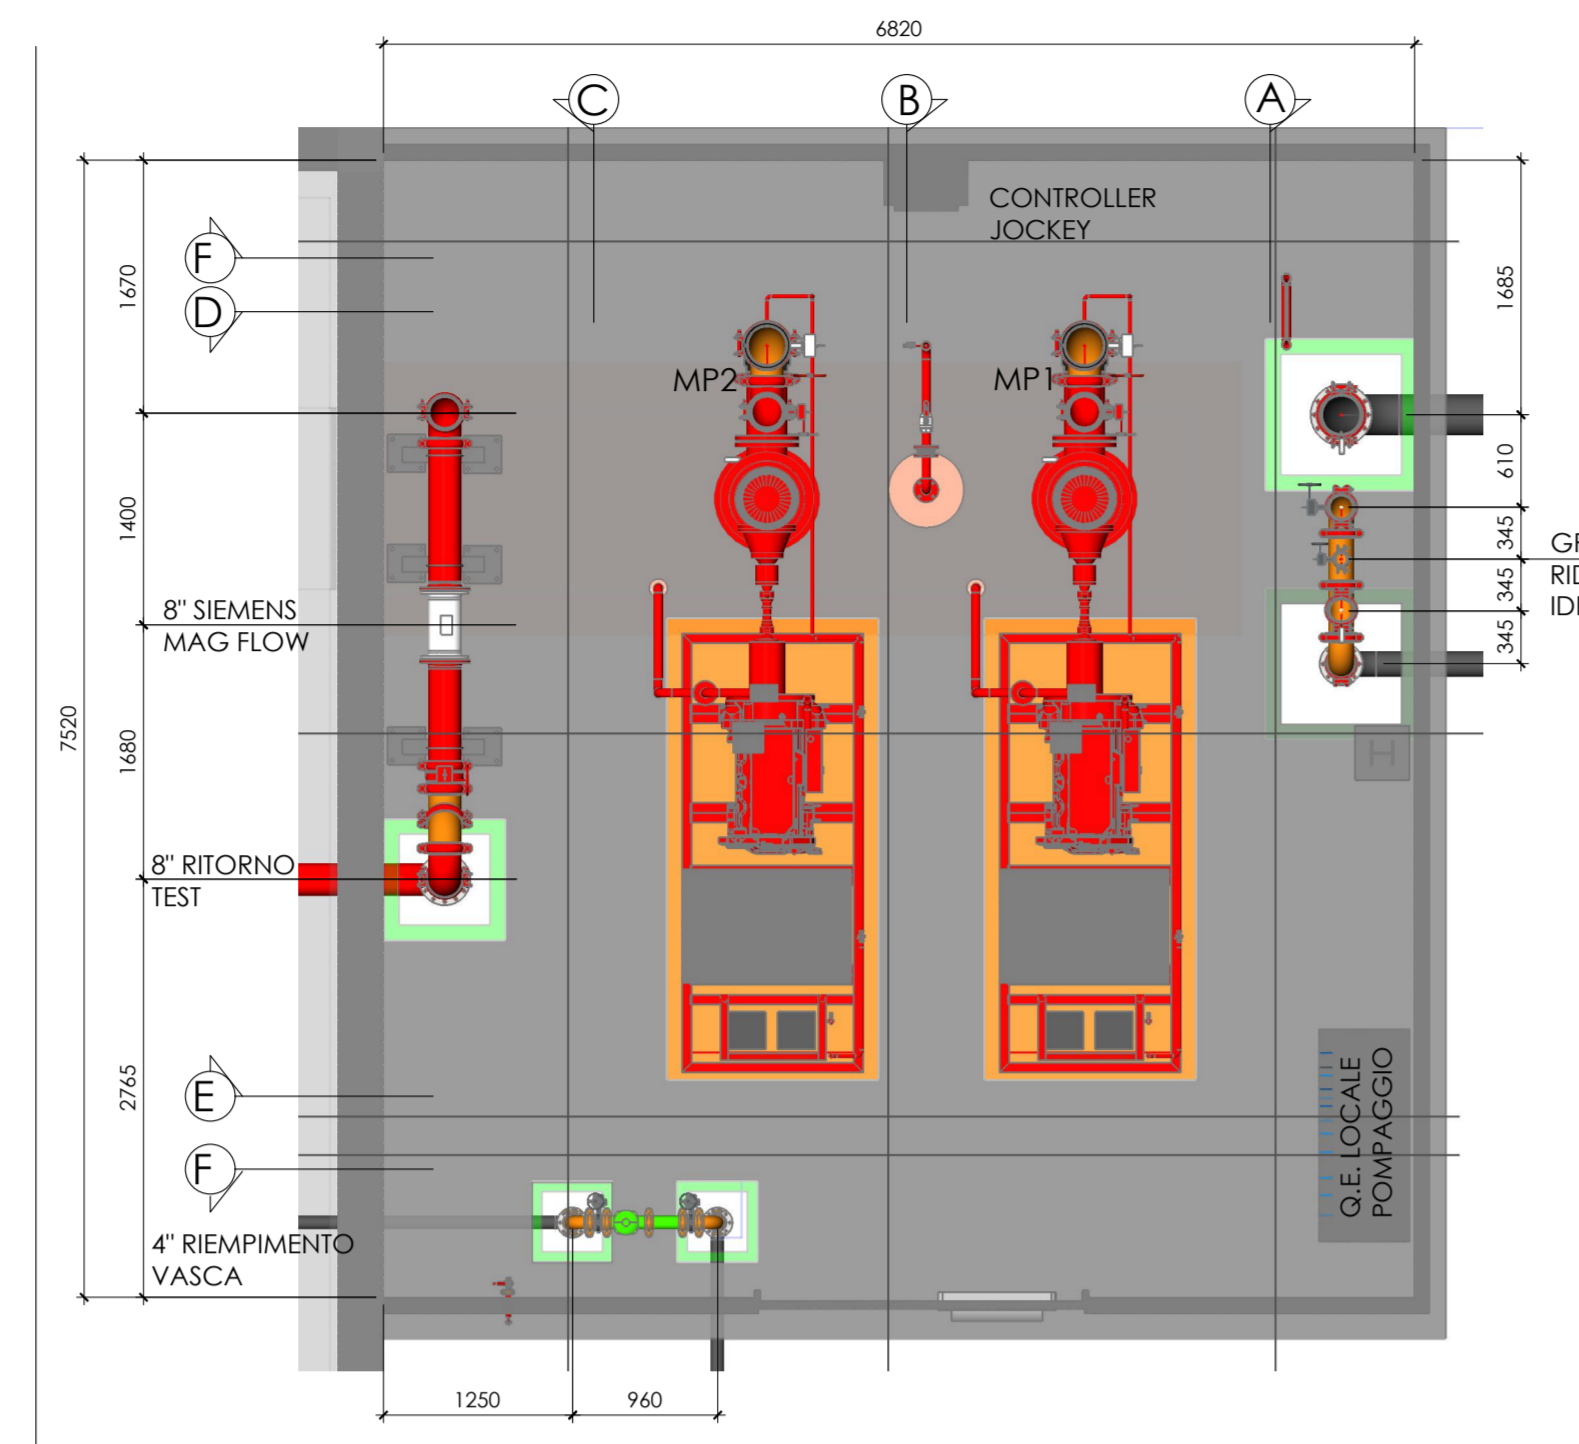


PIANTA QUOTA +2.00m

Scale 1 : 50

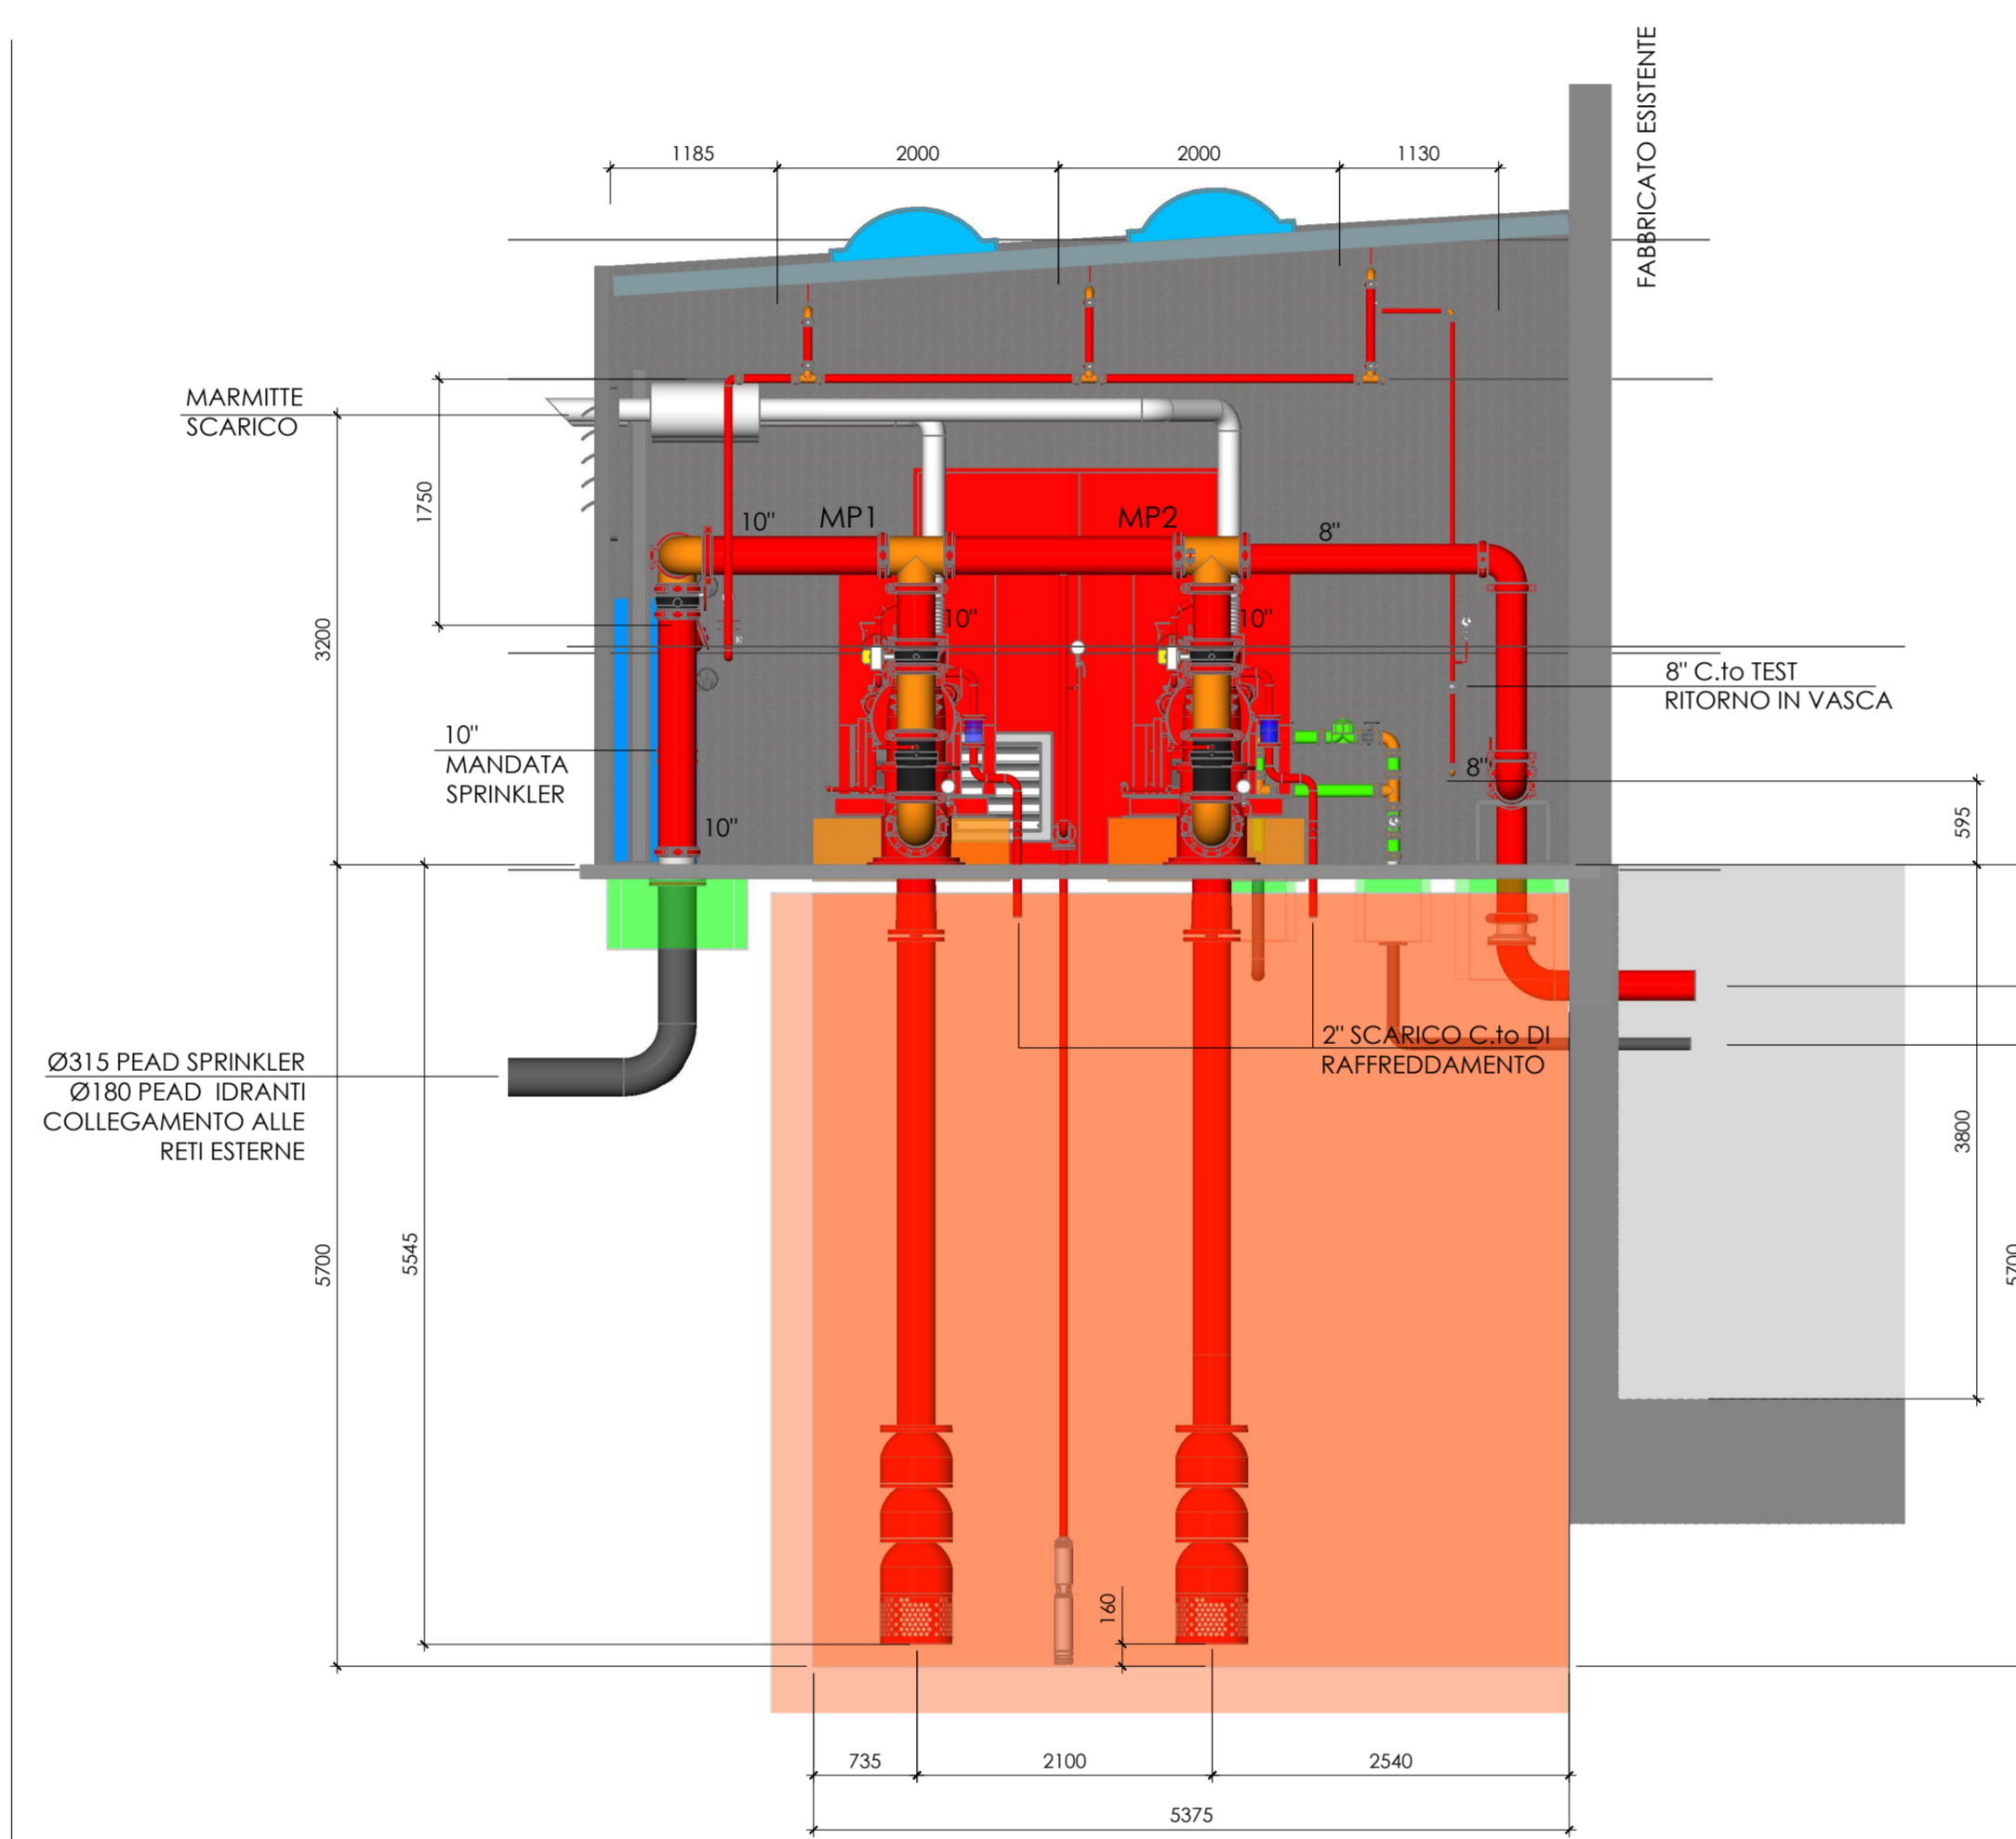


SEZIONE D-D-

Scale 1 : 50

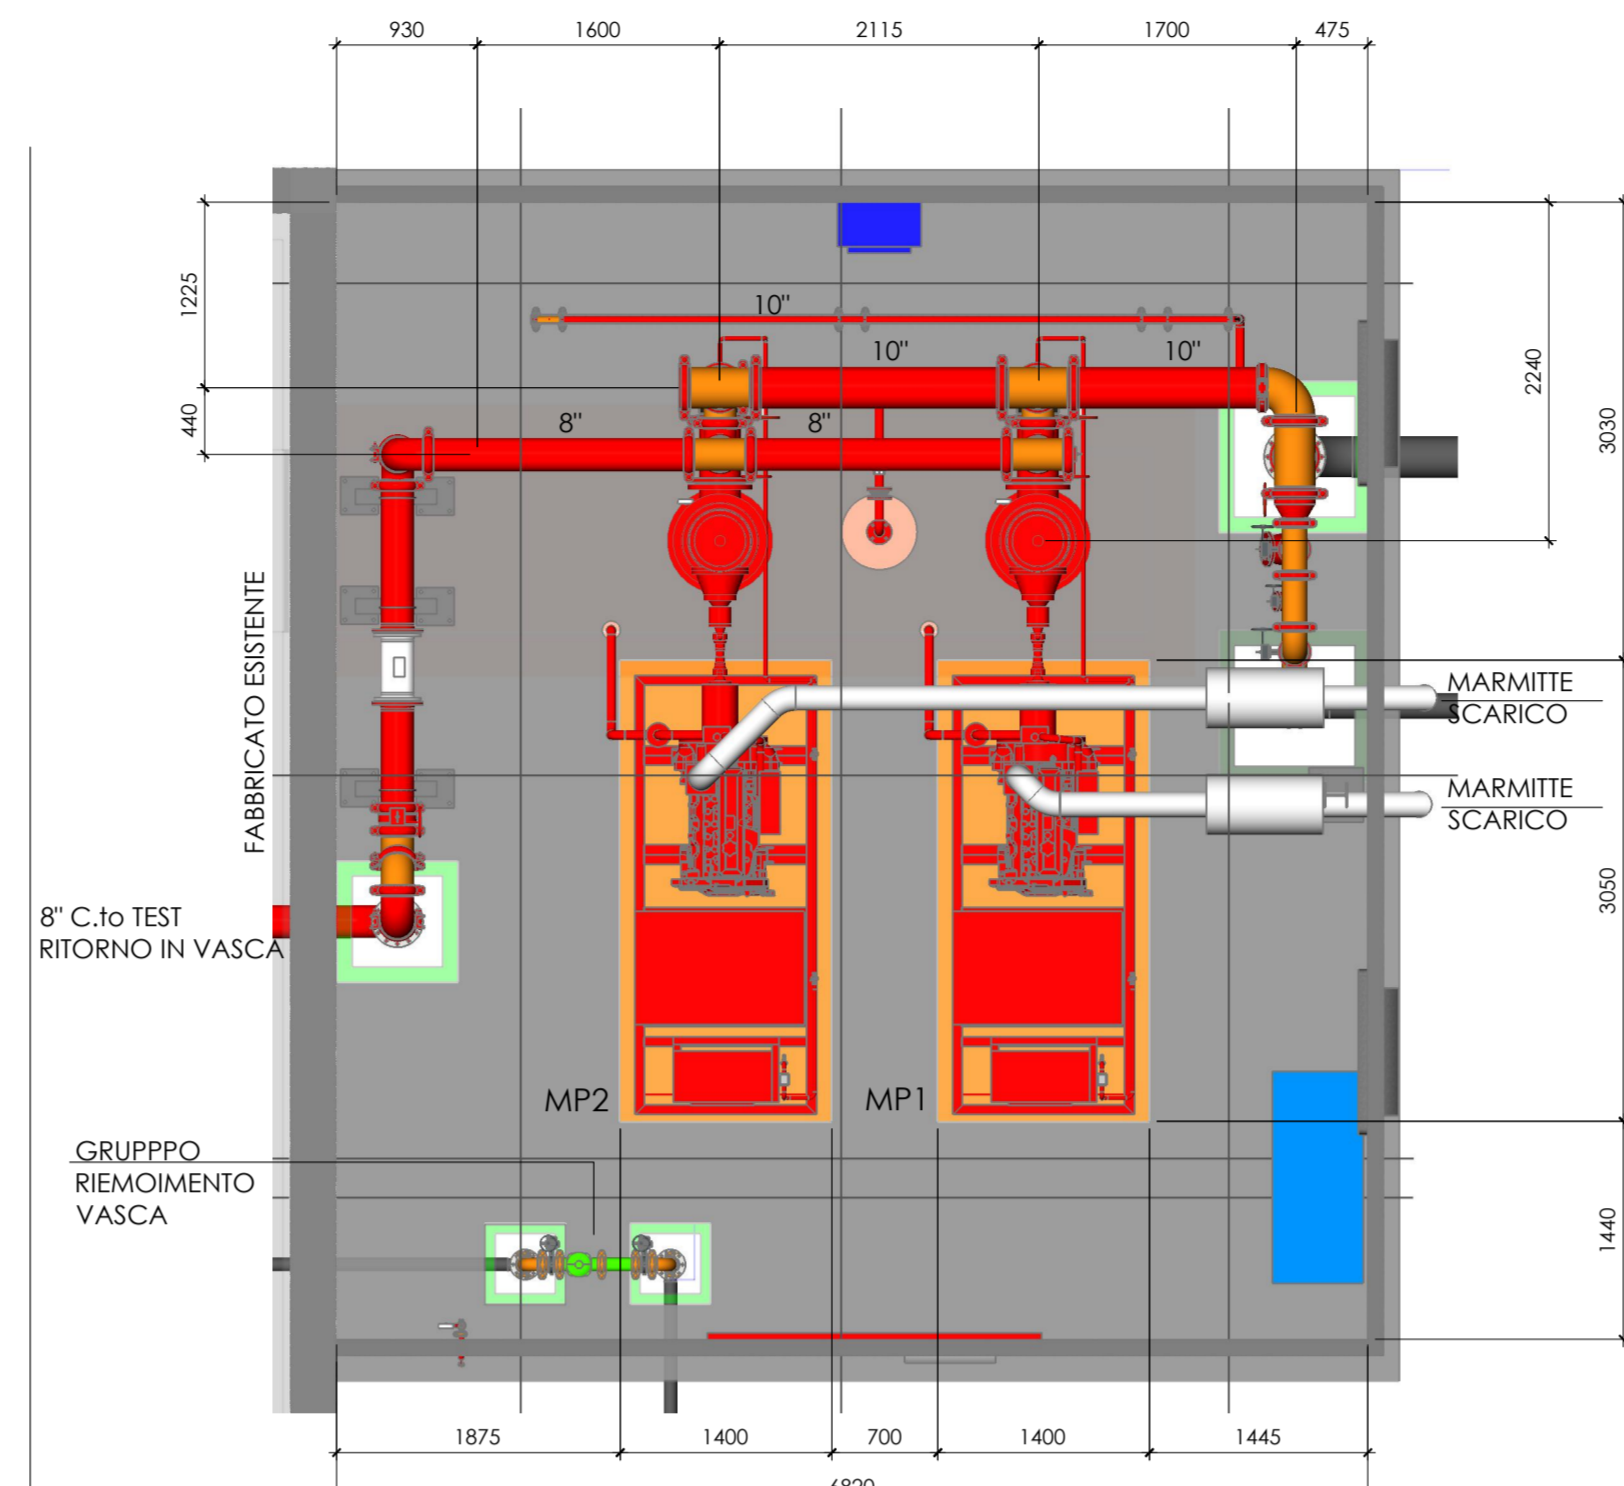


PIANTA QUOTA +3.50m

Scale 1 : 50

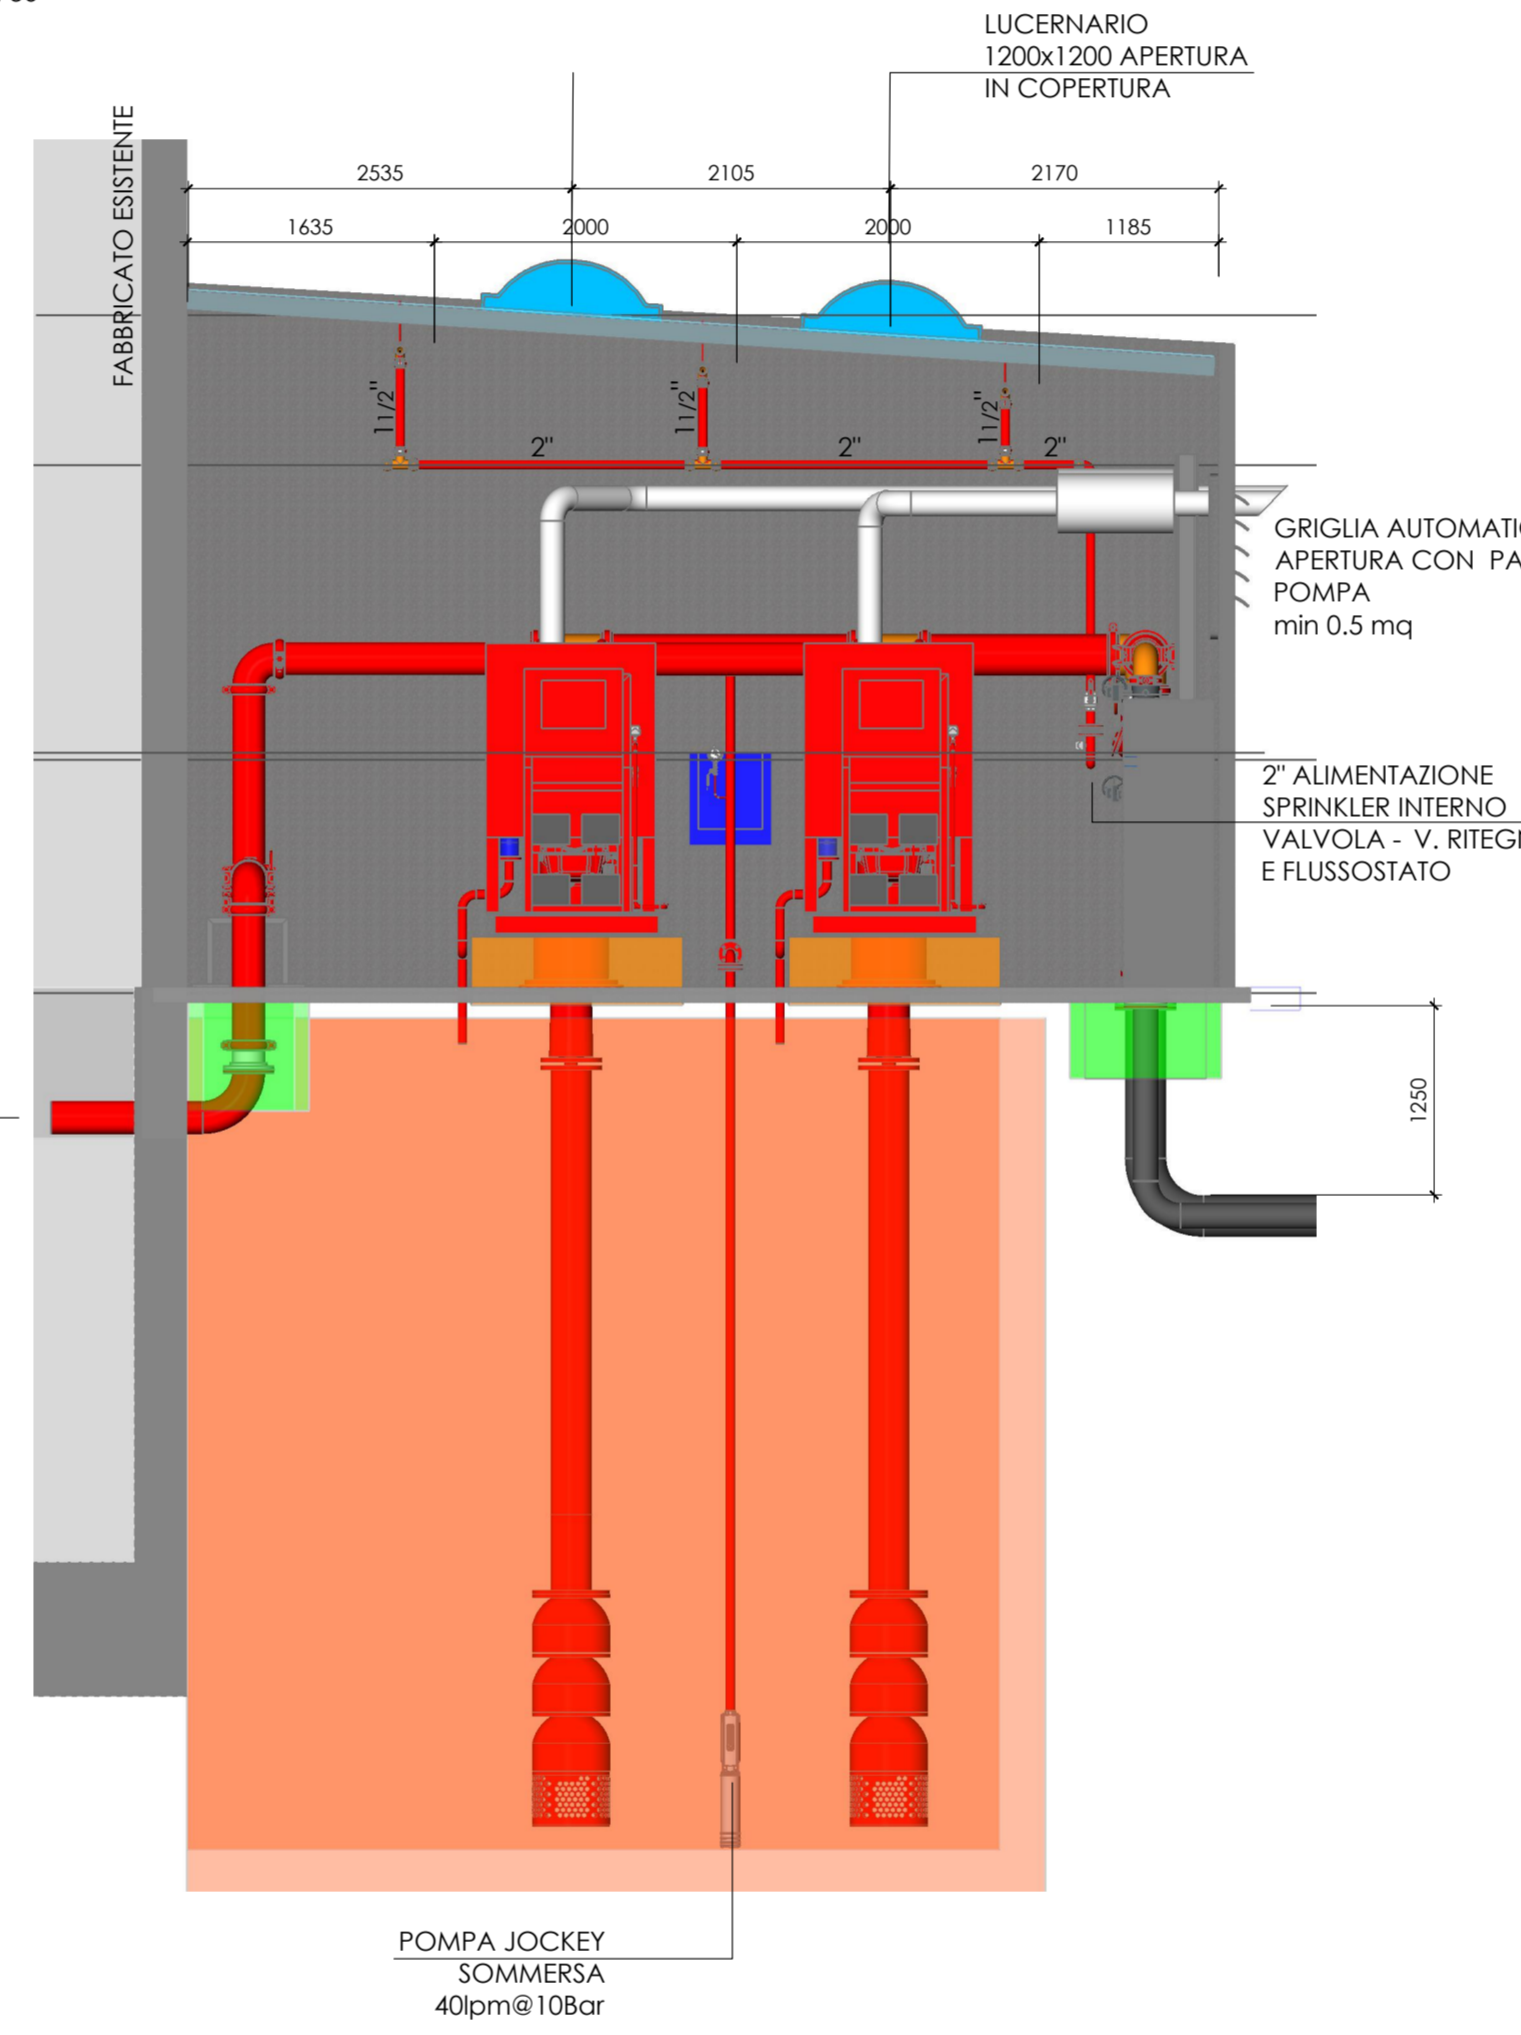


SEZIONE E-E

Scala 1 : 50

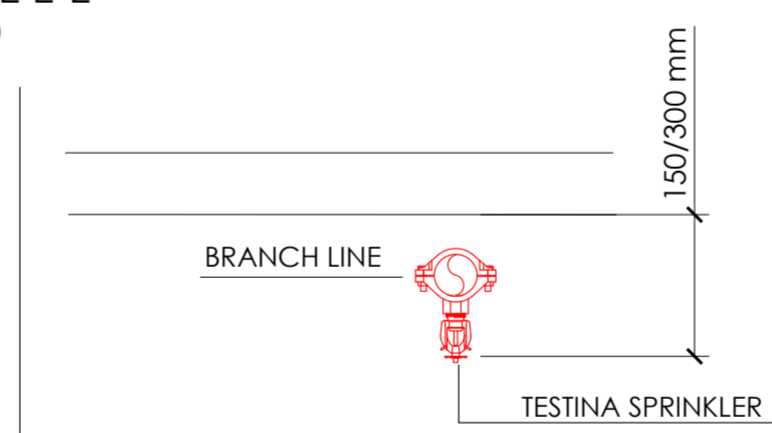


POSIZIONE TESTINE SPRINKLER

Scale 1 : 25

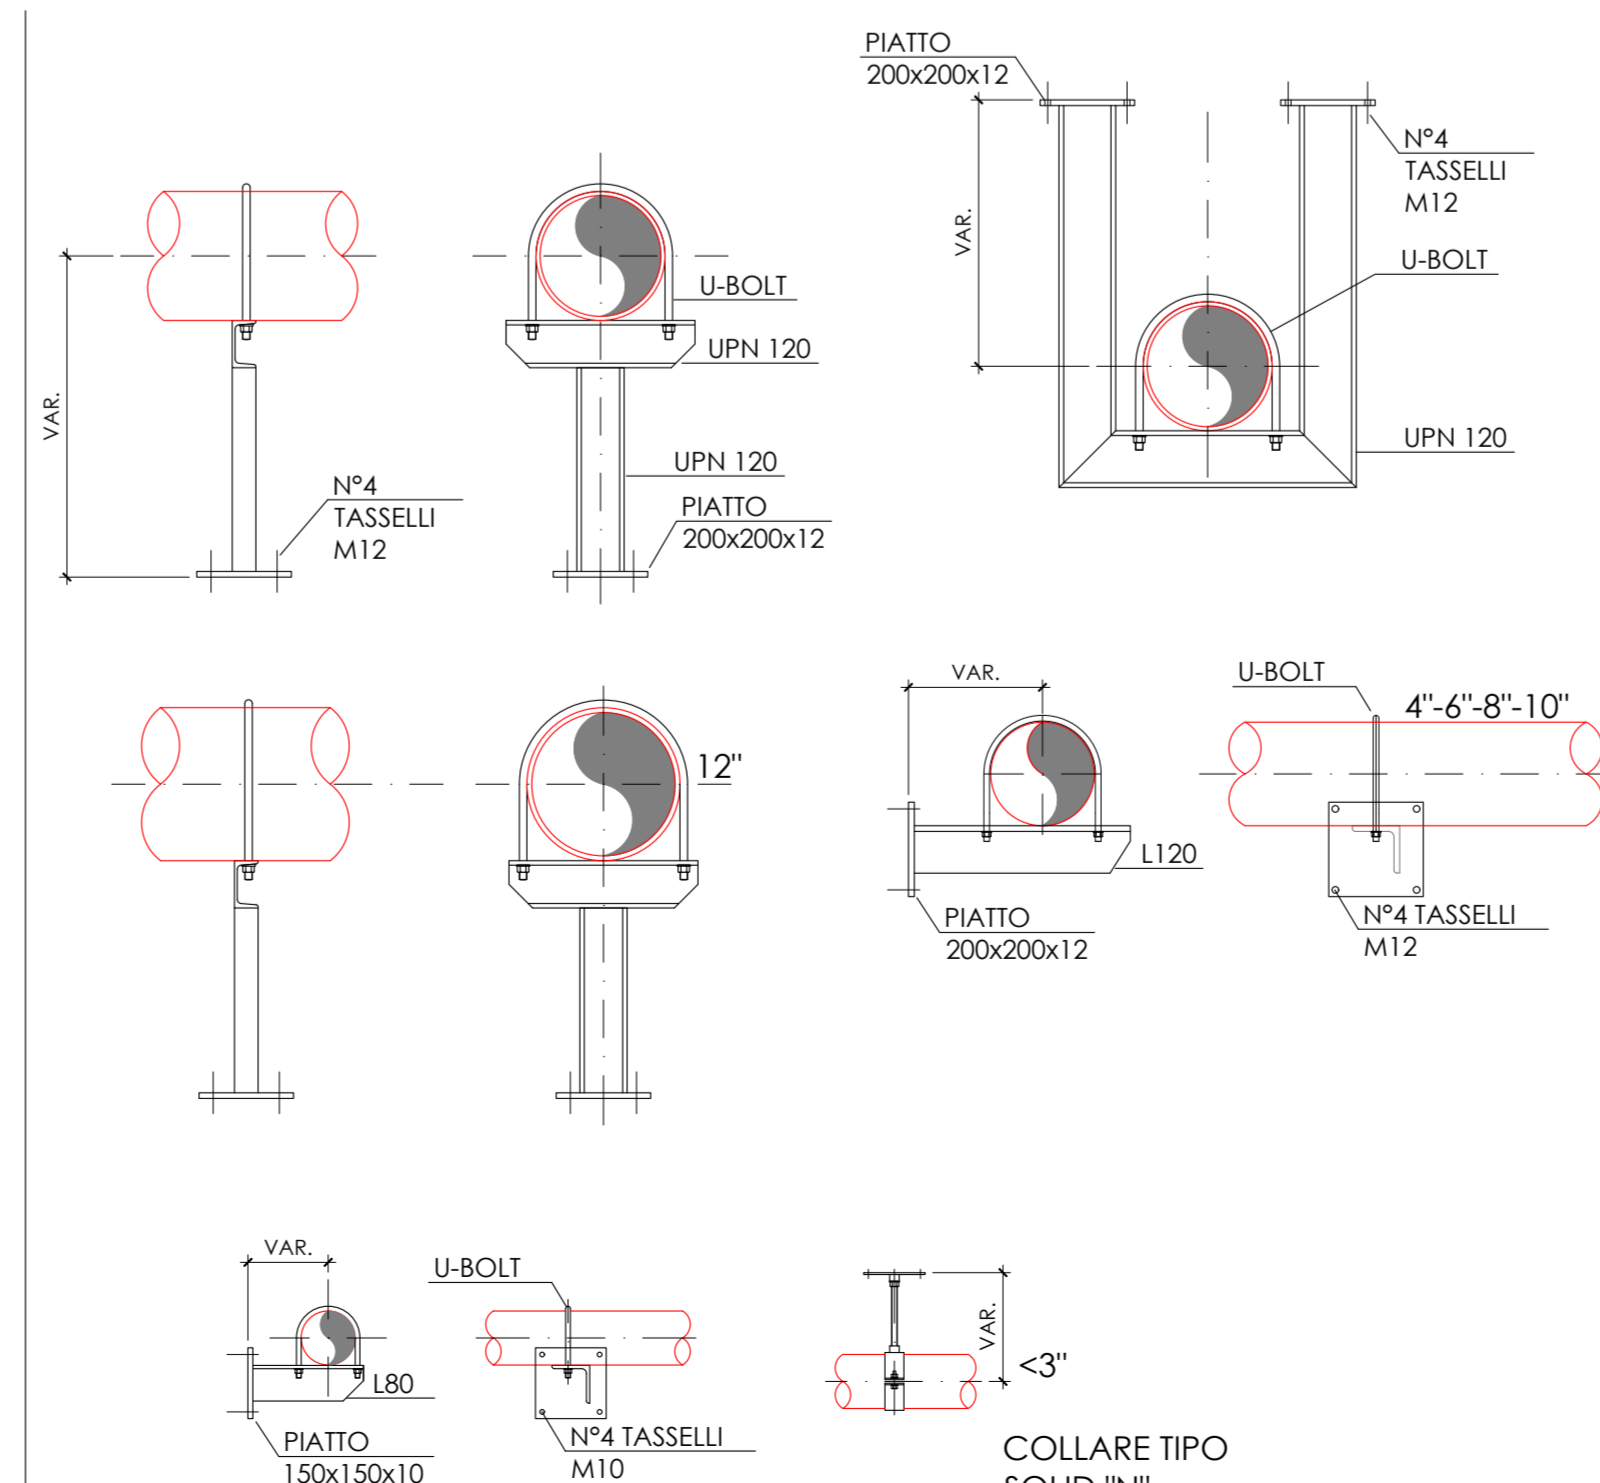

TIPICI STAFE TUBAZIONI

Scale 1 : 50

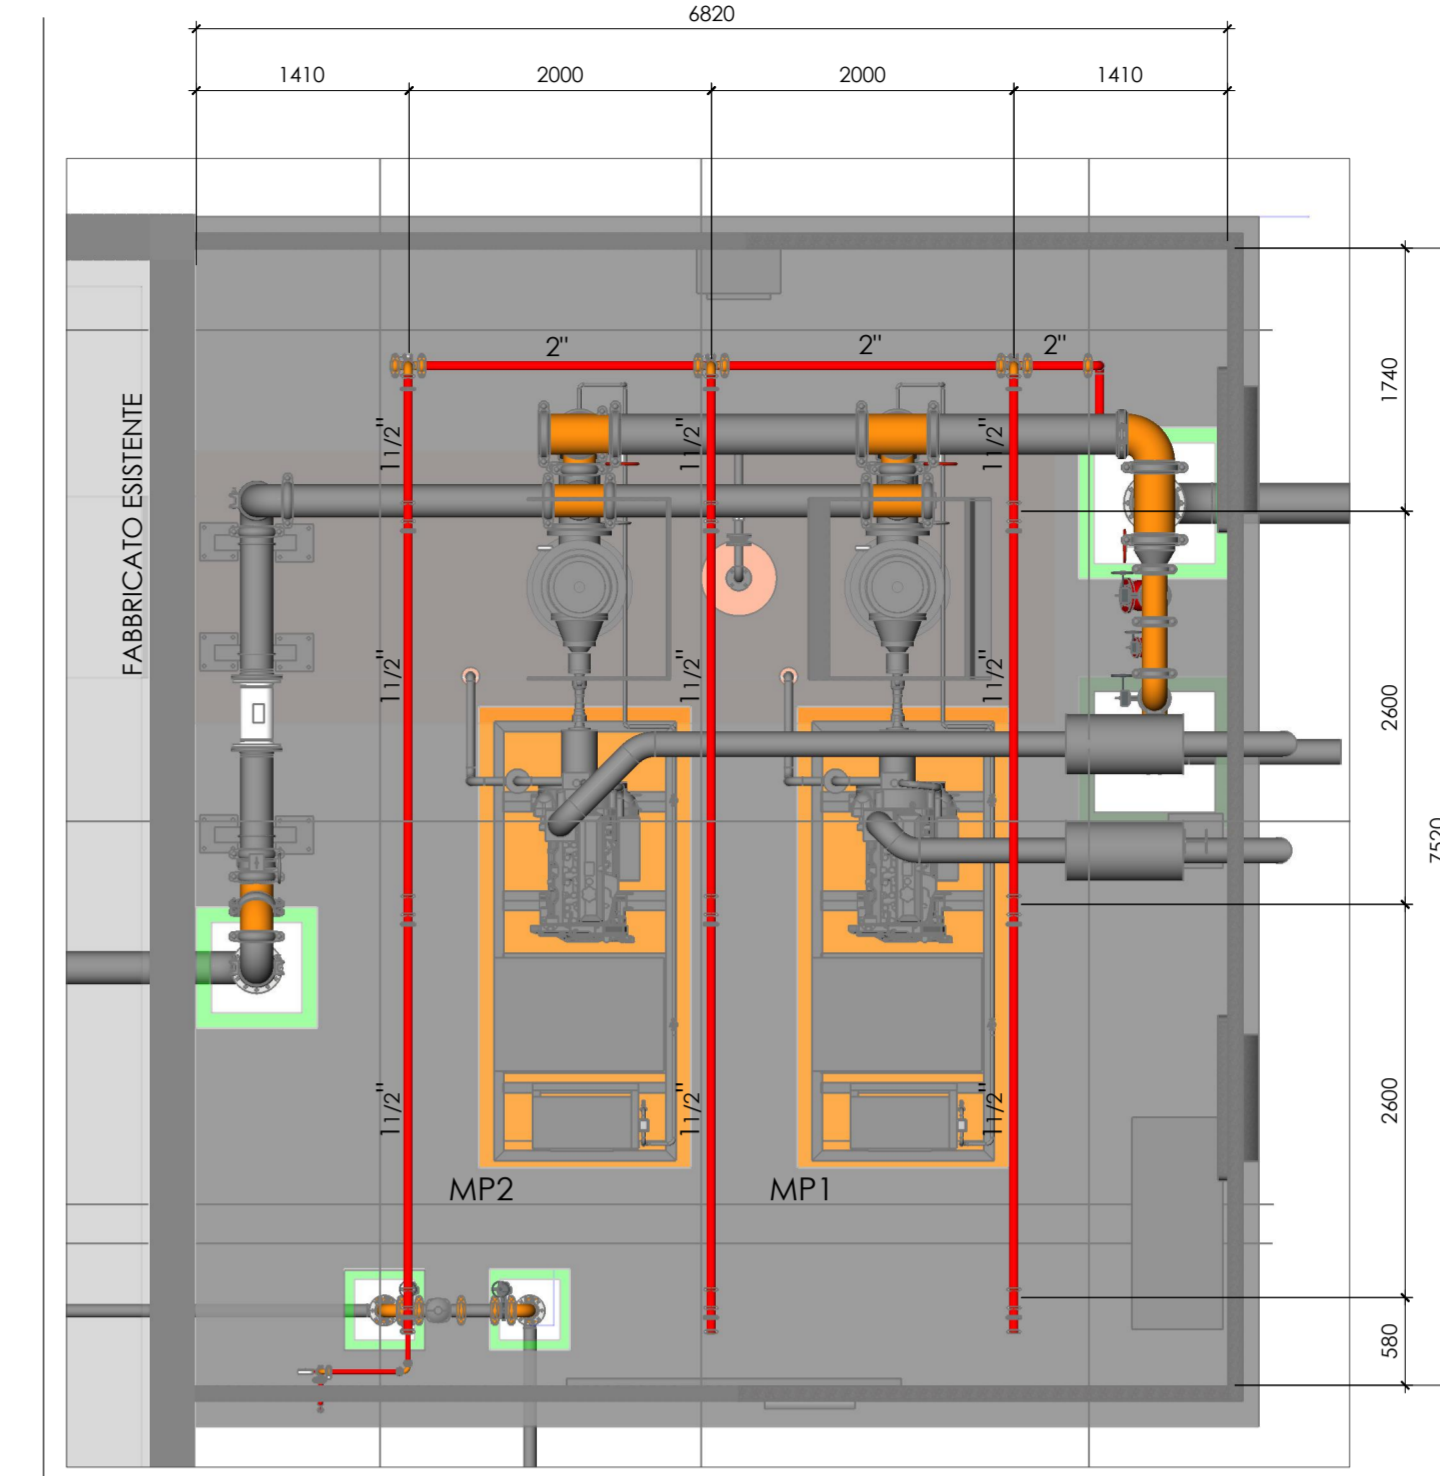


PIANTA IMPIANTO SPRINKLER

Scale 1 : 50

- SERBATOIO GASOLIO CON

1. SFIATO CON ROMPIFIAMMA;
2. BOCCELLO CARICO AUTOMATICO;
3. BOCCELLO CARICO MANUALE;
4. LIVELLO ALLARME;
5. LIVELLO BLOCCO CARICO;
6. BOCCELLI ANDATA E RITORNO ALIM. POMPE
7. SPECOLA VISIVA INTERCAPEDINE;
8. SCARICO DI FONDO E SCARICO INTE.
9. INDICATORE DI LIVELLO
10. POMPA RIPIEMIMENTO ELETTRICA CO. EROGRATICE E PESCANTE

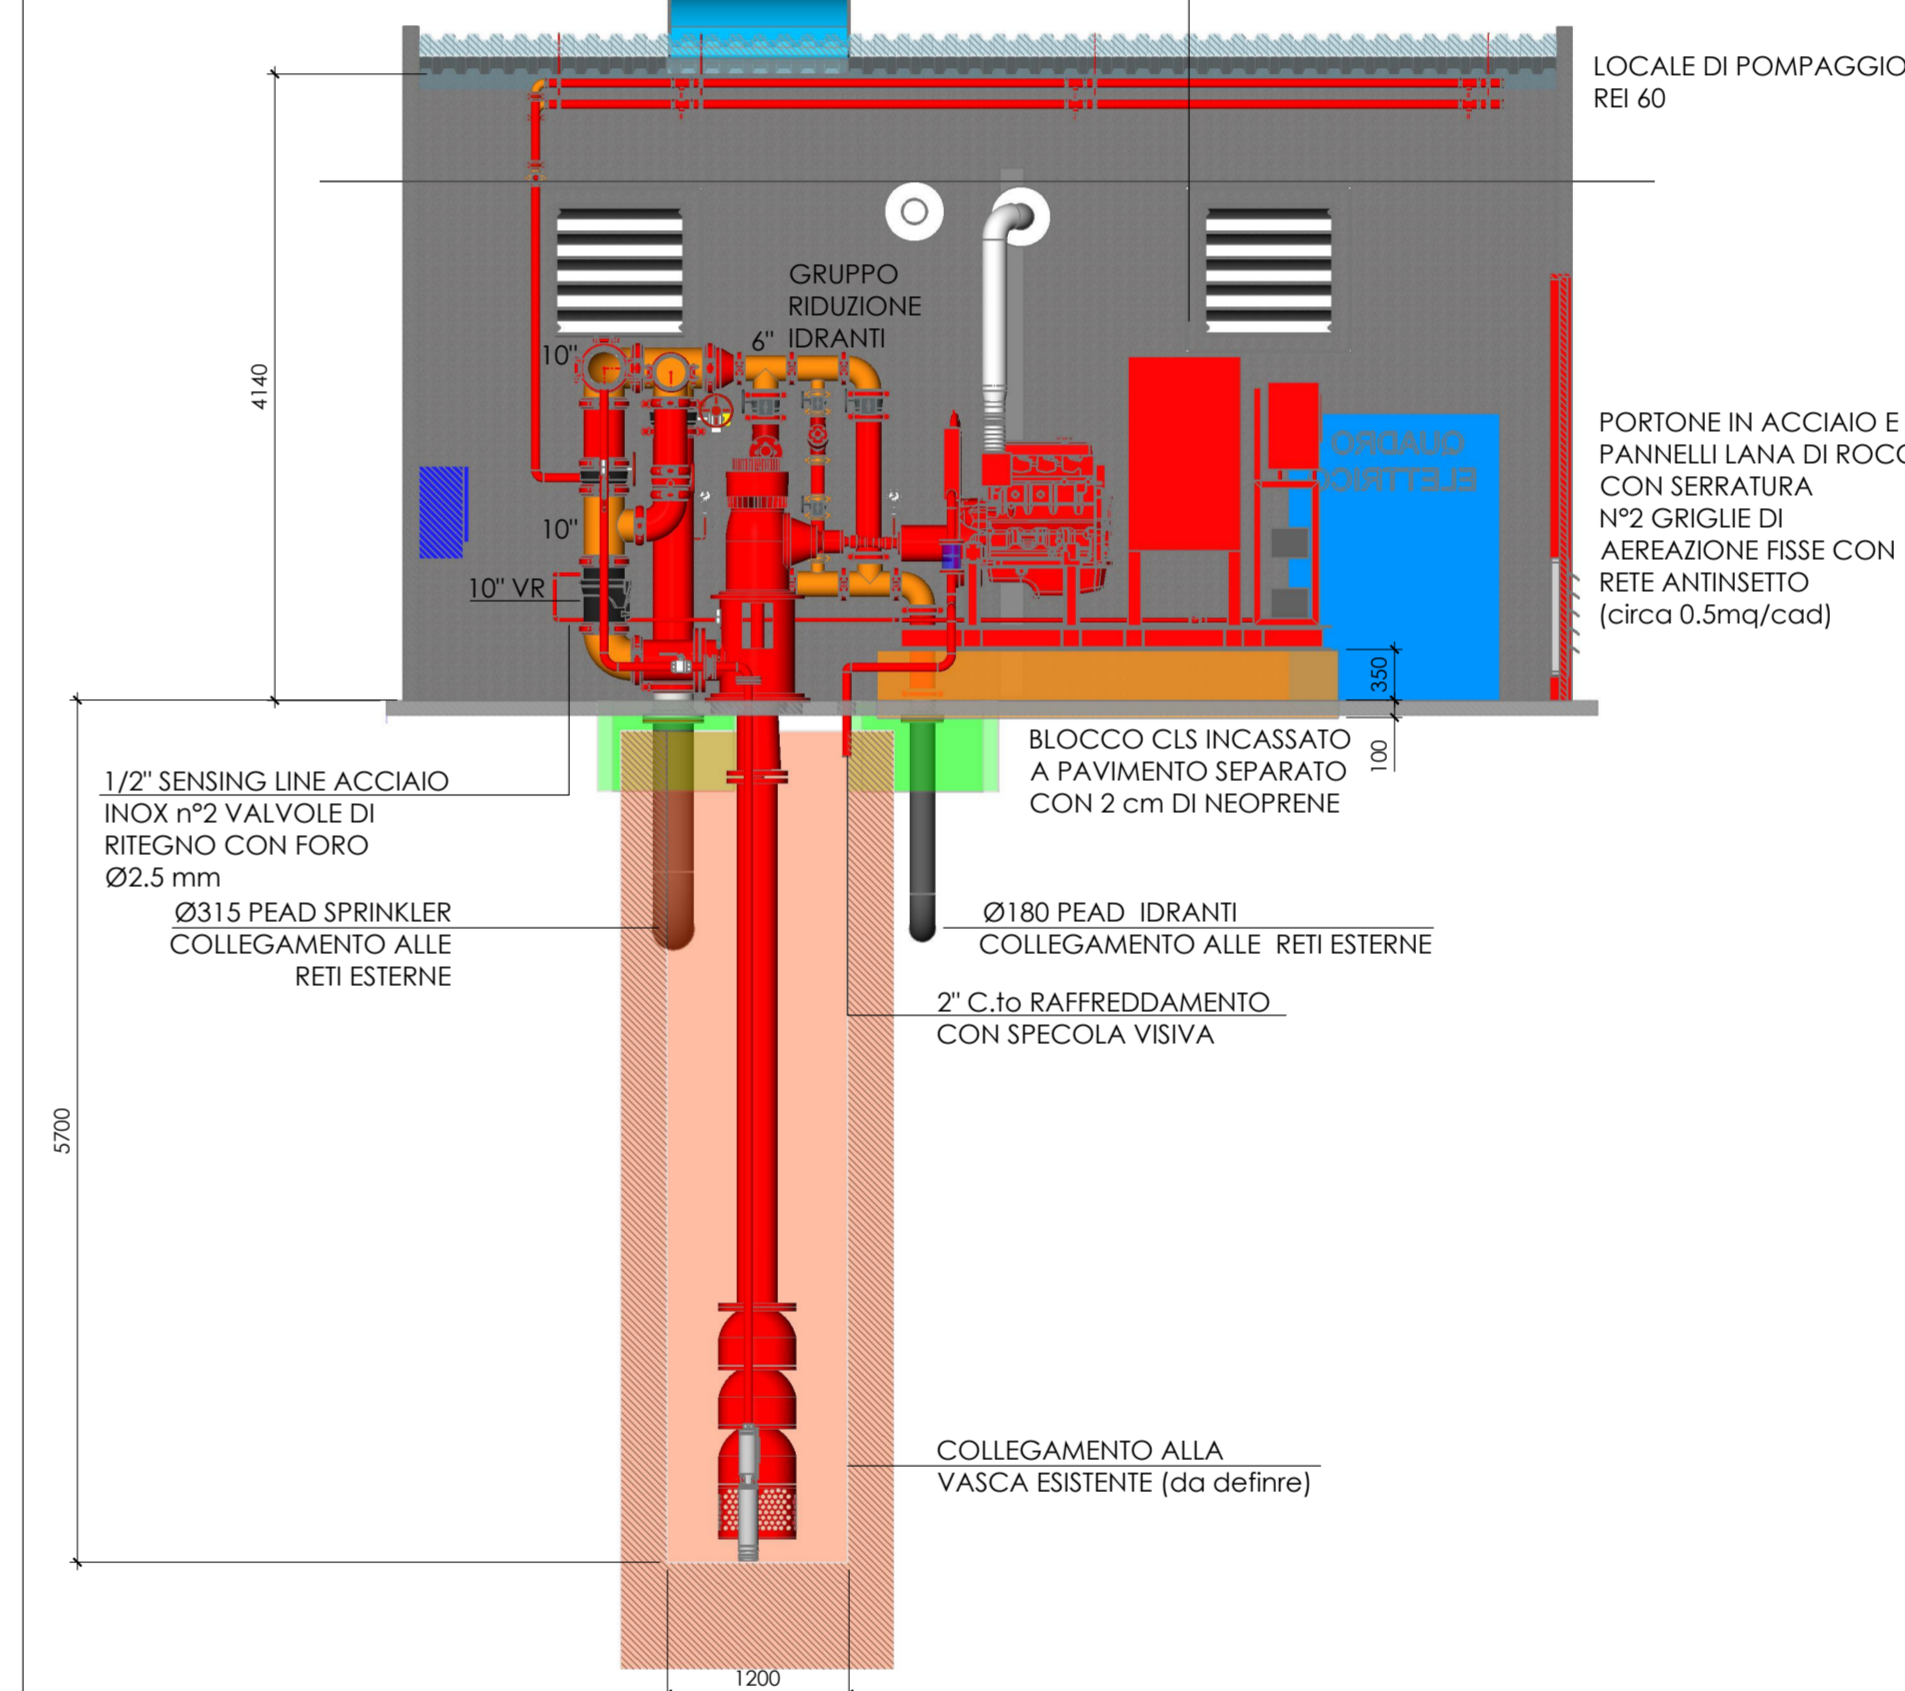

SEZIONE B-B

Scale 1 : 50

TABELLA CARATTERISTICHE IMPIANTO AV1									
AREA PROTETTA: LOCALE DI POMPAGGIO								Area 51 mq	
TIPOLOGIA IMPIANTO: SPRINKLER A UMIDO				COMMODITY: EH.G.2					
TIPOLOGIA AREA PROTETTA: TUNNEL TRASPORTATORI E AREA SOFFITTI									
								H=soffitto -m	H=soffitto -m
DIMENSIONAMENTO: 6 ipm @ 230mq (intera area)									
VALVOLA DI CONTROLLO: INTERCETTAZIONE E FLUSSOSTATO									
SIMB.	N°	TIPO	MOD.	ATTAC.	SIN	TEMP.	K mt	AREA	NOTE
	9	PENDENT	SR	3/4"	TY4251	93°	115	12 mq	
SUPPORTI:	APPROVATI SMC E INCARICATI A CALDO DAL PRODOTTORE VERNICIATI RAL 9001 3A CARATTERISTICA								
TUBAZIONI:	TIPO S2 CON CERTIFICAZIONE DI PROVENIENZA DA PAESI MEMBRI UE. SFESSIONI MINIMI TUBAZIONI SECONDO EN12255 SERIE MEDIA FPO 4" ED ALLA EN10221-6 1" OLIRE 4" - VERNICIATO RAL3000								

5					
4					
3					
2					
1					
0					
0	21/10/2023	INVIATO PER COSTRUZIONE		DRW	GG
Rev.	Date	Description		Frequency	Checked By
Contractor					
<p>  AGIUARIO & FIGNA MOLINI S.p.A. Strada dell'horten, 26/27 43044 Collecchio (PR) </p>					
Project					
					
SPRINKLER SYSTEM					
ANTINCENDIO STAZIONE DI POMPAGGIO SPRINKLER E IDRANTI			Rev. 01	Drawing Date AD	Drawing Date 11/10
Drawing 01			Rev. 01 0		
Date 21/10/2023					