

REGIONE EMILIA-ROMAGNA

IL RICHIEDENTE:
COMUNE DI LIZZANO IN BELVEDERE (BO)



Procedura di verifica di assoggettabilità a V.I.A. per il progetto della nuova seggiovia quadriposto ad ammortamento automatico "Polla - Lago Scaffaiolo"

STAZIONE INTERMEDIA: PIANTE E SEZIONI



Viale F. Crispi, 19 b 67100 L'Aquila
Via Zavetti, 3 62012 Civitanova Marche
DIRETTORE TECNICO: ing. Marco Cordeschi
tel. 0862 451194 - info@alievi.eu



GRUPPO DI LAVORO

Progettazione e coordinamento:
(Direttore Tecnico)
ing. Marco Cordeschi
arch. Antonietta Cellini
ing. Doriana Febbo
ing. Nicola Ranieri
ing. Matteo Ciannetti
geom. Giuliano Ciccone
geom. Giorgio Stringini
(Resp. Ufficio Progetti)
(Ufficio Progetti)
(Ufficio Progetti)
(Ufficio Progetti)
(Ufficio Progetti)
(Ufficio Cantieri)

Collaborazioni Specialistiche:
dott. Agostino Barbieri
dott.ssa. Giovanna Giordani

Direzione dei lavori:

data 23.11.2020	ident. committente 001_COMO_ALIE SCALE	eseguito: ing. Nicola Ranieri	ELABORATO : EG07.INT
revisione 1. 17.01.2020 2. 03.03.2020 3. 29.07.2020 4. 22.10.2020	codice commessa 01_19_S093_VA	controllato: arch. Antonietta Cellini	
	codice elaborato EG07_INT	approvato: ing. Marco Cordeschi	scala: 1:200

Regione Emilia Romagna	Comune di Lizzano in Belvedere	Comune di Fanano

PARENTI / NULLA OSTA


LEGENDA

area in scavo

area in riporto


SEZIONE LONGITUDINALE

scala 1:200

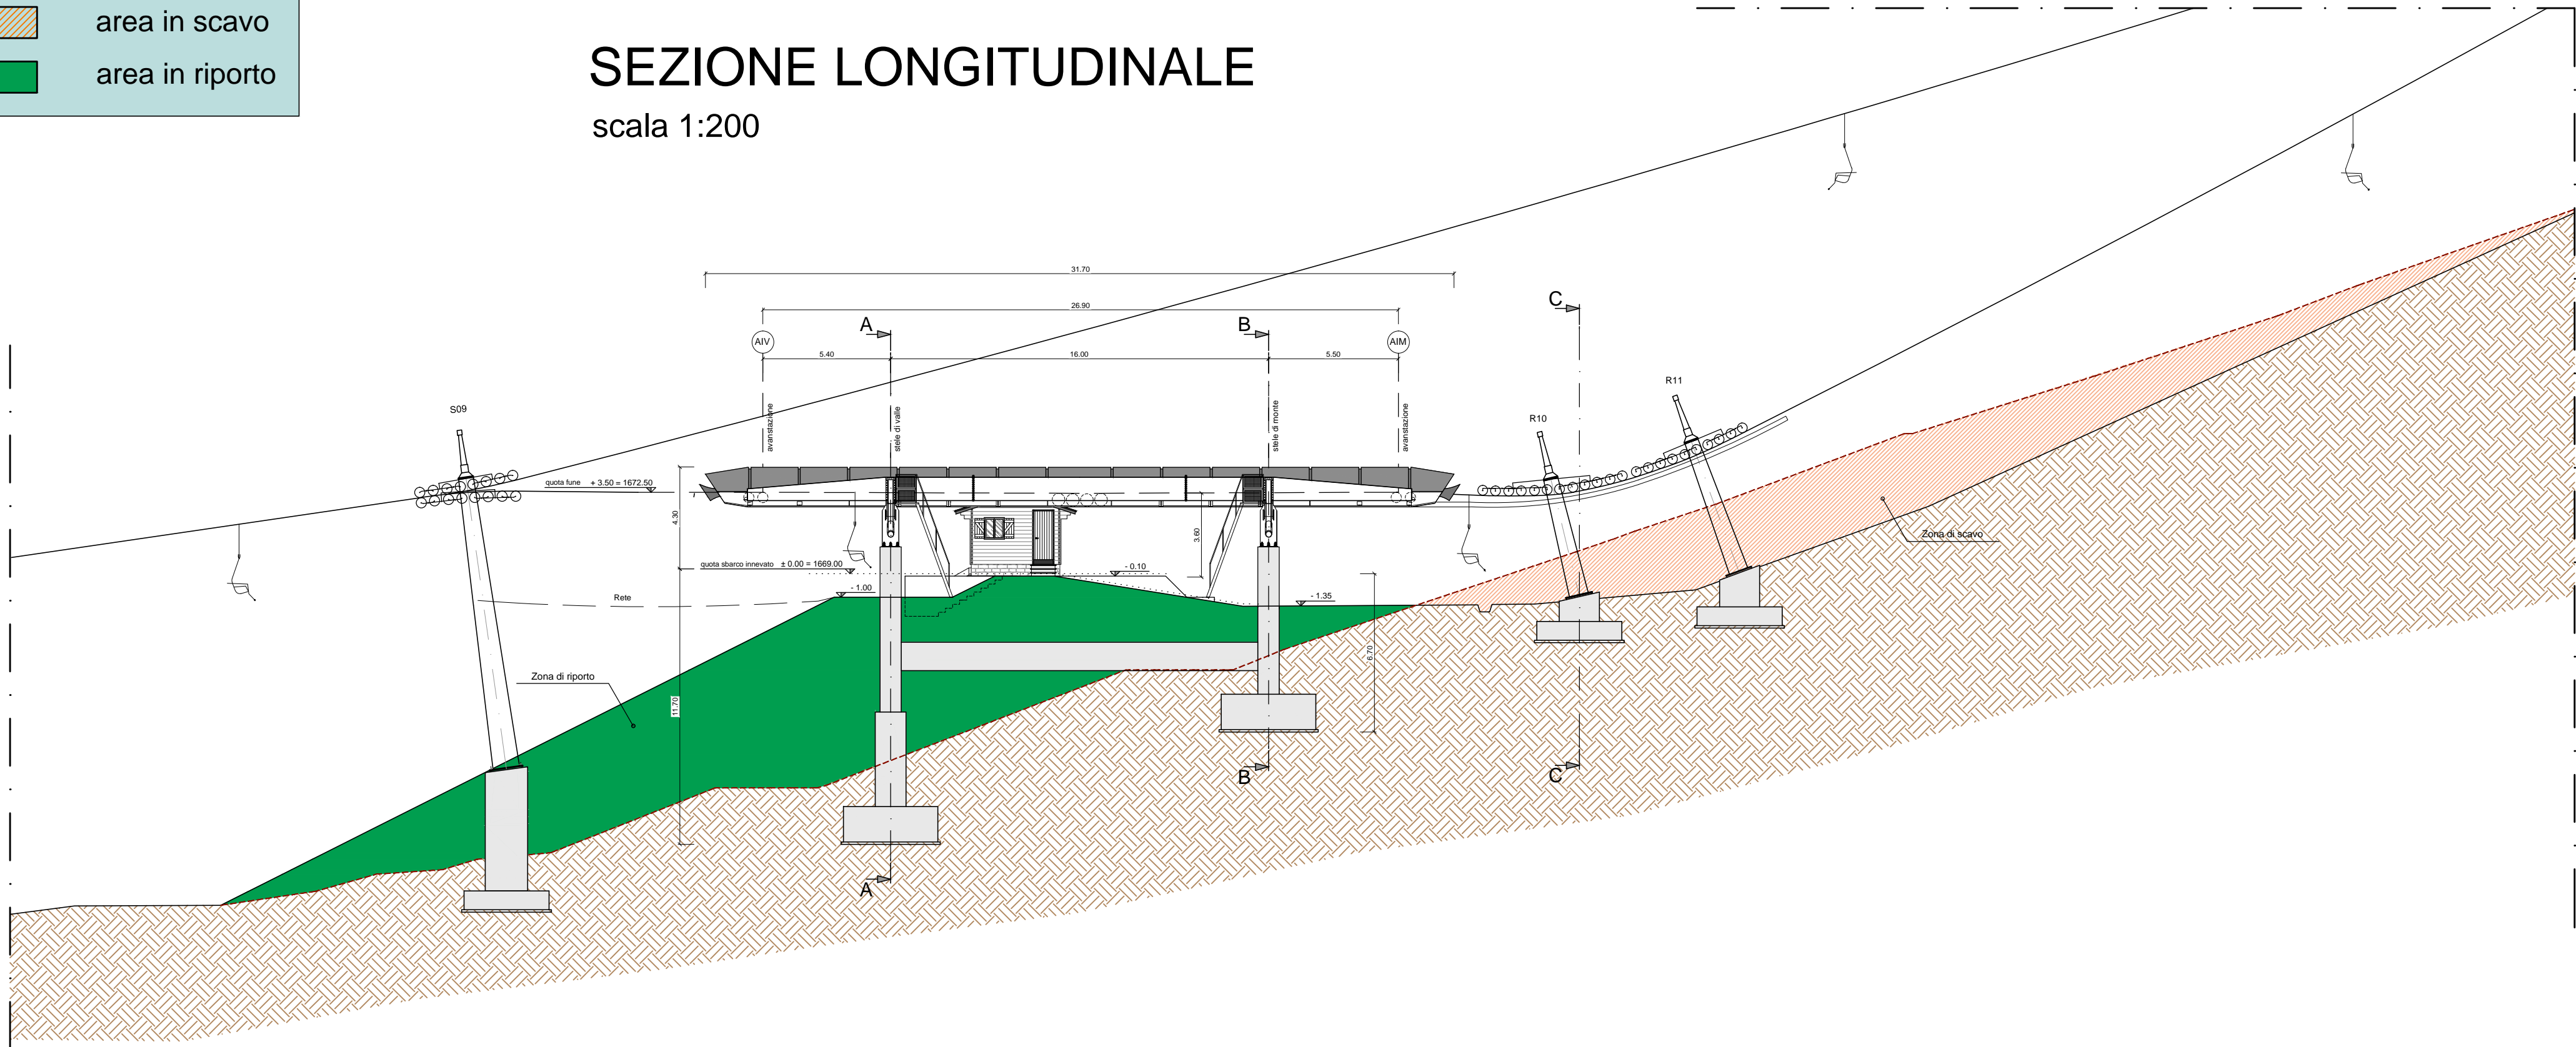


SEZIONE A - A

scala 1:200

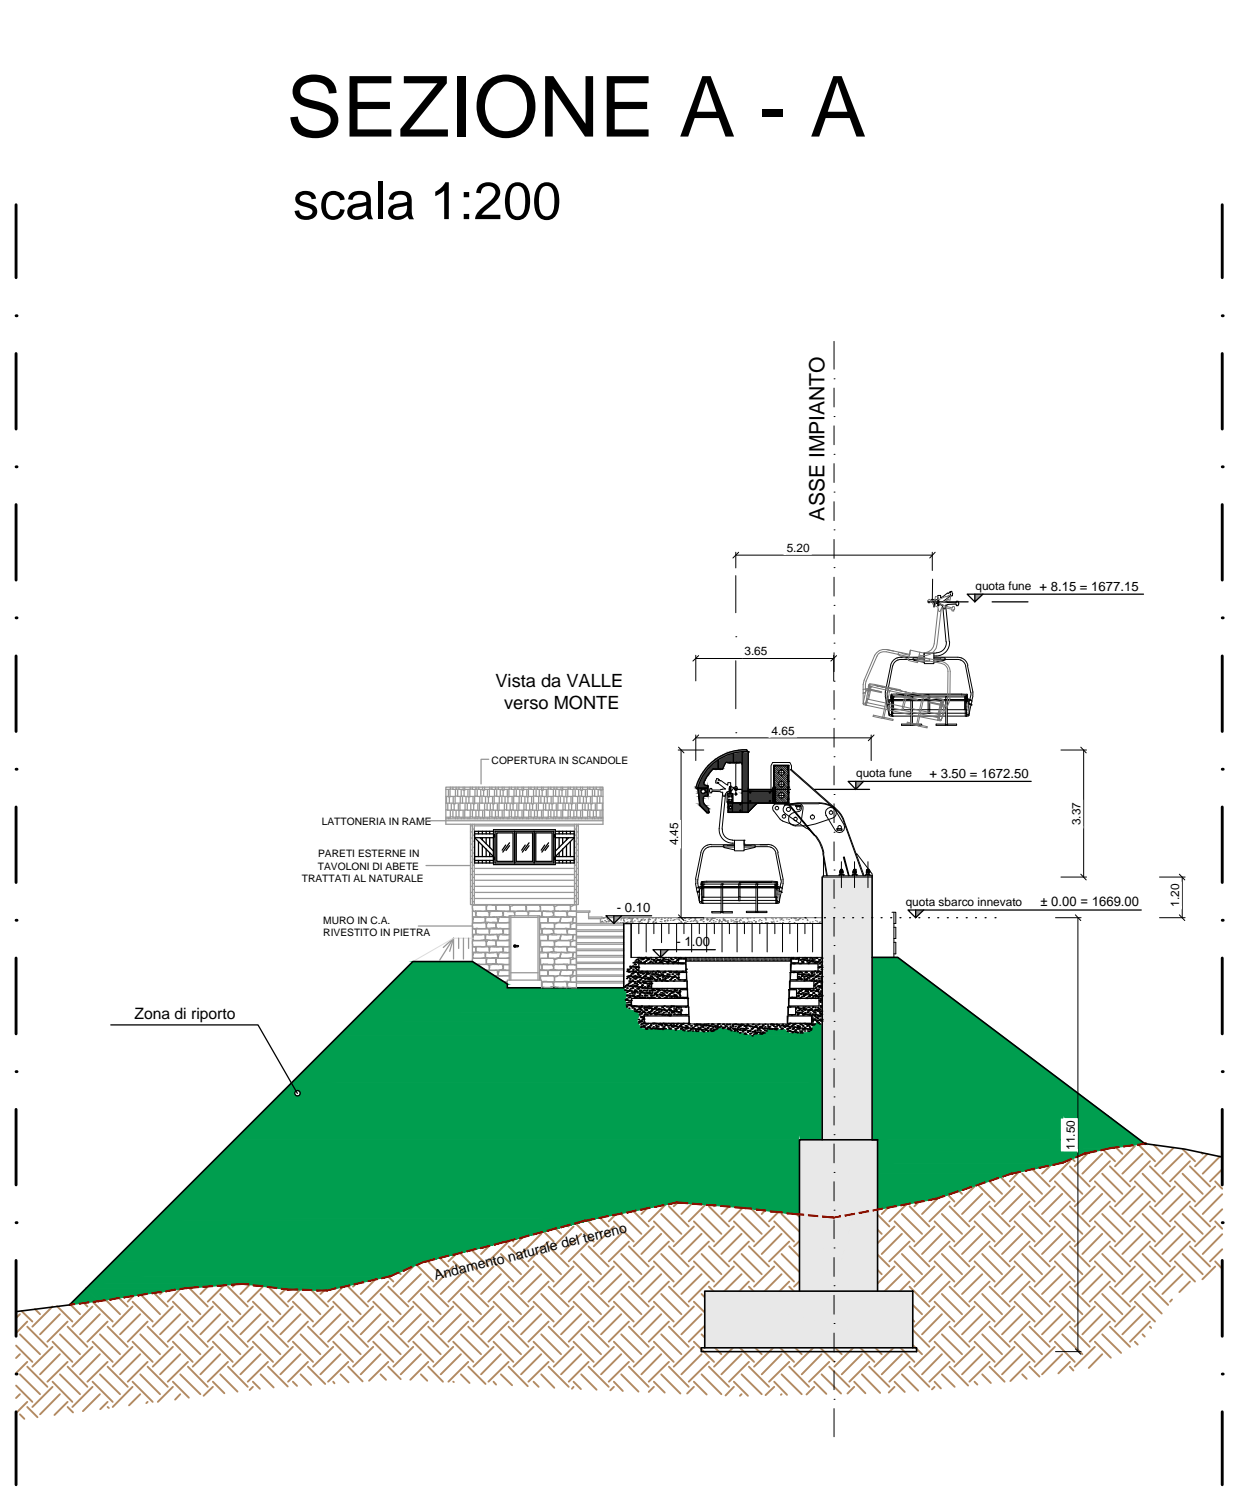


PIANTA PIANO STAZIONE

scala 1:200

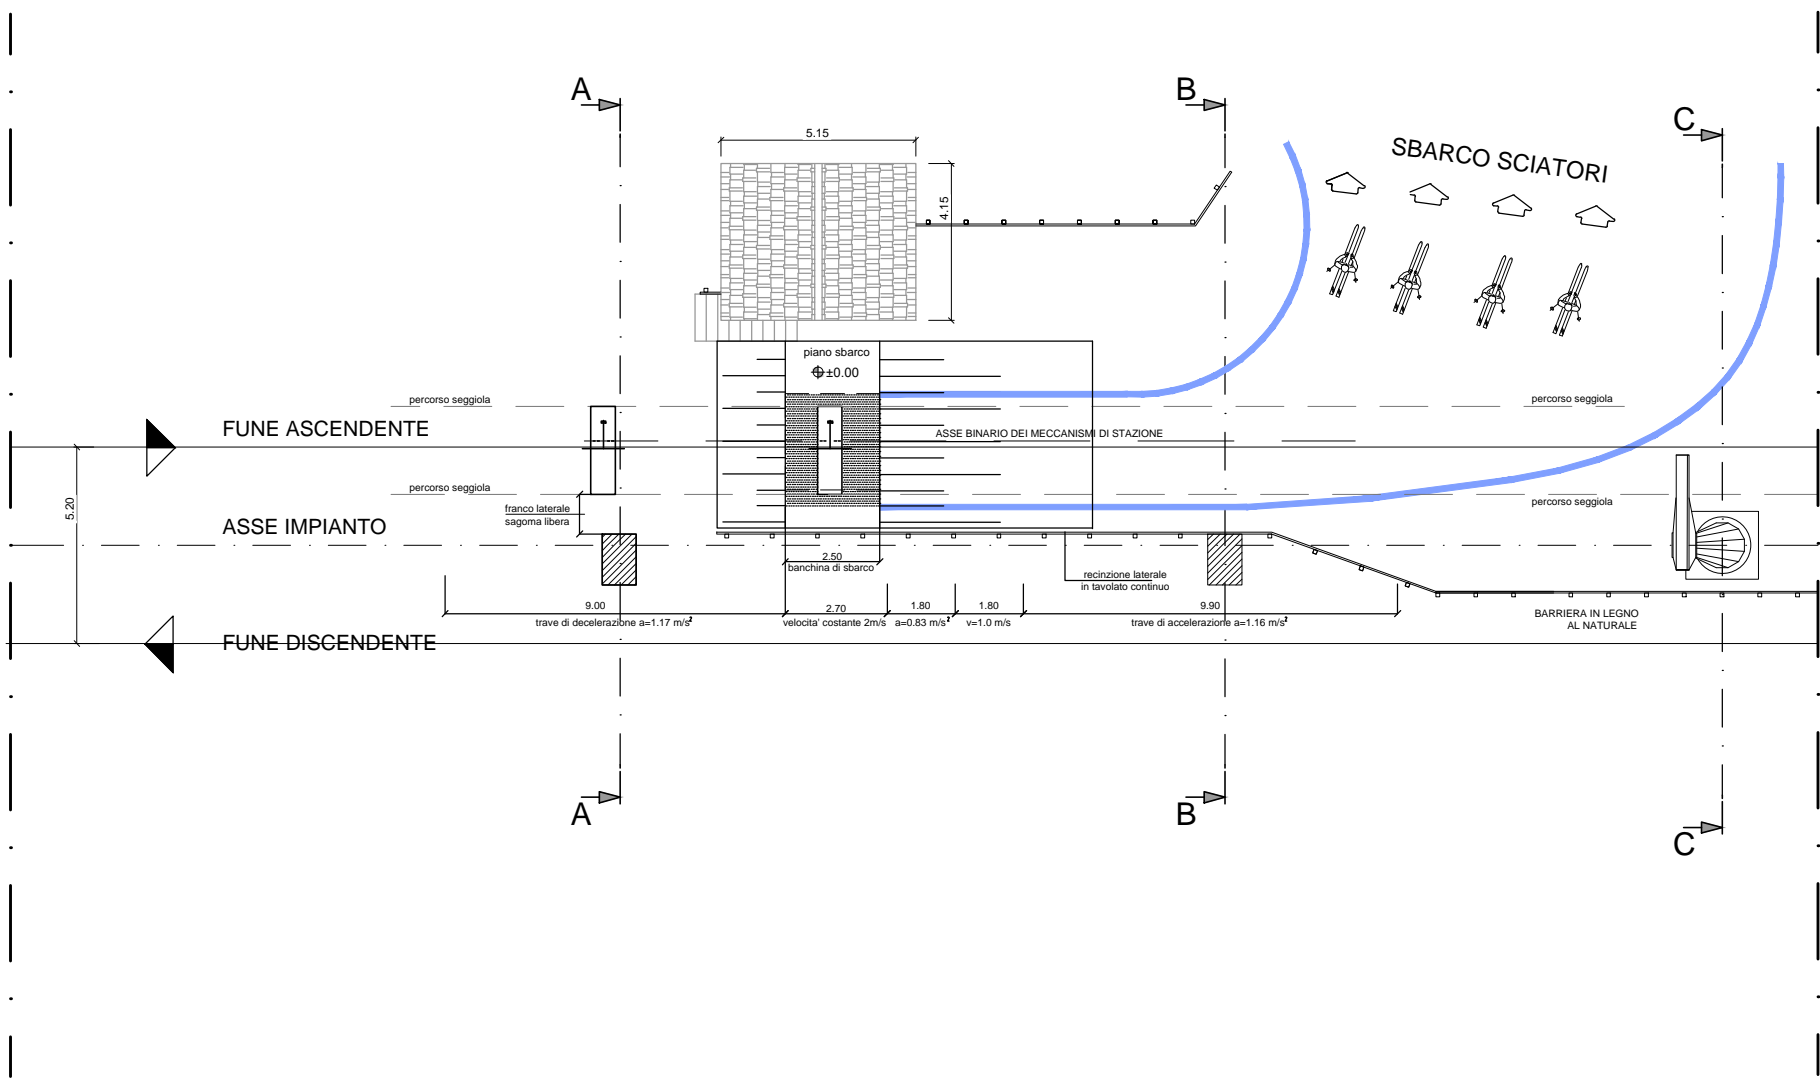


SEZIONE B - B

scala 1:200

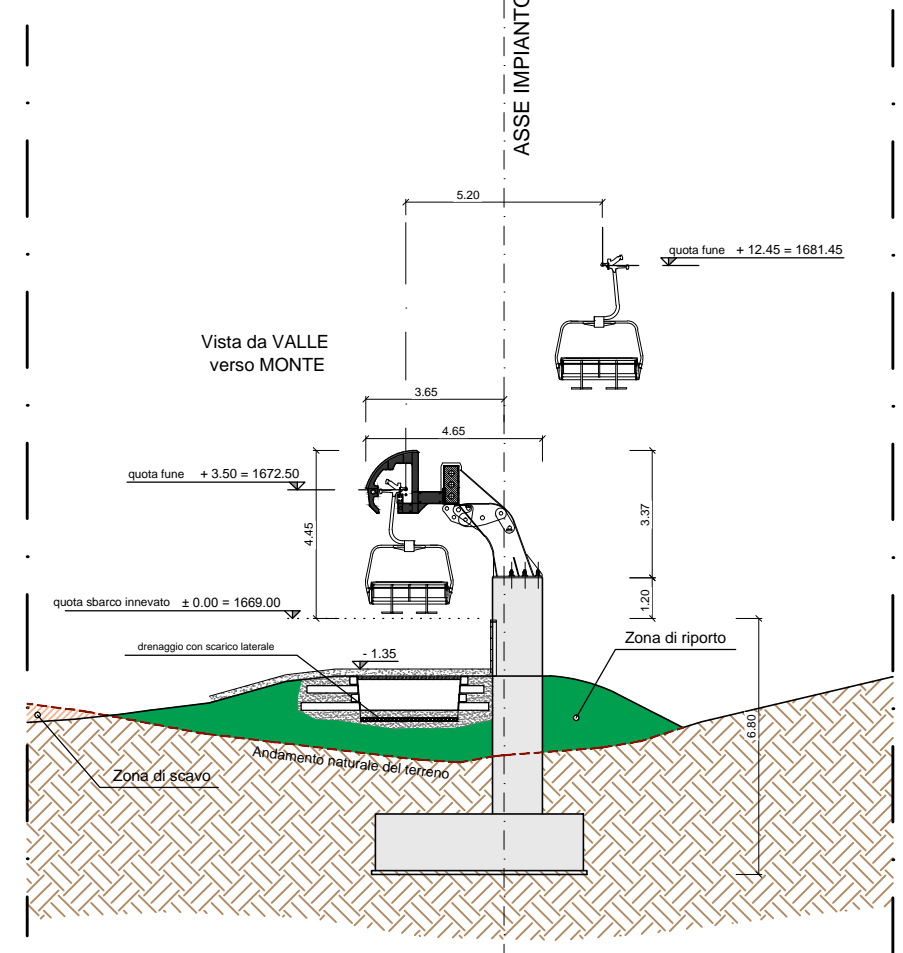

VISTA IN PIANTA

scala 1:200

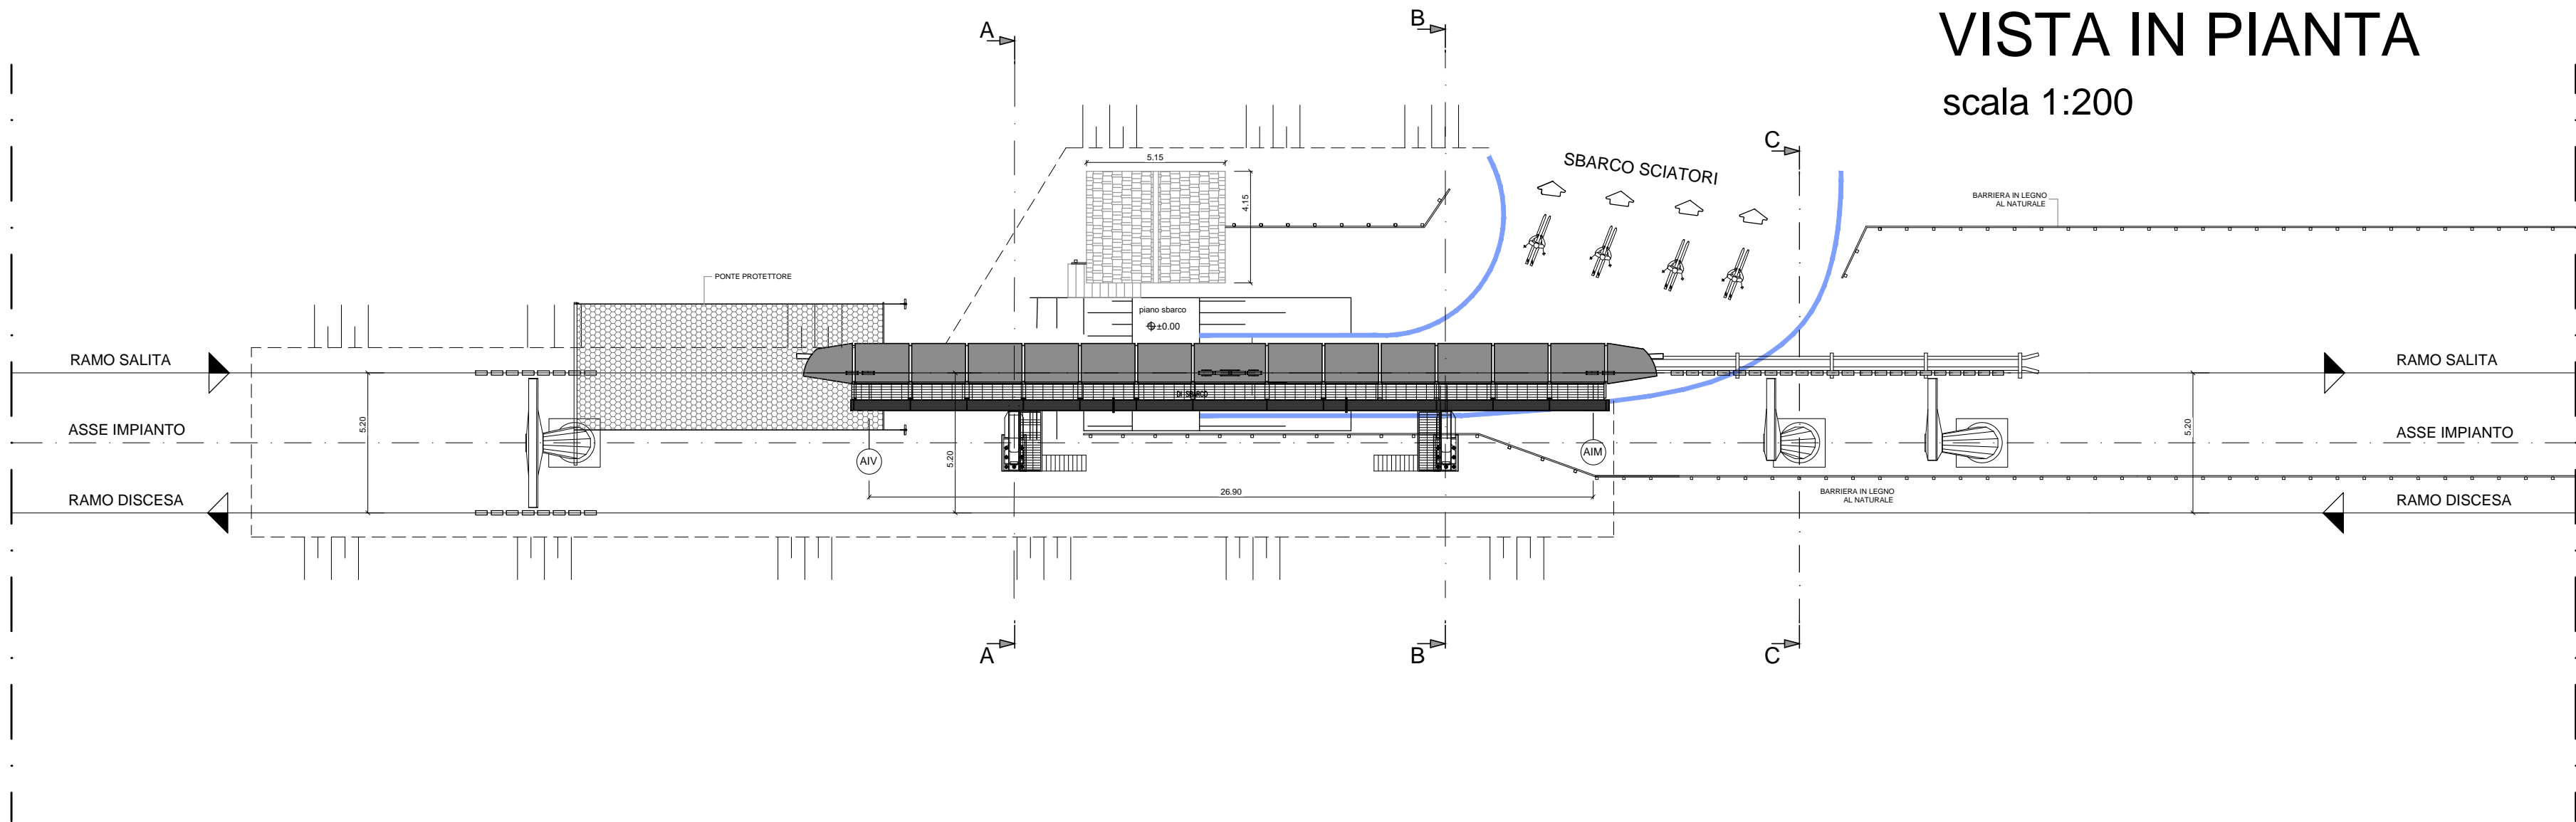

SEZIONE C - C

scala 1:200

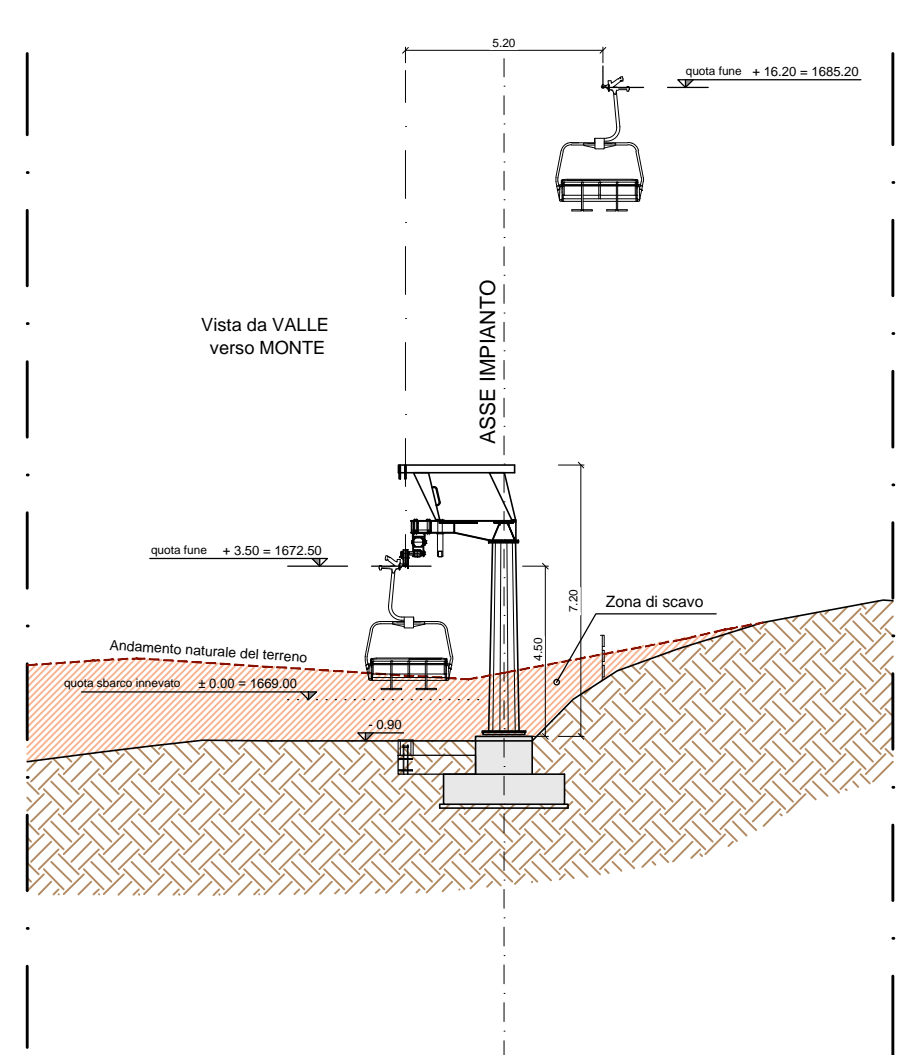


FOTO 1 - ESEMPIO DI STAZIONE INTERMEDIA



FOTO 2 - ESEMPIO DI STAZIONE INTERMEDIA



FOTO 3 - ESEMPIO DI STAZIONE INTERMEDIA