



STUDIO TECNICO
Geom. Silvio Barillani

VIA XX SETTEMBRE 36-CODIGORO (FE)-TEL./FAX.0533/711249
e-mail: mail@studiotecnicobarillani.191.it

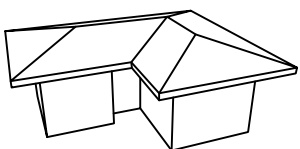

PROGETTO

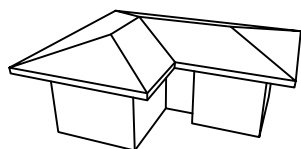


PER LA RISTRUTTURAZIONE ED AMPLIAMENTO DELL'ALLEVAMENTO AVICOLO
SITO IN PORTOMAGGIORE, LOC. PORTOVERRARA,
STRADA ESTERNA GRILLO BRAGLIA N°11.

Ditta:	NUOVA COCCODI' S.R.L.		
Tavola:	Elaborato:	Data:	
	CAPANNONE RACCOLTA UOVA "Q" STATO DI PROGETTO		
9	Disegni Scala:	Agg.to:	
	1:4000-1:100		
Firme:		Il Progettista:	



E' Vietata la Riproduzione anche Parziale

Comune di Portomaggiore
Fraz. Portoverrara
Foglio n°115
Mappali n°147-148-172-174-176-156


- Proprietà (S.F. = mq. 134139.00)
- Porzione non oggetto di intervento (S.F. = mq. 56457.00)
- Porzione interessata (S.F. = mq. 77682.00)

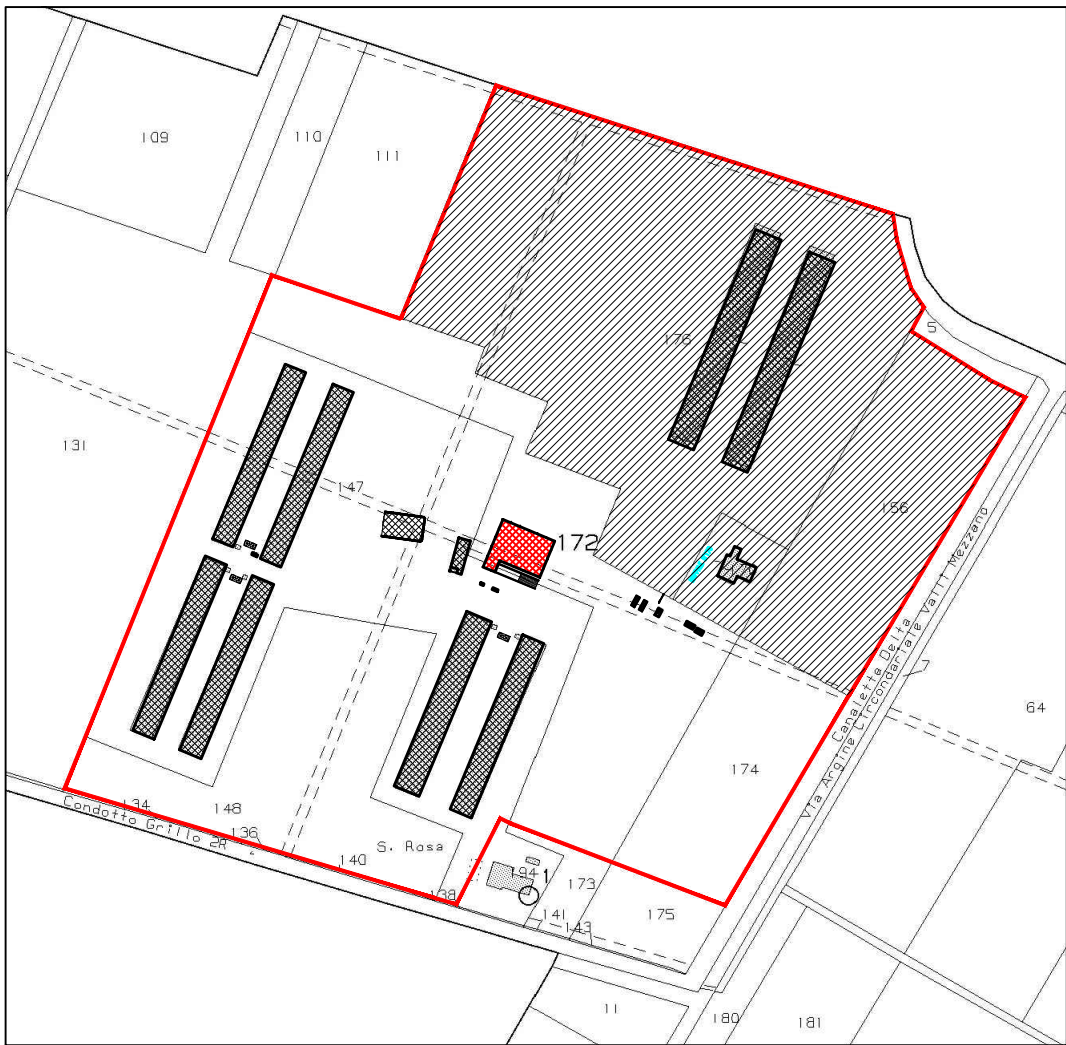


Estratto di Mappa - Scala 1:4000

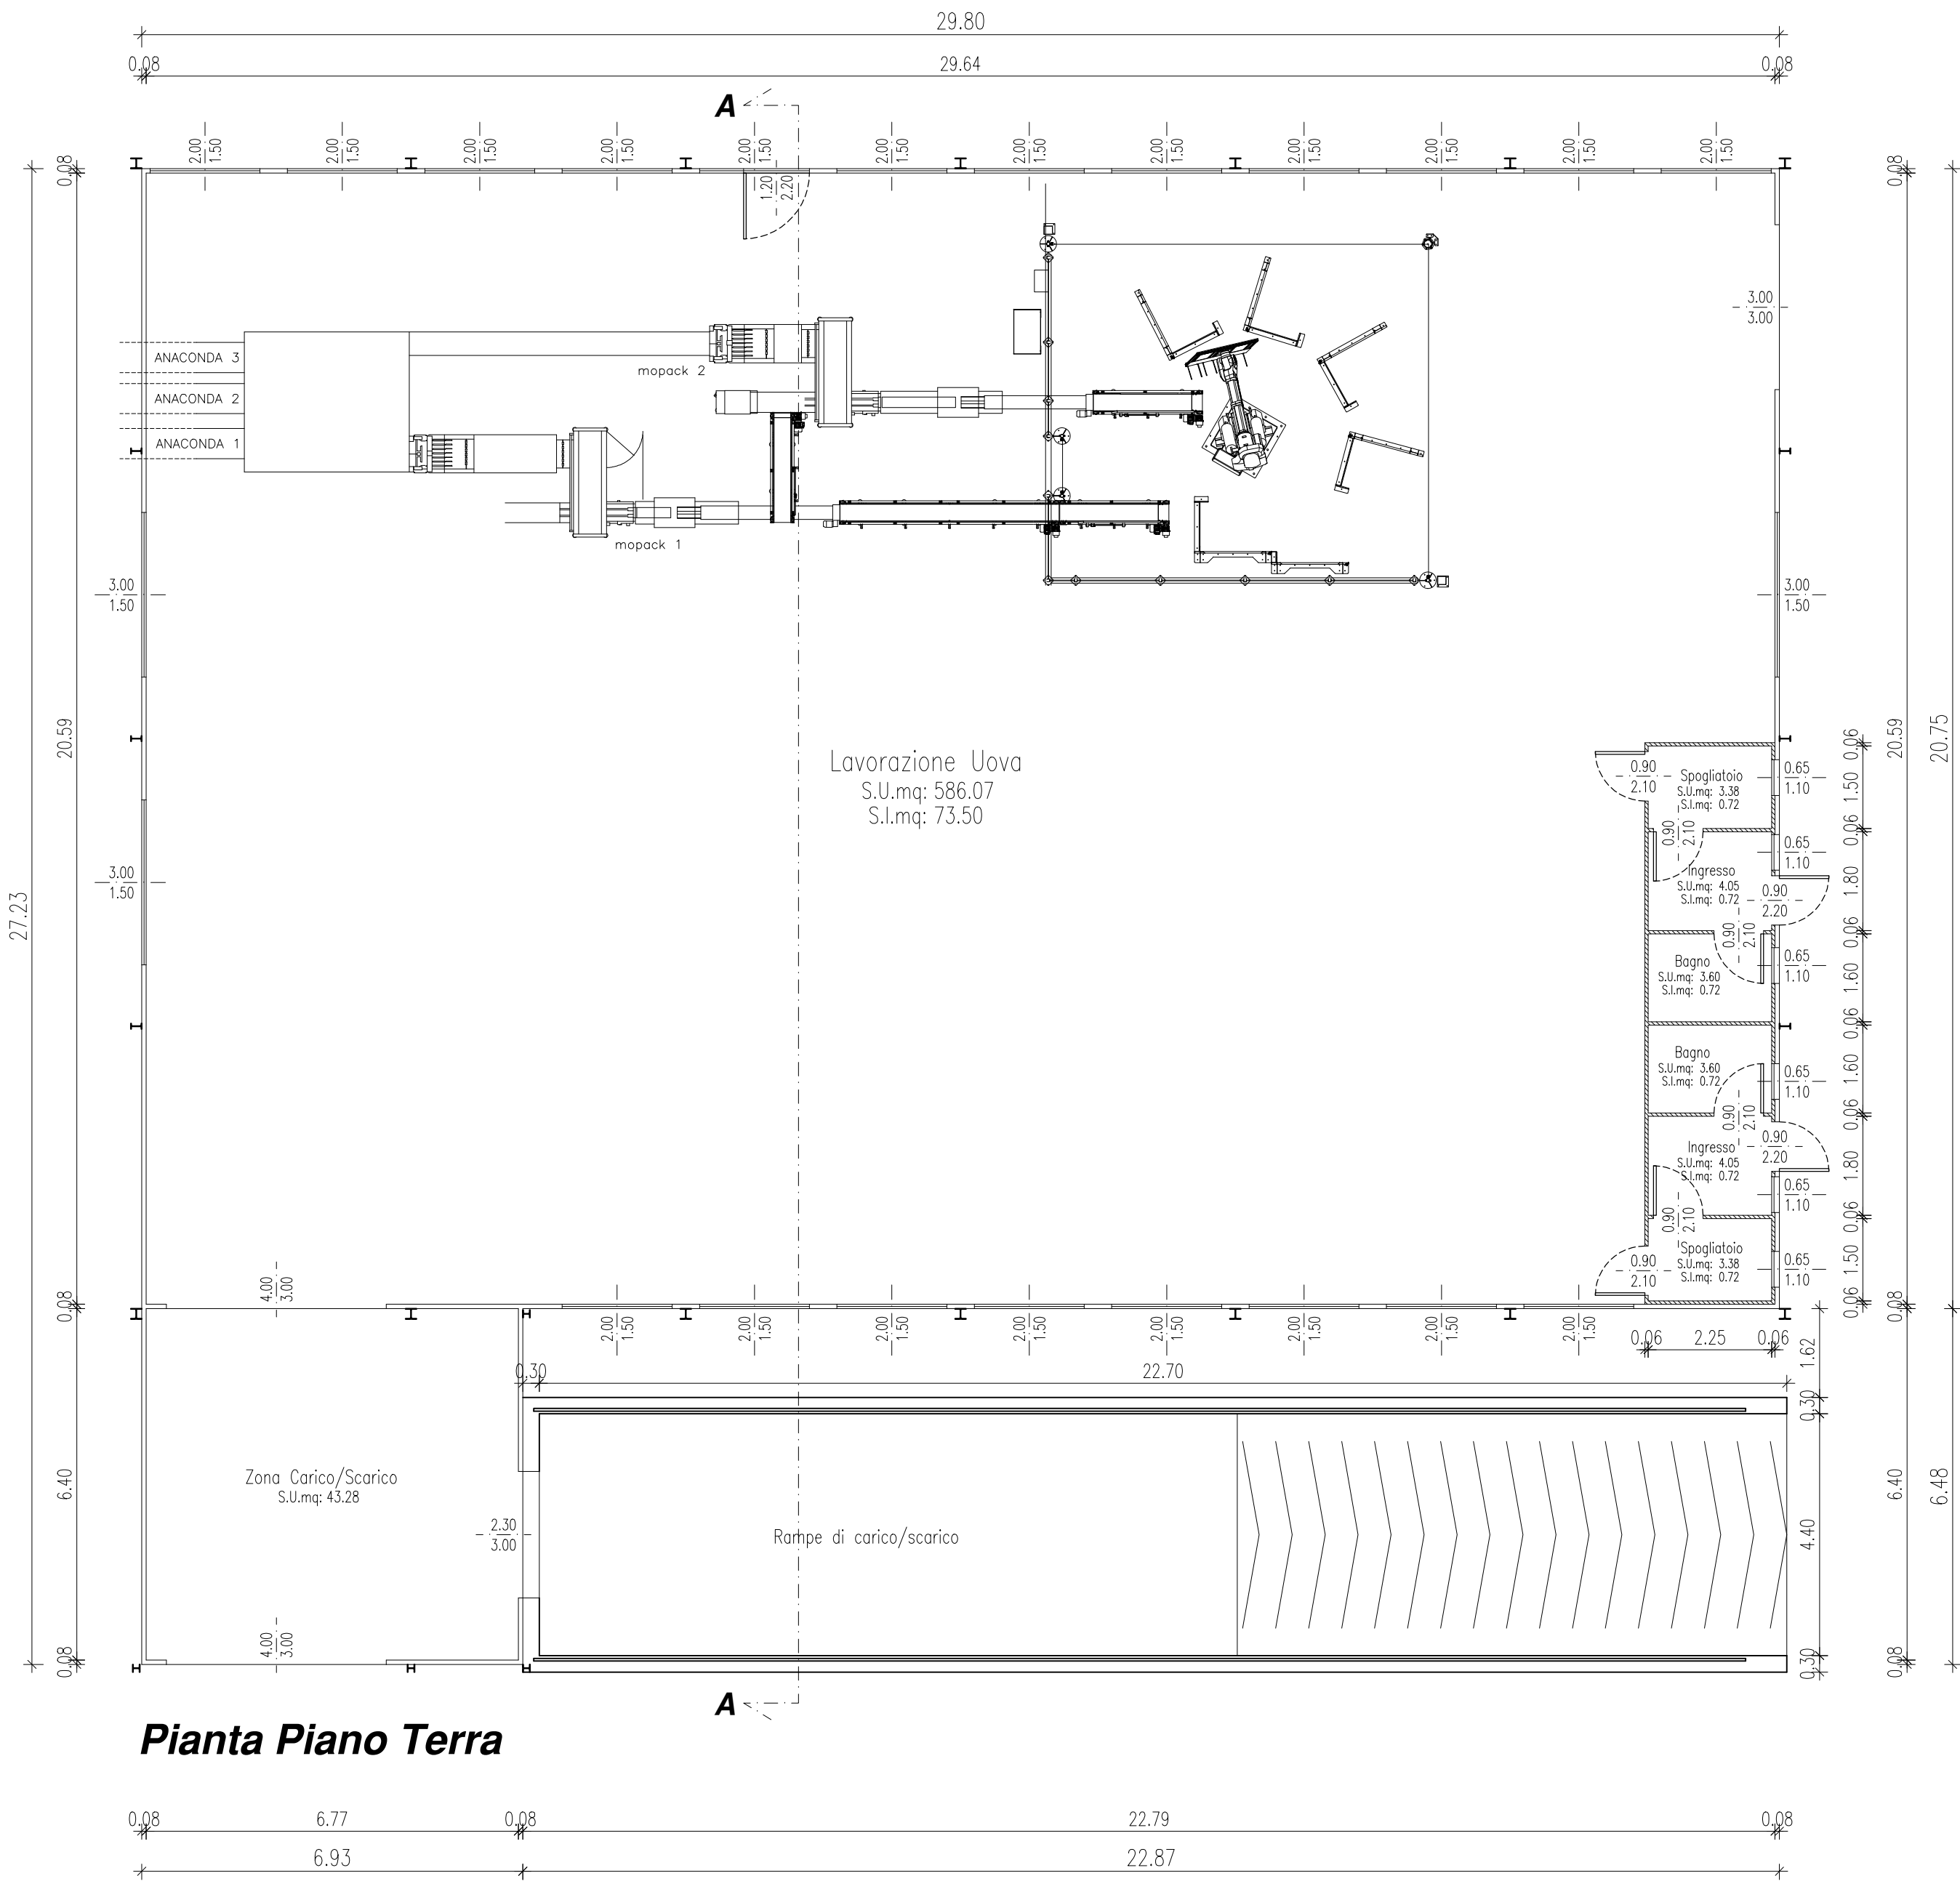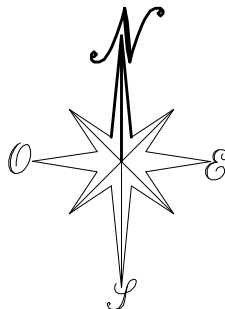



Pianta Piano Terra

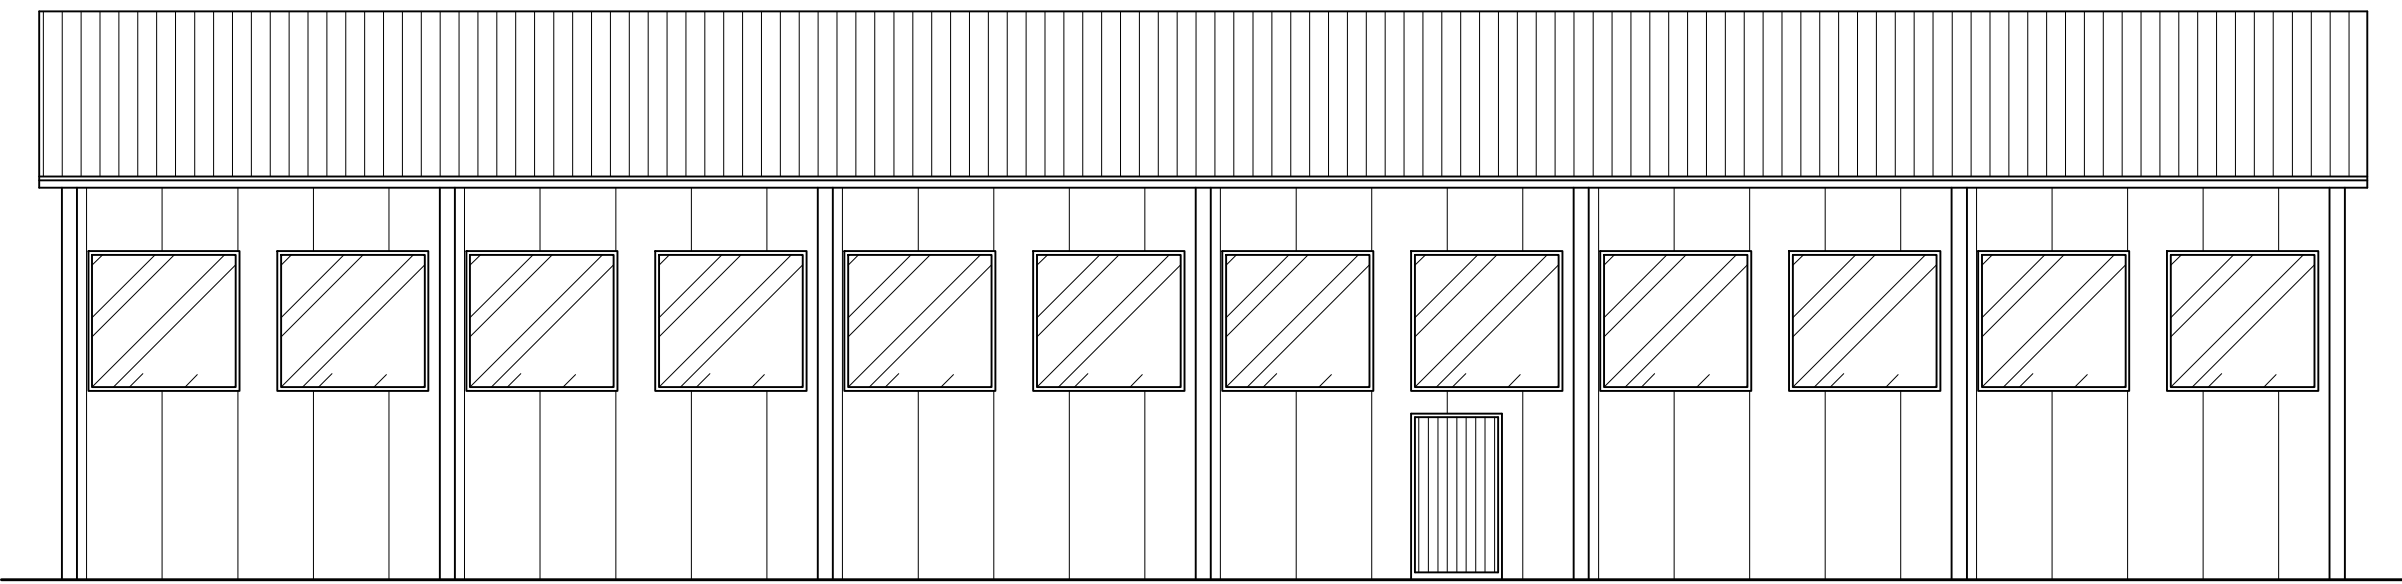


Prospetto Nord

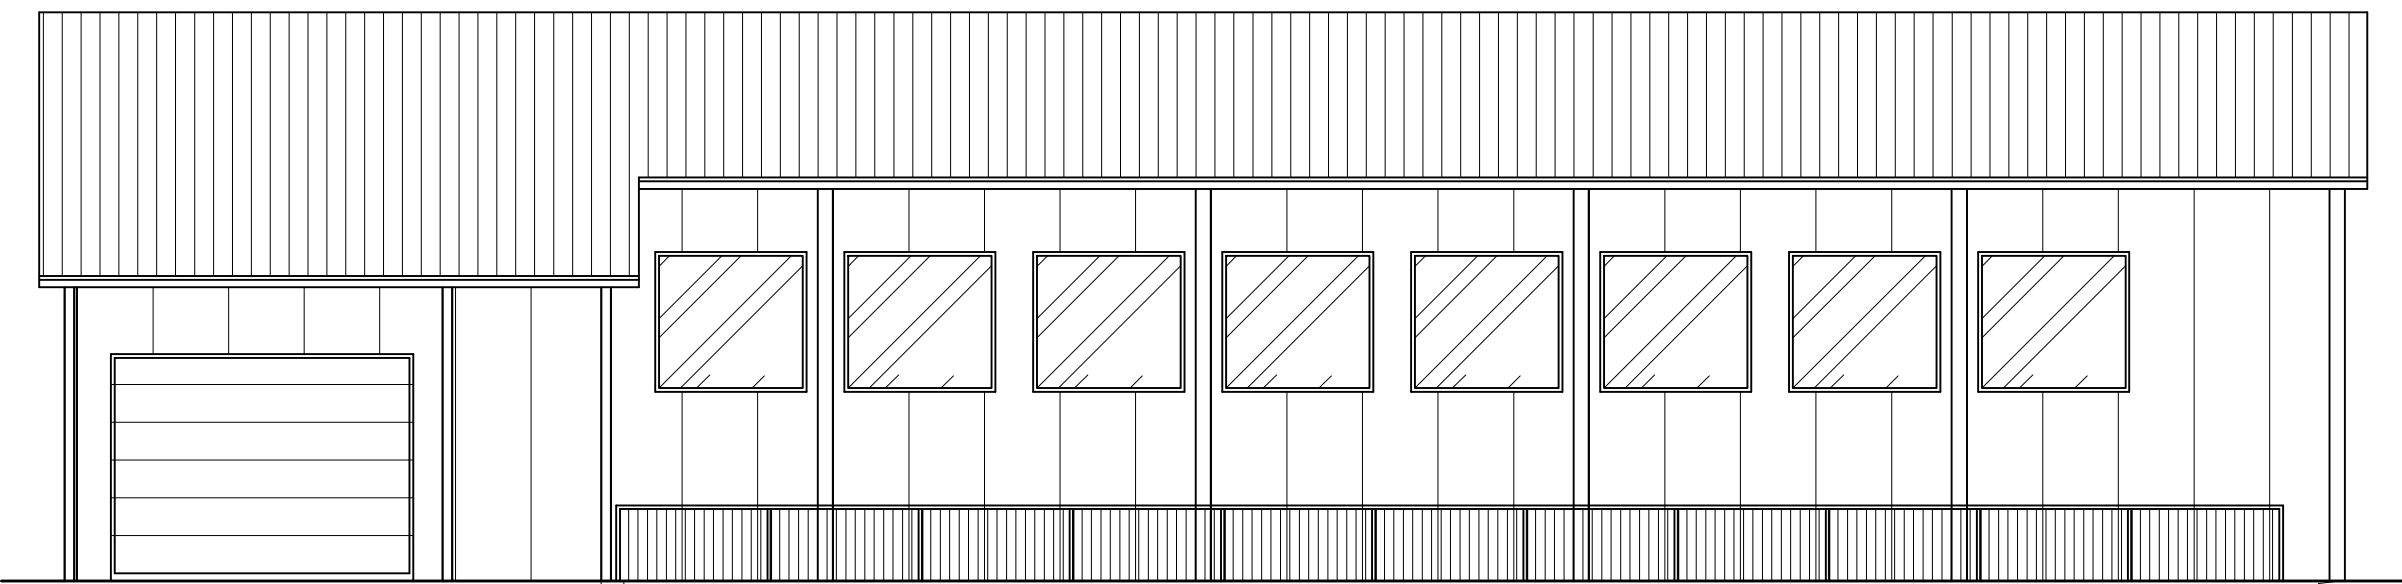


Prospetto Sud

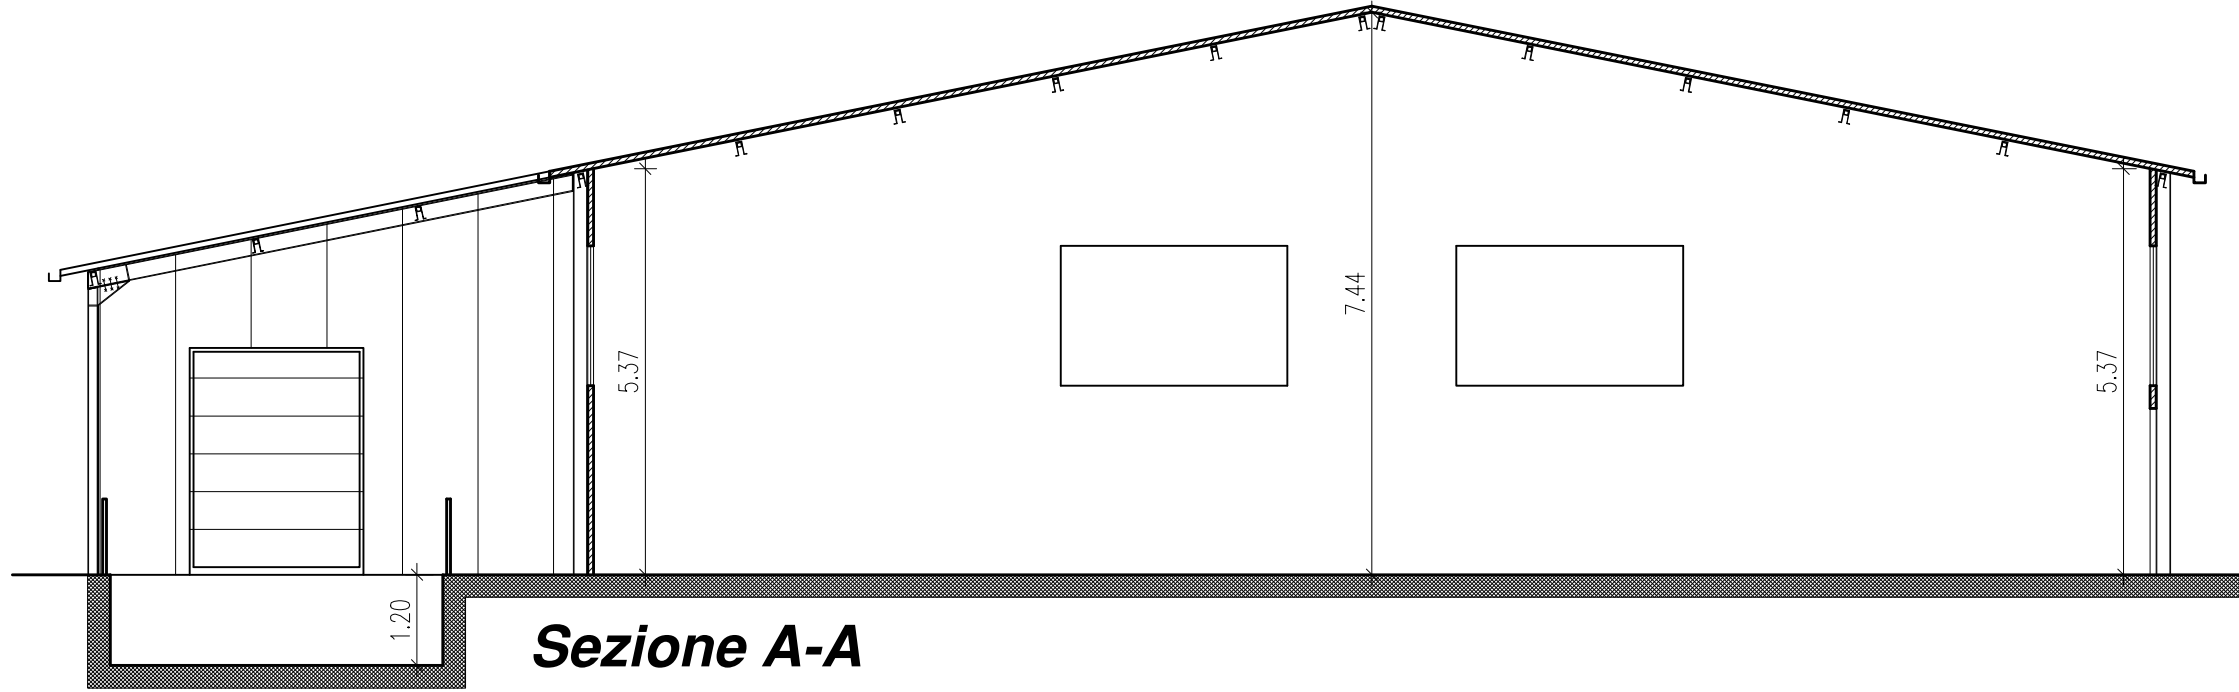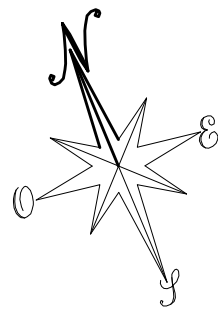

Sezione A-A

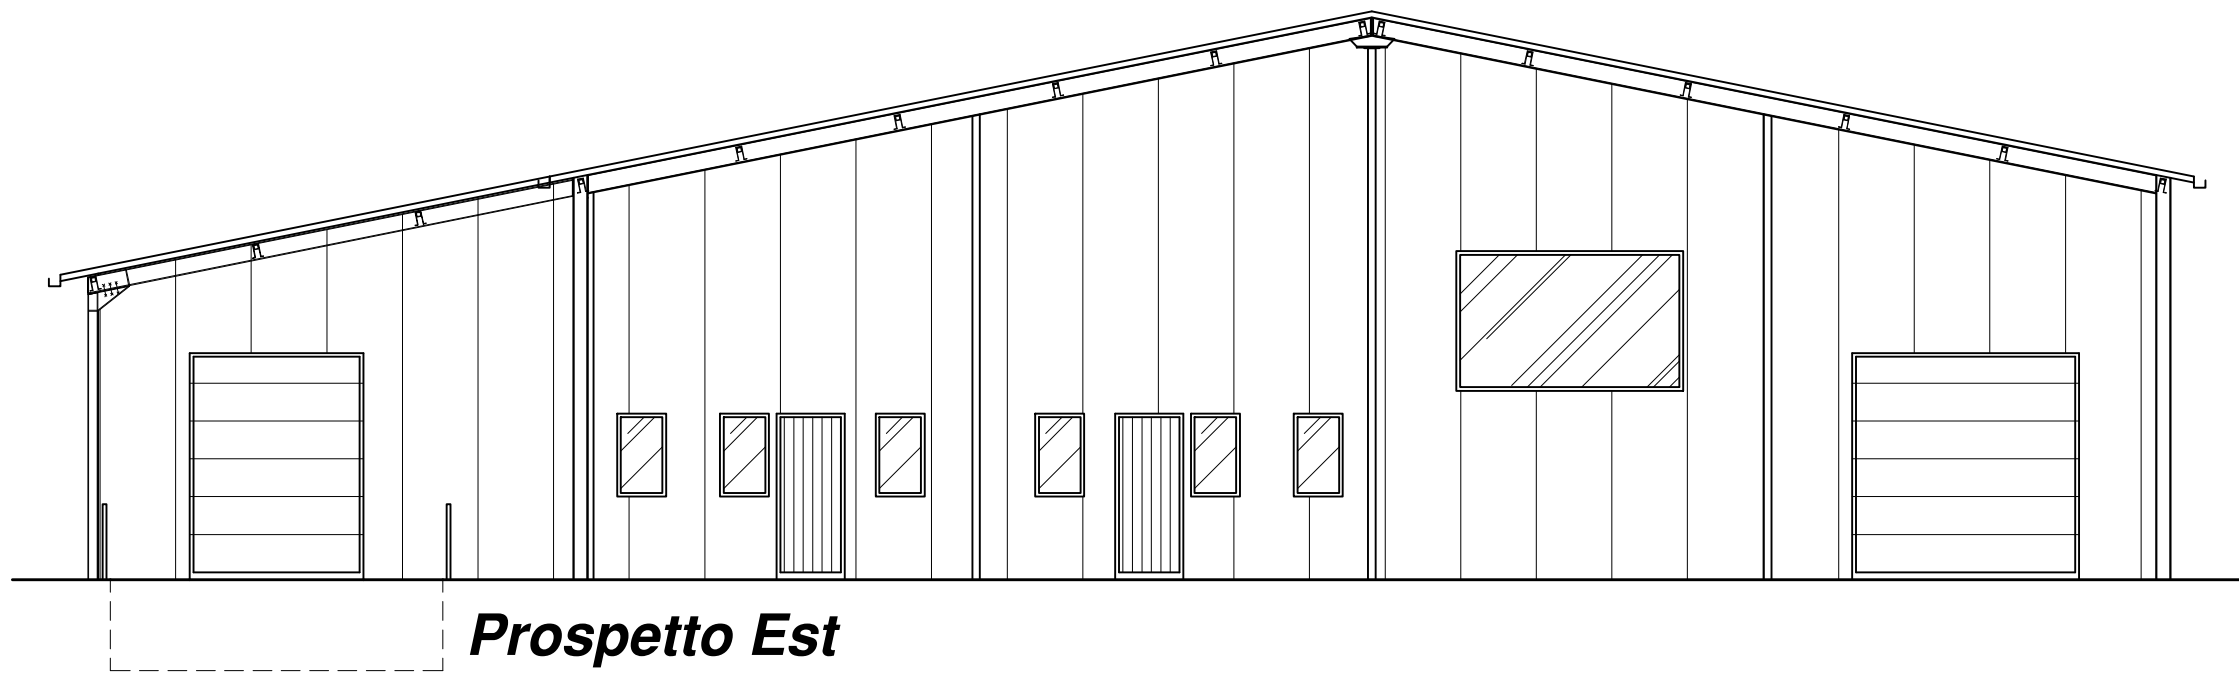

Prospetto Est

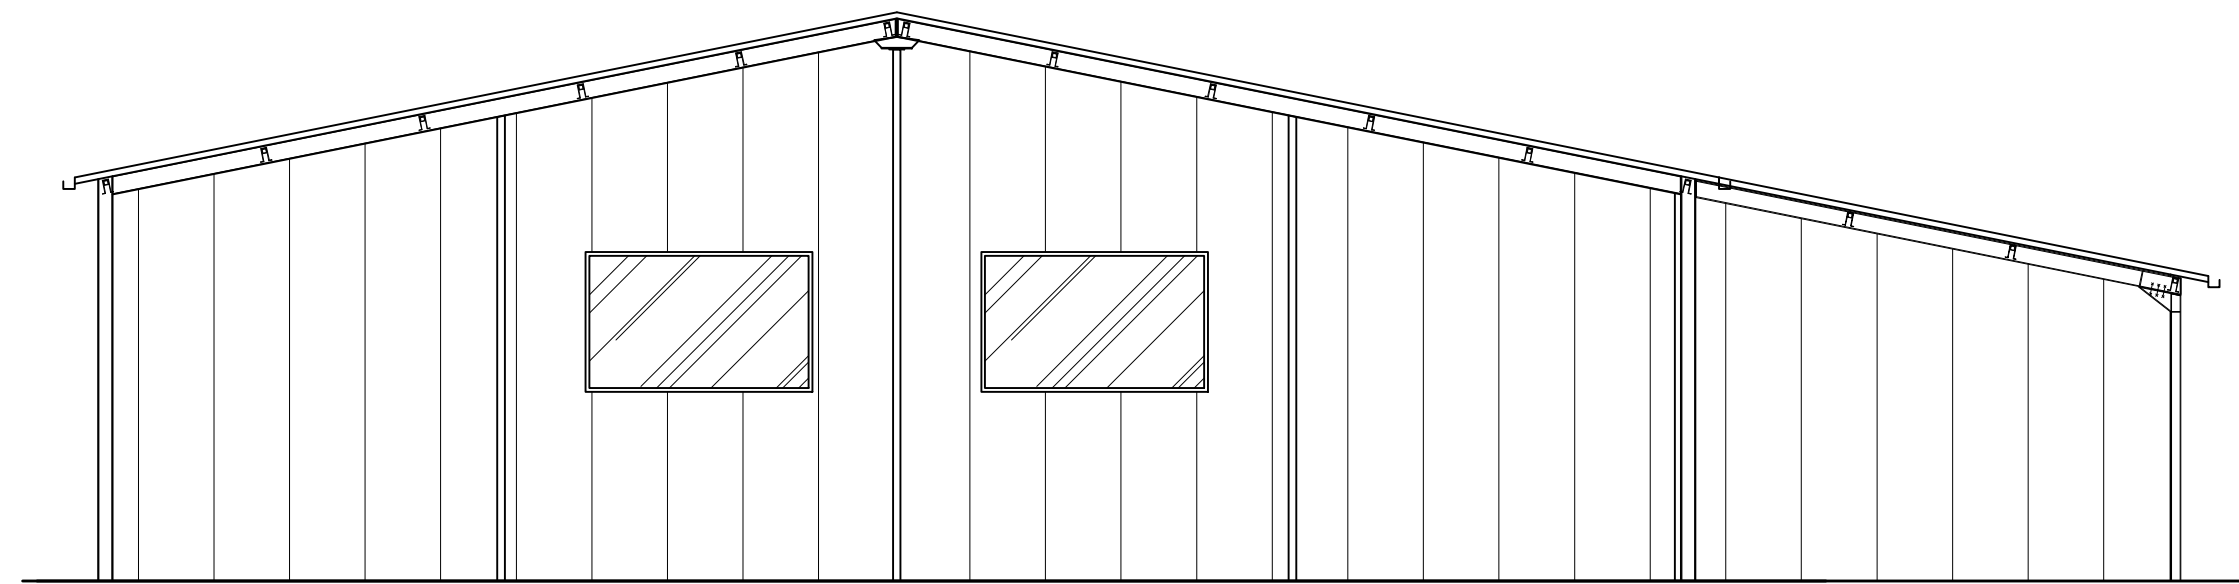

Prospetto Ovest