



STUDIO TECNICO
Geom. Silvio Barillani

VIA XX SETTEMBRE 36-CODIGORO (FE)-TEL./FAX.0533/711249
e-mail: mail@studiotecnicobarillani.191.it

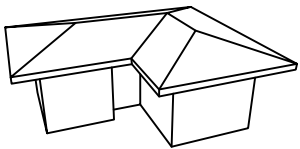

PROGETTO

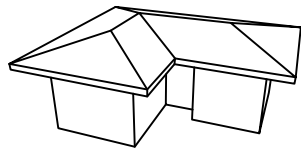

PER LA RISTRUTTURAZIONE ED AMPLIAMENTO DELL'ALLEVAMENTO AVICOLO
SITO IN PORTOMAGGIORE, LOC. PORTOVERRARA,
STRADA ESTERNA GRILLO BRAGLIA N°11.

Ditta: NUOVA COCCODI' S.R.L.

Tavola: 7
Elaborato: LOCALE DIPENDENTI "O"
CISTERNE ACCUMULO ACQUA "T"
Disegni Scala: 1:4000-1:100


Data:
Agg.to:

Firme:
Il Progettista:



E' vietata la Riproduzione anche Parziale

Comune di Portomaggiore
Fraz. Portoverrara
Foglio n°115
Mappali n°147-148-172-174-176-156



- Proprietà (S.F. = mq. 134139.00)
 Porzione non oggetto di intervento (S.F. = mq. 56457.00)
 Porzione interessata (S.F. = mq. 77682.00)

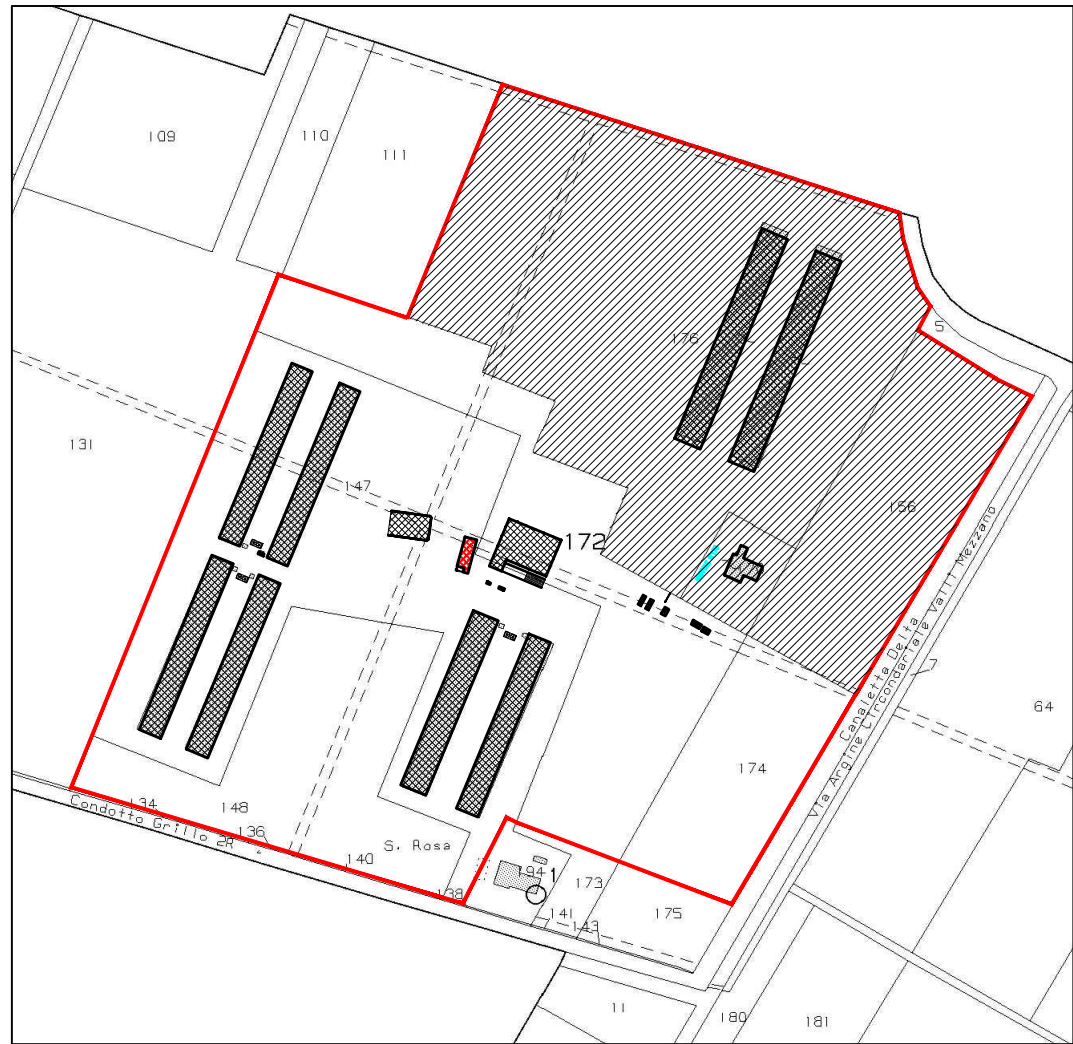

Estratto di Mappa - Scala 1:4000

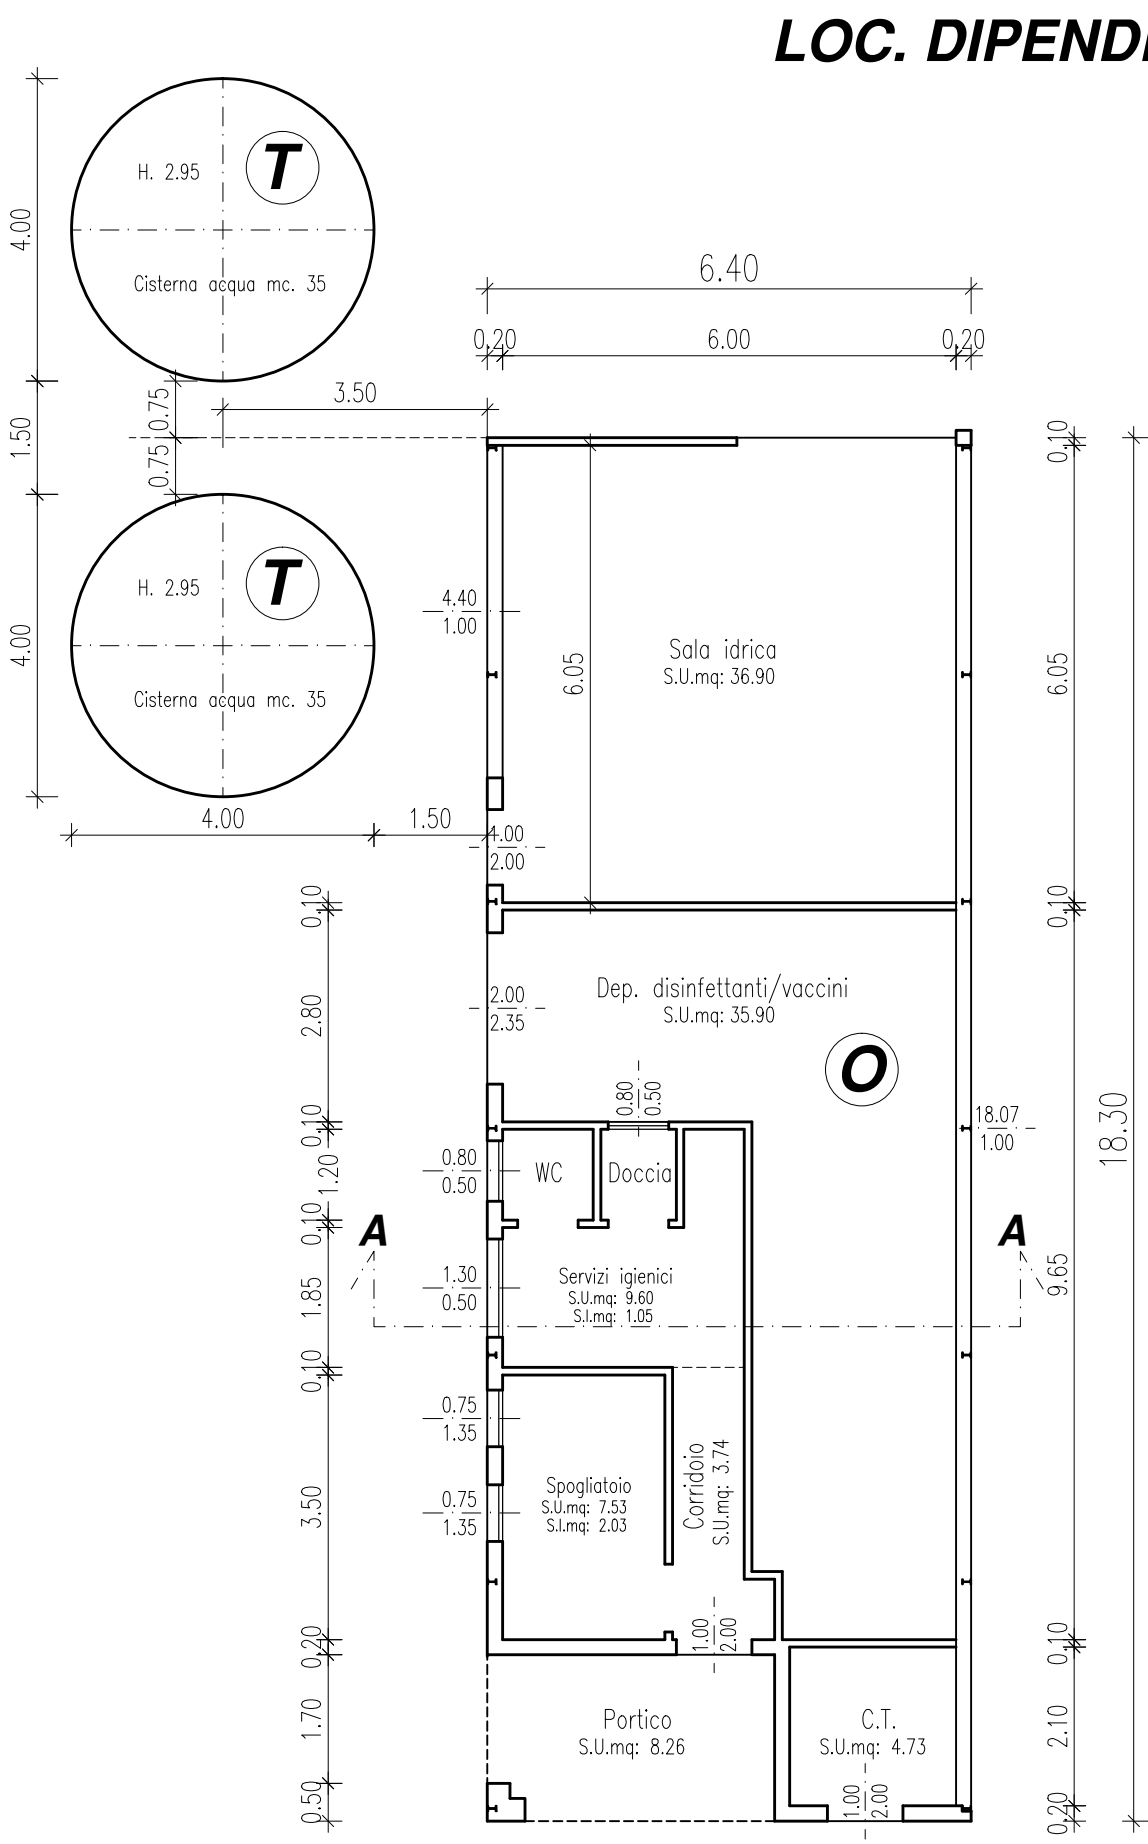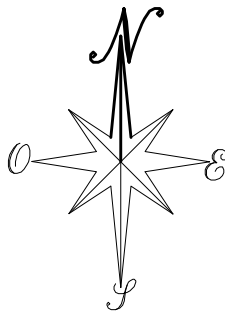


Pianta Piano Terra

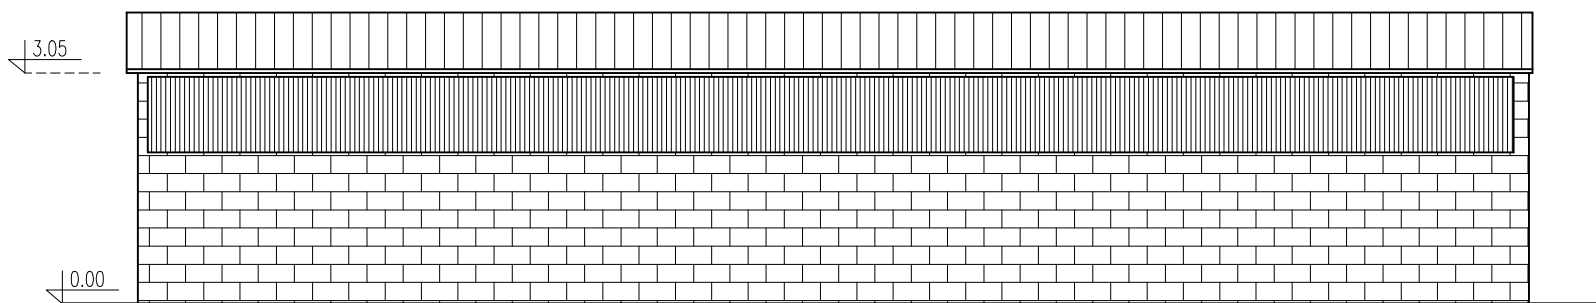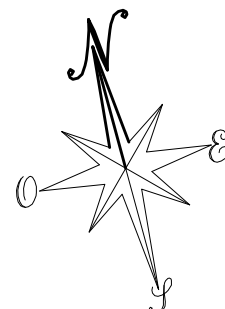


Prospetto Est




Prospetto Ovest

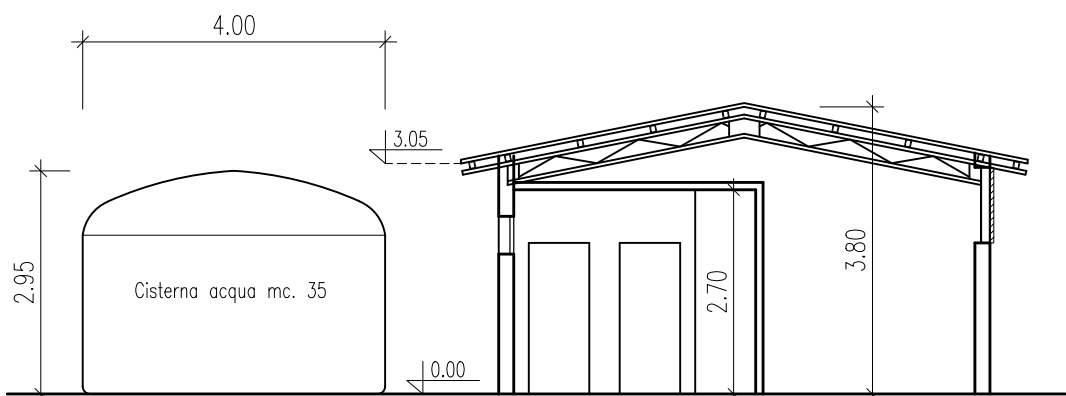

Sezione A-A

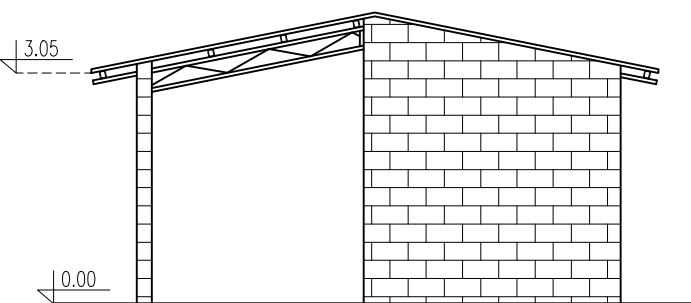

Prospetto Nord

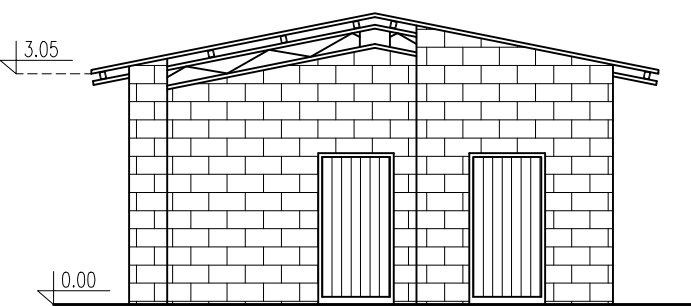

Prospetto Sud