

	RETE ANTINCENDIO DA MANTENERE (PER DETTAGLI VEDASI TAVOLA PU.EB.0UM.02)
	RETE ANTINCENDIO DA DEMOLIRE (NON PRESENTE)
	BOCCA DA INCENDIO UNI EN 14384 CON IDRANTE SOPRAPIANO (PER DETTAGLI VEDASI TAVOLA PU.EB.0UM.02)


NOTE

PROCEDIMENTO UNICO AI SENSI DELL'ART. 53, COMMA 1, LETTERA B) DELLA DISCIPLINA REGIONALE SULLA TUTELA E L'USO DEL TERRITORIO 24/2017 PER L'APPROVAZIONE DEL PROGETTO DI AMPLIAMENTO DELL'INSEDIAMENTO PRODUTTIVO FERRARI S.P.A.

LA POSIZIONE ESSA ESEGUITA APPARECCHI E DEI PERCORSI TUBAZIONI SARÀ STABILITA CON LA D.L.

LE DIMENSIONI SONO ESPRESSE IN mm SE NON ALTRIMENTI SPECIFICATO

IL PRESENTE DISEGNO È VALIDO SOLO PER IMPIANTI MECCANICI



Comune di Maranello Provincia di Modena

PROCEDIMENTO UNICO AI SENSI DELL'ART. 53, COMMA 1, LETTERA B) DELLA DISCIPLINA REGIONALE SULLA TUTELA E L'USO DEL TERRITORIO 24/2017 PER L'APPROVAZIONE DEL PROGETTO DI AMPLIAMENTO DELL'INSEDIAMENTO PRODUTTIVO FERRARI S.P.A.

Area compresa tra la Strada Provinciale 467 e via Muusso, a Maranello (MO)

LA COMMITTENTE

Ferrari

FERRARI S.p.A.
Via Abetone Inferiore 4
41053 Maranello (MO)
Tel: +39 05 36 01 92 90
Fax: +39 05 36 24 14 76

SPAZIO PER PROTOCOLLO U.T.

PROGETTO INTEGRATO

PlannING

PROGETTAZIONE IMPIANTI ELETTRICI

SY.TEC S.r.l.

PROGETTAZIONE IMPIANTI MECCANICI

Studio INGCLIMA S.r.l.

VALUTAZIONE STUDIO DEL TRAFFICO

Studio Righetti&Monte S.r.l.

VALUTAZIONE DI SOSTENIBILITÀ AMBIENTALE

Studio AIRIS S.r.l.

VALUTAZIONE IMPACT ACUSTICO

Studio Associato Ricerca e Progetto

RELATIVA GEOLOGICA

Geo-Prote S.r.l.

PROGETTO DEL VERDE

StudioSiva S.r.l.

PROCEDIMENTO UNICO

TITOLO ELABORATO
PLANIMETRIA DEGLI INTERVENTI SUI SOTTOSERVIZI SU AREA PRIVATA
RETE ANTINCENDIO

PROGETTO MECCANICO

REV	DATA	DESCRIZIONE
00	13.01.2022	EMISSIONE
		REDAZIONE CONTROLLO APPROVATO
		MS FB FB

SCALA

1:500

TAVOLA

PU.GEN.M.INT.03