



energy to inspire the world

r_emiro.Giunta - Prot. 31/01/2022.0081503.E

San Martino Siccomario, 30/09/2021
Prot. NORD/PAV/Pas/ 209 /Del
Rif. EAM36400 – EAM36403

Spett.le
RF – SIRIO S.R.L.
Via Bottonaga, 4
25125 Brescia (BS)
PEC: rf-siriosrl@pec.it

Oggetto: PROGETTO DEFINITIVO PER LA REALIZZAZIONE DI UN NUOVO IMPIANTO FOTOVOLTAICO A TERRA DENOMINATO “RF SIRIO” DI POTENZA PARI A 7,67 MWp E RELATIVO ELETTRODOTTO PER LA CONNESSIONE ALLA RTN, SITO IN LOCALITA’ CASCINA AGAZZARA NEL COMUNE DI SARMATO (PC)

**Metanodotto: POGGIO RENATICO - ALESSANDRIA DN 900 (36”)
ALL. ENEL LA CASELLA DN 500 (20”)**

Con riferimento alla Vs. richiesta del 21.09.2021 corredata di elaborato grafico riguardanti l’Opera e l’interferenza in oggetto, Snam Rete Gas (*Soggetto proprietario e gestore del metanodotto interferito, opera destinata ad attività di trasporto del gas naturale dichiarata ai sensi dell’art. 8, comma 1 del D. Lgs. 23 maggio 2000 N. 164 e dell’art. 1, comma 2 lettera b, della legge n. 239/2004 “attività di interesse pubblico”*) precisa quanto segue.

L’attività di trasporto del gas naturale svolta dalla scrivente Società è disciplinata dalle vigenti norme di sicurezza del Decreto 24.11.84 del Ministero degli Interni e s.m.i. (*Norme di sicurezza antincendio per il trasporto, la distribuzione, l’accumulo e l’utilizzazione del gas naturale con densità non superiore a 0,8*) e del Decreto 17.04.08 del Ministero dello Sviluppo Economico (*Regola tecnica per la progettazione, costruzione, collaudo, esercizio e sorveglianza delle opere e degli impianti di trasporto di gas naturale con densità non superiore a 0,8 - pubblicato sul S.O. della G.U. n.107 del 08.05.08*) nonché in accordo alle normative tecniche italiane ed internazionali.

Nei citati Decreti Ministeriali sono stabilite, tra l’altro, le norme e le condizioni che regolano la coesistenza dei gasdotti con altre infrastrutture o servizi.

In relazione alle predette normative, Snam Rete Gas a tutela delle proprie infrastrutture ha acquisito preventive autorizzazioni/permessi/concessioni e, in terreni privati, costituito idonei titoli opponibili a terzi (servitù di metanodotto).

Atteso quanto sopra, Vi concediamo Nulla Osta, per quanto di nostra competenza, alla realizzazione delle opere in oggetto a condizione che, vengano realizzate come da progetto allegato alla Vs. predetta nota e che siano rispettate le seguenti inderogabili condizioni.

snam rete gas S.p.A.
Centro di Pavia
Via Roma, 18
Cap 27028 – San Martino Siccomario (PV)
Tel. centralino 0382 498407
Fax. 0382 498359
www.snam.it
Pec. centropavia@pec.snamretegas.it
Chiama Prima di Scavare numero verde (800.900.010)

snam rete gas S.p.A.
Sede legale: San Donato Milanese (MI), Piazza Santa Barbara, 7
Capitale sociale Euro 1.200.000.000,00 i.v.
Codice Fiscale e iscrizione al Registro Imprese della CCIAA di Milano, Monza Brianza, Lodi n. 10238291008
R.E.A. Milano n. 1964271, Partita IVA n. 10238291008
Società soggetta all’attività di direzione e coordinamento di snam S.p.A.
Società con unico socio



- a) L'inizio dei Vostri lavori nei tratti interferenti la nostra condotta dovrà essere preventivamente concordato con il nostro ufficio (tel. 0382 498407), che provvederà alla stesura del verbale di riunione riguardante i rischi specifici, al picchettamento della condotta e alla stesura del relativo verbale in cui, tra l'altro, è previsto il nominativo della Vostra impresa esecutrice dei lavori e quello della compagnia assicuratrice fornendo, anche durante la fase esecutiva dei lavori stessi, la necessaria assistenza con proprio personale;
- Eventuali pozzetti di ispezione dovranno essere posizionati a metri 20 per parte asse condotta.
- b) Le opere in progetto potranno essere realizzate in attraversamento dei metanodotti **"POGGIO RENATICO – ALESSANDRIA" DN 900 (36")** e **"ALL. ENEL LA CASELLA" DN 500 (20")** purché, nel punto di interferenza, sia assicurato il rispetto della normativa vigente (D.M.17.04.08 art.2.7) una distanza minima di sicurezza, misurata in senso verticale tra le superfici affacciate più vicine delle condotte, non inferiore a:
- **(tubo libero)** metri 1,50 (*unovirgolacinquanta*) distanza misurata in senso verticale fra le due superfici affacciate più vicine;
- c) qualora in corso di esecuzione dei Vs. lavori non sia rispettata la condizione di cui al punto (a), gli stessi dovranno essere interrotti e Snam Rete Gas dovrà provvedere con proprie imprese idoneamente qualificate - ma a spese di (RF-SIRIO SRL) - ad eseguire gli interventi necessari per l'adeguamento dei propri impianti. In tal caso sarà cura della stessa Snam Rete Gas, a fronte di Vs. specifica richiesta, formalizzare il preventivo dei costi di addebito e dei tempi necessari alla risoluzione dell'interferenza;
- d) l'esecuzione delle Vs. opere e le eventuali attività di scavo in prossimità della nostra condotta potranno essere effettuate mediante l'utilizzo di mezzi meccanici di dimensione e potenza ridotta con peso complessivo a pieno carico non superiore a 15 t dotati di benna liscia fino ad una distanza di metri 1 dal metanodotto, la restante parte dello scavo dovrà essere effettuata a mano, il tutto alla presenza del ns. personale. Resta inteso che dovranno essere rispettate tutte le modalità operative eventualmente richieste dal ns. personale presente sul posto, atte a garantire la sicurezza del metanodotto;
- e) prima dell'inizio di qualsiasi attività cantieristica e operativa (RF-SIRIO SRL) dovrà trasmettere, tra l'altro, alla scrivente unità operativa Snam Rete Gas il crono-programma dei propri lavori;
- f) (RF-SIRIO SRL) - si obbliga, a sua volta, a trasferire le informazioni di cui al punto (d) a tutto il proprio personale ivi compreso quello di eventuali appaltatori o subappaltatori;
- g) dovrà essere garantita la possibilità di accesso in ogni tempo con il personale ed i mezzi necessari, alle opere ed agli impianti qualora la scrivente Società abbia la necessità di eseguire lavori di manutenzione ordinaria e straordinaria su tale tratto di metanodotto.
- h) Qualora ricorra la necessità di intervenire su tale tratto di metanodotto, anche in futuro, gli eventuali danni causati ai manufatti realizzati o, comunque, a qualsiasi opera o materiale che costituisca ostacolo per il personale e i mezzi non potranno, in nessun caso, costituire motivo di richiesta di risarcimento da parte Vostra così come per le opere necessarie a protezione del Vs sottoservizio.

snam rete gas S.p.A.

Centro di Pavia

Via Roma, 18

Cap 27028 – San Martino Siccomario (PV)

Tel. centralino 0382 498407

Fax. 0382 498359

www.snam.it

Pec. centropavia@pec.snamretegas.it

Chiama Prima di Scavare numero verde (800.900.010)

snam rete gas S.p.A.

Sede legale: San Donato Milanese (MI), Piazza Santa Barbara, 7

Capitale sociale Euro 1.200.000.000,00 i.v.

Codice Fiscale e iscrizione al Registro Imprese della CCIAA di Milano, Monza Brianza, Lodi n. 10238291008

R.E.A. Milano n. 1964271, Partita IVA n. 10238291008

Società soggetta all'attività di direzione e coordinamento di snam S.p.A.

Società con unico socio



Resta, altresì, inteso che la fascia asservita al nostro metanodotto, pari a metri 20 per parte dall'asse della condotta dovrà essere lasciata a terreno agrario, non potrà essere pavimentata né adibita a deposito di materiali e/o di mezzi ed apparecchiature in genere, né potrà essere alterata la quota di posa della condotta.

Resta infine inteso che, qualora dovesse essere disattesa anche solo una delle condizioni sopra esposte o la realizzazione delle Vostre opere avvenga in difformità al D.M. 17.04.2008, nonché al progetto allegato alla Vs. nota sopracitata, il presente Nulla Osta dovrà intendersi nullo e immediatamente revocato, con l'obbligo - da parte Sua - di ripristinare i terreni allo stato "quo ante" ed in linea con i patti e le condizioni contrattuali previste dall'atto di servitù in essere.

In ogni caso, la scrivente Società si ritiene sollevata e mallevata da qualsiasi responsabilità per i danni che possano derivare al metanodotto, persone e/o cose a causa di eventi dipendenti dalla realizzazione delle Vostre opere.

Il predetto Centro Snam Rete Gas S.p.A. di Pavia tel. 0382.498407 resta a Vostra disposizione per gli eventuali ulteriori chiarimenti al riguardo.

Copia del presente Nulla Osta, dovrà esserci restituito controfirmato per accettazione prima dell'inizio dei Vs. lavori; inoltre, trascorsi 3 mesi dalla data della presente in mancanza di tale accettazione, il presente Nulla Osta sarà da ritenersi automaticamente revocato.

Distinti saluti.

Timbro e Firma



Business Unit Asset Italia
Distretto Nord
Trasporto

Manager Centro di Pavia
Pascolini Marco


Timbro e Firma per Accettazione


RF-SIRIO SRL
Via Bottoripa, 4
25125 BRESCIA (BS)
P.IVA e C.F. 04214170989


All. c.s.d.

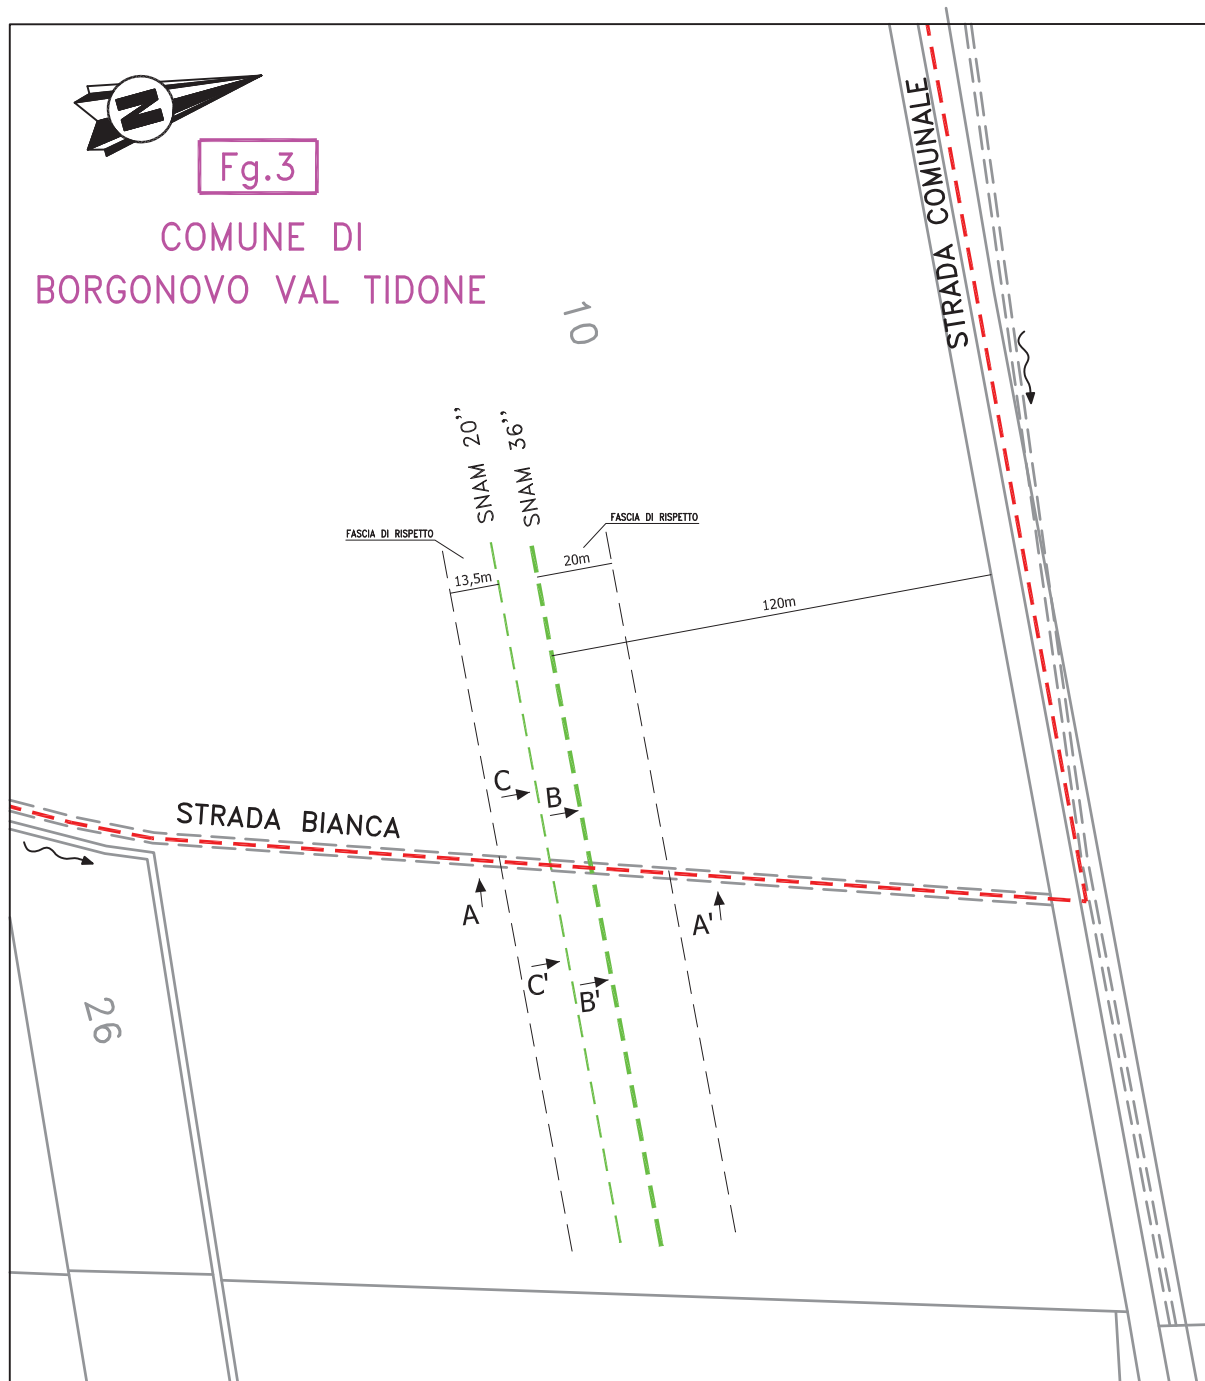


- Nuova linea elettrica interrata MT 15.000 Volt
(Cavo ad elica visibile Al 3x1x240 mmq in tubo di protezione $\varnothing 160$ mm e tritubo per futuro impianto, in attraversamento il metanodotto SNAM)
- Tubazione SNAM

Gasdotti SNAM Rete Gas esistenti	<input checked="" type="checkbox"/>
Non sono interessati gasdotti SNAM Rete Gas	<input type="checkbox"/>
Centro di Pavia	Viato Capo Centro
Data 30.09.2021	


Sezione A - A' - Scala 1:50

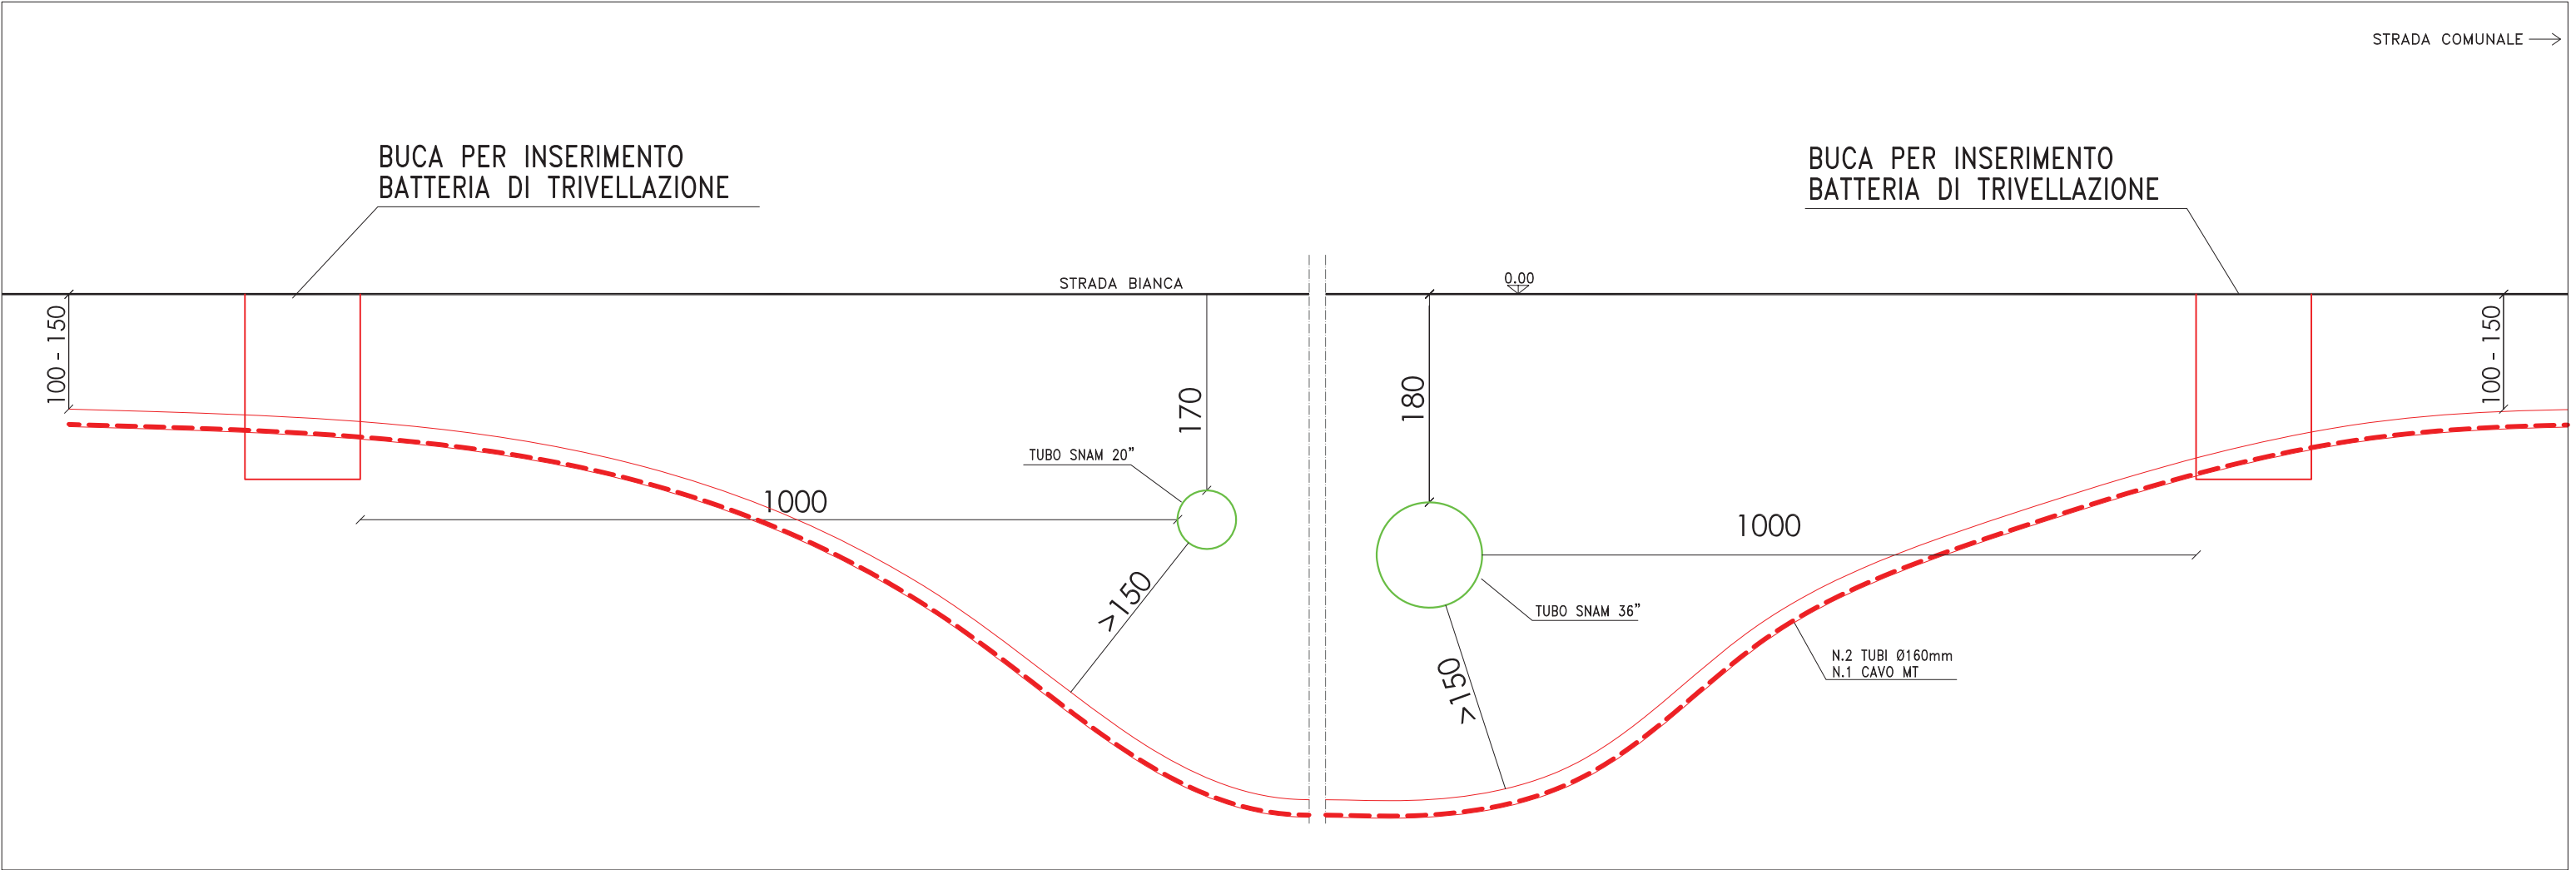

Sezione B - B' - Scala 1:50

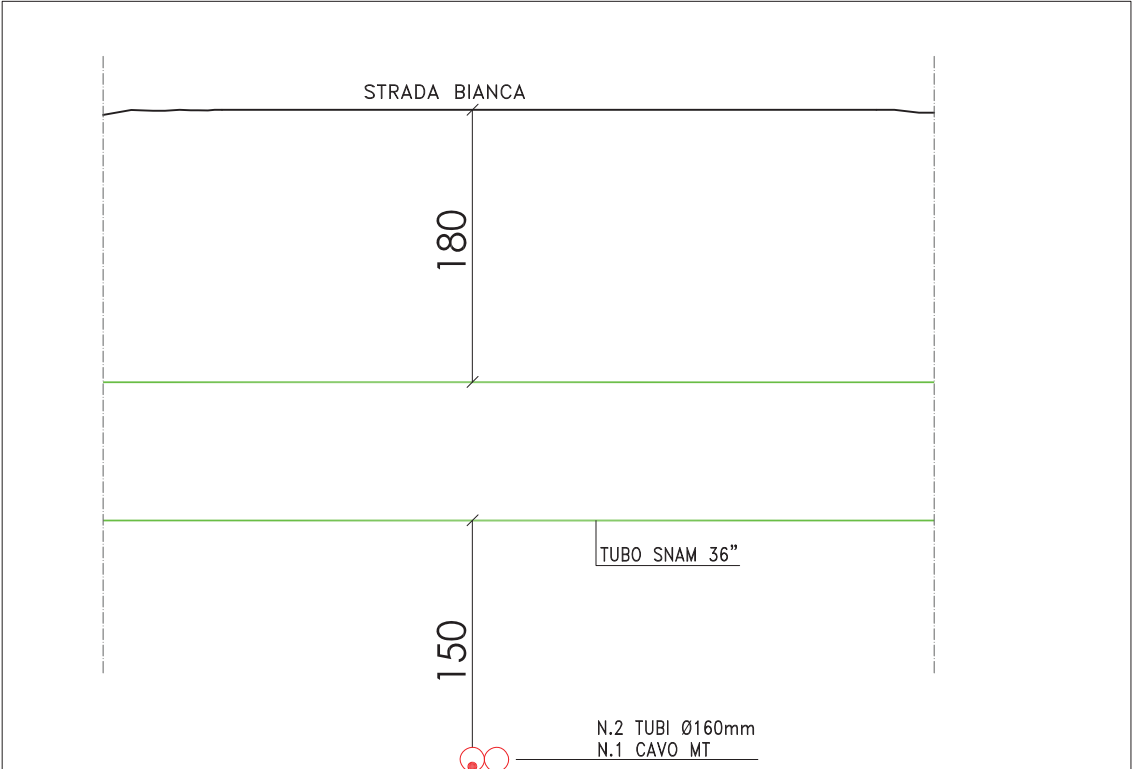

Sezione C - C' - Scala 1:50

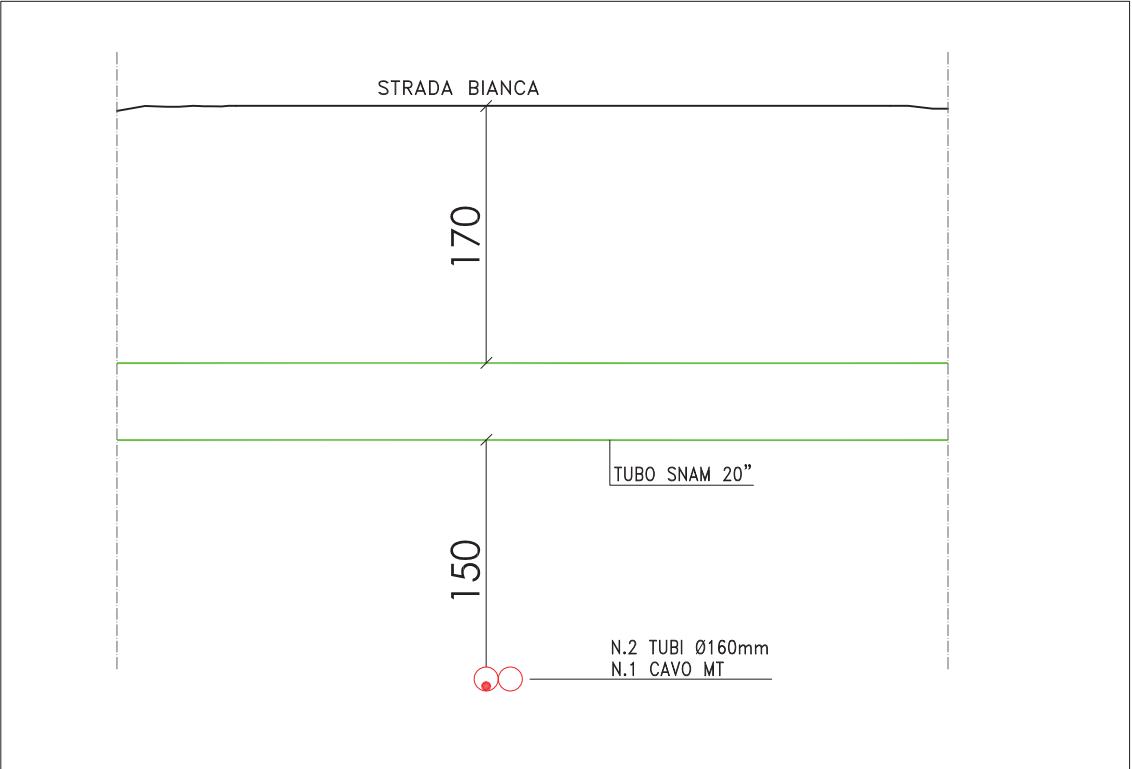

Gasdotti SNAM Rete Gas esistenti		<input checked="" type="checkbox"/>
Non sono interessati gasdotti SNAM Rete Gas		<input type="checkbox"/>
Centro di Pavia	Visto Capo Centro	
Data 30.09.2021	<i>[Signature]</i>	

Binco **RF-SIRIO SRL**
Via Bottonaga, 4
25125 BRESCIA (BS)
P.IVA e C.F. 04214170989

RF-SIRIO SRL, Via Bottonaga, 4, 25125 Brescia (BS)

GESTIONE INTERFERENZA
NUOVO ELETTRODOTTO MT
CON GASDOTTO SNAM