



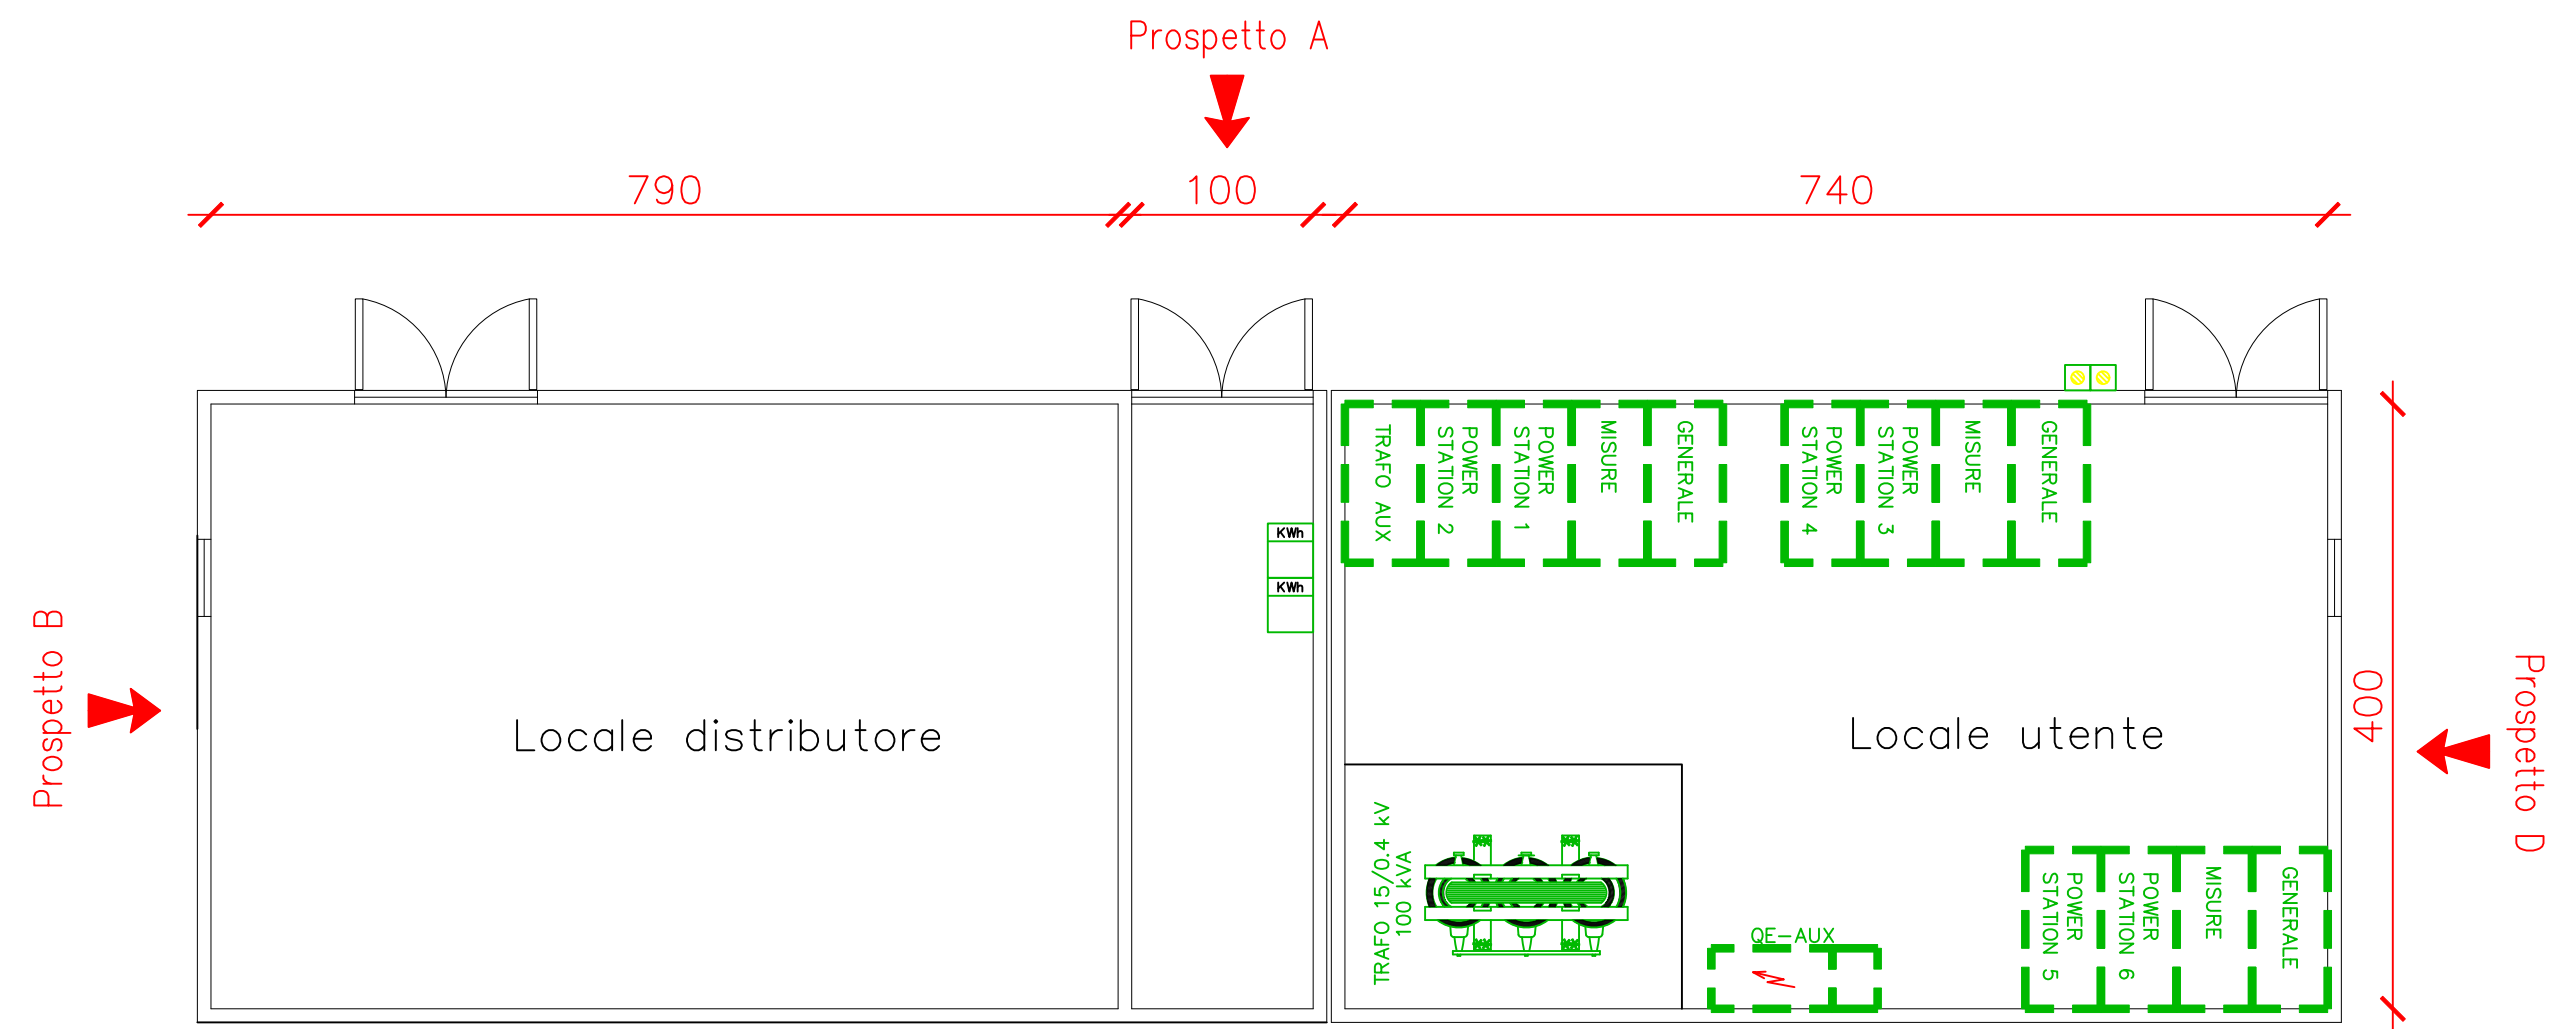

Manufatto in prefabbricato con pannelli in C.A.V.


Prospetto C

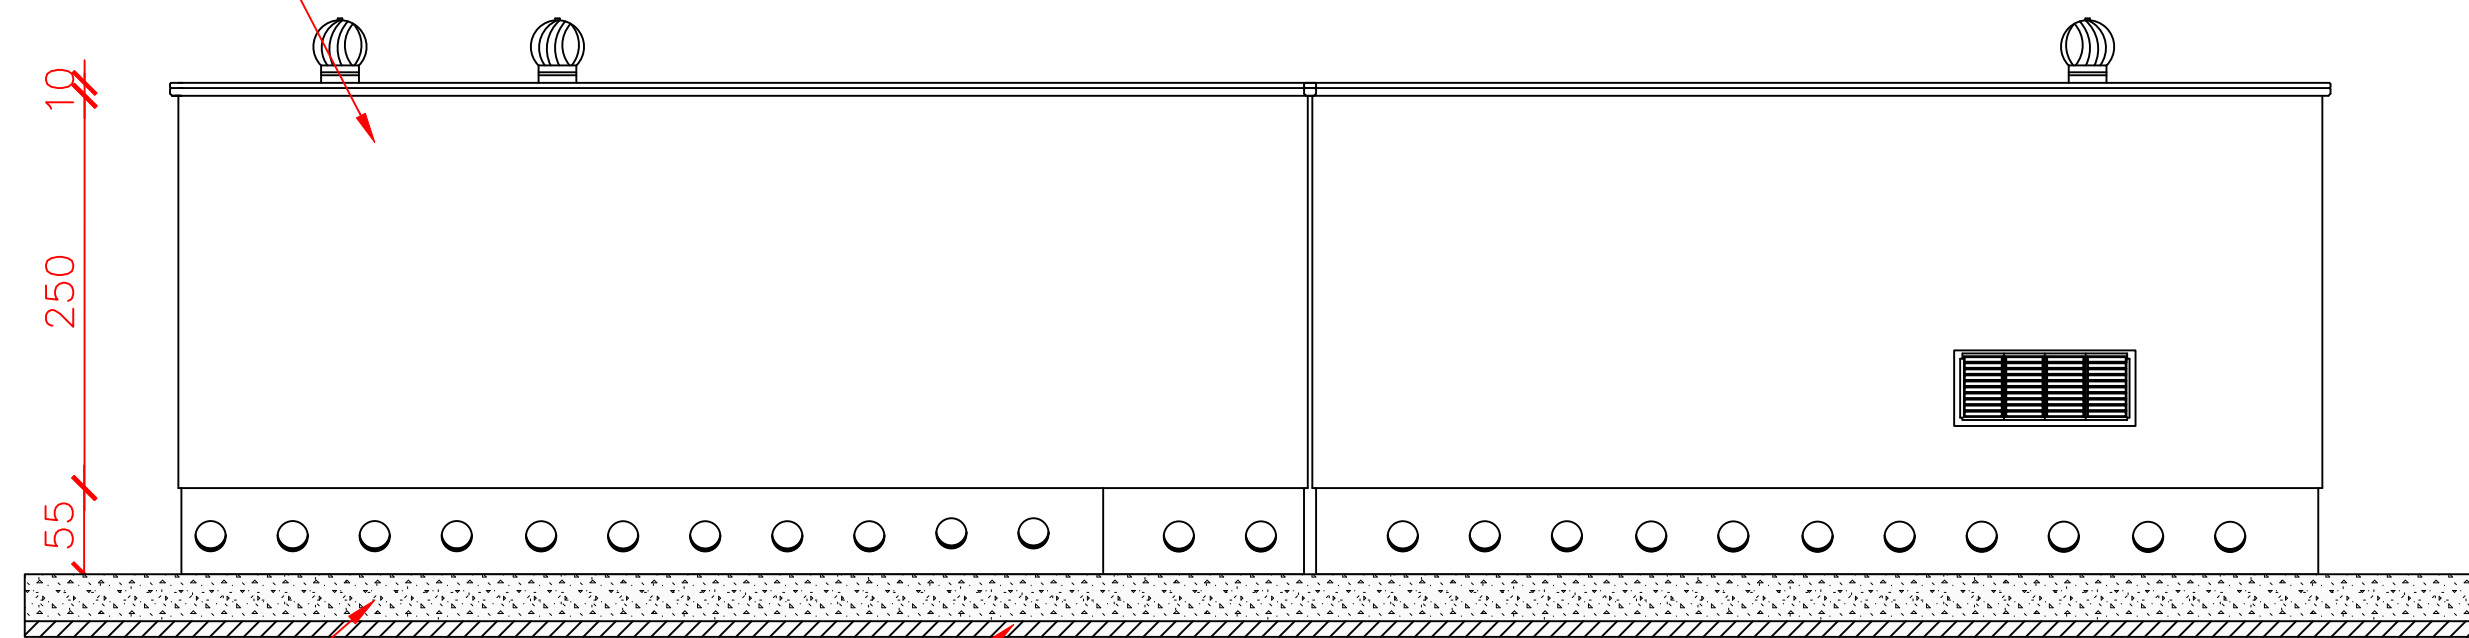

Fondazione Platea Armata 30 cm

Magrone di sottofondazione 10 cm


Manufatto in prefabbricato con pannelli in C.A.V.

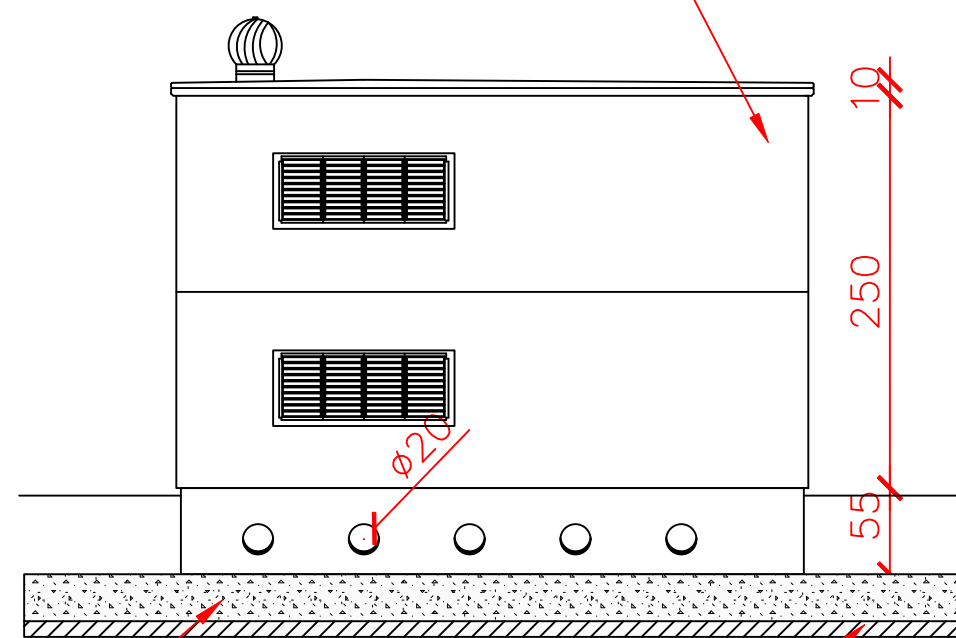

Fondazione Platea Armata 30 cm

Magrone di sottofondazione 10 cm


Manufatto in prefabbricato con pannelli in C.A.V.

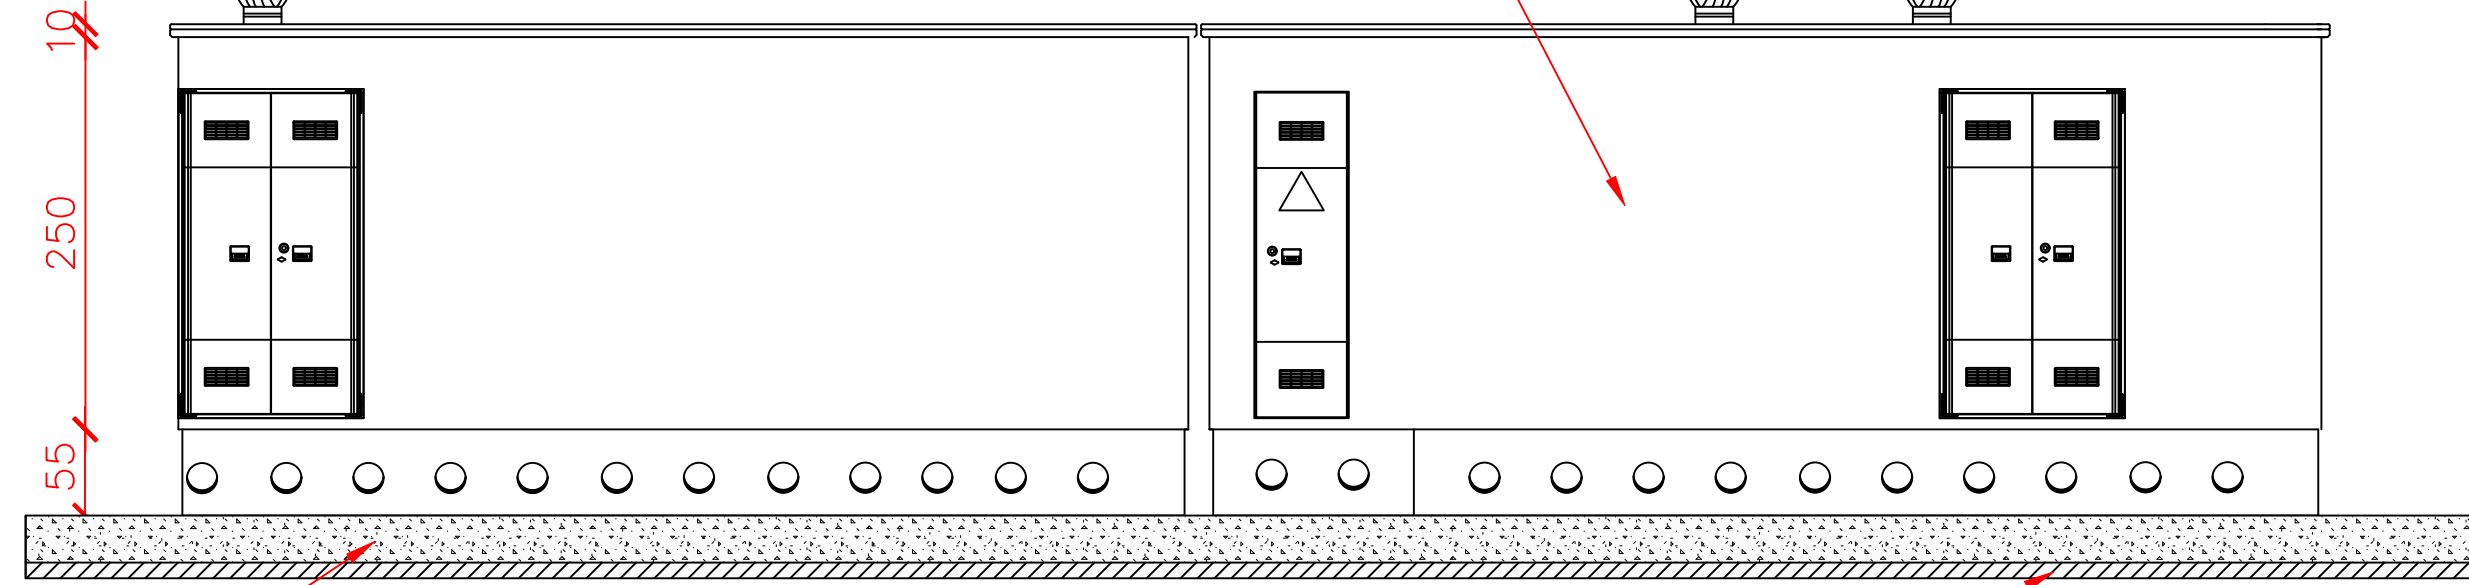

Fondazione Platea Armata 30 cm


Magrone di sottofondazione 10 cm

Manufatto in prefabbricato con pannelli in C.A.V.

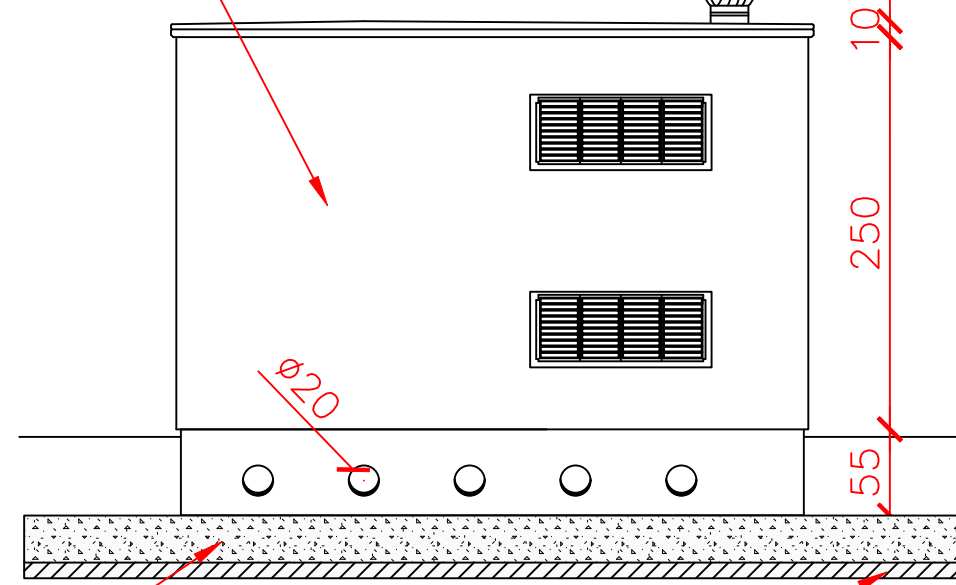

Fondazione Platea Armata 30 cm

Magrone di sottofondazione 10 cm

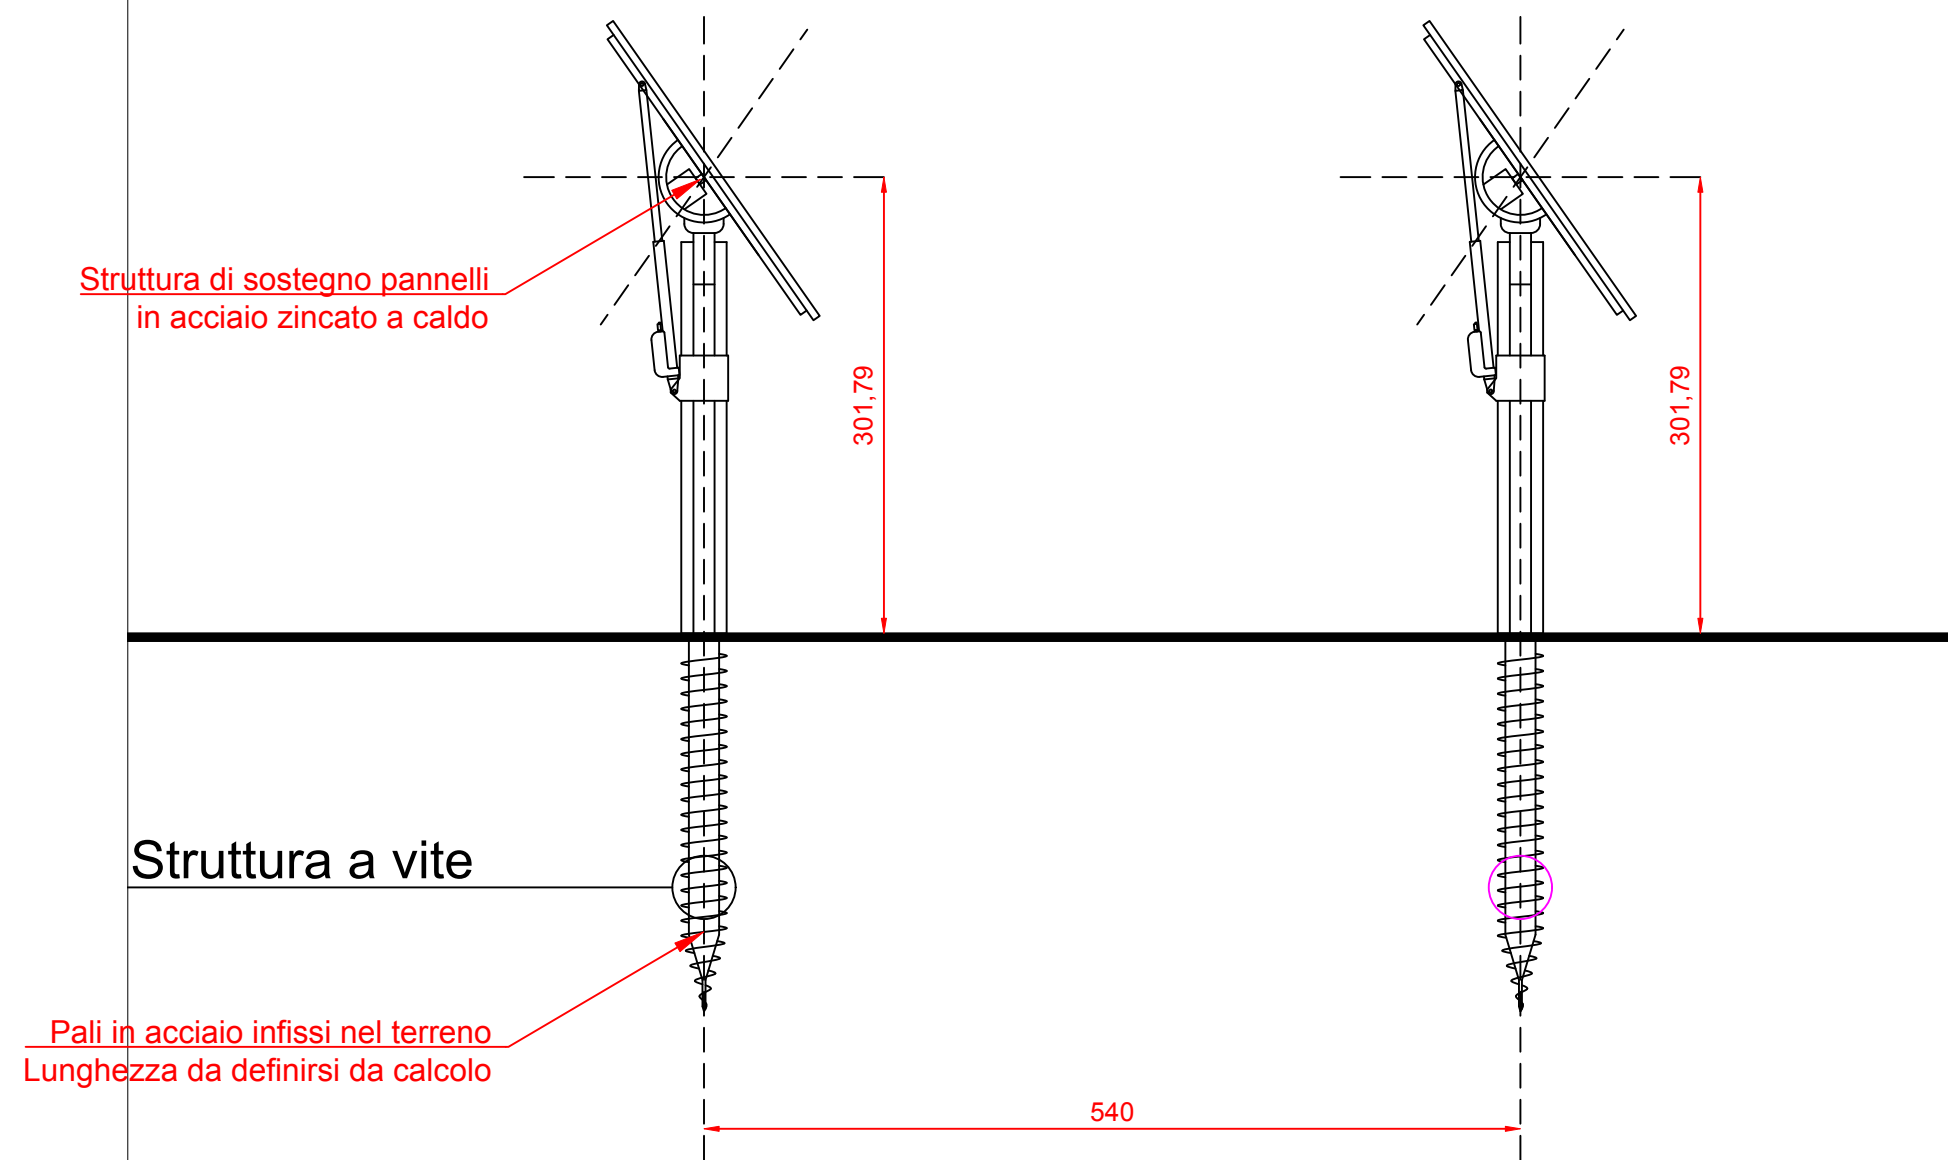

Struttura di sostegno pannelli
in acciaio zincato a caldo

Struttura a vite

Pali in acciaio infissi nel terreno
Lunghezza da definirsi da calcolo

P.A.U.R.

ai sensi dell'art. 23 e 27 bis del DLgs 152/2006 e dell'art. 20 LR 4/2018

COMUNE DI SAN PIETRO IN CASALE
PROGETTO IMPIANTO AGRIVOLTAICO
IN LOCALITA' RUBIZZANO

Foglio 73 mappali 9,10,25,26,27,28,245,247,249,251

AUTORIZZAZIONE UNICA AI SENSI DEL D.Lgs.190/2024

Impianto di Energia Elettrica Prodotta da Fonti Energetiche Rinnovabili a Solare Fotovoltaico

Committente:

JUWI

a cura di:

Studio Rigolli
sustainable landscaping | projects and consulting
via Degliato 11/40125 Bologna Italy | +39 051232125
studio2@rigolli.com

JUWI ENERGIE RINNOVABILI S.r.l.

VIA GIOVANNI BATTISTA PIRELLI 30 - 20124 - MILANO (MI)
C.F. 02608410217
JUWIENERGIERINNOVABILISRL@LEGALMAIL.IT

Studio Rigolli

sustainable landscaping | projects and consulting
via Degliato 11/40125 Bologna Italy | +39 051232125
studio2@rigolli.com

Coordinamento generale e progettazione

Dott.Agr. Riccardo Rigolli
ODAF BO 784/A

Relazioni specialistiche

Dott.Ing. Franca Conti
tecnico competente in acustica
Ordine Ingegneri RA 964/A

Progetto definitivo impianto elettrico

Dott.Ing. Enrico Riccardi
SRC Ingegneria SRL
Ordine Ingegneri PC 1003/A

Progettazione architettonica

Collaboratori

Arch. Francesco Precetti
Ordine Architetti BO 4724

Geol. Matteo Simoni
Studio di scienze della terra
Ordine Geologi E-R 795

Dott.Ing. Sabrina Paone
Tecnico strutture preliminari
Ordine Ingegneri BO 6070/A

Progetto definitivo mitigazioni

Dott.For.Claudia Maccaferri
ODAF BO 1047/A

Titolo tavola

TAVOLE DI PROGETTO
OPERE
Tavola strutture

Codice

B.01.02.pdf

Redatto

STUDIO RIGOLLI

Data	Scala	Revisione	N. tavola		
18/03/2026	1:50	REV.N.01	S	01	01

INQUADRAMENTO - SCALA 1:20.000

