




PIANTA FONDAZIONI




PIANTA MURI

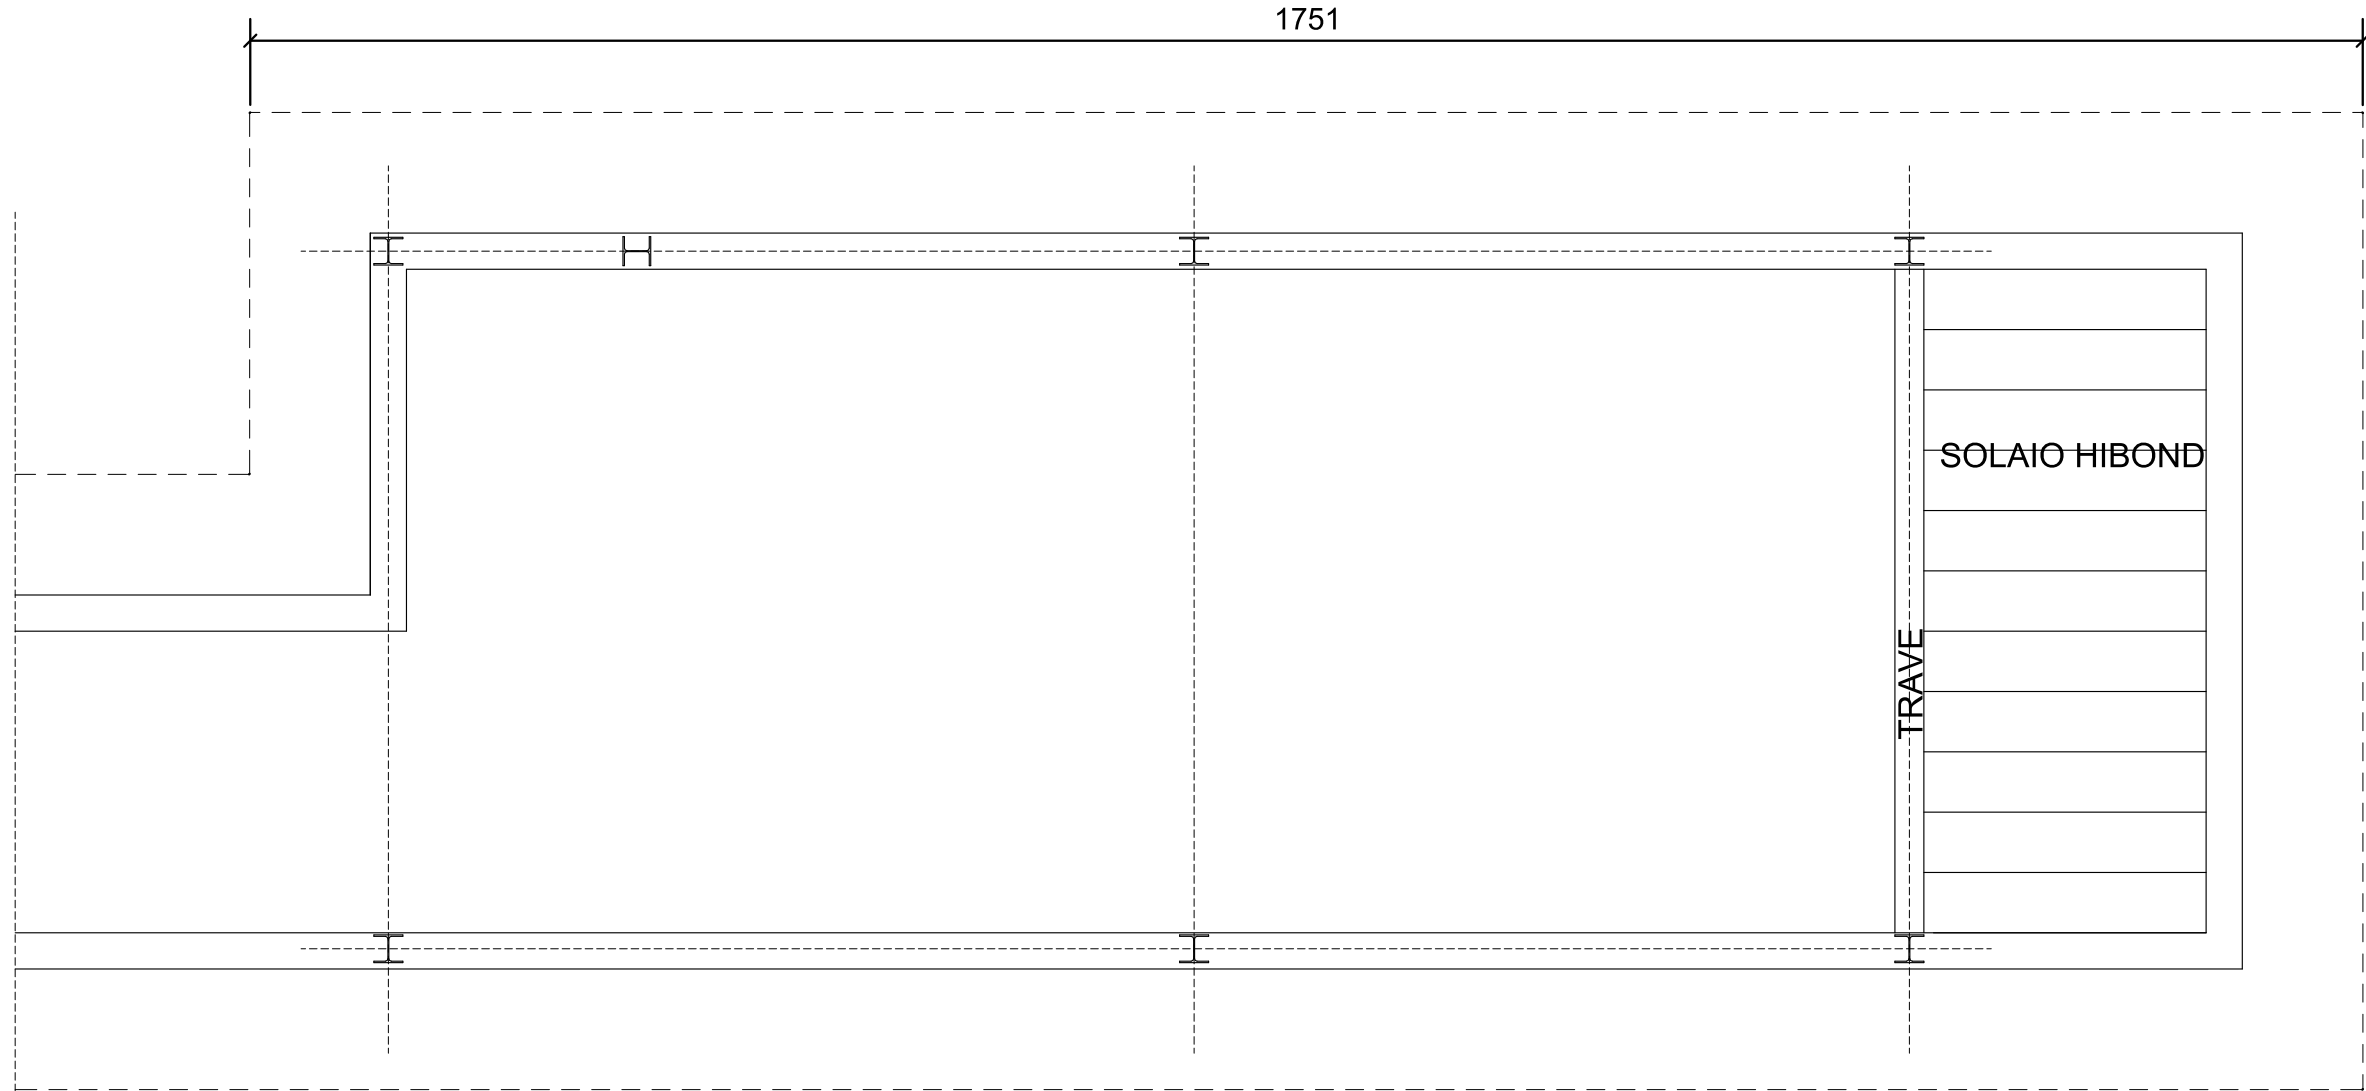


PIANTA PIANO TERRA




PIANTA COLONNE

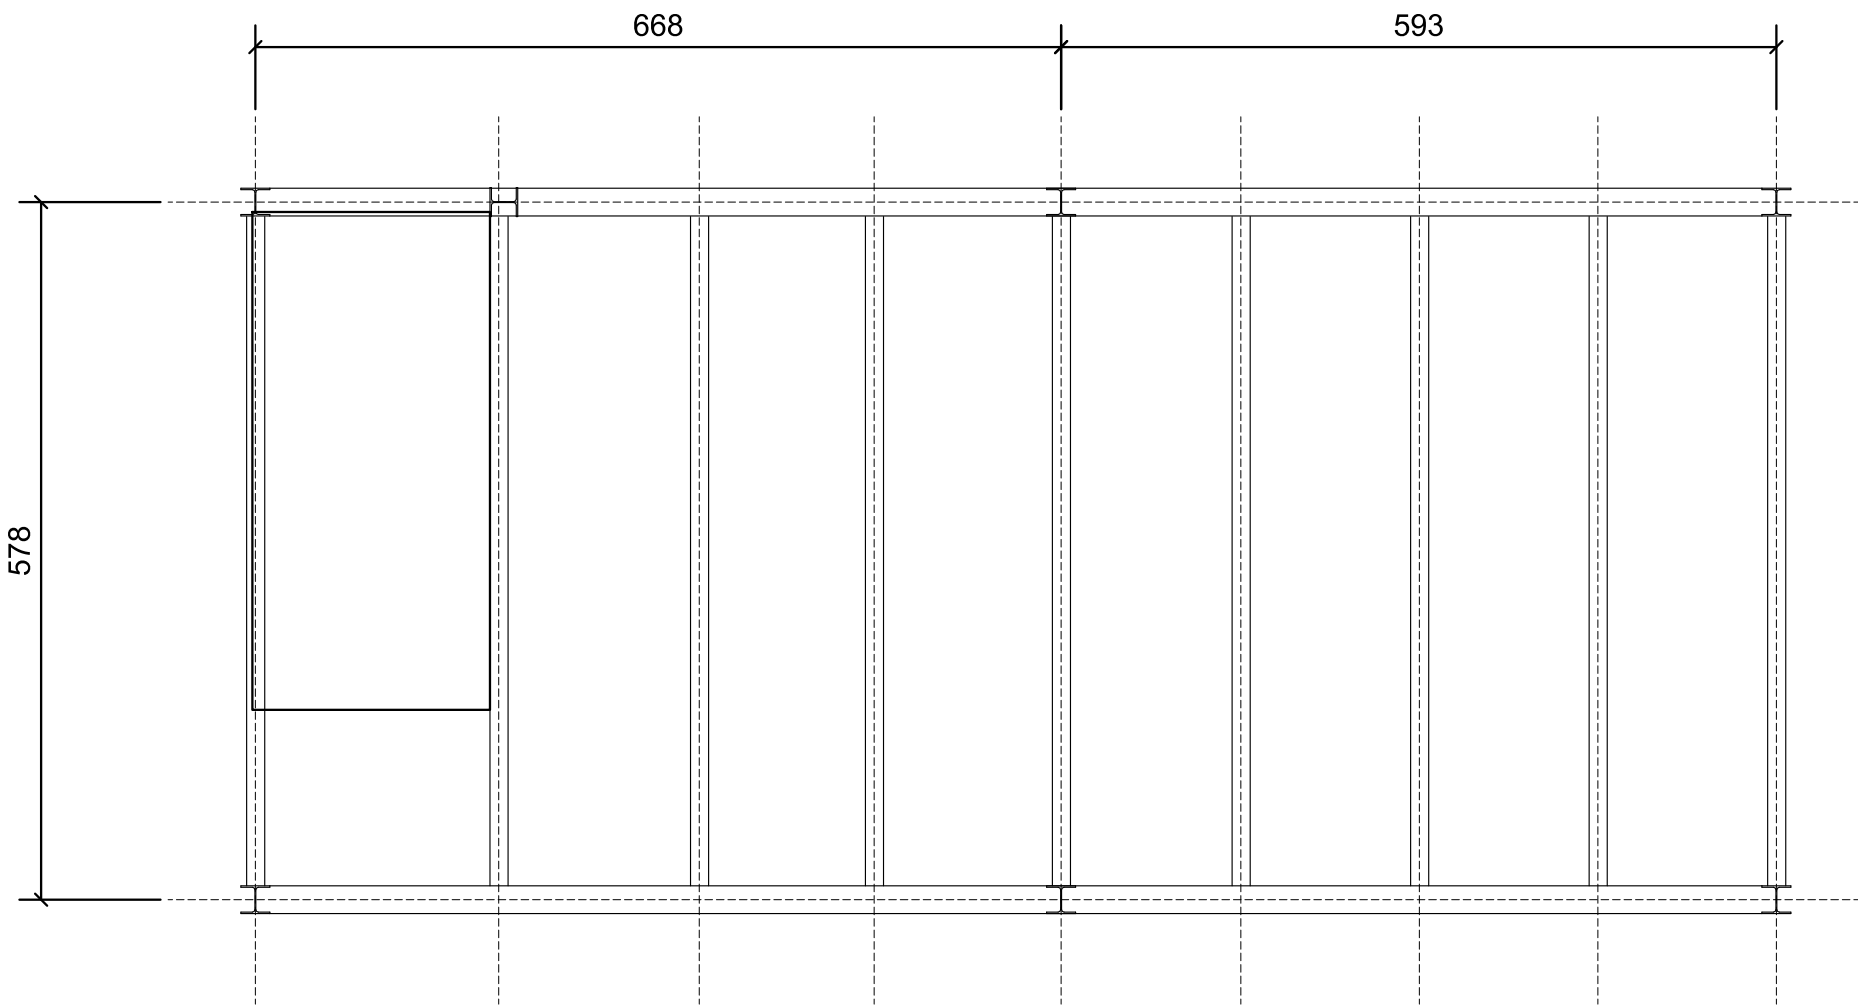

PIANTA SOLAI

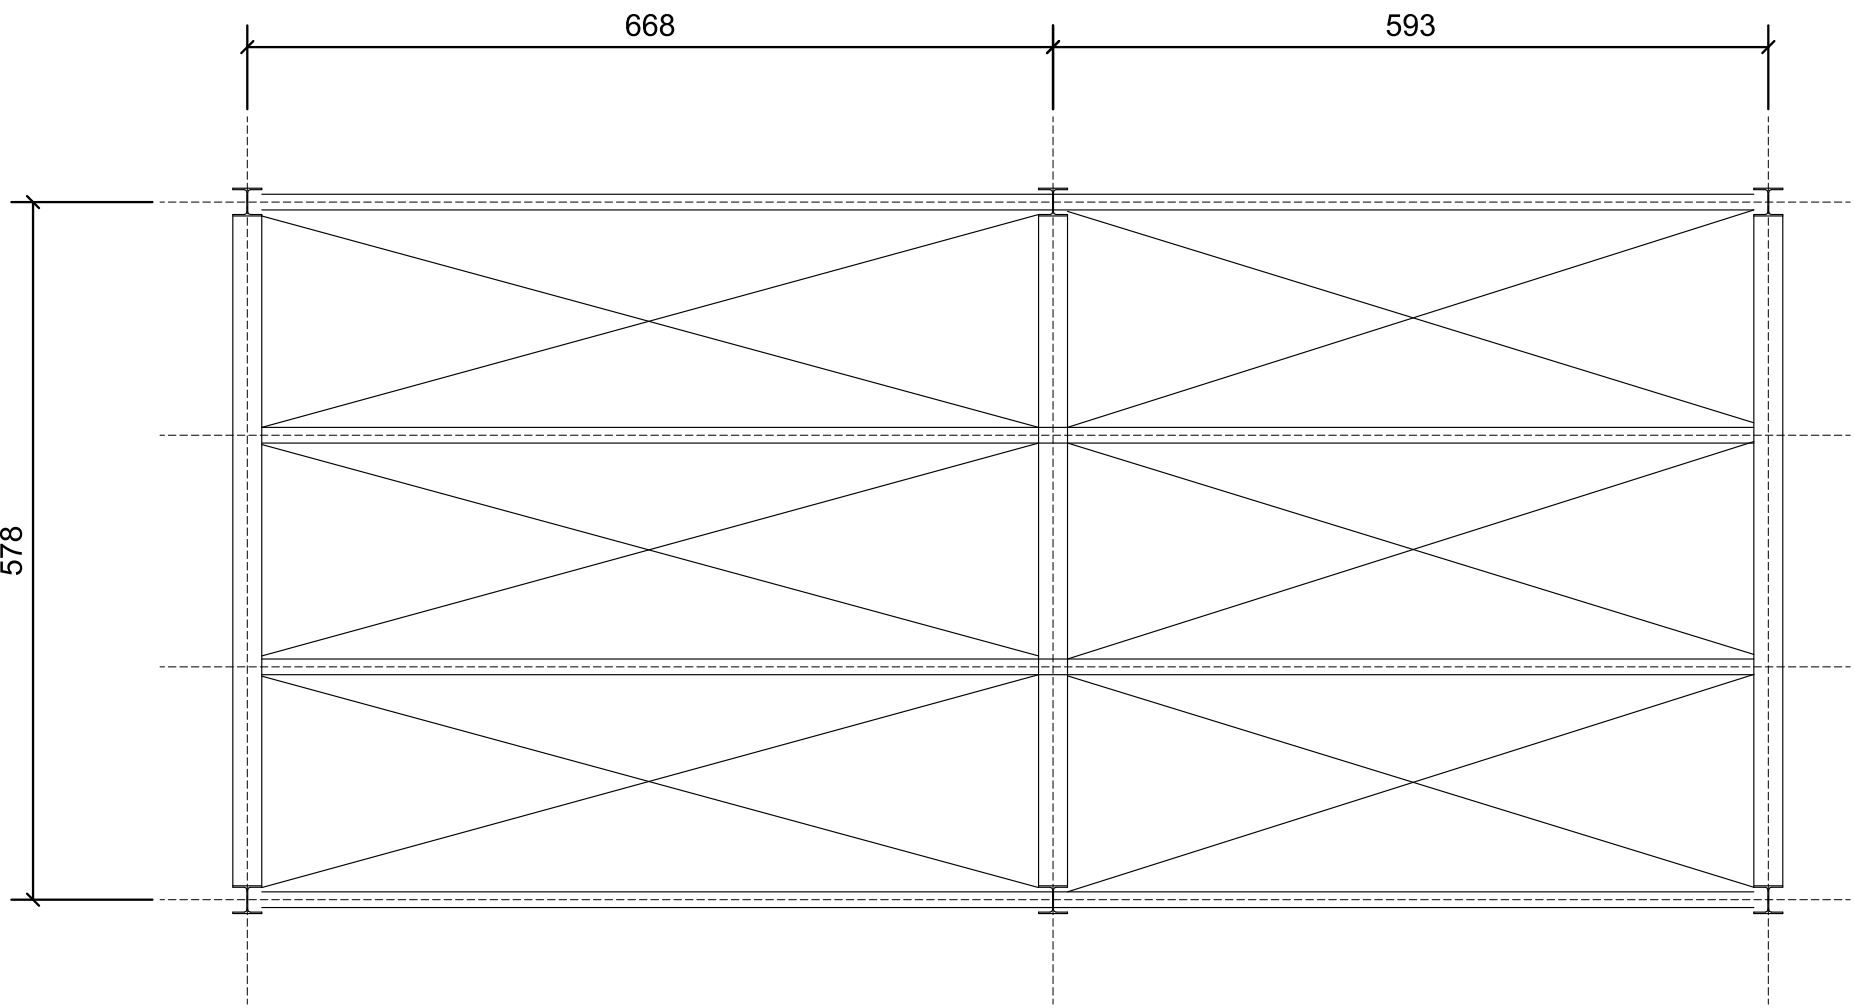

PIANTA COPERTURA

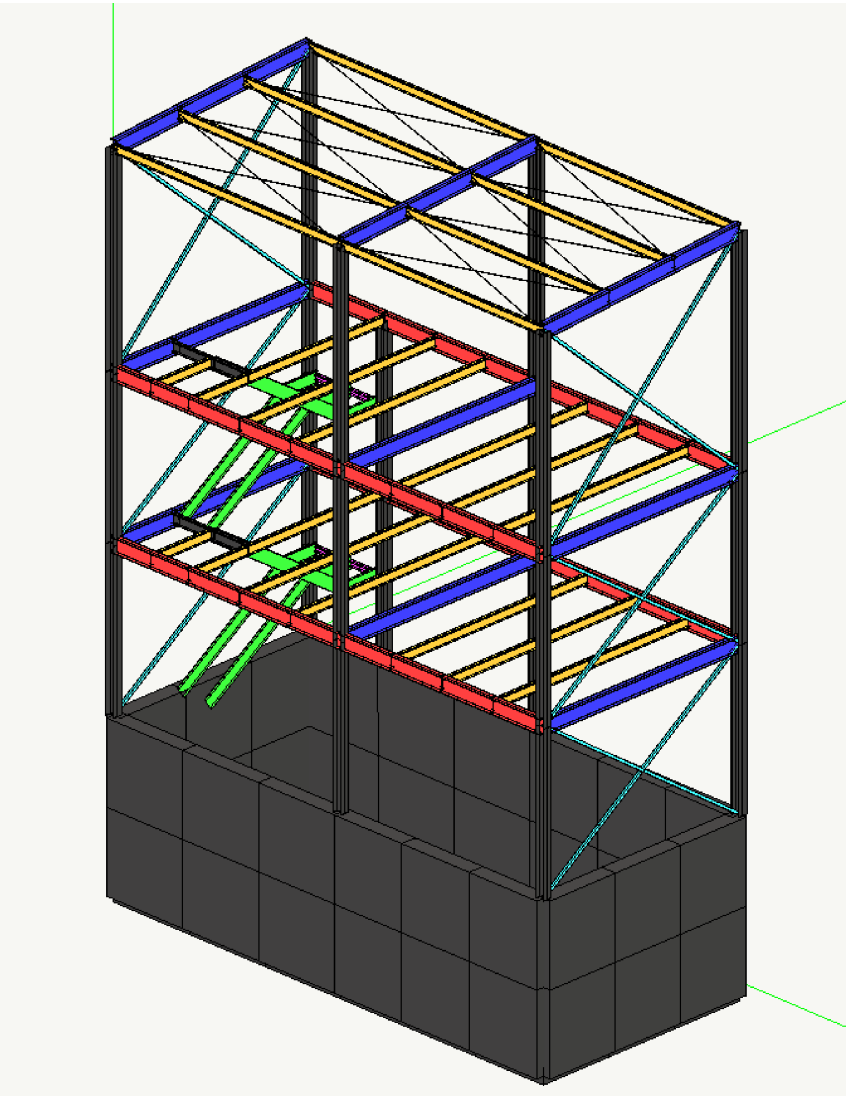

COMUNE DI BAGNARA di ROMAGNA  
PROVINCIA DI RAVENNA

RISTRUTTURAZIONE DI  
MANGIMIFICIO SELICE

COMMITTENTE  
EUROVO

CANTIERE  
MANGIMIFICIO SELICE  
Via Trupatello

TAVOLA  
1

LOCALE TECNICO  
Pianta, Sezioni, Particolari

DATA  
06/04/2020

UNITA' DI MISURA  
cm

SCALA  
1:50

CARATTERISTICHE DEI MATERIALI

	CLASSE DI CONSISTENZA	RAPPORTO A/C	CLASSE DI COPROFILLO	CLASSE DI CONSISTENZA	DIAMETRO MASS. NOME	PROFILATI (PE, HE, angolari) finiti o caldi		
TRAVI	C25/30	—	—	—	—	Arancioni in profili sagomati a freddo, platea		
PLATEA	C25/30	—	—	—	—	Protezione superficiale		
BARRE LONGITUDINALI, STAFFE, RETI ELETTRISALDATE	B450C					Viti Dado Rosetta		

SALDATURE TIPICHE

REVISIONI DEL PROGETTO

4			
3			
2			
1			
0	EMISSIONE USO PREVENTIVI ED APPROVAZIONE	06/04/2020	M.C.—C.G.
REVS.	DESCRIZIONE	DATA	FIRMA

BUILDING DEVICE S.r.l.

Via Dismano 4583, 47522 Cesena (FC) tel. 0547/1900030  
Progettista: Ing. CARLO GUIDUCCI

TIMBRO E FIRMA