




PLANIMETRIA GENERALE PROGETTO - scala 1:100

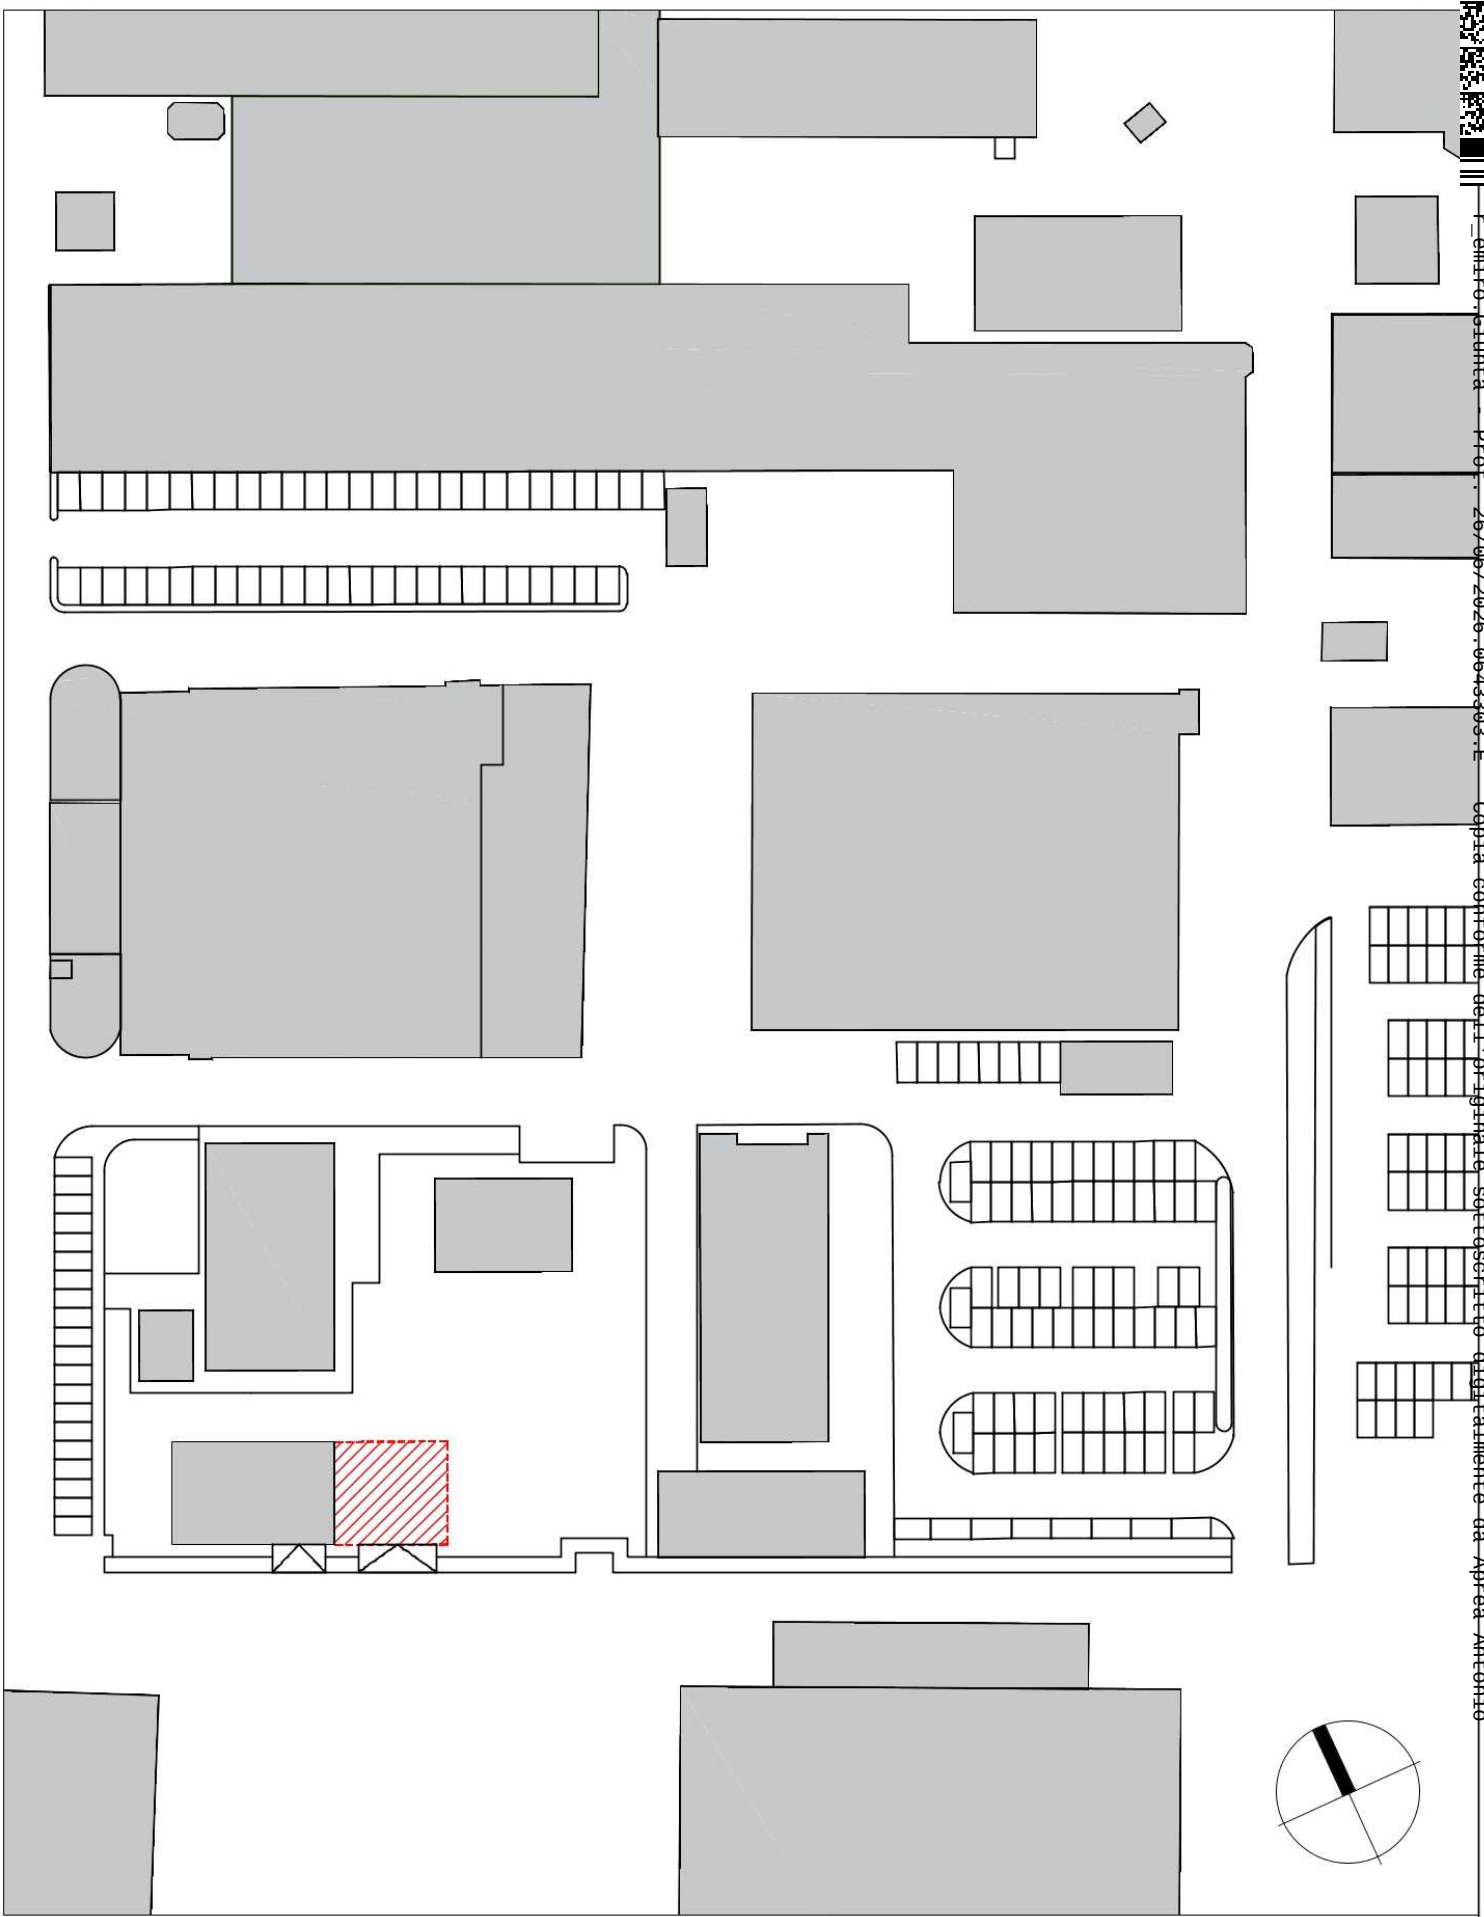

PLANIMETRIA GENERALE - scala 1:1000  
SAGOMA DEL FABBRICATO DI PROGETTO

COMUNE DI SANT'AGATA BOLOGNESE  
PROVINCIA DI BOLOGNA

NUOVA COSTRUZIONE IN AMPLIAMENTO  
ALL'EDIFICIO AD USO INFERMERIA E PRESIDIO VV.F.  
E INTERVENTI DI MANUTENZIONE STRAORDINARIA  
PRESSO LO STABILIMENTO AUTOMOBILI LAMBORGHINI  
SITO IN VIA MODENA N.12

RICHIESTA DI PERMESSO DI COSTRUIRE

COMMITTENTE  
**Lamborghini**  
S.p.A.  
Via Modena, 12  
40019-Sant'Agata Bolognese (BO)

NOTE / PROTOCOLLO

PROGETTISTI  
**TECNOPOLIS**  
SERVIZI INTEGRATI DI INGEGNERIA

STAFF DI PROGETTAZIONE  
ARCHITETTURA  
Arch. Giacomo Gualandi  
STRUTTURE  
Ing. Antonio Del Grosso  
IMPIANTI MECCANICI E ANTINCENDIO  
Ing. Francesco Paolo Massaroli  
Ing. Francesco Bompensa  
IMPIANTI ELETTRICI  
P. Ind. Gianluca Rossi

Antonio  
Aprea  
25.06.2026  
18:25:50  
GMT+02:00

OPERA  
OPERE EDILI

DESCRIZIONE  
PROGETTO  
PLANIMETRIA D'INQUADRAMENTO E Pianta Coperto

|           |            |                          |  |             |            |           |
|-----------|------------|--------------------------|--|-------------|------------|-----------|
| 5         |            |                          |  |             |            |           |
| 4         |            |                          |  |             |            |           |
| 3         |            |                          |  |             |            |           |
| 2         |            |                          |  |             |            |           |
| 1         | 27-03-2026 | REV PER RICHIESTE COMUNE |  | CATELAN     | GUALANDI   | CATELAN   |
| 0         | 12-12-2025 | Emissione                |  | DE PODESTA' | GUALANDI   | CATELAN   |
| REVISIONE | DATA       | DESCRIZIONE              |  | REDATTO     | VERIFICATO | APPROVATO |

CODICE ELABORATO - NOME FILE  
25115 - SUB FASE

OE 03  
OPERE N° ELABORATO

PLA 1  
DOCUMENTO REVISIONE

1:100  
SCALA DISEGNO

CARATTERISTICHE ELABORATO  
A1 FORMATO LUNGHEZZA SCALA PLOT

TECNOPOLIS Via Toscana n. 19 40069 ZOLA PREDOSA (BO) tel.051-6132758 fax 051-6112616 info@tecnopolis.it www.tecnopolis.it