


EDIFICIO A - PIANTA PIANO TERRA
scala 1/200

prospetto 4

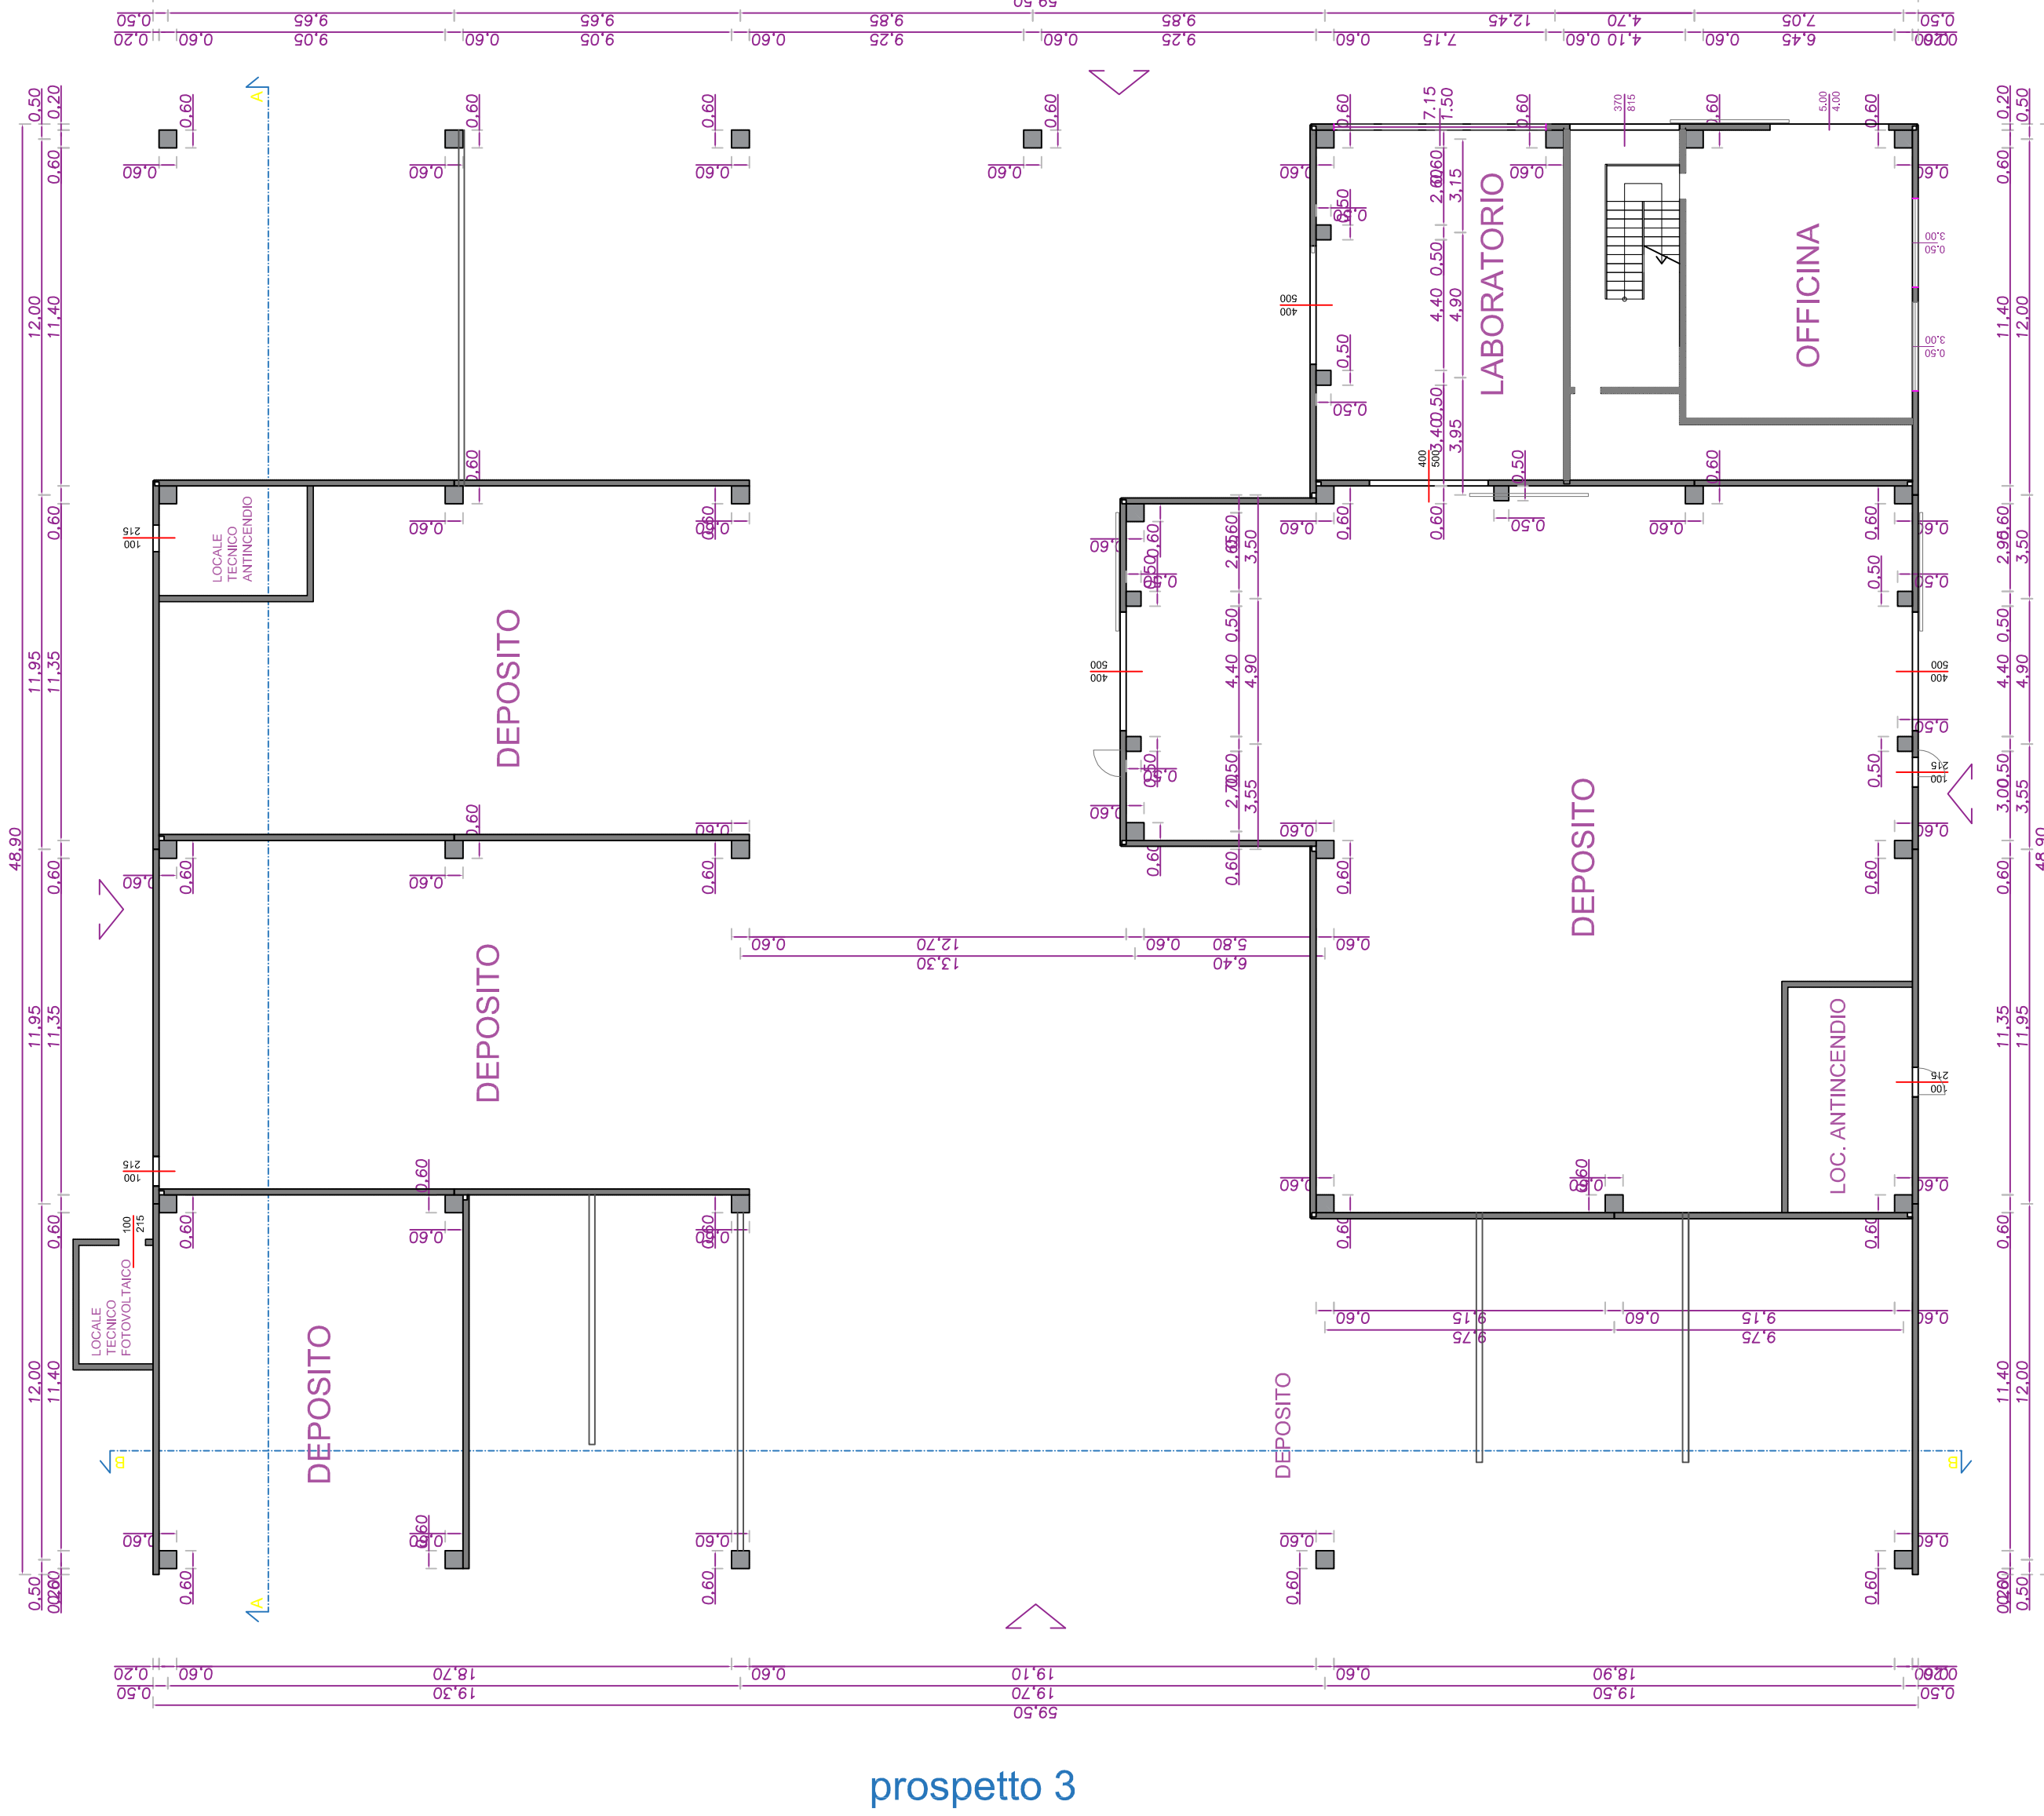


prospetto 3

prospetto 2

prospetto 1

EDIFICIO A - PIANTA PIANO PRIMO (IMPALCATO)
scala 1/200

prospetto 4

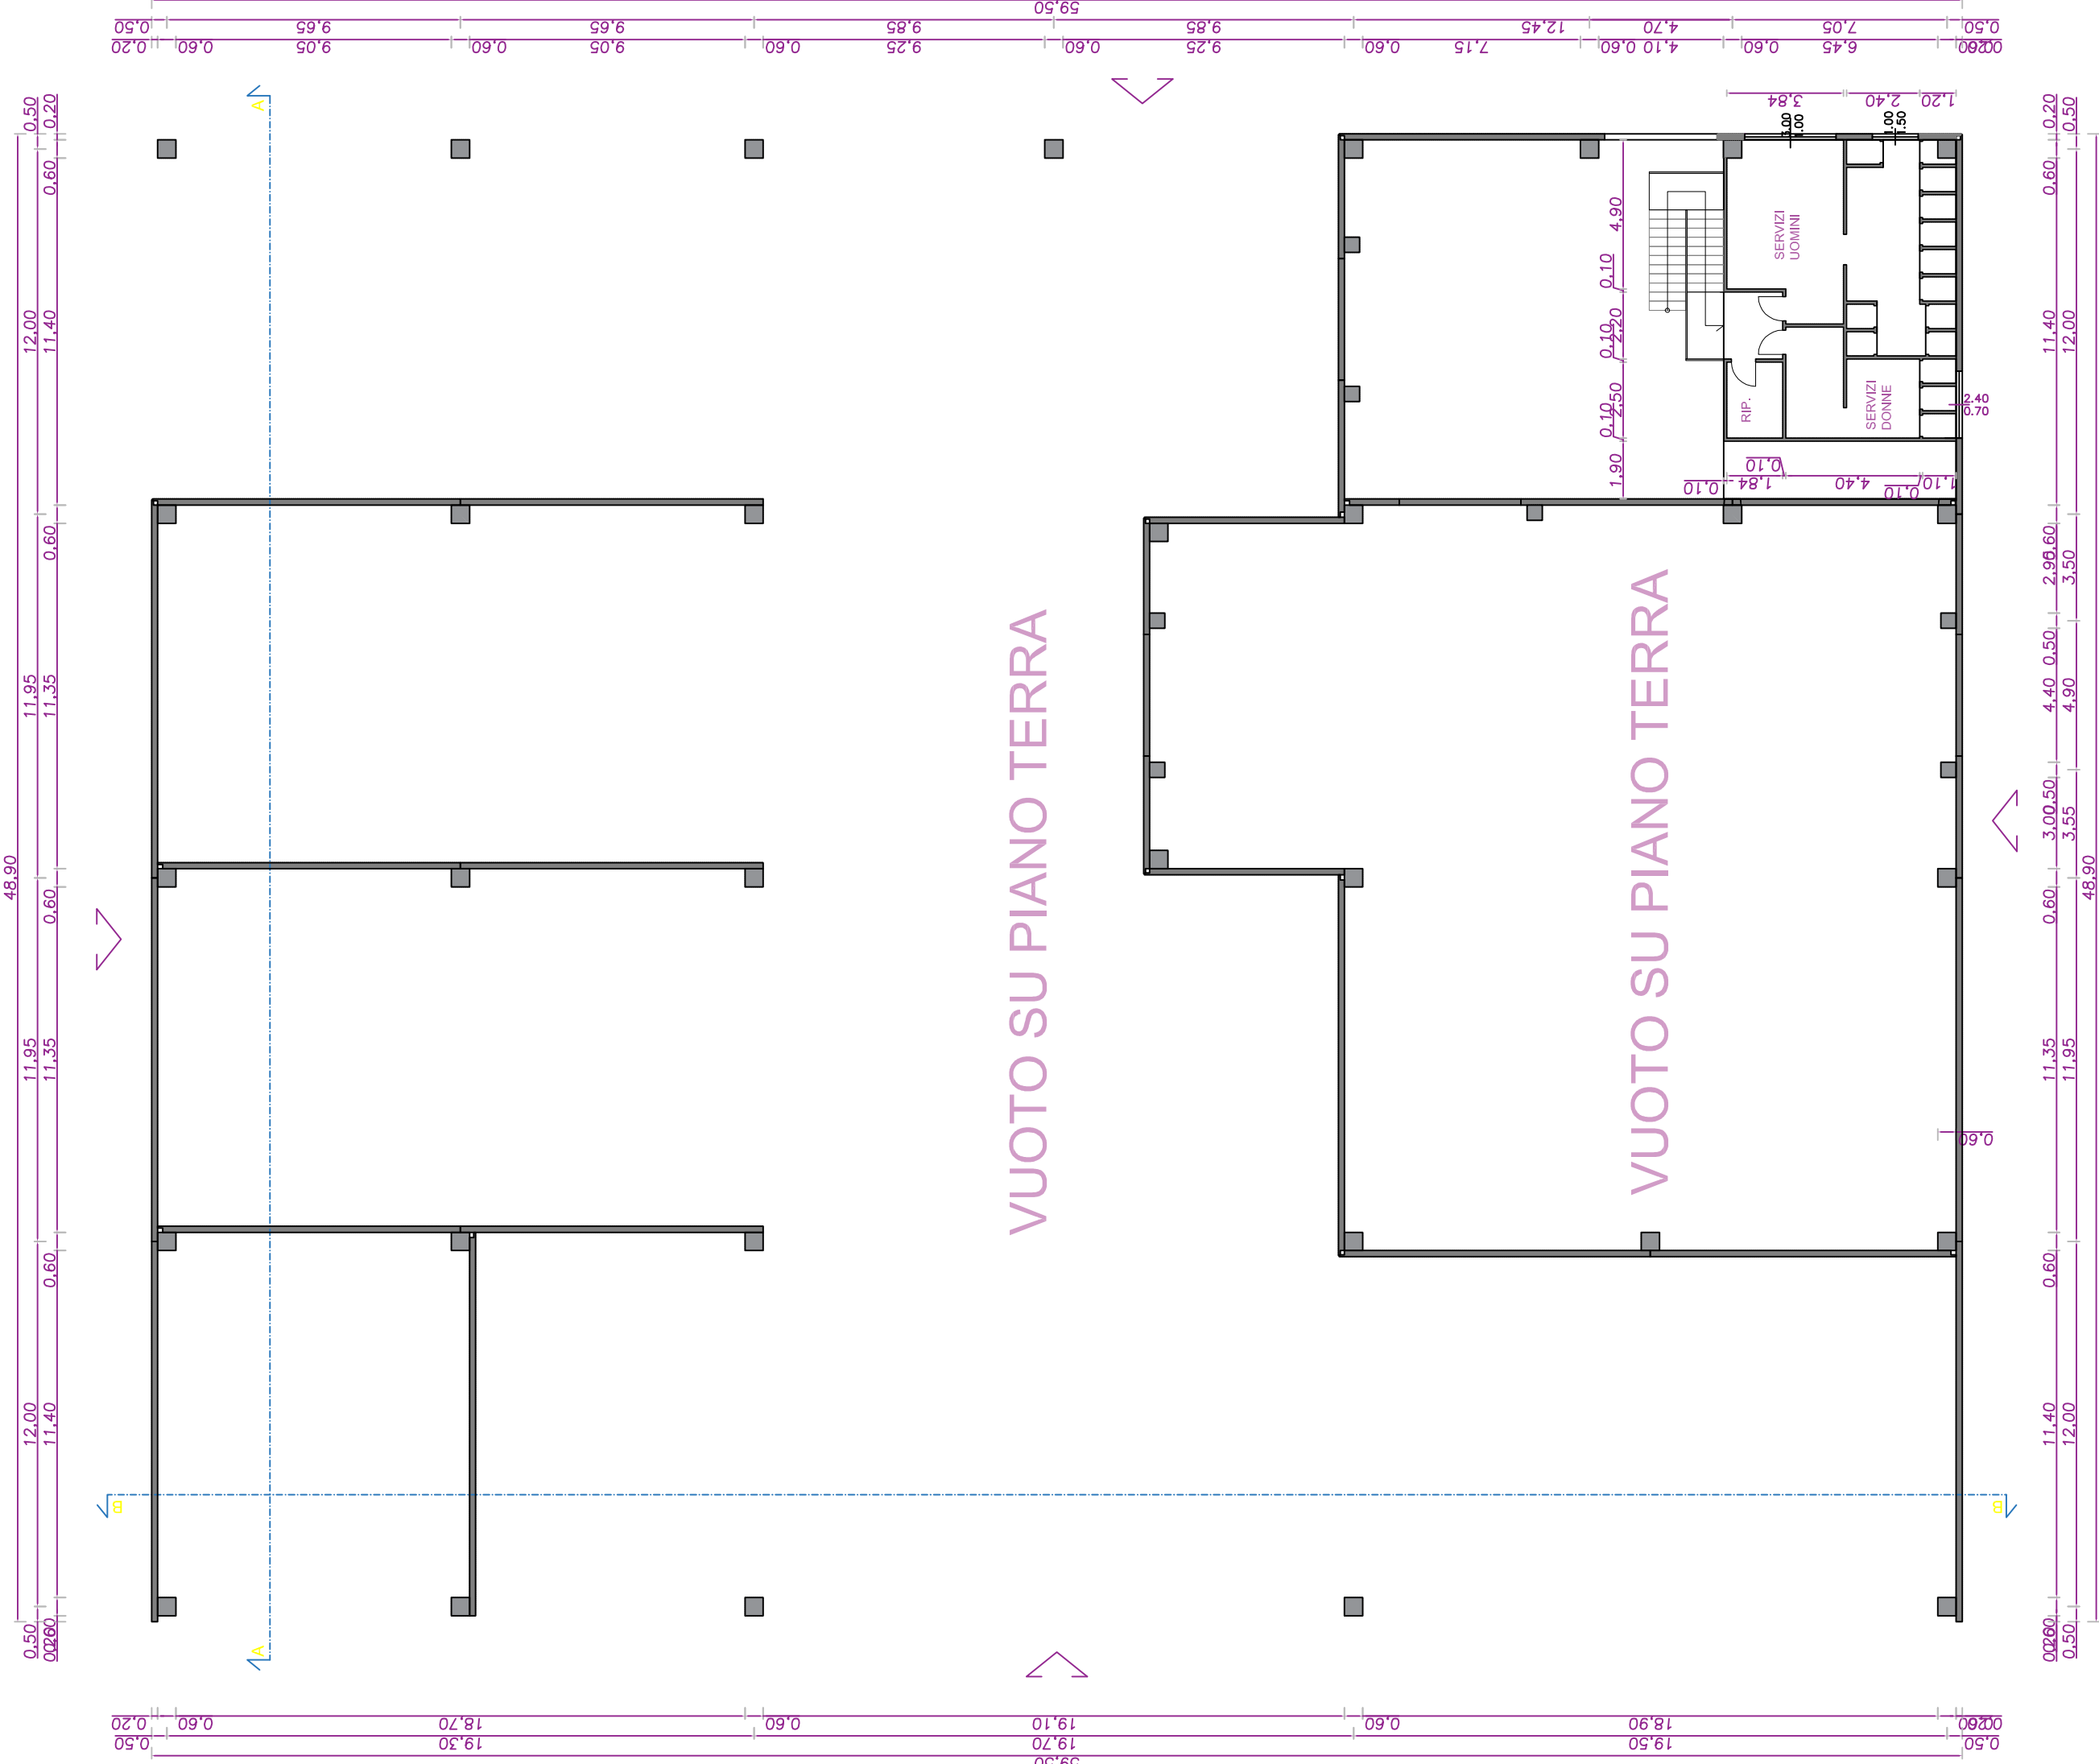


prospetto 3


prospetto 2

prospetto 1


SEZIONE A-A

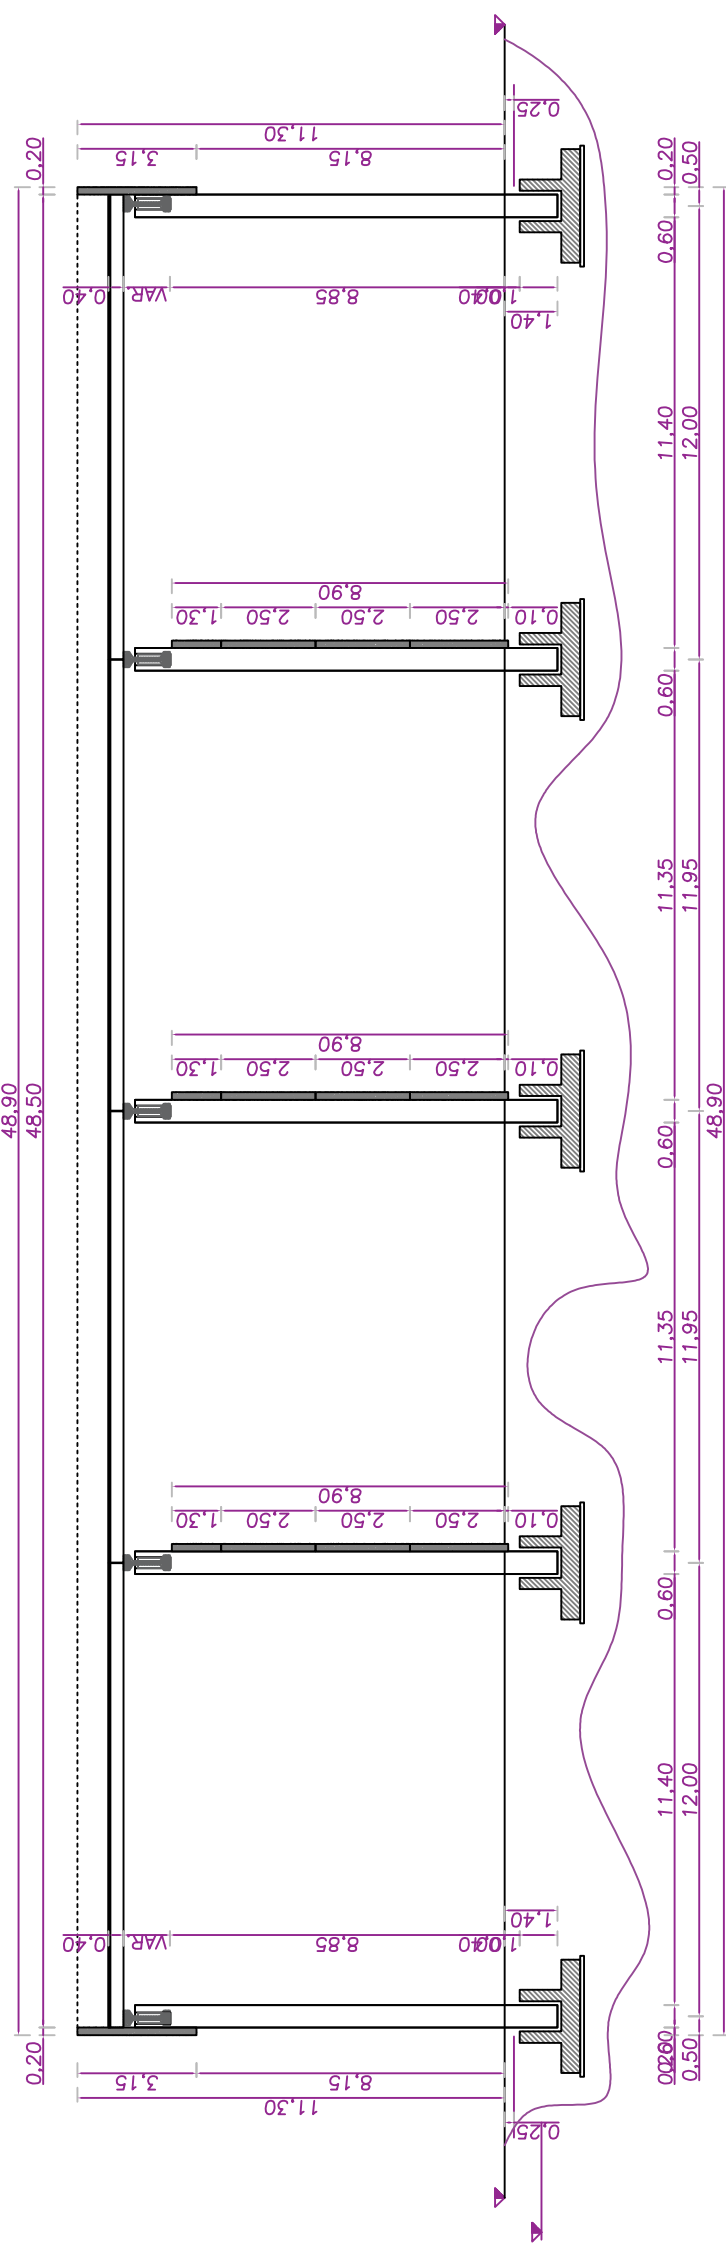


PROSPETTO 1

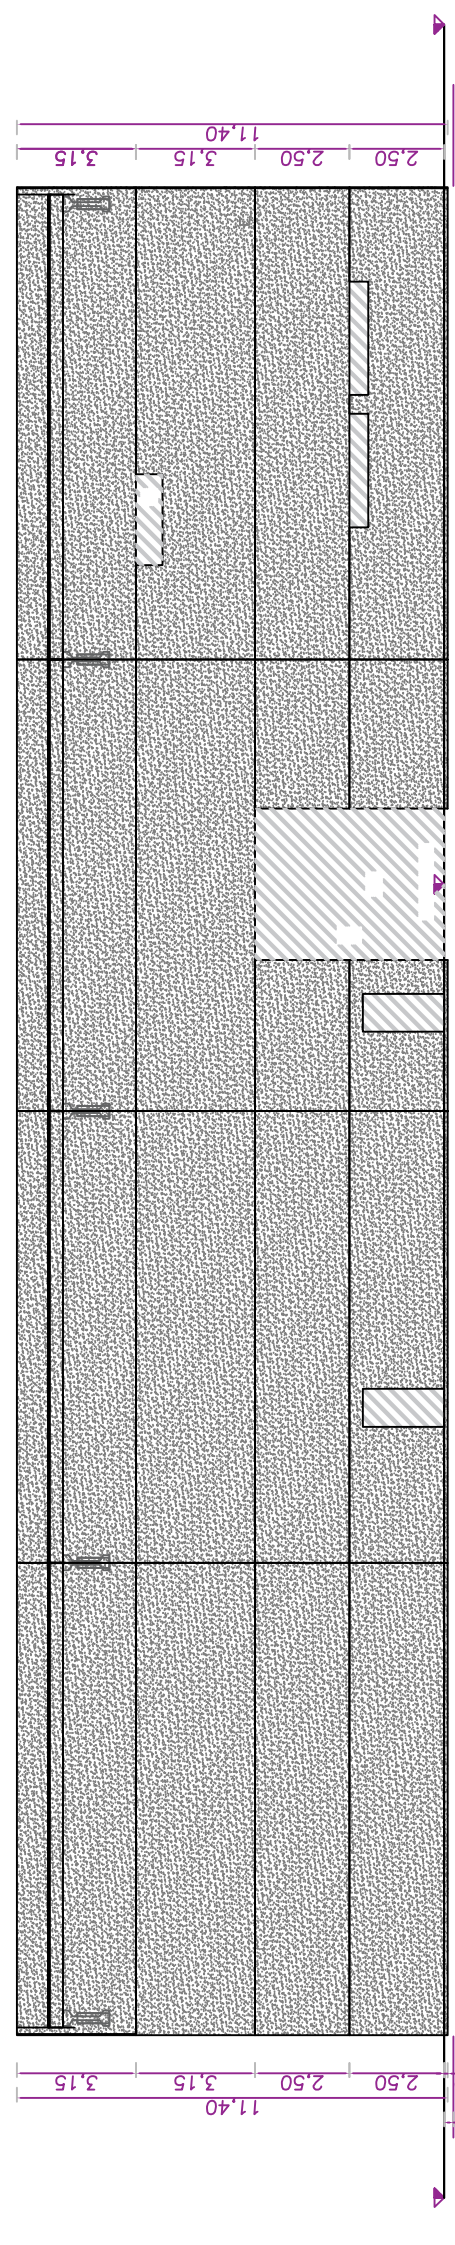


PROSPETTO 3

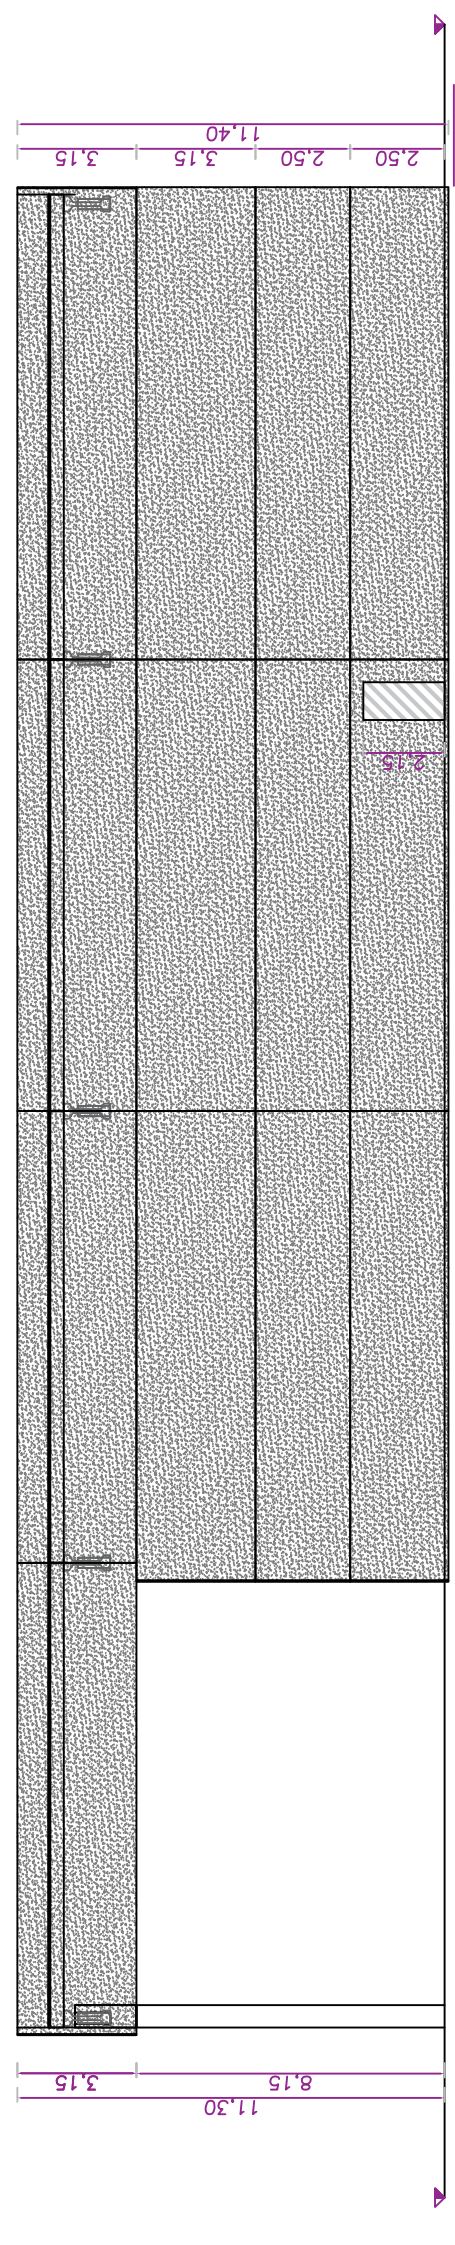


SEZIONE B-B

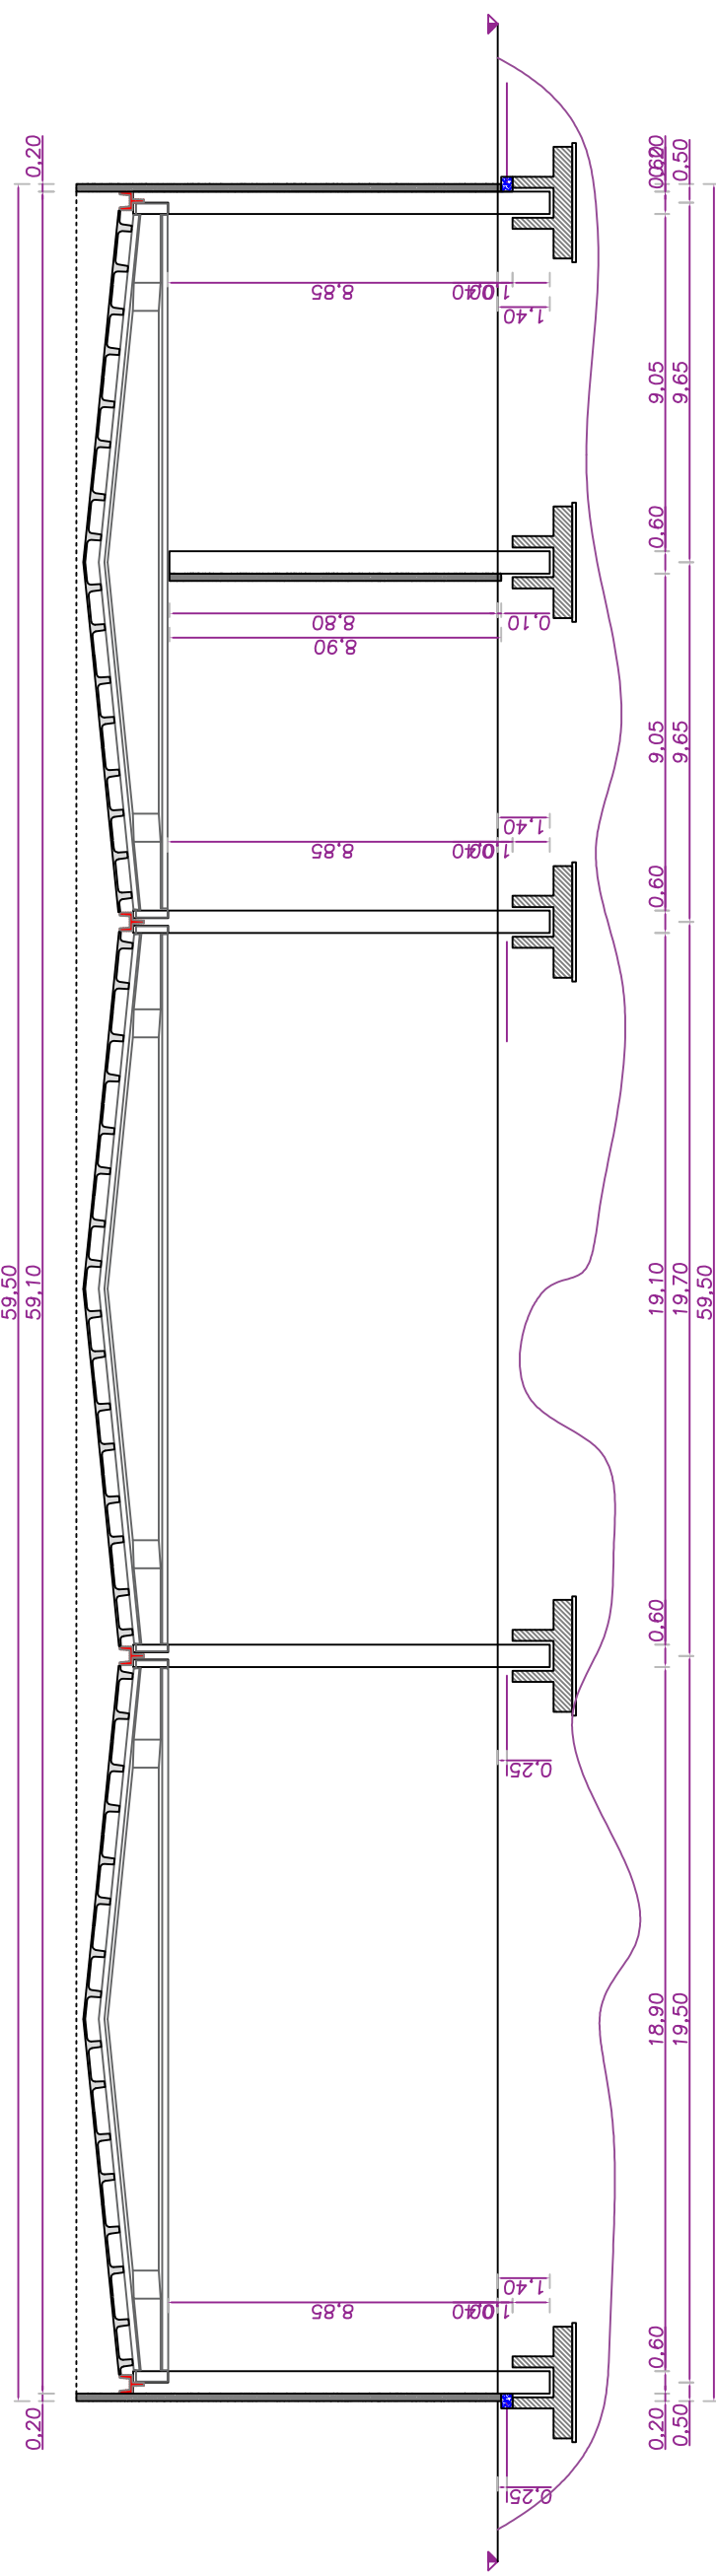

PROSPETTO 2

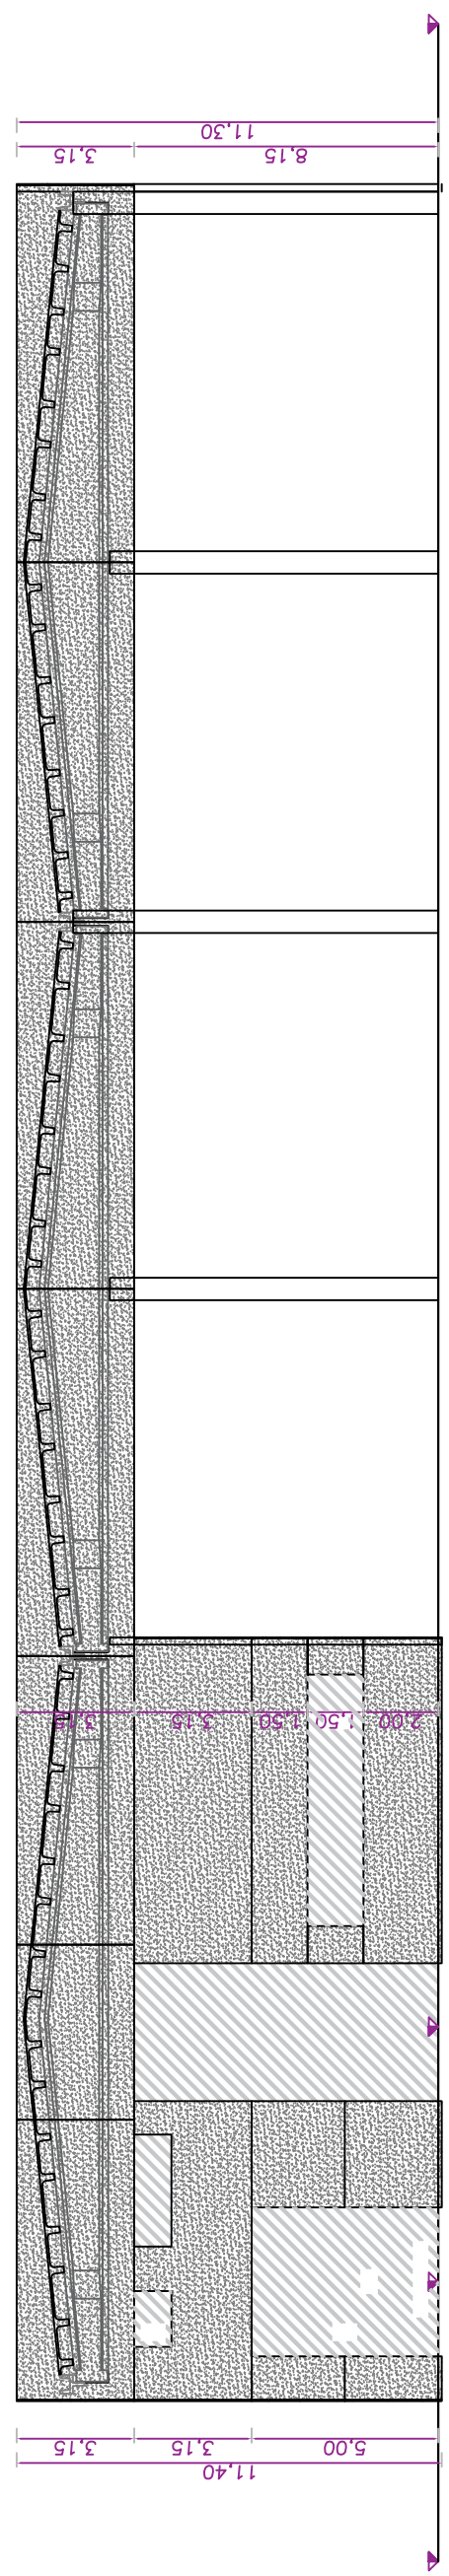

PROSPETTO 4

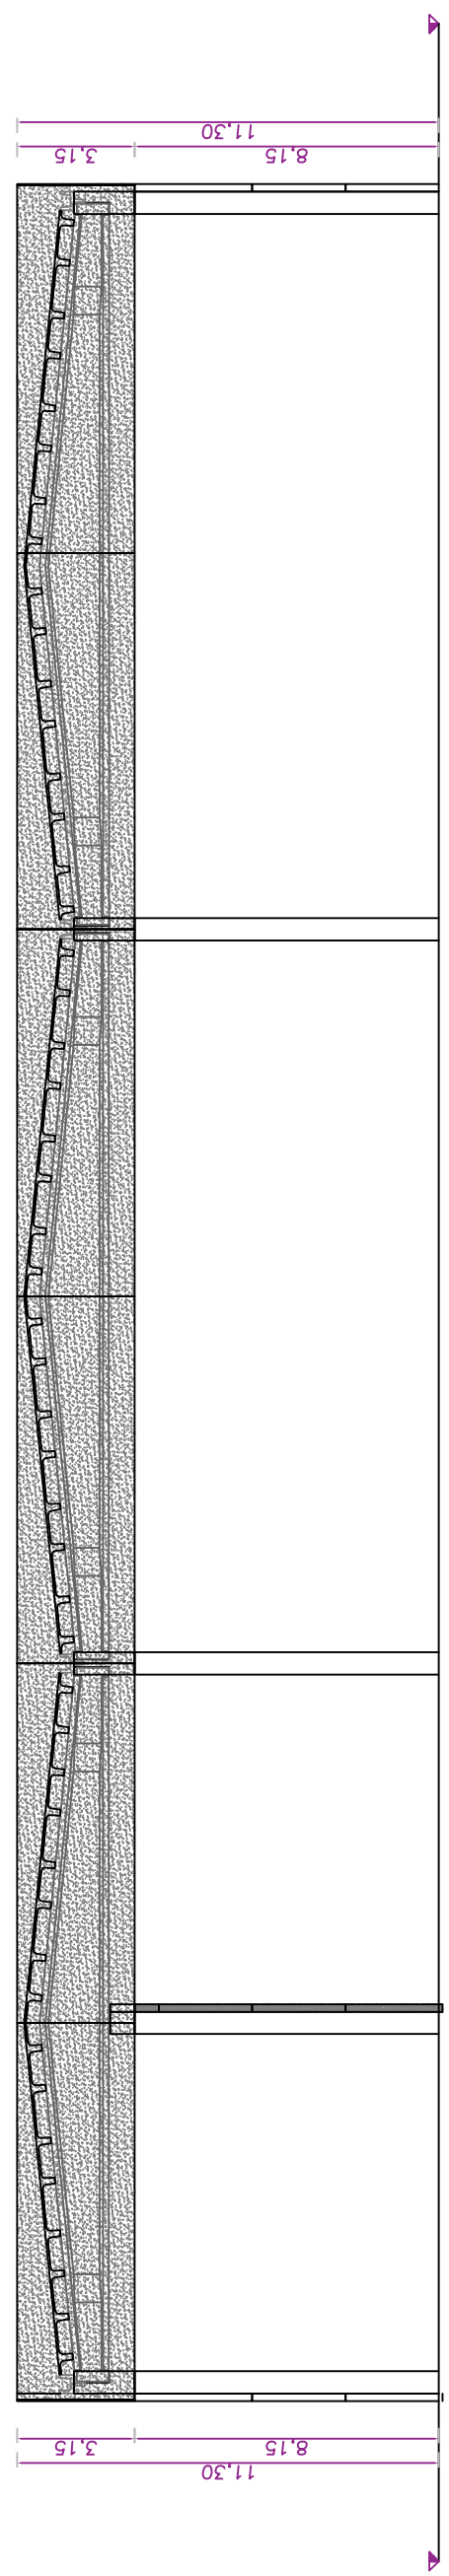

COMUNE DI CAORSO PROVINCIA DI PIACENZA		T.R.S. ECOLOGIA s.r.l. via L. Moro, 14 40138 Bologna - Italia	
Titolo : PROGETTO DI AMPLIAMENTO IMPIANTO		For.N. 2	Scale : 1/200
Sottotitolo: PLANIMETRIE PROSPETTIVE E SEZIONI FABBRICATO A		Data : 03/12/2019 Progettata : Geom. Rebecchi Andrea Disegnata : Rebecchi Andrea	
Studio Tecnico Geom. Rebecchi Andrea 29010 - CALEDASCO (PC) Via Mazzini n° 24 andrea.rebecchi@geopac.it		Tel./Fax. 0523-771410	