

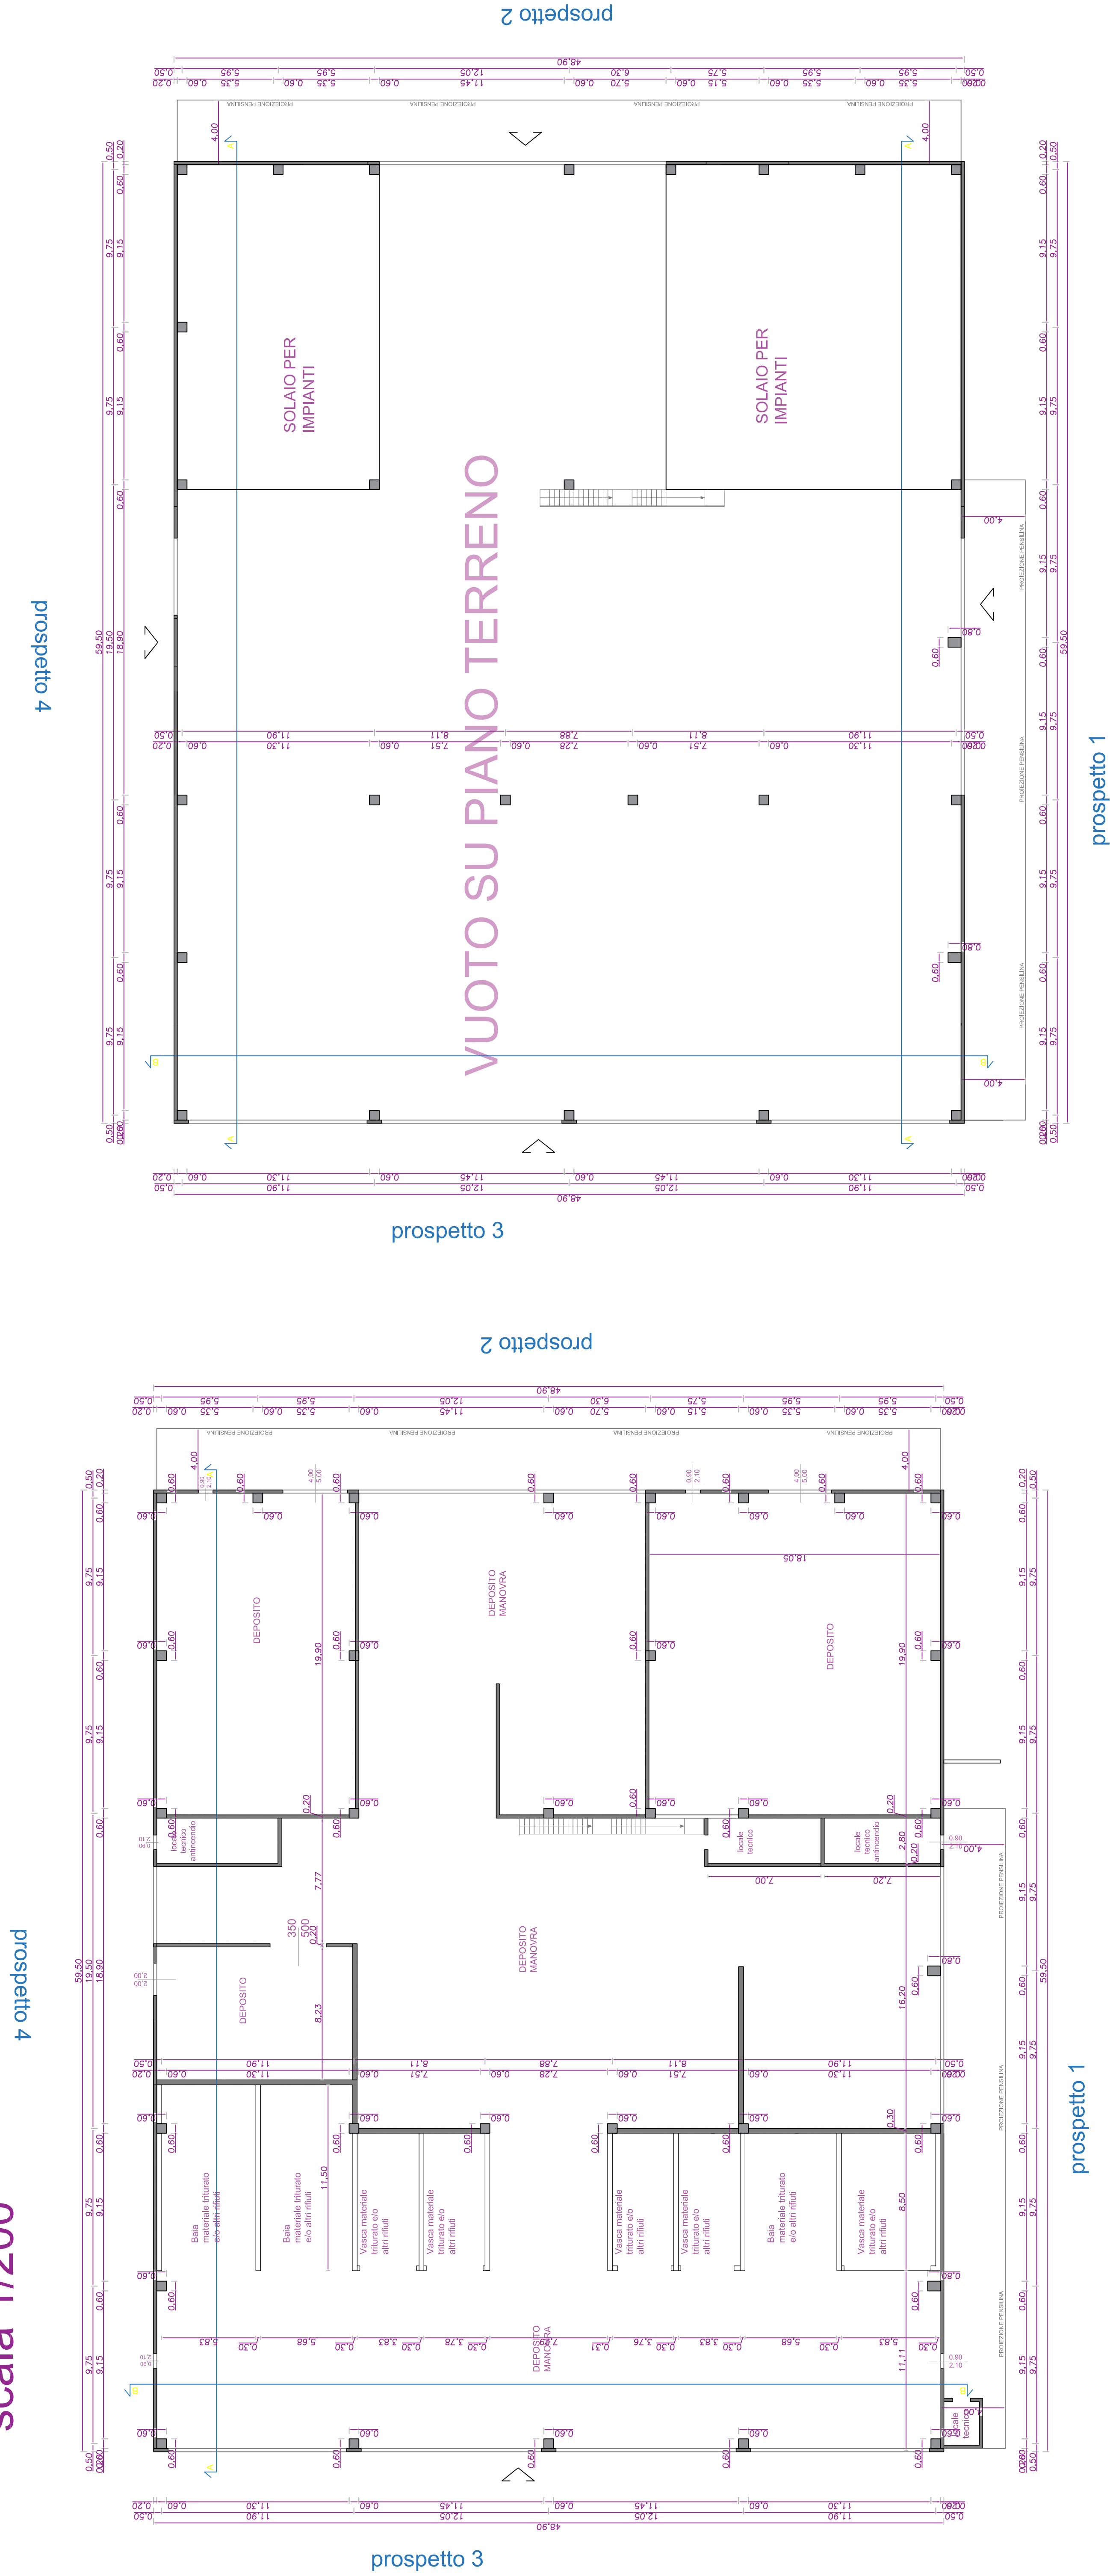
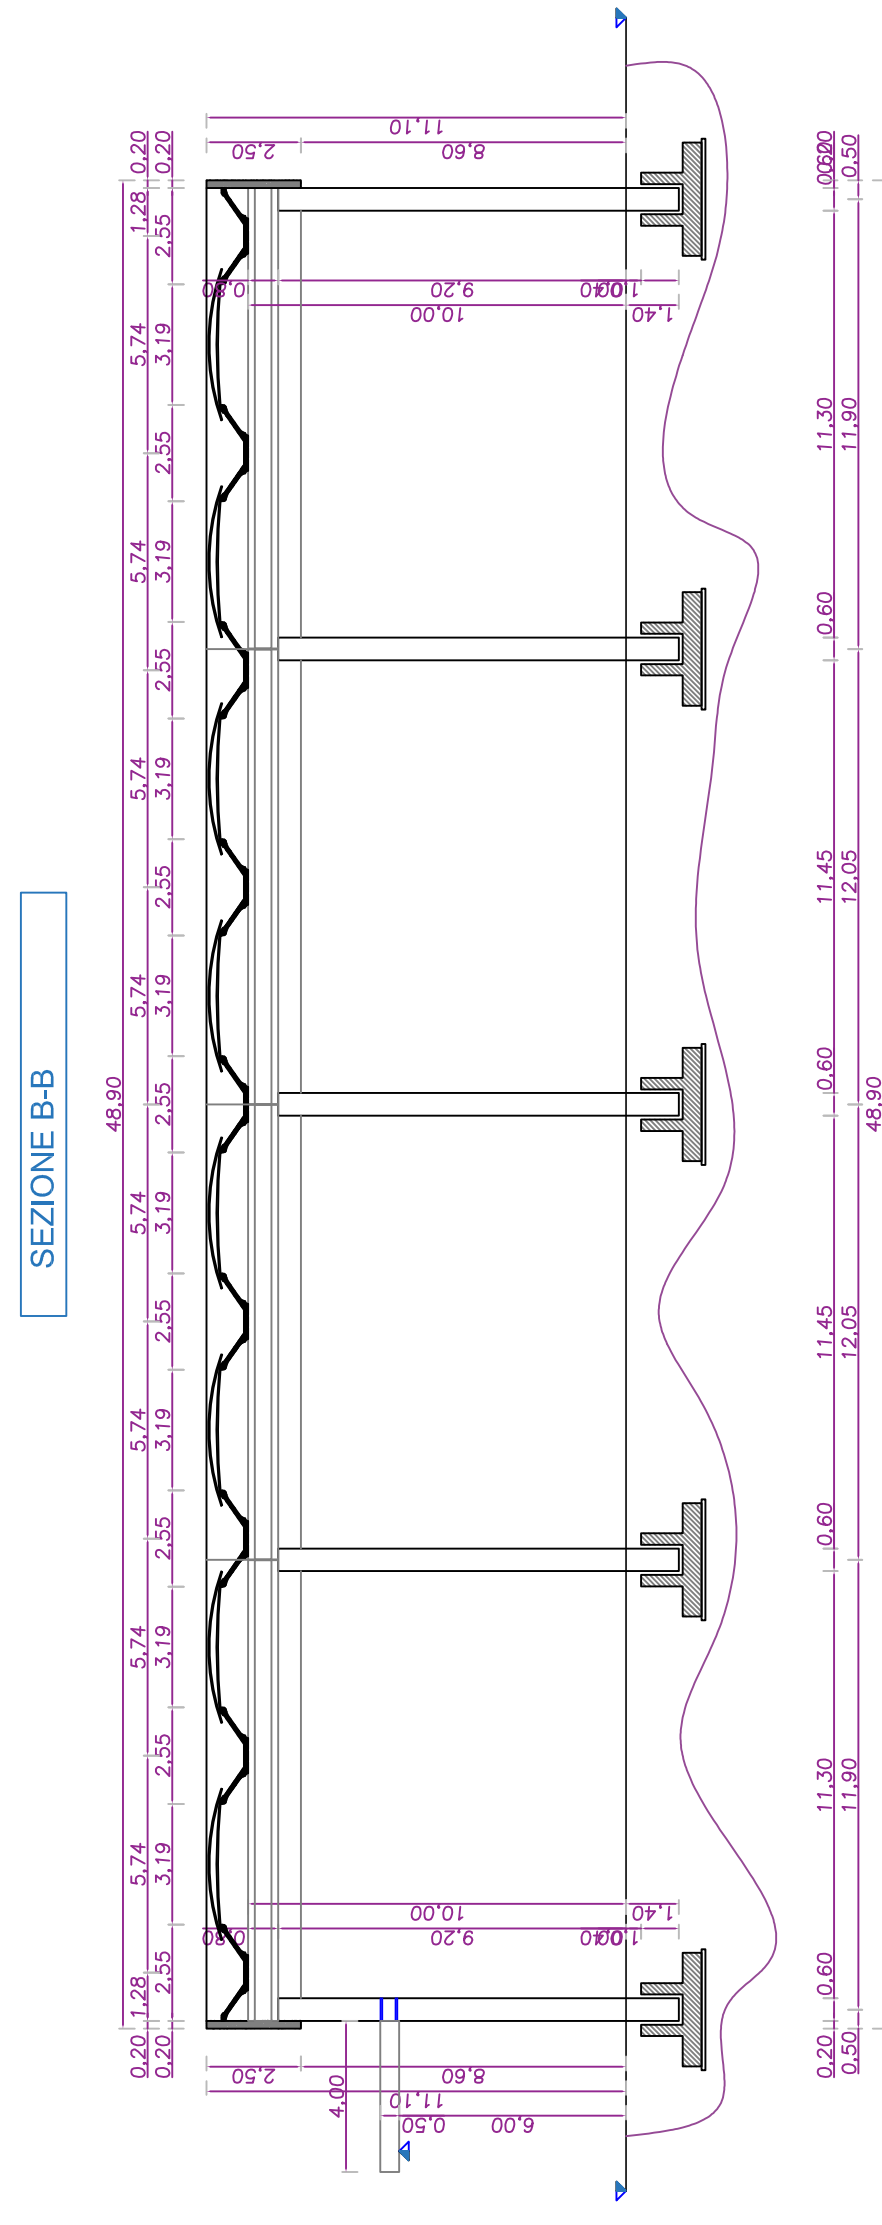


EDIFICIO B - PIANTA PIANO TERRENO
scala 1/200

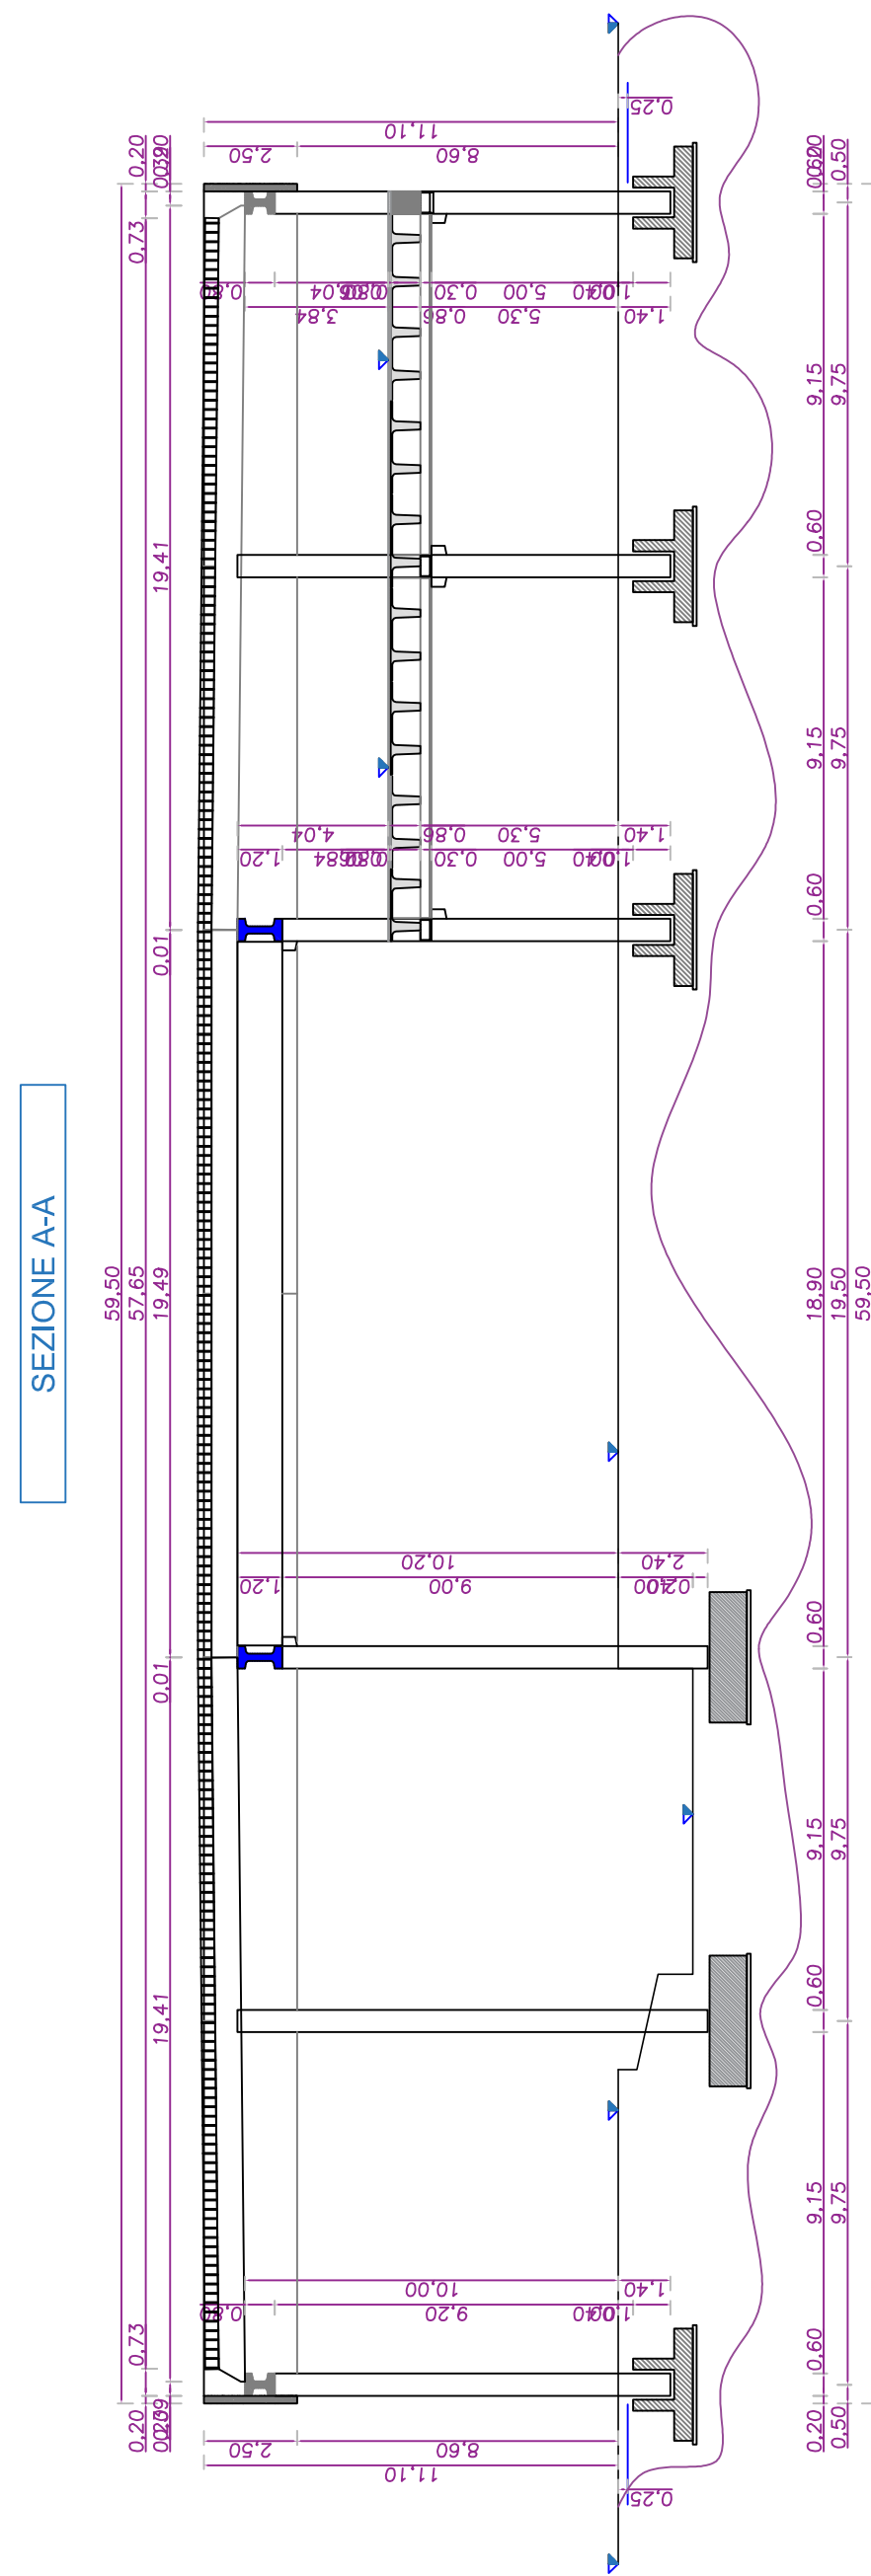

EDIFICIO B - PIANTA PIANO PRIMO (IMPALCATO)
scala 1/200

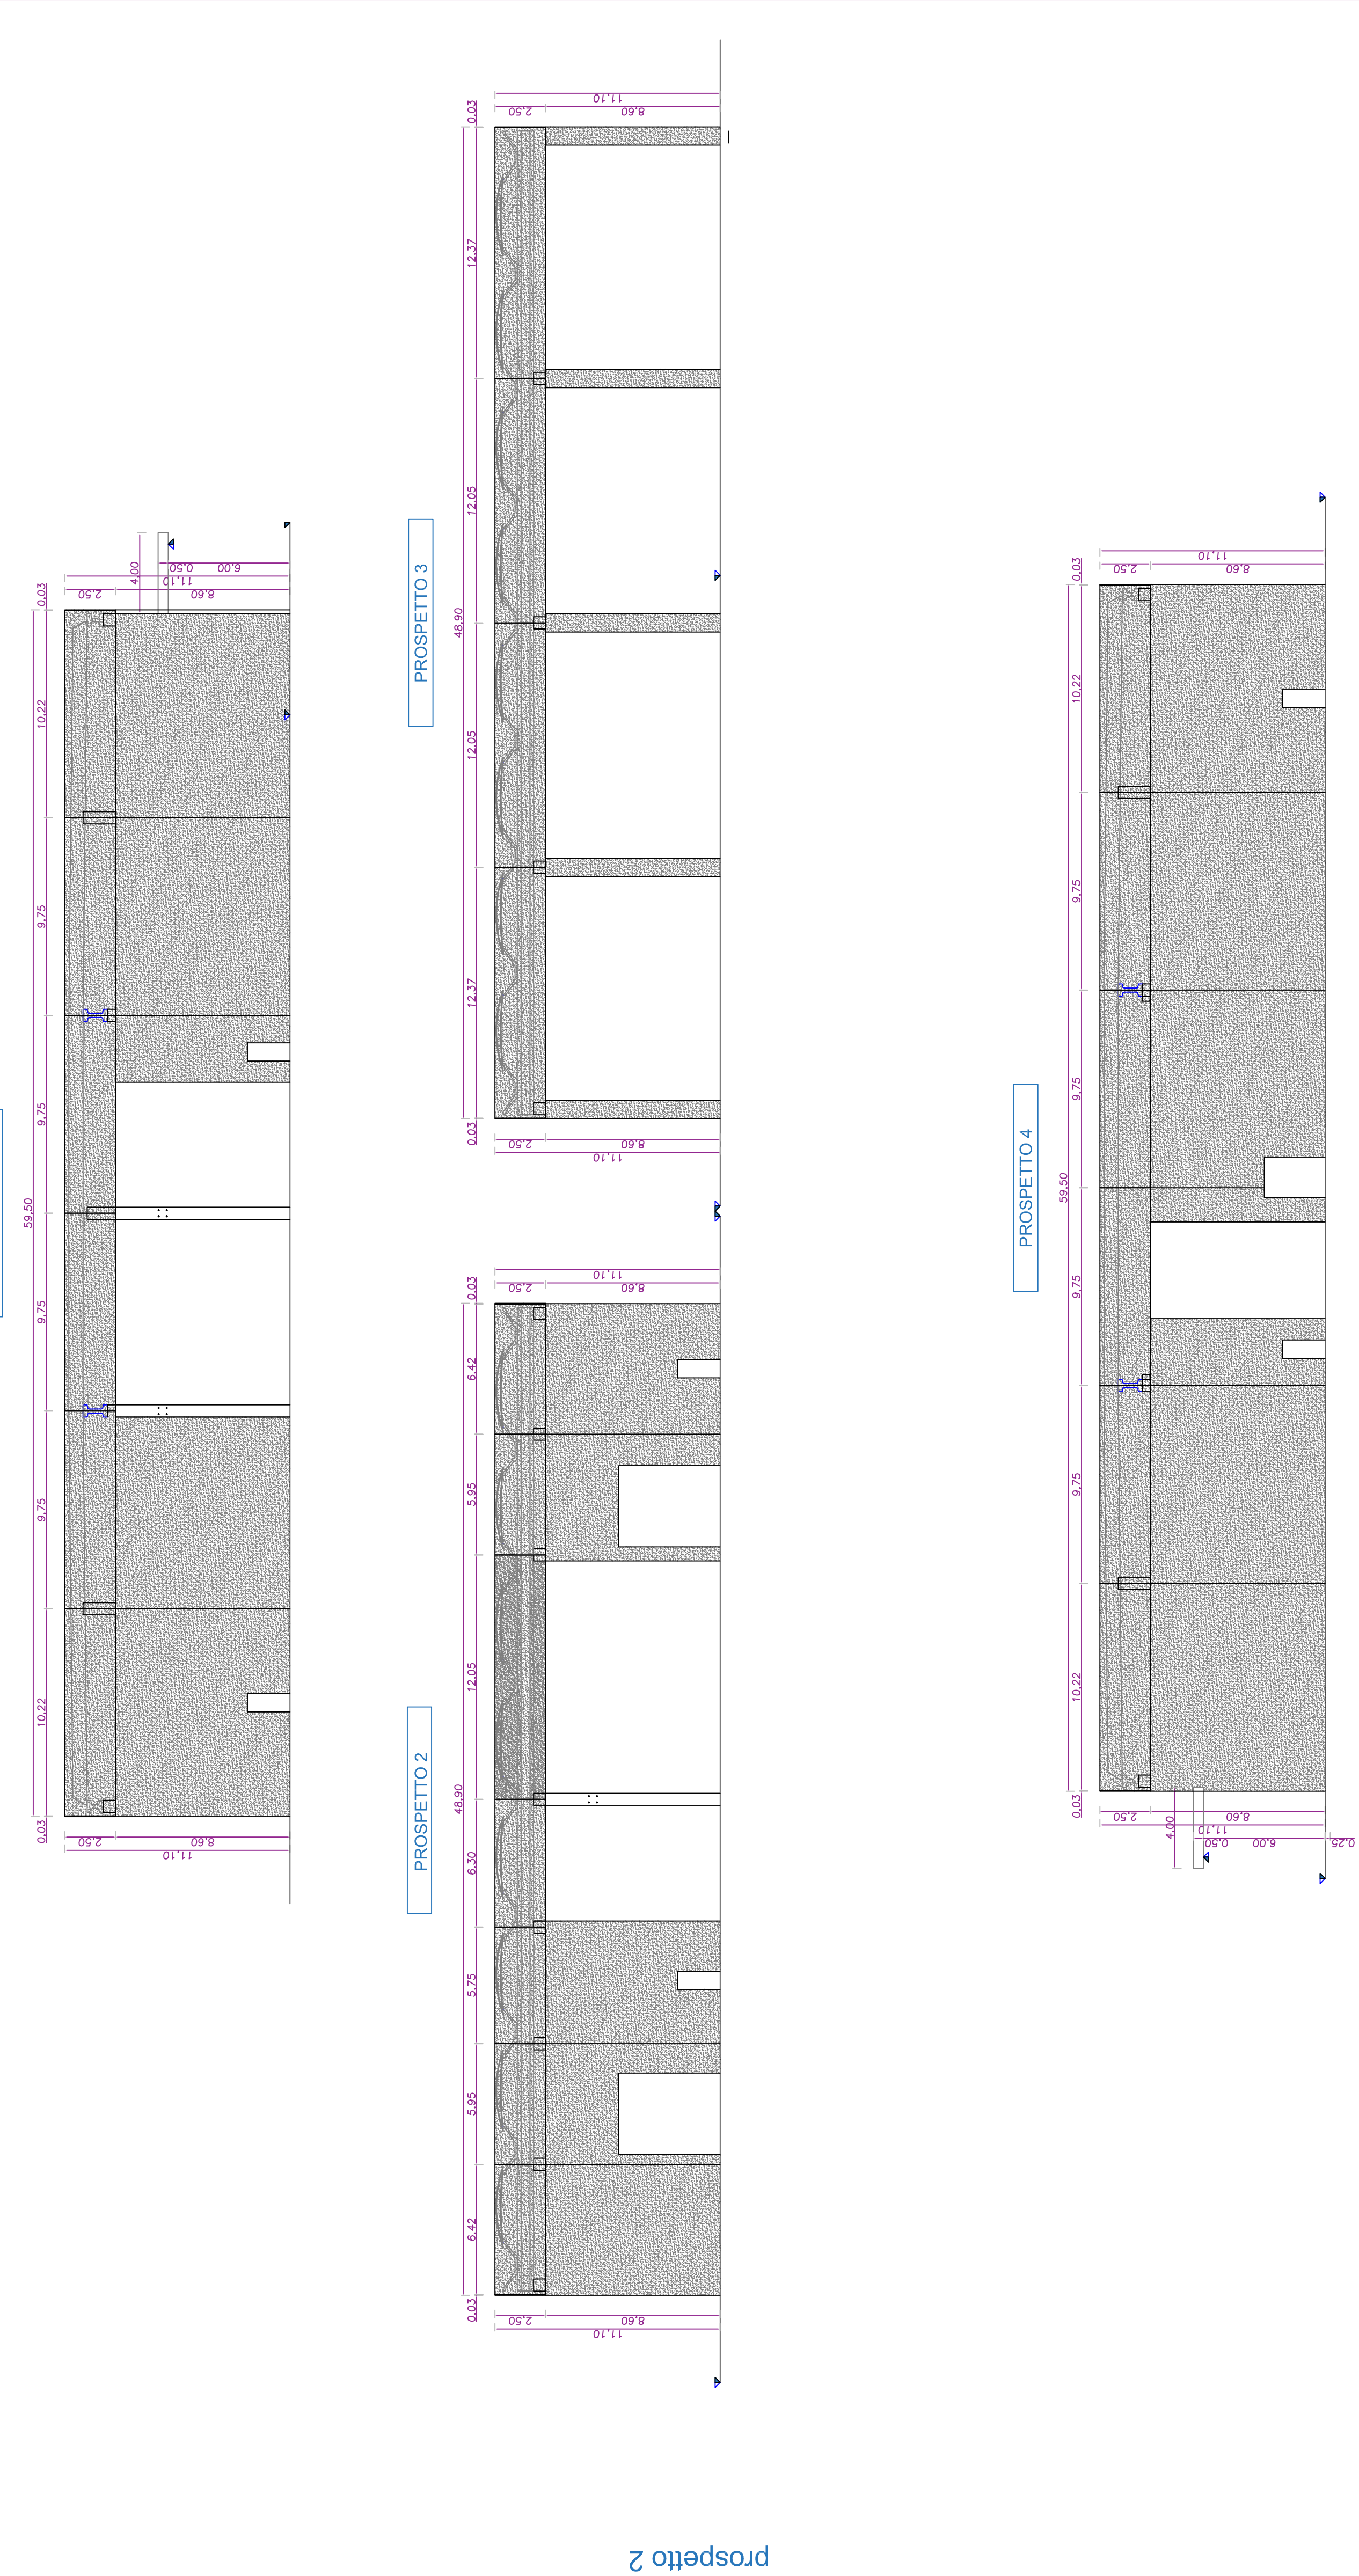

COMUNE DI CAORSO PROVINCIA DI PIACENZA			
TITOLO : PROGETTO DI AMPLIAMENTO IMPIANTO		T.R.S. ELOGORIA n.1. via F. MARCO, 34 41012 GALLARATE (PIACENZA)	
Sottotitolo:		Scale : 1/200	
PLANIMETRIE PROSPETTIVE E SEZIONI FABBRICATO B		Data : 03/12/2019 Progettata Geom. Rebecca Andrea Reticchi Andrea	
3		Disegnato :	