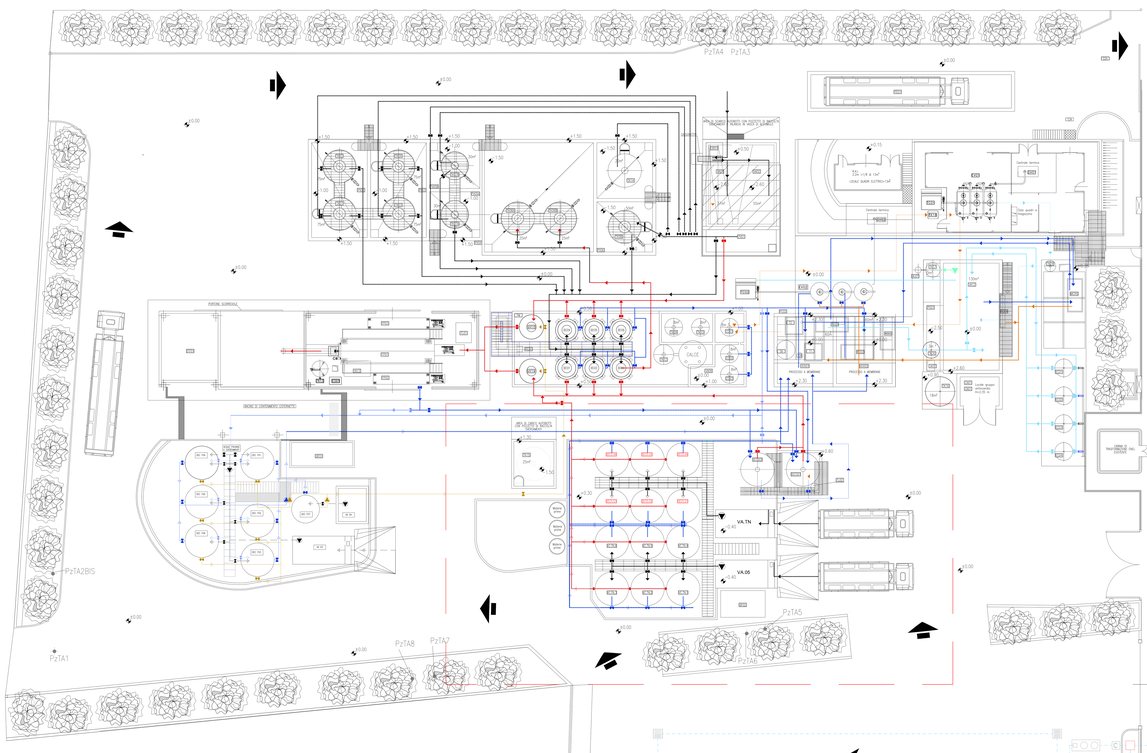


RETE RACCOLTA ACQUE METEORICHE

PUBBLICA FOGNATURA ACQUE BIANCHE

CADITOIA

POZZETTO DI RACCORDO

D POZZETTO DEVIATORE

C POZZETTO DI CAMPIONAMENTO

POZZETTI DA INSTALLARE

RIFIUTI IN INGRESSO

FANGHI POMPABILI

CHIARIFICATI PROVENIENTI DAL CHIMICO-FISICO

CHIARIFICATI PROVENIENTI DAL CHIMICO-FISICO CHE NECESSITANO DI ULTERIORE AFFINAMENTO

ACQUA MICROFILTRATA DA PROCESSO O ACQUA DI SCARICO NON CONFORME

CONCENTRATO MICROFILTRAZIONE E OSMOSI INVERSA CONDENSATO EVAPORATORE

ACQUA OSMOTIZZATA E DISTILLATO EVAPORATORE

ACQUA OSMOTIZZATA DI RIUTILIZZO

OLI DA PROCESSO DI SEPARAZIONE

| LEGENDA | | |
|---|---|---|
| VA | 01 | VASCA ACCUMULO E TRAVASO |
| VA | 02 | VASCA ACCUMULO E TRAVASO |
| VI | 03 | VASCA DI ACCUMULO E TRAVASO |
| VA | 04 | VASCA SCARICO CISTERNETTE |
| VA | 06 | VASCA ACCUMULO E TRAVASO |
| VA | 11 | VASCA RACCOLTA ACQUE DI PRIMA PIOGGIA |
| VA | 12 | VASCA RACCOLTA FINALE |
| VA | 13 | VASCA DISOLEATRICE |
| VOS | 01 | VASCA DI ACCUMULO SEZIONE DI AFFINAMENTO |
| VOS | 02 | VASCA DI ACCUMULO CONCENTRATO OSMOSI INVERSA/EVAPORATORE |
| VAT | 04 | VASCA PREPARAZIONE FANGO |
| VAT | 05 | VASCA PREPARAZIONE FANGO |
| TI | 01 E 02 | SERBATOI STOCCAGGIO "ACQUE DI LAVAGGIO" |
| TX | 06E E 06E | SERBATOI STOCCAGGIO "ACQUE DI VERNICIATURA" |
| TX | 07A | SERBATOI STOCCAGGIO "OLI DA PROCESSO DI SEPARAZIONE" |
| TX | 07A | SERBATOI STOCCAGGIO "ACQUE PROCESSI GALVANICI" (ACIDI) |
| TX | 07B | SERBATOI STOCCAGGIO "ACQUE PROCESSI GALVANICI" (BASICI) |
| TX | 08 | SERBATOIO STOCCAGGIO "ACQUE DA PROCESSI DI STAMPA" |
| TX | 09 | SERBATOIO FeCl3 |
| TX | 10 | SERBATOIO H2O2 AL 50% |
| TX | 12 | SERBATOIO LATTE DI CALCE |
| TX | 13 | SERBATOIO ARIA COMPRESSA |
| TX | 14 | SERBATOIO STOCCAGGIO SOLUZIONI DI LAVAGGIO |
| TX | 15 | SERBATOIO STOCCAGGIO OLI DA PROCESSO DI SEPARAZIONE |
| TX | 16 | SERBATOIO ACCUMULO ACQUA ANTINCENDIO |
| TX | 17 | SERBATOIO ACCUMULO ACQUE DI SERVIZIO |
| TX | 18 | SERBATOIO ALIMENTAZIONE EVAPORATORE |
| TX | 19 | SERBATOIO ACCUMULO DISTILLATO EVAPORATORE |
| TX | 20 | SERBATOIO RACCOLTA H2O2 OSMOTIZZATA |
| DEC | 01 | DECANTATORE |
| DEC | 02 | DECANTATORE |
| DEC | 03 | DECANTATORE |
| DEC | 04 | DECANTATORE |
| DEC | 05 | DECANTATORE |
| DEC | 06 | DECANTATORE DI SERVIZIO |
| DEC | 07-08 | AFFINAMENTO SCOLMADRE |
| DEC | 09 E 10 | AFFINAMENTO SECONDARIO |
| PC | 3A 01 A 02 | GRUPPO POMPE CENTRIFUGHE |
| DA | 01 | GRUPPO ANTINCENDIO |
| CA | 01 | LOCALE GRUPPO ANTINCENDIO |
| PM | 01 | POMPA A PISTONE MEMBRANA |
| PS | 01 | POMPA SOMMERSA |
| PV | 3A 01 A 06 | POMPA DI TRAVASO |
| FC | 3A 01 A 04 | FILTRI A CARBONI ATTIVI |
| FS | 01 E 02 | FILTRI A SABBIA |
| PE | 01 E 02 | PESA A PONTE ELETTRONICA |
| GR | 01 | SGRIGLIATORE |
| FL | 01 | GRUPPO PREPARAZIONE FLOCCULANTI |
| FL | 02 | GRUPPO PREPARAZIONE FLOCCULANTI |
| AU | 01 | AUTOCLAVE |
| CO | 01 | COMPRESSORE ARIA |
| FP | 3A 01 A 02 | FILTROPRESSA |
| STF | 01 | STOCCAGGIO CISTERNETTE |
| BF | 01 | LOCALE PROVE TRATTABILITA' |
| CO | 3A 01 A 02 | CONCENTRATO OSMOSI INVERSA - ALIMENTAZIONE EVAPORATORE |
| S | 4 | SERBATOIO ACIDO |
| EV | 01 | EVAPORATORE |
| TC | 01 | TORRE CONDENSAZIONE EVAPORATORE |
| CV | 01 | GENERATORE DI VAPORE PER EVAPORATORE EV01 |
| EV | 02 | EVAPORATORE |
| TC | 02 | TORRE CONDENSAZIONE EVAPORATORE EV02 |
| CV | 02 | GENERATORE DI VAPORE PER EVAPORATORE EV02 |
| | MICRO | MICROFILTRAZIONE |
| T | 1/2 | VASCHE CORREZIONE pH |
| S | 6 | SERBATOIO PERMEATO |
| RO | 1/3/1/V | OSMOSI INVERSA |
| | 1/2 | UNITA' DI SICUREZZA |

| | |
|---|---|
| PT2 | POZZETTI DI MONITORAGGIO |
| +0.00 | QUOTA RIFERITA AL PIANO ASFALTATO (in metri) |

| SCARICHI IDRICI | |
|---|---|
| S1B | SCARICO ACQUE RIFIUTI INDUSTRIALI |
| S2A | SCARICO ACQUE SECONDA PIOGGIA |
| S3A | SCARICO ACQUE NERE |

| LINEA SOSTITUTIVA TRATTAMENTO EX T/N | |
|---|---|
| VC.TN.01-06 | DEGRADATORI |
| VA.05 | VASCA ACCUMULO E TRAVASO |
| BF02 | LOCALE PROVE TRATTABILITA' |

| NUOVA LINEA DI TRATTAMENTO | |
|---|---|
| DEC.2.01-06 | DECANTATORI |

LE QUOTE ALTIMETRICHE IN CORRISPONDENZA DEI BACINI DI CONTENIMENTO SI RIFERISCONO ALLA QUOTA SOMMITALE DELLO STESSO

COMUNE DI CASTEL GUELFO DI BOLOGNA

OGGETTO :

# IMPIANTO DI STOCCAGGIO E TRATTAMENTO RIFIUTI SPECIALI PERICOLOSI E NON PERICOLOSI CONTO TERZI

Valutazione di Assoggetabilità a VIA (Screening) (artt.10,19 - LR 4/2018)

località Poggio Piccolo
40023 Castel Guelfo di Bologna (BO)

PROGETTISTA:

dott. ing. XXXXXXX

PROPONENTE o RICHIEDENTE :

GEA Depurazioni Industriali s.r.l. - P.IVA e C.F. 03304771201

UBICAZIONE INTERVENTO :

VIA DELL'AGRICOLTURA, 8 - 40023 CASTEL GUELFO (BO)

PLANIMETRIA PROGETTO DI MODIFICA - SCREENING

T02

Data: 23/03/2021 | Revisione: 00 | Scala: 1:100 / 1:50 | Fm.: 118,80 x 231

NIER INGEGNERIA S.p.a
VIA C. BONAZZI 2 - 40013
CASTEL MAGGIORE, BOLOGNA, ITALIA
e-mail XXXXXXX PEC XXXXXXXXX

© COPYRIGHT NIER INGEGNERIA S.p.a. - Vietata la copia