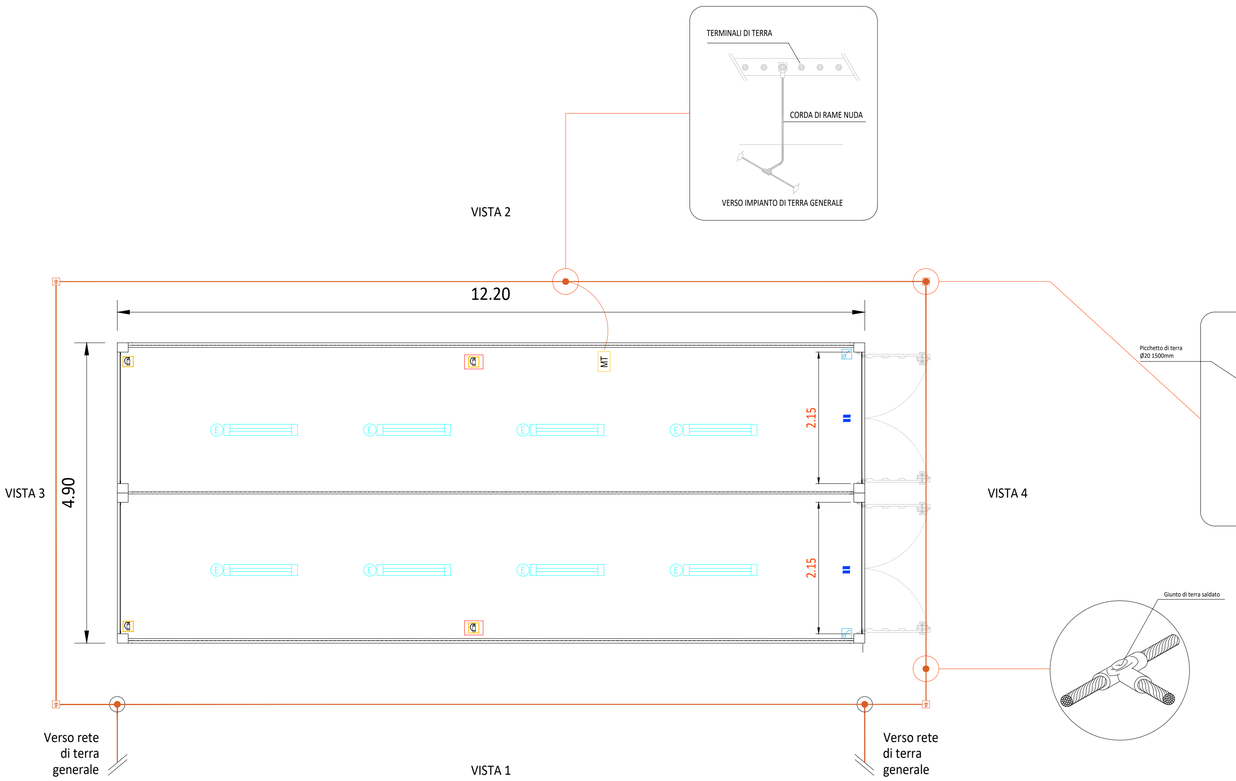

Allestimento elettrico/antincendio

Simbolo	Descrizione
	ILLUMINAZIONE 2x36W
E	ILLUMINAZIONE D'EMERGENZA
	SWITCH BIPOLARE
	PRESA SHUKO 10A PRESA 2P+T
	ESTINTORE
	ESTINTORE IN BOX
	RIVELATORE DI FUMI OTTICO
	ALLARME MAGNETICO

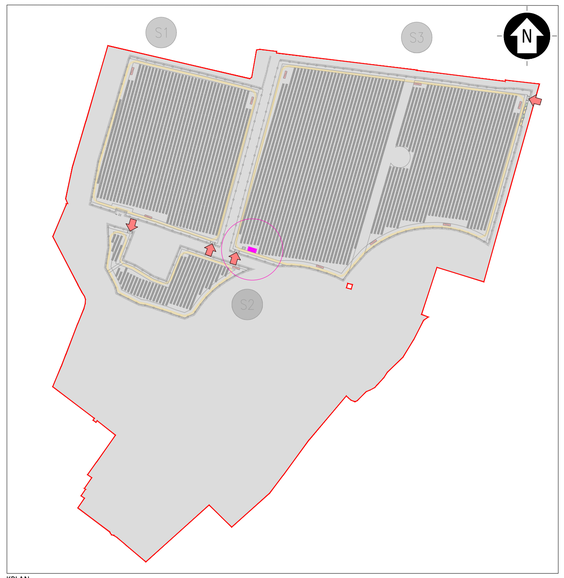

KPLAN

SCALA 1:5000 - 1 cm = 50 m

0 50 100 250 m
0 1 2 5 cm

LEGENDA

- SITO CATASTALE
- ACCESSO AREA IMPIANTO
- VIABILITÀ DI PROGETTO
- TRACKER

CABINATI

- MAGAZZINO

PROSPETTI

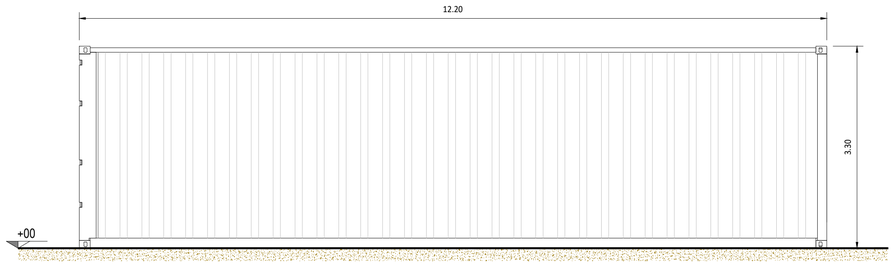

VISTA 1

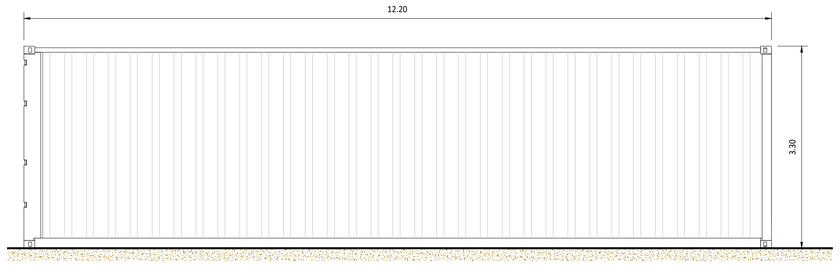

VISTA 2

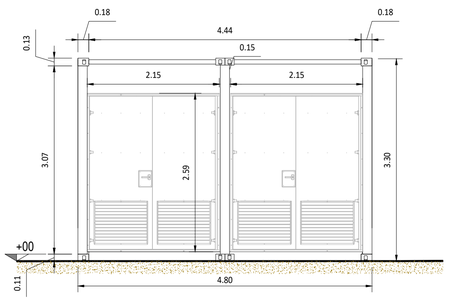

VISTA 3

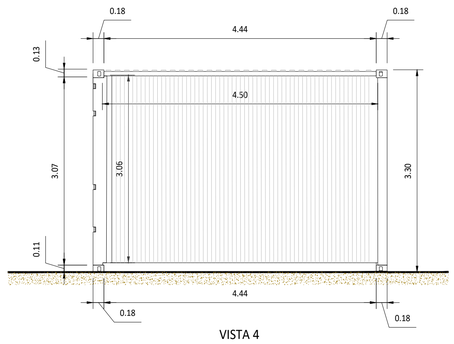

VISTA 4

SCALA 1:50 - 1 cm = 0.5 m

0 0.5 1 2.5 m
0 1 2 5 cm

REV.	DESCRIZIONE	DISEGN.	CONTROL.	APPROV.	DATA
0	-	MP	SZ	CP	01/2025

Montana S.p.A.
Via Carlo Angelo Fumagalli,6
20143 Milano
Tel +39 02 54118173
Fax +39 02 54129880
www.montanaambiente.com
P.IVA 10414270156
Cap.Soc. 600.000,00 €
Milano (sede certificata ISO) | Brescia | Palermo | Cagliari | Roma | Siracusa

Committente

GREEN FROGS PARMA s.r.l.

Progettisti

ING. CORRADO PLUCHINO
Iscritto all'Ordine degli Ingegneri della Provincia di Milano al n. A27174

Oggetto

IMPIANTO AGRIVOLTAICO AVANZATO "PARMA" DI POTENZA NOMINALE 15,81 MWp
COMUNI DI MONTECHIARUGOLO E TRAVERSETOLO (PR)
PROVVEDIMENTO AUTORIZZATIVO UNICO REGIONALE (PAUR)

Tavola

LOCALE MAGAZZINO

N. Tav.

T14.2

No. Rif. 3162_6252_PA_PAUR_T14.2_REV0_LOCALE MAGAZZINO

Scala 1:50

È VIETATA LA RIPRODUZIONE DI QUESTO DOCUMENTO SENZA PREVENTIVA AUTORIZZAZIONE SCRITTA DELLA MONTANA SPA