STUDIO TECNICO
Geom. Silvio Barillani

PIAZZA GIUSEPPE CARIBALDI 3–CODIGORO (FE)–TEL./FAX.0533/670144
e–mail: info@geometrabarillani.it

PROGETTO

PER L'AMPLIAMENTO DELL'ATTIVITA' PRODUTTIVA DI RECUPERO RIFIUTI,
IN MEZZOGORO, VIA PER ARIANO N°89.

Ditta: ECOTRASP S.R.L.

Tavola:	Elaborato:	Data:
3	PLAN. GENERALE "STATO DI PROGETTO" ESTRATTO DI MAPPA	
	Disegni Scala: 1:2000–1:500	Agg.to:
Firme:		Il Progettista:

E' Vietata la Riproduzione anche Parziale

Comune di Codigoro
Loc. Mezzogoro
Foglio n°6
Mappale n°52-25-59-5

- Proprietà
- Fabbricati esistenti
- Vasche esistenti
- Ampliamento Vasche

Estratto di Mappa - Scala 1:2000

- Proprietà
- Fabbricati esistenti
- Vasche esistenti
- Piazzali in CLS esistenti
- Piazzali in stabilizzato esistenti
- Piazzali in stabilizzato di progetto
- Modifiche interne e di facciata
- Ampliamento Vasche
- Piazzali in CLS di progetto mq. 2710,00
- Demolizione Cabina Elettrica in disuso

LEGENDA

- **A** – Palazzina uffici
- **B** – Officina/Magazzino
- **C** – Capannone deposito fanghi
- **D** – Capannone dep. gessi trattati/fanghi stabilizzati
- **E** – Capannone dep. fanghi stabilizzati
- **F** – Loc. pompe antincendio
- **G** – Pesa a ponte
- **H1** – Piazzale in porfido
- **H2** – Piazzale in asfalto
- **I** – Piazzale in stabilizzato
- **L** – Piazzale in CLS
- **M** – Terreno naturale
- **N** – Cabina Elettrica (in disuso)
- **O** – Locale Tecnico (trattamento odorigeni)
- **P** – Vasca stoccaggio fanghi/gessi
- **Q** – Vasca stoccaggio fanghi
- **R** – Vasca stoccaggio fanghi DI PROGETTO
- **S** – Vasca stoccaggio fanghi DI PROGETTO
- **T** – Piazzola lavaggio mezzi DI PROGETTO
- **U** – Cisterna gasolio lt. 9000 DI PROGETTO
- **Z1** – n°2 Silo calce (22 mc/cad) DI PROGETTO
- **Z2** – Cisterna acido solforico (45ton=mc. 38) e vasca di sicurezza (mc.40) DI PROGETTO
- **Z3** – Impianto di miscelazione DI PROGETTO

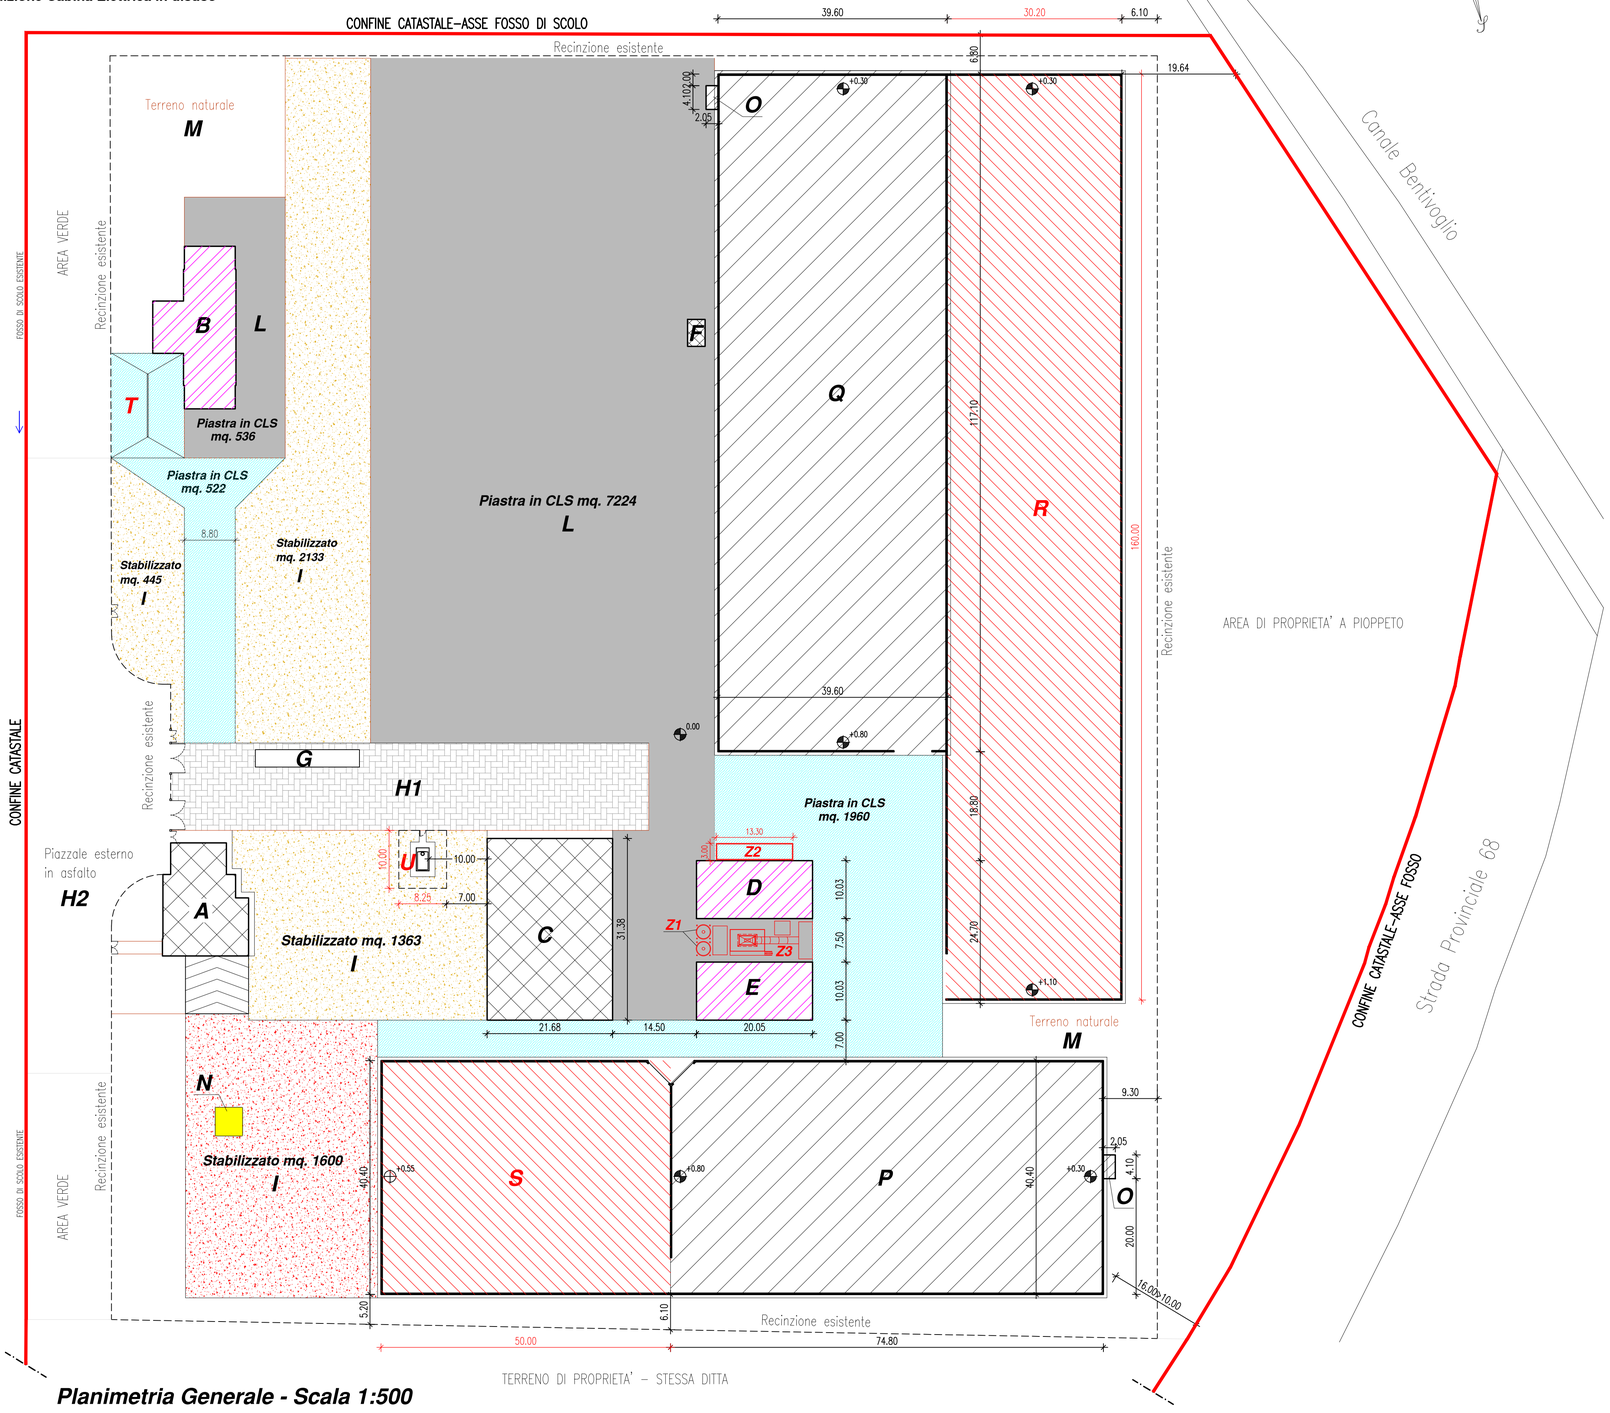

Planimetria Generale - Scala 1:500