STUDIO TECNICO
Geom. Silvio Barillani

PIAZZA GIUSEPPE GARIBALDI 3-CODIGORO (FE)-TEL./FAX.0533/670144
e-mail: info@geometrabarillani.it

PROGETTO

PER L'AMPLIAMENTO DELL'ATTIVITA' PRODUTTIVA DI RECUPERO RIFIUTI,
IN MEZZOGORO, VIA PER ARIANO N°89.

Ditta: ECOTRASP S.R.L.

Tavola:	Elaborato:	Data:
12 ATTUALE	FABBRICATI "D" ed "E" DEPOSITO FANGHI DA STABILIZZARE	
	Disegni Scala: 1:2000-1:100	Agg.to:
Firme:		Il Progettista:

E' Vietata la Riproduzione anche Parziale

STATO ATTUALE - FABBRICATI "D" ed "E" (deposito fanghi da stabilizzare)

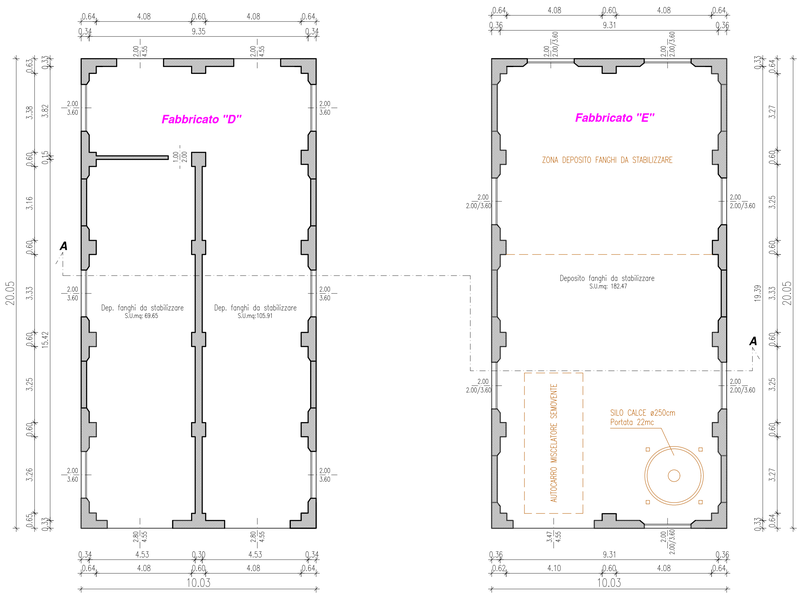

Pianta Piano Terra

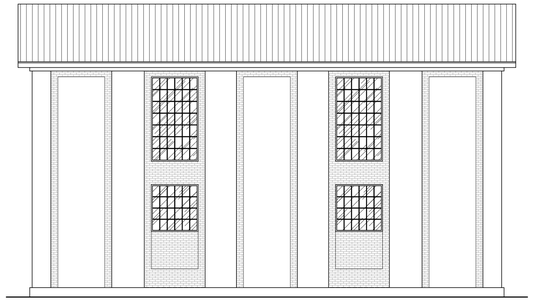

Fabbricato "E" - Prospetto Nord/Sud

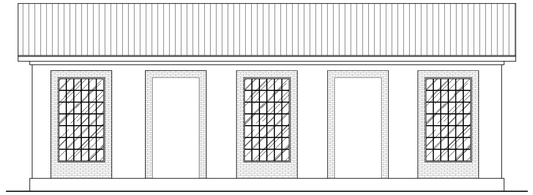

Fabbricato "D" - Prospetto Nord/Sud

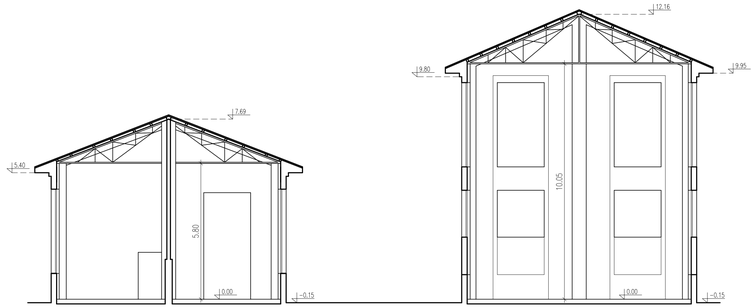

Sezione A-A

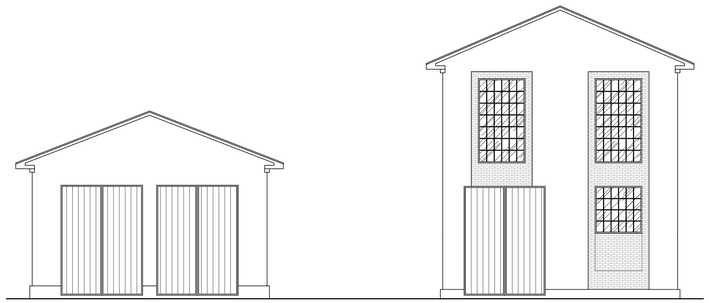

Prospetto Ovest

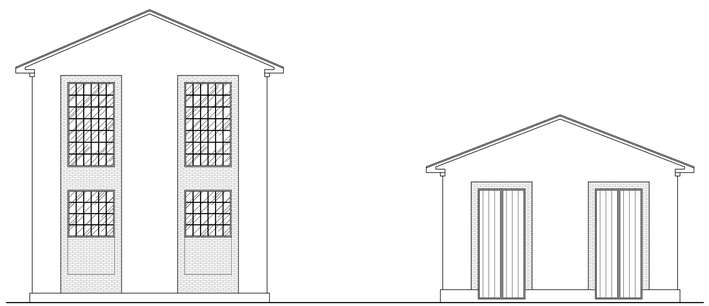

Prospetto Est

Comune di Codigoro
Loc. Mezzogoro
Foglio n°6
Mappale n°52
Mappale n°25

- Proprietà
- Fabbricati esistenti
- Vasche esistenti
- Fabbricato interessato

Estratto di Mappa - Scala 1:2000