STUDIO TECNICO
Geom. Silvio Barillani

PIAZZA GIUSEPPE GARIBALDI 3–CODIGORO (FE)–TEL./FAX.0533/670144
e–mail: info@geometrabarillani.it

PROGETTO

PER L'AMPLIAMENTO DELL'ATTIVITA' PRODUTTIVA DI RECUPERO RIFIUTI,
IN MEZZOGORO, VIA PER ARIANO N°89.

Ditta:

Tavola:	Elaborato:	Data:
17	FABBRICATO "B" OFFICINA/MAGAZZINO	
COMPARATIVA	Disegni Scala: 1:2000–1:100	Agg.to:
Firme:		Il Progettista:

E' Vietata la Riproduzione anche Parziale

COMPARATIVA - FABBRICATO "B" (officina/magazzino)

COSTRUZIONE

DEMOLIZIONE

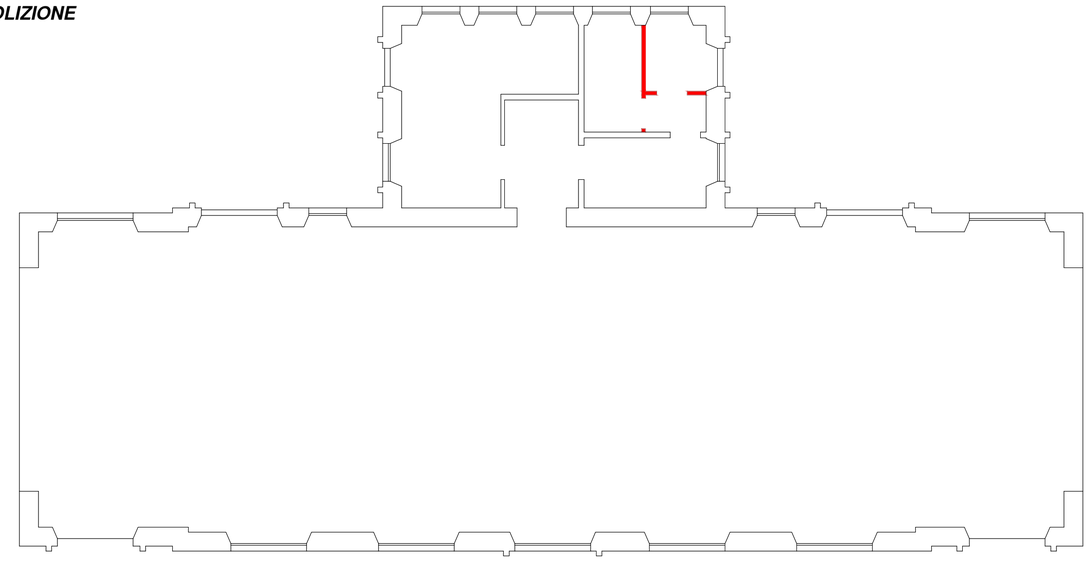

Pianta Piano Terra